



位置図



S=1:2,500

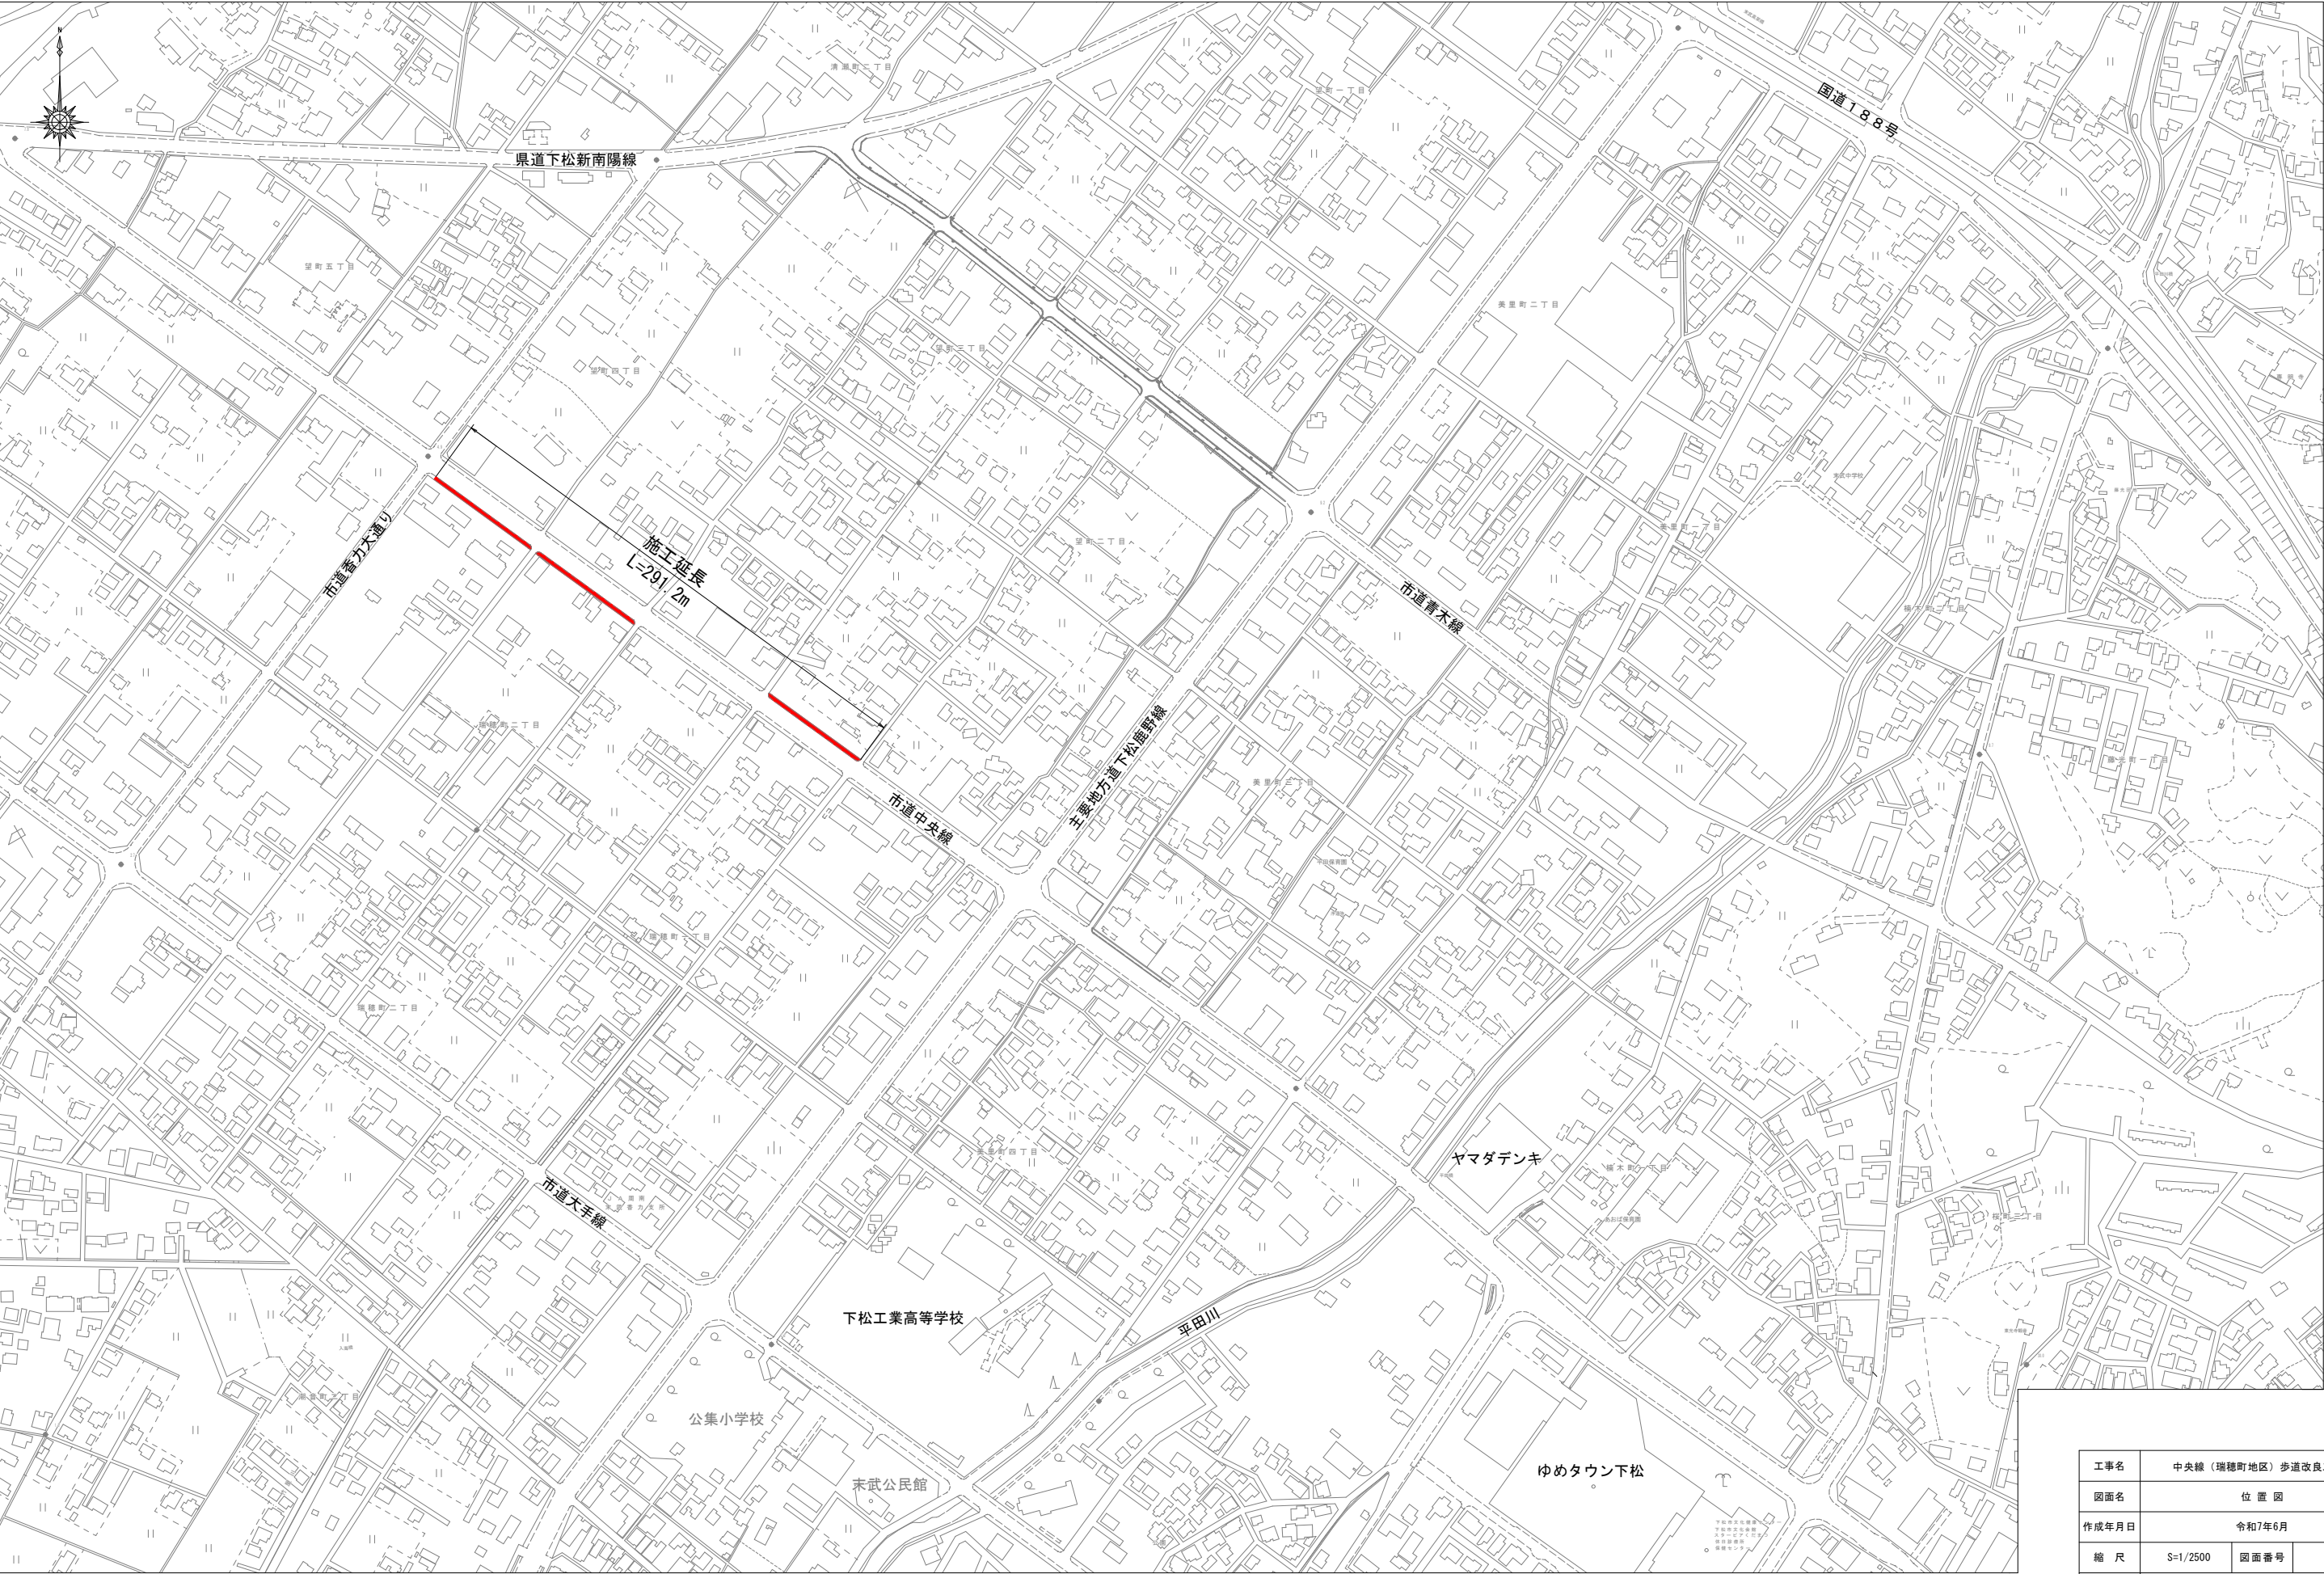


工事名	中央線（瑞穂町地区）歩道改良工事		
図面名	位置図		
作成年月日	令和7年6月		
縮尺	S=1/2500	図面番号	1/40
備考	当初		
事業者名	下松市		

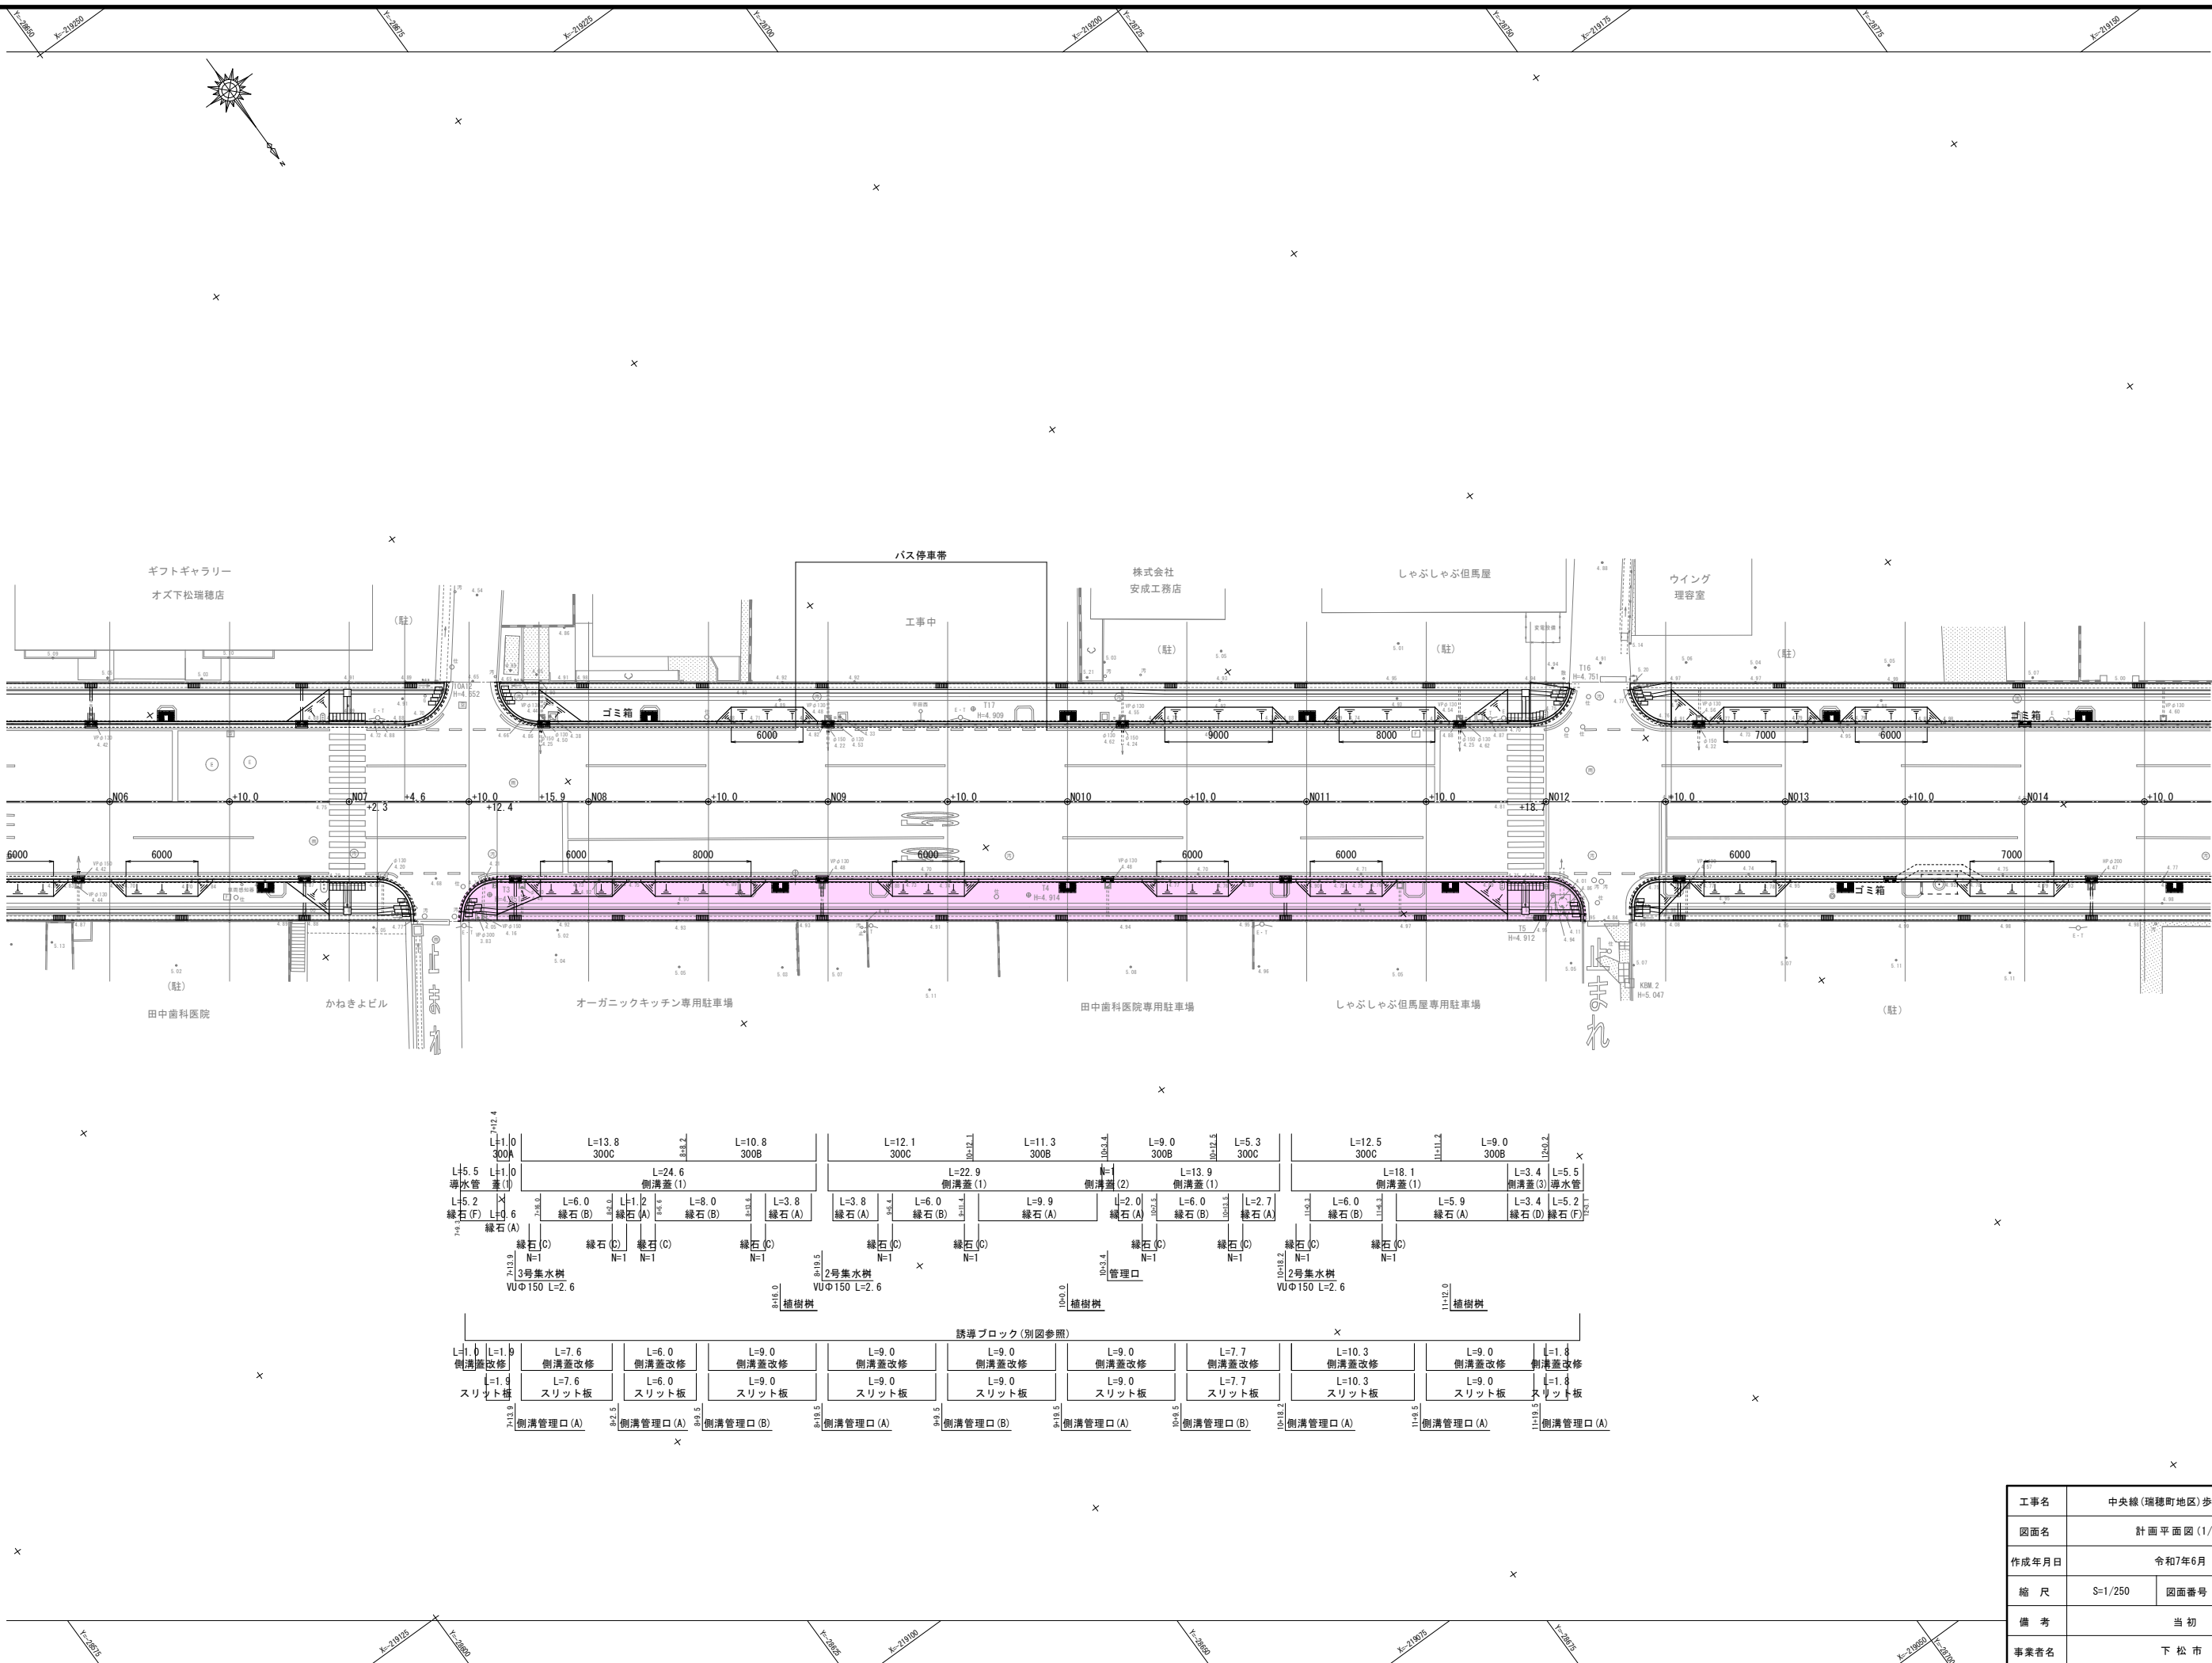


工事名	中央線(瑞穂町地区)歩道改良工事		
図面名	計画平面図(1/3)		
作成年月日	令和7年6月		
縮 尺	S=1/250	図面番号	2/40
備 考	当初		
事業者名	下 松 市		

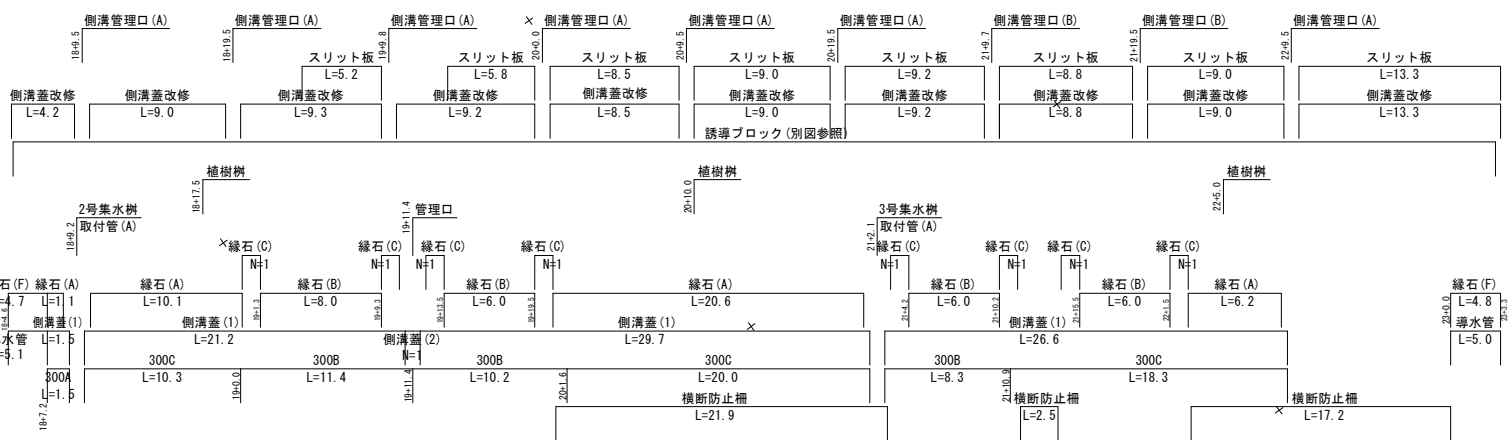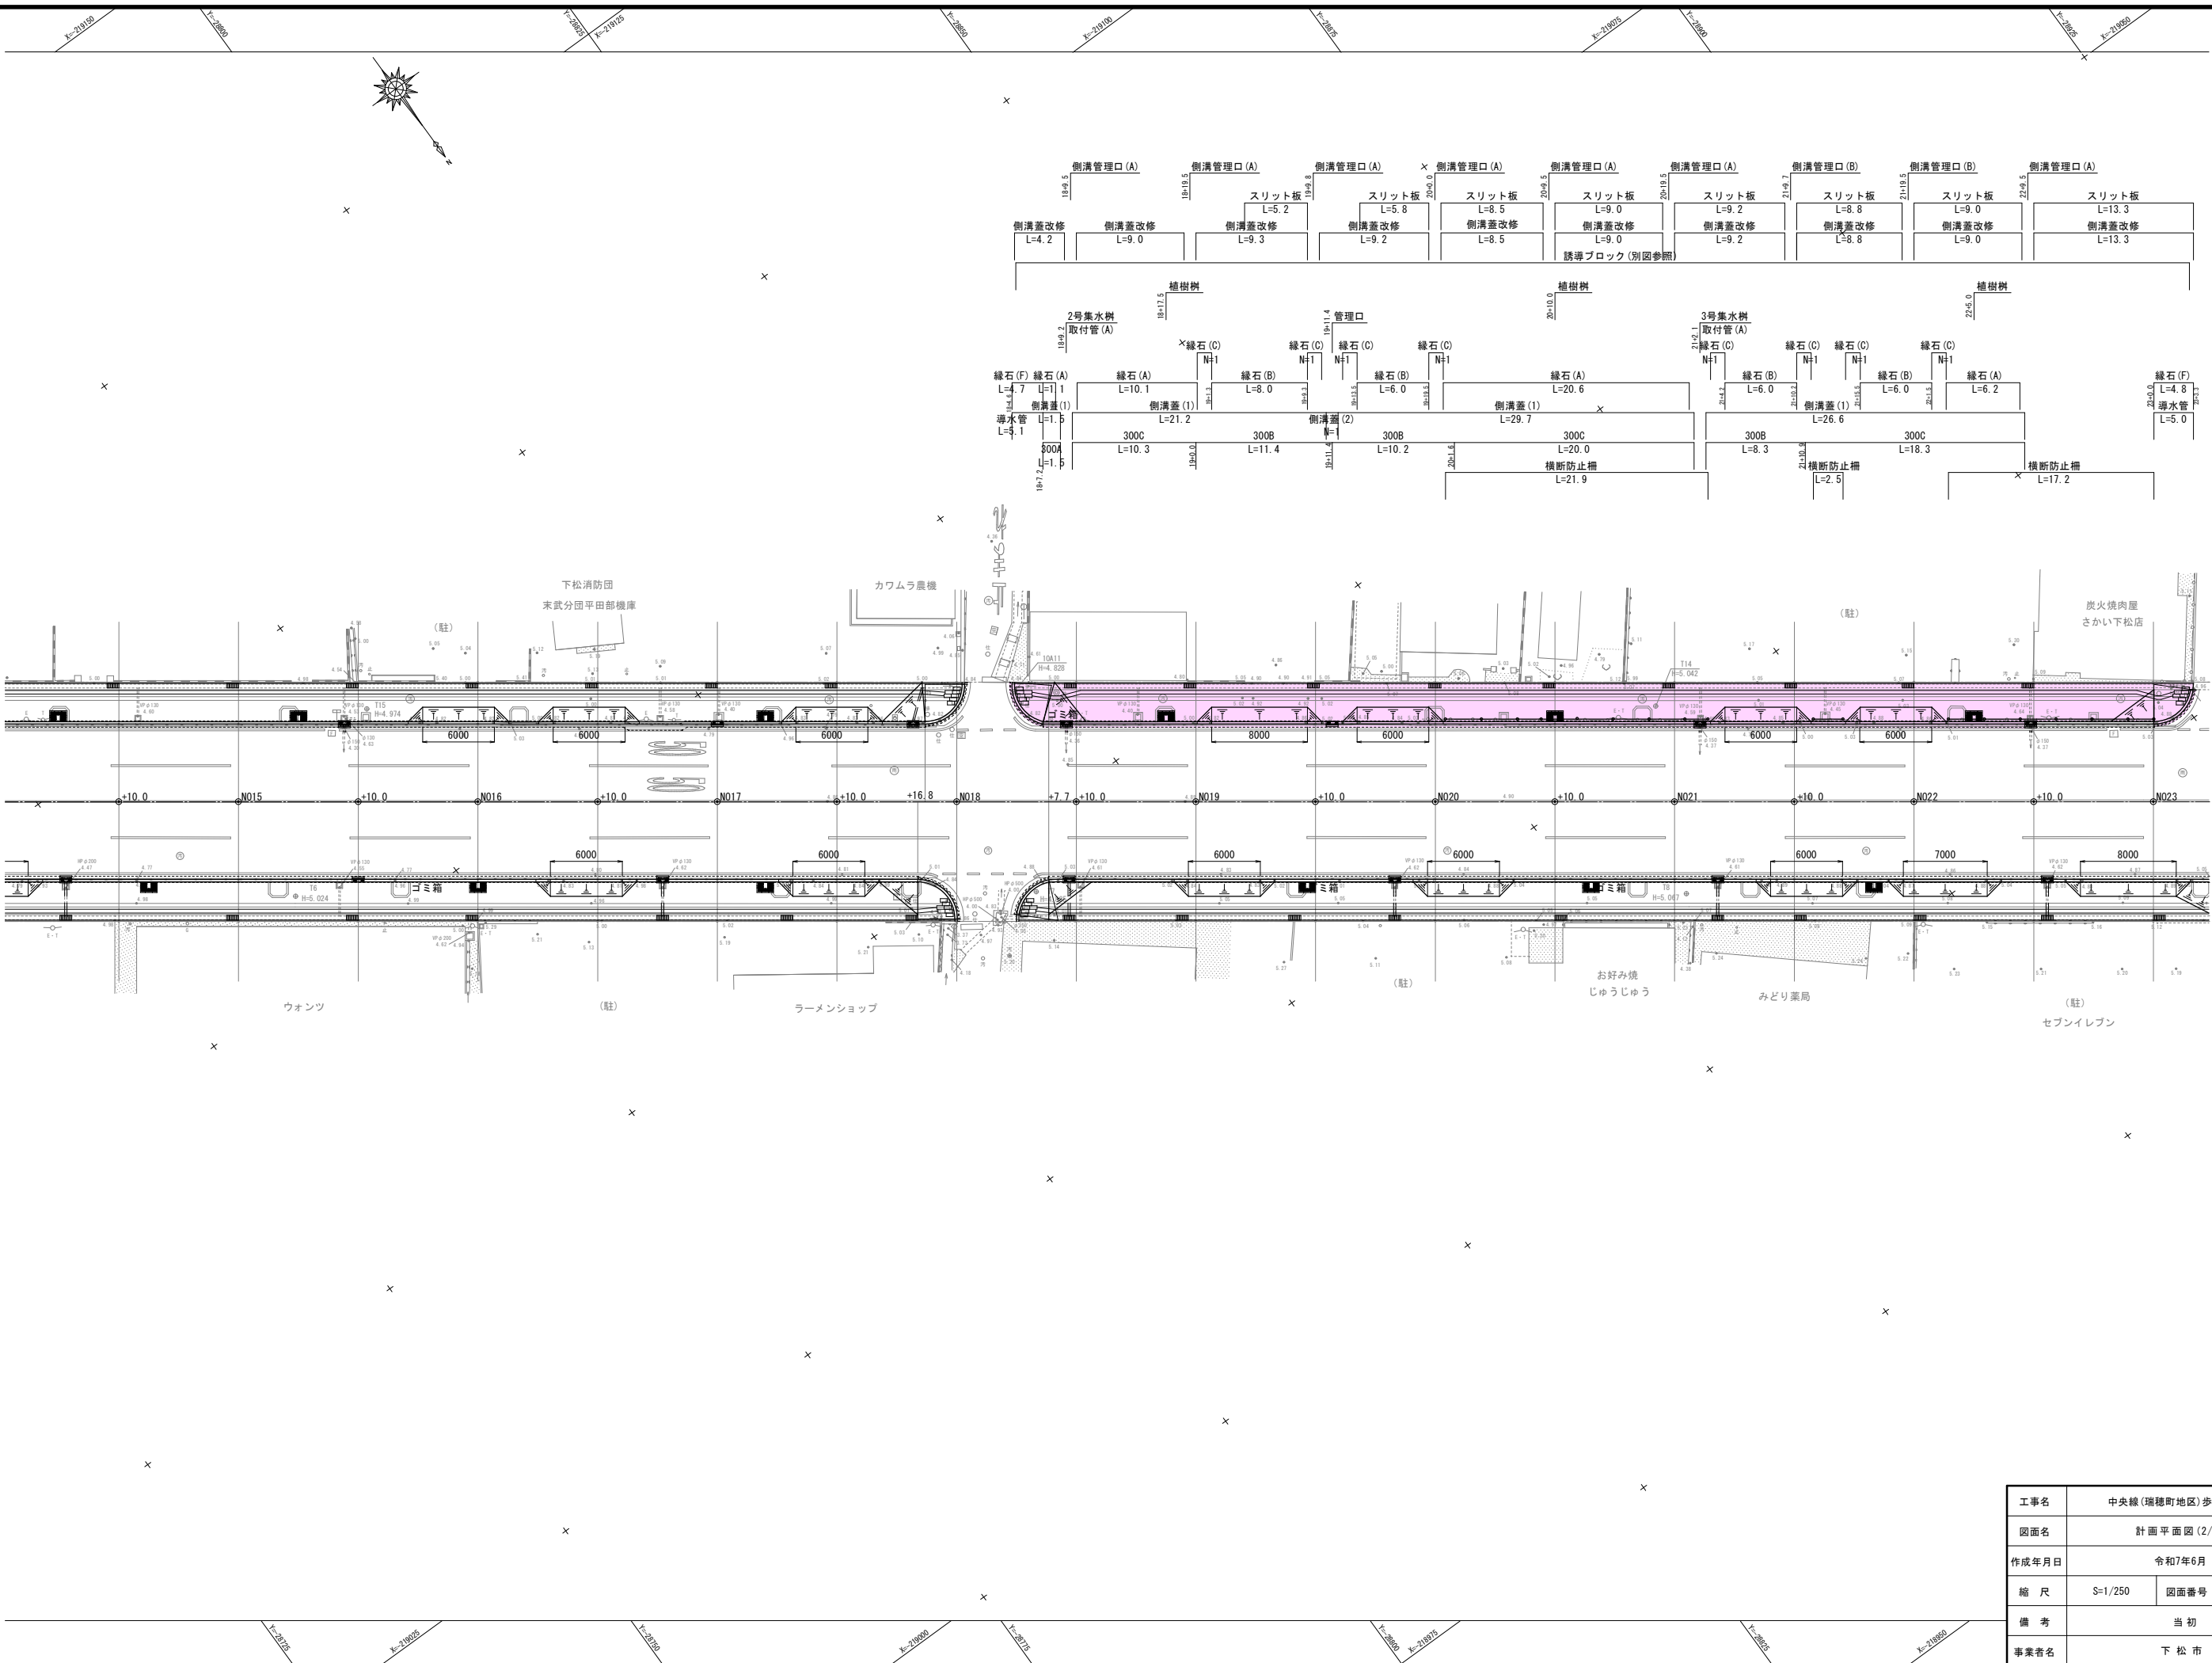

工事名	中央線(瑞穂町地区)歩道改良工事		
図面名	計画平面図(2/3)		
作成年月日	令和7年6月		
縮 尺	S=1/250	図面番号	3/40
備 考	当初		
事業者名	下 松 市		

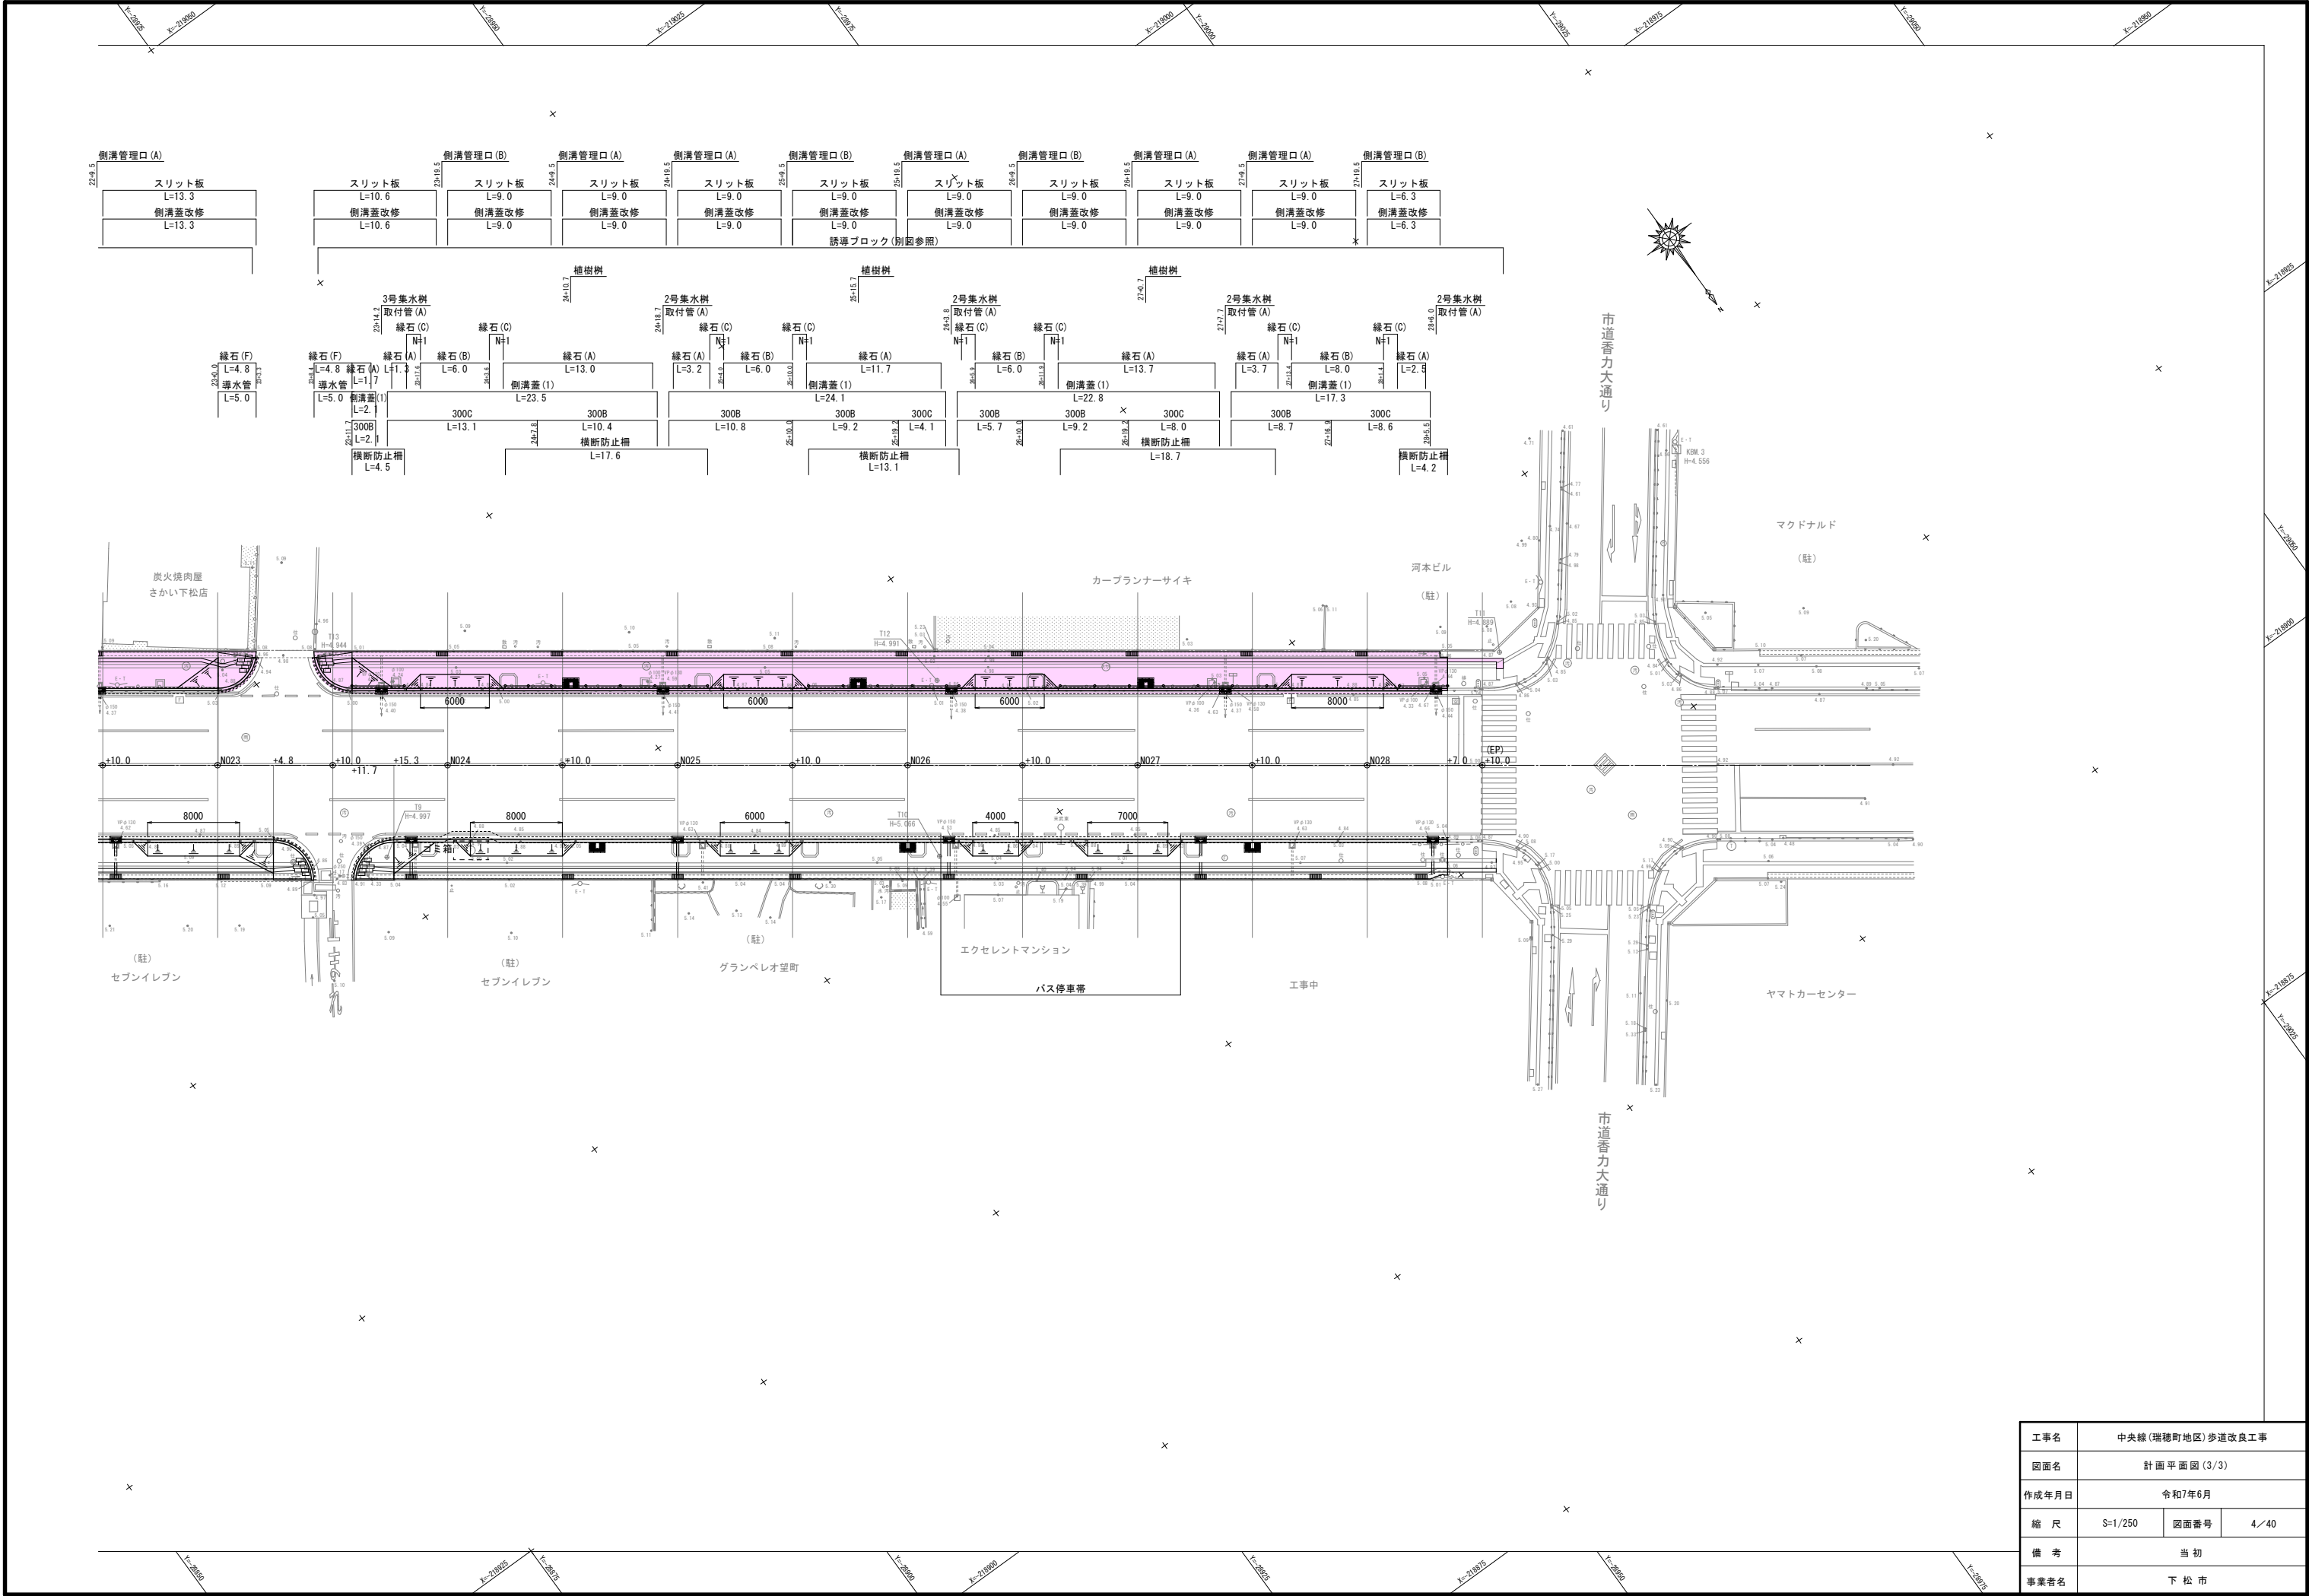

工事名	中央線(瑞穂町地区)歩道改良工事		
図面名	計画平面図(3/3)		
作成年月日	令和7年6月		
縮 尺	S=1/250	図面番号	4/40
備 考	当初		
事業者名	下 松 市		

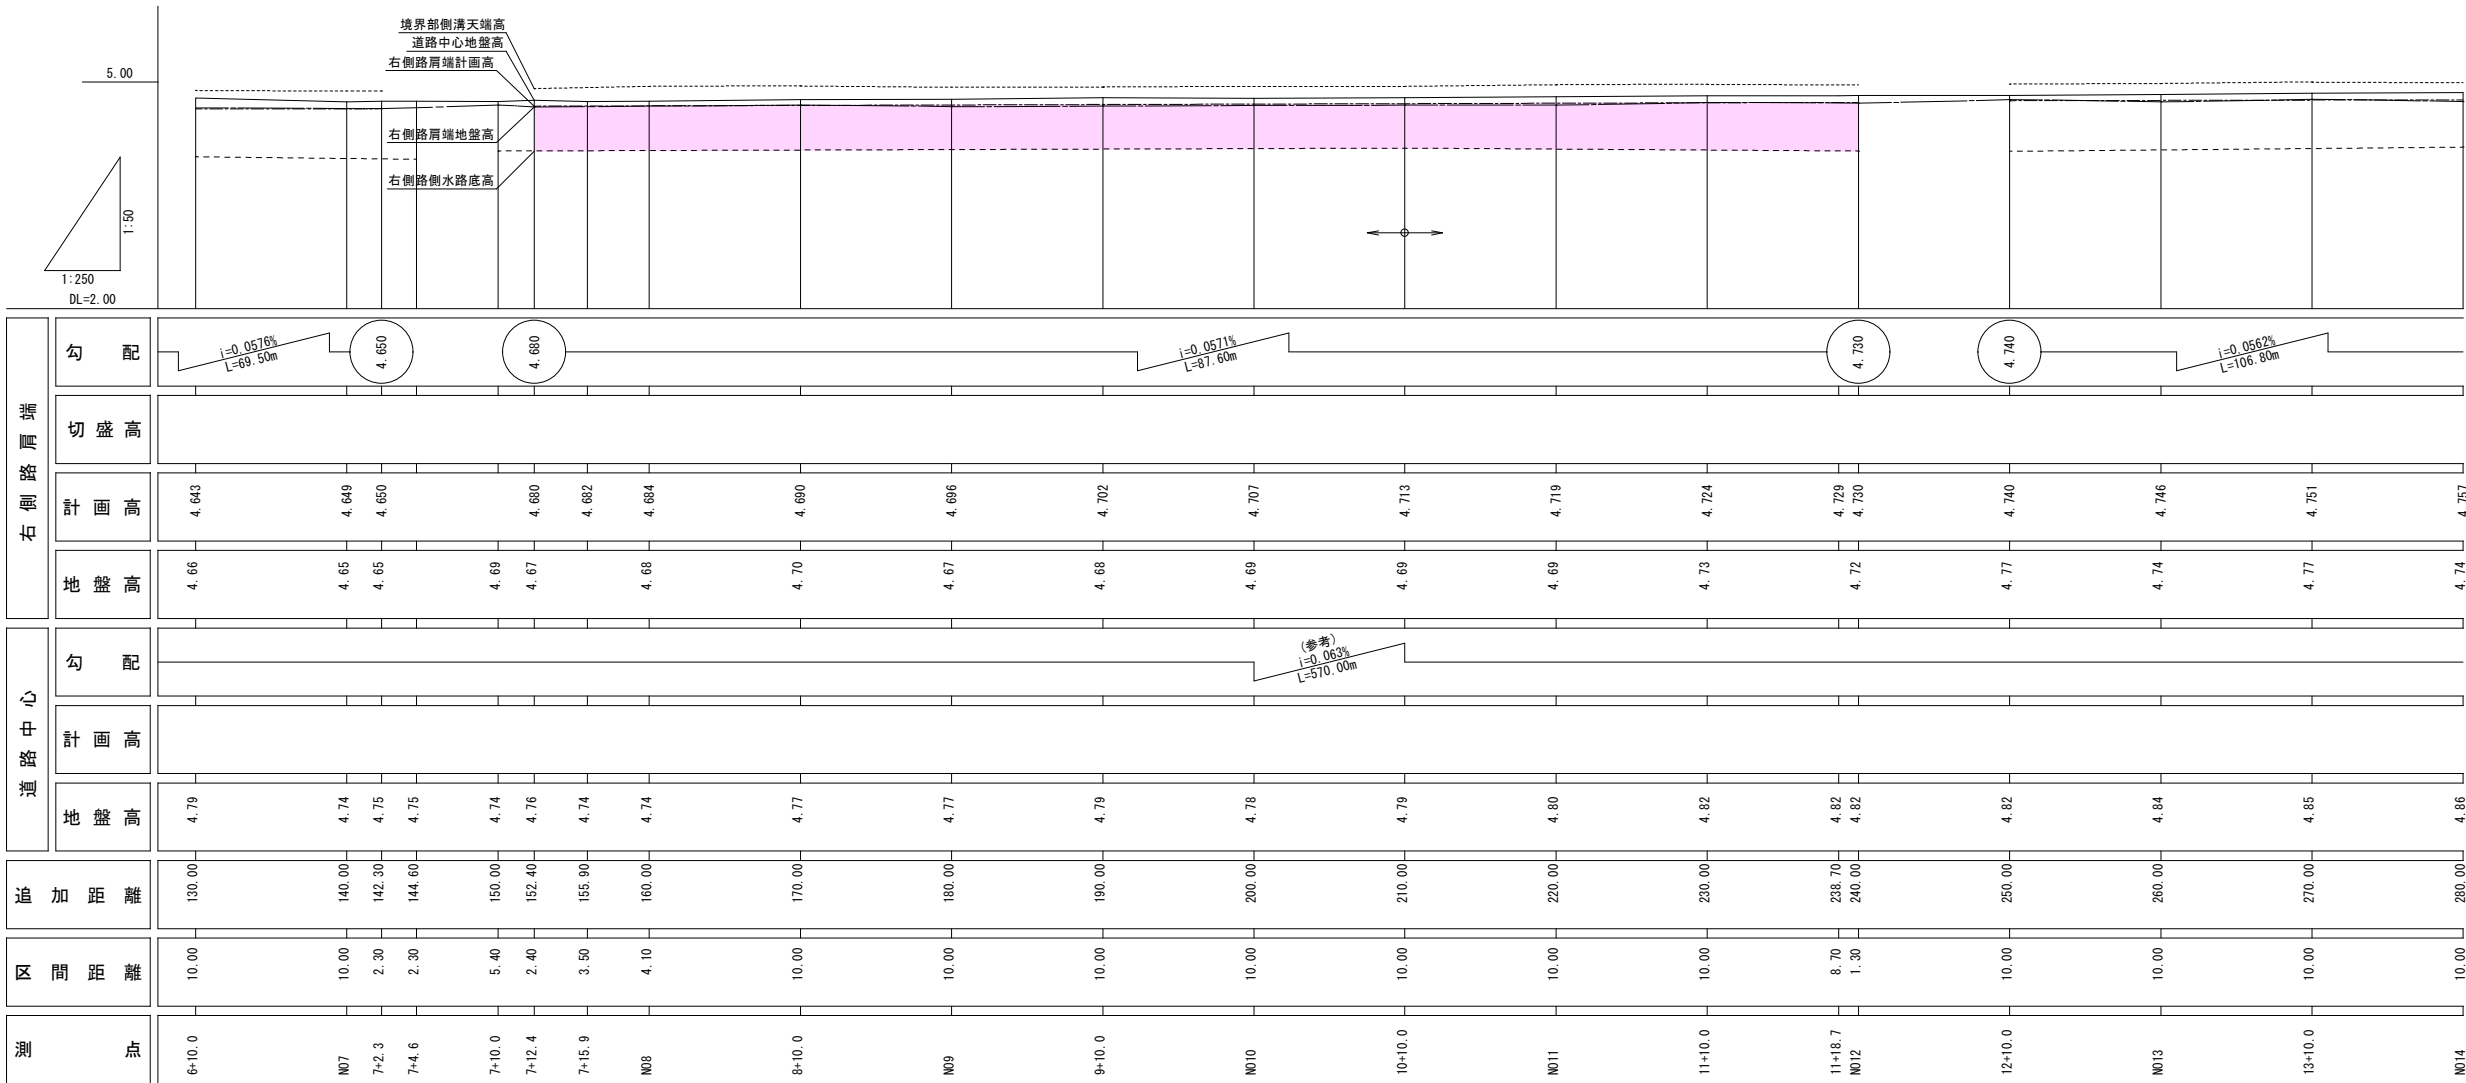


凡例

- 道路中心地盤高
- 左側路肩端地盤高
- 右側路肩端地盤高
- 左側路肩端計画高
- 右側路肩端計画高

路肩端地盤(計画)高


歩道 車道

工事名	中央線(瑞穂町地区)歩道改良工事		
図面名	縦断面図(1/3)		
作成年月日	令和7年6月		
縮尺	S-V-1/50, H-1/250	図面番号	5/40
備考	当初		
事業者名	下松市		

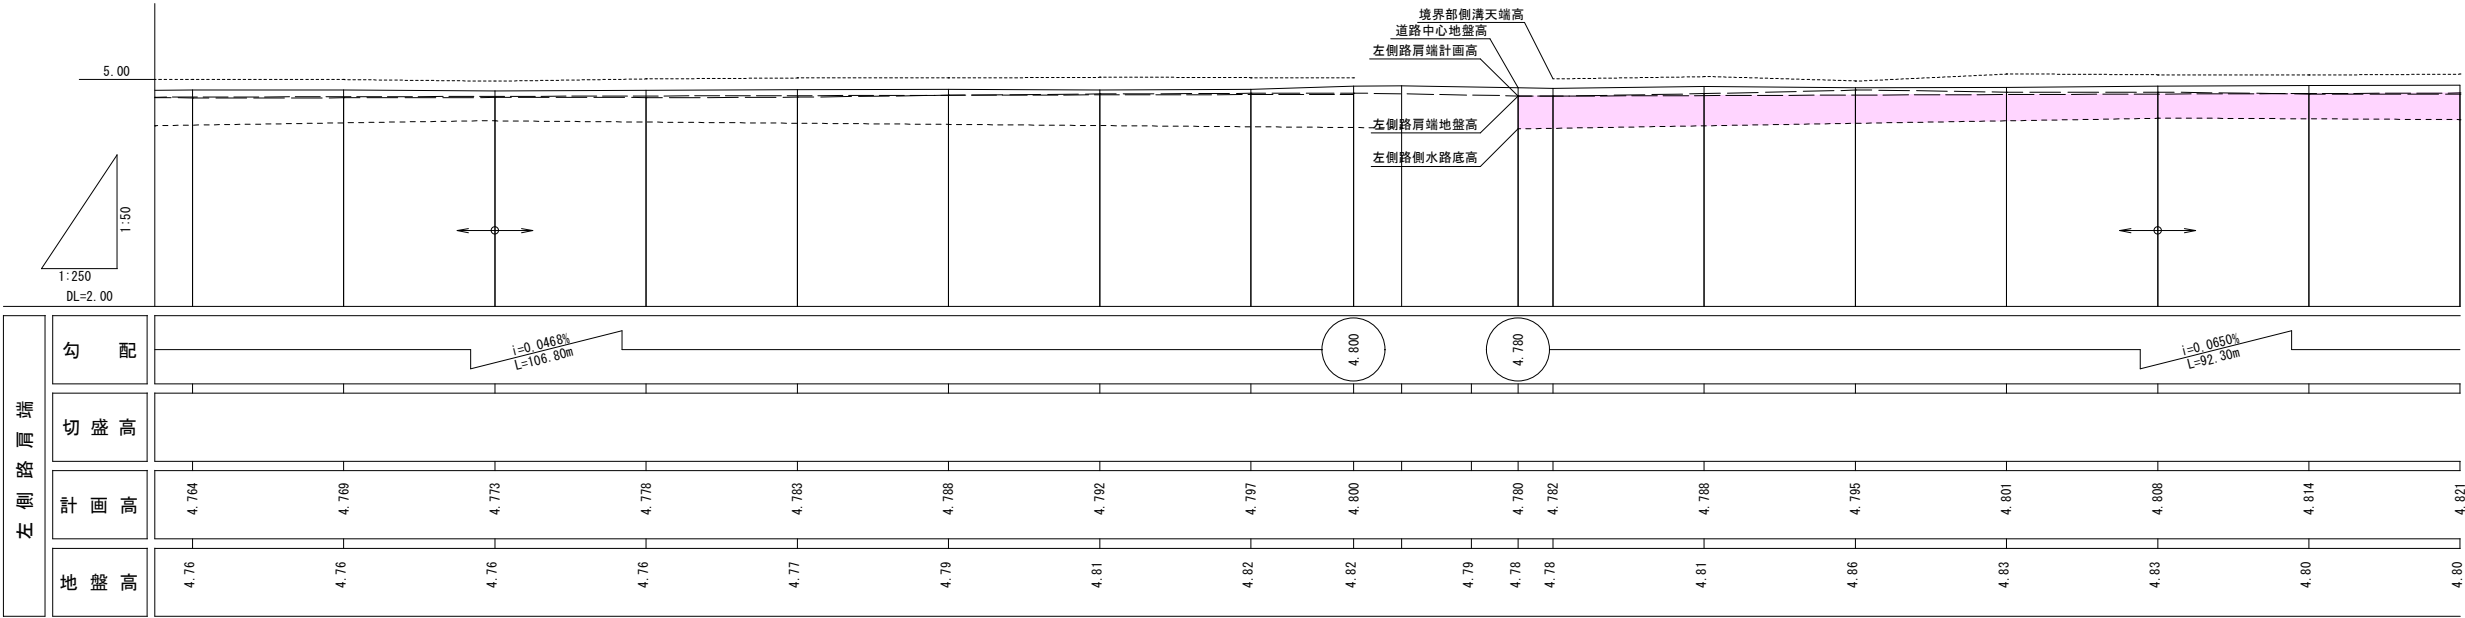


左側路肩端	勾配																			
	切盛高																			
	計画高	4.764	4.769	4.773	4.778	4.783	4.788	4.792	4.797	4.800	4.780	4.782	4.788	4.795	4.801	4.808	4.814	4.821		
	地盤高	4.76	4.76	4.76	4.76	4.77	4.79	4.81	4.82	4.82	4.79	4.78	4.78	4.81	4.86	4.83	4.83	4.80	4.80	

測 点	区 間 距 離		追 加 距 離		道 路 中 心	
	区 間 距 離		追 加 距 離		地 盤 高	計 画 高
	区 間 距 離		追 加 距 離		地 盤 高	計 画 高
N014	10.00	280.00	4.86		(参考) L=570.00m 1+0.063%	
14+10.0	10.00	290.00	4.86			
N015	10.00	300.00	4.85			
15+10.0	10.00	310.00	4.86			
N016	10.00	320.00	4.86			
16+10.0	10.00	330.00	4.87			
N017	10.00	340.00	4.86			
17+10.0	10.00	350.00	4.87			
17+16.8	6.80	356.80	4.91			
N018	3.20	360.00	4.92			
18+4.6	4.60	364.60	4.90			
18+7.7	7.70	367.70	4.89			
18+10.0	2.30	370.00	4.88			
N019	10.00	380.00	4.91			
19+10.0	10.00	390.00	4.89			
N020	10.00	400.00	4.90			
20+10.0	10.00	410.00	4.91			
N021	10.00	420.00	4.92			
21+10.0	10.00	430.00	4.92			

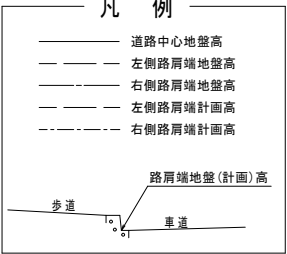

工事名	中央線(瑞穂町地区)歩道改良工事		
図面名	縦断面図(2/3)		
作成年月日	令和7年6月		
縮尺	S-V-1/50, H-1/250	図面番号	6/40
備考	当初		
事業者名	下松市		

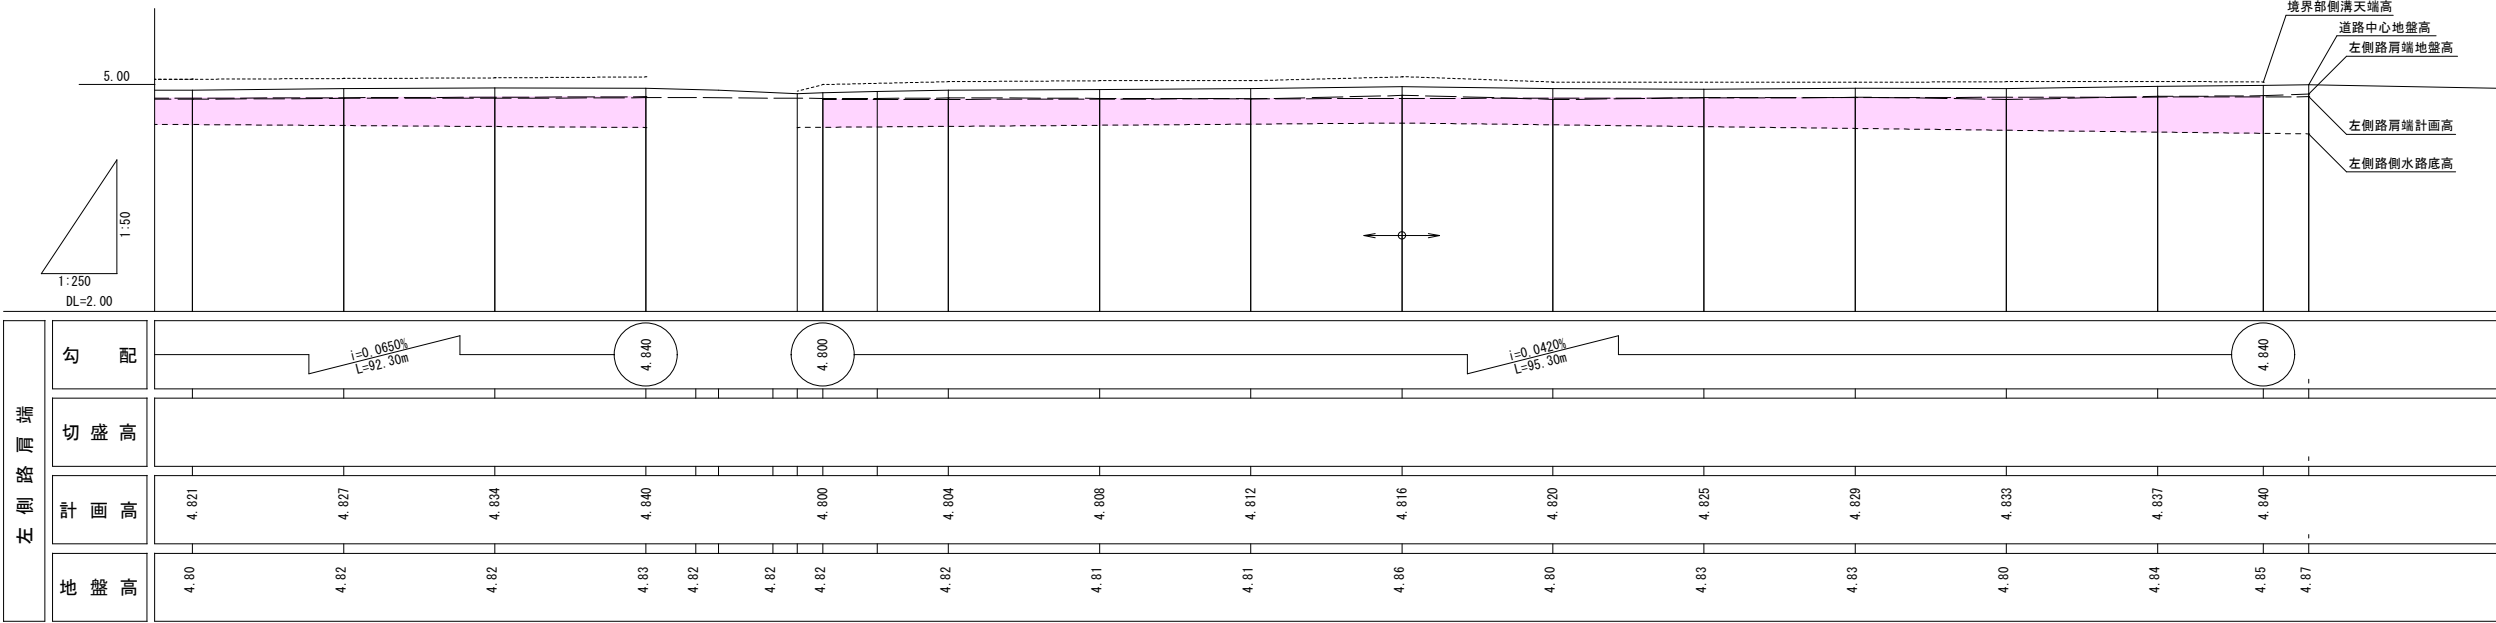

凡例

道路中心地盤高

左側路肩端地盤高

右側路肩端地盤高

左側路肩端計面高

右側路肩端計面高

路肩端地盤(計面)高


歩道

車道


工事名	中央線(瑞穂町地区)歩道改良工事		
図面名	縦断面図(3/3)		
作成年月日	令和7年6月		
縮尺	S-V-1/50, H-1/250	図面番号	7/40
備考	当初		
事業者名	下松市		

標準断面図


S=1/50

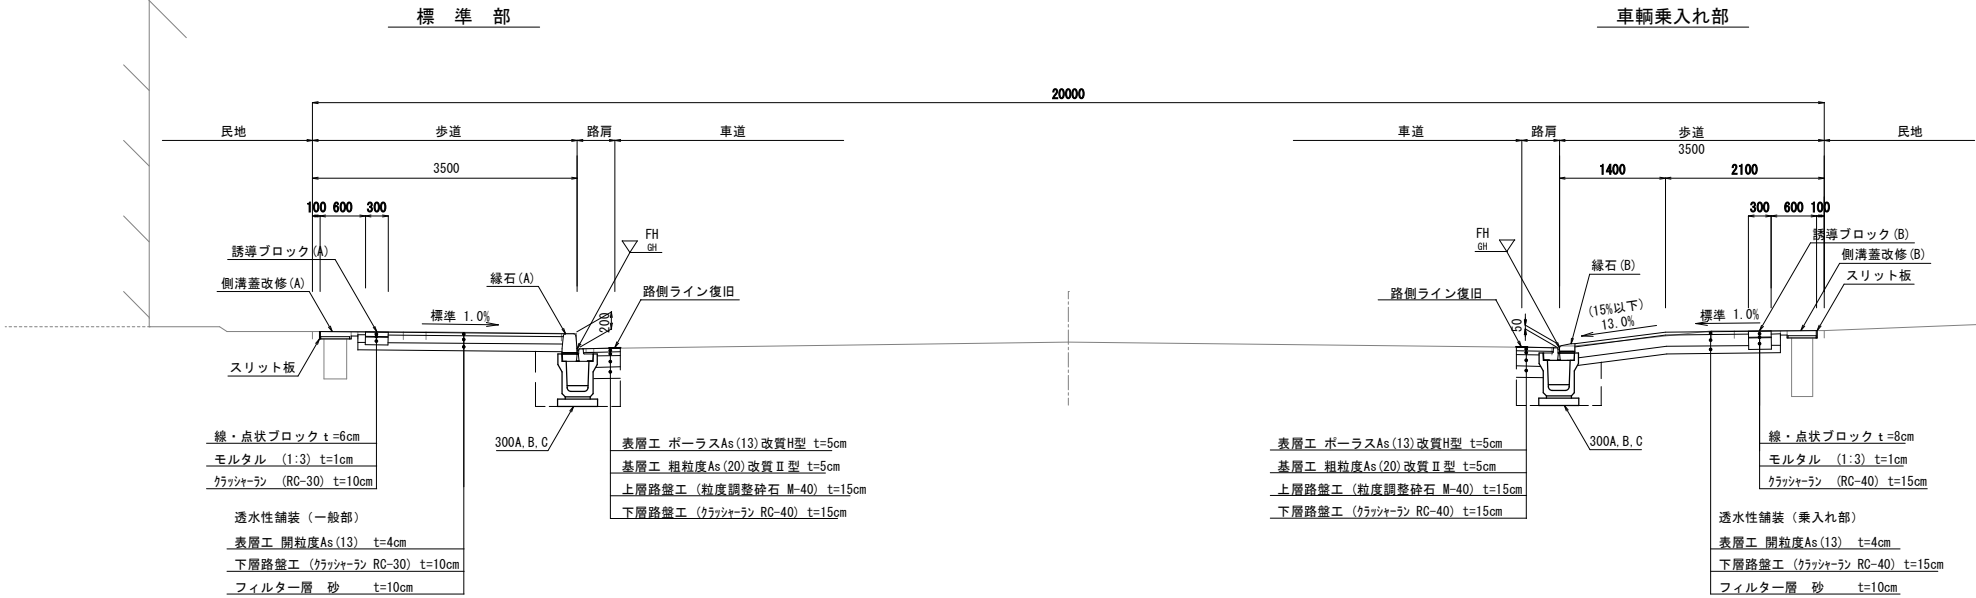


バス停部

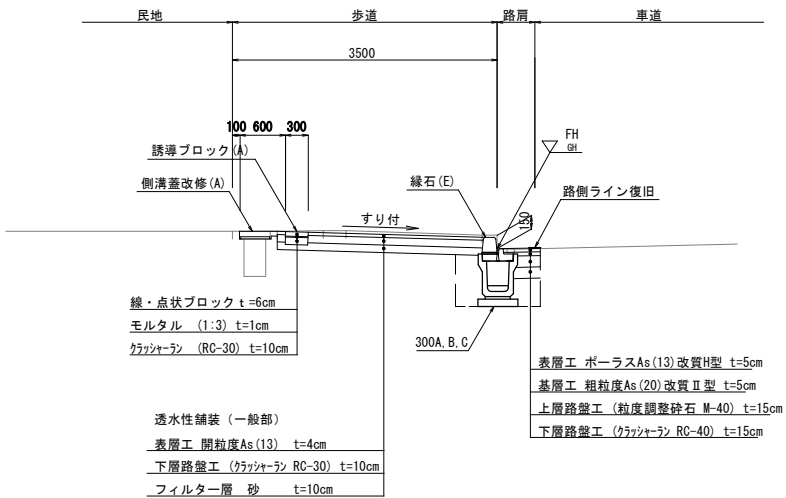


歩道接続部

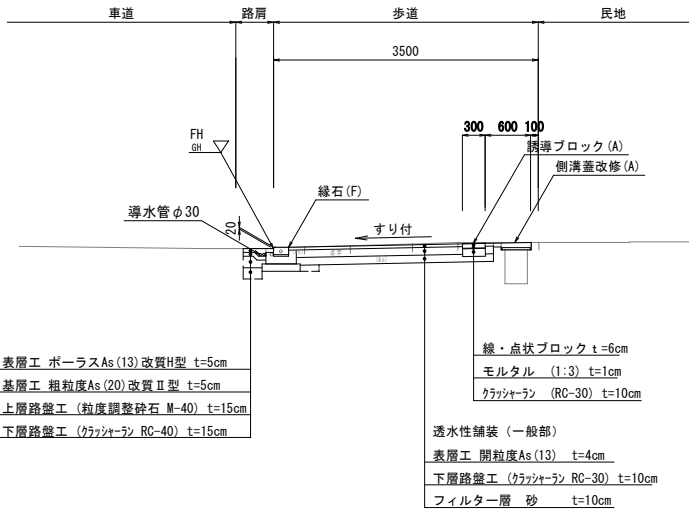


横断歩道接続部

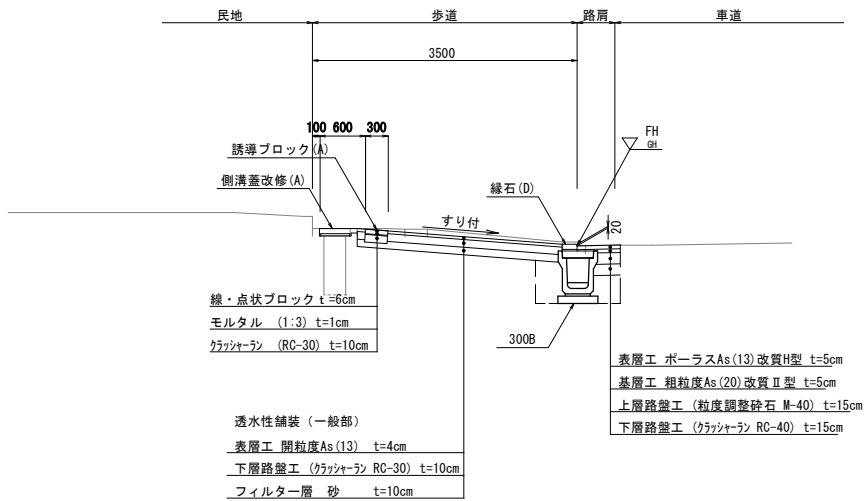

歩道縮小部

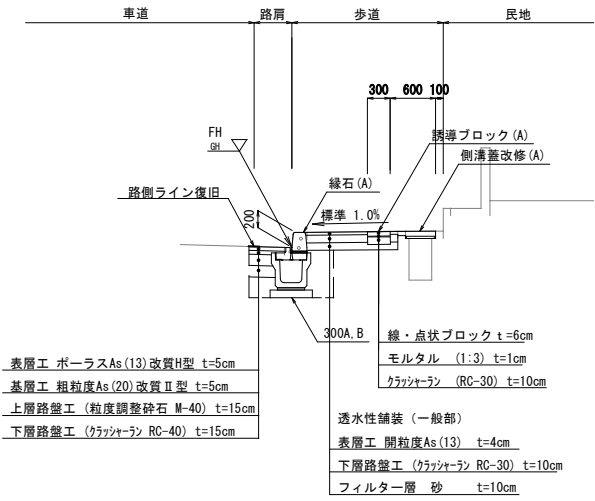


工事名	中央線(瑞穂町地区)歩道改良工事		
図面名	標準断面図		
作成年月日	令和7年6月		
縮尺	S=1/50	図面番号	8/40
備考	当初		
事業者名	下松市		

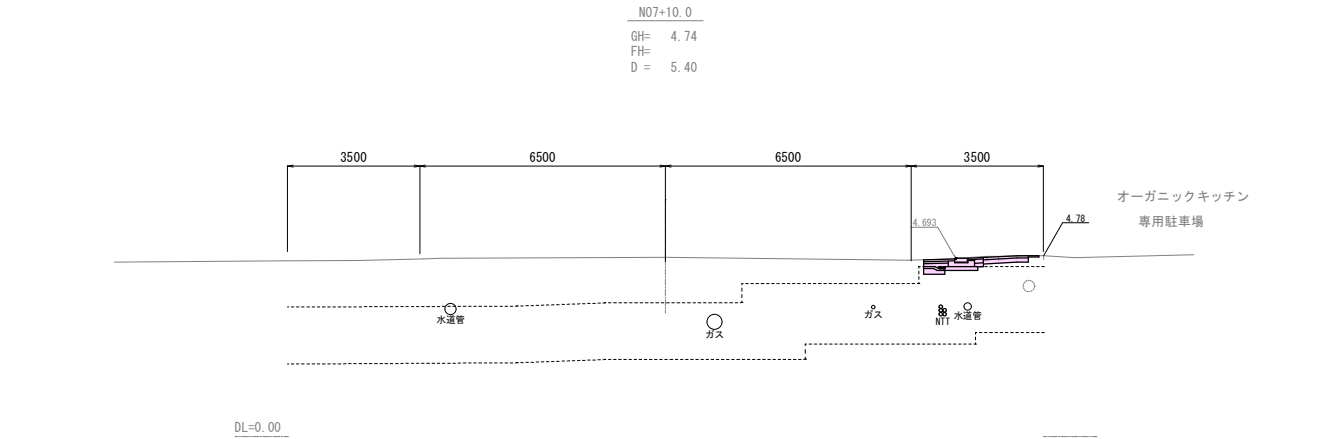


種 別	数 量
掘削(土砂)	0.8
床掘(土砂)	0.7
埋戻(W1<1.0m)	0.3
基面整正	0.5

N07+4.6
GH= 4.75
FH= 2.30
D = 2.30

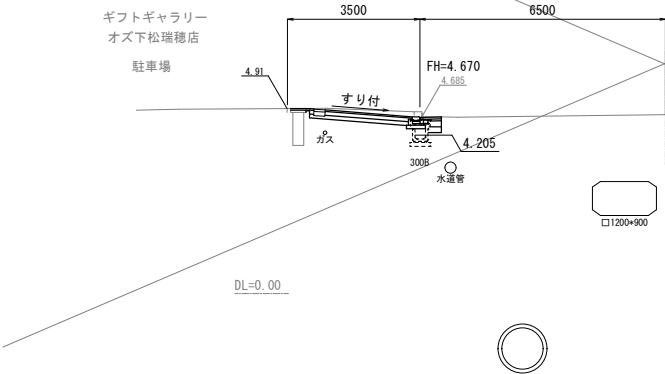


種 別	数 量
掘削(土砂)	0.6
床掘(土砂)	0.7
埋戻(W1<1.0m)	0.3
基面整正	0.5

N07+2.3
GH= 4.75
FH= 2.30
D = 2.30

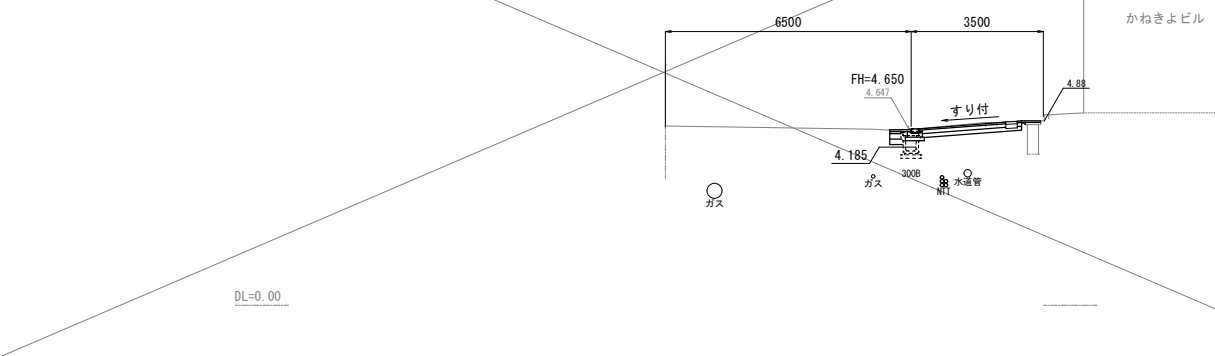


種 別	数 量
掘削(土砂)	0.6
床掘(土砂)	0.8
埋戻(W1<1.0m)	0.4
基面整正	0.5

N08
GH= 4.74
FH= 4.10
D = 4.10

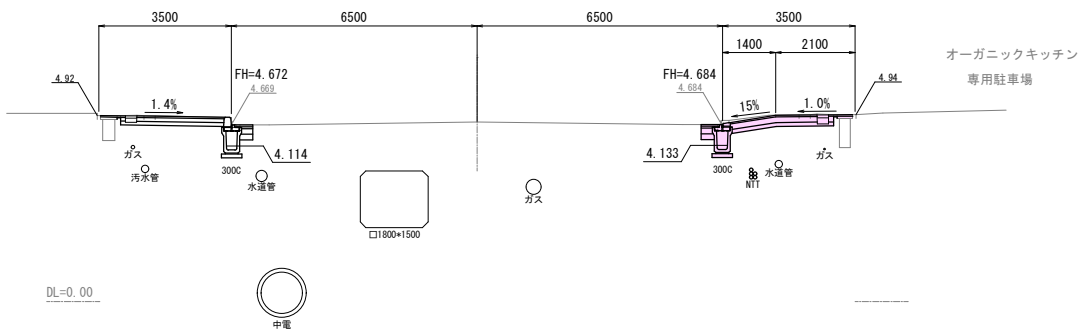


種 別	数 量
掘削(土砂)	0.7
床掘(土砂)	0.8
埋戻(W1<1.0m)	0.4
基面整正	0.5

N07+15.9
GH= 4.74
FH= 3.50
D = 3.50

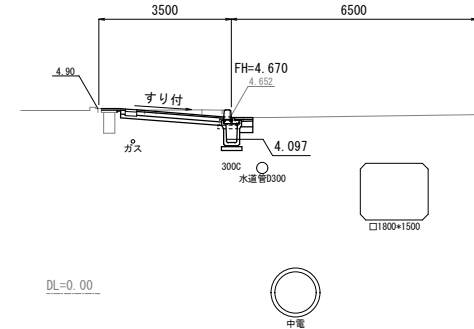

種 別	数 量
掘削(土砂)	0.5
床掘(土砂)	0.6
埋戻(W1<1.0m)	0.3
基面整正	0.6

N07+12.4
GH= 4.76
FH= 2.40
D = 2.40

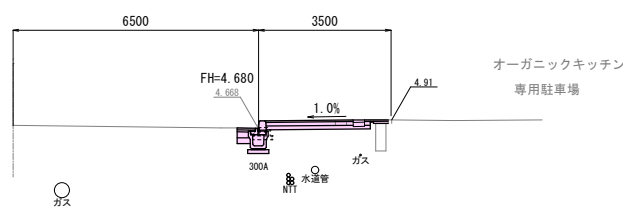


N07+2.3~N08

工事名	中央線(瑞穂町地区)歩道改良工事		
図面名	横断面図-1		
作成年月日	令和7年6月		
縮 尺	S=1/100	図面番号	9/40
備 考	当初		
事業者名	下 松 市		

種 別	数 量
掘削(土砂)	0.7
床掘(土砂)	0.8
埋戻(W1<1.0m)	0.4
基面整正	0.5

N09+10.0
GH= 4.79
FH=
D = 10.00


種 別	数 量
掘削(土砂)	0.6
床掘(土砂)	0.8
埋戻(W1<1.0m)	0.4
基面整正	0.5

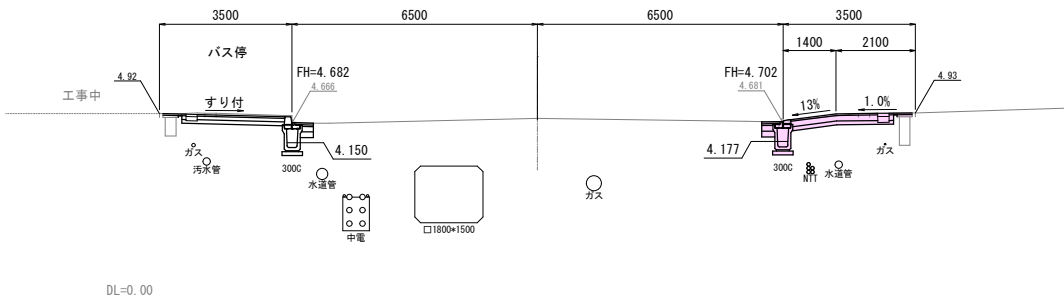

種 別	数 量
掘削(土砂)	0.5
床掘(土砂)	0.8
埋戻(W1<1.0m)	0.4
基面整正	0.5

N09
GH= 4.77
FH=
D = 10.00


種 別	数 量
掘削(土砂)	0.6
床掘(土砂)	0.8
埋戻(W1<1.0m)	0.4
基面整正	0.5

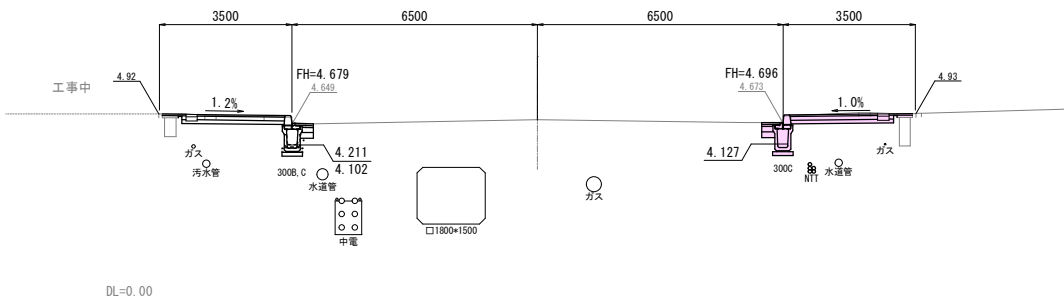

種 別	数 量
掘削(土砂)	0.6
床掘(土砂)	0.7
埋戻(W1<1.0m)	0.4
基面整正	0.5

N011
GH= 4.80
FH=
D = 10.00


種 別	数 量
掘削(土砂)	0.8
床掘(土砂)	0.8
埋戻(W1<1.0m)	0.4
基面整正	0.5

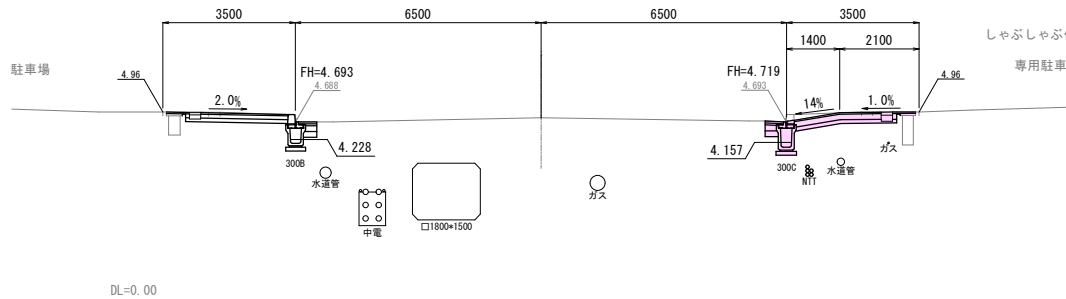

種 別	数 量
掘削(土砂)	0.6
床掘(土砂)	0.7
埋戻(W1<1.0m)	0.3
基面整正	0.5

N010+10.0
GH= 4.79
FH=
D = 10.00


種 別	数 量
掘削(土砂)	0.6
床掘(土砂)	0.7
埋戻(W1<1.0m)	0.3
基面整正	0.5

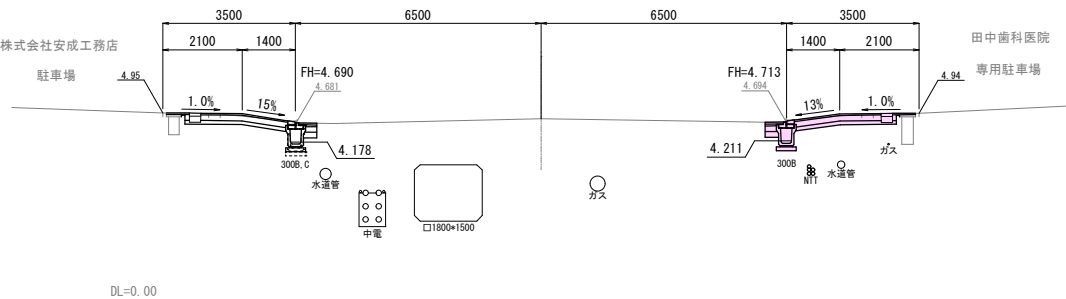

種 別	数 量
掘削(土砂)	0.6
床掘(土砂)	0.7
埋戻(W1<1.0m)	0.4
基面整正	0.5

N08+10.0
GH= 4.77
FH=
D = 10.00


種 別	数 量
掘削(土砂)	0.6
床掘(土砂)	0.7
埋戻(W1<1.0m)	0.3
基面整正	0.5

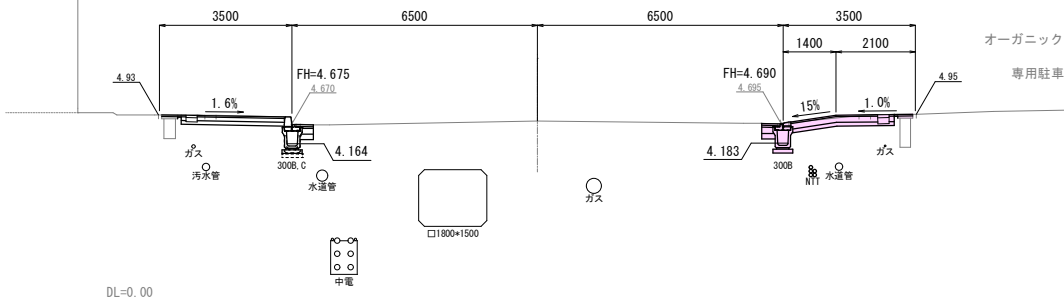

種 別	数 量
掘削(土砂)	0.6
床掘(土砂)	0.7
埋戻(W1<1.0m)	0.4
基面整正	0.5

N010
GH= 4.78
FH=
D = 10.00

種 別	数 量
掘削(土砂)	0.5
床掘(土砂)	0.7
埋戻(W1<1.0m)	0.4
基面整正	0.5

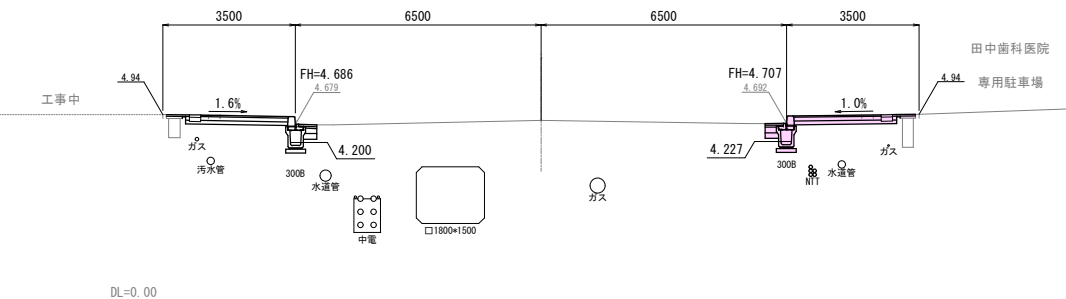


N08+10.0~N011

工事名	中央線(瑞穂町地区)歩道改良工事		
図面名	横断面図-2		
作成年月日	令和7年6月		
縮 尺	S=1/100	図面番号	10/40
備 考	当 初		
事業者名	下 松 市		

種 別	数 量
掘削(土砂)	0.5
床掘(土砂)	0.2
埋戻(W1<1.0m)	0.0
基面整正	0.5


N012
GH= 4.82
FH=
D = 1.30

種 別	数 量
掘削(土砂)	0.7
床掘(土砂)	0.7
埋戻(W1<1.0m)	0.3
基面整正	0.5

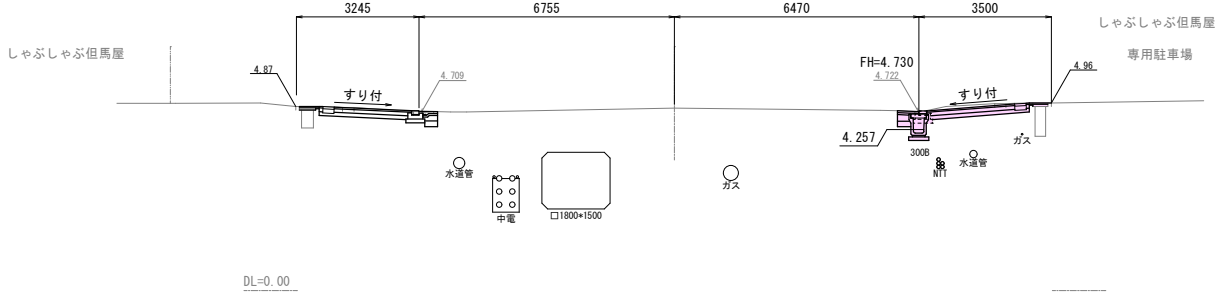


種 別	数 量
掘削(土砂)	0.6
床掘(土砂)	0.7
埋戻(W1<1.0m)	0.3
基面整正	0.5

N011+18.7
GH= 4.82
FH=
D = 8.70

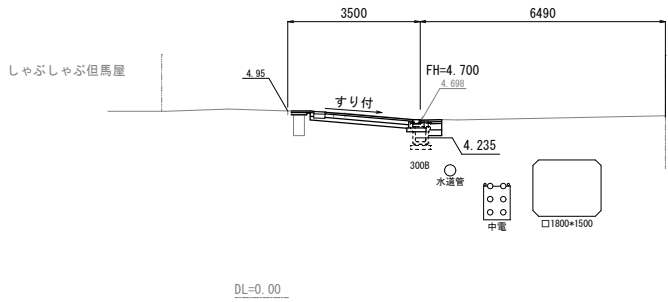


種 別	数 量
掘削(土砂)	0.6
床掘(土砂)	0.8
埋戻(W1<1.0m)	0.4
基面整正	0.5

N011+10.0
GH= 4.82
FH=
D = 10.00

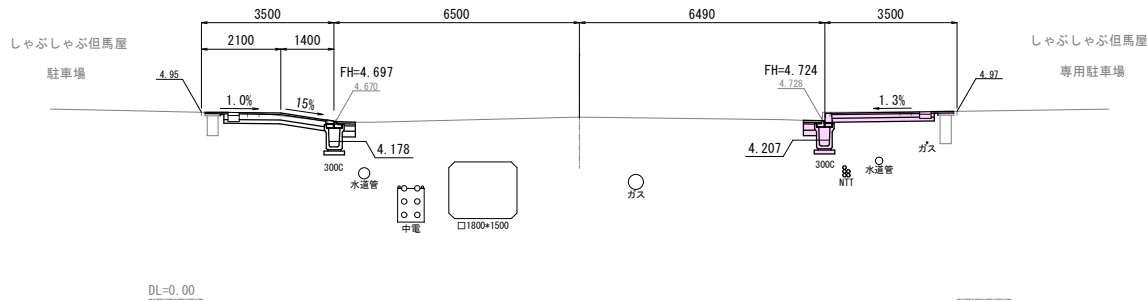

種 別	数 量
掘削(土砂)	0.6
床掘(土砂)	0.7
埋戻(W1<1.0m)	0.0
基面整正	0.5


N013+10.0
GH= 4.85
FH=
D = 10.00

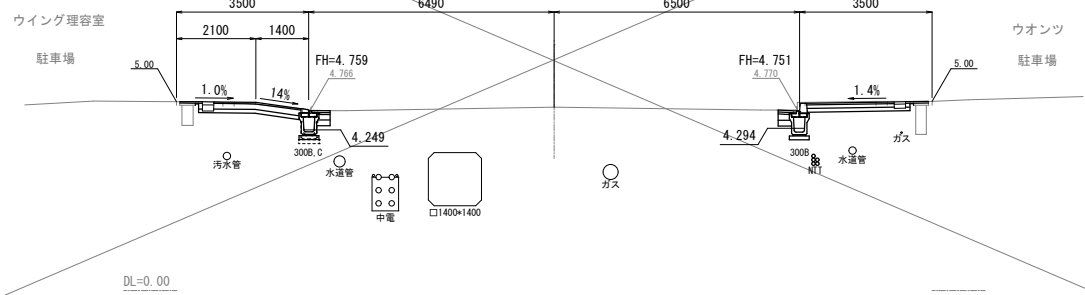

種 別	数 量
掘削(土砂)	0.6
床掘(土砂)	0.7
埋戻(W1<1.0m)	0.4
基面整正	0.5

種 別	数 量
掘削(土砂)	0.6
床掘(土砂)	0.8
埋戻(W1<1.0m)	0.4
基面整正	0.5


N013
GH= 4.84
FH=
D = 10.00

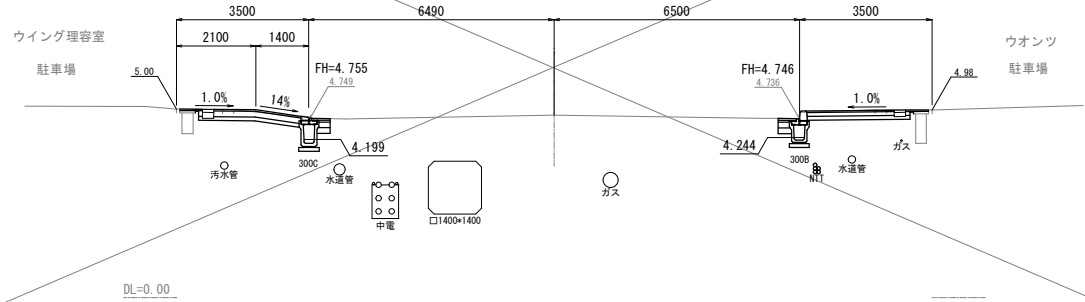

種 別	数 量
掘削(土砂)	0.6
床掘(土砂)	0.7
埋戻(W1<1.0m)	0.4
基面整正	0.5

種 別	数 量
掘削(土砂)	0.6
床掘(土砂)	0.2
埋戻(W1<1.0m)	0.0
基面整正	0.5

N012+10.0
GH= 4.82
FH=
D = 10.00

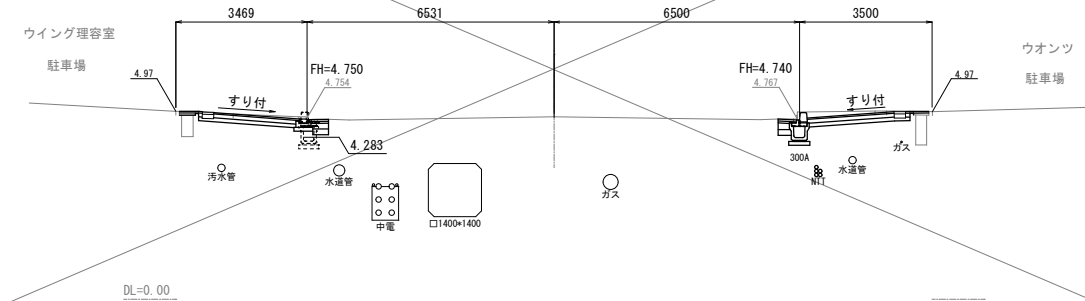

種 別	数 量
掘削(土砂)	0.8
床掘(土砂)	0.6
埋戻(W1<1.0m)	0.3
基面整正	0.6

N011+10.0~N013+10.0

工事名	中央線(瑞穂町地区)歩道改良工事		
図面名	横断面図-3		
作成年月日	令和7年6月		
縮 尺	S=1/100	図面番号	11/40
備 考	当初		
事業者名	下 松 市		

種 別	数 量
掘削(土砂)	0.8
床掘(土砂)	0.6
埋戻(Ⅷ<1.0m)	0.2
基面整正	0.6

N017+16.8

GH= 4.91

FH=

D = 6.80

種 別	数 量
掘削(土砂)	0.8
床掘(土砂)	0.7
埋戻(Ⅷ<1.0m)	0.3
基面整正	0.5

種 別	数 量
掘削(土砂)	0.8
床掘(土砂)	0.6
埋戻(Ⅷ<1.0m)	0.2
基面整正	0.6

N017+16.8

GH= 4.91

FH=

D = 6.80

種 別	数 量
掘削(土砂)	0.8
床掘(土砂)	0.7
埋戻(Ⅷ<1.0m)	0.3
基面整正	0.5

種 別	数 量
掘削(土砂)	0.7
床掘(土砂)	0.6
埋戻(W1<1.0m)	0.2
基面整正	0.6

N017+10.0
GH= 4.87
FH= 10.00
D = 10.00

DL=0.00

種 別	数 量
掘削(土砂)	0.7
床掘(土砂)	0.6
埋戻(W1<1.0m)	0.2
基面整正	0.6

N017+10.0
GH= 4.87
FH= 10.00
D = 10.00

種 別	数 量
掘削(土砂)	0.5
床掘(土砂)	0.7
埋戻(Ⅱ<1.0m)	0.3
基面修正	0.5

N017
 GH= 4.86
 FH= 4.86
 D = 10.00

種 別	数 量
掘削(土砂)	0.5
床掘(土砂)	0.8
埋戻(Ⅱ<1.0m)	0.4
基面修正	0.5

DL=0.00

種 別	数 量
掘削(土砂)	0.5
床掘(土砂)	0.7
埋戻(Ⅱ<1.0m)	0.3
基面修正	0.5

N017
 GH= 4.86
 FH= 4.86
 D = 10.00

種 別	数 量
掘削(土砂)	0.5
床掘(土砂)	0.8
埋戻(Ⅱ<1.0m)	0.4
基面修正	0.5

DL=0.00

種 別	数 量
掘削(土砂)	0.5
床掘(土砂)	0.8
埋戻(W1<1.0m)	0.4
基面整正	0.5

N018+10.0

GH= 4.88

FH=

D = 2.30

種 別	数 量
掘削(土砂)	0.6
床掘(土砂)	0.9
埋戻(W1<1.0m)	0.4
基面整正	0.5

種 別	数 量
掘削(土砂)	0.5
床掘(土砂)	0.8
埋戻(W1<1.0m)	0.4
基面整正	0.5

N018+10.0

GH= 4.88

FH=

D = 2.30

種 別	数 量
掘削(土砂)	0.6
床掘(土砂)	0.9
埋戻(W1<1.0m)	0.4
基面整正	0.5

種 別	数 量
掘削(土砂)	0.8
床掘(土砂)	0.6
埋戻(W1<1.0m)	0.2
基面整正	0.6

N018+7.7

GH= 4.89

FH=

D = 7.70

種 別	数 量
掘削(土砂)	0.7
床掘(土砂)	0.6
埋戻(W1<1.0m)	0.2
基面整正	0.6

The diagram illustrates a cross-section of a road construction project. It shows two manholes (FH=4.780 and FH=4.810) with dimensions and labels for materials and quantities. The manholes are labeled '300A' and '300B'. The road surface is labeled 'すり付' (suri-tsu). The ground level is labeled 'DL=0.00'. The diagram also shows a '水涵管' (water pipe) and a 'ガス' (gas) pipe. The dimensions are: 3500, 6480, 6500, and 3500. The elevations are: 4.97, 4.781, 4.810, and 5.02. The diagram also shows a '中電' (middle power) and a 'ガス' (gas) pipe.

DL=0.00

種 別	数 量
掘削(土砂)	0.8
床掘(土砂)	0.6
埋戻(W1<1.0m)	0.2
基面整正	0.6

N018+7.7

GH= 4.89

FH=

D = 7.70

種 別	数 量
掘削(土砂)	0.7
床掘(土砂)	0.6
埋戻(W1<1.0m)	0.2
基面整正	0.6

The diagram illustrates a cross-section of a road construction project. It shows two manholes (FH=4.780 and FH=4.810) with dimensions and labels for materials and quantities. The manholes are labeled '300A' and '300B'. The road surface is labeled 'すり付' (suri-tsu). The ground level is labeled 'DL=0.00'. The diagram also shows a '水涵管' (water pipe) and a 'ガス' (gas) pipe. The dimensions are: 3500, 6480, 6500, and 3500. The elevations are: 4.97, 4.781, 4.810, and 5.02. The diagram also shows a '中電' (middle power) and a 'ガス' (gas) pipe.

DL=0.00

種 別	数・量
据削(土砂)	0.3
床掘(土砂)	0.3
埋戻(W1<1.0m)	0.0
基面整正	0.5

N018

GH= 4.92
FH=
D = 3.20

カメラ農機

すり付

水道管

中電

□1200×1200

ガス

水温度

NTI

DL=-0.00

N017~N018+10.0

種 別	数・量
据削(土砂)	0.3
床掘(土砂)	0.3
埋戻(W1<1.0m)	0.0
基面整正	0.5

N018

GH= 4.92
FH=
D = 3.20

カメラ架機

すり付

水涵管

中電

ガス

水温計

DL=0.00

N017~N018+10.0


N017~N018+10.0			
工事名	中央線(瑞穂町地区)歩道改良工事		
図面名	横断面図-4		
作成年月日	令和7年6月		
縮 尺	S=1/100	図面番号	12/40
備 考	当初		
事業者名	下 松 市		

N017~N018+10.0			
工事名	中央線(瑞穂町地区)歩道改良工事		
図面名	横断面図-4		
作成年月日	令和7年6月		
縮 尺	S=1/100	図面番号	12/40
備 考	当初		
事業者名	下 松 市		

種 別	数 量
掘削(土砂)	0.6
床掘(土砂)	0.8
埋戻(W1<1.0m)	0.4
基面整正	0.5

N020
GH= 4.90
FH=
D = 10.00

種 別	数 量
掘削(土砂)	0.7
床掘(土砂)	0.8
埋戻(W1<1.0m)	0.4
基面整正	0.5

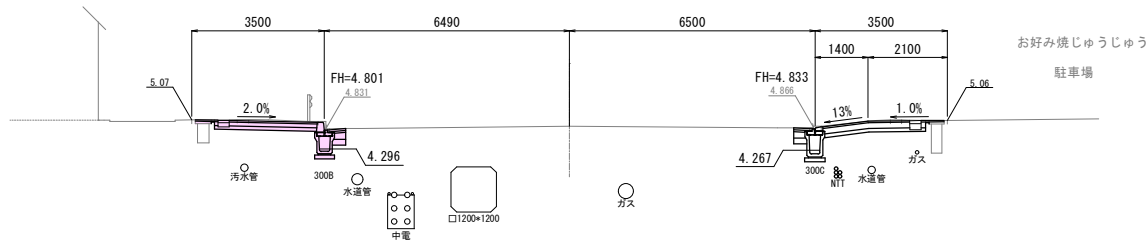


DL=0.00

種 別	数 量
掘削(土砂)	0.7
床掘(土砂)	0.6
埋戻(W1<1.0m)	0.3
基面整正	0.5

N021+10.0
GH= 4.92
FH=
D = 10.00

種 別	数 量
掘削(土砂)	0.7
床掘(土砂)	0.8
埋戻(W1<1.0m)	0.4
基面整正	0.5

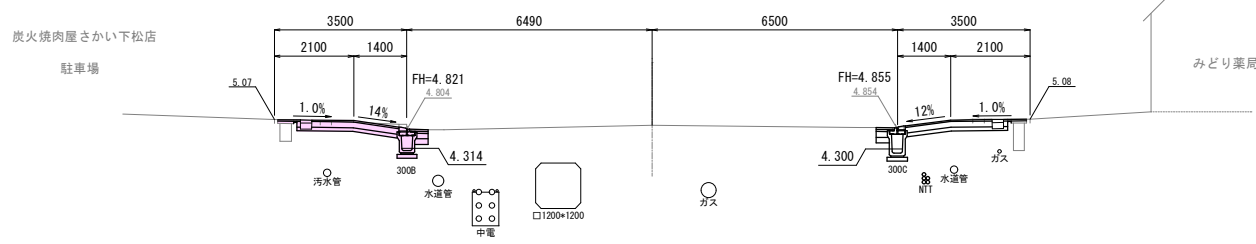


DL=0.00

種 別	数 量
掘削(土砂)	0.4
床掘(土砂)	0.8
埋戻(W1<1.0m)	0.4
基面整正	0.5

N019+10.0
GH= 4.89
FH=
D = 10.00

種 別	数 量
掘削(土砂)	0.6
床掘(土砂)	0.7
埋戻(W1<1.0m)	0.4
基面整正	0.5

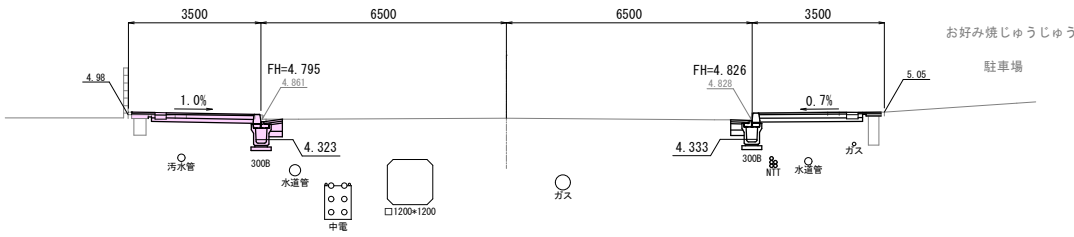


DL=0.00

種 別	数 量
掘削(土砂)	0.5
床掘(土砂)	0.8
埋戻(W1<1.0m)	0.4
基面整正	0.5

N021
GH= 4.92
FH=
D = 10.00

種 別	数 量
掘削(土砂)	0.6
床掘(土砂)	0.7
埋戻(W1<1.0m)	0.4
基面整正	0.5

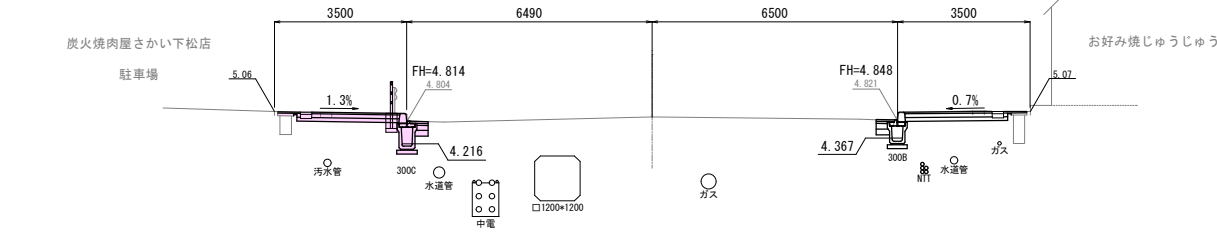


DL=0.00

種 別	数 量
掘削(土砂)	0.6
床掘(土砂)	0.7
埋戻(W1<1.0m)	0.4
基面整正	0.5

N019
GH= 4.91
FH=
D = 10.00

種 別	数 量
掘削(土砂)	0.7
床掘(土砂)	0.8
埋戻(W1<1.0m)	0.4
基面整正	0.5

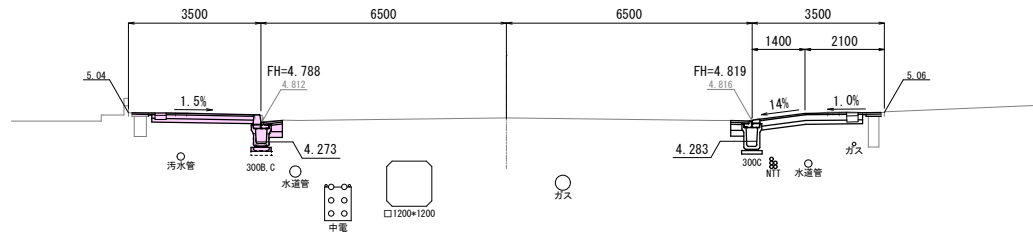


DL=0.00

種 別	数 量
掘削(土砂)	0.6
床掘(土砂)	0.9
埋戻(W1<1.0m)	0.4
基面整正	0.5

N020+10.0
GH= 4.91
FH=
D = 10.00

種 別	数 量
掘削(土砂)	0.6
床掘(土砂)	0.8
埋戻(W1<1.0m)	0.4
基面整正	0.5

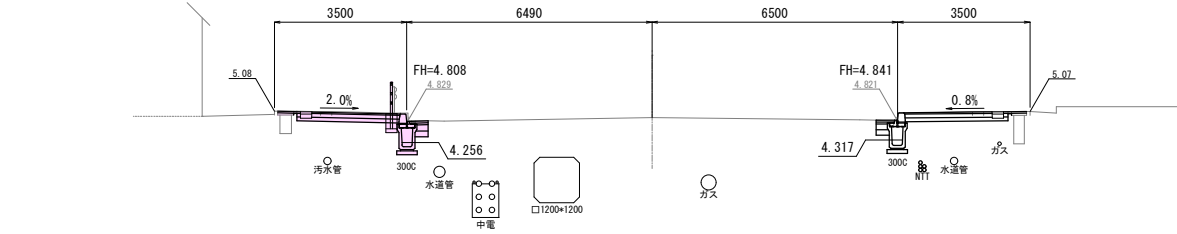

DL=0.00

N019~N021+10.0

工事名	中央線(瑞穂町地区)歩道改良工事		
図面名	横断面図-5		
作成年月日	令和7年6月		
縮 尺	S=1/100	図面番号	13/40
備 考	当初		
事業者名	下 松 市		



種 別	数 量
掘削(土砂)	0.8
床掘(土砂)	—
埋戻(W1<1.0m)	—
基面整正	—

N023
GH= 4.95
FH=
D = 10.00

種 別	数 量
掘削(土砂)	0.6
床掘(土砂)	0.7
埋戻(W1<1.0m)	0.3
基面整正	0.5

種 別	数 量
掘削(土砂)	0.8
床掘(土砂)	0.7
埋戻(W1<1.0m)	0.3
基面整正	0.5

N023+11.7
GH= 4.89
FH=
D = 1.70

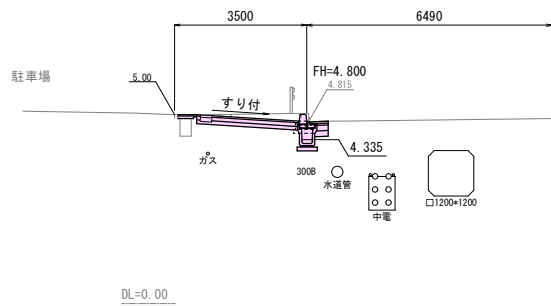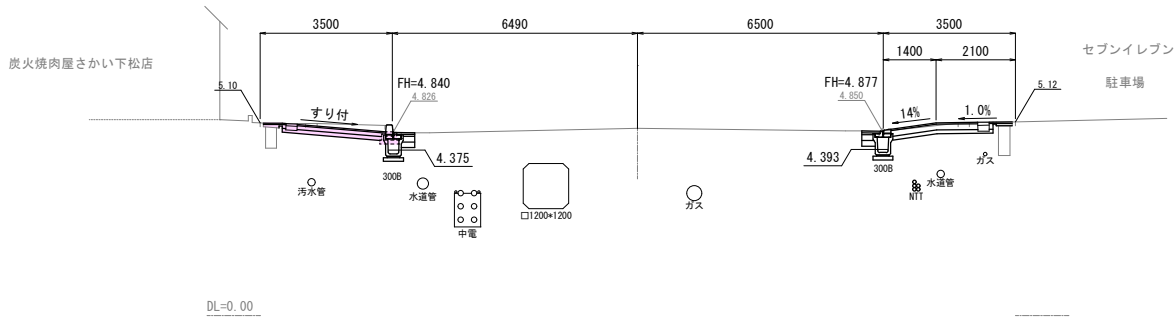



種 別	数 量
掘削(土砂)	0.6
床掘(土砂)	—
埋戻(W1<1.0m)	—
基面整正	—

N022+10.0
GH= 4.95
FH=
D = 10.00

種 別	数 量
掘削(土砂)	0.6
床掘(土砂)	0.7
埋戻(W1<1.0m)	0.4
基面整正	0.5

種 別	数 量
掘削(土砂)	0.6
床掘(土砂)	0.2
埋戻(W1<1.0m)	0.0
基面整正	0.5

N023+10.0
GH= 4.88
FH=
D = 5.20

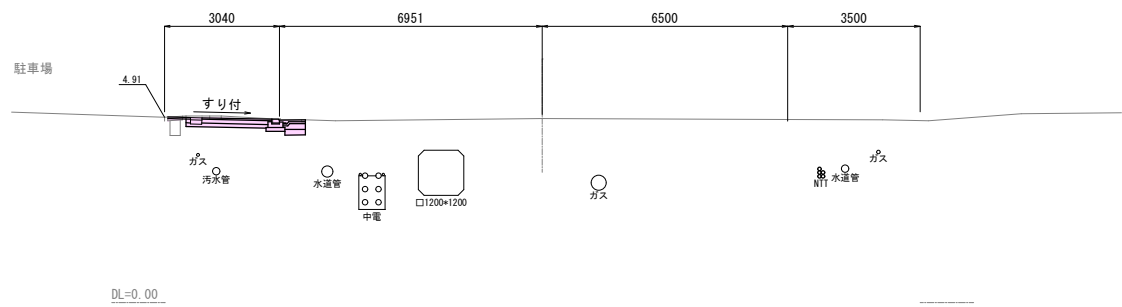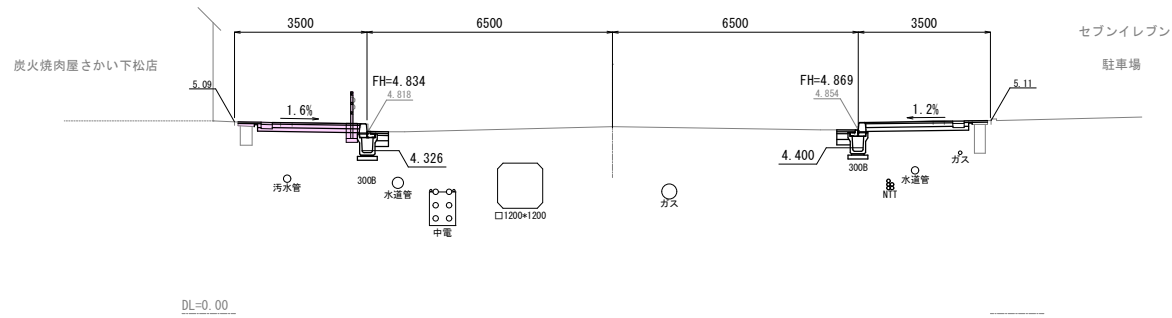



種 別	数 量
掘削(土砂)	0.6
床掘(土砂)	0.8
埋戻(W1<1.0m)	0.4
基面整正	0.5

N022
GH= 4.95
FH=
D = 10.00

種 別	数 量
掘削(土砂)	0.6
床掘(土砂)	0.7
埋戻(W1<1.0m)	0.3
基面整正	0.5

N023+4.8
GH= 4.93
FH=
D = 4.80

種 別	数 量
掘削(土砂)	0.7
床掘(土砂)	0.7
埋戻(W1<1.0m)	0.4
基面整正	0.5

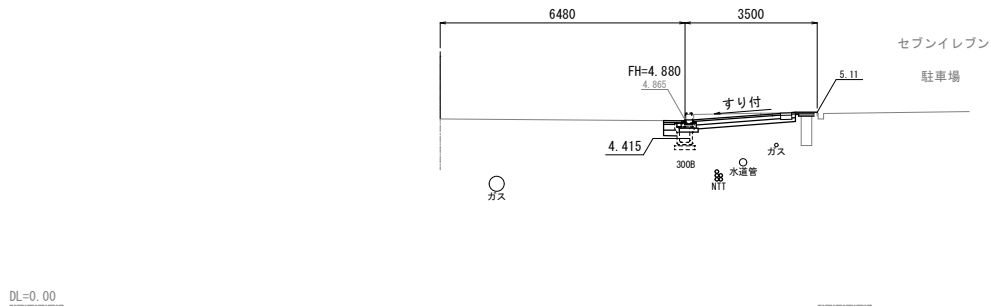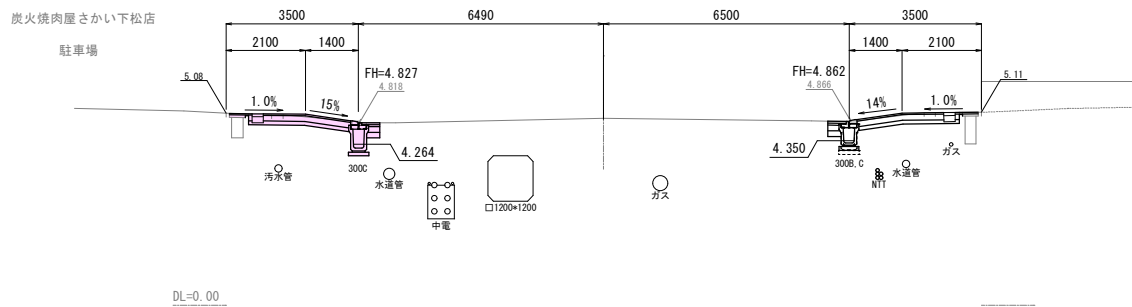

N022~N023+11.7

工事名	中央線(瑞穂町地区)歩道改良工事		
図面名	横断面図-6		
作成年月日	令和7年6月		
縮 尺	S=1/100	図面番号	14/40
備 考	当初		
事業者名	下 松 市		


種 別	数 量
掘削(土砂)	0.7
床掘(土砂)	0.7
埋戻(W1<1.0m)	0.3
基面整正	0.5




種 別	数 量
掘削(土砂)	0.6
床掘(土砂)	0.9
埋戻(WI<1.0m)	0.4
基面整正	0.5




種 別	数 量
掘削(土砂)	0.6
床掘(土砂)	0.7
埋戻(W1<1.0m)	0.4
基面整正	0.5

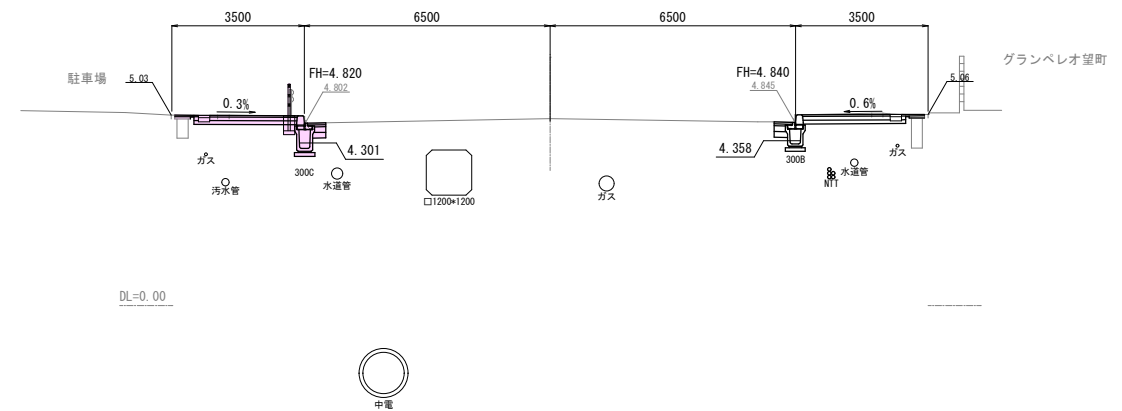


種 別	数 量
掘削(土砂)	0.7
床掘(土砂)	0.8
埋戻(W1<1.0m)	0.4
基面整正	0.5

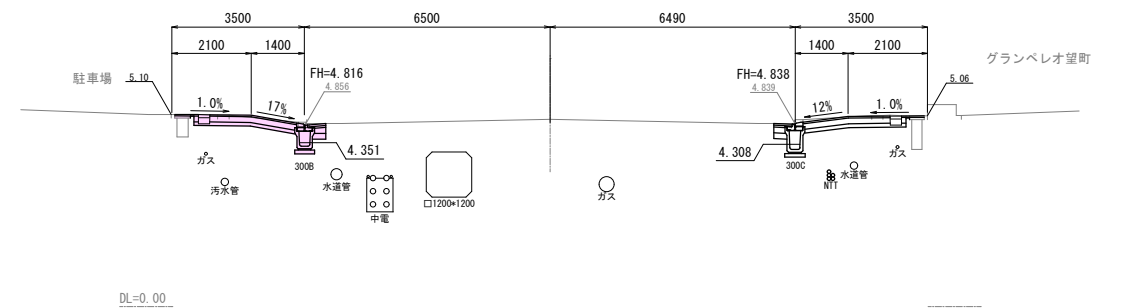

種 別	数 量
掘削(土砂)	0.8
床掘(土砂)	0.6
埋戻(WI<1.0m)	0.2
基面整正	0.6

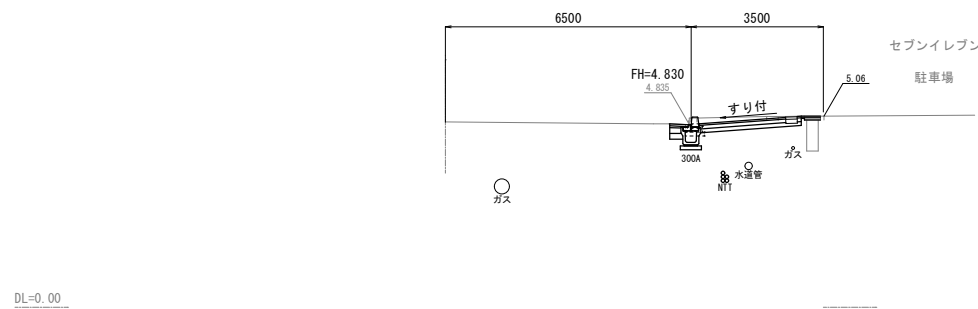

種 別	数 量
掘削(土砂)	0.6
床掘(土砂)	0.9
埋戻(W1<1.0m)	0.4
基面整正	0.5

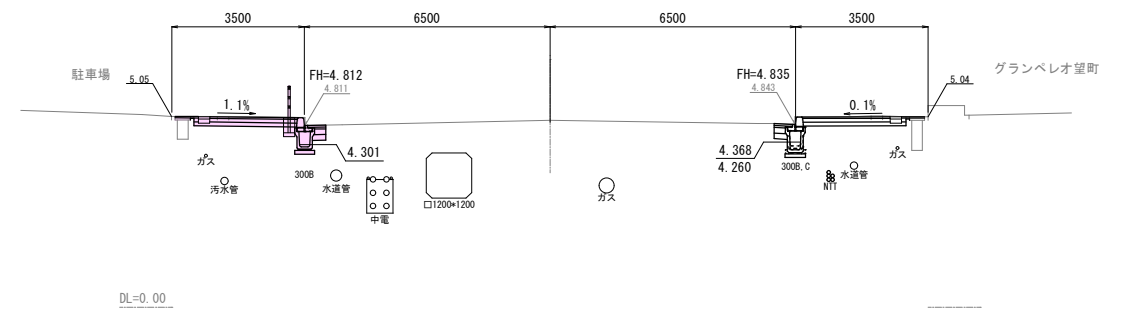


工事名	中央線(瑞穂町地区)歩道改良工事		
図面名	横断面図-7		
作成年月日	令和7年6月		
縮 尺	S=1/100	図面番号	15/40
備 考	当初		
事業者名	下 松 市		

種 別	数 量
掘削(土砂)	0.5
床掘(土砂)	0.7
埋戻(W1<1.0m)	0.4
基面整正	0.5


N027+10.0
GH= 4.94
FH= 4.94
D = 10.00

種 別	数 量
掘削(土砂)	0.6
床掘(土砂)	0.7
埋戻(W1<1.0m)	0.4
基面整正	0.5

N028+10.0
GH= 5.00
FH= 5.00
D = 3.00

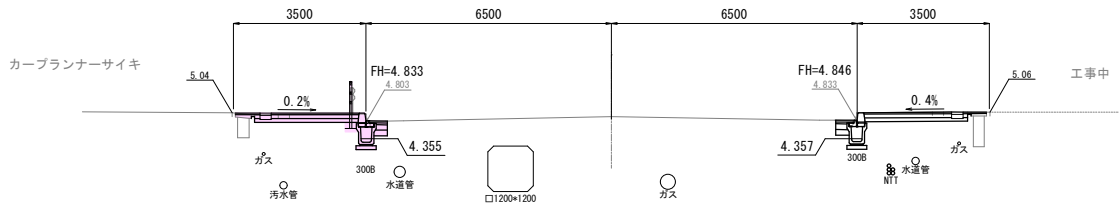

DL=0.00

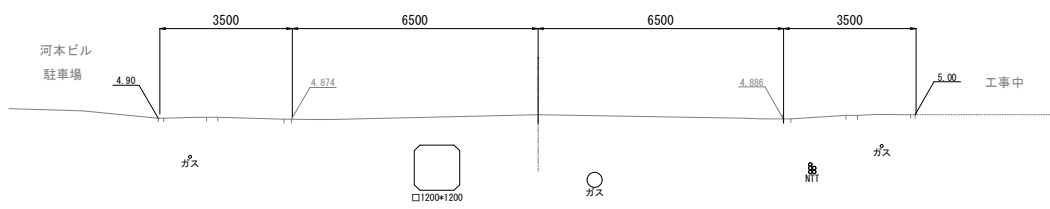


DL=0.00



種 別	数 量
掘削(土砂)	0.5
床掘(土砂)	0.8
埋戻(W1<1.0m)	0.4
基面整正	0.5

N027
GH= 4.95
FH= 4.95
D = 10.00

種 別	数 量
掘削(土砂)	0.6
床掘(土砂)	0.7
埋戻(W1<1.0m)	0.3
基面整正	0.5

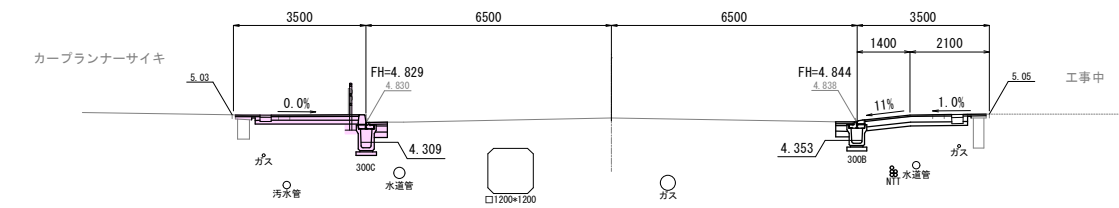


DL=0.00



種 別	数 量
掘削(土砂)	0.6
床掘(土砂)	0.9
埋戻(W1<1.0m)	0.4
基面整正	0.5

N028+7.0
GH= 4.99
FH= 4.99
D = 7.00

種 別	数 量
掘削(土砂)	0.5
床掘(土砂)	0.7
埋戻(W1<1.0m)	0.4
基面整正	0.5

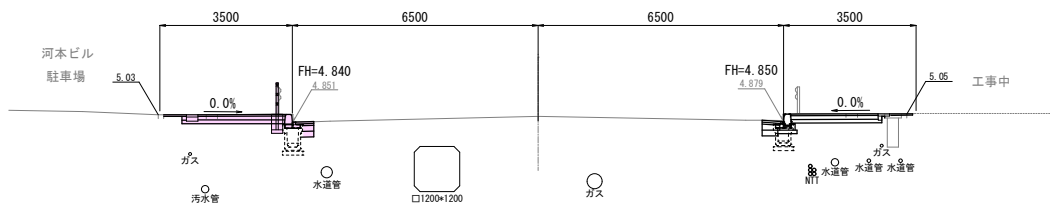


DL=0.00



種 別	数 量
掘削(土砂)	0.8
床掘(土砂)	0.7
埋戻(W1<1.0m)	0.3
基面整正	0.5

N026+10.0
GH= 4.94
FH= 4.94
D = 10.00

種 別	数 量
掘削(土砂)	0.8
床掘(土砂)	0.8
埋戻(W1<1.0m)	0.4
基面整正	0.5

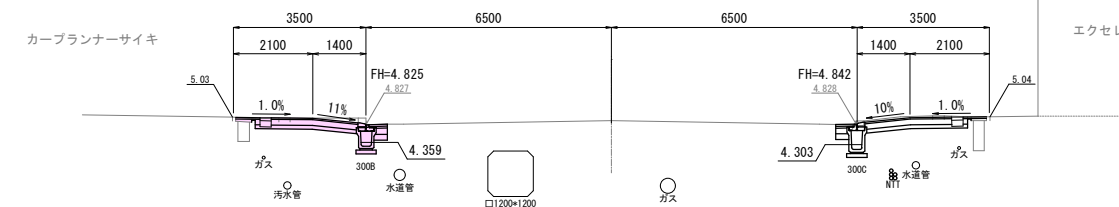


DL=0.00



種 別	数 量
掘削(土砂)	0.6
床掘(土砂)	0.8
埋戻(W1<1.0m)	0.4
基面整正	0.5

N028
GH= 4.97
FH= 4.97
D = 10.00

種 別	数 量
掘削(土砂)	0.6
床掘(土砂)	0.7
埋戻(W1<1.0m)	0.4
基面整正	0.5

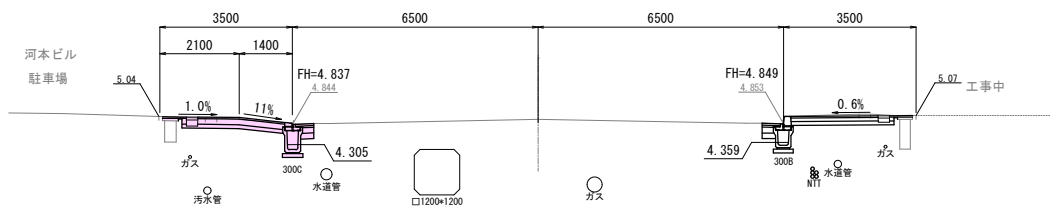

DL=0.00



N026+10.0~N028+10.0


工事名	中央線(瑞穂町地区)歩道改良工事		
図面名	横断面図-8		
作成年月日	令和7年6月		
縮 尺	S=1/100	図面番号	16/40
備 考	当初		
事業者名	下 松 市		

縁石工構造図

S = 1 : 10

縁石 (A)


(側溝蓋上 一般部)

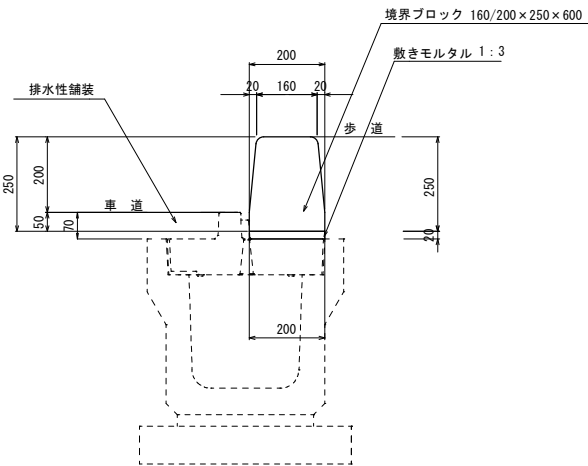

材料表 (10m当たり)				
名 称	規格寸法	単位	数 量	
歩車道境界ブロック	160/200×250×600	個	16.5	
敷モルタル	1:3	m3	0.04	

縁石 (B)


(側溝蓋上 乗入れ部)

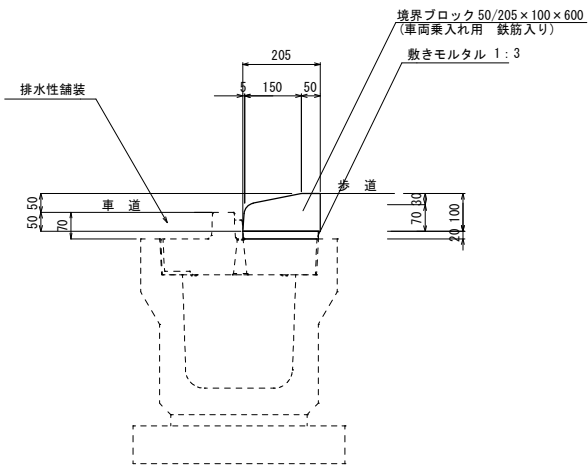

材料表 (10m当たり)				
名 称	規格寸法	単位	数 量	
歩車道境界ブロック	鉄筋入り 50/205×100×600	個	16.5	
敷モルタル	1:3	m3	0.04	


縁石 (C)

(側溝蓋上 乗入れすりつけ部)

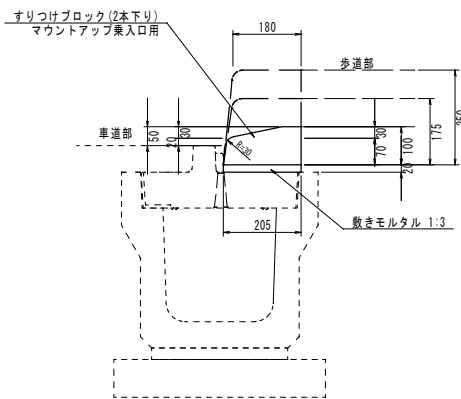


縁石 (C')

(乗入れすりつけ部)

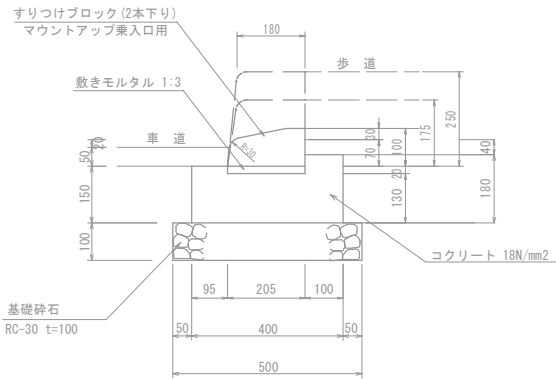


側 面 図

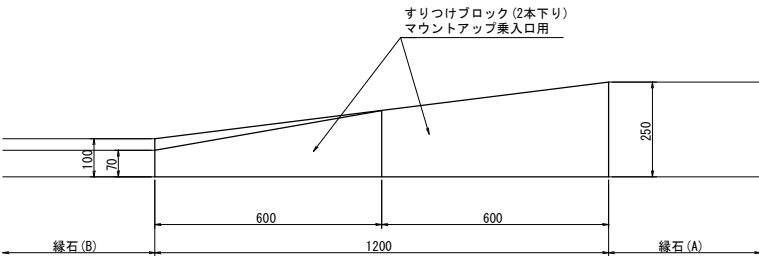

材料表 (10ヶ所=12m当り)				
名 称	規格寸法	単位	数 量	
歩車道境界ブロック	すりつけブロック (2本下り)	組	10.0	
敷モルタル	1:3	m3	0.05	

縁石 (D)


(側溝蓋上 横断歩道接続部)

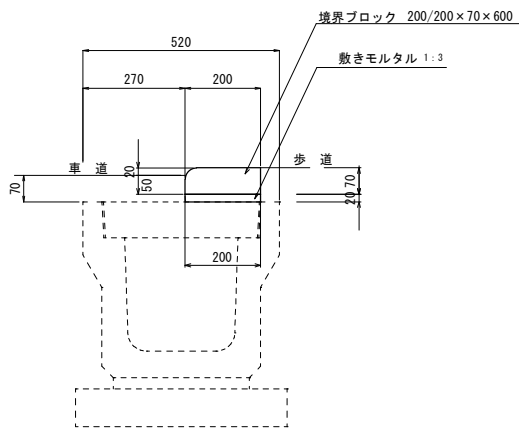

材料表 (10m当たり)				
名 称	規格寸法	単位	数 量	
歩車道境界ブロック	200/200×70×600	個	16.5	
敷モルタル	1:3	m3	0.04	

縁石 (E)


(バス停部)

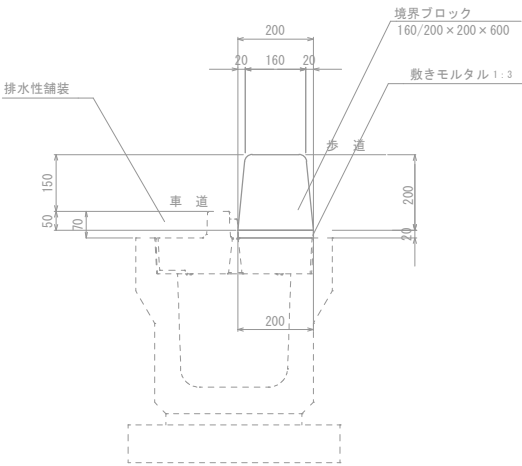

材料表 (10m当たり)				
名 称	規格寸法	単位	数 量	
歩車道境界ブロック	160/200×200×600	個	16.5	
敷モルタル	1:3	m3	0.04	

縁石 (F)


(横断歩道部h=200mm)

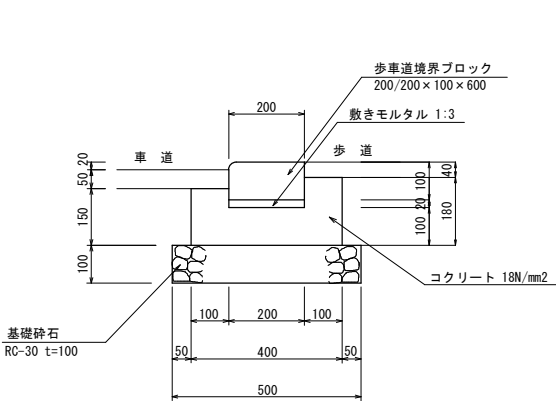

材料表 (10m当たり)				
名 称	規格寸法	単位	数 量	
歩車道境界ブロック	200/200×100×600	個	16.5	
コンクリート	18N/mm2	m3	0.53	
型 枠	一般型枠	m2	3.30	
基礎砕石	RC-30 t=100	m2	5.00	
敷モルタル	1:3	m3	0.04	

縁石 (G)

(車道部h=200mm)

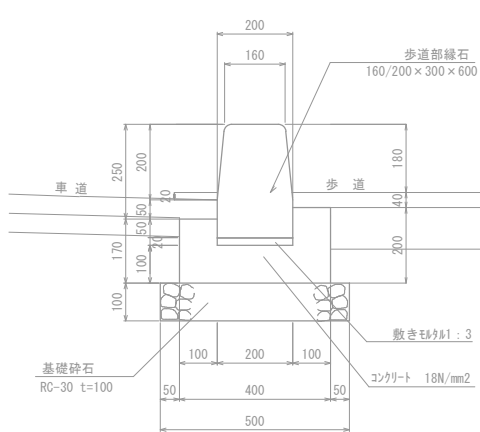

材料表 (10m当たり)				
名 称	規格寸法	単位	数 量	
歩車道境界ブロック	160/200×300×600	個	16.5	
コンクリート	18N/mm2	m3	0.57	
型 枠	一般型枠	m2	3.70	
基礎砕石	RC-30 t=100	m2	5.00	
敷モルタル	1:3	m3	0.04	


工事名	中央線(瑞穂町地区)歩道改良工事		
図面名	縁石工構造図		
作成年月日	令和7年6月		
縮 尺	S=1/10	図面番号	17/40
備 考	当初		
事業者名	下 松 市		

排水工構造図

S=1/10

側溝蓋 (1)


(路側一般部)

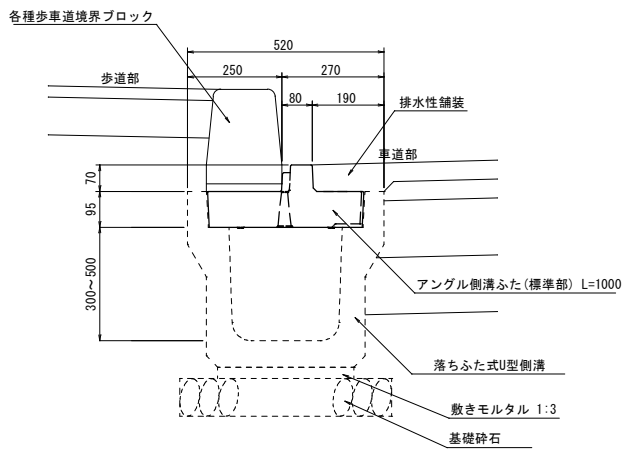

側溝蓋 (1) 数量表		(10m当り)	
名 称	規 格	単位	数 量
アングル側溝ふた	標準部 L=1000	枚	10.0


側溝蓋 (2)

(管理口部)

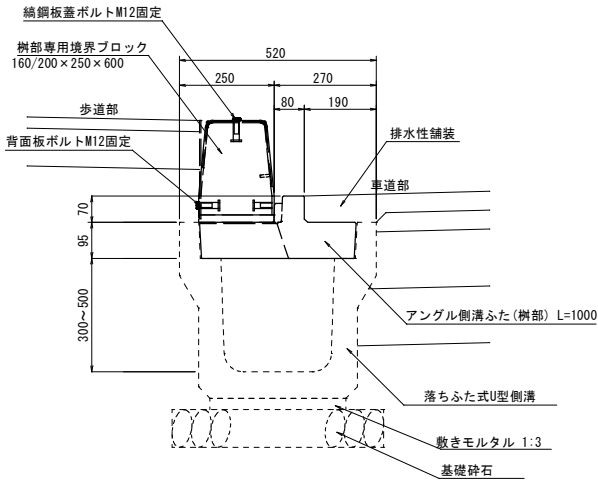

側溝蓋 (2) 数量表		(10ヶ所当り)	
名 称	規 格	単位	数 量
アングル側溝ふた	樹部 L=1000	枚	10.0
境界ブロック	樹部専用	個	20.0
鋼鋼板蓋	背面版、ボルト含む	式	10.0


管理口詳細図

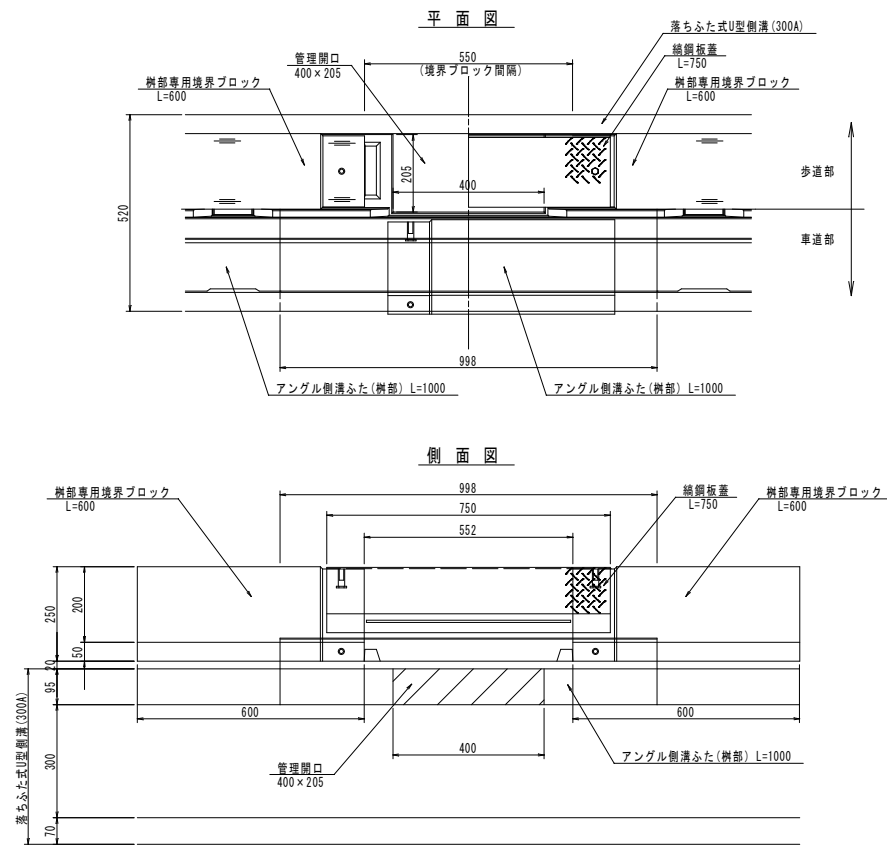

側溝蓋 (3)

(横断歩道部)

(構造物回避部)

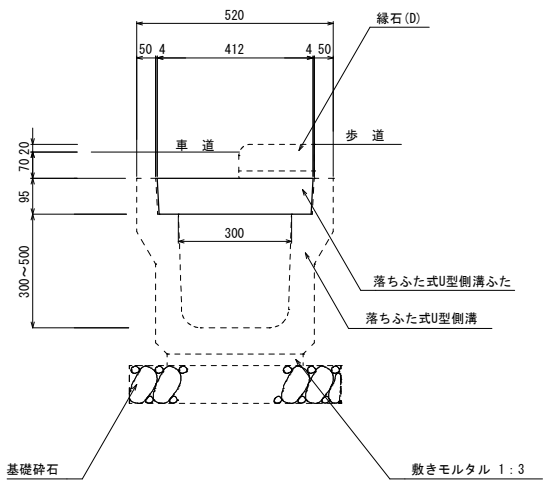


側溝蓋 (1) 数量表		(10m当り)	
名 称	規 格	単位	数 量
側溝蓋	落ち蓋式U型側溝蓋	枚	20.0

工事名	中央線(瑞穂町地区)歩道改良工事		
図面名	排水工構造図-1		
作成年月日	令和7年6月		
縮 尺	S=1/10	図面番号	18/40
備 考	当初		
事業者名	下 松 市		

排水工構造図


U型側溝

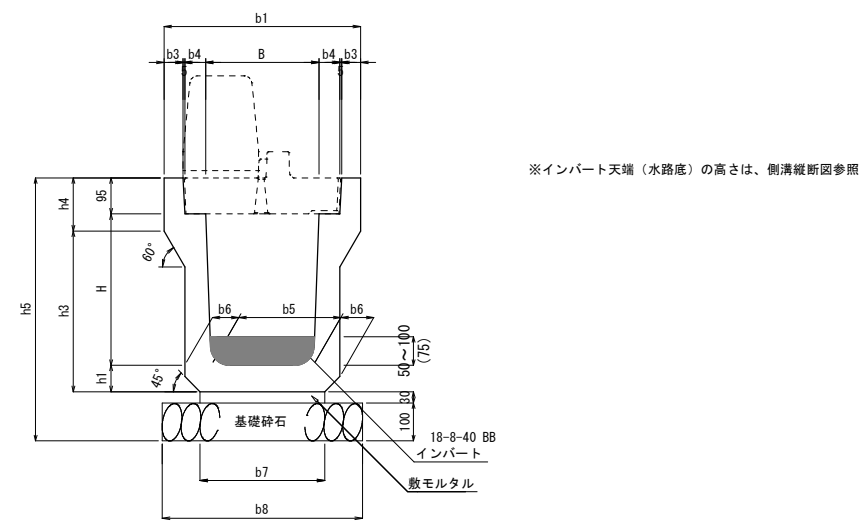


P U 3 型 (道路用プレキャスト鉄筋コンクリートU型側こう) 寸法及び材料表

記 号	寸 法 表 (単位mm)														材 料 表 (10m当たり)					側こう (kg)	摘 要
	B	H	b1	b3	b4	b5	b6	b7	b8	h1	h3	h4	h5	L	(t=100) (m2) 基礎ガレキ	(m3) 敷モルタル	(m3) 目地モルタル	側こう (個) 1個当たり	(m3) インバート	重量	
300A (PU3-B300-H300)	300	300	520	50	55	280	70	360	560	70	325	140	595	2000	5.60	0.108	0.002	5	0.20	402	JIS A 5345 2種
300B (PU3-B300-H400)	300	400	520	50	55	270	70	330	530	70	425	140	695	2000	5.30	0.099	0.002	5	0.20	451	
300C (PU3-B300-H500)	300	500	520	50	55	260	80	340	540	80	535	140	805	2000	5.40	0.102	0.003	5	0.20	564	


工事名	中央線(瑞穂町地区)歩道改良工事		
図面名	排水工構造図-2		
作成年月日	令和7年6月		
縮 尺	S=1/10	図面番号	19／40
備 考	当初		
事業者名	下 松 市		

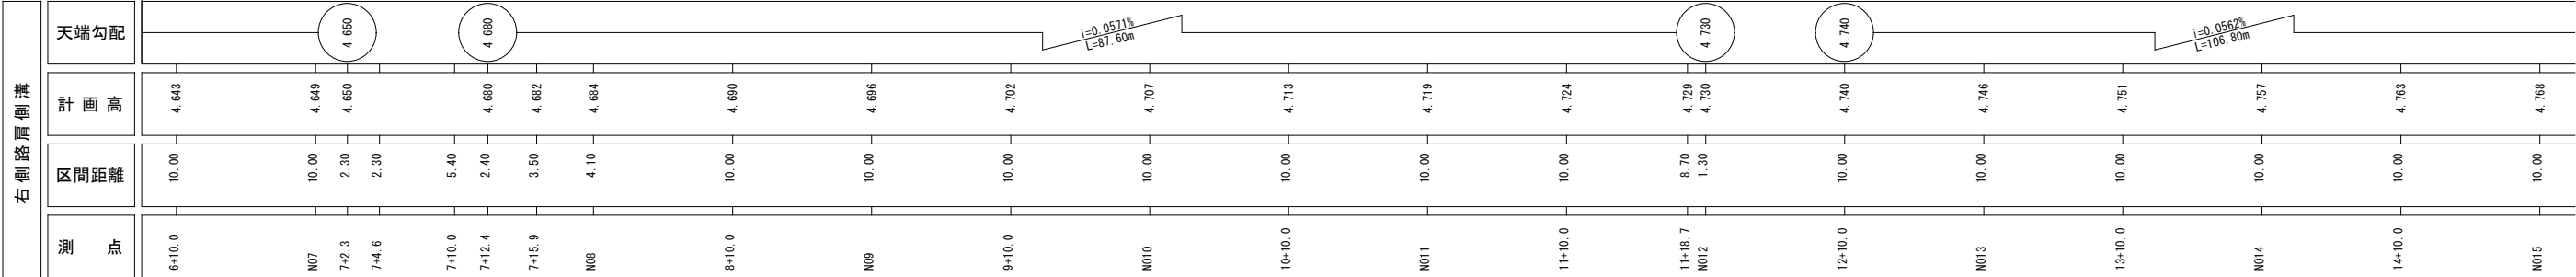

工事名	中央線(瑞穂町地区)歩道改良工事		
図面名	側溝縦断面(1/3)		
作成年月日	令和7年6月		
縮尺	S=V-1/50, H-1/250	図面番号	20/40
備考	当初		
事業者名	下松市		

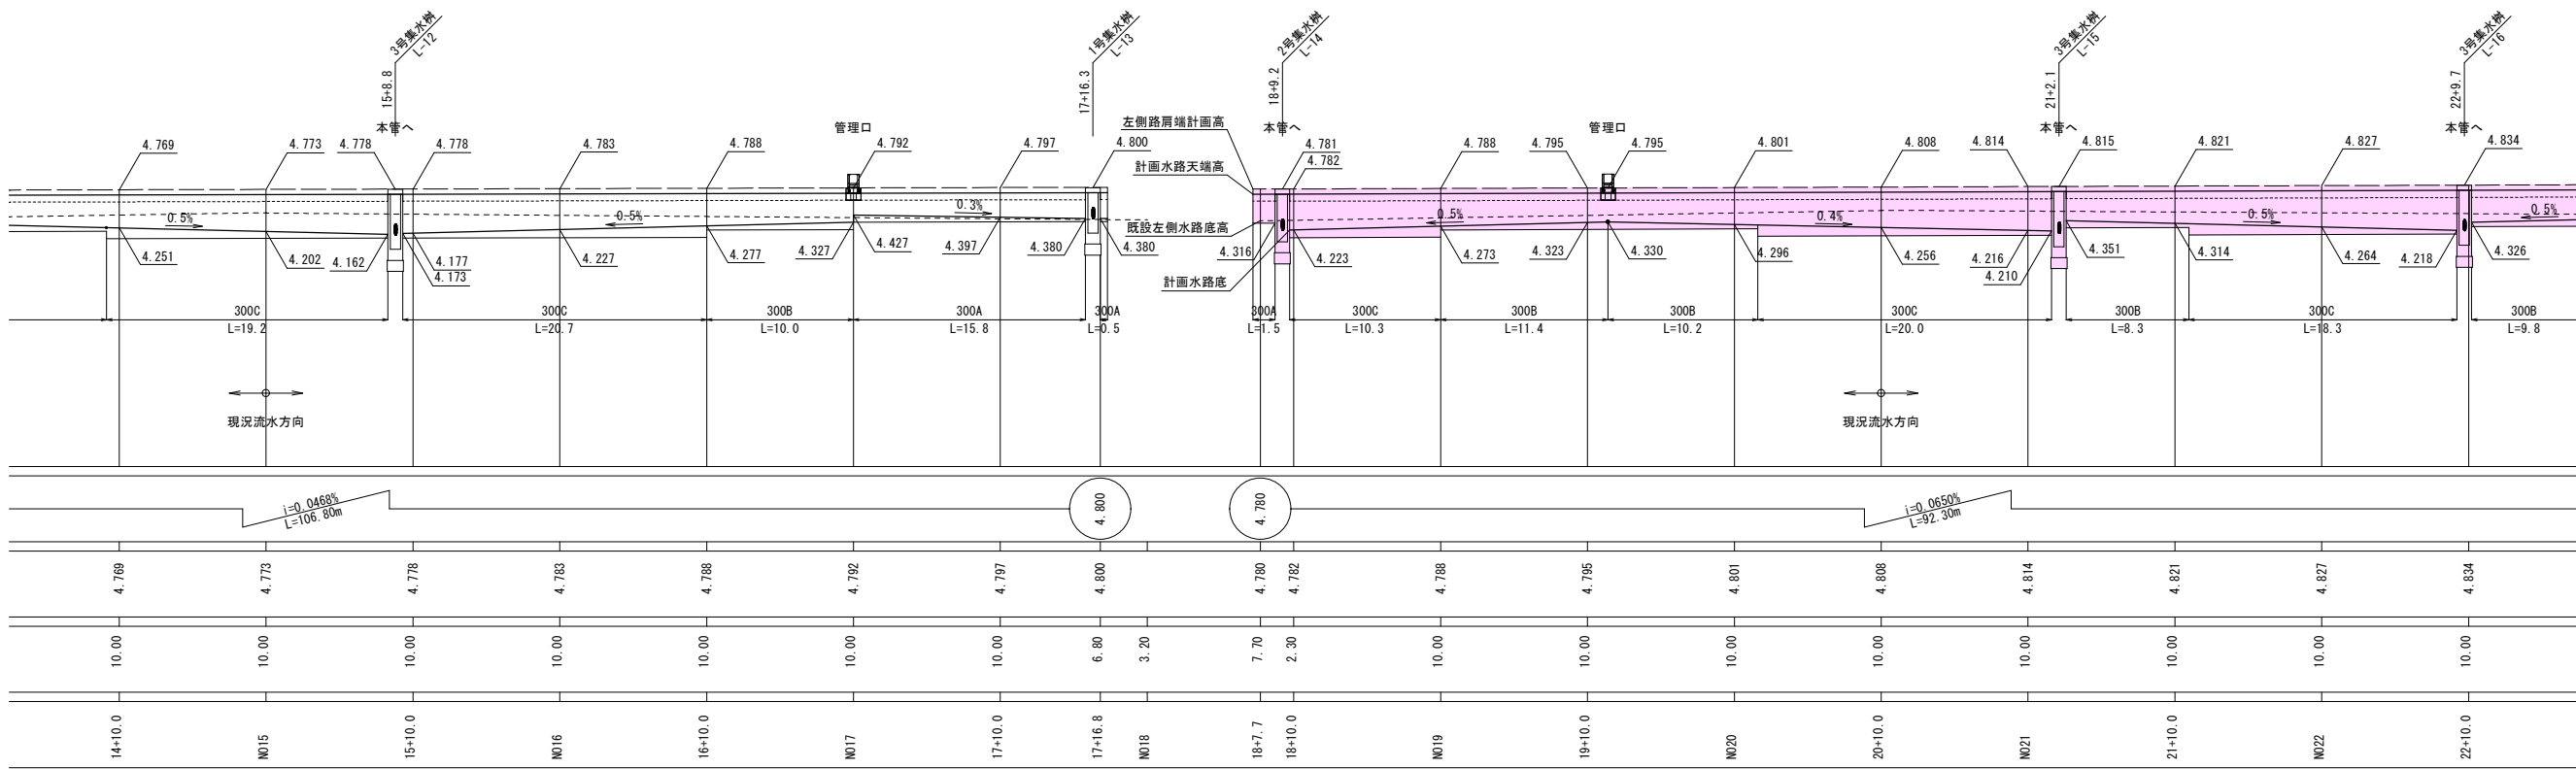


工事名	中央線(瑞穂町地区)歩道改良工事		
図面名	側溝縦断面(2/3)		
作成年月日	令和7年6月		
縮 尺	S=V-1/50, H=1/250	図面番号	21/40
備 考	当初		
事業者名	下 松 市		

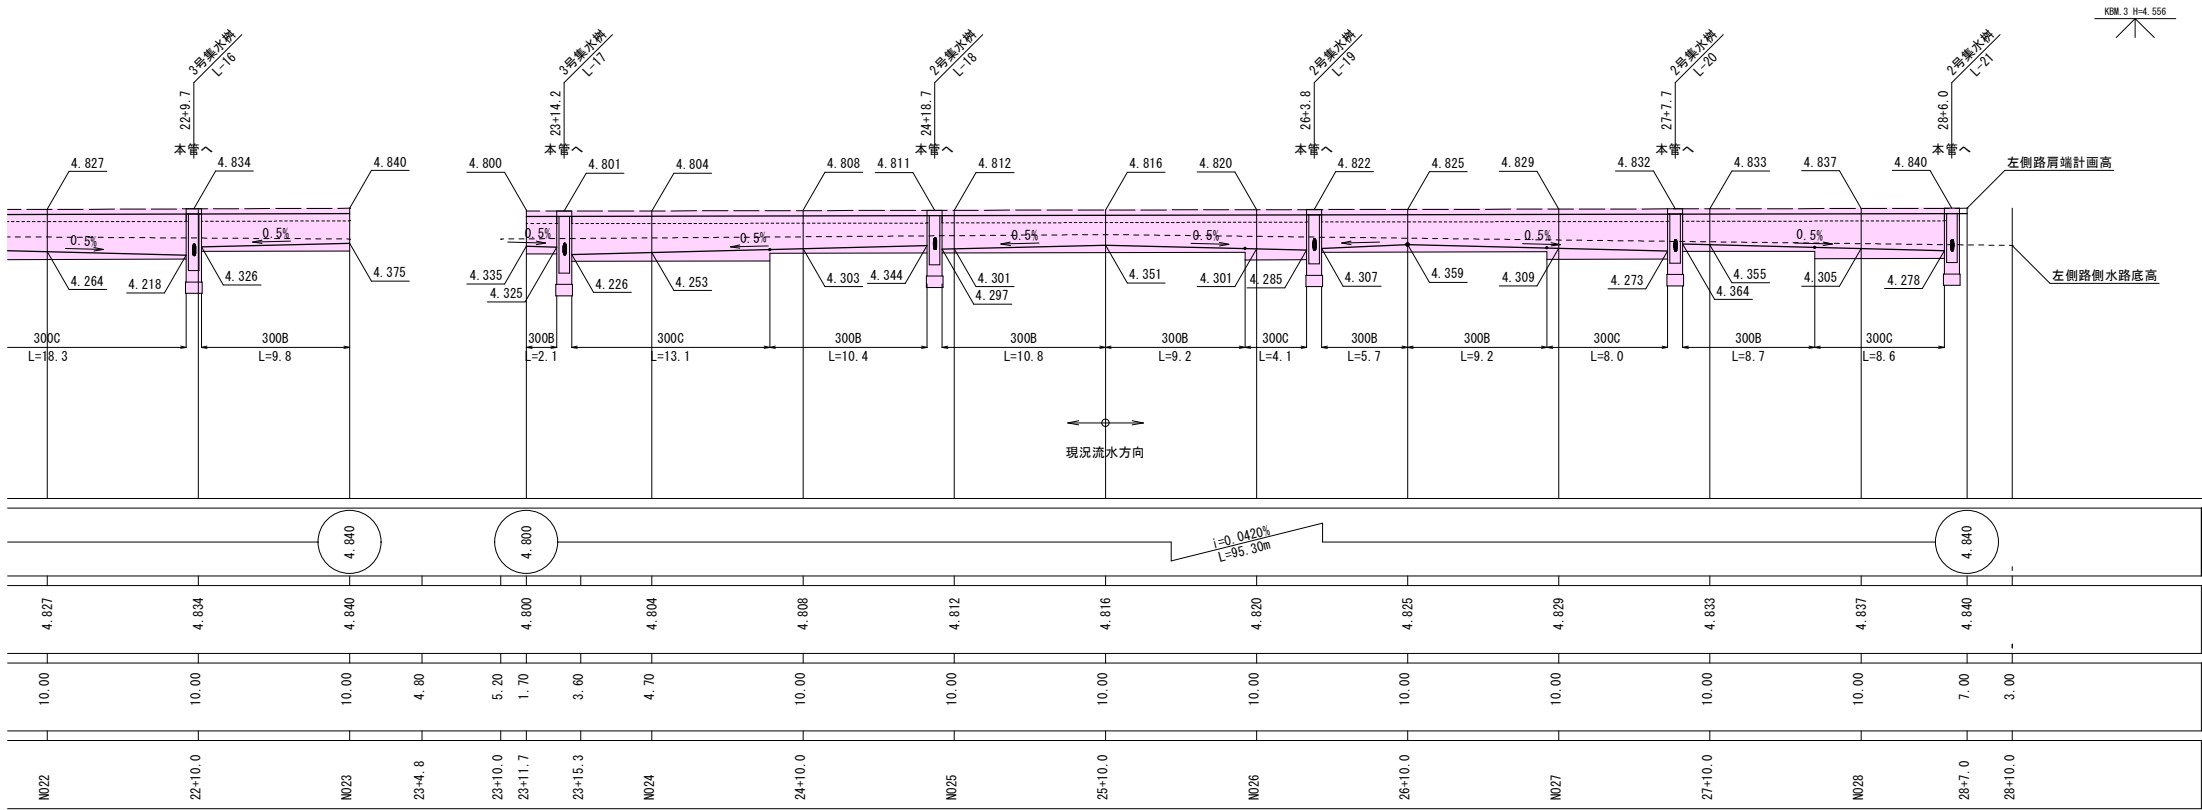

工事名	中央線(瑞穂町地区)歩道改良工事		
図面名	側溝縦断面図(3/3)		
作成年月日	令和7年6月		
縮尺	S=1/50, H=1/250	図面番号	22/40
備考	当初		
事業者名	下松市		

排水工構造図


1号集水樹

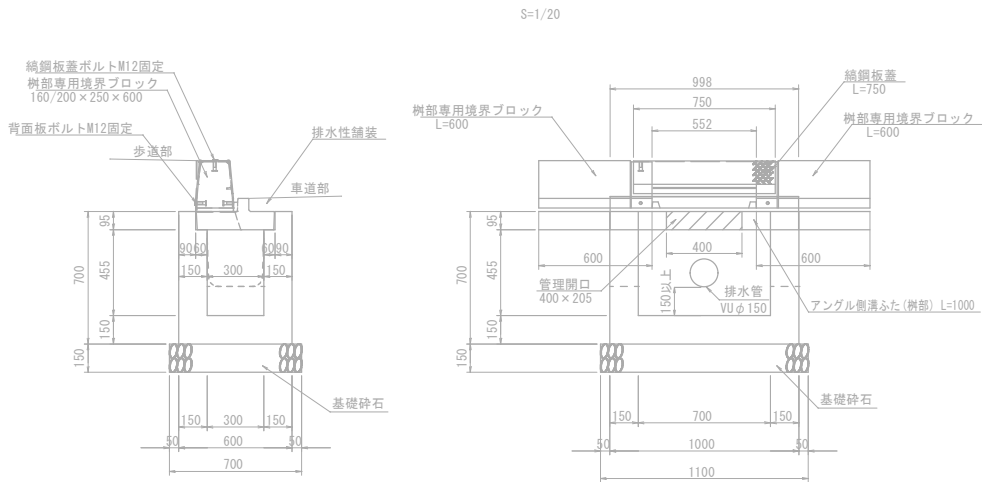

3号集水樹 数量表		(1ヶ所当り)	
名 称	規 格	単位	数 量
コンクリート	σ ck=18N/mm2	m3	0.28
型 枠		m2	3.64
基礎砕石	RC-40 t=150	m2	0.77
アングル側溝ふた	樹部 L=1000	枚	1.0
境界ブロック	樹部専用	個	2.0
鋼鋼板蓋	背面版、ボルト含む	式	1.0

※コンクリート数量は流出入控除前、控除後は別表による


3号集水樹

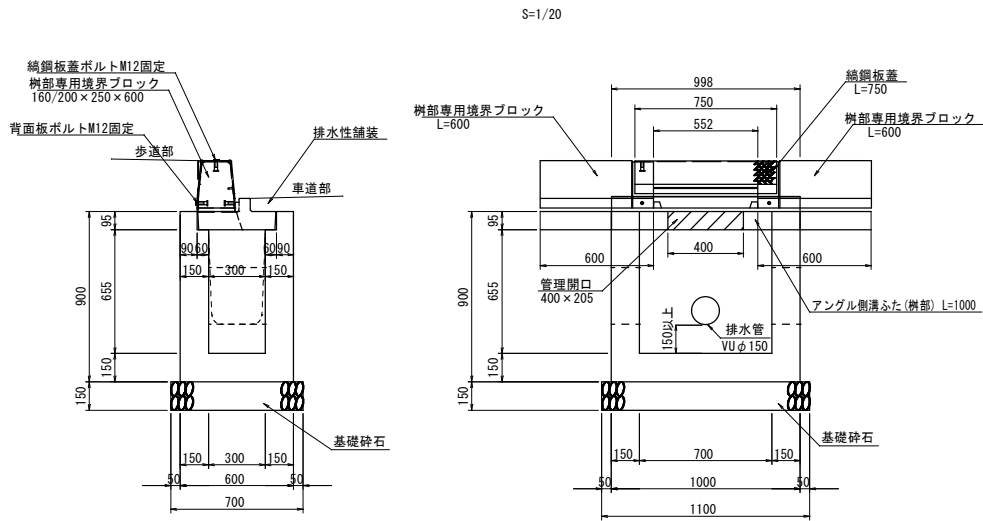

1号集水樹 数量表		(1ヶ所当り)	
名 称	規 格	単位	数 量
コンクリート	σ ck=18N/mm2	m3	0.36
型 枠		m2	4.68
基礎砕石	RC-40 t=150	m2	0.77
アングル側溝ふた	樹部 L=1000	枚	1.0
境界ブロック	樹部専用	個	2.0
鋼鋼板蓋	背面版、ボルト含む	式	1.0

※コンクリート数量は流出入控除前、控除後は別表による


2号集水樹

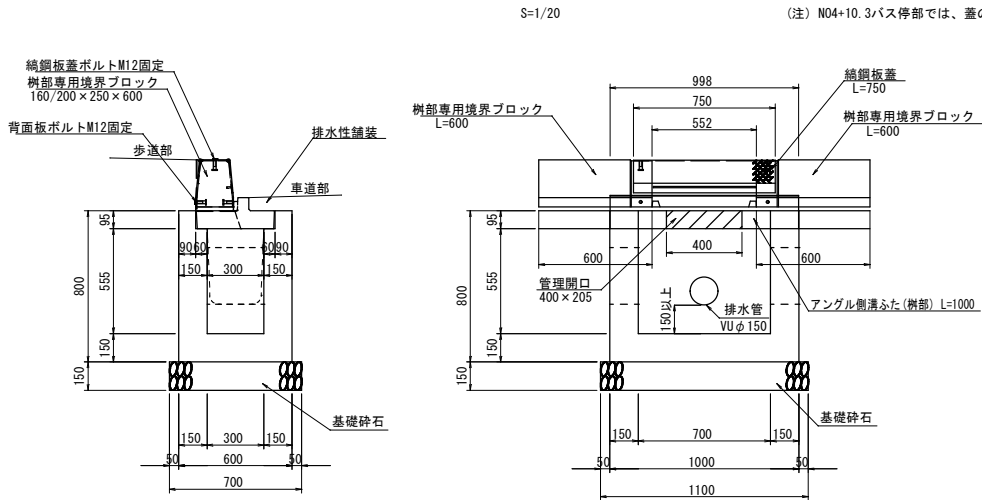

2号集水樹 数量表		(1ヶ所当り)	
名 称	規 格	単位	数 量
コンクリート	σ ck=18N/mm2	m3	0.32
型 枠		m2	4.16
基礎砕石	RC-40 t=150	m2	0.77
アングル側溝ふた	樹部 L=1000	枚	1.0
境界ブロック	樹部専用	個	2.0
鋼鋼板蓋	背面版、ボルト含む	式	1.0

※コンクリート数量は流出入控除前、控除後は別表による

取付管 (A)

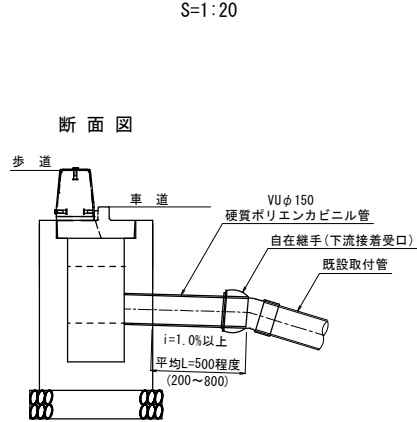

取付管(A) 材料表		(1箇所当たり)	
名 称	規格寸法	単位	数 量
硬質ポリエンカビニル管	VU φ150	m	0.50
自在継手	VU φ150	個	1.00

工事名	中央線(瑞穂町地区)歩道改良工事		
図面名	排水工構造図-3		
作成年月日	令和7年6月		
縮 尺	図 示	図面番号	23/40
備 考	当初		
事業者名	下 松 市		

集水樹の各種高さ
およびコンクリート数量



樹番号	樹種別	位 置	①		②		③		④		⑤		⑥		控除前数量 (m3)	流入控除後 コンクリート 数 量 (m3)	VUφ150 掘削深 (m)	取付管 (A) 延長 (m)
			樹天高 (m)	樹底高 (m)	流入流出水路高 (m)	3控除 (m3)	流入流出水路高 (m)	4控除 (m3)	流入流出水路高 (m)	5控除 (m3)	流入流出水路高 (m)	6控除 (m3)						
													流入流出水路形状	流入流出水路形状				流入流出水路形状
L14	2号集水樹	N018+9.2	4.781	4.061			4.223 B300-H300	0.014	4.223 VUφ150		4.316 B300-H300	0.014	0.32	0.29		0.417		
L15	3号集水樹	N021+2.1	4.815	3.995			4.351 B300-H300	0.014	4.210 VUφ150		4.210 B300-H300	0.014	0.36	0.33		0.611		
L17	3号集水樹	N023+14.2	4.801	3.981			4.226 B300-H300	0.014	4.226 VUφ150		4.325 B300-H300	0.014	0.36	0.33		0.746		
L18	2号集水樹	N024+18.7	4.811	4.091			4.297 B300-H300	0.014	4.297 VUφ150		4.344 B300-H300	0.014	0.32	0.29		0.504		
L19	2号集水樹	N026+3.8	4.822	4.102			4.307 B300-H300	0.014	4.285 VUφ150		4.285 B300-H300	0.014	0.32	0.29		0.467		
L20	2号集水樹	N027+7.7	4.832	4.112			4.364 B300-H300	0.014	4.273 VUφ150		4.273 B300-H300	0.014	0.32	0.29		0.532		
L21	2号集水樹	N028+6.0	4.840	4.120					4.278 VUφ150		4.278 B300-H300	0.014	0.32	0.31		0.840		

树番号	树种别	位 置	①		②		③		④		⑤		⑥		流出入管除後 コンクリート 数 量 (m3)	VUφ150 掘削深 (m)	取付管 (A) 延長 (m)
			树天高 (m)	树底高 (m)	流入流出水路高 (m)	3控除 (m3)	流入流出水路高 (m)	4控除 (m3)	流入流出水路高 (m)	5控除 (m3)	流入流出水路高 (m)	6控除 (m3)	控除前数量 (m3)				
														流入流出水路形状			流入流出水路形状
R8	3号集水树	N07+13.9	4.681	3.861			4.105 B300-H300	0.014	4.105 VUφ150		4.216 B300-H300	0.014	0.36	0.33	0.655		
R9	2号集水树	N08+19.5	4.696	3.976			4.127 B300-H300	0.014	4.127 VUφ150		4.228 B300-H300	0.014	0.32	0.29	0.653		
R10	2号集水树	N010+18.2	4.718	3.998			4.151 B300-H300	0.014	4.151 VUφ150		4.172 B300-H300	0.014	0.32	0.29	0.611		

工事名	中央線(瑞穂町地区)歩道改良工事		
図面名	排水工構造図-4		
作成年月日	令和7年6月		
縮 尺	—	図面番号	24／40
備 考	当 初		
事業者名	下 松 市		

側溝蓋改修



S=1:10

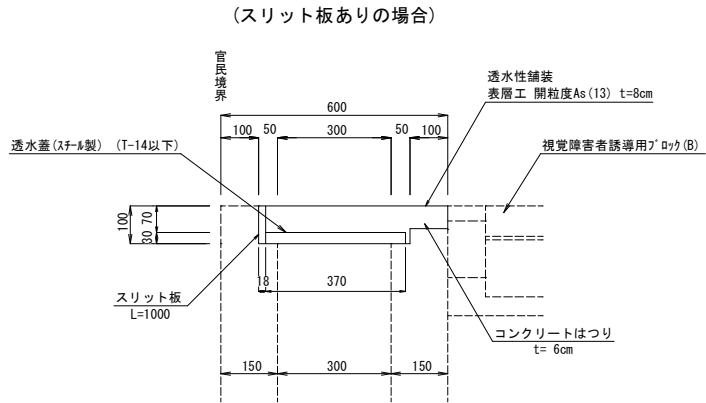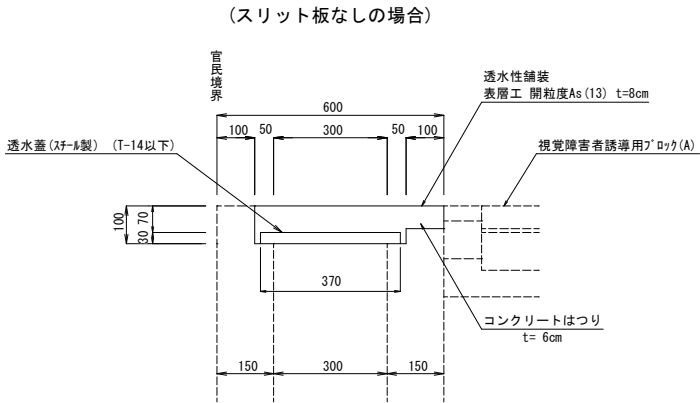

側溝蓋改修 材料表		(10m当り)	
名 称	規 格 寸 法	単 位	数 量
透水蓋(スチール製)	(T-14以下)	枚	10.0
コンクリートはつり		m3	0.06
表 層	開粒度As(13) 平均厚t=8cm	m2	5.0

側溝管理口 (A)



S=1:20

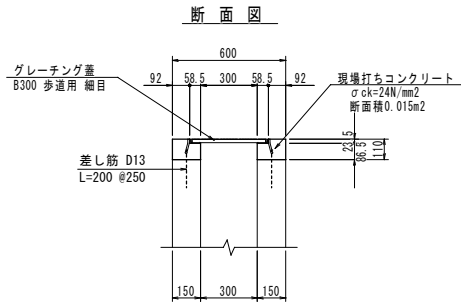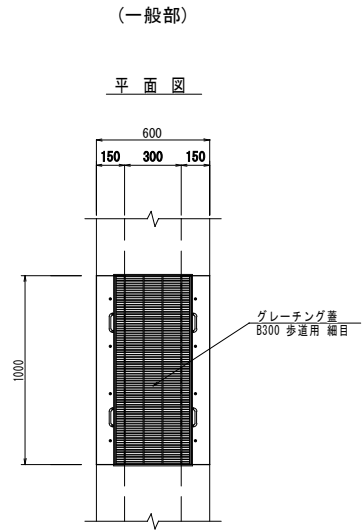

名 称	規 格	単位	数 量
コンクリート	$\sigma ck=24N/mm^2$	m ³	0.30
型 枠		m ²	4.40
グレーチング蓋	B300 歩道用 細目	枚	10.0
差し筋 D13	L=200mm	本	80

側溝管理口 (B)


S=1:20

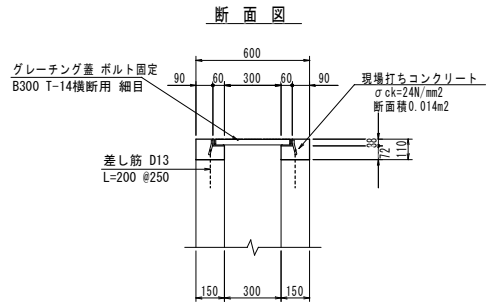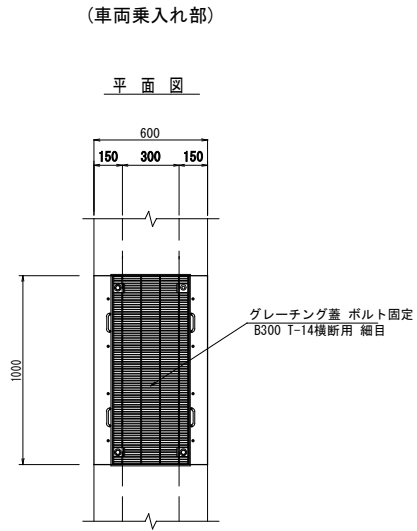

名 称	規 格	単 位	数 量
コンクリート	$\sigma_{ck}=24\text{N/mm}^2$	m ³	0.28
型 枠		m ²	4.40
グレーチング蓋	B300 T-14横断用 細目	枚	10.0
差し筋 D13	L=200mm	本	80


導水管 $\phi 30$

S=1:10

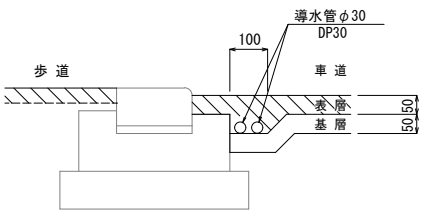

導水管φ30 材料表		(10m当り)	
名 称	規 格 寸 法	単位	数 量
導水管φ30	DP30	m	20.00

管渠埋設標準断面図 (VU)

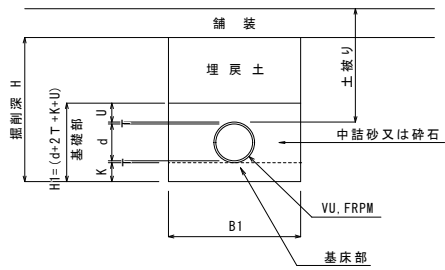


d 管呼び径	D 管外径	K	U	T	H1	B1	基礎材料	砂基礎 or 砂	中詰砂 or 卵石
(mm)	(mm)	(mm)	(mm)	(mm)	(mm)	(mm)		(m3)	(m3)
VU φ 150	165	100	100	7.5	365	600	砂	0.60	1.38

工事名	中央線(瑞穂町地区)歩道改良工事		
図面名	排水工構造図-5		
作成年月日	令和7年6月		
縮 尺	図 示	図面番号	25/40
備 考	当 初		
事業者名	下 松 市		

車両乗入れ部 すりつけ詳細図

S=1/50

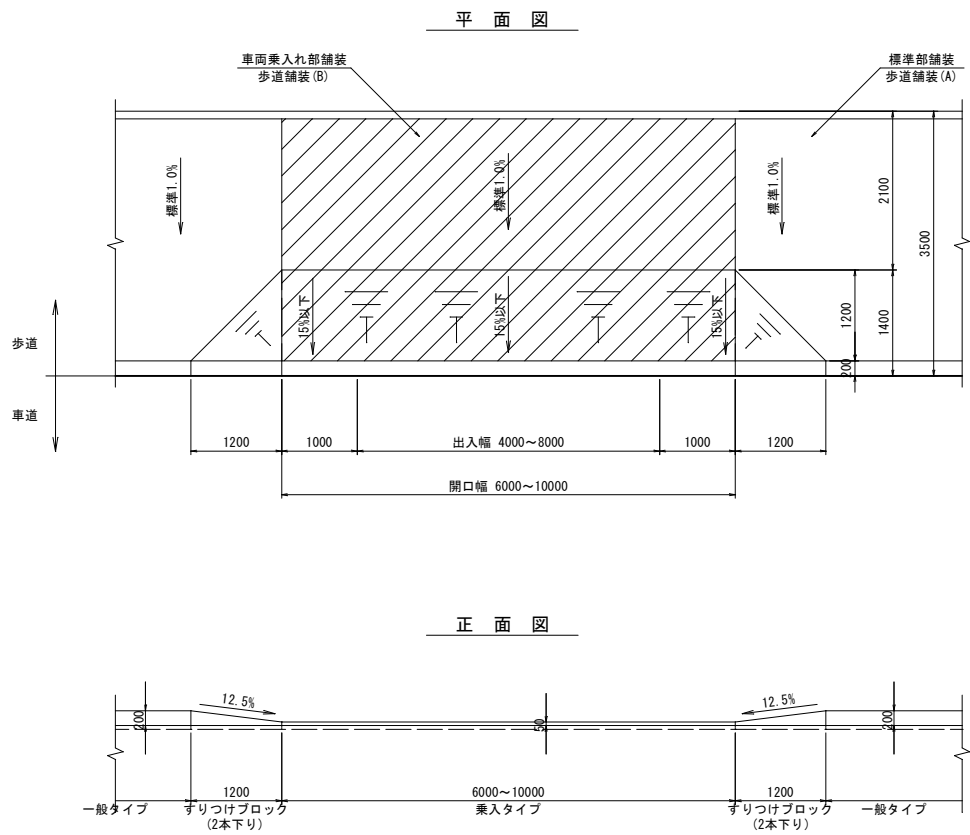

工事名	中央線(瑞穂町地区)歩道改良工事		
図面名	乗入部詳細図		
作成年月日	令和7年6月		
縮 尺	S=1/50	図面番号	26/40
備 考	当 初		
事業者名	下 松 市		


植樹柵構造図

横断防止柵構造図

S=1/20


植樹柵施工詳細図

S=1/20

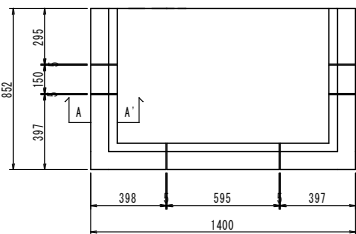


A-A' 断面図

S=1/10

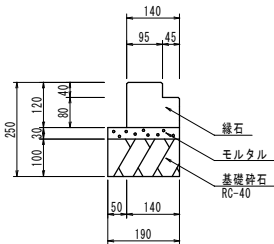

植樹柵平面図


S=1/20

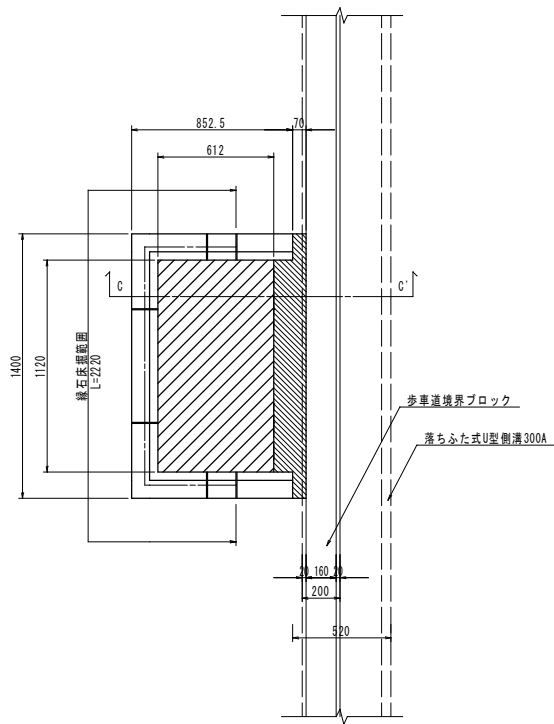


植樹柵断面図

S=1/20

(C-C' 断面図)

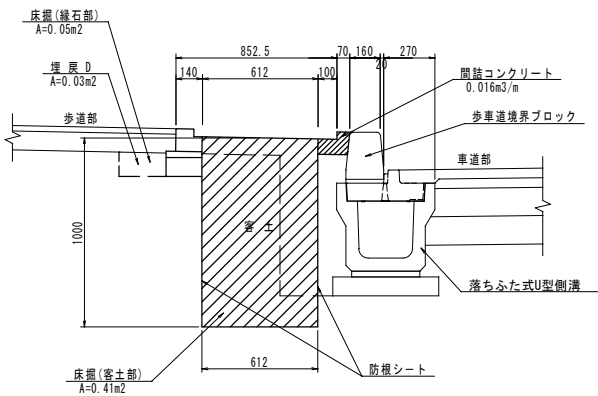


植樹柵 数量表		(1箇所当り)	
名 称	規 格	単 位	数 量
ツリーサークル	600×750	枚	2.0
縁 石	140×120	m	2.83
支えブロック	100×100×80	個	2.0
支えブロック	200×100×80	個	2.0
敷モルタル	1:3	m3	0.02
基礎砕石	RC-40 t=100	m2	0.63
二脚島磨(添木無)		式	1.0
床 掘		m3	0.57
埋 戻 土		m3	0.07
基面整正		m2	0.42
客 土		m3	0.69
防根シート		m2	3.46
間詰コンクリート	$\sigma ck=18N/mm^2$	m3	0.016

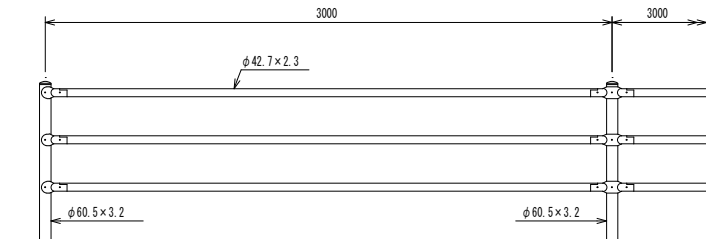


中間部取付図

S=1/4

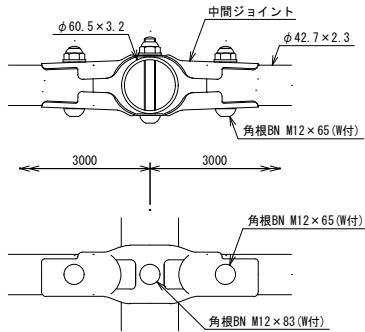

基礎ブロック用 (C)

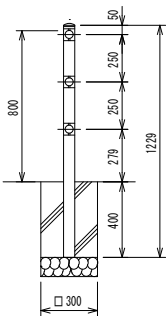


工事名	中央線(瑞穂町地区)歩道改良工事		
図面名	構 造 図		
作成年月日	令和7年6月		
縮 尺	図 示	図面番号	27/40
備 考	当 初		
事業者名	下 松 市		

視覚障害者誘導用ブロック

S=1:10

誘導ブロック (A)

一般部(線状、点状、t=6cm)

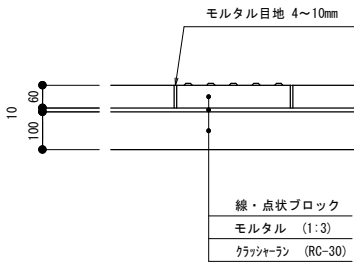


誘導ブロック(A)		(100m2当たり)	
名 称	規 格 寸 法	単 位	数 量
誘導用ブロック	t=60mm	m2	100.00
敷モルタル	1:3	m3	1.00
クラッシャーラン	t=10cm RC-30	m3	100.00

注)・形状、寸法についてはJIS T 9251に合わせたものとする。
・視覚障害者誘導用ブロックの色は、黄色を基本とする。
・視覚障害者誘導用ブロックと隣接する舗装材の輝度比は2.0以上とすること。

誘導ブロック (B)

車両乗入れ部(線状、点状、t=8cm)
39kN以下の車両が通行

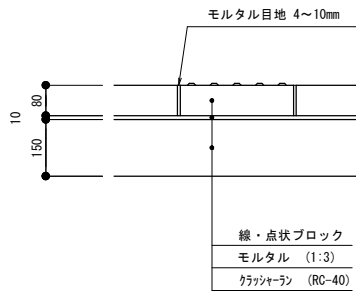


誘導ブロック(B)		(100m2当たり)	
名 称	規 格 寸 法	単 位	数 量
誘導用ブロック	t=80mm	m2	100.00
敷モルタル	1:3	m3	1.00
クラッシャーラン	t=15cm RC-40	m3	100.00

注※断面は縦断方向の断面である。


視覚障害者誘導用ブロック構造図

点状ブロック (一般部 t=60)
(乗入部 t=80)

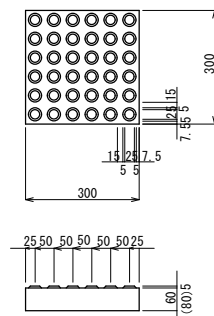



・()内数値は車両乗入れ部

線状ブロック (一般部 t=60)
(乗入部 t=80)

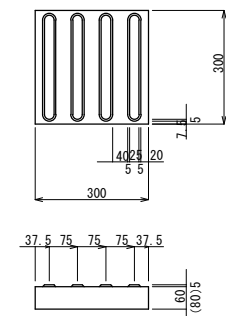


・()内数値は車両乗入れ部

視覚障害者誘導用ブロック施工図

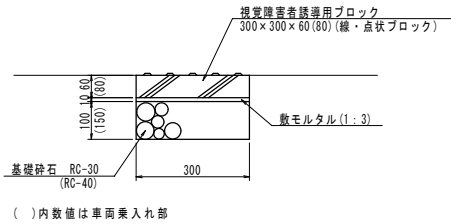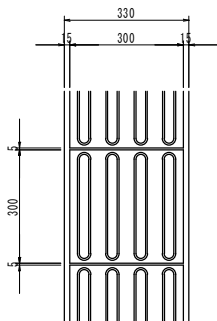



注)・形状、寸法についてはJIS T 9251に合わせたものとする。
・視覚障害者誘導用ブロックの色は、黄色を基本とする。
・視覚障害者誘導用ブロックと隣接する舗装材の輝度比は2.0以上とすること。
・一般部は厚6cmを用い、車両乗入れ部は厚8cmを使用すること。
・()内数値は車両乗入れ部の設置を示す。

工事名	中央線(瑞穂町地区)歩道改良工事		
図面名	視覚障害者誘導用ブロック構造図		
作成年月日	令和7年6月		
縮 尺	S=1/10	図面番号	28/40
備 考	当初		
事業者名	下 松 市		

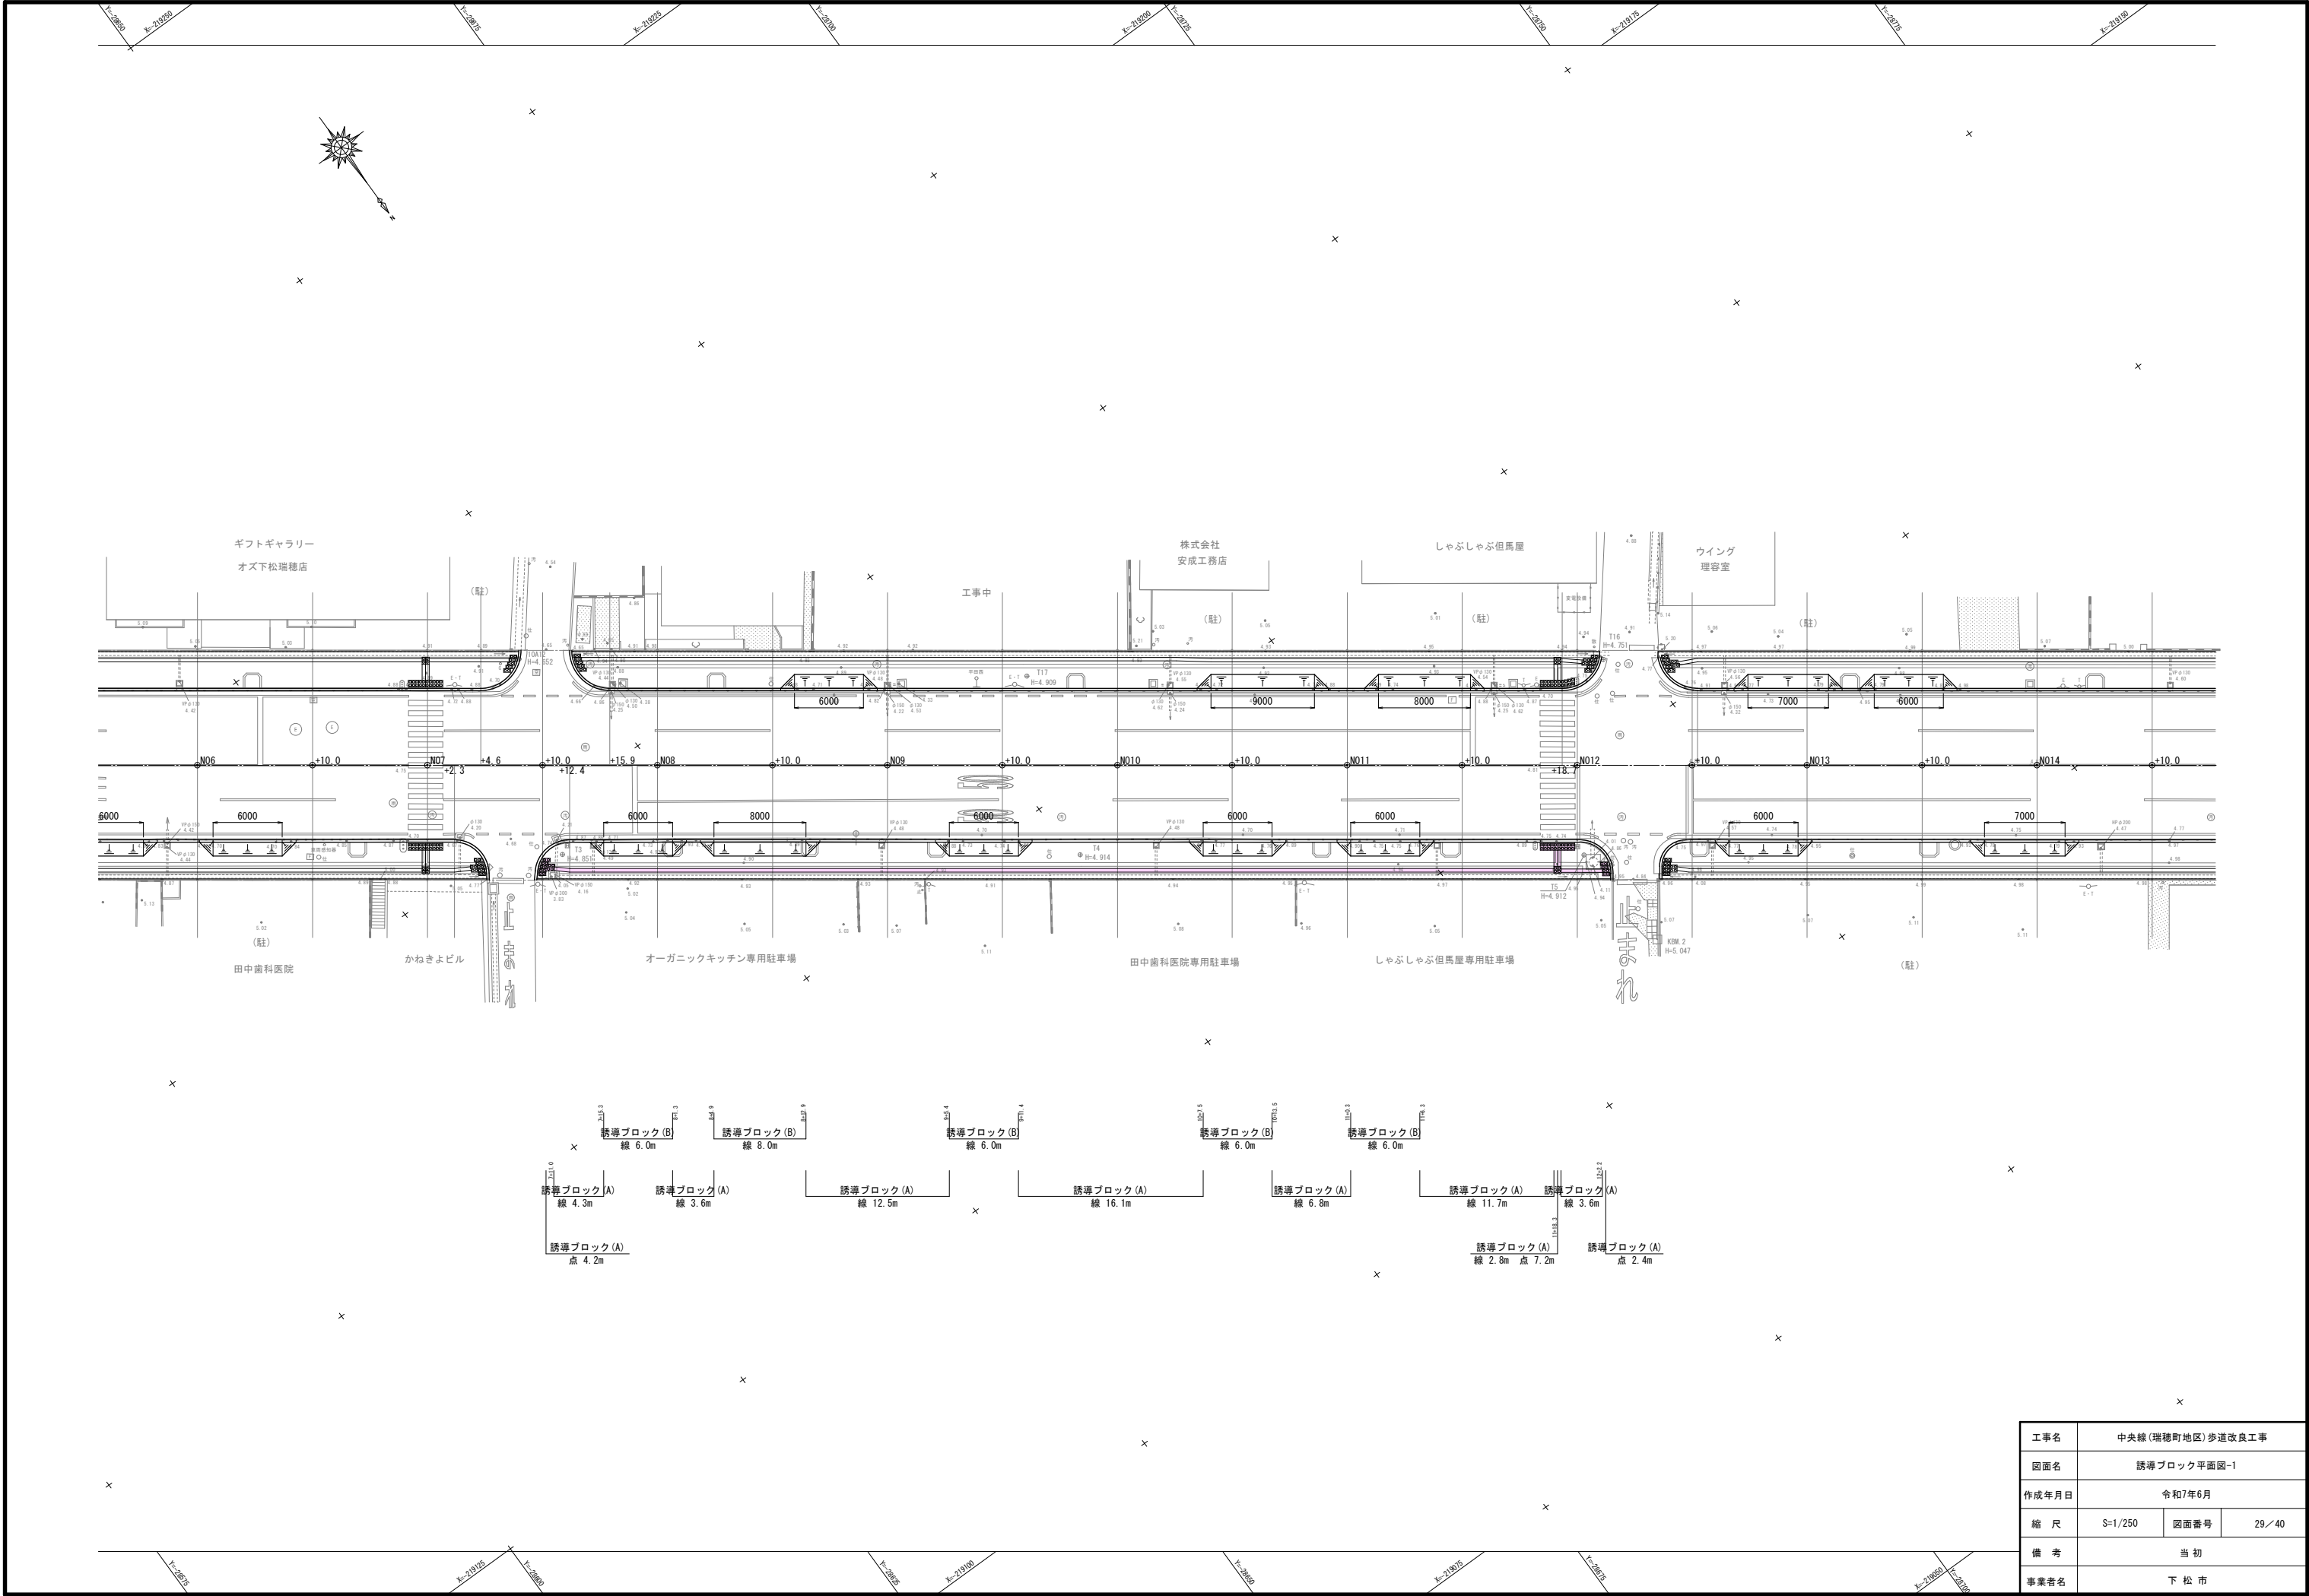


工事名	中央線(瑞穂町地区)歩道改良工事		
図面名	誘導ブロック平面図-1		
作成年月日	令和7年6月		
縮 尺	S=1/250	図面番号	29/40
備 考	当初		
事業者名	下 松 市		

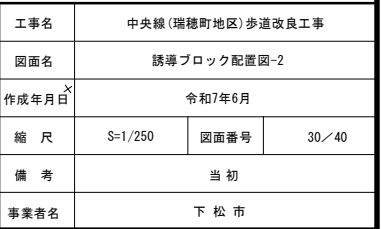


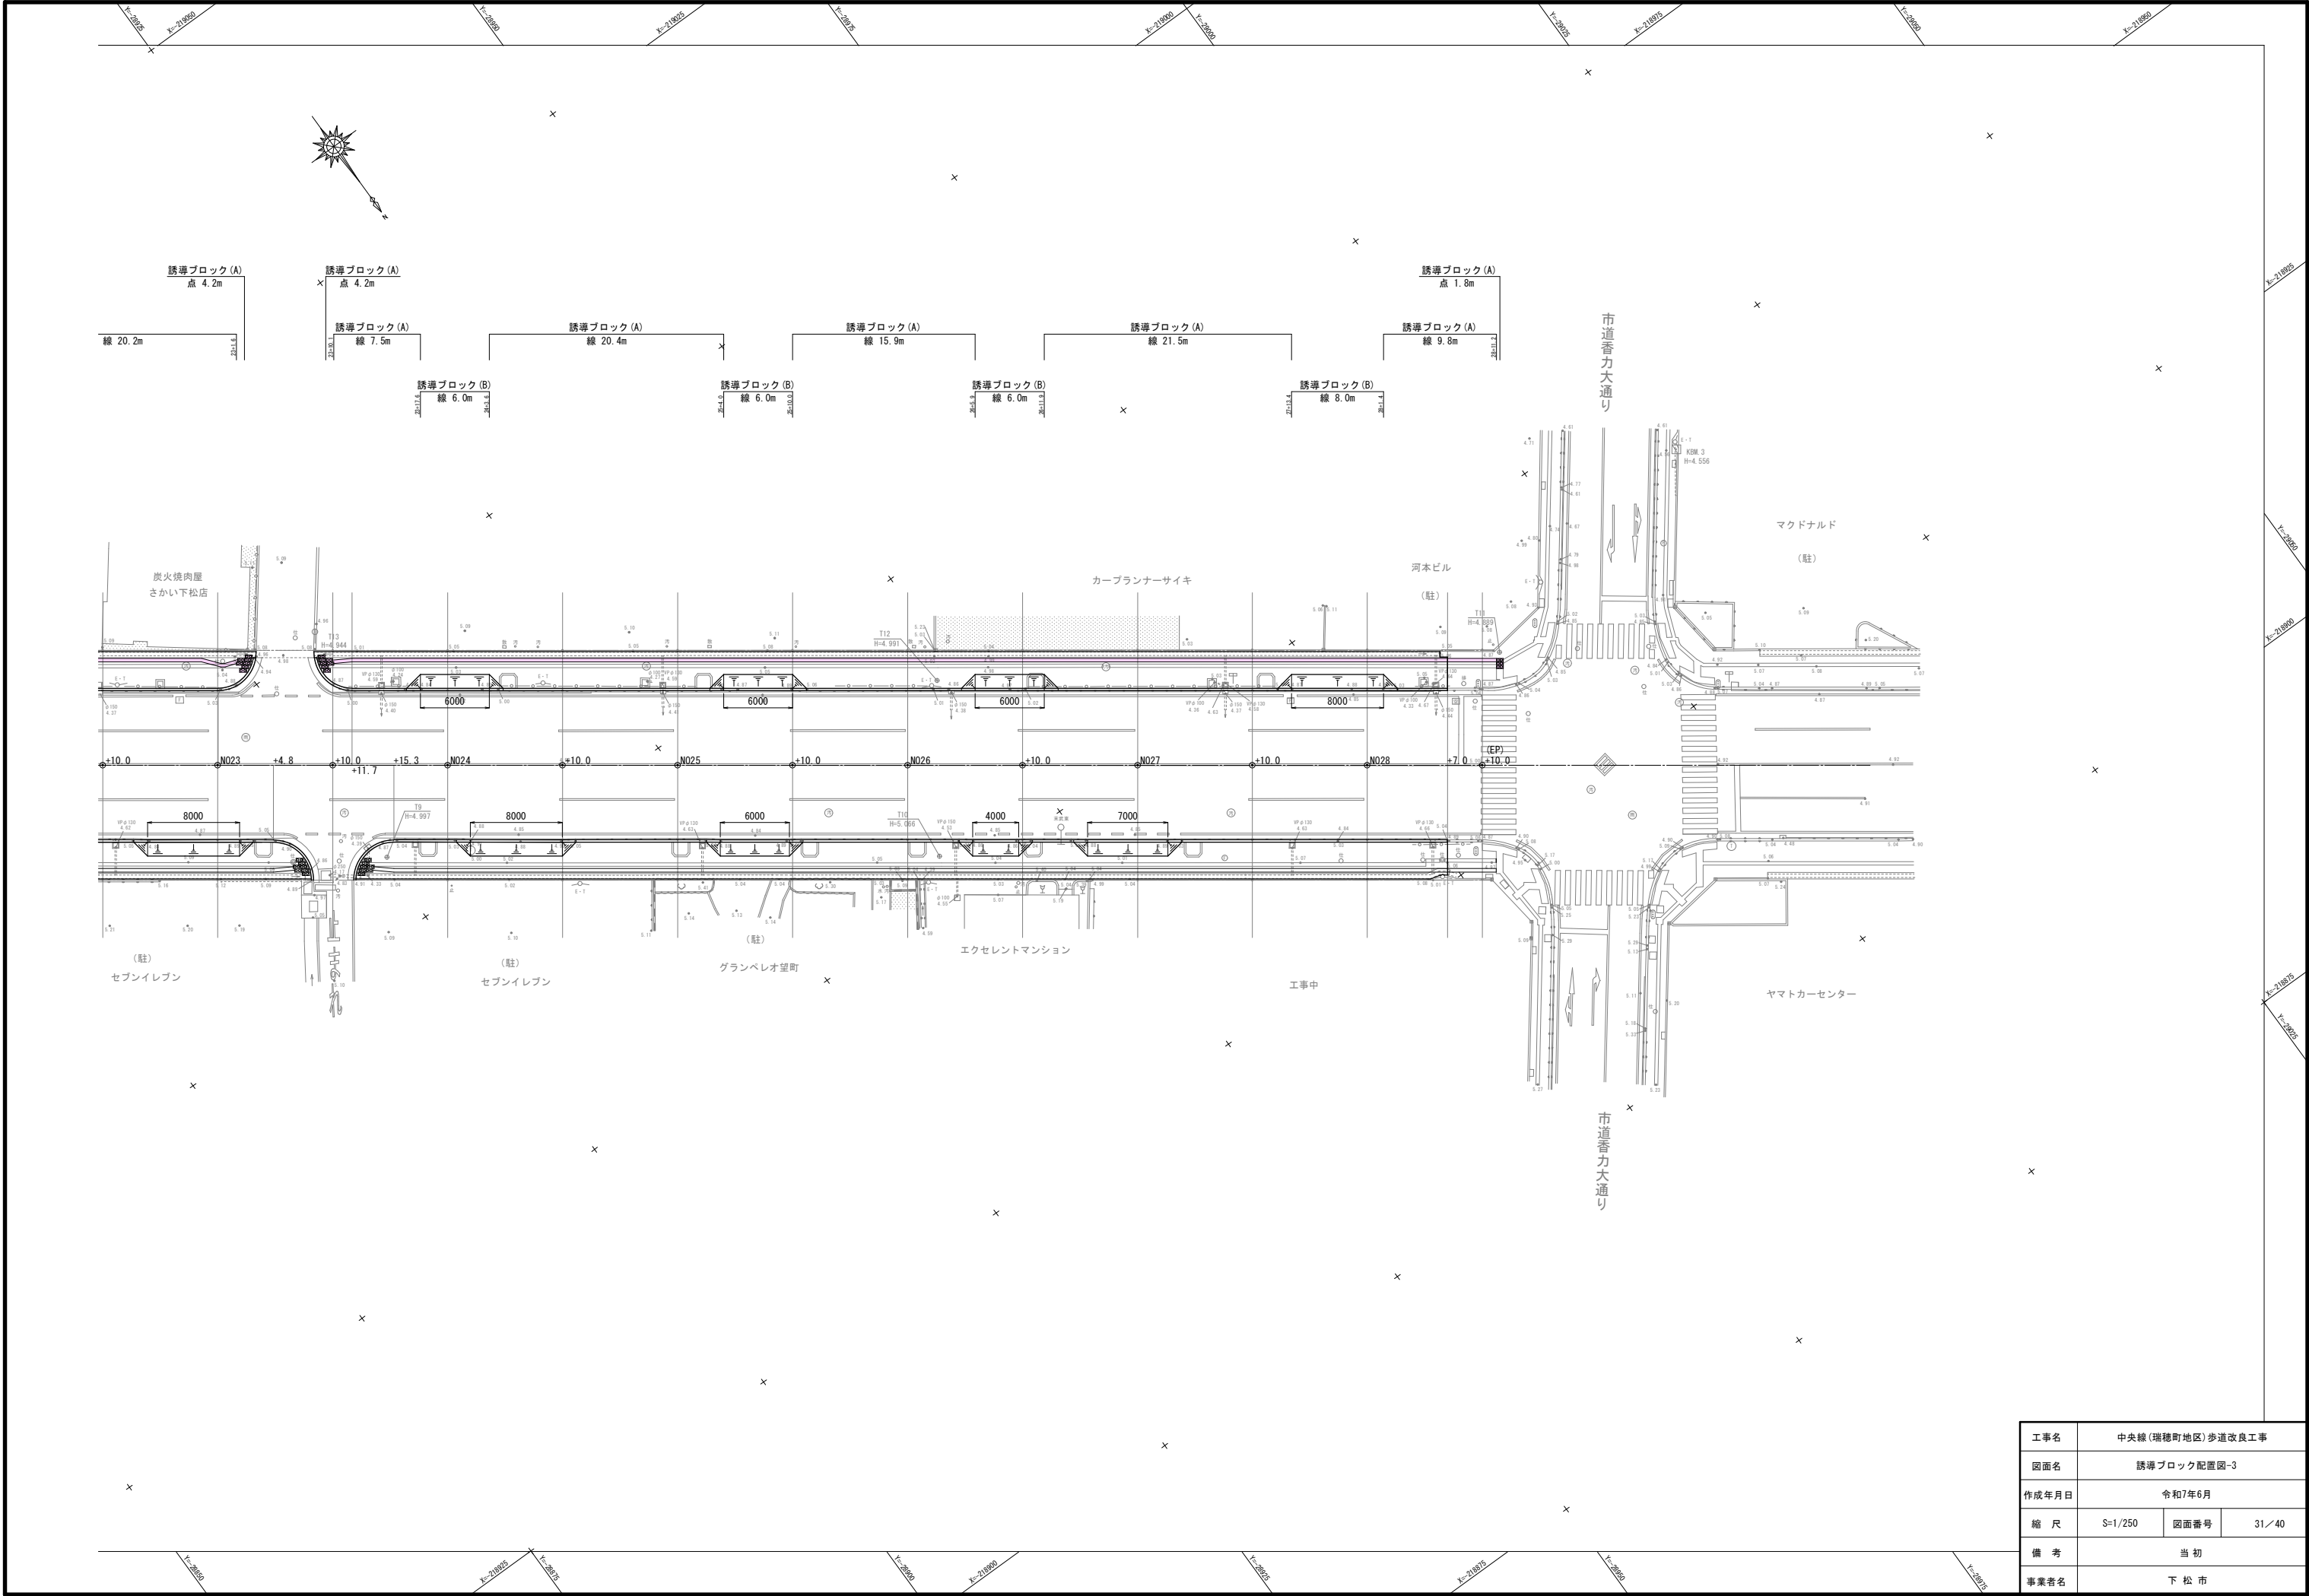


工事名	中央線(瑞穂町地区)歩道改良工事		
図面名	誘導ブロック配置図-3		
作成年月日	令和7年6月		
縮尺	S=1/250	図面番号	31/40
備考	当初		
事業者名	下松市		

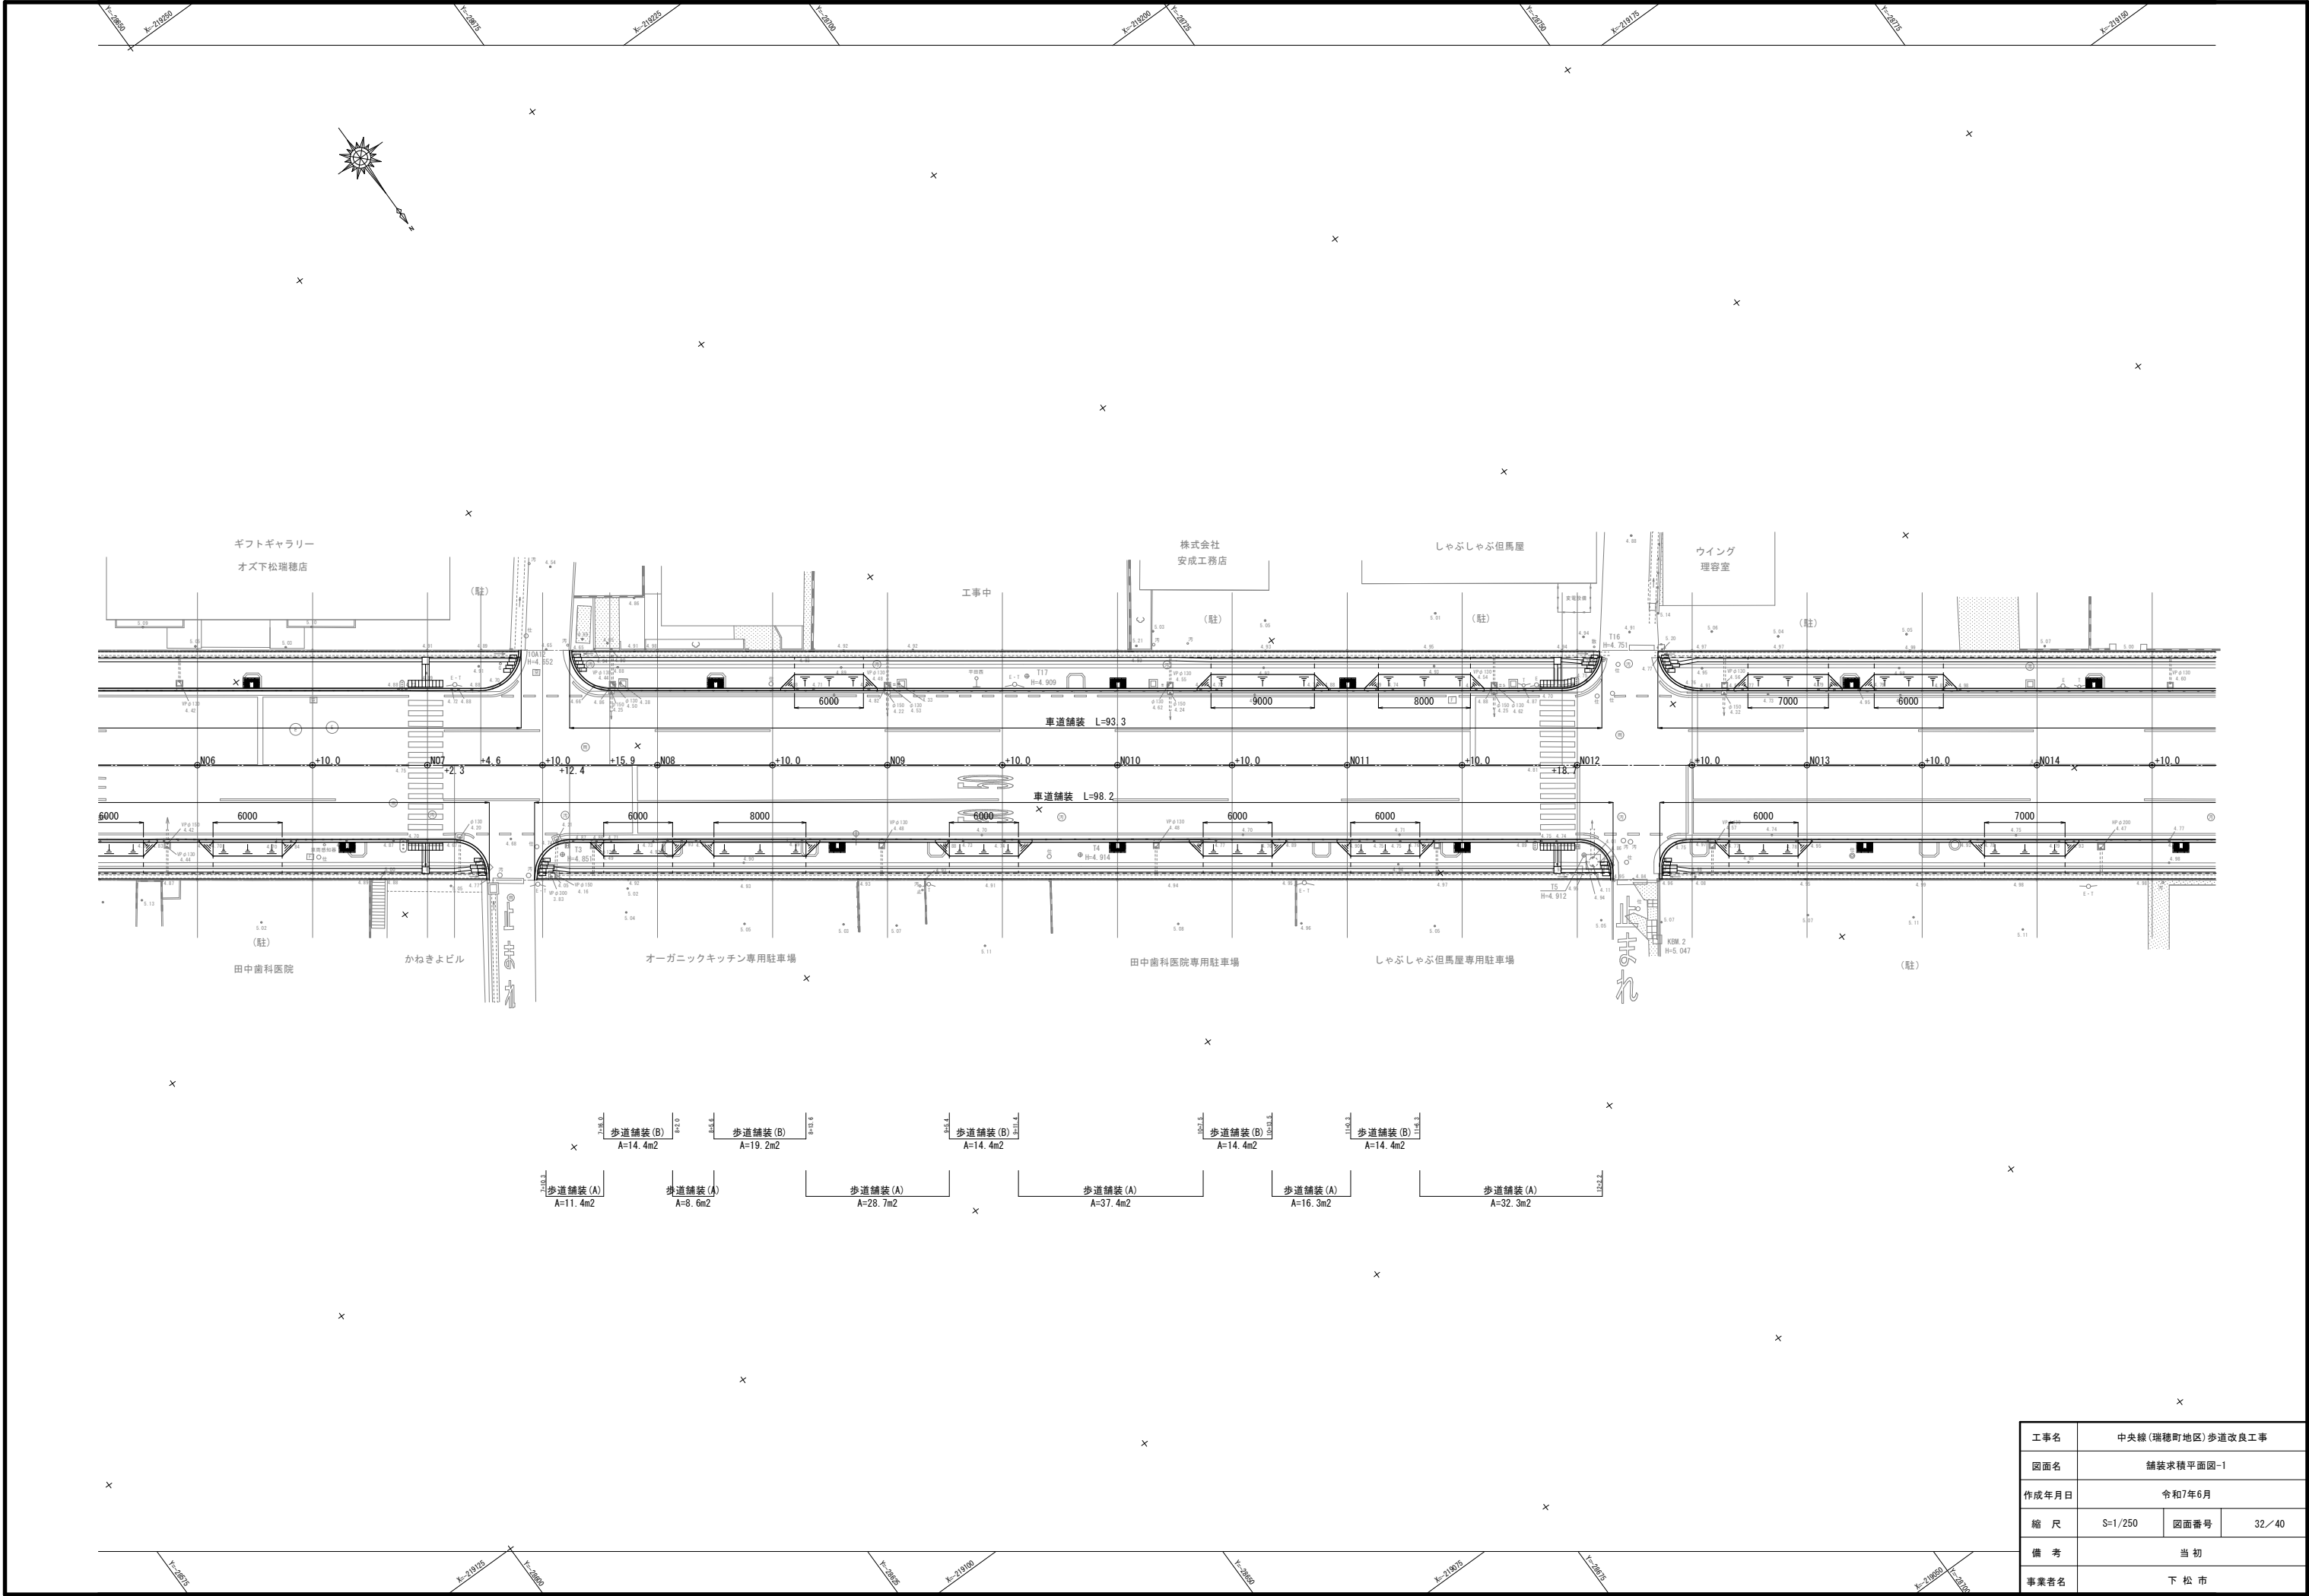


工事名	中央線(瑞穂町地区)歩道改良工事		
図面名	舗装求精平面図-1		
作成年月日	令和7年6月		
縮 尺	S=1/250	図面番号	32/40
備 考	当初		
事業者名	下 松 市		

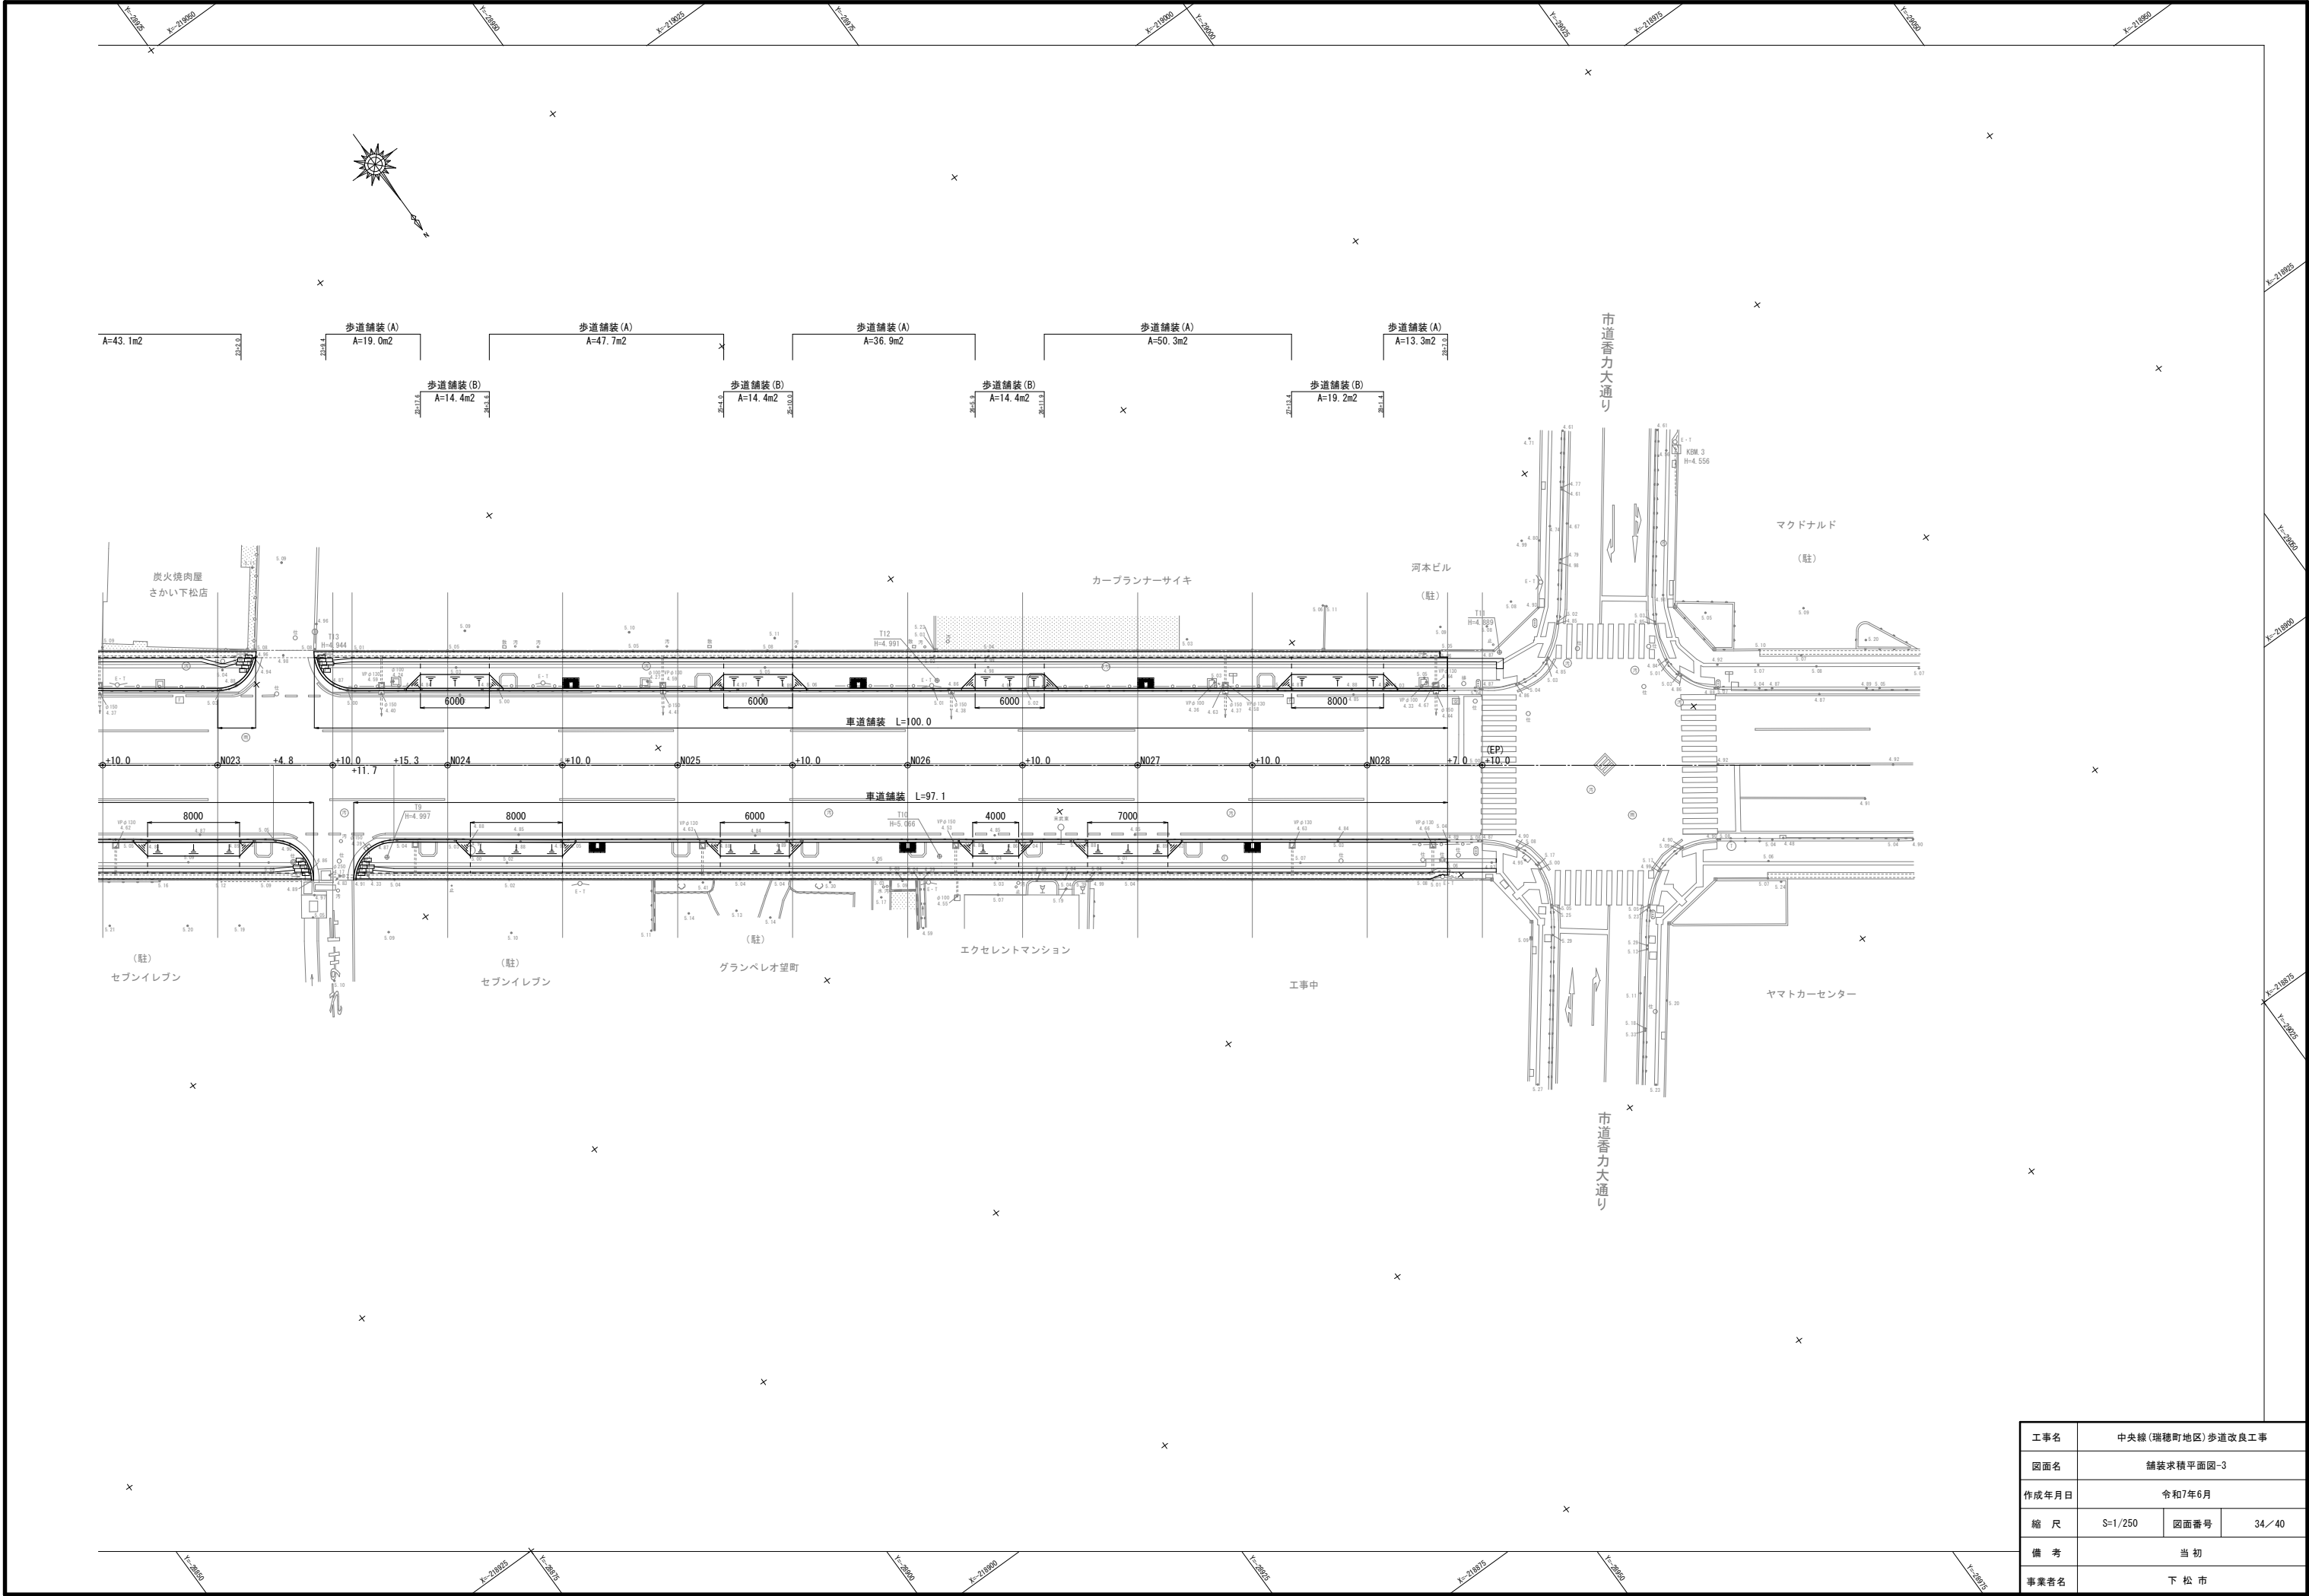


工事名	中央線(瑞穂町地区)歩道改良工事		
図面名	舗装求精平面図-3		
作成年月日	令和7年6月		
縮 尺	S=1/250	図面番号	34/40
備 考	当初		
事業者名	下 松 市		


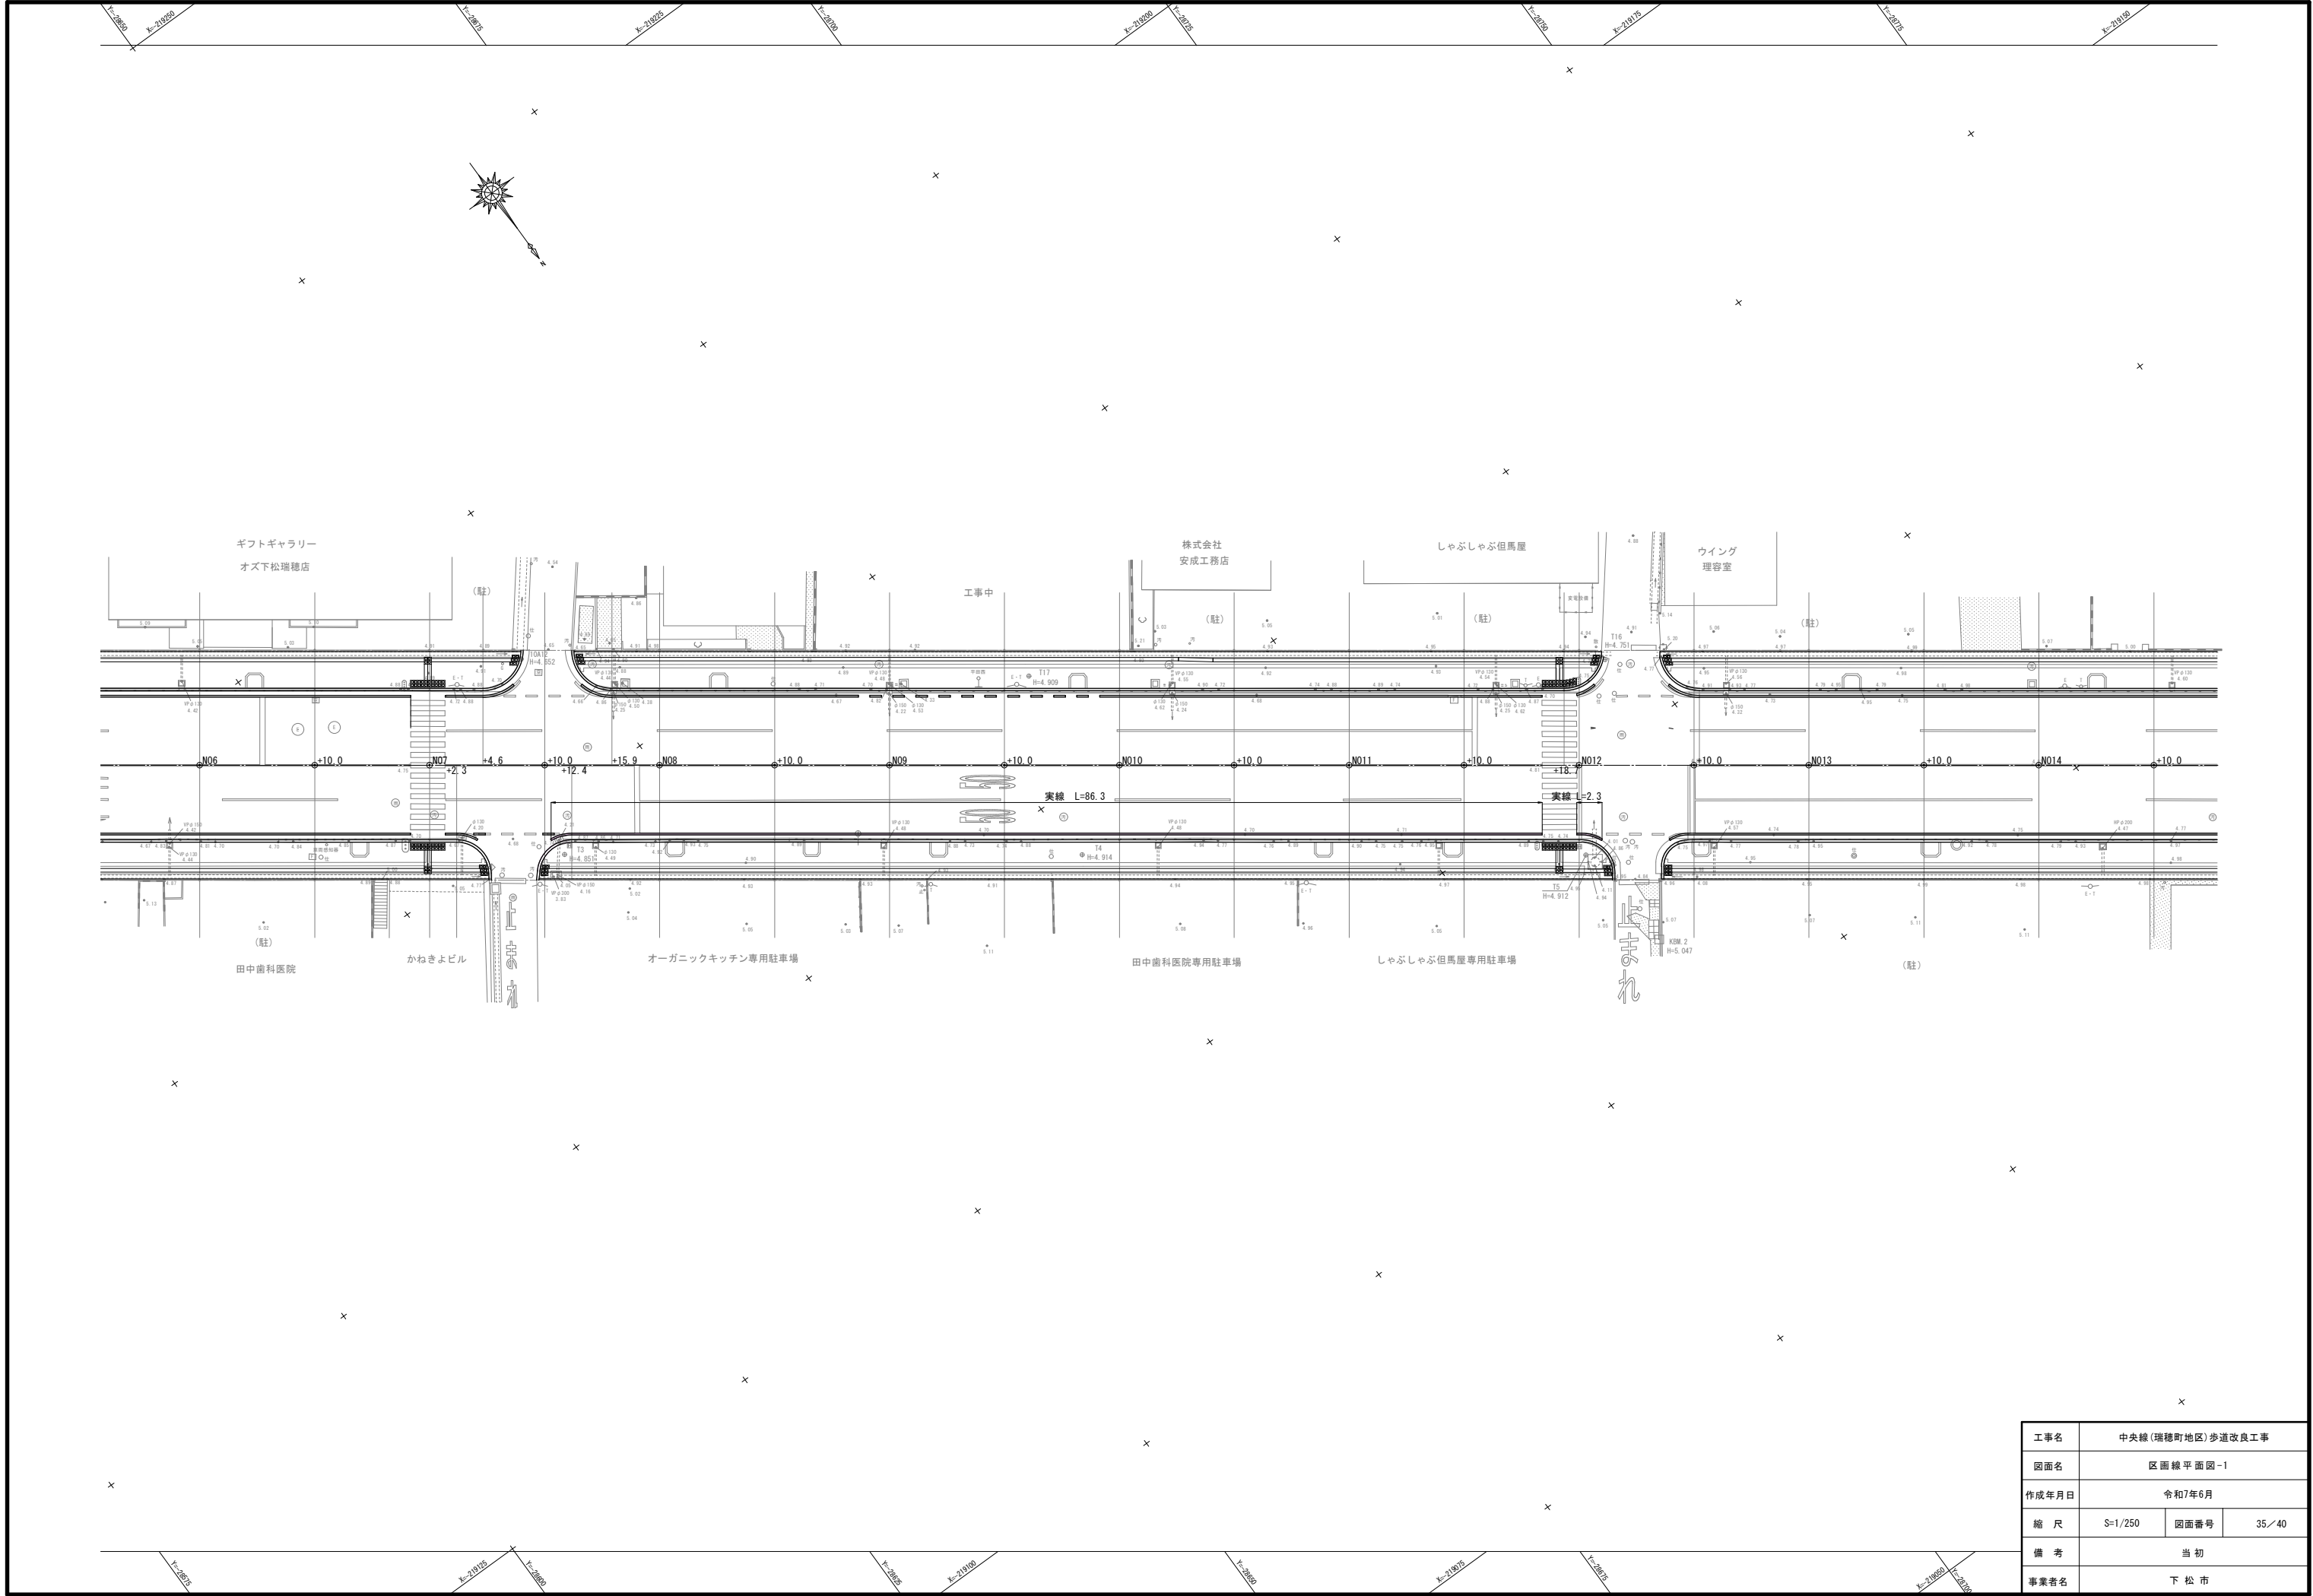


工事名	中央線(瑞穂町地区)歩道改良工事		
図面名	区画線平面図-1		
作成年月日	令和7年6月		
縮尺	S=1/250	図面番号	35/40
備考	当初		
事業者名	下松市		


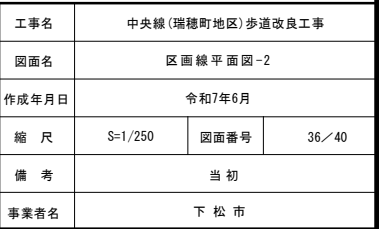


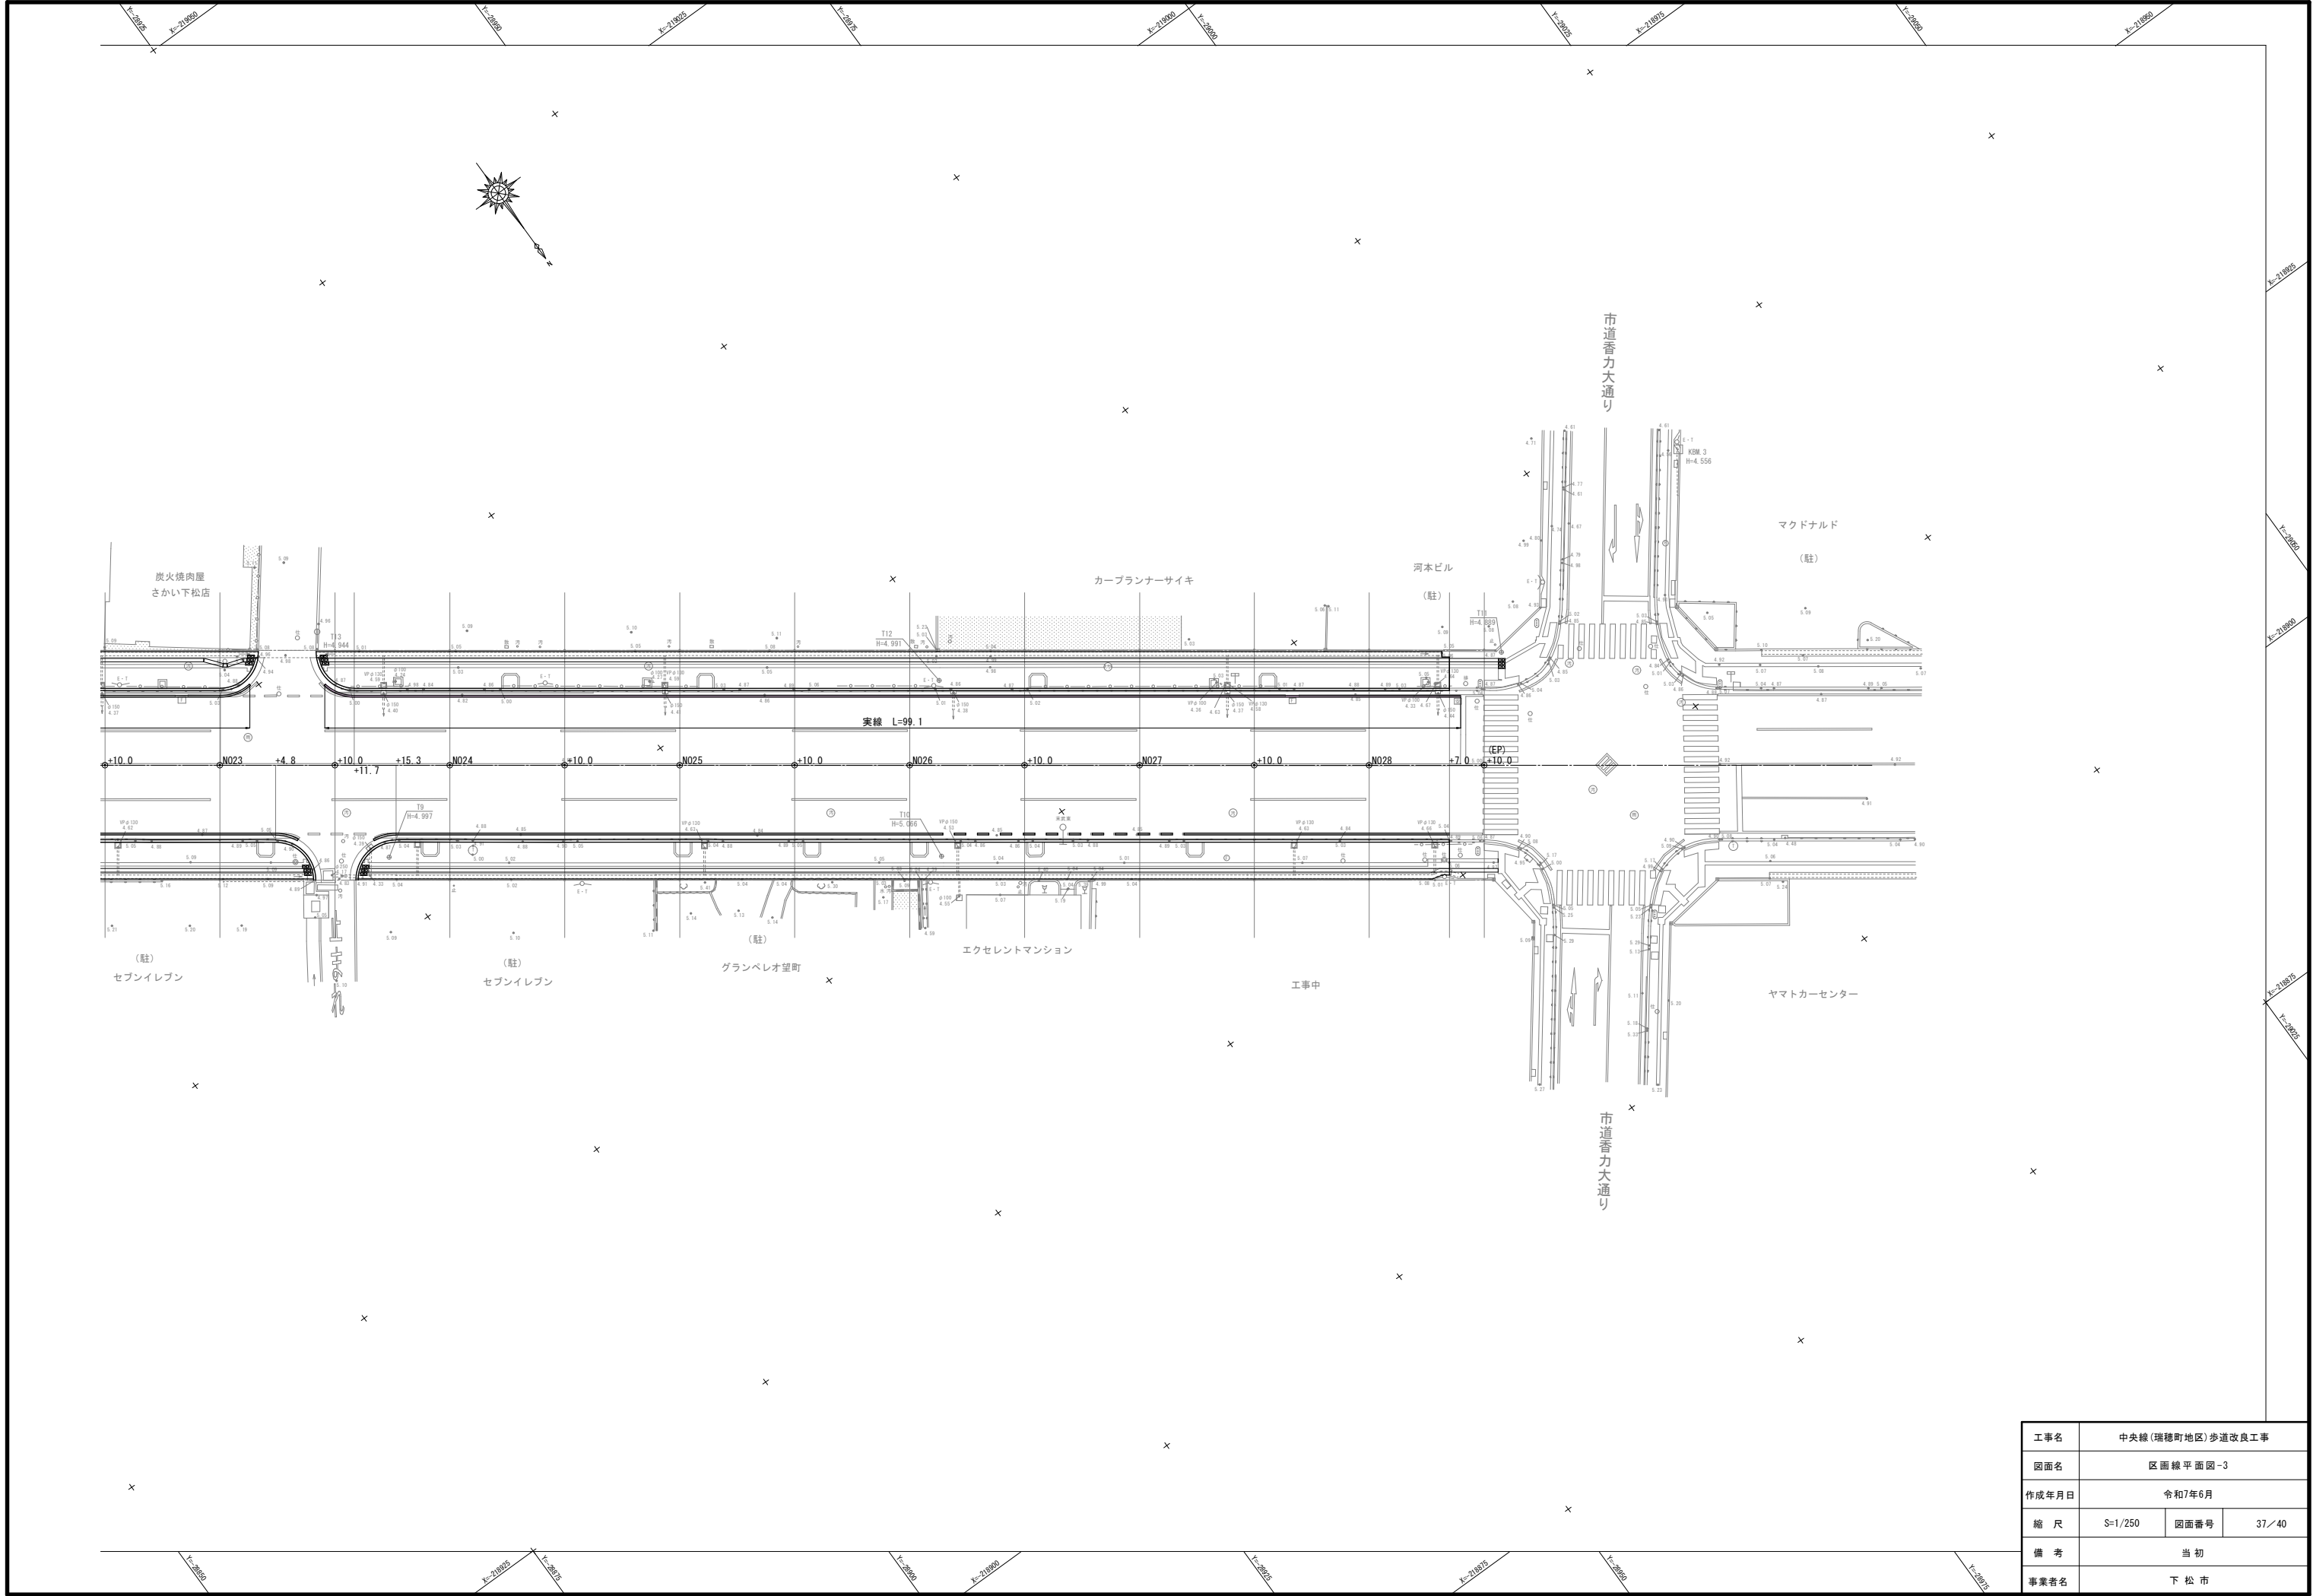



工事名	中央線(瑞穂町地区)歩道改良工事		
図面名	区画線平面図-3		
作成年月日	令和7年6月		
縮 尺	S=1/250	図面番号	37/40
備 考	当初		
事業者名	下 松 市		

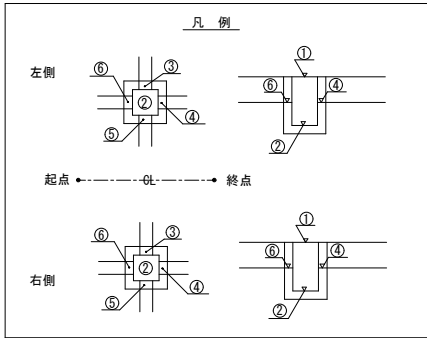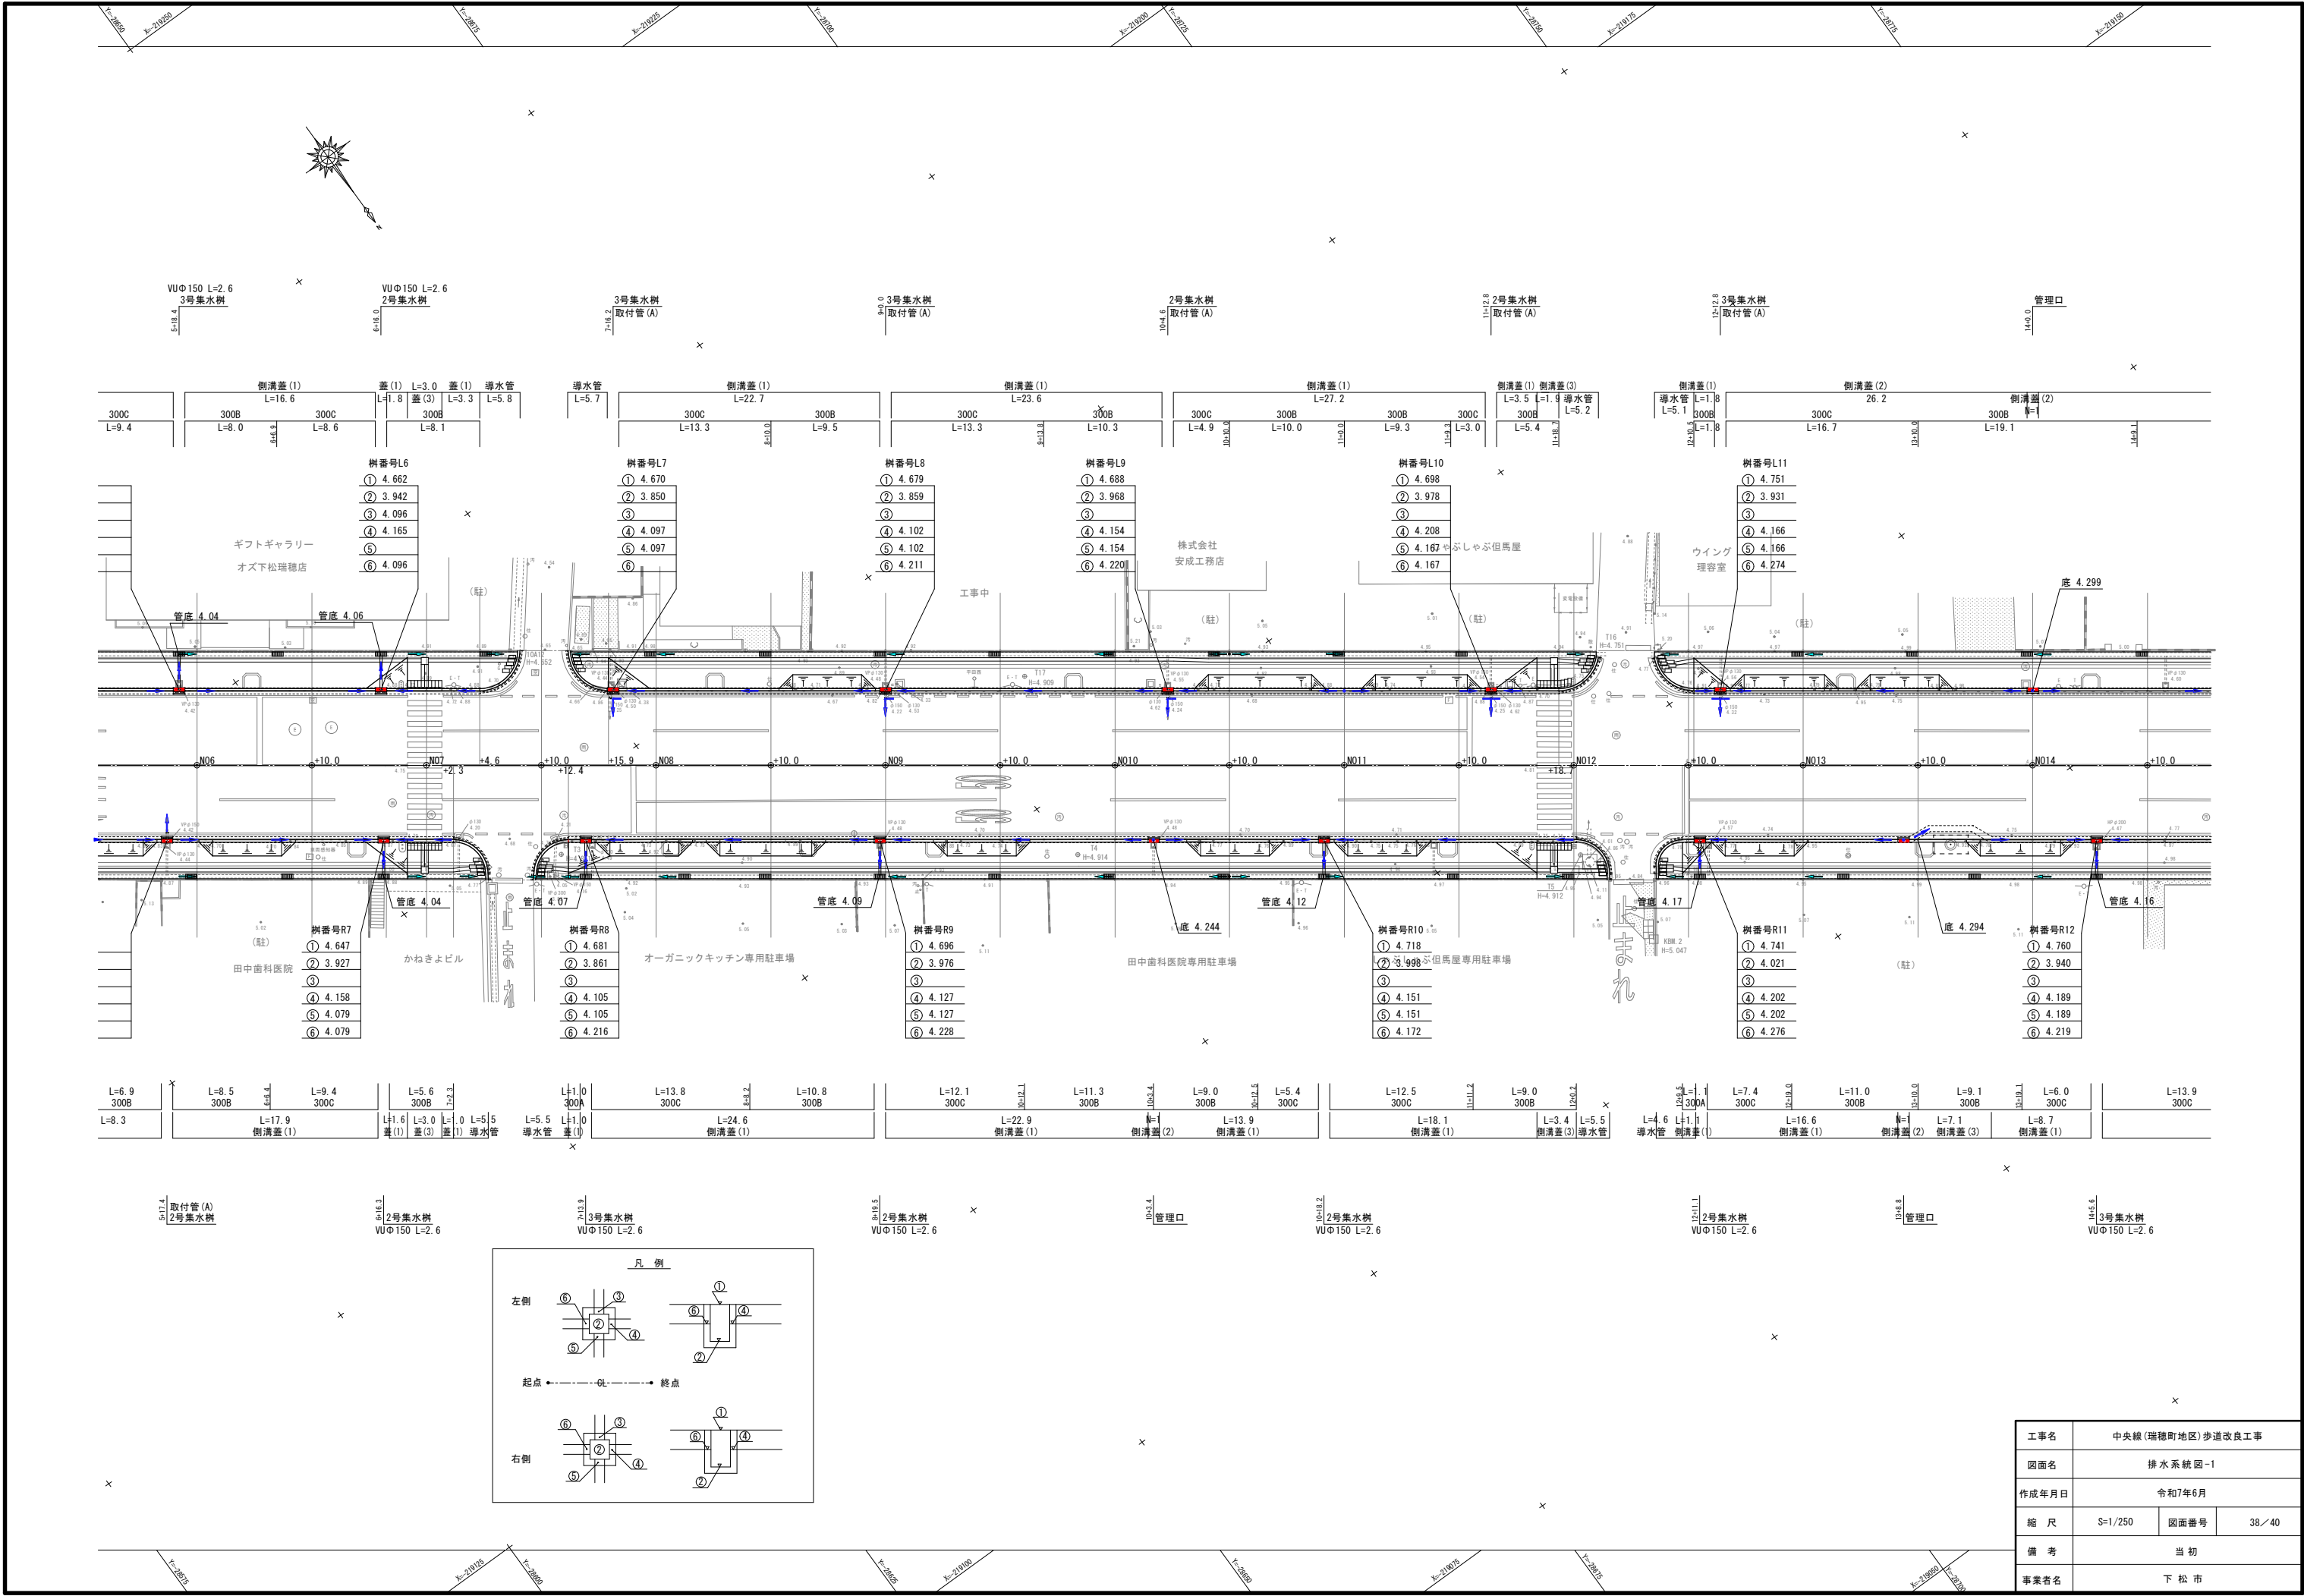

工事名	中央線(瑞穂町地区)歩道改良工事		
図面名	排水系統図-1		
作成年月日	令和7年6月		
縮 尺	S=1/250	図面番号	38/40
備 考	当初		
事業名	下 松 市		

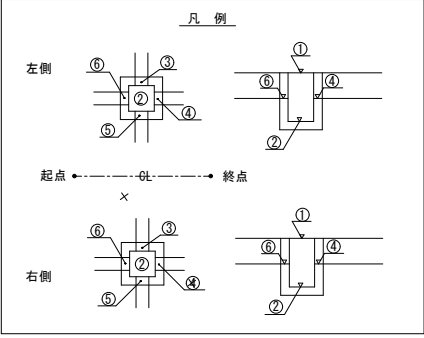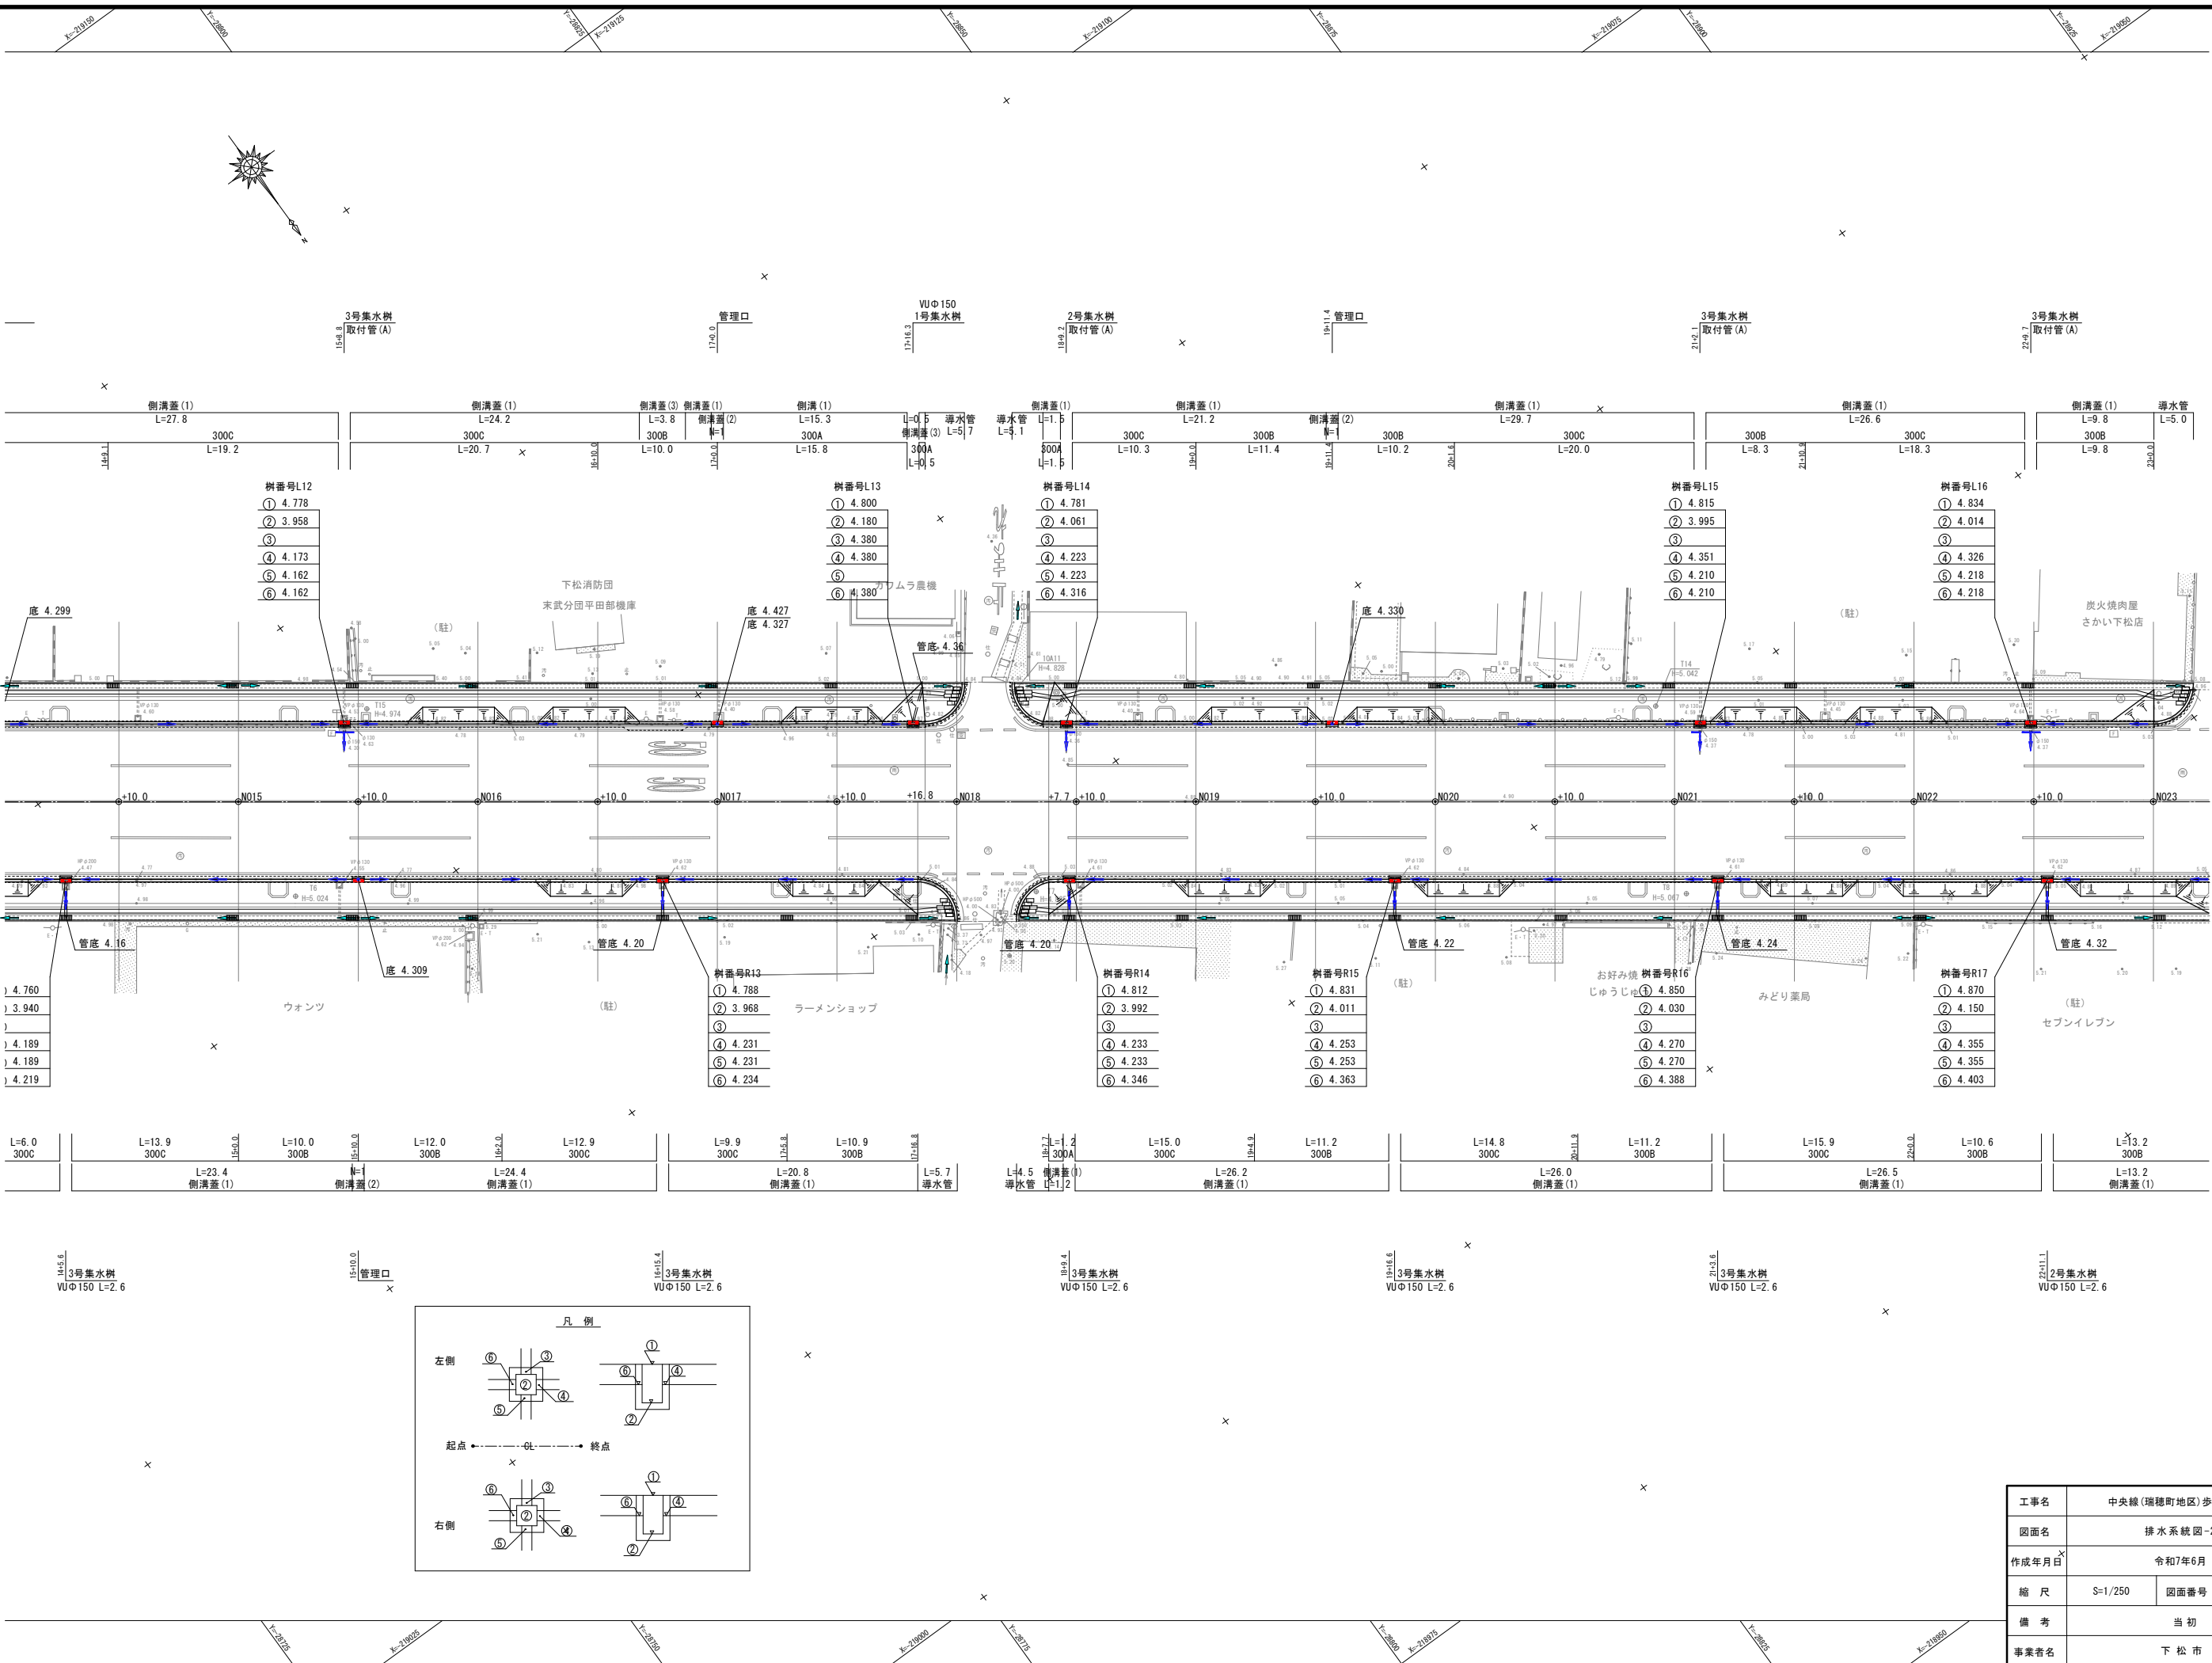

工事名	中央線(瑞穂町地区)歩道改良工事		
図面名	排水系統図-2		
作成年月日	令和7年6月		
縮 尺	S=1/250	図面番号	39/40
備 考	当初		
事業名	下 松 市		

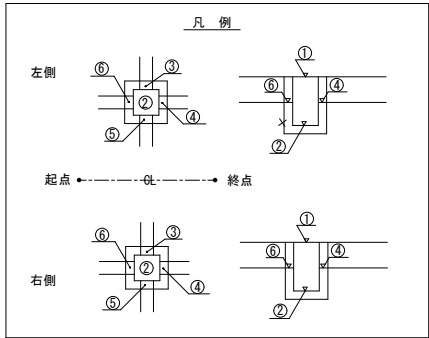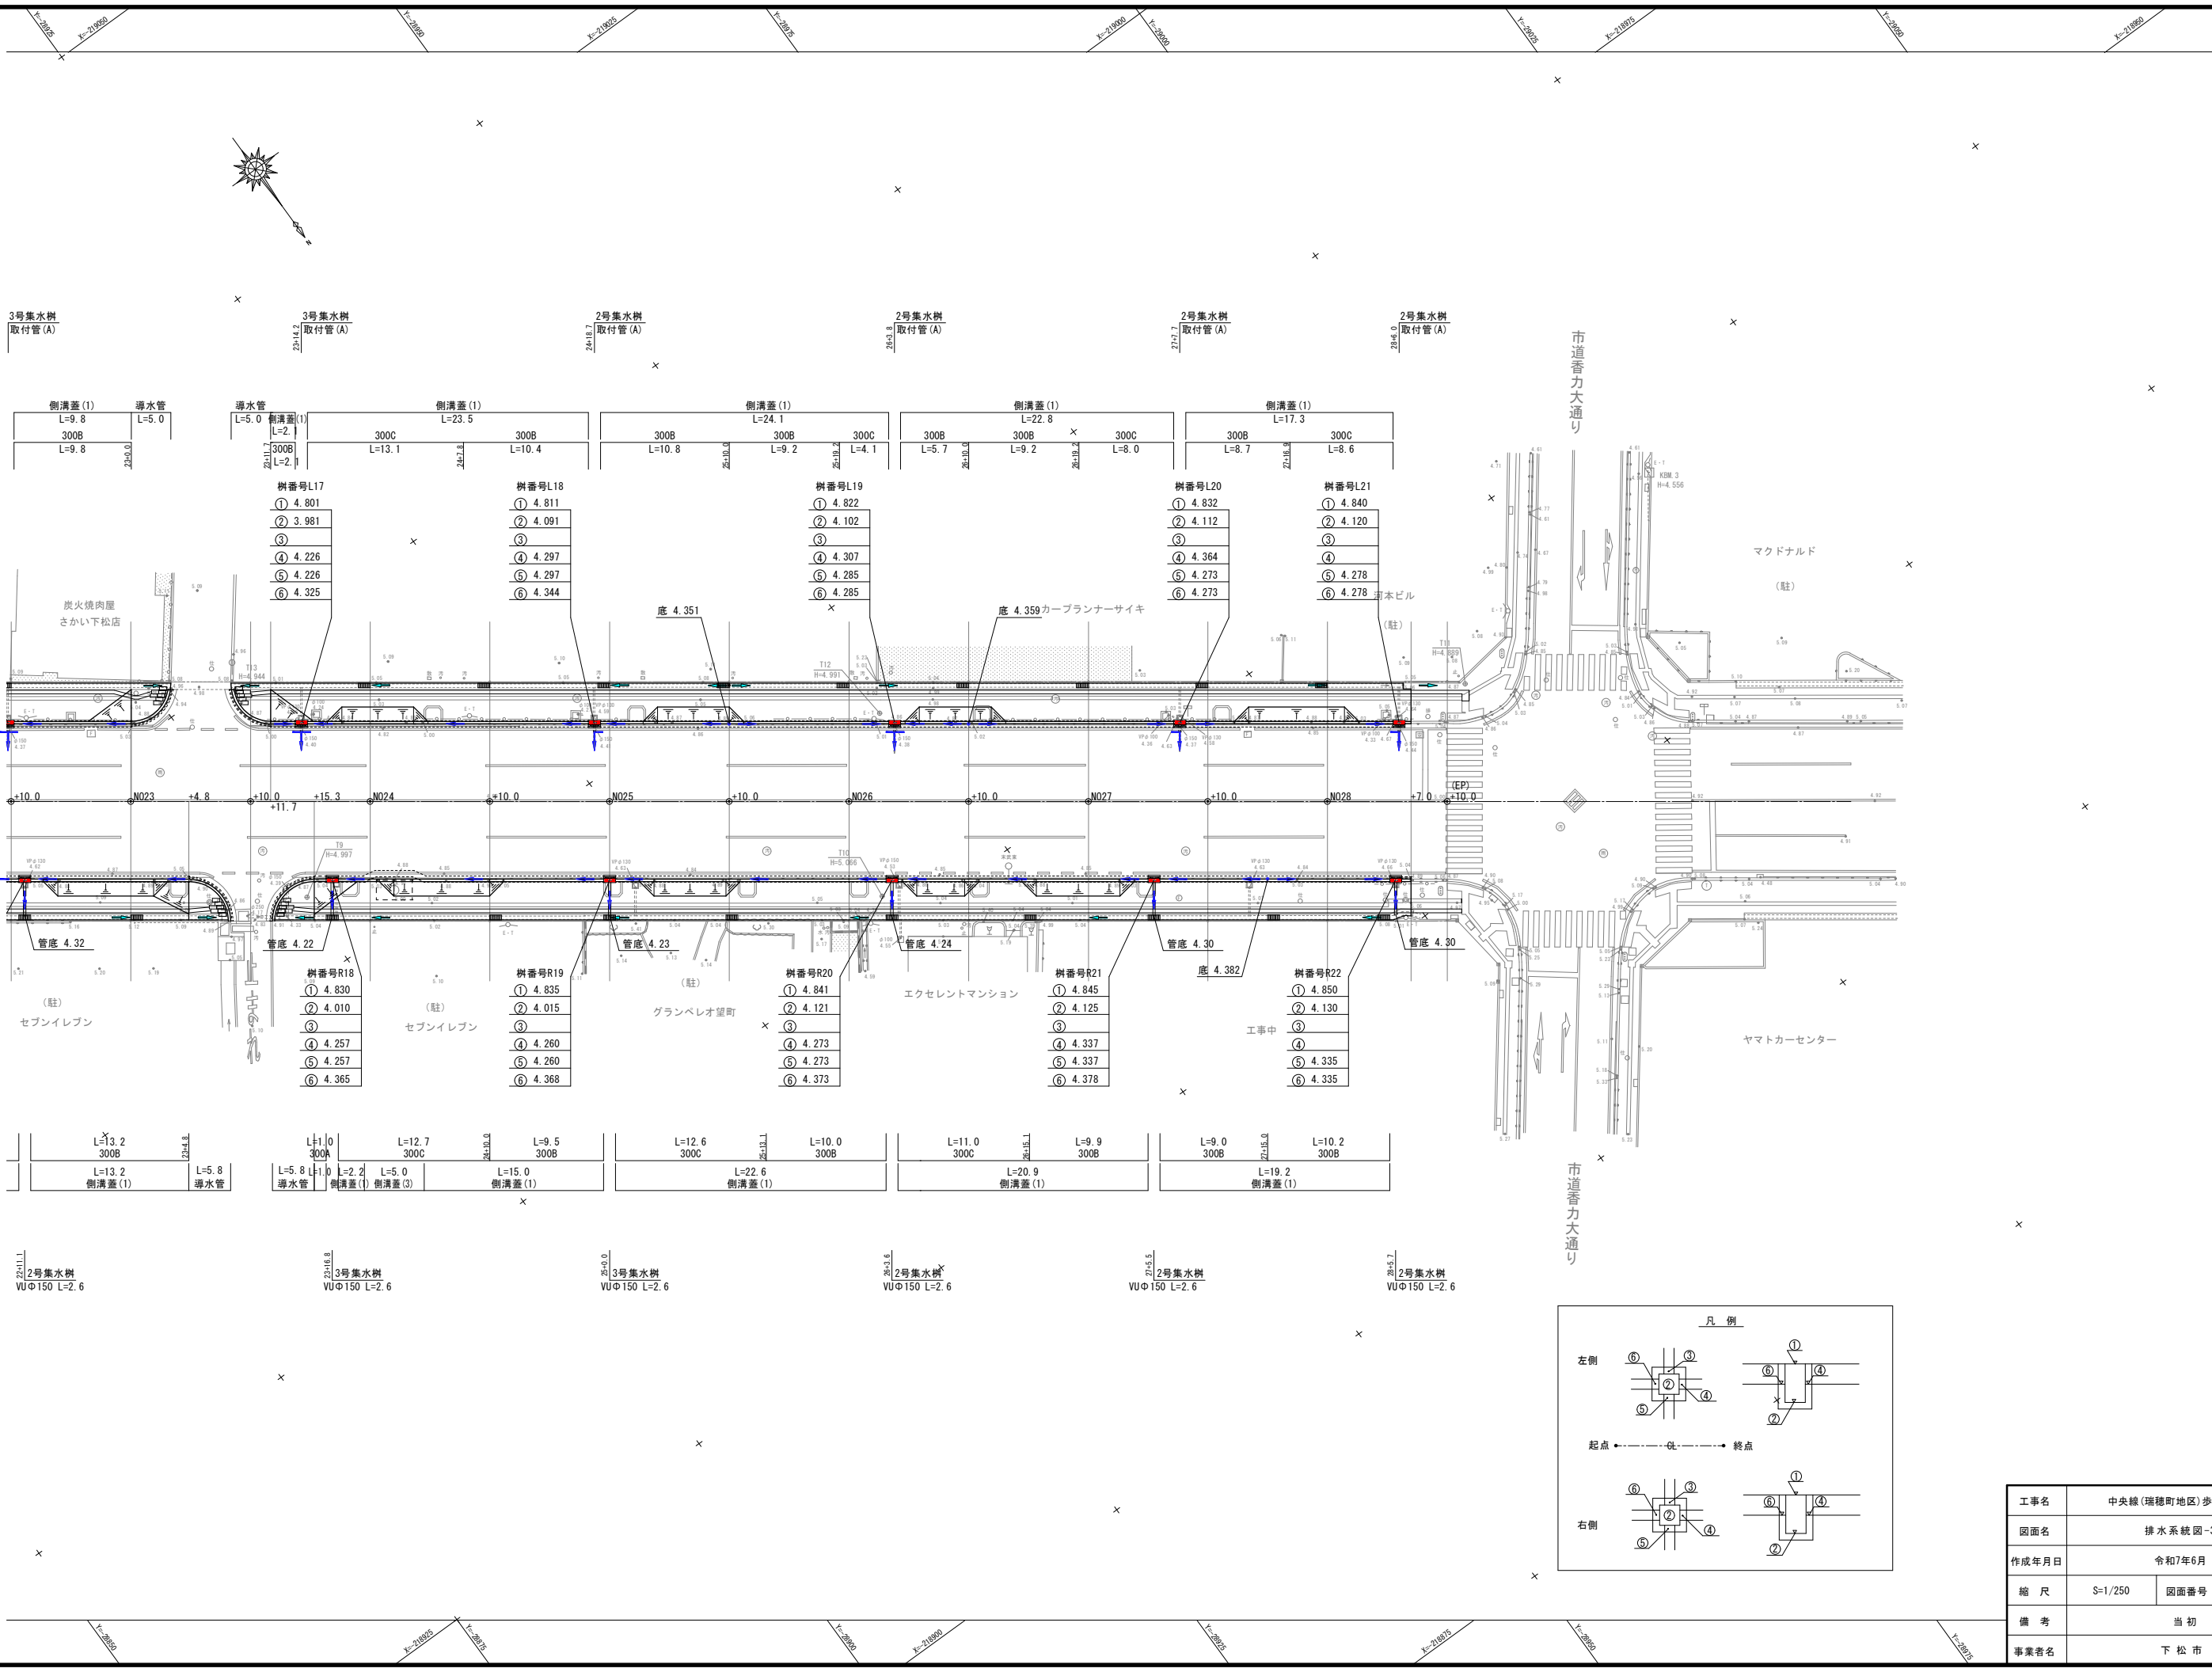

工事名	中央線(瑞穂町地区)歩道改良工事		
図面名	排水系統図-3		
作成年月日	令和7年6月		
縮尺	S=1/250	図面番号	40/40
備考	当初		
事業者名	下松市		