






位置図

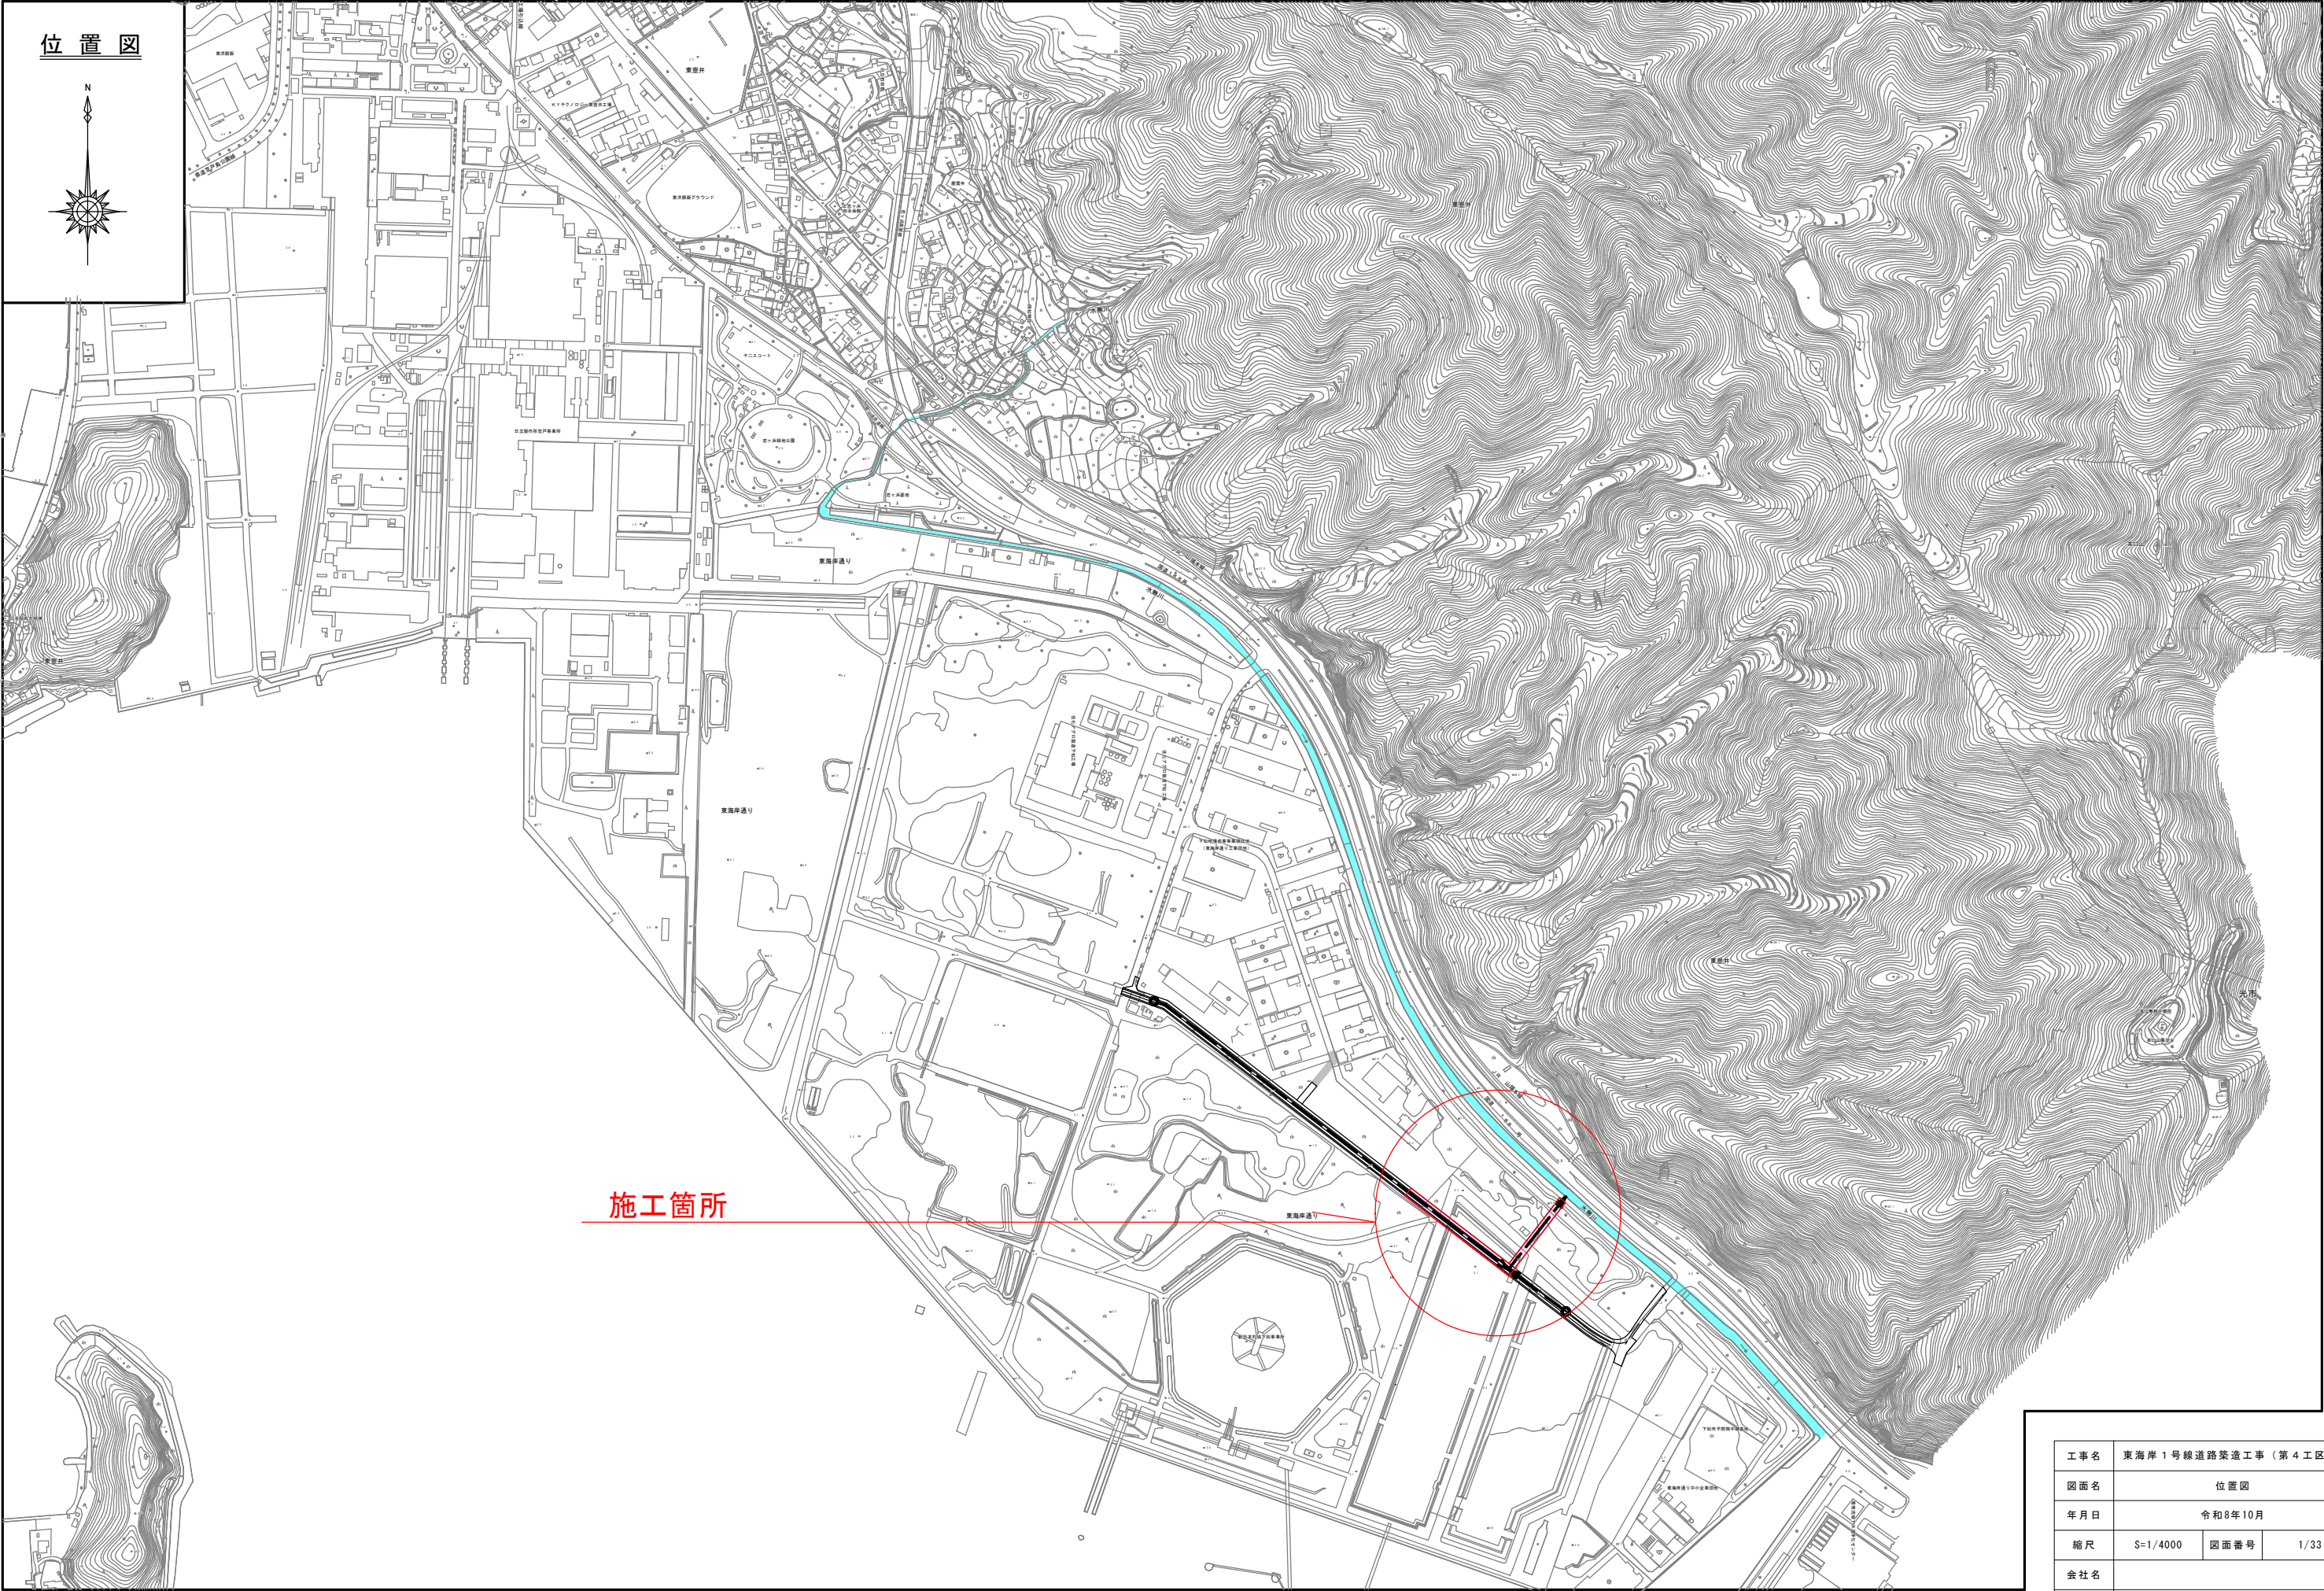


工事名	東海岸1号線道路築造工事（第4工区）		
図面名	位置図		
年月日	令和8年10月		
縮尺	S=1/4000	図面番号	1/33
会社名			
事業者名	下松市農林水産課		

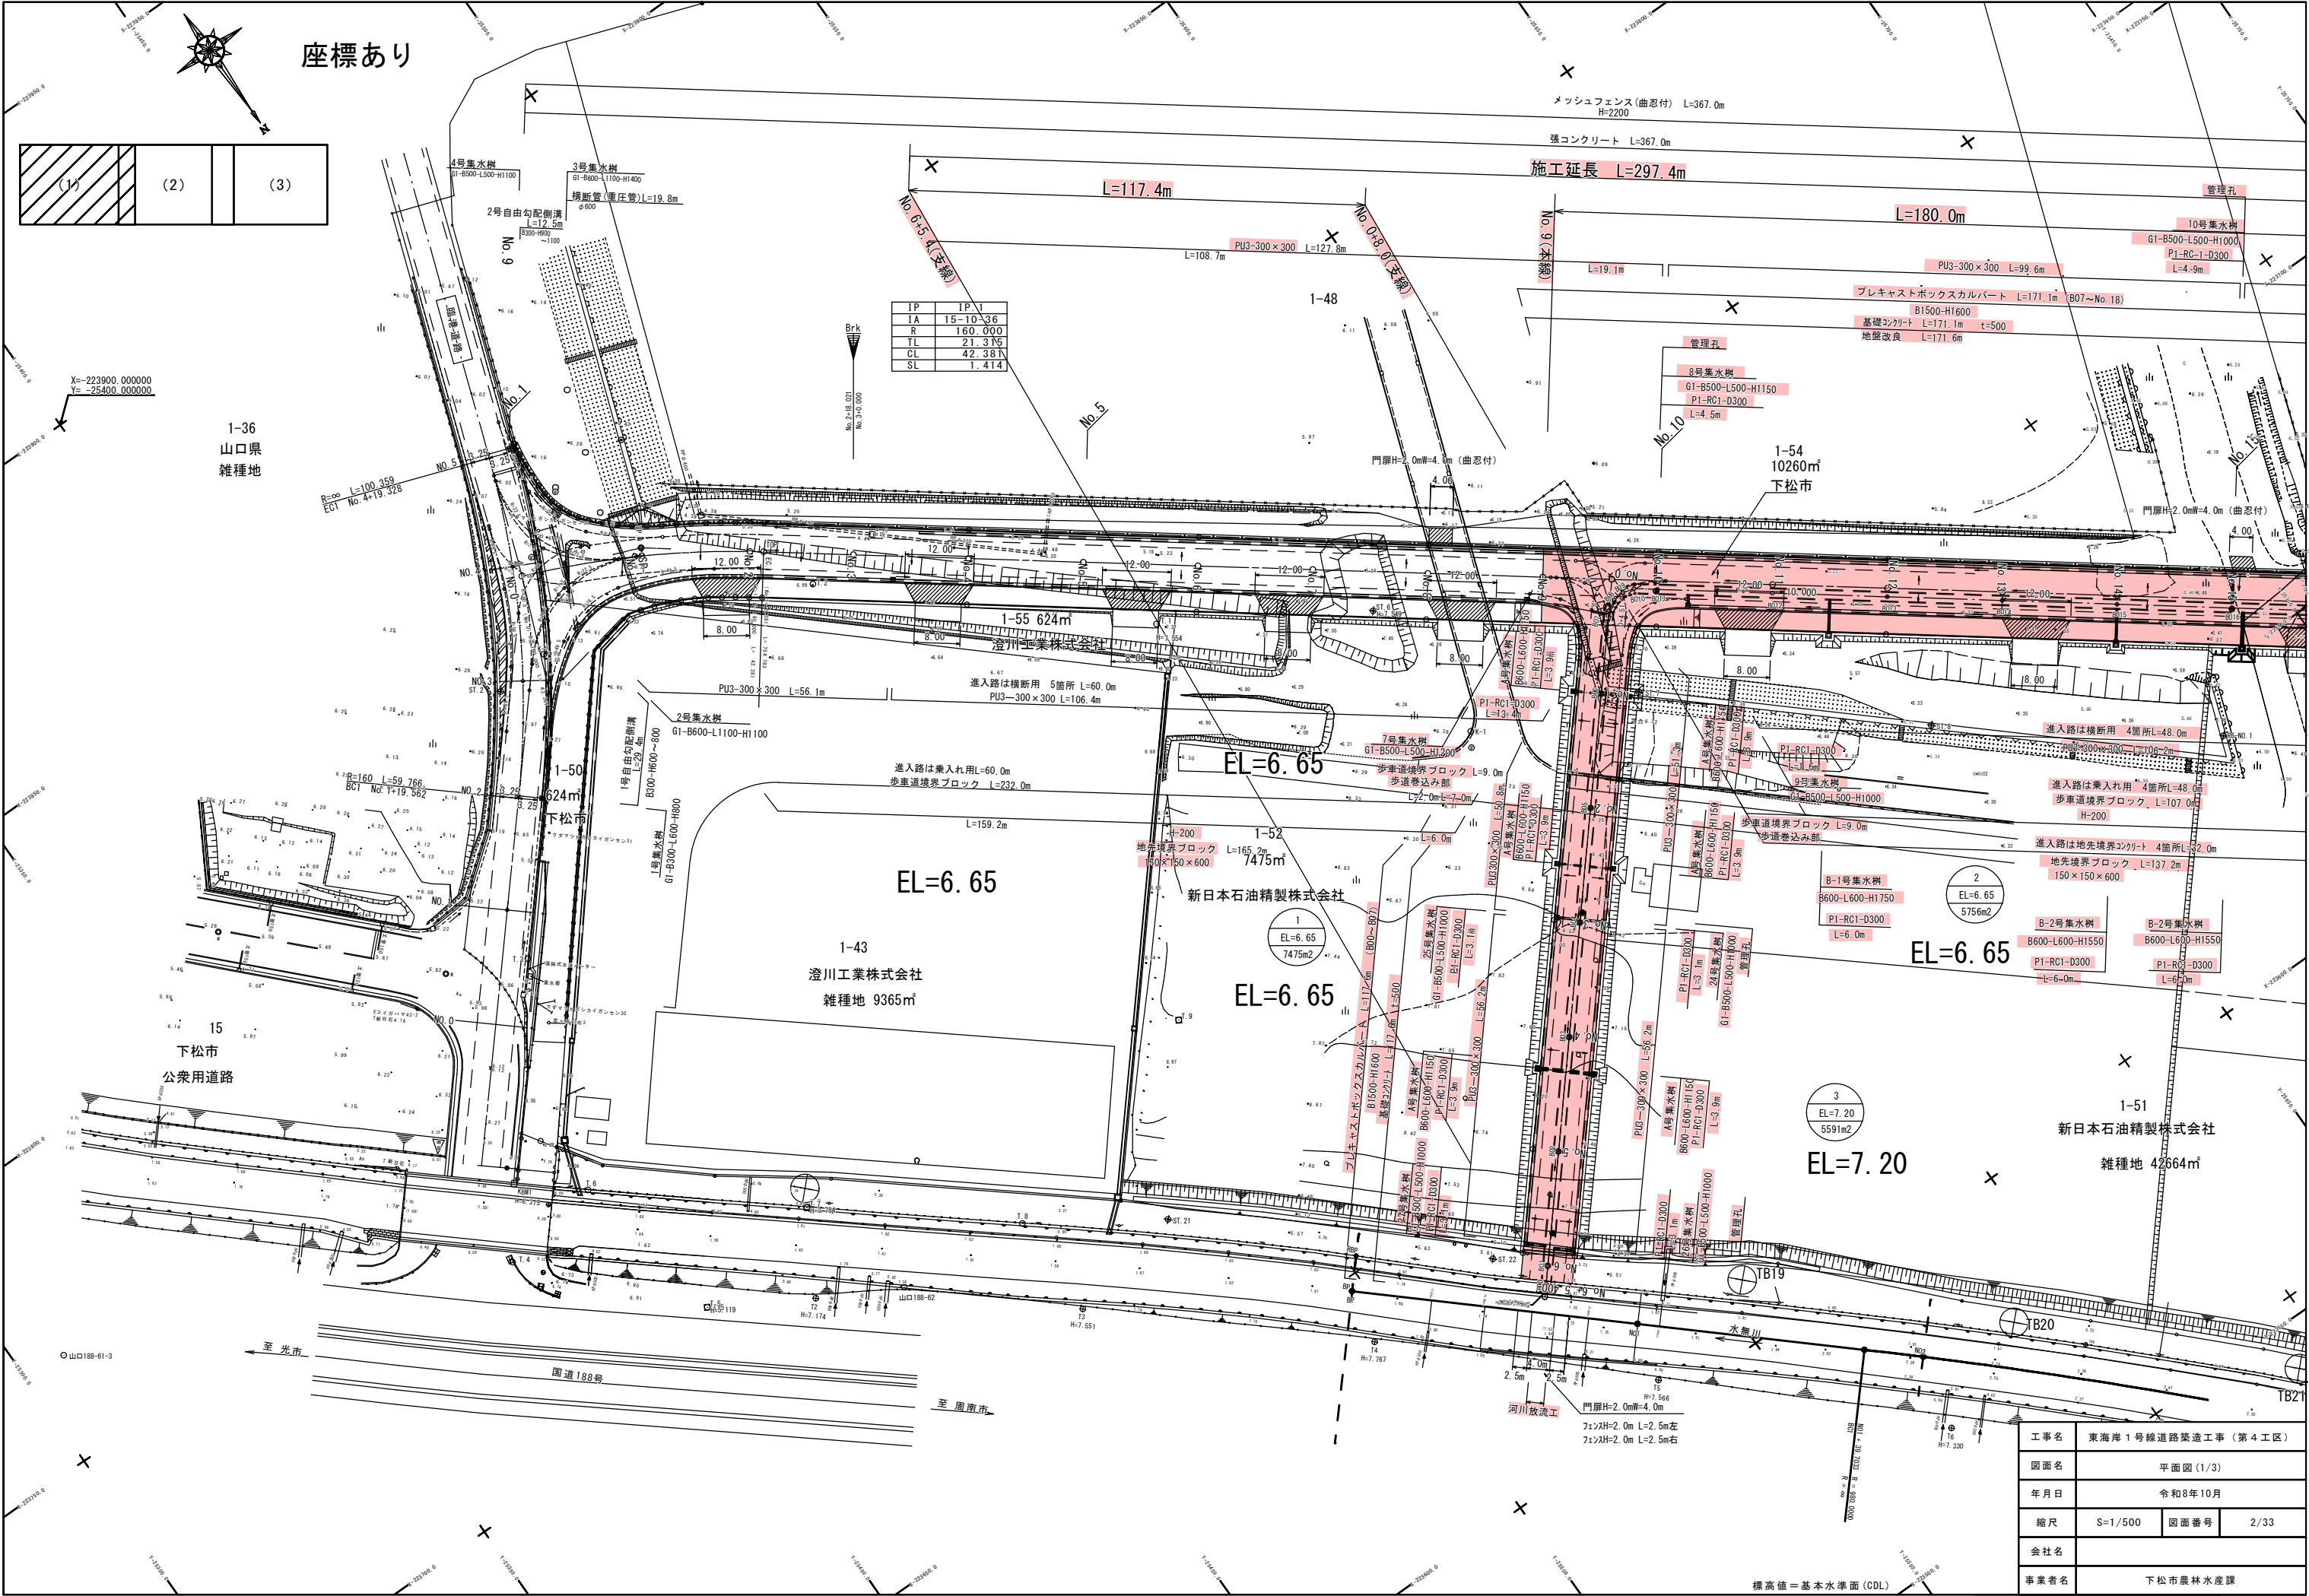

工事名	東海岸1号線道路築造工事 (第4工区)		
図面名	平面図 (1/3)		
年月日	令和8年10月		
縮尺	S=1/500	図面番号	2/33
会社名			
事業者名	下松市農林水産課		

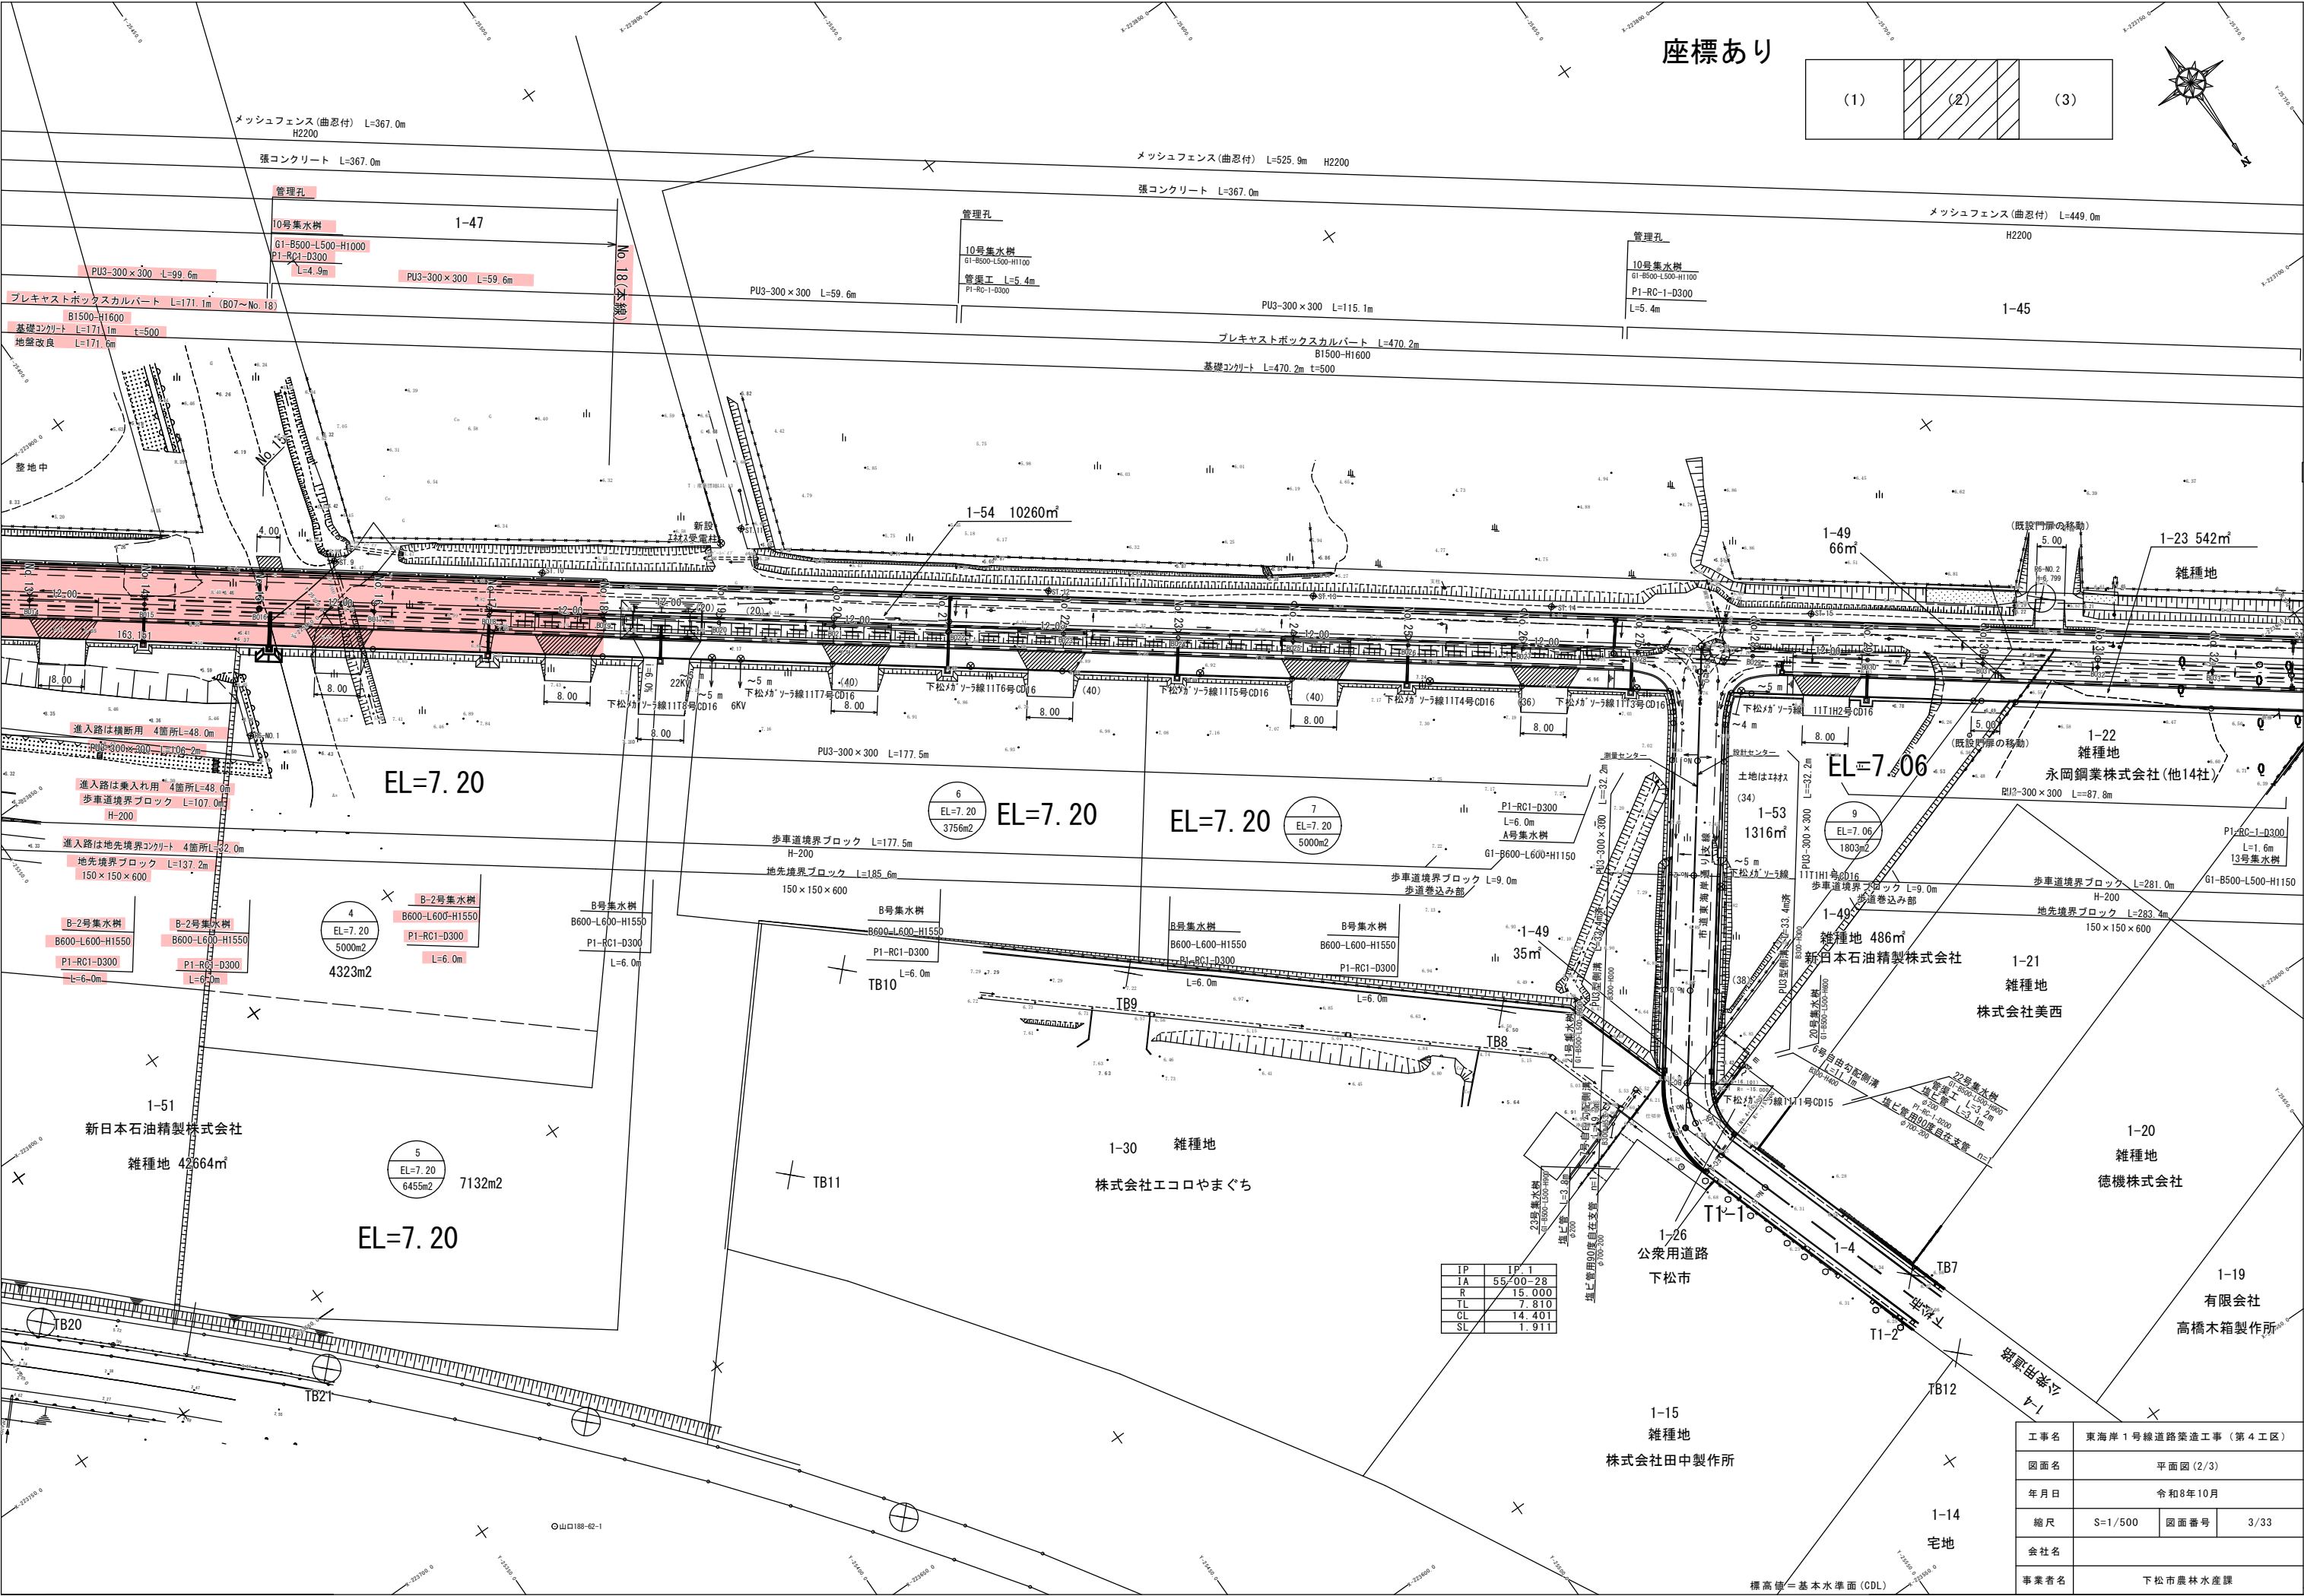

座標あり

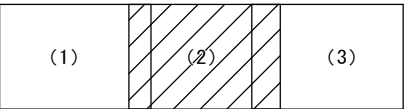


IP	IP 1
IA	55.00-28
R	15.000
TL	7.810
CL	14.401
SL	1.911

工事名	東海岸1号線道路築造工事 (第4工区)		
図面名	平面図 (2/3)		
年月日	令和8年10月		
縮尺	S=1/500	図面番号	3/33
会社名			
事業者名	下松市農林水産課		

標高値=基本水準面 (CDL)

市道 東海岸 1 号線 L=829.140m


令和8年度 施工延長 本線L=180m

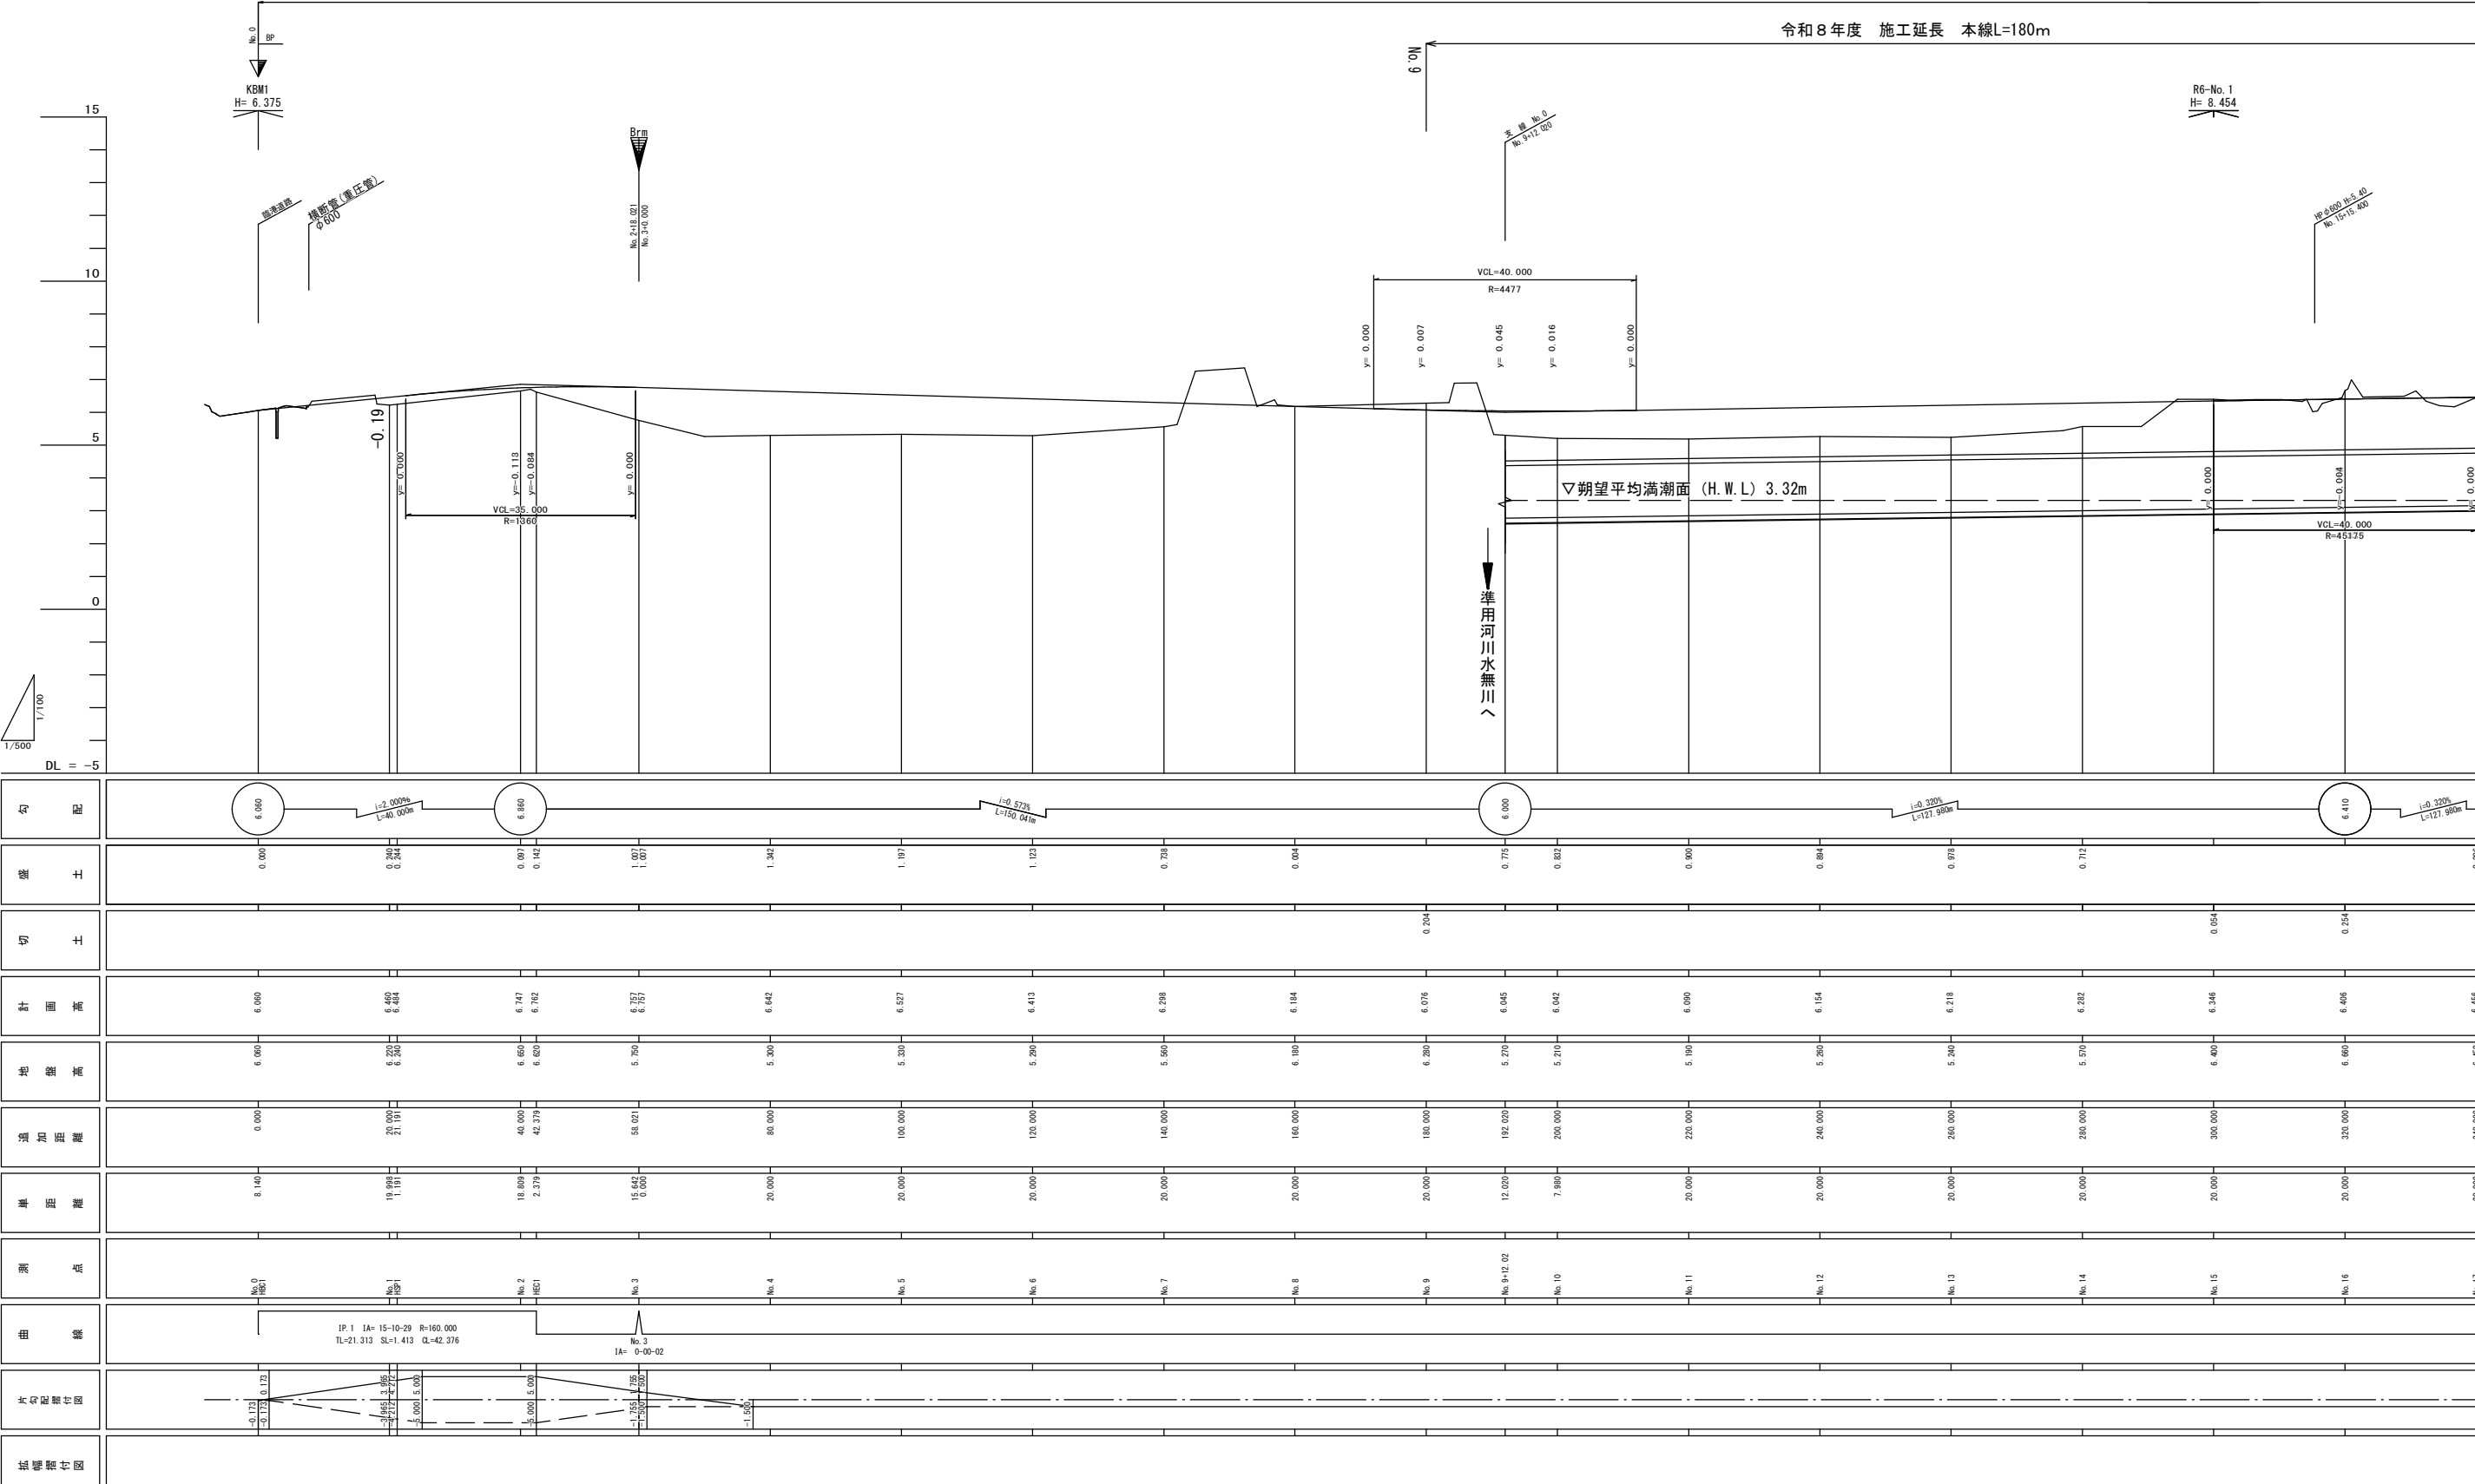

工事名	東海岸1号線道路築造工事(第4工区)		
図面名	縦断面(本線)(1/3)		
年月日	令和8年10月		
縮尺	H=1/500 V=1/100	図面番号	4/33
会社名			
事業者名	下松市農林水産課		


標高値 = 基本水準面 (CDL)

市道 東海岸 1 号線 L=829.140m

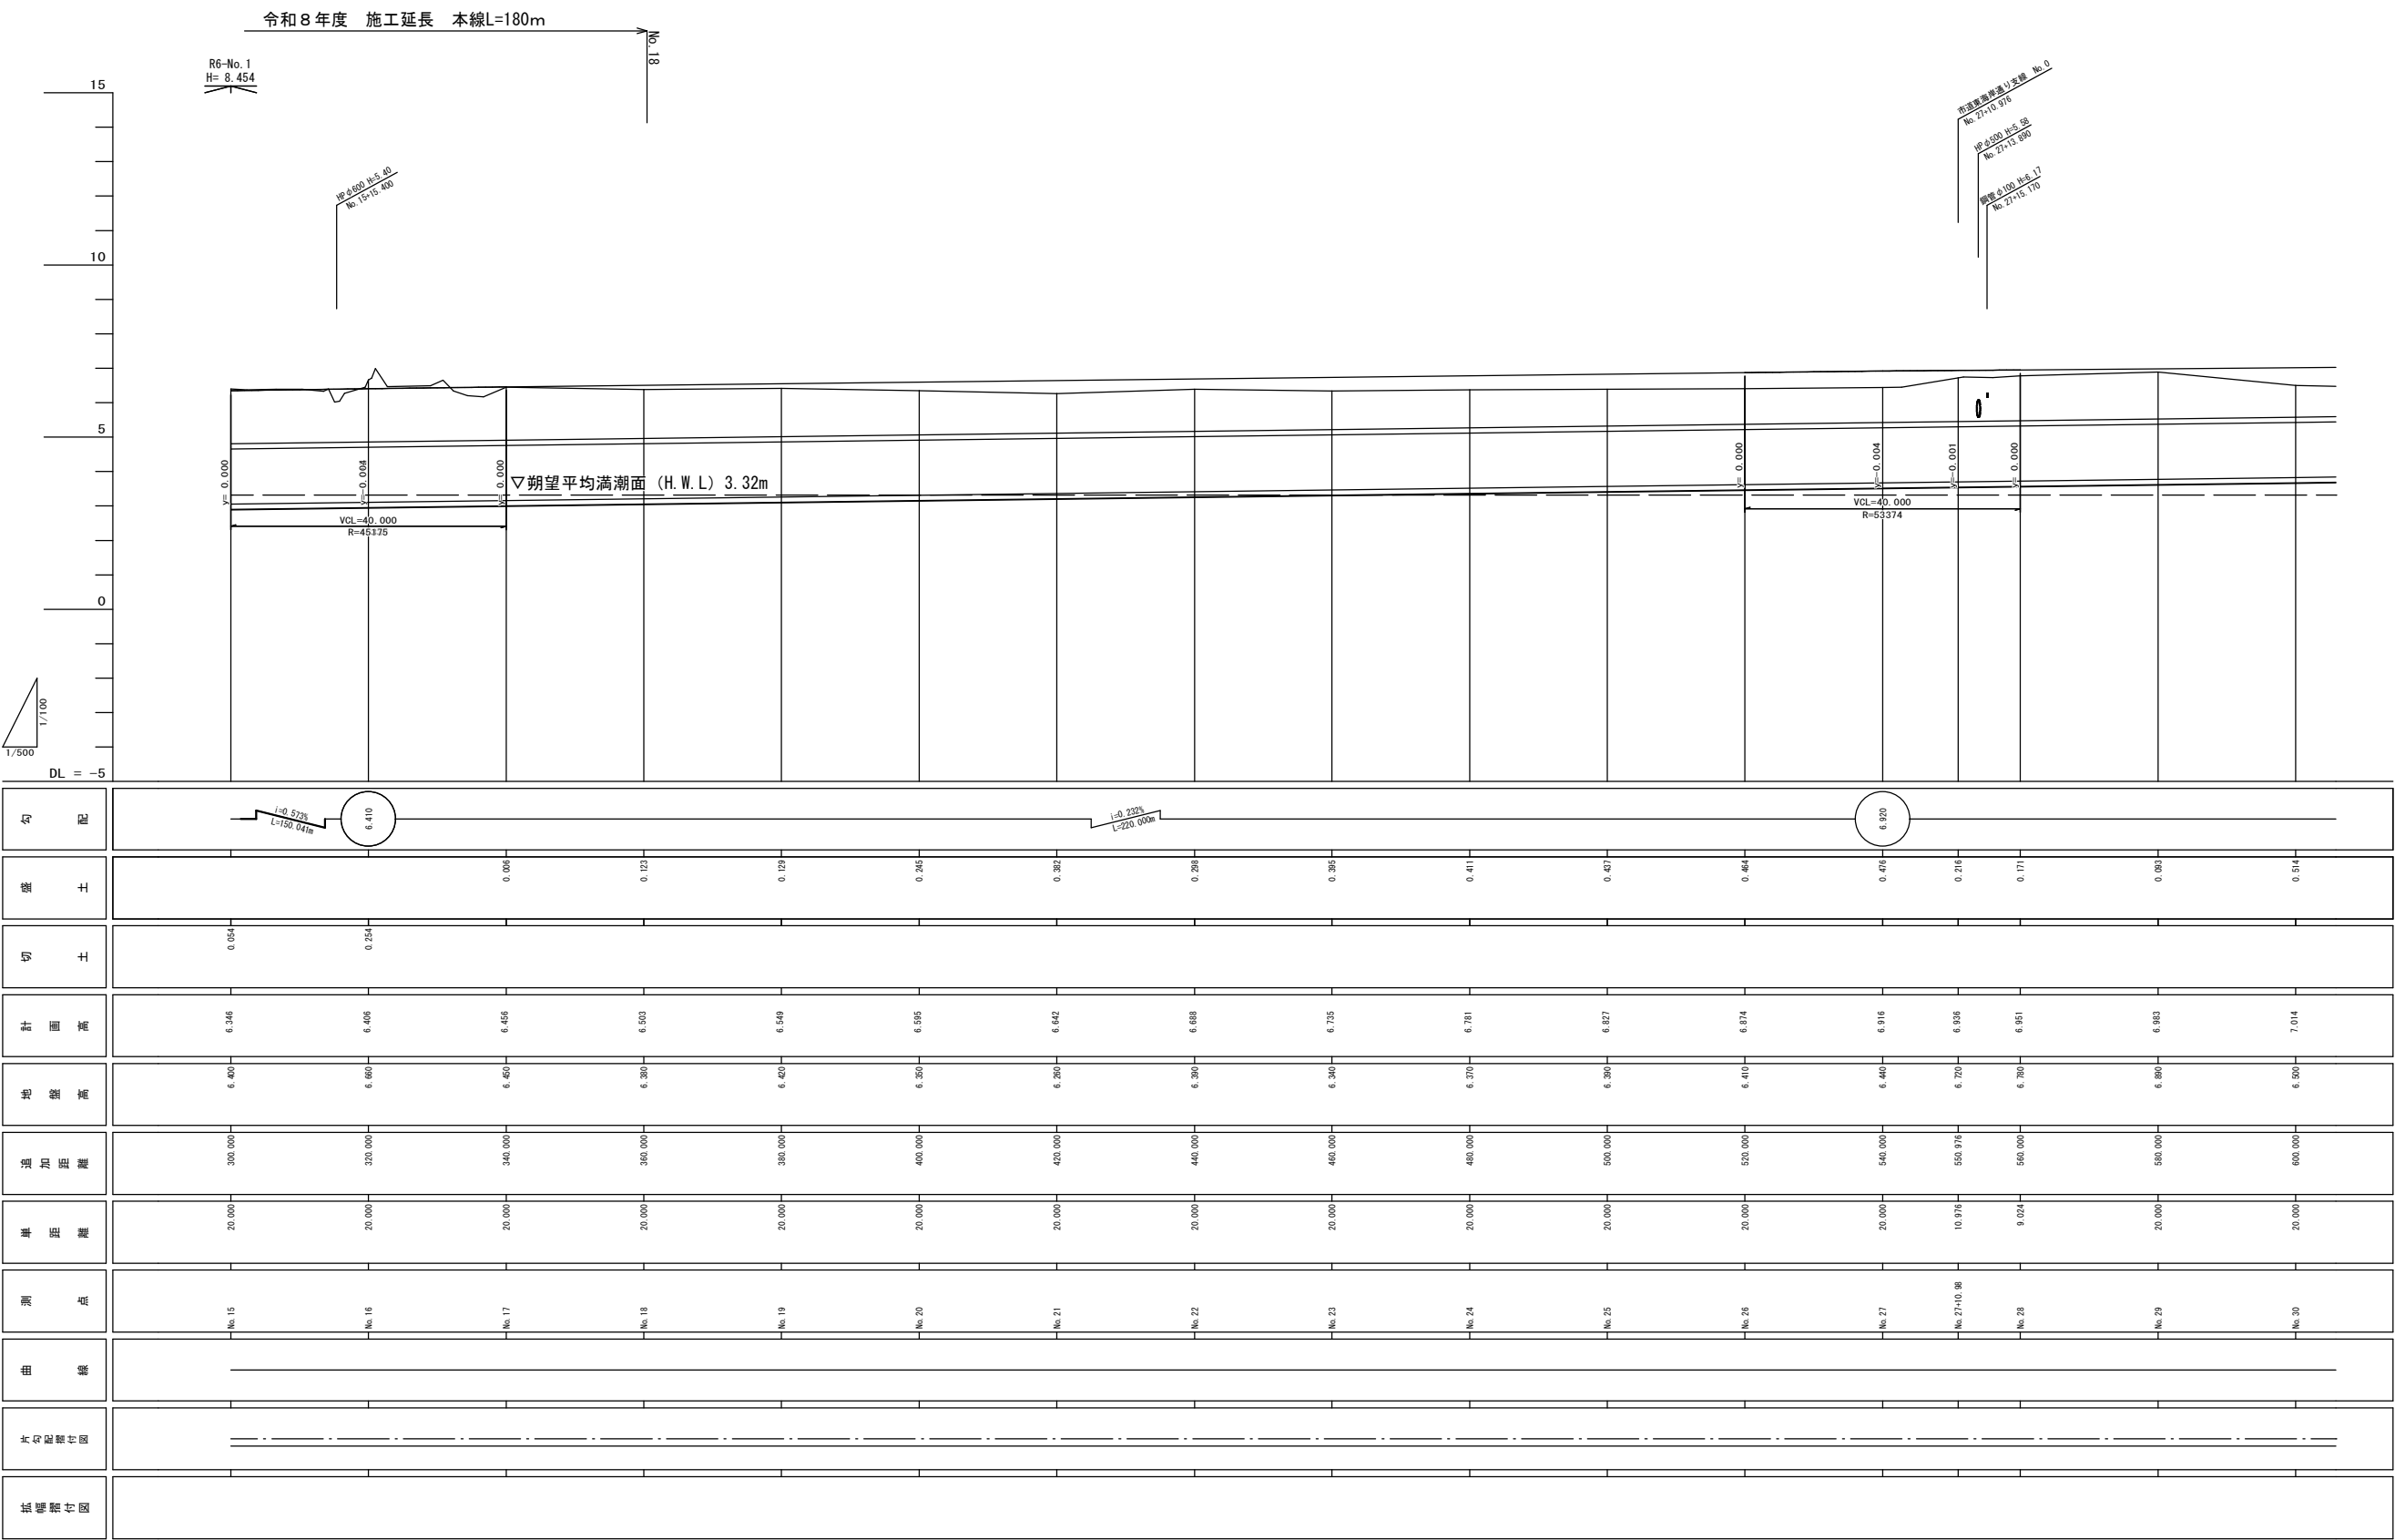


標高値 = 基本水準面 (CDL)

工事名	東海岸 1 号線道路築造工事 (第 4 工区)		
図面名	縦断面図(本線) (2/3)		
年月日	令和 8 年 10 月		
縮尺	H=1/500 V=1/100	図面番号	5/33
会社名			
事業者名	下松市農林水産課		

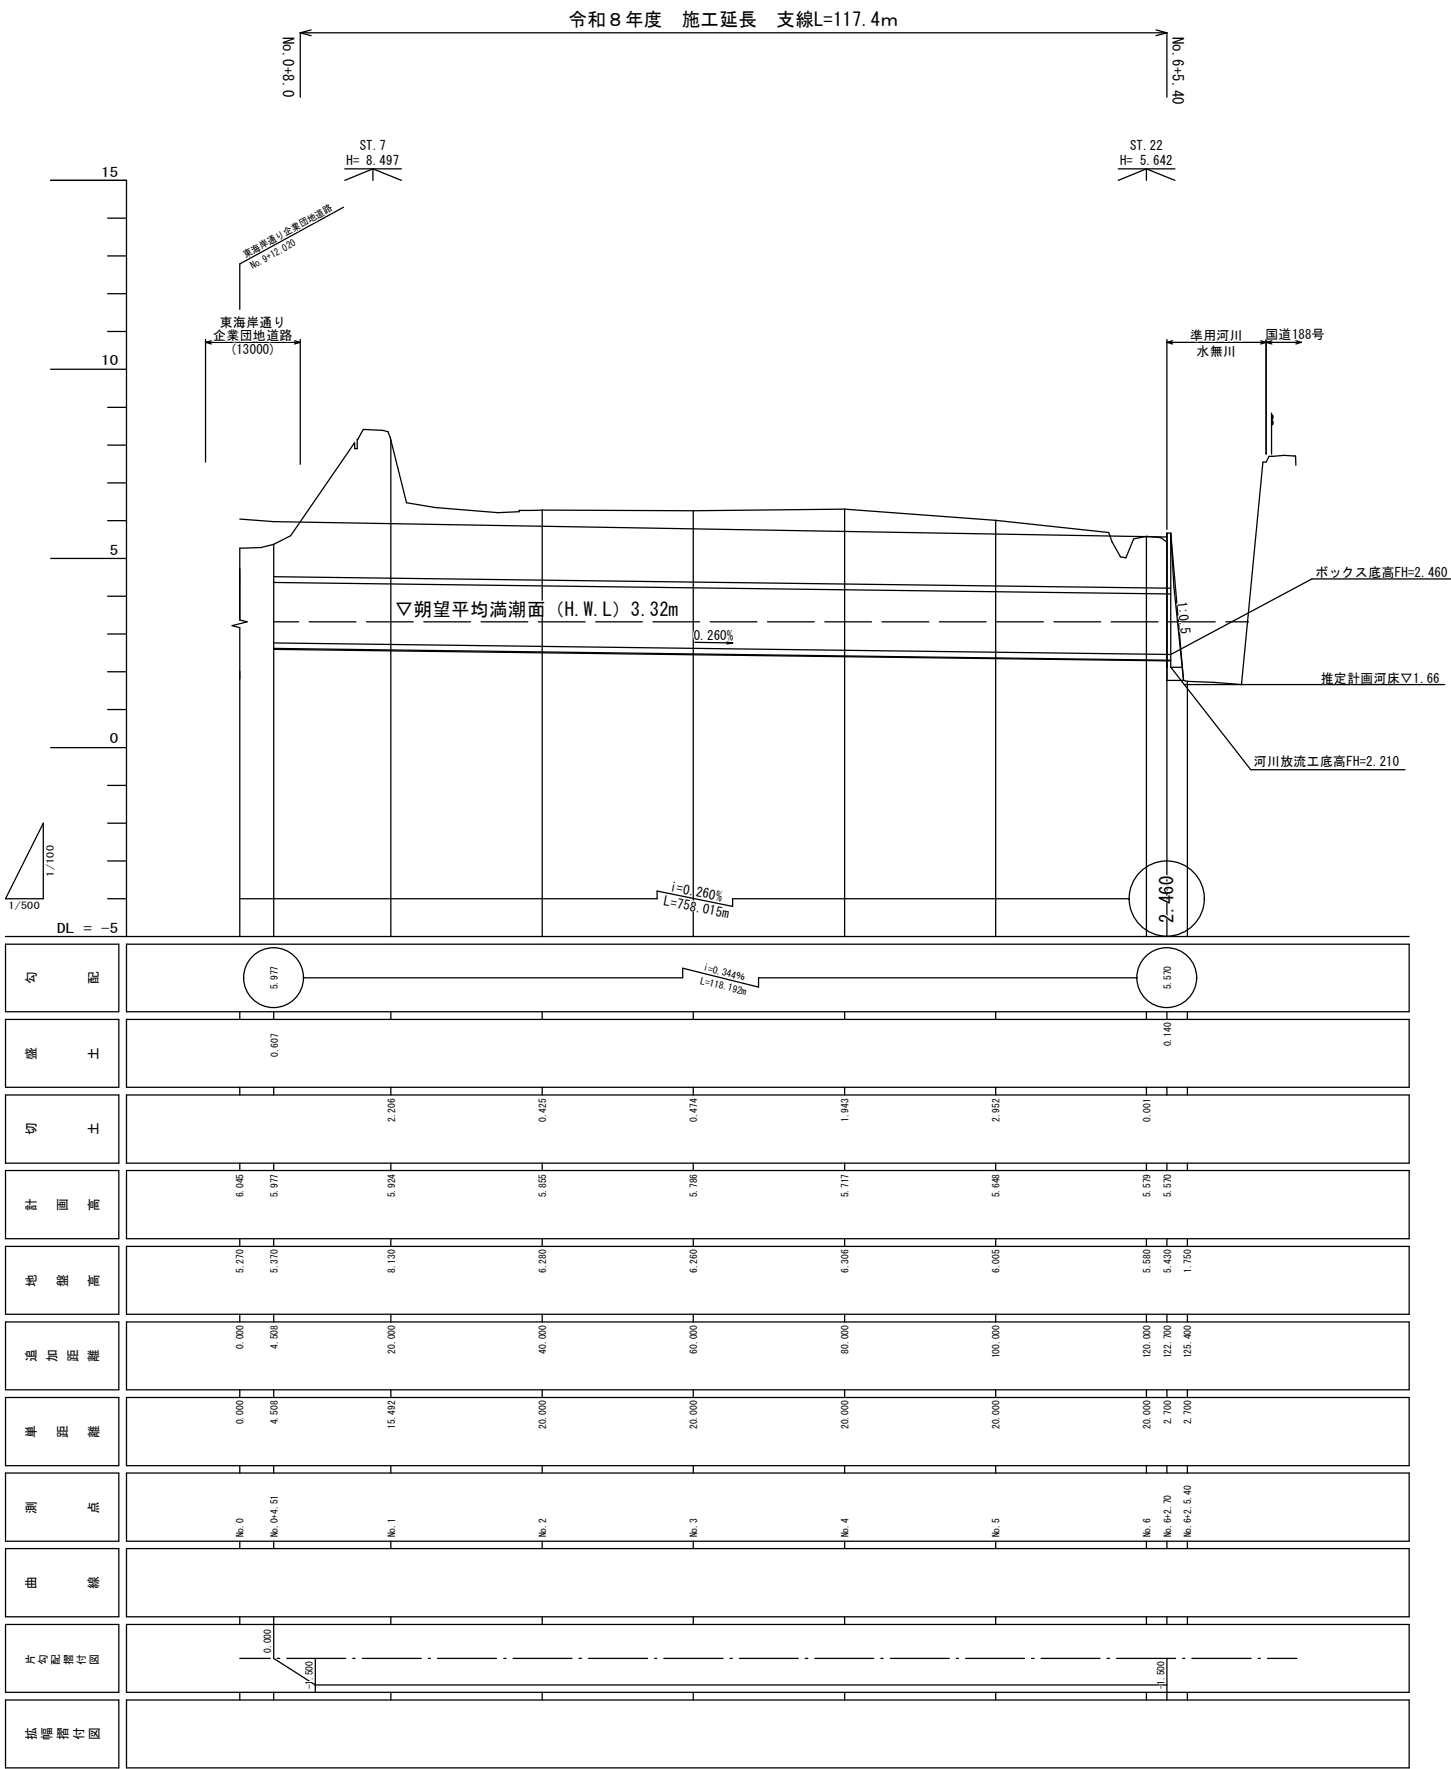


標高値＝基本水準面 (CDL)

工事名	東海岸1号線道路築造工事（第4工区）		
図面名	縦断図（支線）		
年月日	令和8年10月		
縮尺	H=1/500 V=1/100	図面番号	6/33
会社名			
事業者名	下松市農林水産課		

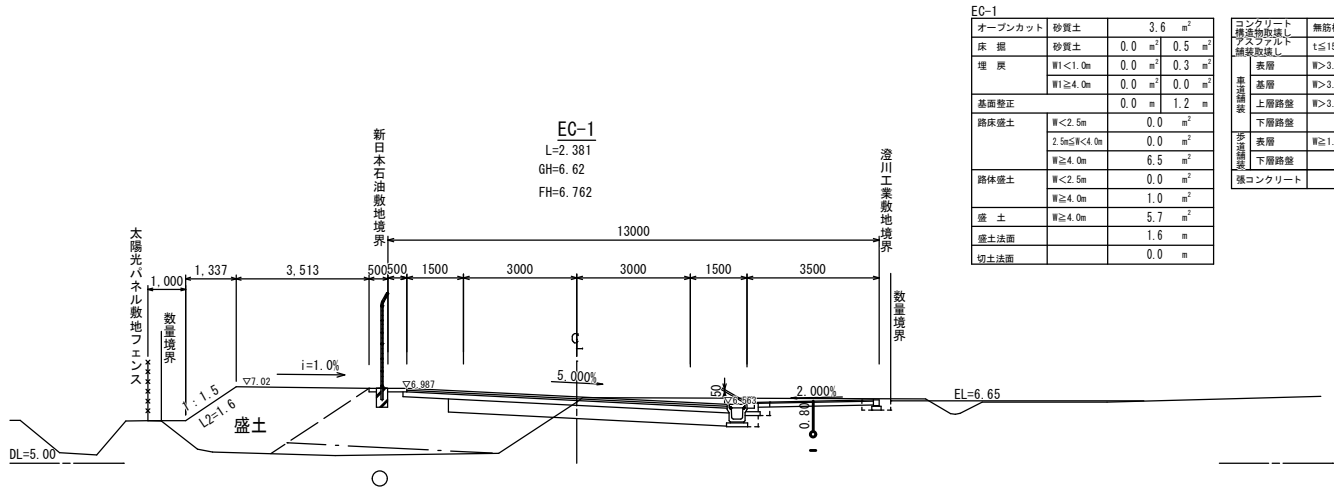


オープンカット	砂質土	3.6	m ²
床掘	砂質土	0.0	m ²
埋戻	W1<1.0m	0.0	m ²
	W1≥4.0m	0.0	m ²
基礎整正		0.0	m
路床盛土	W<2.5m	0.0	m ²
	2.5m≤W<4.0m	0.0	m ²
	W≥4.0m	6.5	m ²
路体盛土	W<2.5m	0.0	m ²
	W≥4.0m	1.0	m ²
盛土	W≥4.0m	5.7	m ²
盛土法面		1.6	m
切土法面		0.0	m

コンクリート	無筋構造物	---	m ²
構造物敷設し	t≤15cm	0.0	m
舗装敷設し	W>3.0m	8.48	m
表層	W>3.0m	8.48	m
基層	W>3.0m	8.48	m
上層路盤	W>3.0m	8.58	m
下層路盤	W>3.0m	7.36	m
表層	W≥1.4m	3.15	m
下層路盤		3.05	m
縦コンクリート		1.0	m

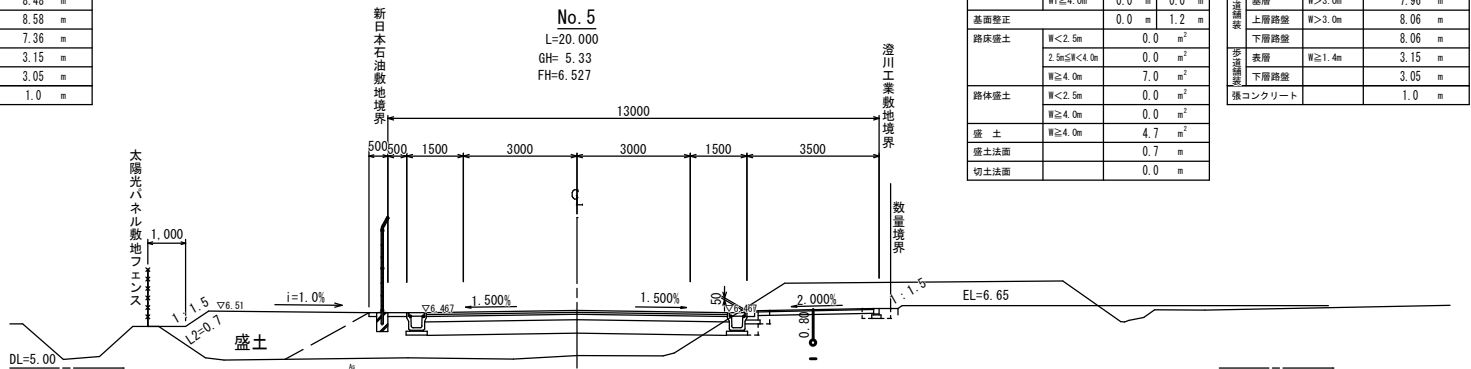


オープンカット	砂質土	3.1	m ²
床掘	砂質土	0.0	m ²
埋戻	W1<1.0m	0.0	m ²
	W1≥4.0m	0.0	m ²
基礎整正		0.0	m
路床盛土	W<2.5m	0.0	m ²
	2.5m≤W<4.0m	0.0	m ²
	W≥4.0m	7.0	m ²
路体盛土	W<2.5m	0.0	m ²
	W≥4.0m	0.0	m ²
盛土	W≥4.0m	4.7	m ²
盛土法面		0.7	m
切土法面		0.0	m

コンクリート	無筋構造物	0.0	m ²
構造物敷設し	t≤15cm	0.00	m
舗装敷設し	W>3.0m	7.96	m
表層	W>3.0m	7.96	m
基層	W>3.0m	8.06	m
上層路盤	W>3.0m	8.06	m
下層路盤	W>3.0m	8.06	m
表層	W≥1.4m	3.15	m
下層路盤		3.05	m
縦コンクリート		1.0	m

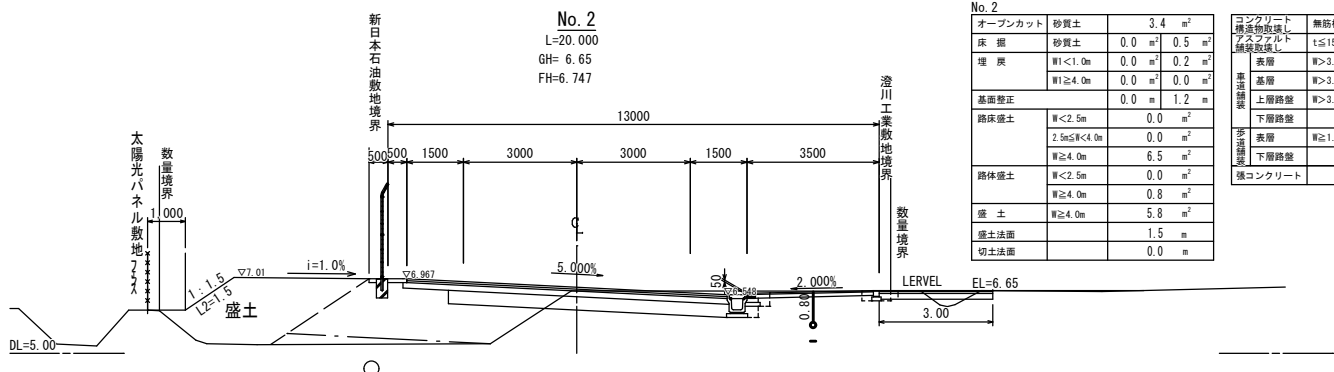


オープンカット	砂質土	3.4	m ²
床掘	砂質土	0.0	m ²
埋戻	W1<1.0m	0.0	m ²
	W1≥4.0m	0.0	m ²
基礎整正		0.0	m
路床盛土	W<2.5m	0.0	m ²
	2.5m≤W<4.0m	0.0	m ²
	W≥4.0m	6.5	m ²
路体盛土	W<2.5m	0.0	m ²
	W≥4.0m	0.8	m ²
盛土	W≥4.0m	5.8	m ²
盛土法面		1.5	m
切土法面		0.0	m

コンクリート	無筋構造物	---	m ²
構造物敷設し	t≤15cm	0.0	m
舗装敷設し	W>3.0m	8.48	m
表層	W>3.0m	8.48	m
基層	W>3.0m	8.58	m
上層路盤	W>3.0m	7.43	m
下層路盤	W>3.0m	3.15	m
表層	W≥1.4m	3.15	m
下層路盤		3.15	m
縦コンクリート		1.0	m

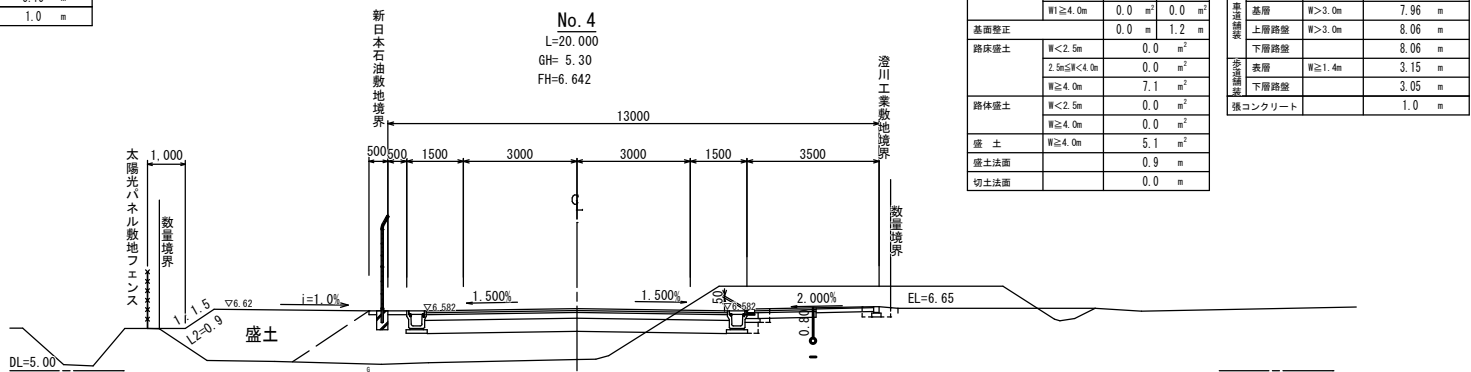


オープンカット	砂質土	4.8	m ²
床掘	砂質土	0.0	m ²
埋戻	W1<1.0m	0.0	m ²
	W1≥4.0m	0.0	m ²
基礎整正		0.0	m
路床盛土	W<2.5m	0.0	m ²
	2.5m≤W<4.0m	0.0	m ²
	W≥4.0m	7.1	m ²
路体盛土	W<2.5m	0.0	m ²
	W≥4.0m	0.0	m ²
盛土	W≥4.0m	5.1	m ²
盛土法面		0.9	m
切土法面		0.0	m

コンクリート	無筋構造物	0.0	m ²
構造物敷設し	t≤15cm	0.00	m
舗装敷設し	W>3.0m	7.96	m
表層	W>3.0m	7.96	m
基層	W>3.0m	8.06	m
上層路盤	W>3.0m	8.06	m
下層路盤	W>3.0m	8.06	m
表層	W≥1.4m	3.15	m
下層路盤		3.05	m
縦コンクリート		1.0	m

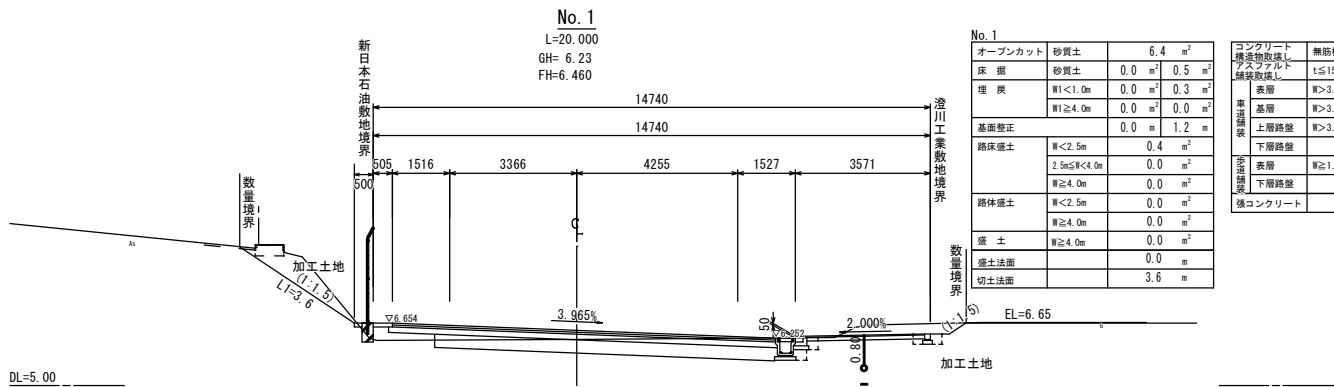


オープンカット	砂質土	6.4	m ²
床掘	砂質土	0.0	m ²
埋戻	W1<1.0m	0.0	m ²
	W1≥4.0m	0.0	m ²
基礎整正		0.0	m
路床盛土	W<2.5m	0.4	m ²
	2.5m≤W<4.0m	0.0	m ²
	W≥4.0m	0.0	m ²
路体盛土	W<2.5m	0.0	m ²
	W≥4.0m	0.0	m ²
盛土	W≥4.0m	0.0	m ²
盛土法面		0.0	m
切土法面		3.6	m

コンクリート	無筋構造物	0.2	m ²
構造物敷設し	t≤15cm	0.0	m
舗装敷設し	W>3.0m	10.13	m
表層	W>3.0m	10.13	m
基層	W>3.0m	10.13	m
上層路盤	W>3.0m	10.13	m
下層路盤	W>3.0m	9.07	m
表層	W≥1.4m	3.22	m
下層路盤		3.12	m
縦コンクリート		1.0	m

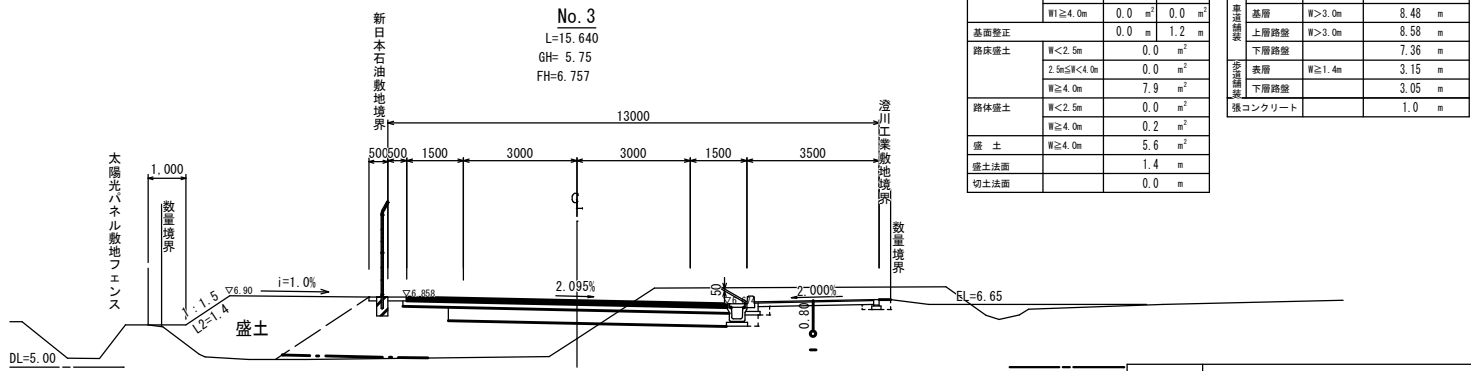


オープンカット	砂質土	4.8	m ²
床掘	砂質土	0.0	m ²
埋戻	W1<1.0m	0.0	m ²
	W1≥4.0m	0.0	m ²
基礎整正		0.0	m
路床盛土	W<2.5m	0.0	m ²
	2.5m≤W<4.0m	0.0	m ²
	W≥4.0m	7.9	m ²
路体盛土	W<2.5m	0.0	m ²
	W≥4.0m	0.2	m ²
盛土	W≥4.0m	5.6	m ²
盛土法面		1.4	m
切土法面		0.0	m

コンクリート	無筋構造物	0.0	m ²
構造物敷設し	t≤15cm	0.00	m
舗装敷設し	W>3.0m	8.48	m
表層	W>3.0m	8.48	m
基層	W>3.0m	8.58	m
上層路盤	W>3.0m	7.36	m
下層路盤	W>3.0m	7.36	m
表層	W≥1.4m	3.15	m
下層路盤		3.05	m
縦コンクリート		1.0	m

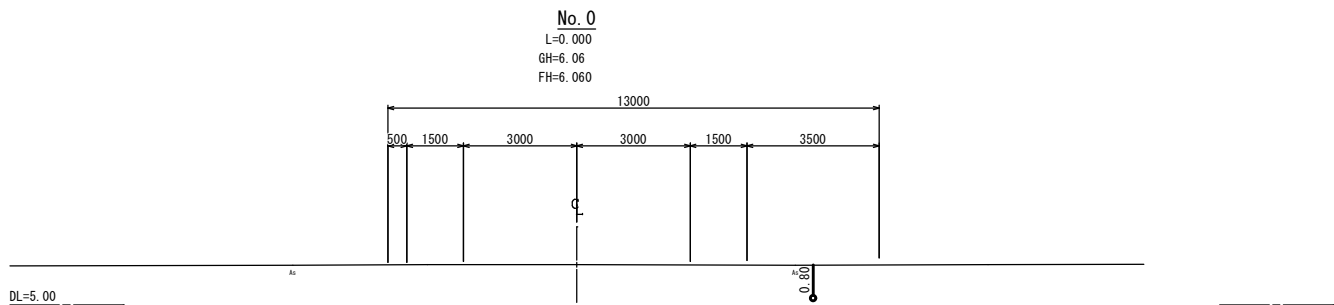


工事名	東海岸1号線道路築造工事(第4工区)		
図面名	横断図(本線)(1)(No.0~No.5)		
年月日	令和8年10月		
縮尺	S=1/100	図面番号	7/33
会社名			
事業者名	下松市農林水産課		

標高値=基本水準面(CDL)

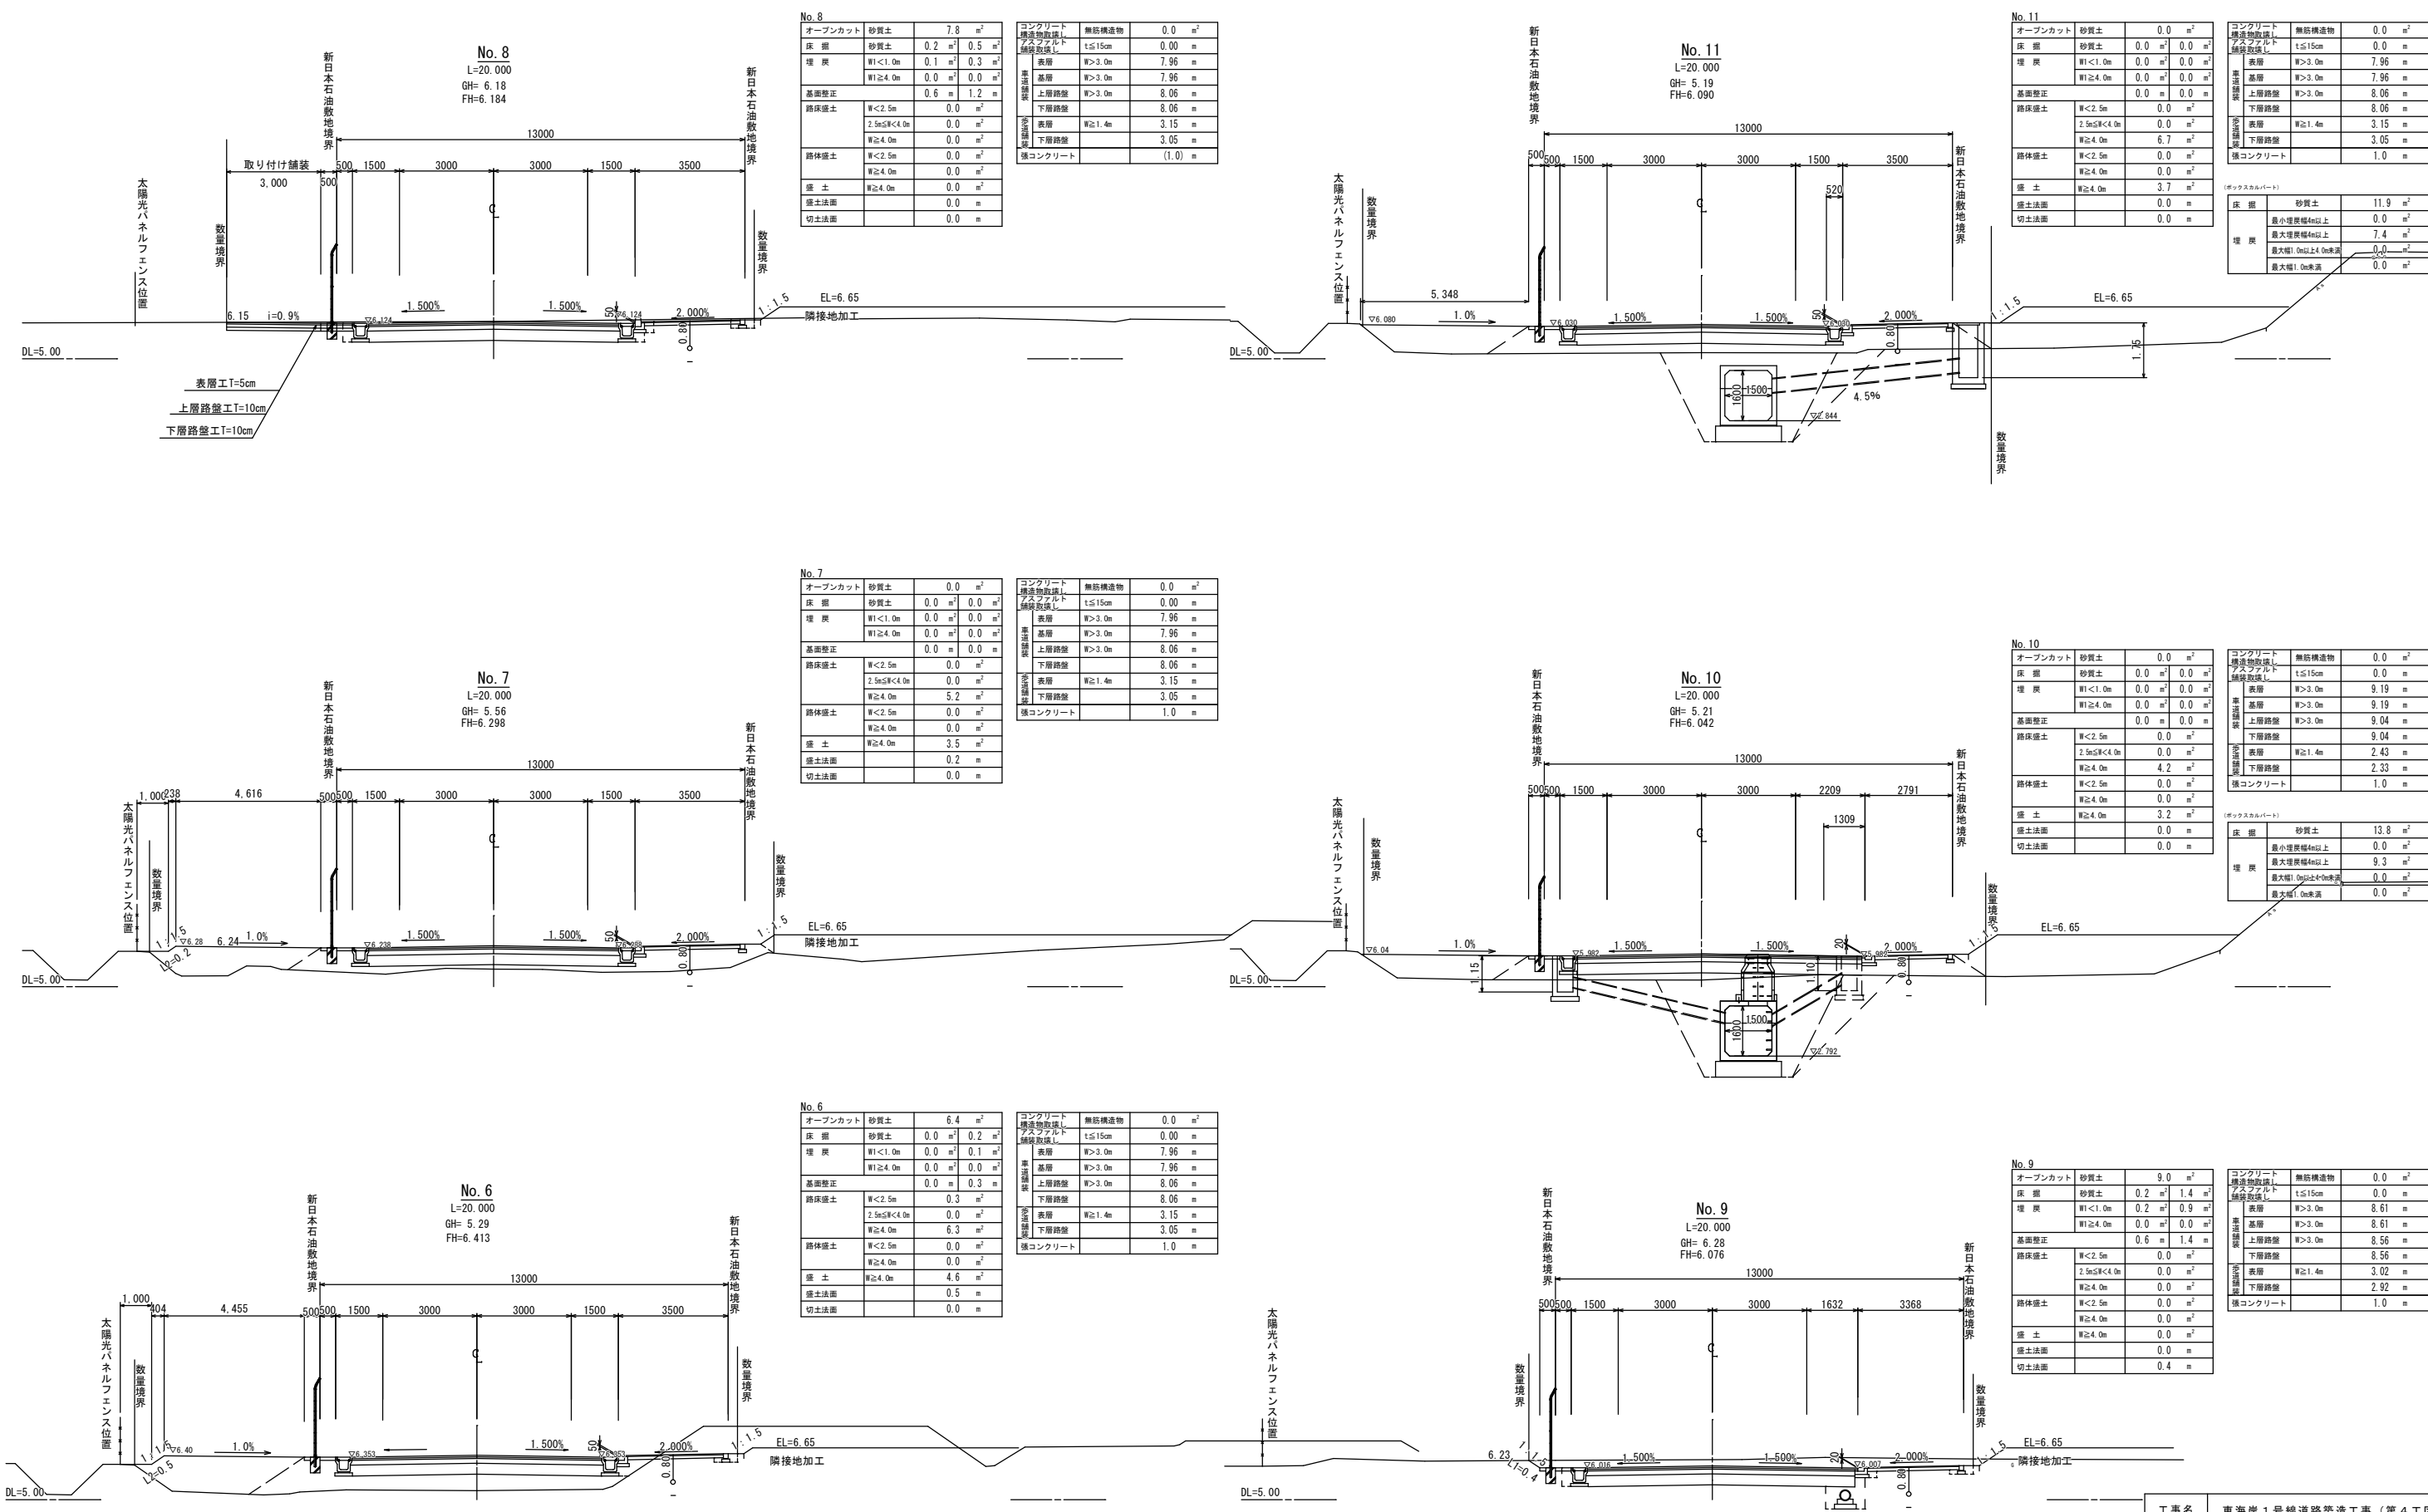

工事名	東海岸 1 号線道路築造工事（第 4 工区）		
図面名	横断面図（本線）(2) (No. 6～No. 11)		
年月日	令和 8 年 10 月		
縮尺	S=1/100	図面番号	8/33
会社名			
事業者名	下松市農林水産課		


標高値＝基本水準面 (CDL)

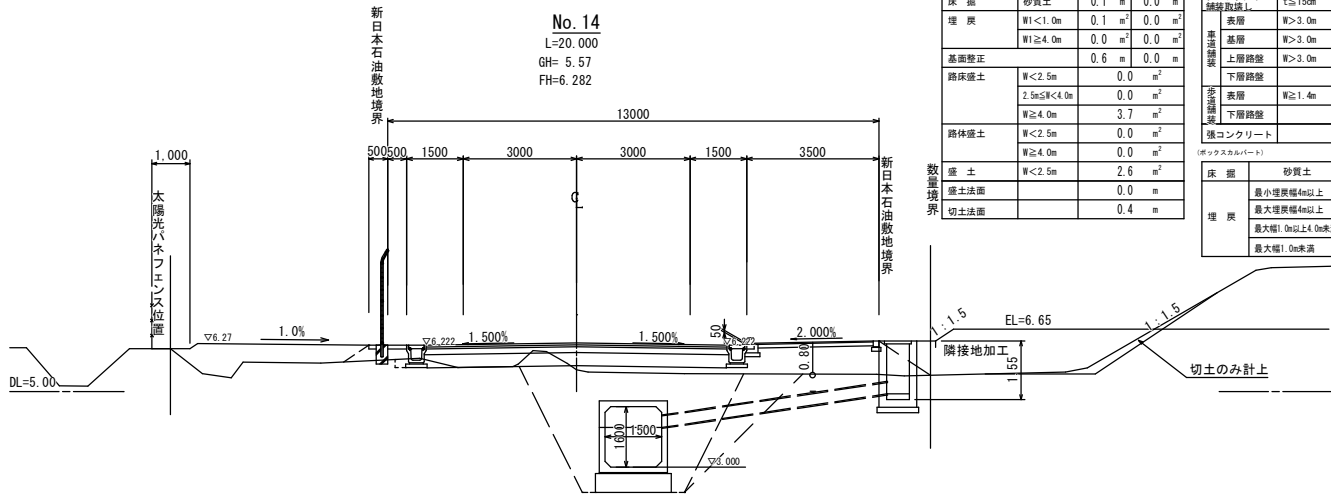

No. 14	
オープンカット	砂質土 1.1 m ²
床 掘	砂質土 0.1 m ² 0.0 m ²
埋 戻	W1<1.0m 0.1 m ² 0.0 m ²
	W1≥4.0m 0.0 m ² 0.0 m ²
基礎整正	0.6 m 0.0 m
路床盛土	W<2.5m 0.0 m ²
	2.5m≤W<4.0m 0.0 m ²
	W≥4.0m 3.7 m ²
路体盛土	W<2.5m 0.0 m ²
	W≥4.0m 0.0 m ²
盛 土	W<2.5m 2.6 m ²
盛土法面	0.0 m
切土法面	0.4 m

コンクリート	
構造物取壊し	無筋構造物 0.0 m ²
アスファルト	t≤15cm 0.0 m
舗装取壊し	表層 W>3.0m 7.96 m
	基層 W>3.0m 7.96 m
	上層路盤 W>3.0m 8.06 m
	下層路盤 W>3.0m 8.06 m
歩道装	表層 W≥1.4m 3.15 m
	下層路盤 W≥1.4m 3.05 m
横コンクリート	1.0 m


No. 14	
床 掘	砂質土 13.8 m ²
埋 戻	最小埋戻幅4m以上 0.0 m ²
	最大埋戻幅4m以上 9.3 m ²
	最大幅1.0m未満 0.0 m ²
	最大幅1.0m未満 0.0 m ²

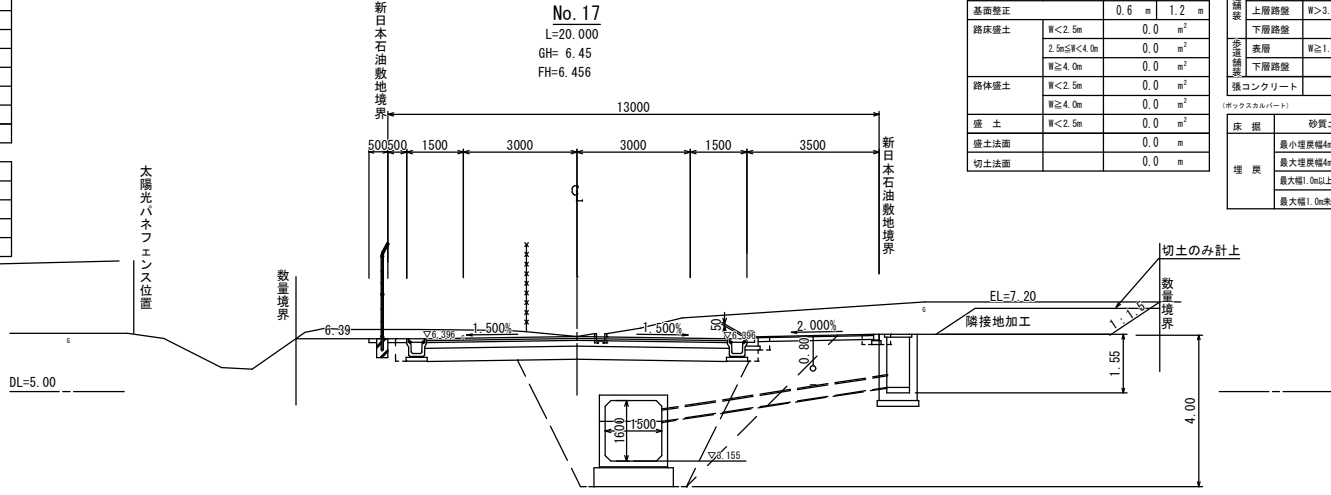

No. 17	
オープンカット	砂質土 17.0 m ²
床 掘	砂質土 0.2 m ² 0.5 m ²
埋 戻	W1<1.0m 0.2 m ² 0.3 m ²
	W1≥4.0m 0.0 m ² 0.0 m ²
基礎整正	0.6 m 1.2 m
路床盛土	W<2.5m 0.0 m ²
	2.5m≤W<4.0m 0.0 m ²
	W≥4.0m 0.0 m ²
路体盛土	W<2.5m 0.0 m ²
	W≥4.0m 0.0 m ²
盛 土	W<2.5m 0.0 m ²
盛土法面	0.0 m
切土法面	0.0 m

コンクリート	
構造物取壊し	無筋構造物 0.1 m ²
アスファルト	t≤15cm 0.0 m
舗装取壊し	表層 W>3.0m 7.96 m
	基層 W>3.0m 7.96 m
	上層路盤 W>3.0m 8.06 m
	下層路盤 W>3.0m 8.06 m
歩道装	表層 W≥1.4m 3.15 m
	下層路盤 W≥1.4m 3.05 m
横コンクリート	1.0 m


No. 17	
床 掘	砂質土 14.9 m ²
埋 戻	最小埋戻幅4m以上 0.0 m ²
	最大埋戻幅4m以上 10.4 m ²
	最大幅1.0m以上4.0m未満 0.0 m ²
	最大幅1.0m未満 0.0 m ²

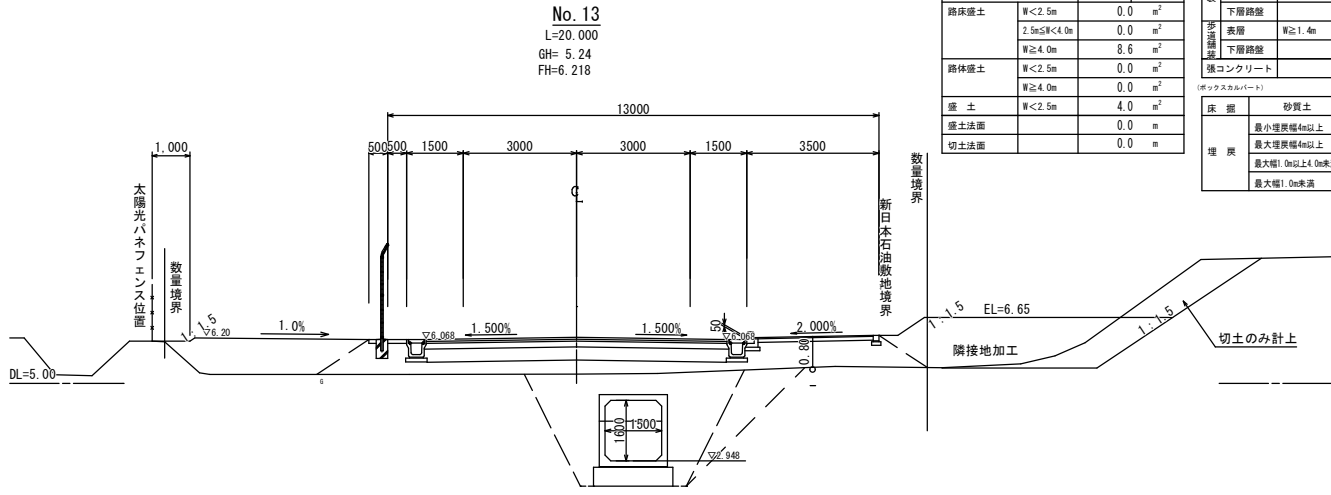

No. 13	
オープンカット	砂質土 4.4 m ²
床 掘	砂質土 0.0 m ² 0.0 m ²
埋 戻	W1<1.0m 0.0 m ² 0.0 m ²
	W1≥4.0m 0.0 m ² 0.0 m ²
基礎整正	0.0 m 0.0 m
路床盛土	W<2.5m 0.0 m ²
	2.5m≤W<4.0m 0.0 m ²
	W≥4.0m 8.6 m ²
路体盛土	W<2.5m 0.0 m ²
	W≥4.0m 0.0 m ²
盛 土	W<2.5m 4.0 m ²
盛土法面	0.0 m
切土法面	0.0 m

コンクリート	
構造物取壊し	無筋構造物 0.0 m ²
アスファルト	t≤15cm 0.0 m
舗装取壊し	表層 W>3.0m 7.96 m
	基層 W>3.0m 7.96 m
	上層路盤 W>3.0m 8.06 m
	下層路盤 W>3.0m 8.06 m
歩道装	表層 W≥1.4m 3.15 m
	下層路盤 W≥1.4m 3.05 m
横コンクリート	1.0 m


No. 13	
床 掘	砂質土 12.8 m ²
埋 戻	最小埋戻幅4m以上 0.0 m ²
	最大埋戻幅4m以上 8.3 m ²
	最大幅1.0m以上4.0m未満 0.0 m ²
	最大幅1.0m未満 0.0 m ²

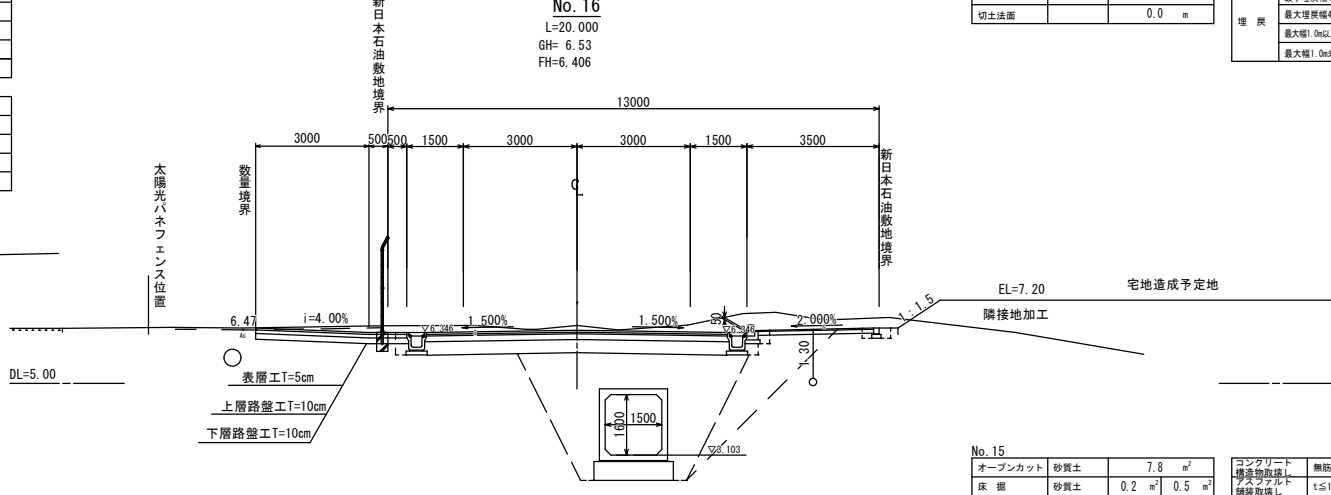

No. 16	
オープンカット	砂質土 10.3 m ²
床 掘	砂質土 0.2 m ² 0.5 m ²
埋 戻	W1<1.0m 0.2 m ² 0.3 m ²
	W1≥4.0m 0.0 m ² 0.0 m ²
基礎整正	0.6 m 1.2 m
路床盛土	W<2.5m 0.0 m ²
	2.5m≤W<4.0m 0.0 m ²
	W≥4.0m 0.0 m ²
路体盛土	W<2.5m 0.0 m ²
	W≥4.0m 0.0 m ²
盛 土	W<2.5m 0.0 m ²
盛土法面	0.0 m
切土法面	0.0 m

コンクリート	
構造物取壊し	無筋構造物 0.0 m ²
アスファルト	t≤15cm 0.0 m
舗装取壊し	表層 W>3.0m 7.96 m
	基層 W>3.0m 7.96 m
	上層路盤 W>3.0m 8.06 m
	下層路盤 W>3.0m 8.06 m
歩道装	表層 W≥1.4m 3.15 m
	下層路盤 W≥1.4m 3.05 m
横コンクリート	1.0 m


No. 16	
床 掘	砂質土 15.0 m ²
埋 戻	最小埋戻幅4m以上 0.0 m ²
	最大埋戻幅4m以上 10.5 m ²
	最大幅1.0m以上4.0m未満 0.0 m ²
	最大幅1.0m未満 0.0 m ²

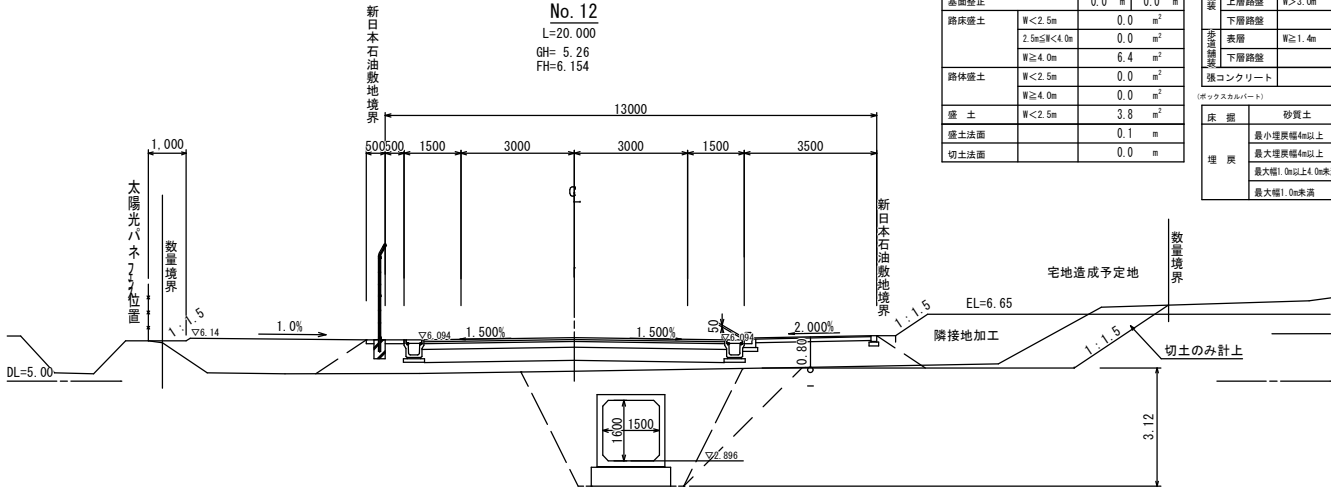

No. 12	
オープンカット	砂質土 3.4 m ²
床 掘	砂質土 0.0 m ² 0.0 m ²
埋 戻	W1<1.0m 0.0 m ² 0.0 m ²
	W1≥4.0m 0.0 m ² 0.0 m ²
基礎整正	0.0 m 0.0 m
路床盛土	W<2.5m 0.0 m ²
	2.5m≤W<4.0m 0.0 m ²
	W≥4.0m 6.4 m ²
路体盛土	W<2.5m 0.0 m ²
	W≥4.0m 0.0 m ²
盛 土	W<2.5m 3.8 m ²
盛土法面	0.1 m
切土法面	0.0 m

コンクリート	
構造物取壊し	無筋構造物 0.0 m ²
アスファルト	t≤15cm 0.0 m
舗装取壊し	表層 W>3.0m 7.96 m
	基層 W>3.0m 7.96 m
	上層路盤 W>3.0m 8.06 m
	下層路盤 W>3.0m 8.06 m
歩道装	表層 W≥1.4m 3.15 m
	下層路盤 W≥1.4m 3.05 m
横コンクリート	1.0 m

No. 12	
床 掘	砂質土 13.3 m ²
埋 戻	最小埋戻幅4m以上 0.0 m ²
	最大埋戻幅4m以上 8.8 m ²
	最大幅1.0m以上4.0m未満 0.0 m ²
	最大幅1.0m未満 0.0 m ²

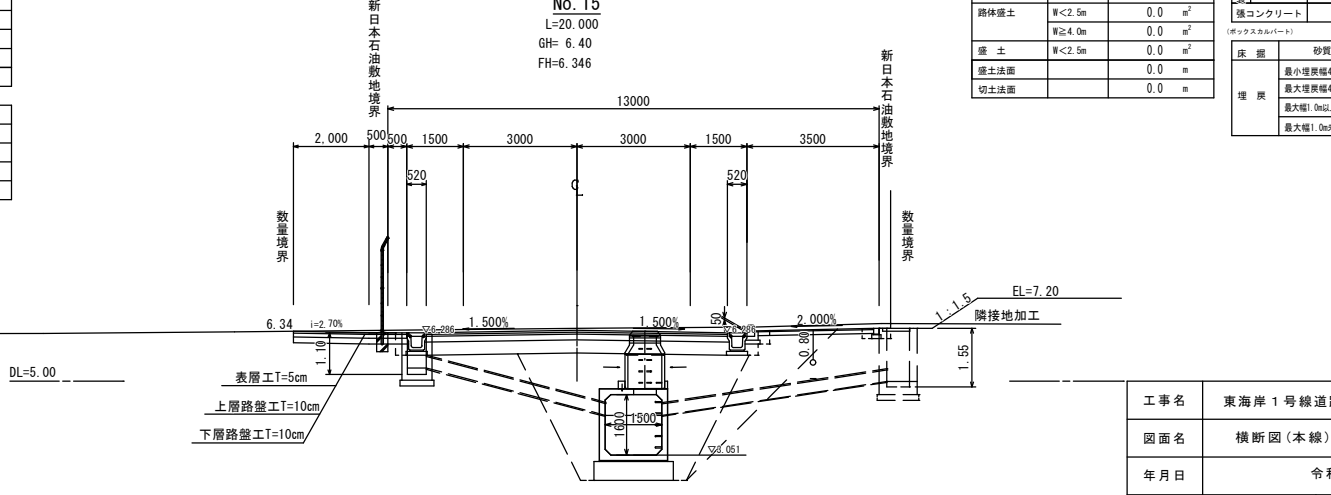


No. 15	
オープンカット	砂質土 7.8 m ²
床 掘	砂質土 0.2 m ² 0.5 m ²
埋 戻	W1<1.0m 0.2 m ² 0.2 m ²
	W1≥4.0m 0.0 m ² 0.0 m ²
基礎整正	0.6 m 1.2 m
路床盛土	W<2.5m 0.0 m ²
	2.5m≤W<4.0m 0.0 m ²
	W≥4.0m 0.0 m ²
路体盛土	W<2.5m 0.0 m ²
	W≥4.0m 0.0 m ²
盛 土	W<2.5m 0.0 m ²
盛土法面	0.0 m
切土法面	0.0 m

コンクリート	
構造物取壊し	無筋構造物 0.0 m ²
アスファルト	t≤15cm 0.0 m
舗装取壊し	表層 W>3.0m 7.96 m
	基層 W>3.0m 7.96 m
	上層路盤 W>3.0m 8.06 m
	下層路盤 W>3.0m 8.06 m
歩道装	表層 W≥1.4m 3.15 m
	下層路盤 W≥1.4m 3.05 m
横コンクリート	1.0 m


No. 15	
床 掘	砂質土 14.9 m ²
埋 戻	最小埋戻幅4m以上 0.0 m ²
	最大埋戻幅4m以上 10.4 m ²
	最大幅1.0m以上4.0m未満 0.0 m ²
	最大幅1.0m未満 0.0 m ²

工事名	東海岸1号線道路築造工事（第4工区）		
図面名	横断面図（本線）(3) (No. 12～No. 17)		
年月日	令和8年10月		
縮尺	S=1/100	図面番号	9/33
会社名			
事業者名	下松市農林水産課		

標高値＝基本水準面（CDL）

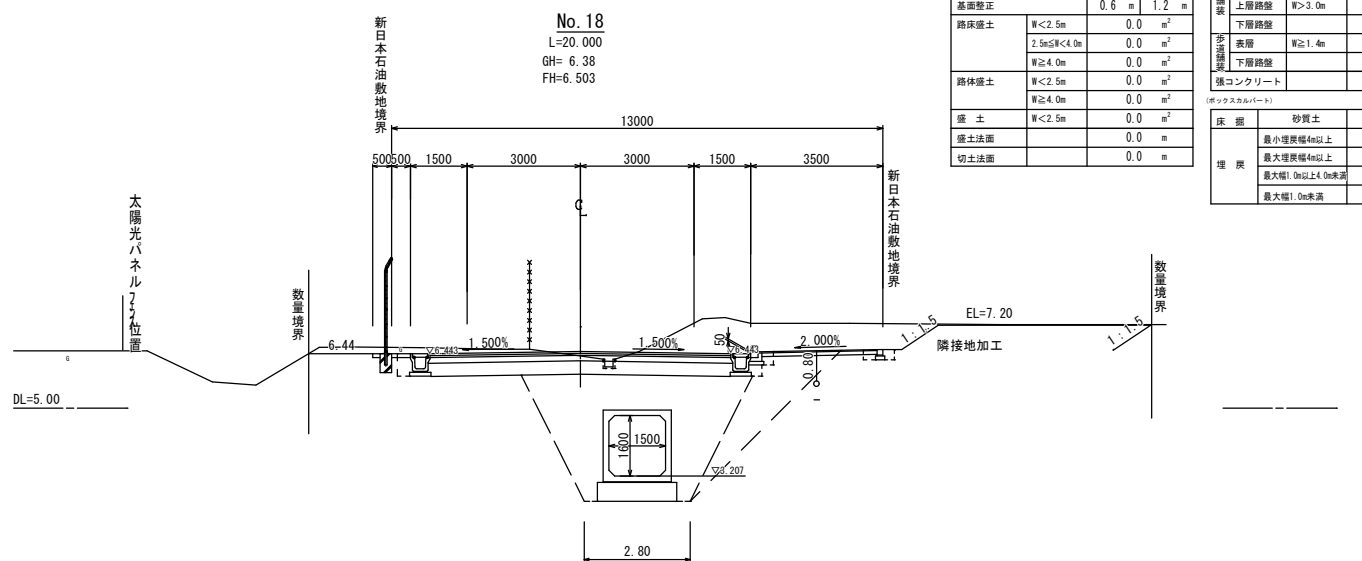

(ボックスカルバート)		
床 掘	砂質土	14.9 m ²
埋 戻	最小埋戻幅4m以上	0.0 m ²
	最大埋戻幅4m以上	10.4 m ²
	最大幅1.0m以上4.0m未満	0.0 m ²
	最大幅1.0m未満	0.0 m ²

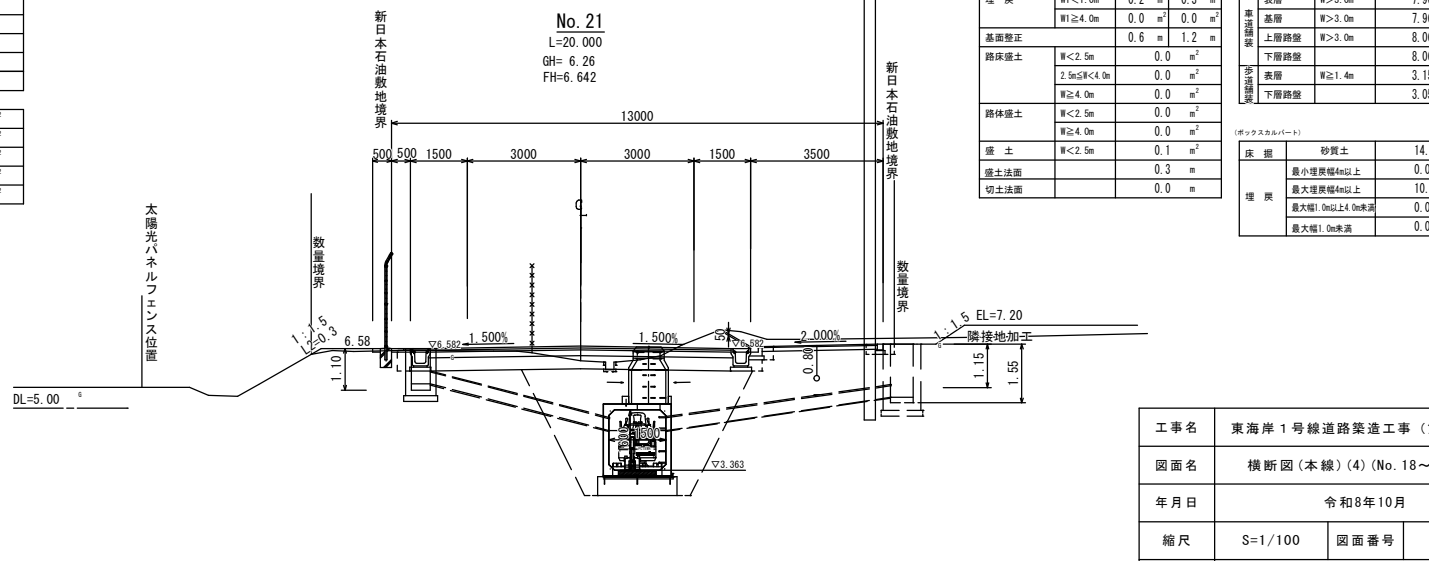

(ボックスカルバート)		
床 掘	砂質土	14.9 m ²
埋 戻	最小埋戻幅4m以上	0.0 m ²
	最大埋戻幅4m以上	10.4 m ²
	最大幅1.0m以上4.0m未満	0.0 m ²
	最大幅1.0m未満	0.0 m ²

(ボックスカルパート)		
床 掘	砂質土	14.9 m ²
埋 戻	最小埋戻幅4m以上	0.0 m ²
	最大埋戻幅4m以上	10.4 m ²
	最大幅1.0m以上4.0m未満	0.0 m ²
	最大幅1.0m未満	0.0 m ²

(ボックスカルバート)		
床 掘	砂質土	14.8 m ²
埋 戻	最小埋戻幅4m以上	0.0 m ²
	最大埋戻幅4m以上	10.3 m ²
	最大幅1.0m以上4.0m未満	0.0 m ²
	最大幅1.0m未満	0.0 m ²

ボックスカルバート		
床 掘	砂質土	14.9 m ²
埋 戻	最小埋戻幅4m以上	0.0 m ²
	最大埋戻幅4m以上	10.4 m ²
	最大幅1.0m以上4.0m未満	0.0 m ²
	最大幅1.0m未満	0.0 m ²

(ボックスカルバート)		
床 掘	砂質土	14.9 m ²
埋 戻	最小埋戻幅4m以上	0.0 m ²
	最大埋戻幅4m以上	10.4 m ²
	最大幅1.0m以上4.0m未満	0.0 m ²
	最大幅1.0m未満	0.0 m ²

工事名	東海岸1号線道路築造工事（第4工区）		
図面名	横断面（本線）(4) (No. 18～No. 23)		
年月日	令和8年10月		
縮尺	S=1/100	図面番号	10/33
会社名			
事業者名	下松市農林水産課		



車道舗装	コンクリート 構造物取壊し	無筋構造物	0.0	m ²
	表層	W>3.0m	7.96	m
	基層	W>3.0m	7.96	m
	上層路盤	W>3.0m	7.96	m
	下層路盤		8.06	m

床 据	砂質土	14.2	m ²
埋 炭	最小埋炭幅4m以上	0.0	m ²
	最大埋炭幅4m以上	9.7	m ²
	最大幅1.0m以上4.0m未満	0.0	m ²
	最大幅1.0m未満	0.0	m ²




コンクリート 構造物取壊し	無筋構造物	0.0	m ²
車道舗装	表層	W>3.0m	7.96 m
	基層	W>3.0m	7.96 m
	上層路盤	W>3.0m	7.96 m
	下層路盤		8.06 m

床掘	砂質土	13.9	m ²
埋 戻	最小埋戻幅4m以上	0.0	m ²
	最大埋戻幅4m以上	9.4	m ²
	最大幅1.0m以上4.0m未満	0.0	m ²
	最大幅1.0m未満	0.0	m ²



車道舗装	コンクリート構造物取壊し	無筋構造物	0.0	m ²
	表層	W>3.0m	7.96	m
	基層	W>3.0m	7.96	m
	上層路盤	W>3.0m	7.96	m
	下層路盤		8.06	m

床 掘	砂質土	14.3 m ²
埋 戻	最小埋戻幅4m以上	0.0 m ²
	最大埋戻幅4m以上	9.8 m ²
	最大幅1.0m以上4.0m未満	0.0 m ²
	最大幅1.0m未満	0.0 m ²

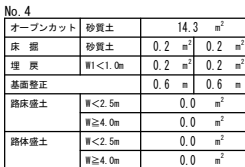

車道舗装	コンクリート 構造物取換し	無筋構造物	0.0	m ²
	表層	W>3.0m	7.96	m
	基層	W>3.0m	7.96	m
	上層路盤	W>3.0m	7.96	m
	下層路盤		8.06	m

床掘	砂質土	14.0 m ²
埋 戻	最小埋戻幅4m以上	0.0 m ²
	最大埋戻幅4m以上	9.5 m ²
	最大幅1.0m以上4.0m未満	0.0 m ²
	最大幅1.0m未満	0.0 m ²



資料調査	コンクリート構造物取壊し	無筋構造物	0.0	m ²
	表層	W>3.0m	7.96	m
	基層	W>3.0m	7.96	m
	上層路盤	W>3.0m	7.96	m
	下層路盤		8.06	m

床 掘	砂質土	13.8	m ²
埋 戻	最小埋戻幅4m以上	0.0	m ²
	最大埋戻幅4m以上	9.3	m ²
	最大幅1.0m以上4.0m未満	0.0	m ²
	最大幅1.0m未満	0.0	m ²




コンクリート 構造物取壊し	無筋構造物	0.0	m ²
車道舗装	表層	W>3.0m	7.96 m
	基層	W>3.0m	7.96 m
	上層路盤	W>3.0m	7.96 m
	下層路盤		8.06 m

床 掘	砂質土	14.1 m ²
埋 戻	最小埋戻幅4m以上	0.0 m ²
	最大埋戻幅4m以上	9.6 m ²
	最大幅1.0m以上4.0m未満	0.0 m ²
	最大幅1.0m未満	0.0 m ²

支線			
工事名	東海岸1号線道路築造工事（第4工区）		
図面名	横断図（支線）(1) (No. 0～No. 5)		
年月日	令和8年10月		
縮尺	S=1/100	図面番号	11/33
会社名			
事業者名	下松市農林水産課		

標高値 = 基本水準面 (CDL)

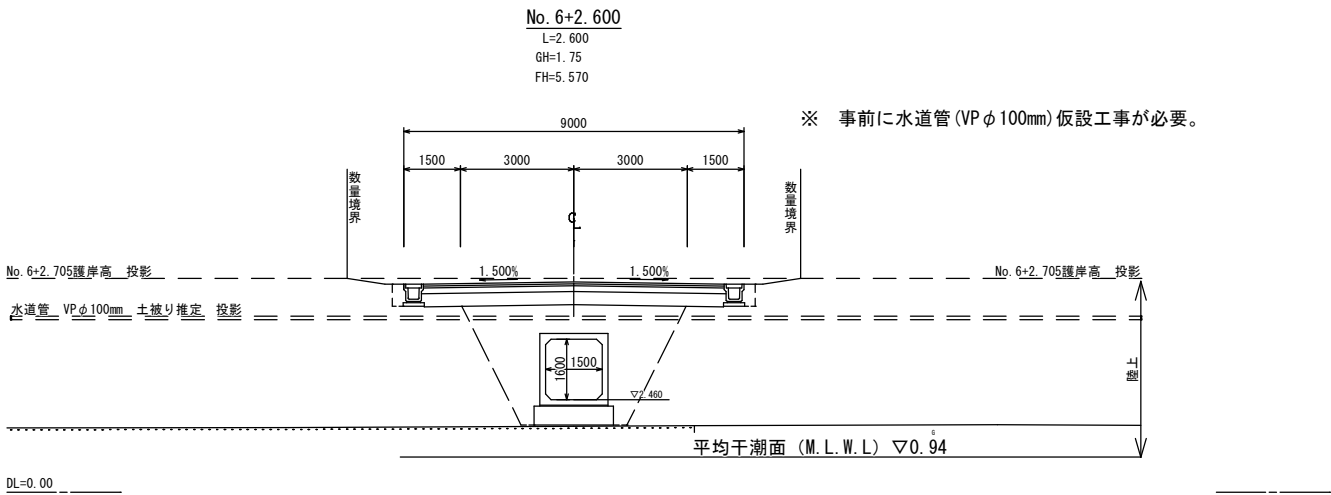


No. 6+2.6			
オープンカット	砂質土	6.9	m ²
床 掘	砂質土	0.2	m ²
埋 戻	W1<1.0m	0.2	m ²
基面整正	0.6	m	0.6
路床盛土	W<2.5m	0.0	m ²
	W≥4.0m	0.0	m ²
路体盛土	W<2.5m	0.0	m ²
	W≥4.0m	0.0	m ²

コンクリート構造物取扱い	無筋構造物	---	m ²
表層	W>3.0m	7.96	m
基層	W>3.0m	7.96	m
上層路盤	W>3.0m	7.96	m
下層路盤		8.06	m

(別添スカルパート)

床 掘	砂質土	13.8	m ²
埋 戻	最小埋戻高4m以上	0.0	m ²
	最大埋戻高4m以上	9.3	m ²
	最大幅1.0m以上4.0m未満	0.0	m ²
	最大幅1.0m未満	0.0	m ²

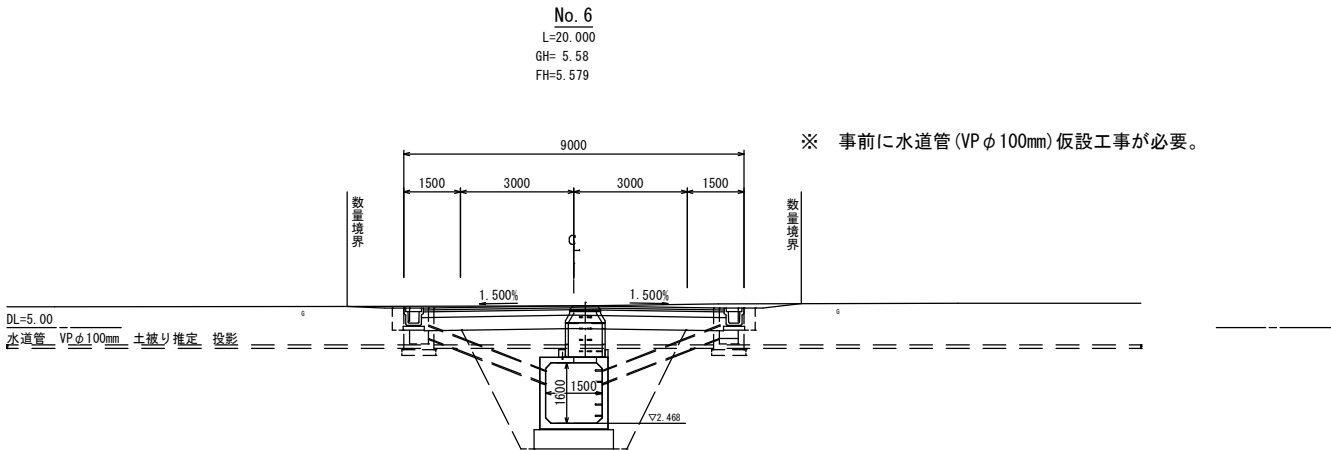

No. 6			
オープンカット	砂質土	5.9	m ²
床 掘	砂質土	0.2	m ²
埋 戻	W1<1.0m	0.2	m ²
基面整正	0.6	m	0.6
路床盛土	W<2.5m	0.0	m ²
	W≥4.0m	0.0	m ²
路体盛土	W<2.5m	0.0	m ²
	W≥4.0m	0.0	m ²

コンクリート構造物取扱い	無筋構造物	---	m ²
表層	W>3.0m	7.96	m
基層	W>3.0m	7.96	m
上層路盤	W>3.0m	7.96	m
下層路盤		8.06	m

(別添スカルパート)

床 掘	砂質土	13.9	m ²
埋 戻	最小埋戻高4m以上	0.0	m ²
	最大埋戻高4m以上	9.3	m ²
	最大幅1.0m以上4.0m未満	0.0	m ²
	最大幅1.0m未満	0.0	m ²

支線			
工事名	東海岸1号線道路築造工事 (第4工区)		
図面名	横断面 (支線) (2) (No. 6~No. 6+5.400)		
年月日	令和8年10月		
縮尺	S=1/100	図面番号	12/33
会社名			
事業者名	下松市農林水産課		

標高値 = 基本水準面 (CDL)

標準断面図(1)


S=1/50

(1号線本線)

No. 14


設計条件

設計区間道路		東海岸 1 号線			
規 格	第4種第3級				
標準幅員	車道 3.0m × 2 + 路肩 1.5m × 2 + 歩道 3.5m + 保護路肩 0.5m = 13.0m				
設計速度	40 (km/h)				
最小曲線半径	160 (m)				
最急縦断勾配	2.500 (%)				
緩和区間	35 (m)				
舗 装 構 造					
交通量区分	N _s				
設 計 CBR	表 層	基 層	上層路盤	下層路盤	
4 以上 (推定)	5cm	5cm	15cm	35cm	

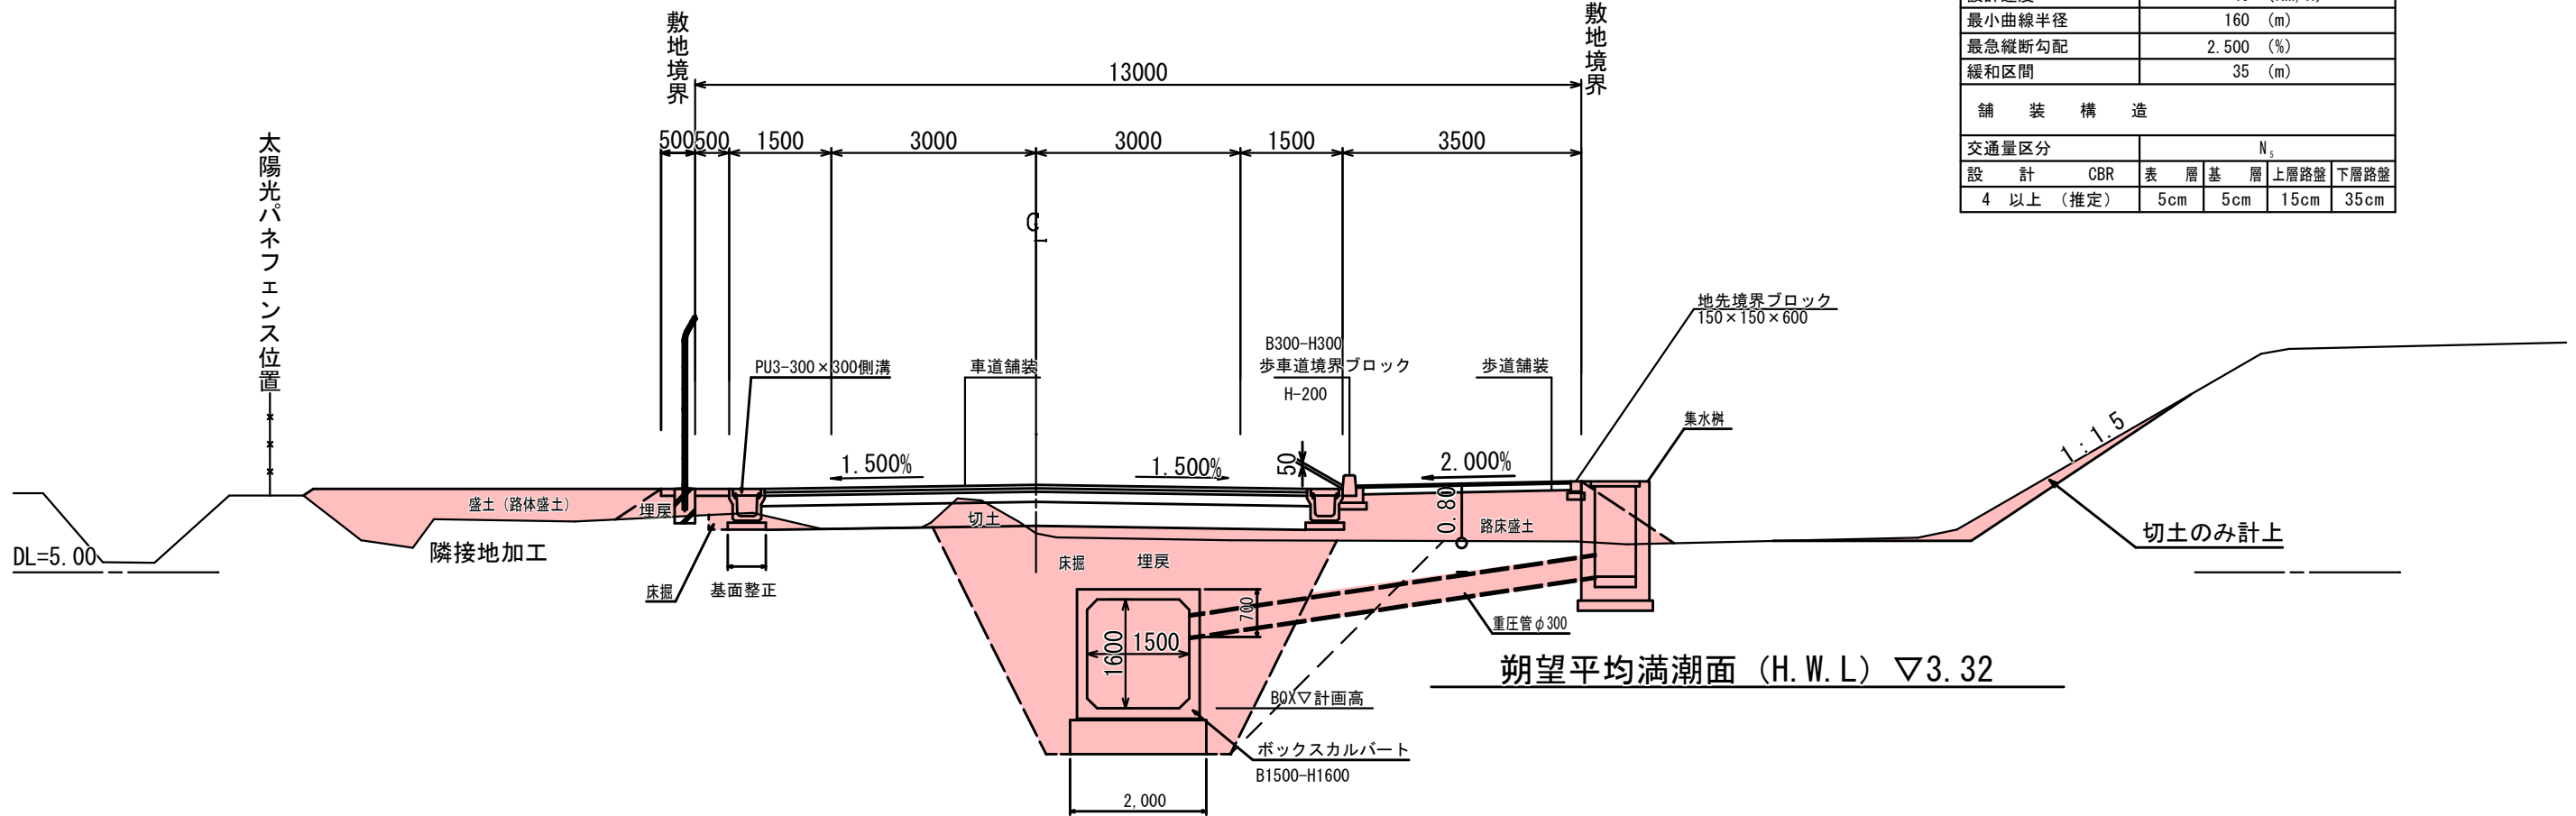


舗装構成図

車道舗装
S=1/20

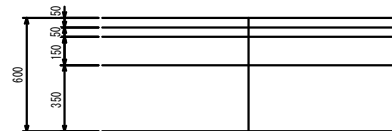

表層: 密粒度As (13)	t= 5cm
基層: 粗粒度As (20)	t= 5cm
上層路盤: 粒度調整砕石 (M-40)	t=15cm
下層路盤: 再生クラッシャーラン (RC-40)	t=35cm
計	60cm

歩道舗装
S=1/20

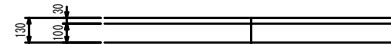

表層: 再生細粒度アスコン (13)	t=3cm
下層路盤: 再生クラッシャーラン (RC-30)	t=10cm
計	13cm

標高値=基本水準面 (CDL)

工事名	東海岸1号線道路築造工事 (第4工区)		
図面名	標準断面図		
年月日	令和8年10月		
縮尺	S=1:50	図面番号	13/33
会社名			
事業者名	下松市農林水産課		

標準断面図


S=1/50

(1 号線支線)

No. 2

設 計 条 件

設計区間道路		東海岸 1 号線支線		
規 格	第4種第3級			
標準幅員	車道3.0m×2+路肩1.5m×2=9.0m			
設計速度	20 (km/h)			
最小曲線半径	∞ (m)			
最急縦断勾配	1.500 (%)			
緩和区間	10 (m)			
舗 装 構 造				
交通量区分	N _s			
設 計 CBR	表 層	基 層	上層路盤	下層路盤
4 以上 (推定)	5cm	5cm	15cm	35cm

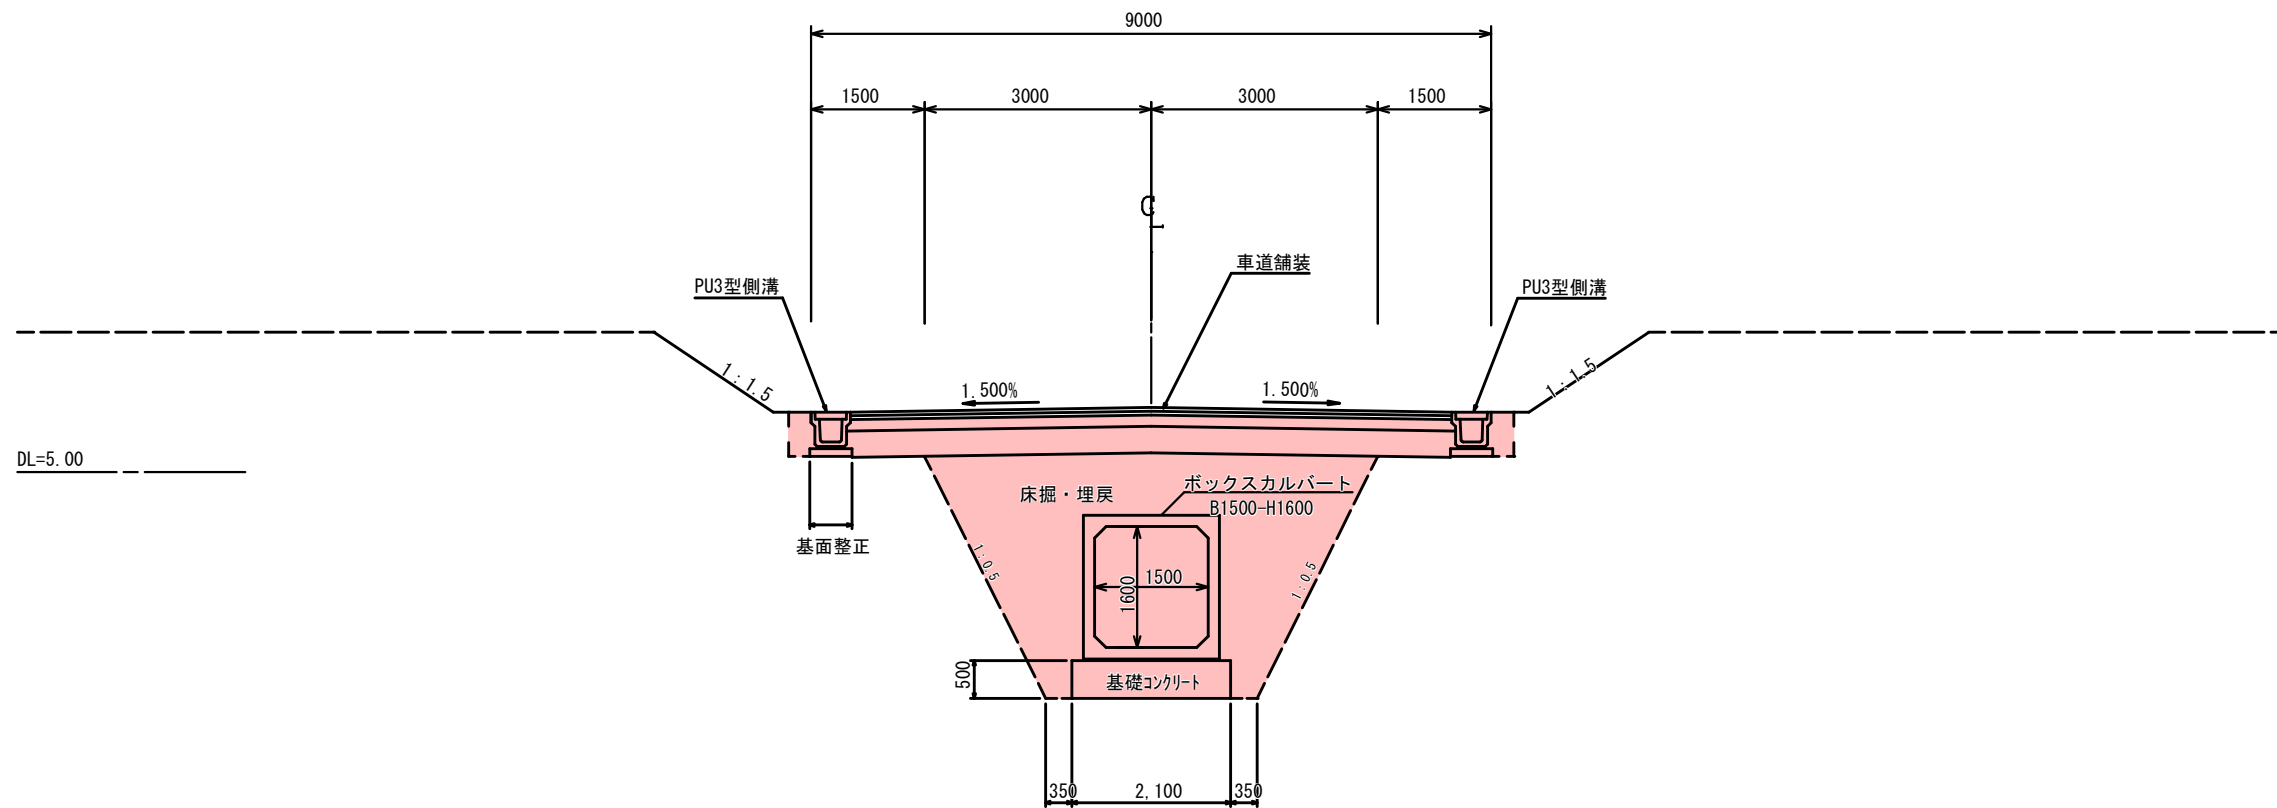

舗 装 構 成 図

車 道 舗 装

S=1/20


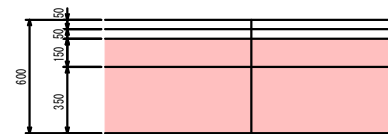


表 層 : 密粒度As (13)	t= 5cm
基 層 : 粗粒度As (20)	t= 5cm
上層路盤 : 粒度調整砕石 (M-40)	t=15cm
下層路盤 : 再生クラッシャーラン (RC-40)	t=35cm
計 60cm	

支 線

工事名	東海岸 1 号線道路築造工事 (第 4 工区)		
図面名	標準断面図 (1 号線支線)		
年月日	令和 8 年 10 月		
縮 尺	図 示	図面番号	14/33
会社名			
事業者名	下松市農林水産課		

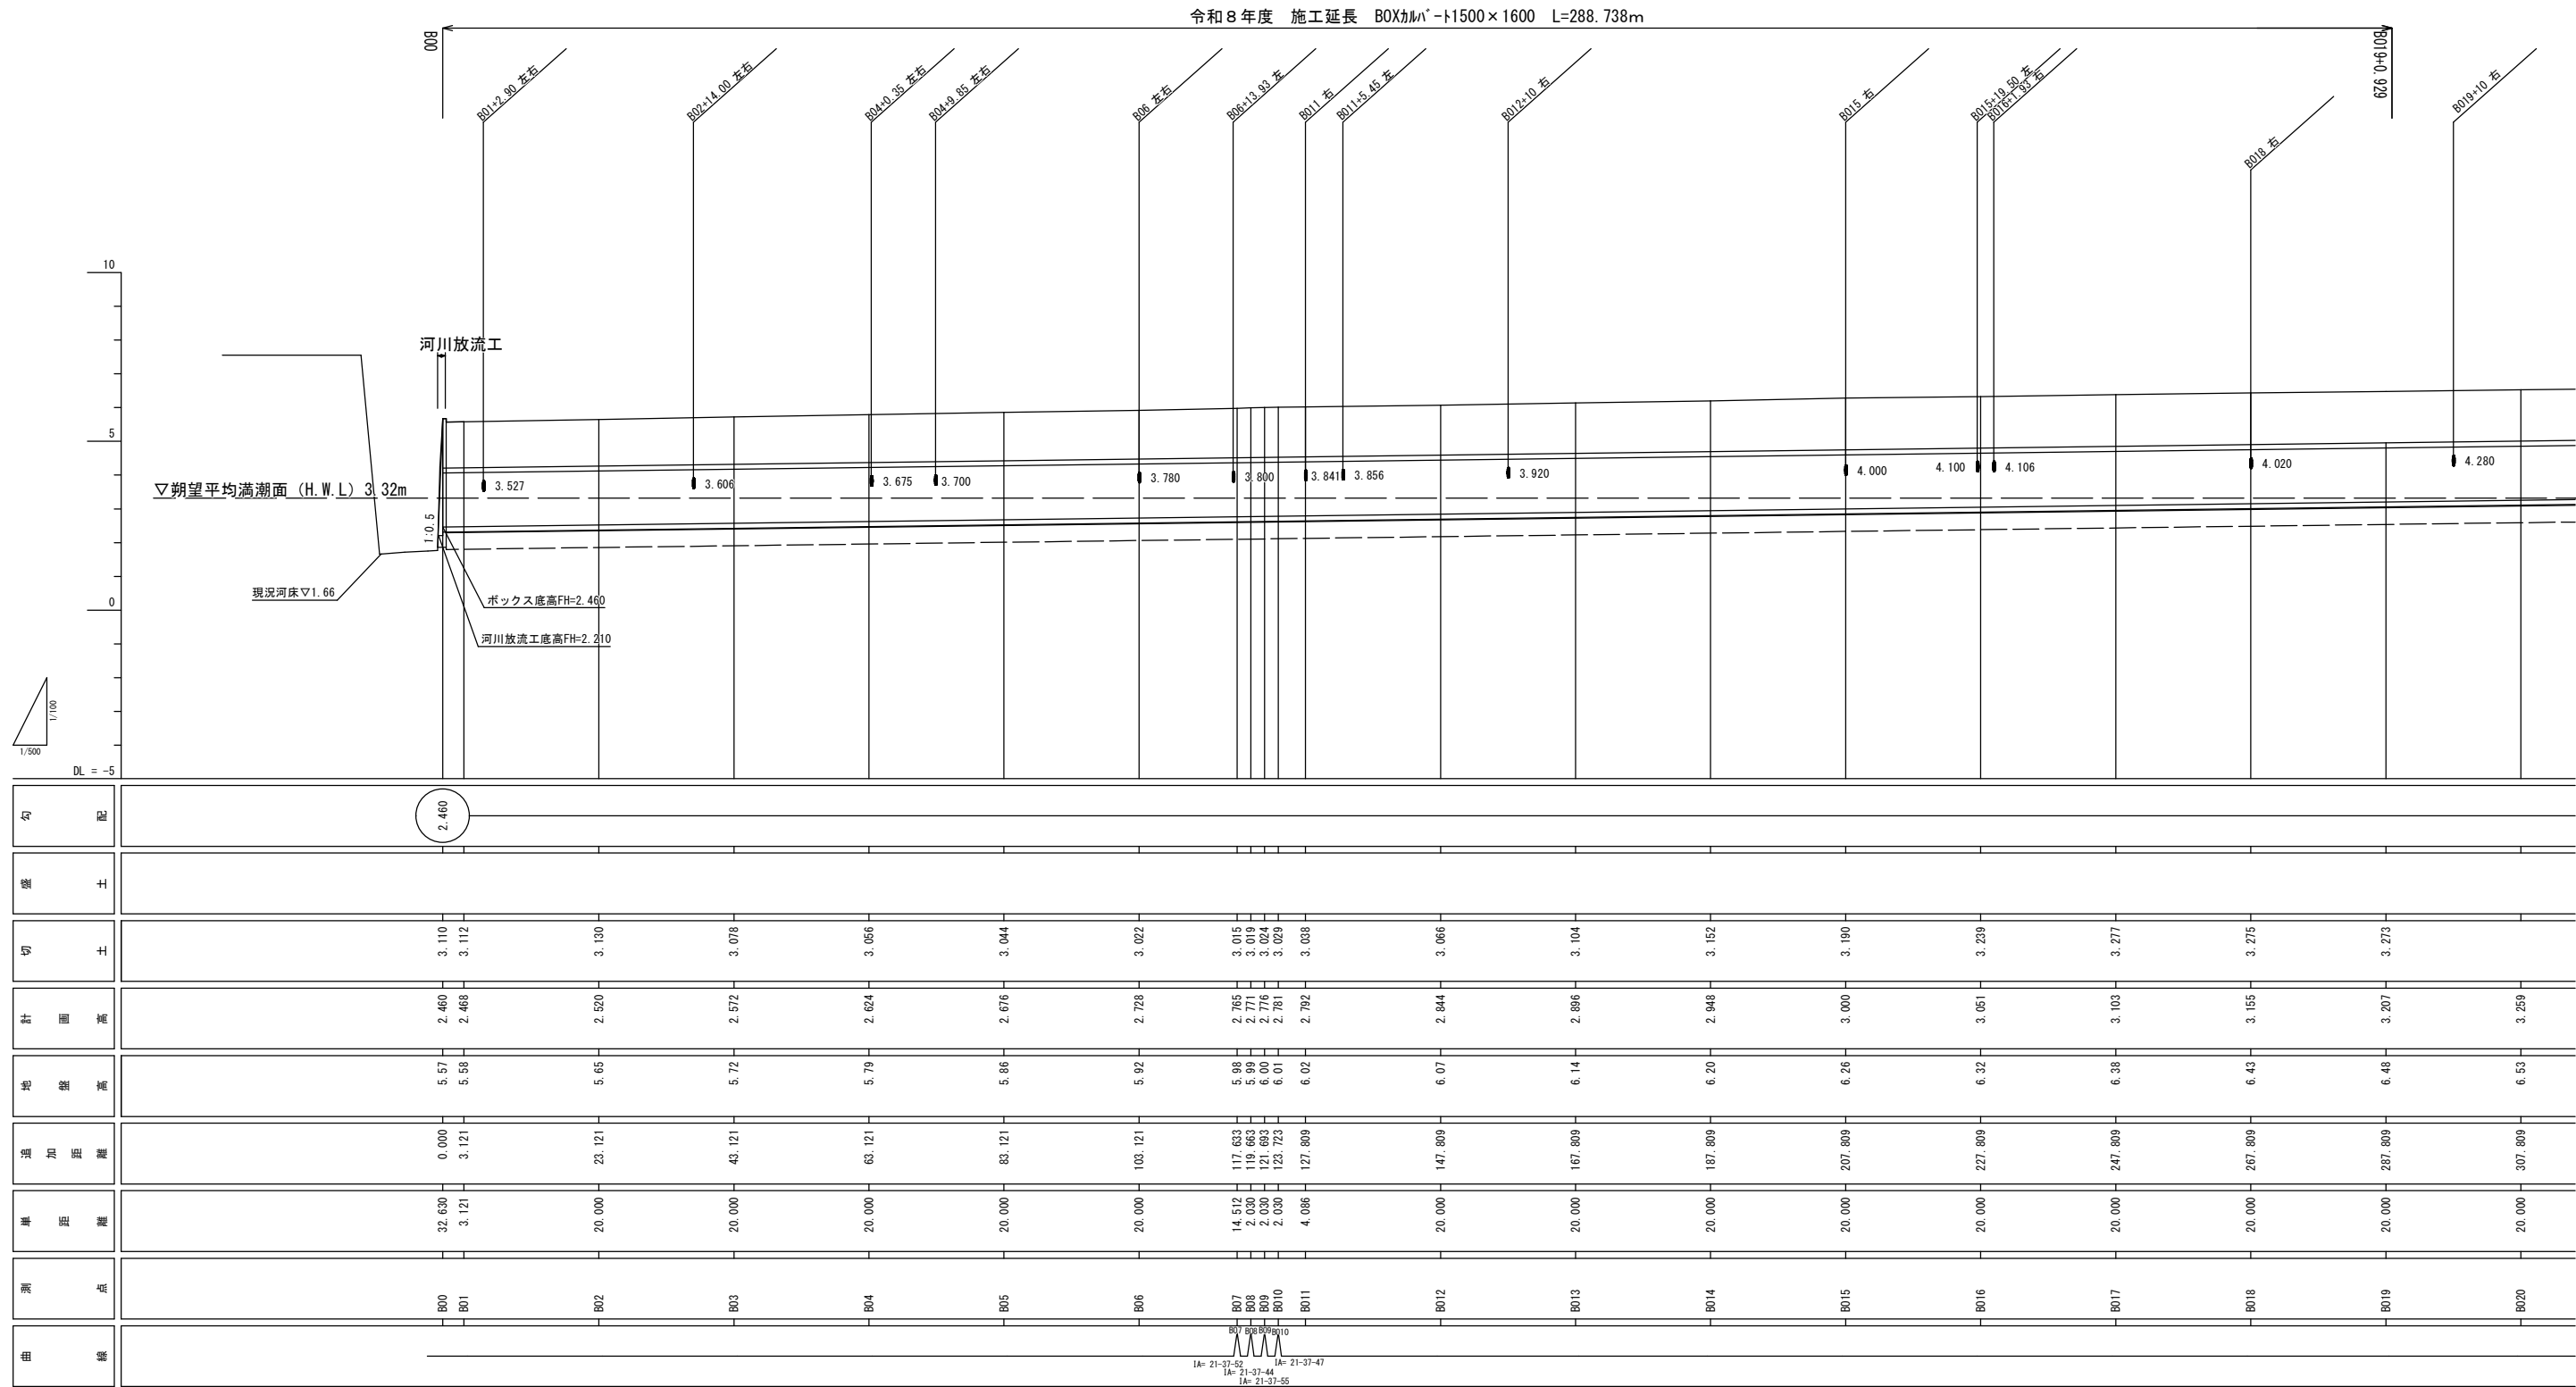


工事名	東海岸1号線道路築造工事（第4工区）		
図面名	BOX水路図縦断面1（B0～B019）		
年月日	令和8年10月		
縮尺	図示	図面番号	15/33
会社名			
事業者名	下松市農林水産課		


標高値＝基本水準面 (CDL)

プレキャストボックス構造図(参考図)

TBコーキング 工法 B1500×H1600

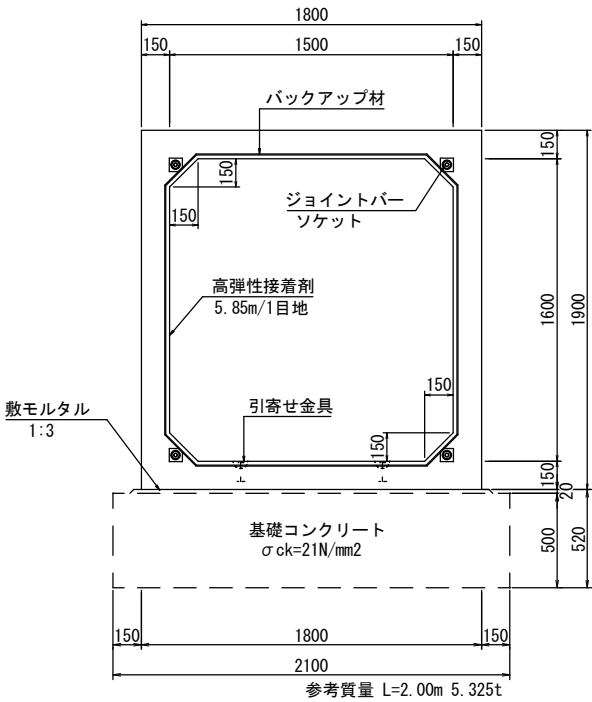


接 合 部 詳 細 図
(コーキング工法)

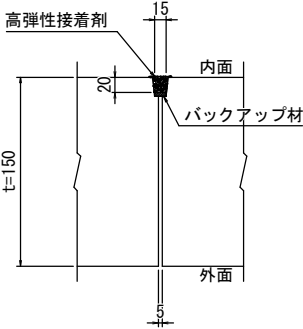

* 液状化には対応した目地形状では、有りません


横穴加工防護コンクリート詳細図

横穴L450×h450 断面図

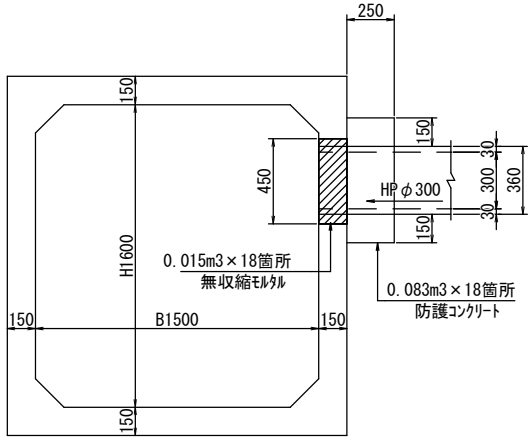

横穴加工防護コンクリート詳細図


横穴L450×h450 側面図

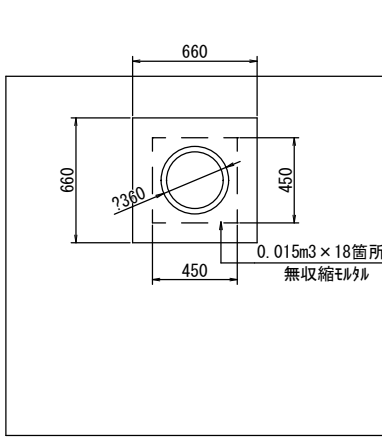

* 横穴加工は左岸、右岸に有りますが形状は同一です。


頂版穴加工 平面図

φ 600

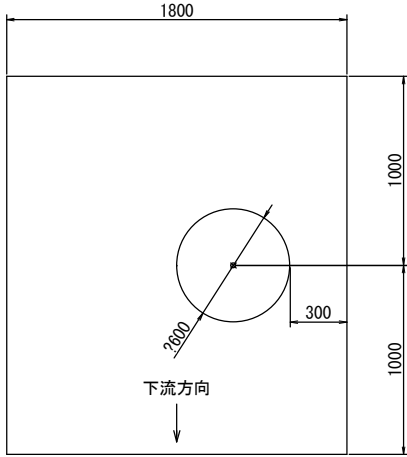

頂版穴加工 断面図

φ 600

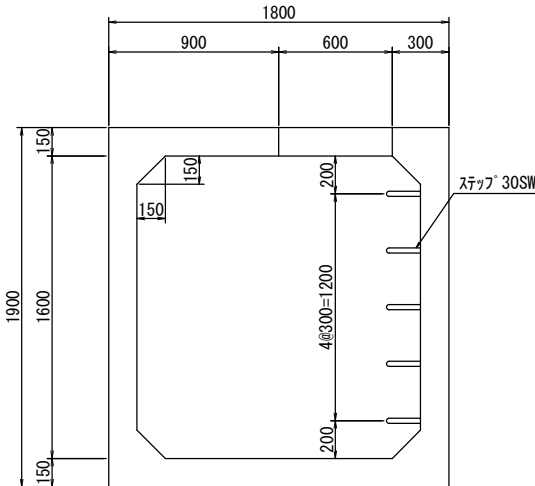

* 下流側より見た断面図

材 料 表 (10.0m当り)

名 称	計 算 式	数 量	単 位	備 考
敷モルタル	$0.020 \times 1.900 \times 10.0$	0.380	m3	t=20mm
基礎コンクリート	$0.500 \times 2.100 \times 10.0$	10.50	m3	t=500mm
同 上 型 枠	$0.500 \times 2 \times 10.0$	10.00	m2	t=500mm

材 料 表 (1箇所当り)


名 称	計 算 式	数 量	単 位	備 考
無収縮モルタル	$(0.45 \times 0.45 - 0.18 \times 0.18 \times \pi) \times 0.15$	0.015	m3	
防護コンクリート	$(0.66 \times 0.66 - 0.18 \times 0.18 \times \pi) \times 0.25$	0.083	m3	
同上型枠	$0.66 \times 0.66 - 0.18 \times 0.18 \times \pi$	0.994	m2	

数量表 BOX布設 延長288.738m

名 称	規 格 , 寸 法	数量	単位	摘 要
ボックスカルバート 塩害対策区間	1500×1600×2000	126	本	標準品
	1500×1600×2000	2	本	頂版穴加工 φ 600, ステップ×5本
	1500×1600×2000	2	本	頂版穴加工 φ 600, ステップ×5本, 横穴L450×h450 (右岸側)
	1500×1600×2000	5	本	横穴L450×h450 (左岸側, 右岸側)
	1500×1600×2000	5	本	横穴L450×h450 (左岸側)
	1500×1600×1805/1461	1	本	片斜切, 横穴L450×h450 (右岸側)
	1500×1600×1187/ 843	7	本	片斜切
ジョイントバー	4×147箇所	588	本	(147ジョイント)
高弾性接着剤 (コーキング 工法)	5.85m×147	860	m	860m/14m=62缶 14m/缶 (6kg)

* T-25設計, 土被り0.60m~1.60m


工事名	東海岸1号線道路築造工事 (第4工区)		
図面名	プレキャストボックス詳細図		
年月日	令和8年10月		
縮尺	S=1/20	図面番号	16/33
会社名			
事業者名	下松市農林水産課		

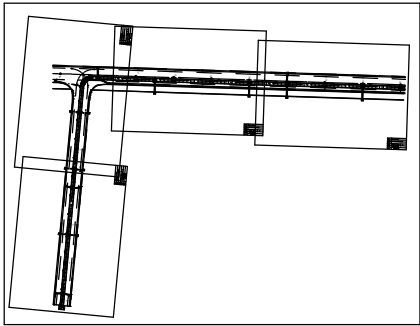

プレキャストボックス割付平面図

B1500×H1600


1 / 4

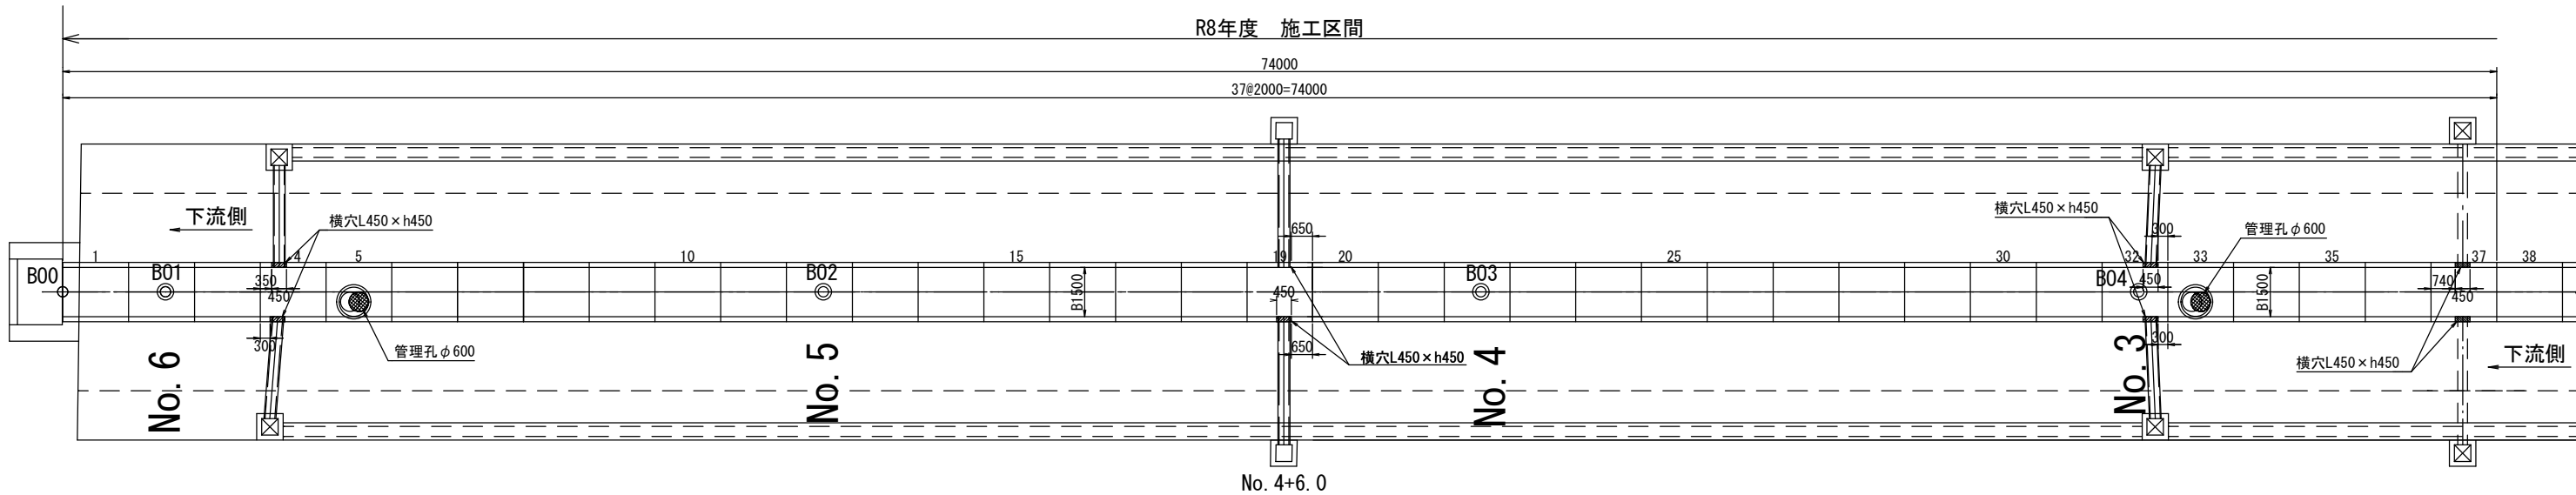


プレキャストボックス割付縦断図

B1500×H1600


1 / 4

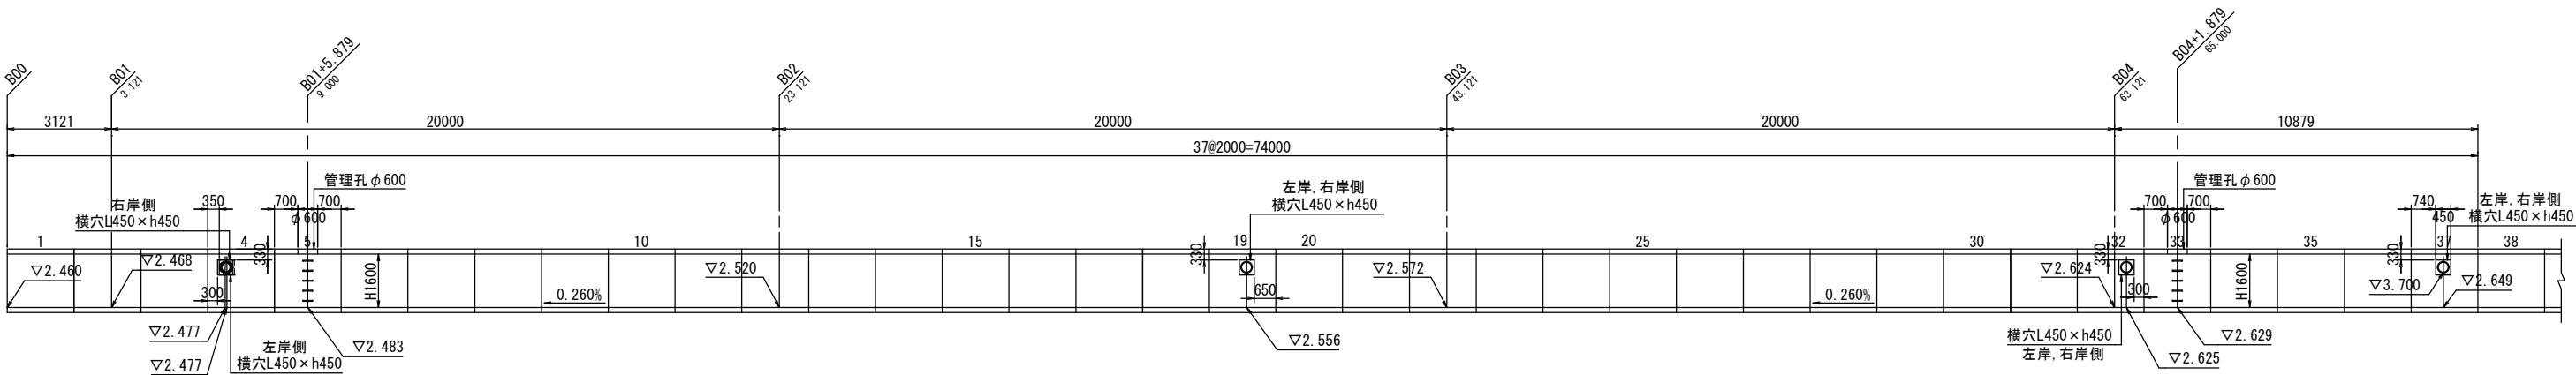


工事名	東海岸1号線道路築造工事（第4工区）		
図面名	プレキャストボックス割付図1		
年月日	令和8年10月		
縮尺	S=1/100	図面番号	17/33
会社名			
事業者名	下松市農林水産課		

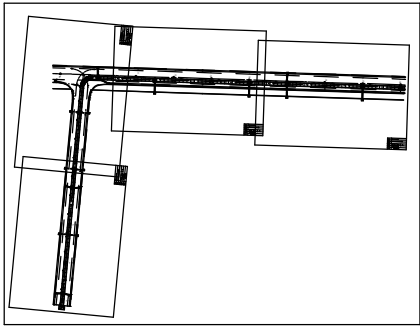


プレキャストボックス割付平面図
B1500×H1600 2 / 4

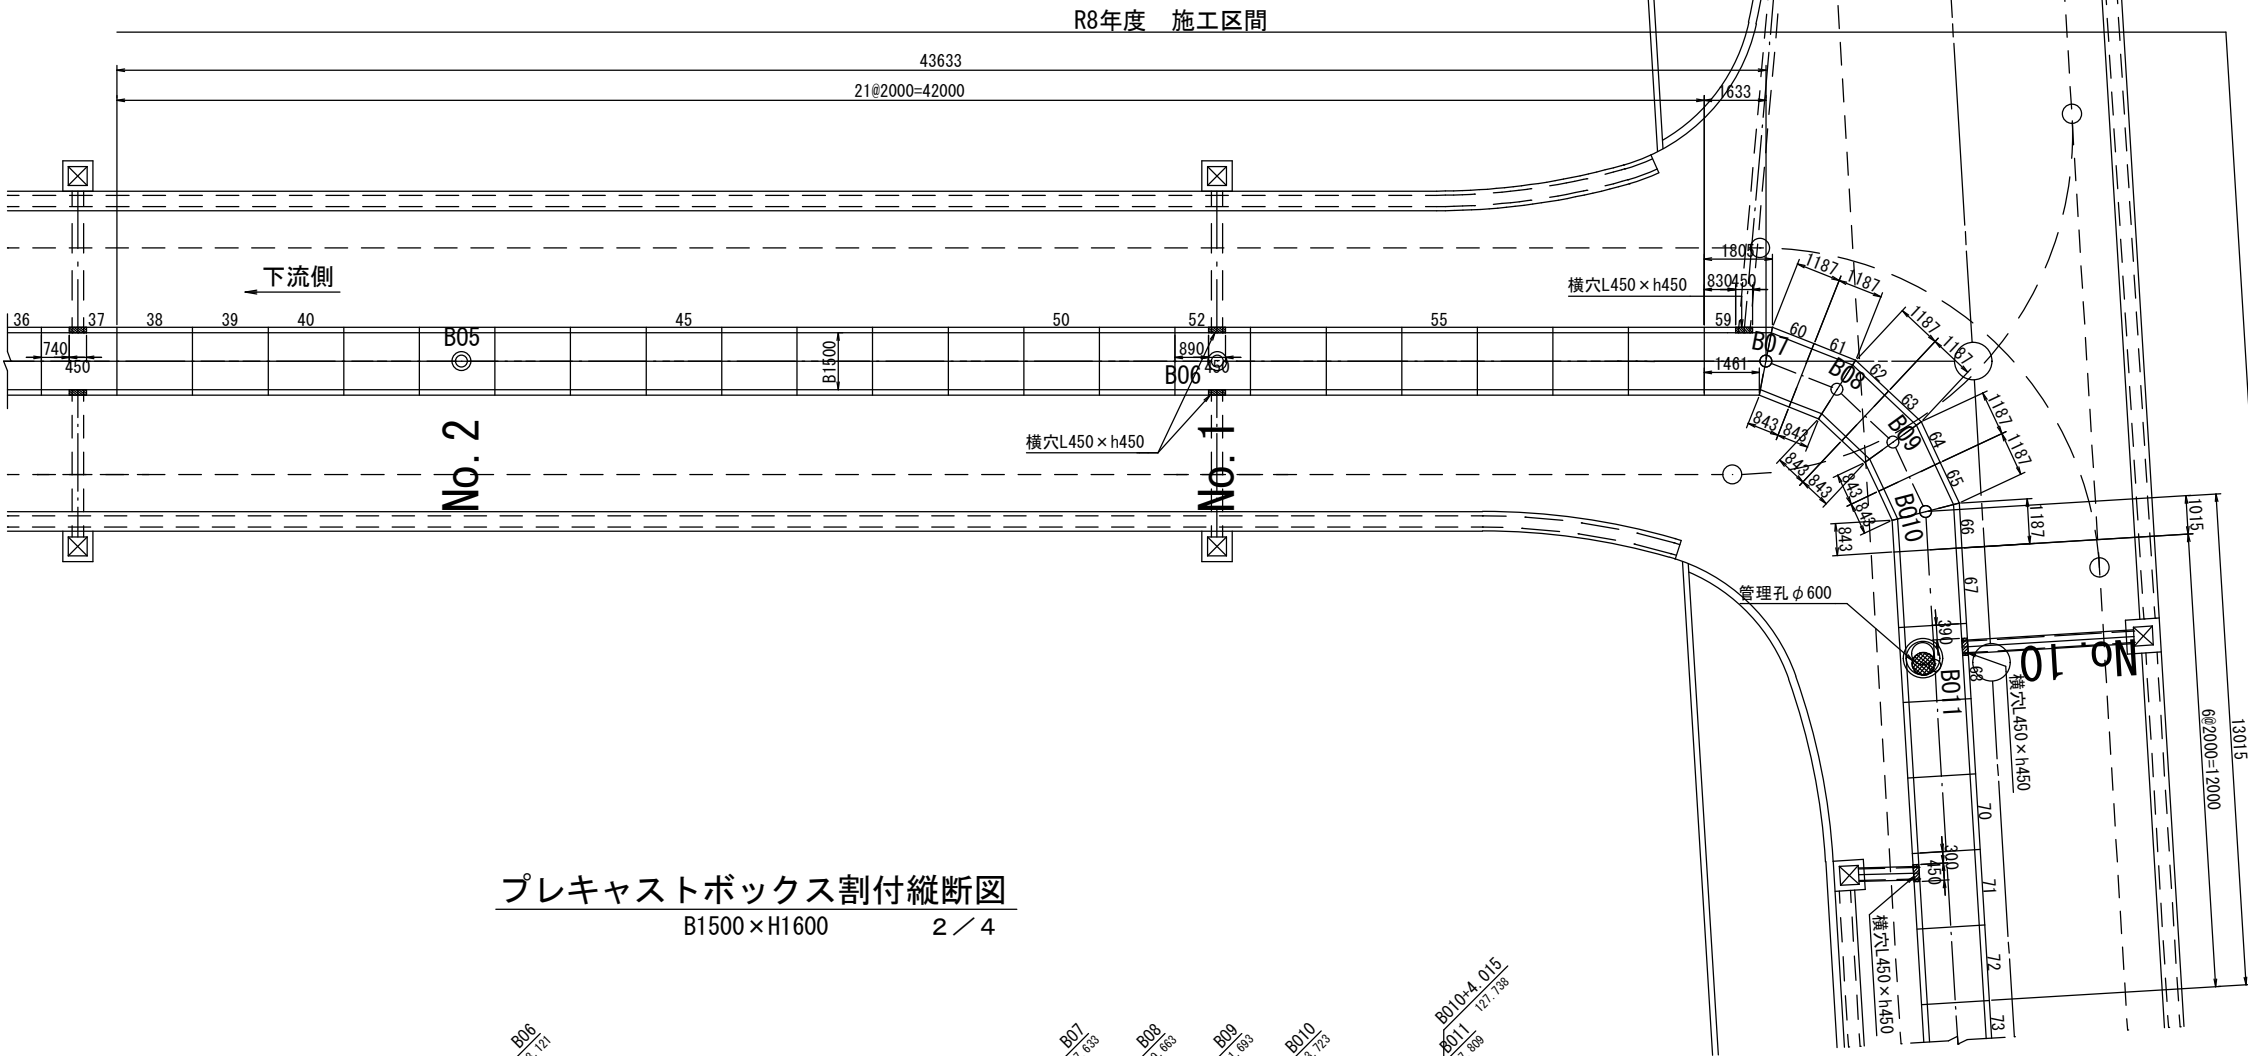


プレキャストボックス割付縦断面図
B1500×H1600 2 / 4

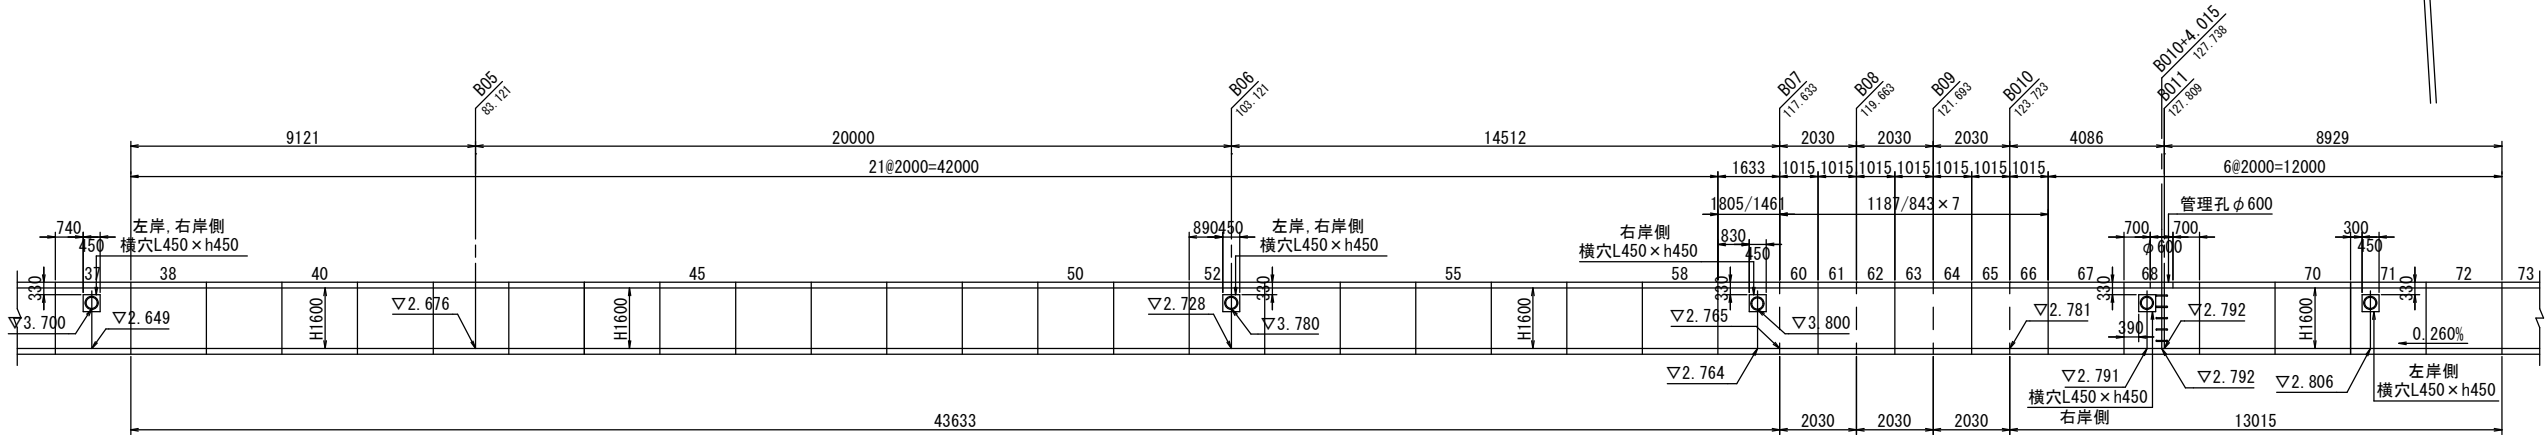


工事名	東海岸1号線道路築造工事（第4工区）		
図面名	プレキャストボックス割付図2		
年月日	令和8年10月		
縮尺	S=1/100	図面番号	18/33
会社名			
事業者名	下松市農林水産課		

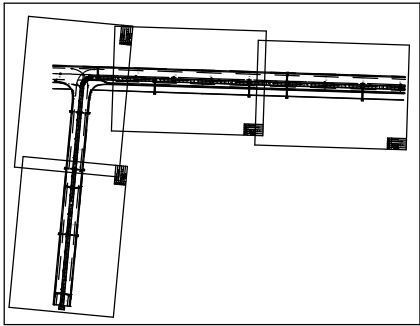


プレキャストボックス割付平面図
B1500×H1600 3 / 4

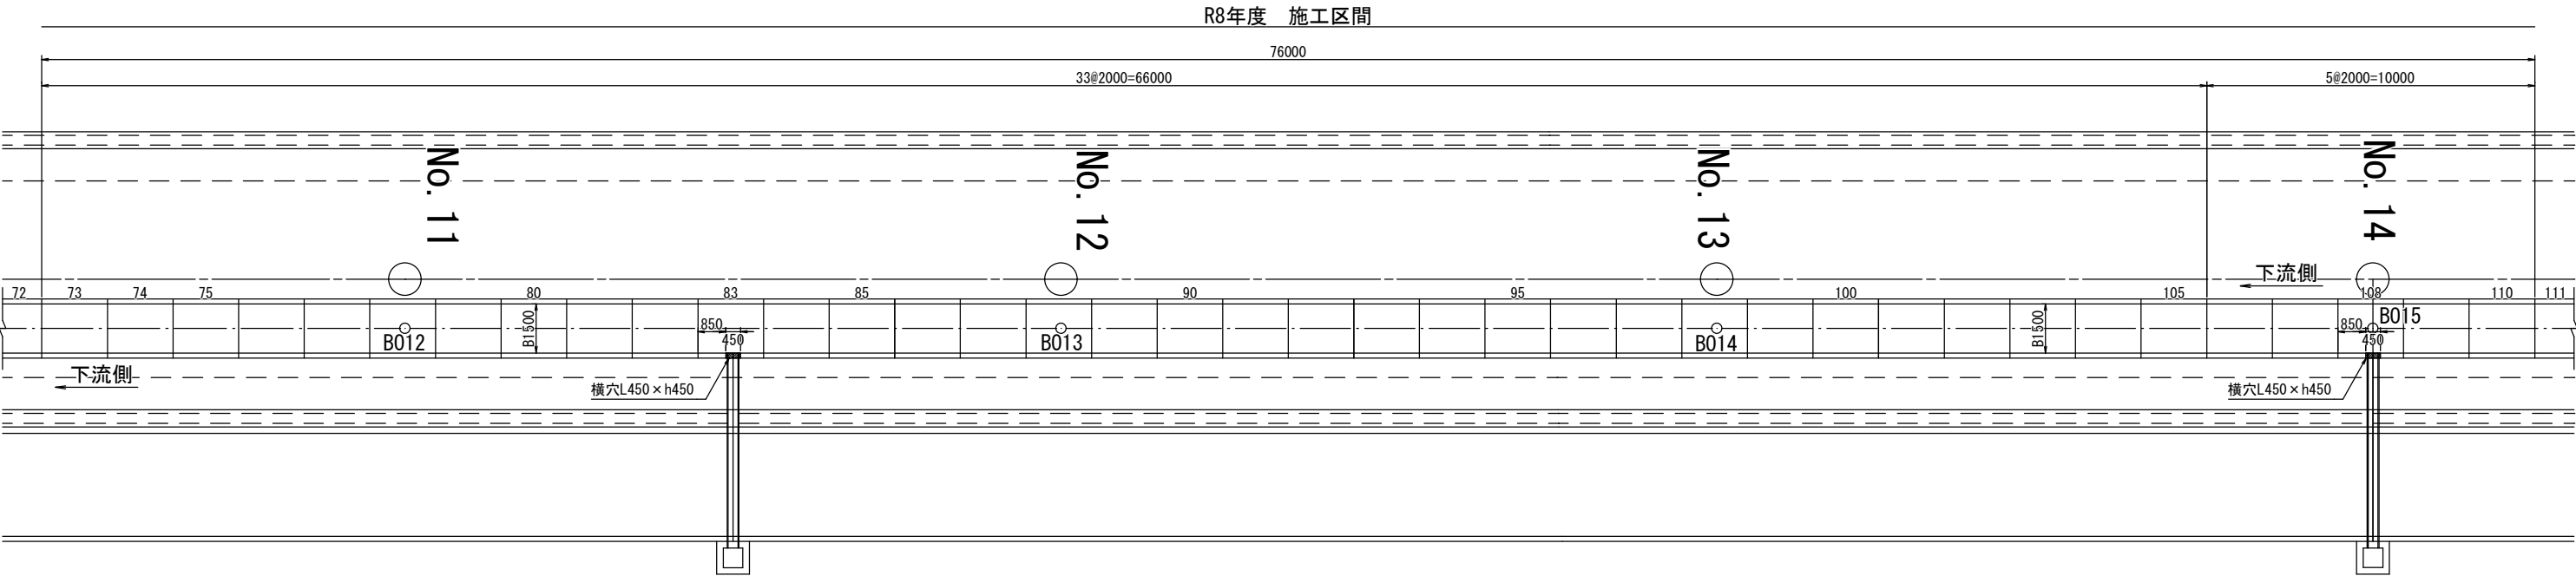

プレキャストボックス割付縦断図
B1500×H1600 3 / 4

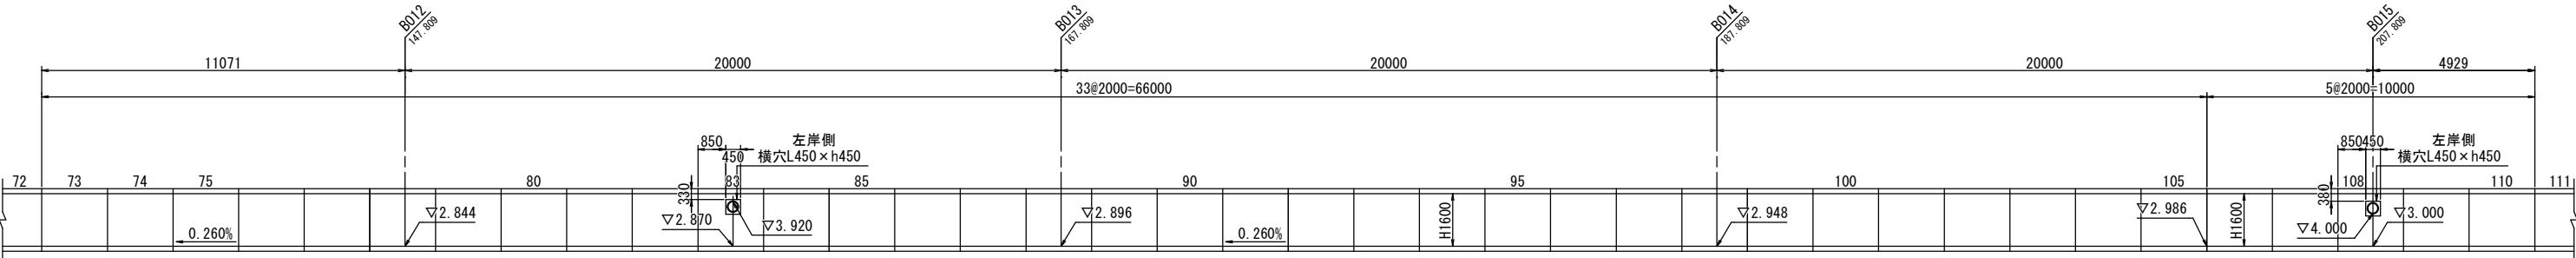


工事名	東海岸1号線道路築造工事（第4工区）		
図面名	プレキャストボックス割付図3		
年月日	令和8年10月		
縮尺	S=1/100	図面番号	19/33
会社名			
事業者名	下松市農林水産課		

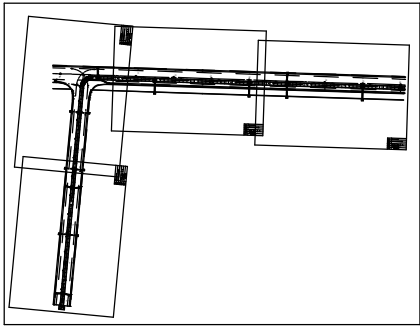


プレキャストボックス割付平面図

B1500×H1600 4 / 4

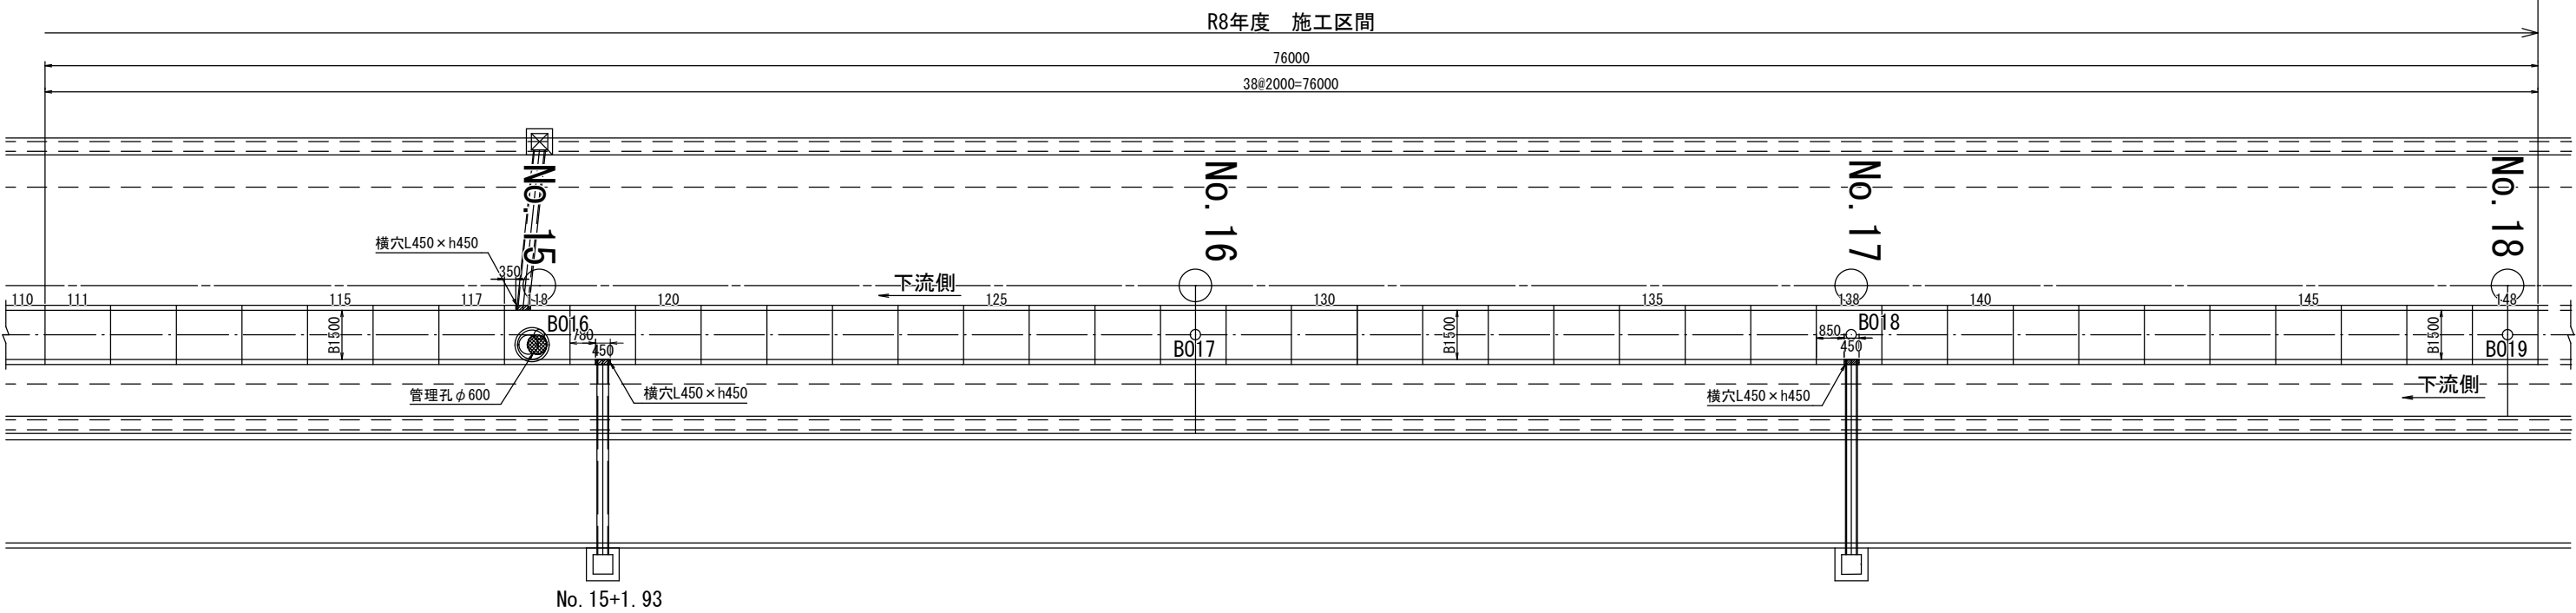



プレキャストボックス割付縦断図

B1500×H1600 4 / 4

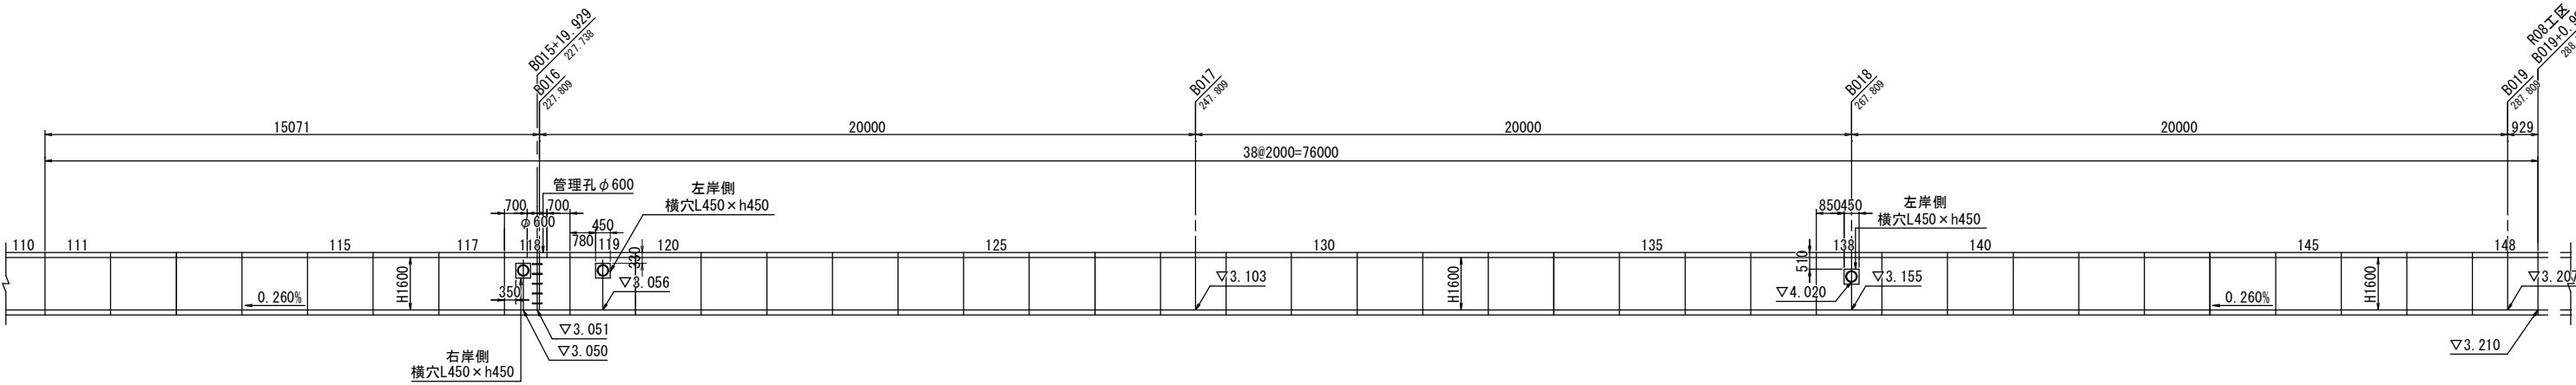

工事名	東海岸1号線道路築造工事（第4工区）		
図面名	プレキャストボックス割付図4		
年月日	令和8年10月		
縮尺	S=1/100	図面番号	20/33
会社名			
事業者名	下松市農林水産課		

管理孔組立図

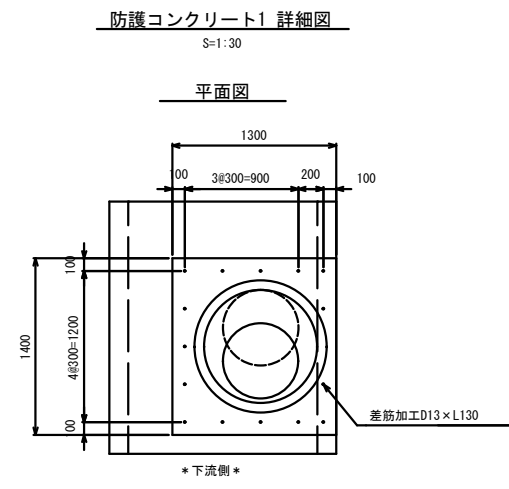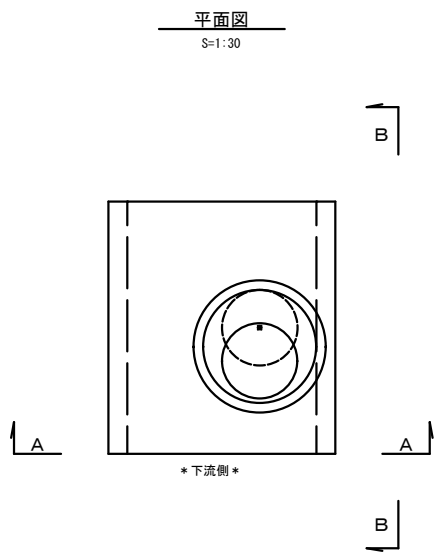


材料表 (1箇所当り)

種別	規格	単位	数量
防護コンクリート	$\sigma_{ck}=18N/mm^2$	m ³	0.191
型枠	小型構造物	m ²	1.080
差筋加工	D13×L130	本	15

・差筋加工が本体配筋に影響する場合は、
必要本数を確保しピッチを変更します

測点	MH天端高	BOX天端高
B01+5.879	5.600	4.233
B04+1.879	5.797	4.379
B010+4.015	6.020	4.542
B015+19.929	6.320	4.801

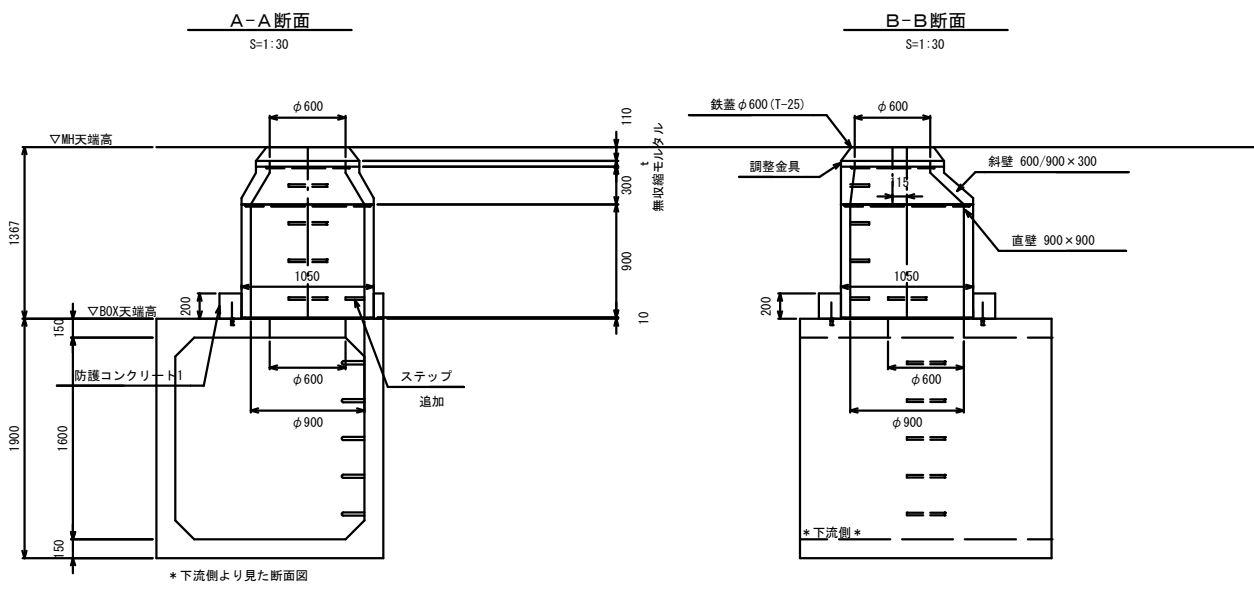

B01+5.879

材料表 (組立マンホール:内径900mm 1箇所当り)

種別	規格	単位	数量	備考
鉄蓋	T-25 φ600	組	1	雨水用、受枠共
はしご	転落防止装置 かぎ付	個	1	
斜壁	600/900×300	個	1	参考質量230kg
直壁	900×900	個	1	参考質量520kg
無収縮モルタル		m ³	0.012	t=47
ステップ	W300	個	1	追加取付分

B04+1.879

材料表 (組立マンホール:内径900mm 1箇所当り)

種別	規格	単位	数量	備考
鉄蓋	T-25 φ600	組	1	雨水用、受枠共
はしご	転落防止装置 かぎ付	個	1	
調整リング	600×50	個	1	参考質量30kg
斜壁	600/900×300	個	1	参考質量230kg
直壁	900×900	個	1	参考質量520kg
無収縮モルタル		m ³	0.012	t=48
ステップ	W300	個	1	追加取付分

B010+4.015

材料表 (組立マンホール:内径900mm 1箇所当り)

種別	規格	単位	数量	備考
鉄蓋	T-25 φ600	組	1	雨水用、受枠共
はしご	転落防止装置 かぎ付	個	1	
調整リング	600×100	個	1	参考質量90kg
斜壁	600/900×300	個	1	参考質量230kg
直壁	900×900	個	1	参考質量520kg
無収縮モルタル		m ³	0.014	t=58
ステップ	W300	個	1	追加取付分

B015+19.929

材料表 (組立マンホール:内径900mm 1箇所当り)


種別	規格	単位	数量	備考
鉄蓋	T-25 φ600	組	1	雨水用、受枠共
はしご	転落防止装置 かぎ付	個	1	
調整リング	600×150	個	1	参考質量90kg
斜壁	600/900×300	個	1	参考質量230kg
直壁	900×900	個	1	参考質量520kg
無収縮モルタル		m ³	0.012	t=49
ステップ	W300	個	1	追加取付分

工事名	東海岸1号線道路築造工事（第4工区）		
図面名	マンホール構造図1		
年月日	令和8年10月		
縮尺	1:30	図面番号	21/33
会社名			
事業者名	下松市農林水産課		

構造図(1)

歩車道境界ブロック (H-200)


S=1/20

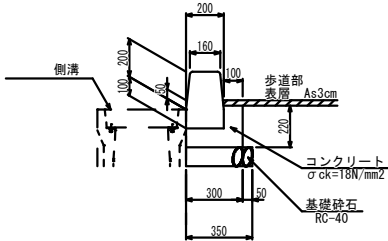

材料表					10m当り	
名 称	種 別	単位	数 量			
コンクリート	$\sigma_{ck}=18N/mm^2$	m ³	0.420			
型 枠	一般型枠, 小型構造物	m ²	2.200			
基礎砕石	RC-40 t=100	m ³	3.500			
境界ブロック	160/200×300×600	個	16.5			


歩車道境界ブロック (歩道巻込み部)

S=1/20

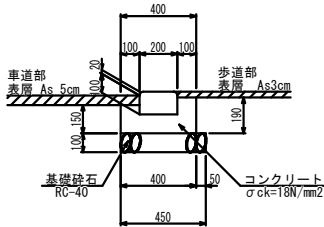

材料表					10m当り	
名 称	種 別	単位	数 量			
コンクリート	$\sigma_{ck}=18N/mm^2$	m ³	0.540			
型 枠	一般型枠, 小型構造物	m ²	3.400			
基礎砕石	RC-40 t=100	m ³	4.500			
境界ブロック	200×120×600	個	16.5			


乗り入れ用
歩車道境界ブロック (H-200)

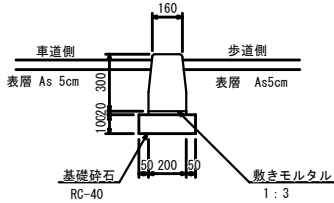

材料表					10m当り	
名 称	種 別	単位	数 量			
基礎砕石	RC-40 t=100	m ³	3.000			
境界ブロック	160/200×300×600	個	16.5			

地先境界ブロック (150×150×600)


S=1/10

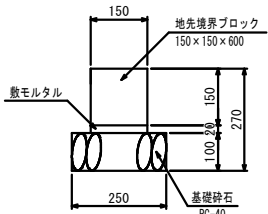

材料表					10m当り	
名 称	種 別	単位	数 量			
基礎砕石	RC-40 t=100	m ³	2.500			
敷モルタル	1:3	m ²	0.030			
地先境界ブロック	150×150×600	個	16.5			

地先境界コンクリート


S=1/20

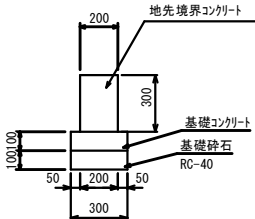

地先境界コンクリート					10m当り	
種 別	数 量					
基礎砕石 t=10cm	3.00	m ²				
コンクリート	0.90	m ³				
型枠	8.00	m ³				

大型車乗り入れ部

S=1/50

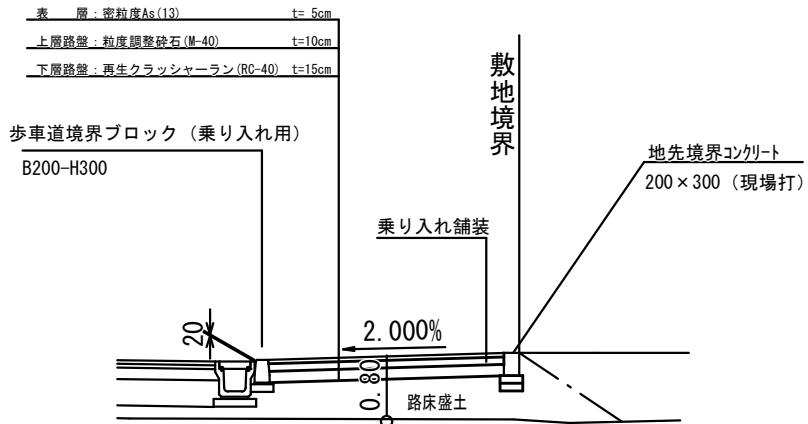


工事名	東海岸1号線道路築造工事(第4工区)		
図面名	構造図(1)		
年月日	令和8年10月		
縮尺	図示	図面番号	22/33
会社名			
事業者名	下松市農林水産課		

標高値＝基本水準面(CDL)

構造図(2)

PU3-300×300側溝

S=1/20

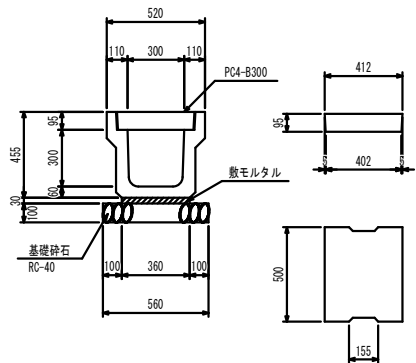


材料表				10m当り	
名 称	種 別	単位	数 量		
基礎碎石	RC-40 t=100	m ²	5.600		
敷モルタル	1:3	m ²	0.108		
目地モルタル	1:3	m ²	0.002		
PU3型側溝	B300-H300	個	5.0		
側溝蓋	PC4-B300	枚	19.0		
グレーチング蓋		枚	1.0		

※10m/1ヶ所グレーチング蓋(L=500)を設置する事。

管渠工(P1-RC1-D300)

S=1/20

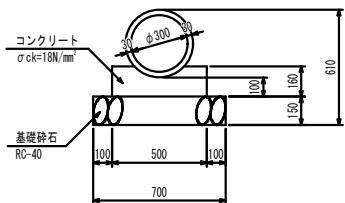


材料表				10m当り	
名 称	種 別	単位	数 量		
コンクリート	σck=18N/mm ²	m ²	0.688		
型 枠	一般型枠, 小型構造物	m ²	3.200		
基礎碎石	RC-40 t=150	m ²	7.000		
ヒューム管	φ300	枚	5.0		

1号集水樹(G1-B500-L500-H800)

S=1/20


No. 0-5. 5(右側)

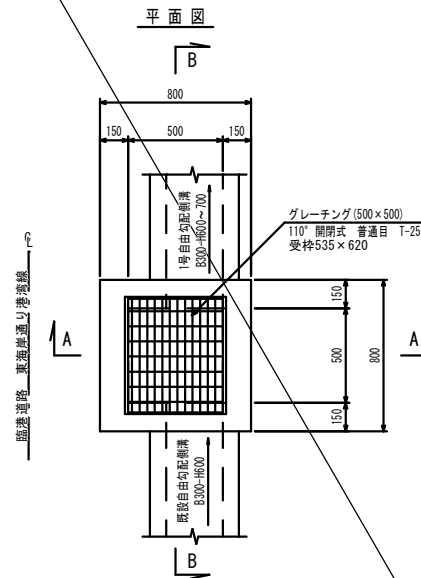

材料表				1基当り	
名 称	種 別	単位	数 量		
コンクリート	σck=18N/mm ²	m ²	0.374		
型 枠	一般型枠, 小型構造物	m ²	4.872		
基礎碎石	RC-40 t=150	m ²	0.810		
グレーチング(500×500)	110° 開閉式 普通目 T-25	枚	1		

重圧管(D600)


S=1/20

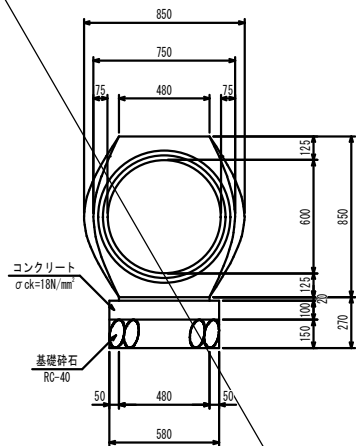


材料表				10m当り	
名 称	種 別	単位	数 量		
基礎碎石	RC-40 t=150	m ²	5.800		
基礎コンクリート	σck=18N/mm ²	m ²	0.580		
基礎型枠	一般型枠, 小型構造物	m ²	2.000		
敷モルタル	1:3	m ²	0.096		
重圧管	φ600	本	5.0		

交差点横断管縦断面図


S=1/100

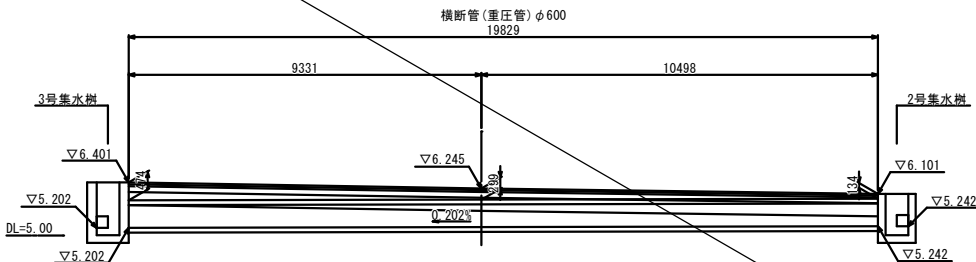

A-A断面

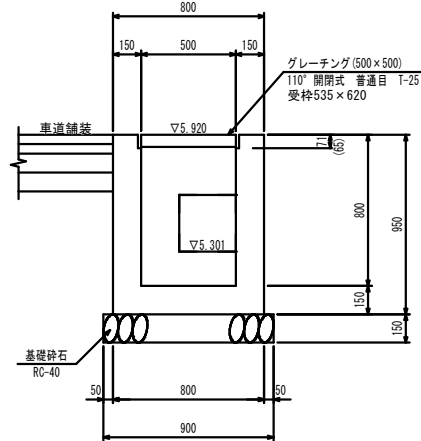

B-B断面

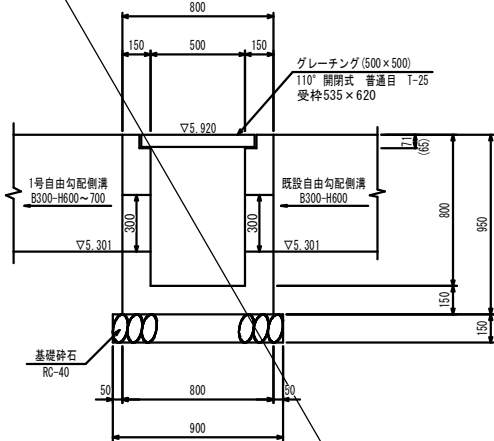

工事名	東海岸1号線道路築造工事(第4工区)		
図面名	構造図(2)		
年月日	令和8年10月		
縮尺	図示	図面番号	23/33
会社名			
事業者名	下松市農林水産課		


標高値=基本水準面(CDL)

構造図 (3)

2号集水桝 (G1-B600-L1100-H1100)


No. 0+7. 9 (右側)

平面図

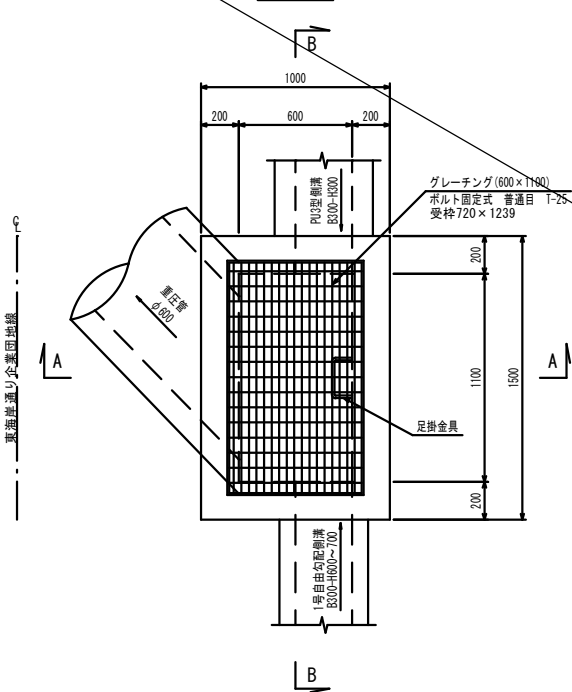


材料表			
名 称	種 別	単 位	数 量
コンクリート	$\sigma_{ck}=18N/mm^2$	m ³	1.105
型 枠	一般型枠 小型構造物	m ²	10.414
基礎碎石	RC-40 t=200	m ²	1.760
グレーチング (600×1100)	ボルト固定式 普通目 T-25 受枠720×1239	枚	1
足掛金具		個	2

A-A断面

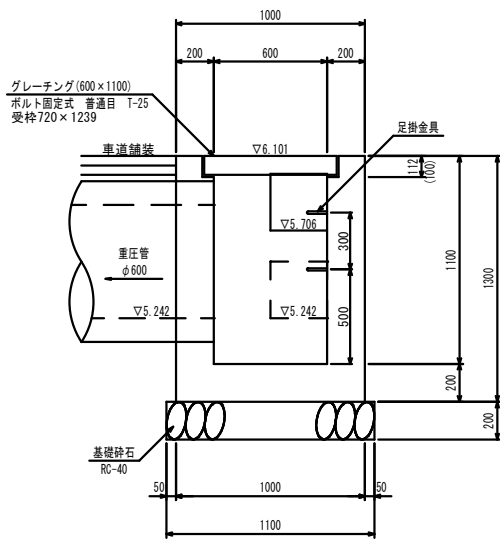


B-B断面

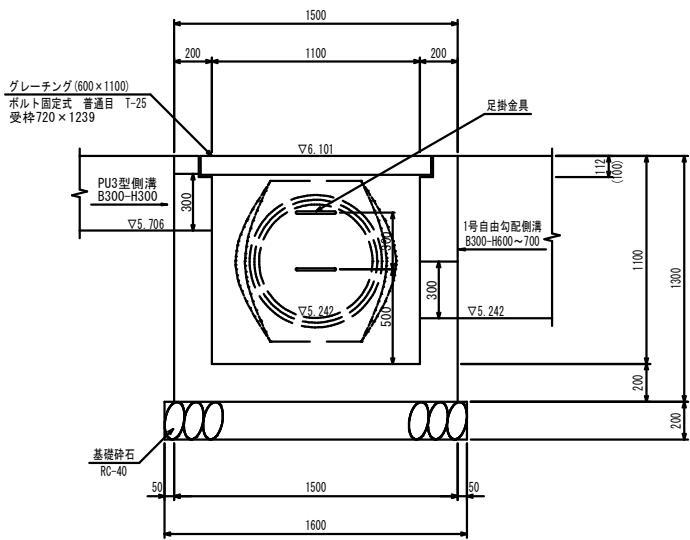

3号集水桝 (G1-B600-L1100-H1400)


No. 0+7. 9 (左側)

平面図

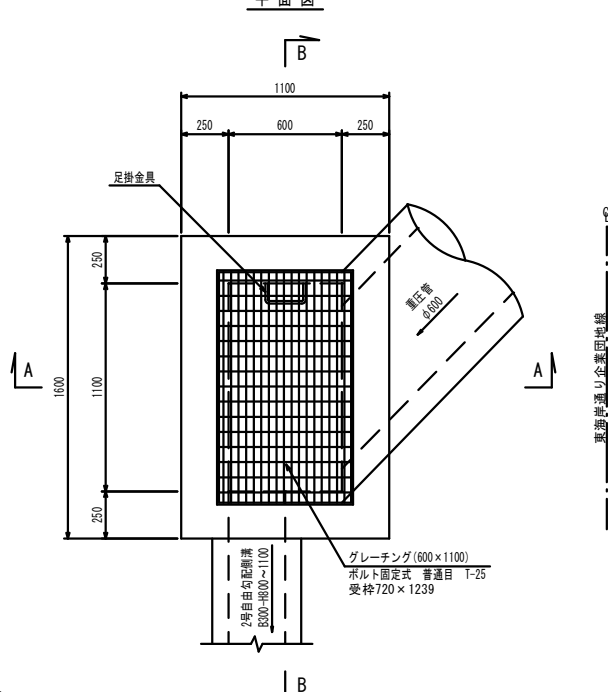


材料表			
名 称	種 別	単 位	数 量
コンクリート	$\sigma_{ck}=18N/mm^2$	m ³	1.845
型 枠	一般型枠 小型構造物	m ²	14.039
基礎碎石	RC-40 t=250	m ²	2.040
グレーチング (600×1100)	ボルト固定式 普通目 T-25 受枠720×1239	枚	1
足掛金具		個	3

A-A断面

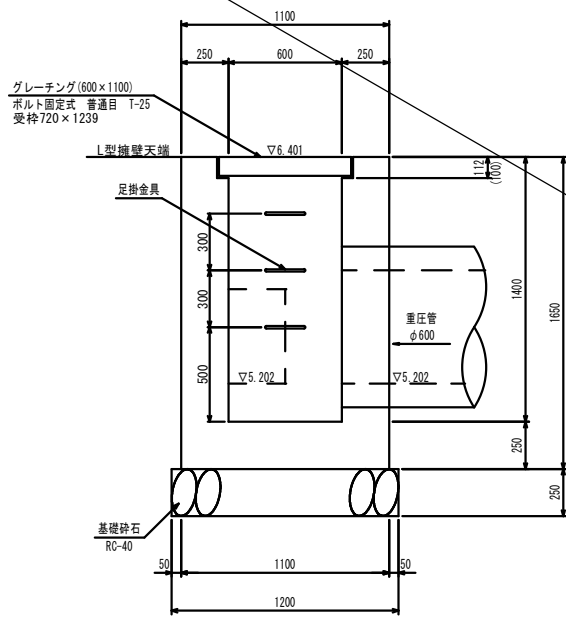

B-B断面

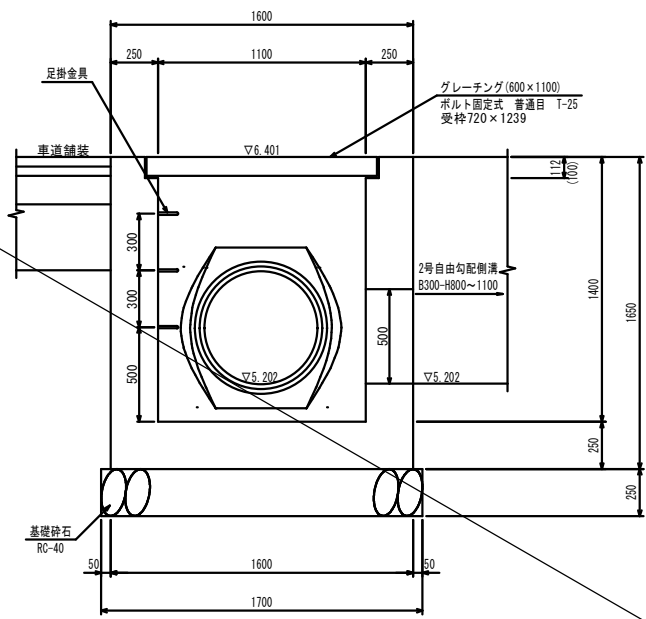

工事名	東海岸1号線道路築造工事 (第4工区)		
図面名	構造図 (3)		
年月日	令和8年10月		
縮尺	図示	図面番号	24/33
会社名			
事業者名	下松市農林水産課		


標高値 = 基本水準面 (CDL)

構造図 (4)

4号集水枧 (G1-B500-L500-H1100)


No. 0+2.9 (左側)

$S=1/20$

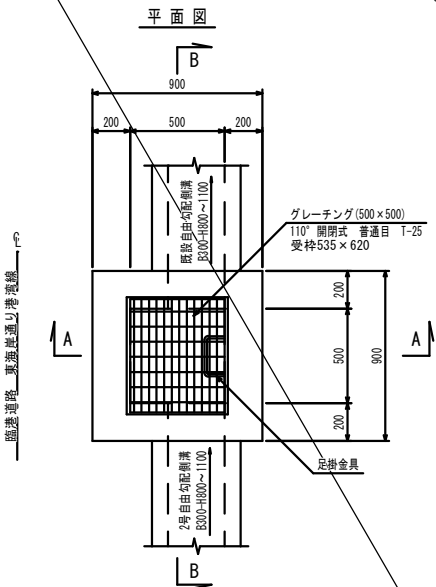


材料表			1基当り
名 称	種 別	単位	数 量
コンクリート	$\sigma_{ck}=18N/mm^2$	m ³	0.712
型 枠	一般型枠 小型構造物	m ²	7.222
基礎碎石	RC-40 t=200	m ³	1.000
グレーチング(500×500)	110° 開閉式 普通目 T-25	枚	1
足掛金具		個	2

A-A断面

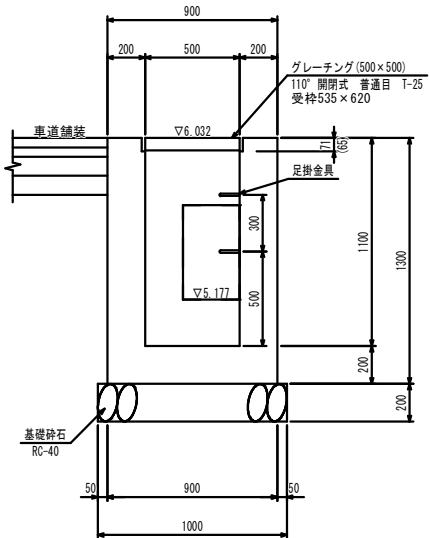


B-B断面

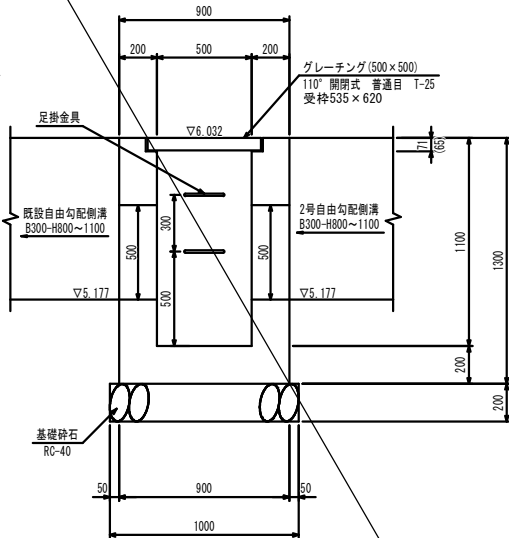

7号集水枰 (G1-B500-L500-H1200)


No. 8+17.4 (右側)

$S=1/20$

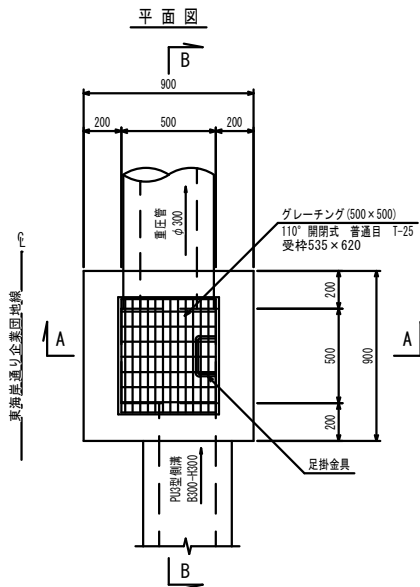


材料表			1基当り
名 称	種 別	単位	数 量
コンクリート	$\sigma_{ck}=30\text{N}/\text{mm}^2$	m ²	0.790
型 枠	一般型枠 小型構造物	m ²	7.658
基礎碎石	RC-40 t=200	m ²	1.000
グレーチング(500×500)	110° 開閉式 普通目 T-25	枚	1
足掛金具		個	3

A-A断面

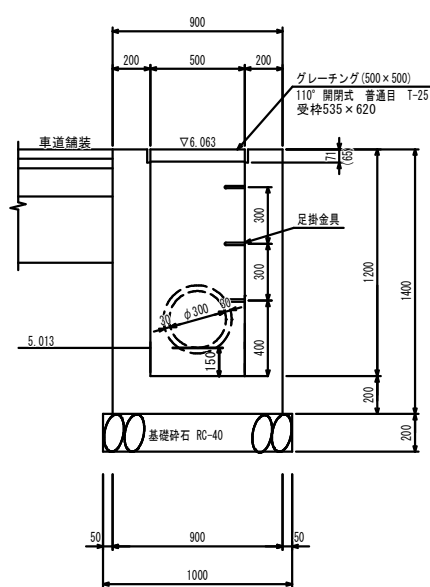


B-B断面

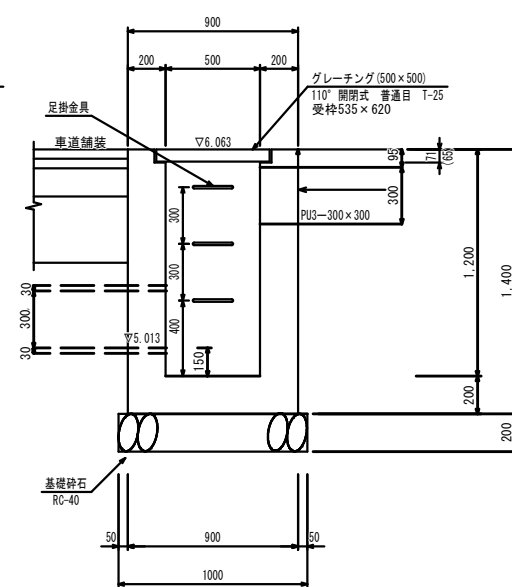

8号集水枰 (G1-B500-L500-H1150)


No. 10+3.9 (左側)

S=1/20

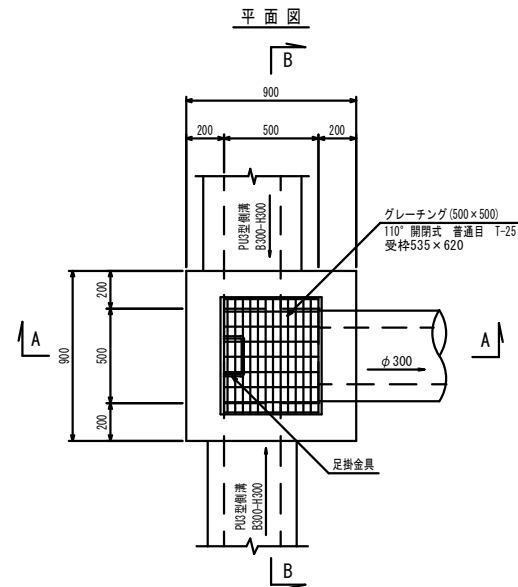


材料表		1基当り	
名 称	種 別	単位	数 量
コンクリート	$\sigma_{ck}=18N/mm^2$	m ²	0.744
型 枠	一般型枠 小型構造物	m ²	7.738
基礎砂石	RC-40 t=200	m ³	1.000
グレーチング(500×500)	110" 開閉式 普通目 T-25	枚	1
足掛金具		個	3

A-A断面

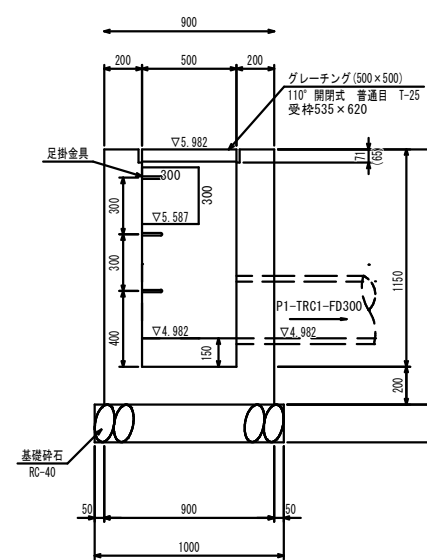

B-B断面

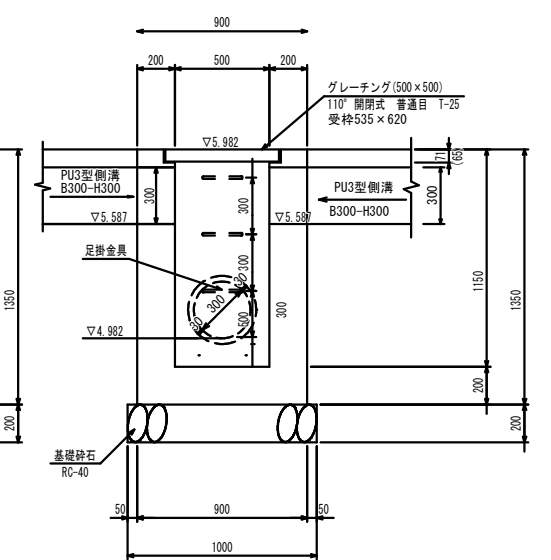


工事名	東海岸1号線道路築造工事（第4工区）		
図面名	構造図(4)		
年月日	令和8年10月		
縮尺	図示	図面番号	25/33
会社名			
事業者名	下松市農林水産課		

標高値 = 基本水準面 (CDL)

構造図(5)


14号集水桝 (G1-B500-L500-H1500)

No. 38+4. 1 (右側)

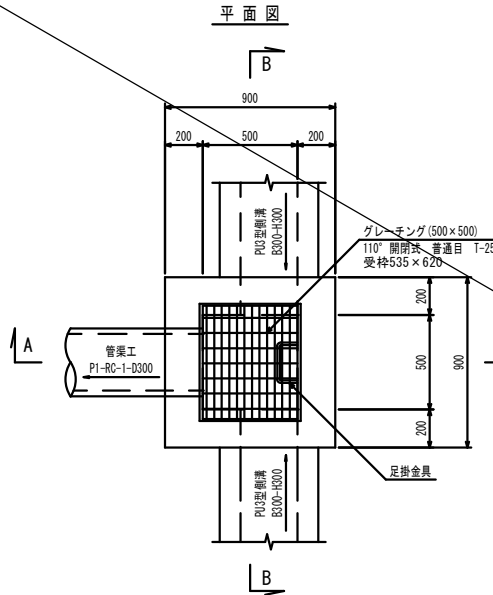


材料表				
名 称	種 別	単 位	数 量	1基当り
コンクリート	$\sigma_{ck}=18N/mm^2$	m ³	0.946	
型 枠	一般型枠 小型構造物	m ²	9.401	
基礎碎石	RC-40 t=200	m ²	1.000	
グレーチング (500×500)	110° 開閉式 普通目 T-25 受枠535×620	枚	1	
足掛金具		個	3	

A-A断面

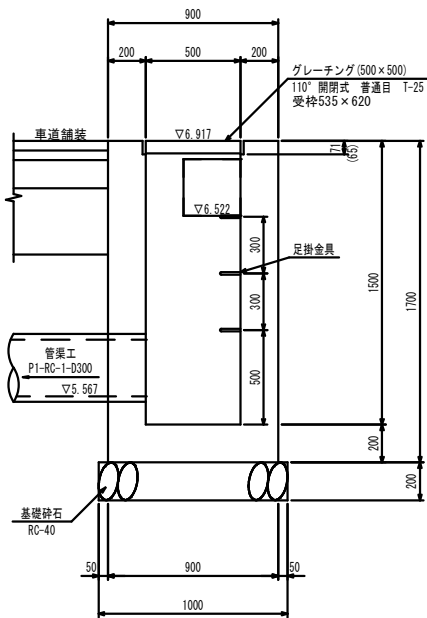


B-B断面

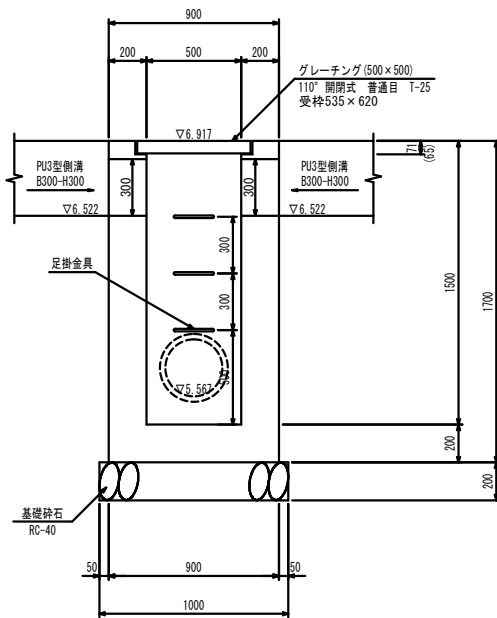


15号集水桝 (G1-B500-L500-H700)

No. 40+4. 1 (左側)

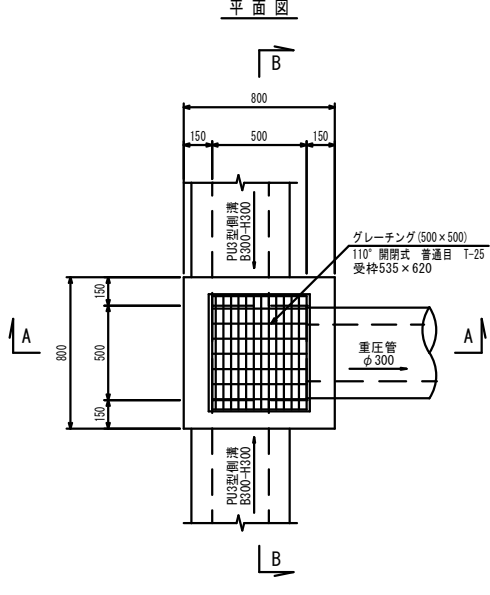


材料表				
名 称	種 別	単 位	数 量	1基当り
コンクリート	$\sigma_{ck}=18N/mm^2$	m ³	0.324	
型 枠	一般型枠 小型構造物	m ²	4.211	
基礎碎石	RC-40 t=150	m ²	0.810	
グレーチング (500×500)	110° 開閉式 普通目 T-25 受枠535×620	枚	1	

A-A断面

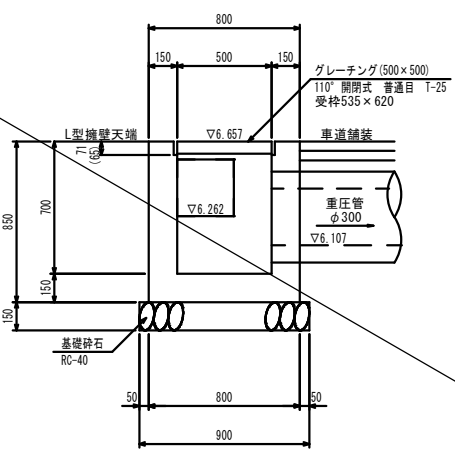



B-B断面

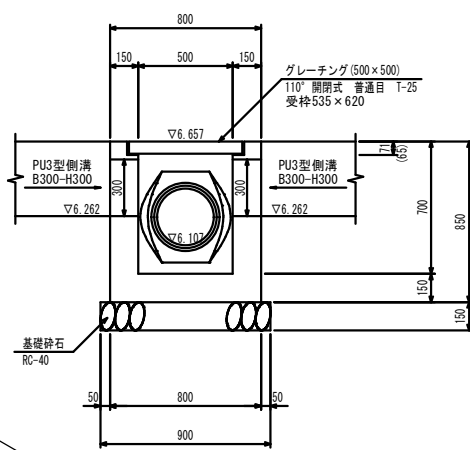

工事名	東海岸1号線道路築造工事 (第4工区)		
図面名	構造図(5)		
年月日	令和8年10月		
縮尺	図示	図面番号	26/33
会社名			
事業者名	下松市農林水産課		

標高値＝基本水準面 (CDL)

構造図(6)

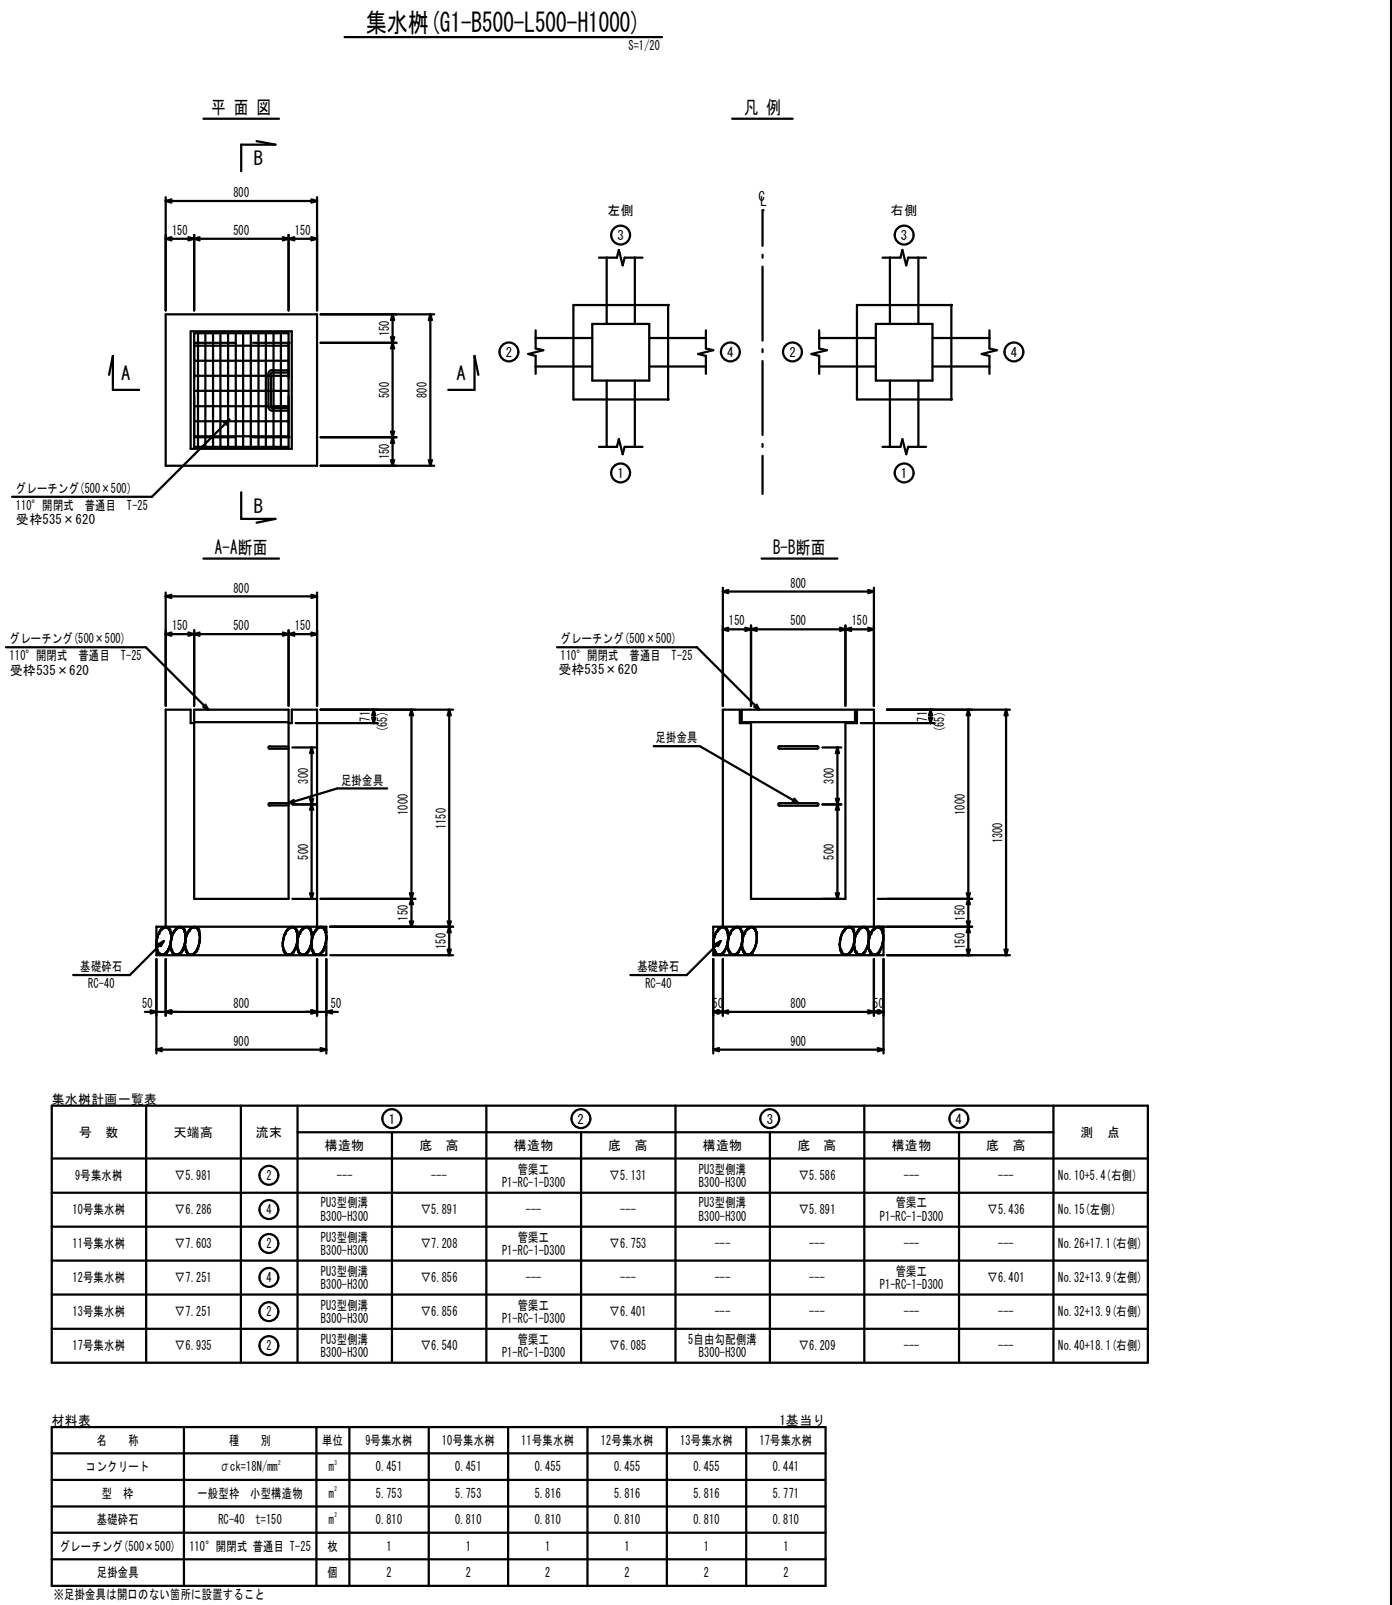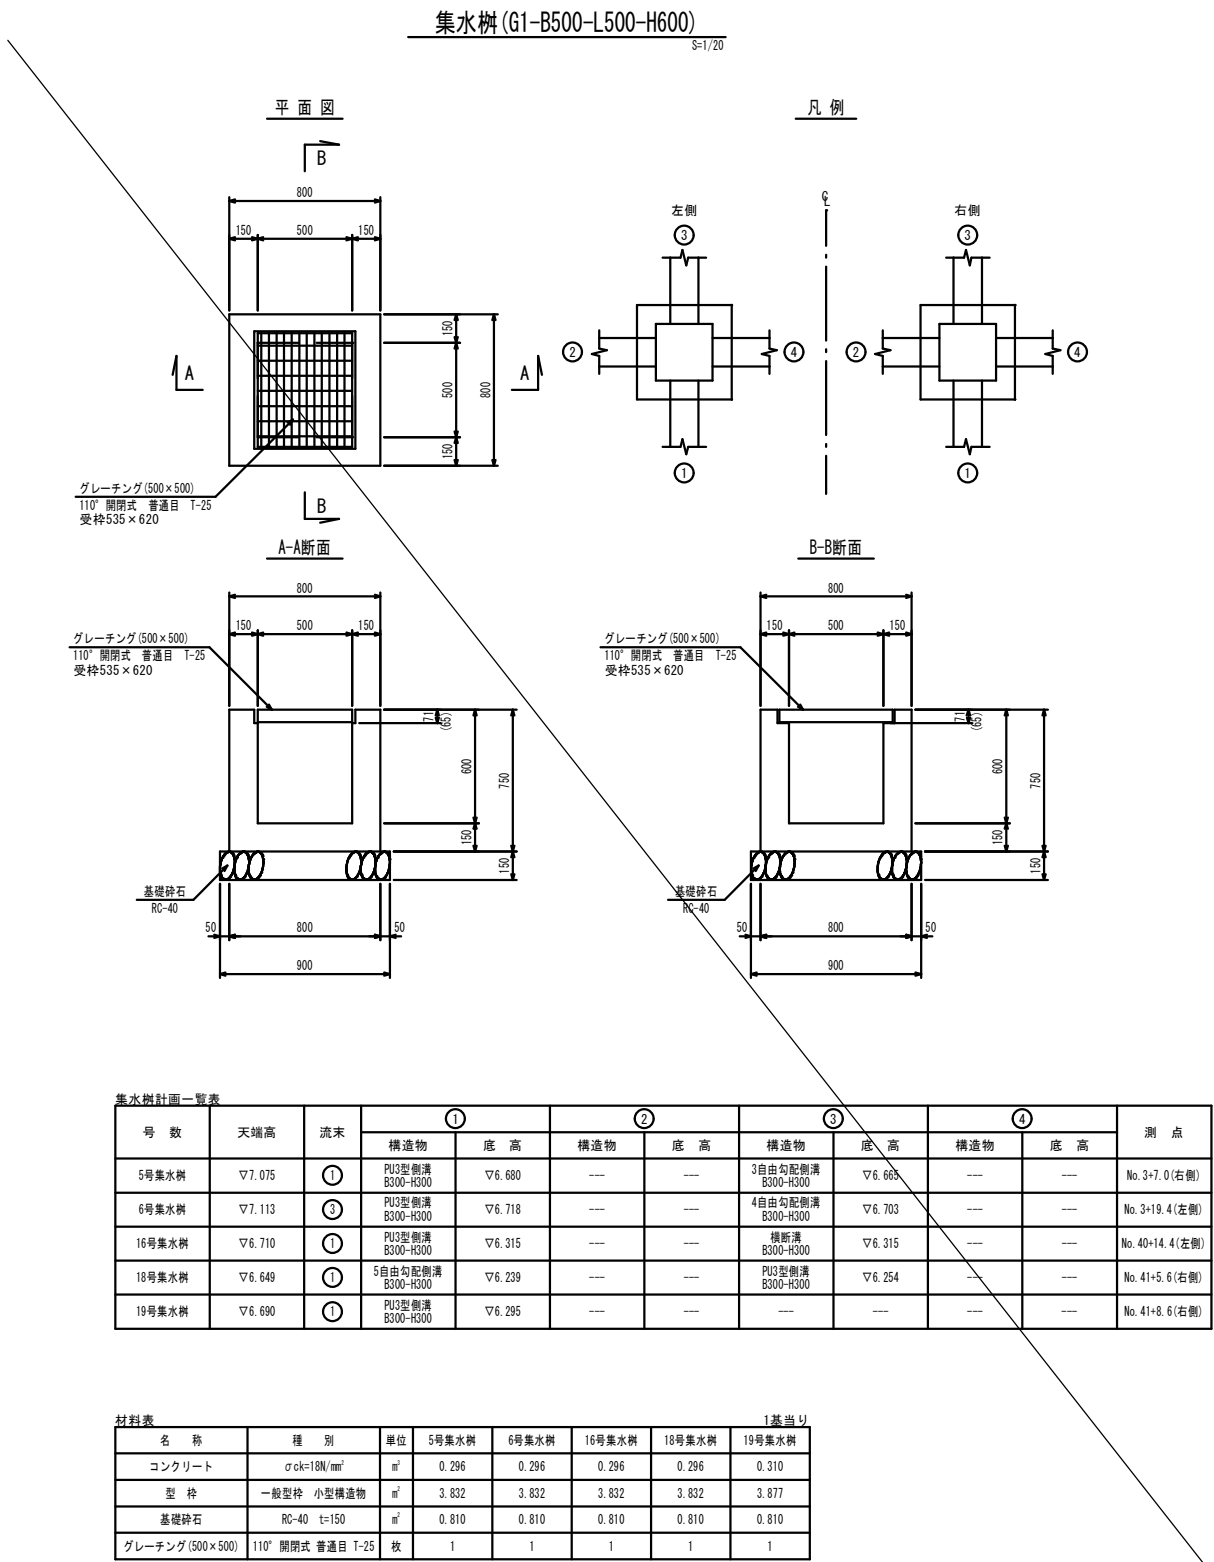


工事名	東海岸1号線道路築造工事（第4工区）		
図面名	構造図(6)		
年月日	令和8年10月		
縮尺	図示	図面番号	27/33
会社名			
事業者名	下松市農林水産課		

標高値＝基本水準面 (CDL)

構造図(7)

A号栞

S=1/20

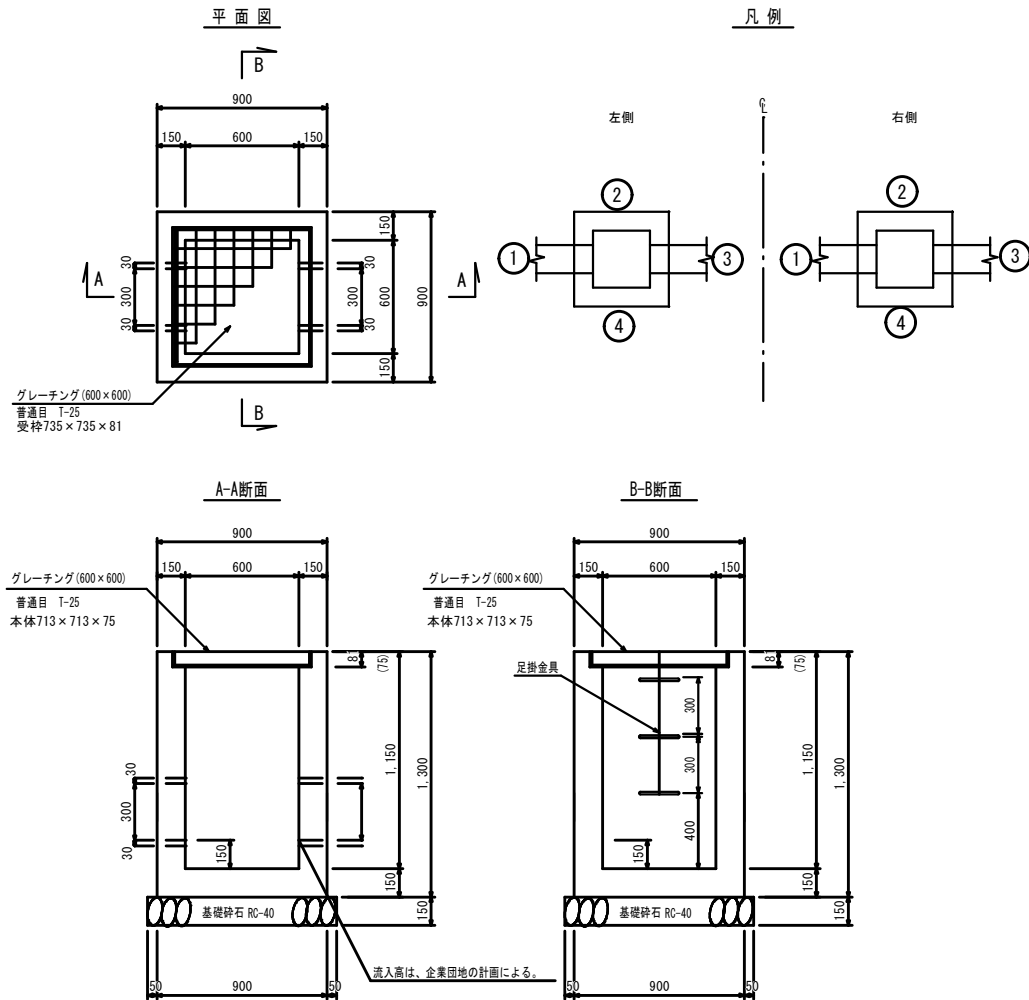

集水栞計画一覧表

号 数	天端高	流末	①		②		③		④		測 点
			構造物	底 高	構造物	底 高	構造物	底 高	構造物	底 高	
A号集水栞	▽5.864	③	φ300予定	▽未定	---	---	φ300	▽4.864	---	---	No.1(左側)
A号集水栞	▽5.864	①	φ300	▽4.864	---	---	φ300予定	▽未定	---	---	No.1(右側)
A号集水栞	▽5.760	③	φ300予定	▽未定	---	---	φ300	▽4.760	---	---	No.2+10.16(左側)
A号集水栞	▽5.760	①	φ300	▽4.760	---	---	φ300予定	▽未定	---	---	No.2+10.16(右側)
A号集水栞	▽5.640	③	φ300予定	▽未定	---	---	φ300	▽4.640	---	---	No.4+6.00(左側)
A号集水栞	▽5.640	①	φ300	▽4.640	---	---	φ300予定	▽未定	---	---	No.4+6.00(右側)


材料表

1基当り

名 称	種 別	単位	24号集水栞	29号集水栞
コンクリート	σck=18N/mm ²	m ³	0.299	0.299
型 枠	一般型枠 小型構造物	m ²	3.736	3.736
基礎砕石	RC-40 t=150	m ³	0.810	0.810
グレーチング(500×500)	110° 開閉式 普通目 T-25	枚	1	1

集水栞(G1-B500-L500-H1000)

S=1/20

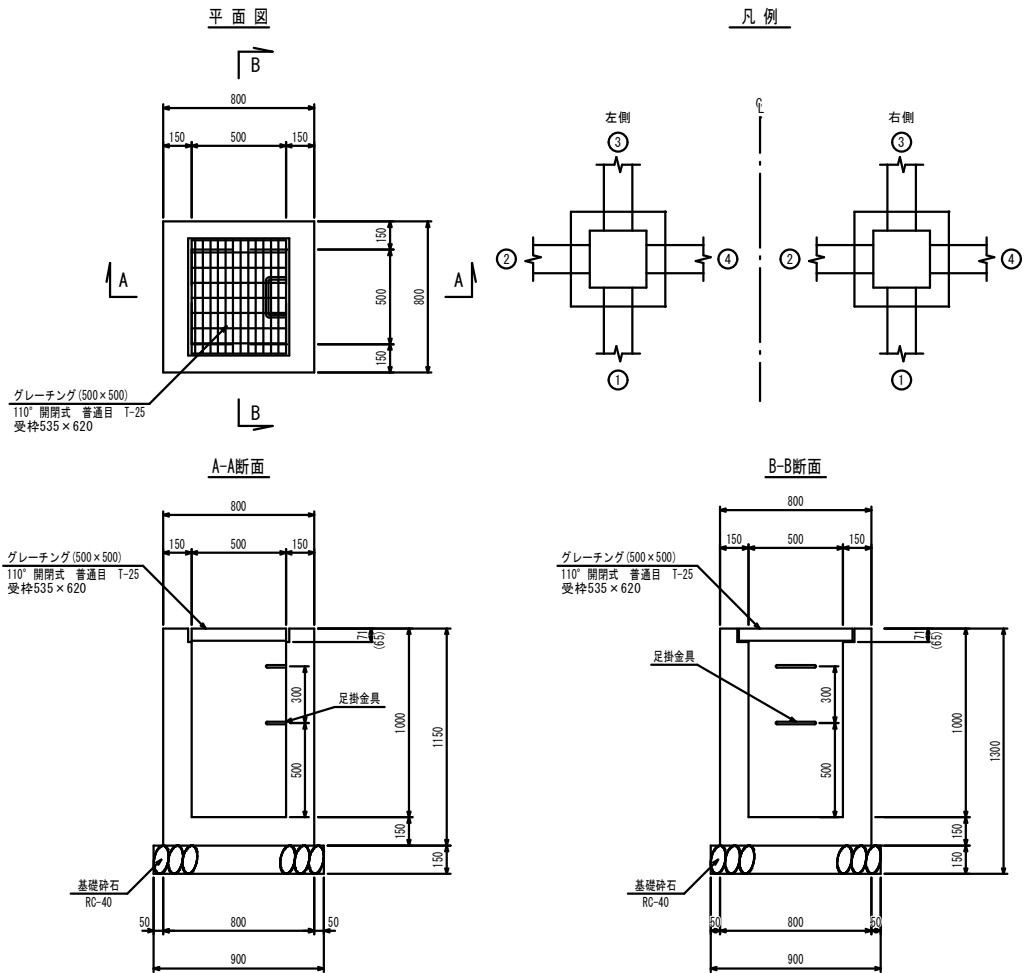

集水栞計画一覧表

号 数	天端高	流末	①		②		③		④		測 点
			構造物	底 高	構造物	底 高	構造物	底 高	構造物	底 高	
24号集水栞	▽5.727	①	PU3型側溝 B300-H300	▽5.332	---	---	PU3型側溝 B300-H300	▽5.332	管渠工 PI-RC-1-D300	▽4.887	No.2+19.5(左側)
25号集水栞	▽5.727	②	PU3型側溝 B300-H300	▽5.332	管渠工 PI-RC-1-D300	▽4.877	PU3型側溝 B300-H300	▽5.332	---	---	No.2+19.5(右側)
26号集水栞	▽5.521	①	PU3型側溝 B300-H300	▽5.126	---	---	---	---	管渠工 PI-RC-1-D300	▽4.671	No.5+19.5(左側)
27号集水栞	▽5.521	②	PU3型側溝 B300-H300	▽5.126	管渠工 PI-RC-1-D300	▽4.671	---	---	---	---	No.5+19.5(右側)

材料表

1基当り

名 称	種 別	単位	24号集水栞	25号集水栞	26号集水栞	27号集水栞
コンクリート	σck=18N/mm ²	m ³	0.451	0.451	0.451	0.451
型 枠	一般型枠 小型構造物	m ²	5.753	5.753	5.753	5.753
基礎砕石	RC-40 t=150	m ³	0.810	0.810	0.810	0.810
グレーチング(500×500)	110° 開閉式 普通目 T-25	枚	1	1	1	1
足掛金具		個	2	2	2	2

※足掛金具は開口のない箇所に設置すること

工事名	東海岸1号線道路築造工事(第4工区)		
図面名	構造図(7)		
年月日	令和8年10月		
縮尺	図示	図面番号	28/33
会社名			
事業者名	下松市農林水産課		


標高値＝基本水準面(CDL)

構造図(8)


歩道すり付け詳細図

(セミフラット形式) S=1/50


平面図

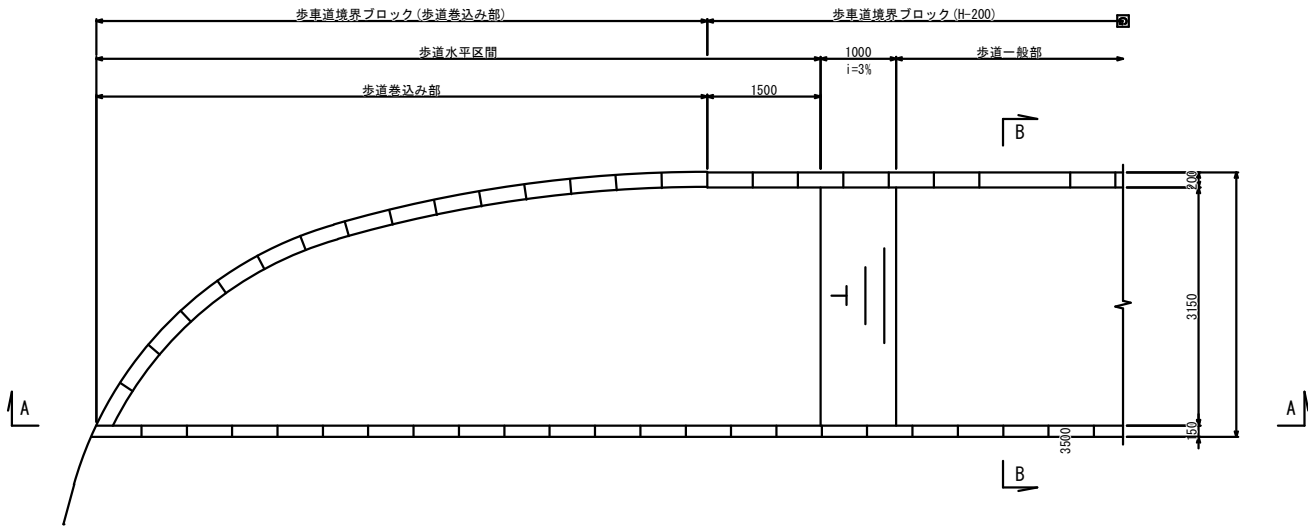

A-A断面

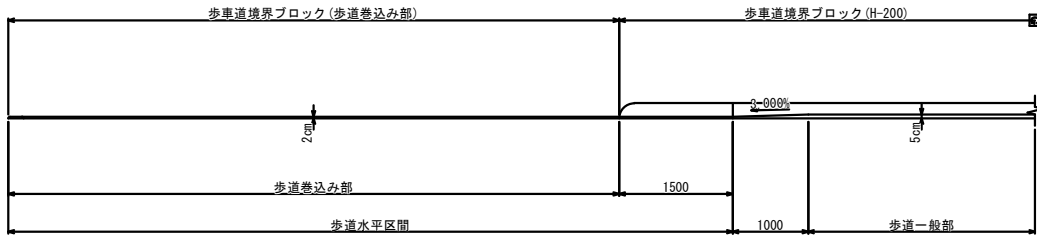


B-B断面

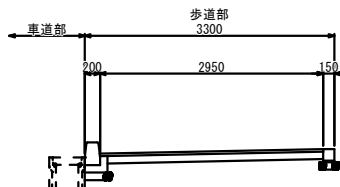

落ちふた式U形側溝（横断用）


S=1/10

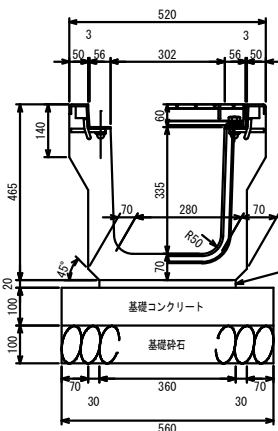

材料表			
落ちふた式U形側溝 (横断用)			
(10m当たり)			
300A			
敷モルタル	1 : 3	0.072 m ³	
基礎コンクリート	$\sigma_{ck} = 18N/mm^2$	0.560 m ³	
同上型枠		2.000 m ²	
基礎碎石	RC-40	0.560 m ³	


歩車道境界ブロック
配置図

S=1:50

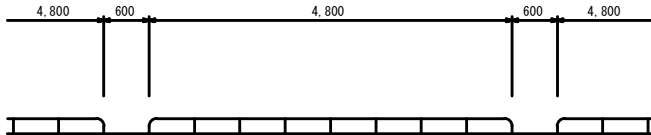

P U3型側溝蓋配置図


S=1:50

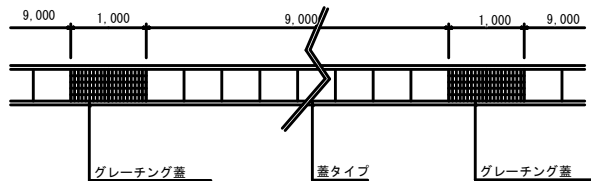

B-1, 2号樹

S=1/20


平面図

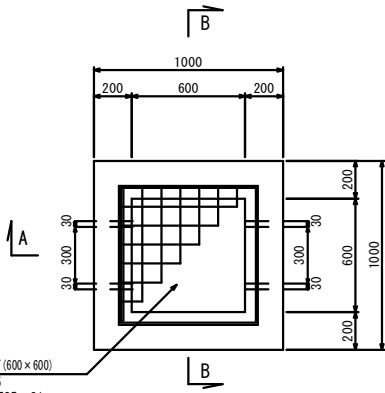


凡例

左側


右側

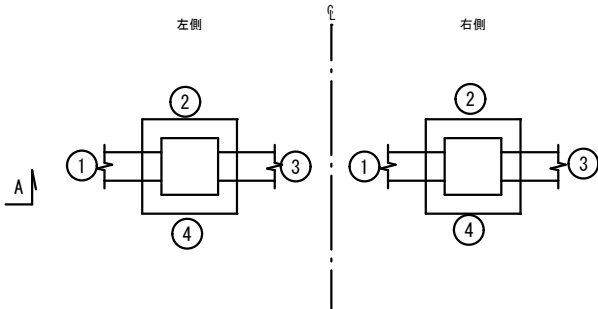

A-A断面

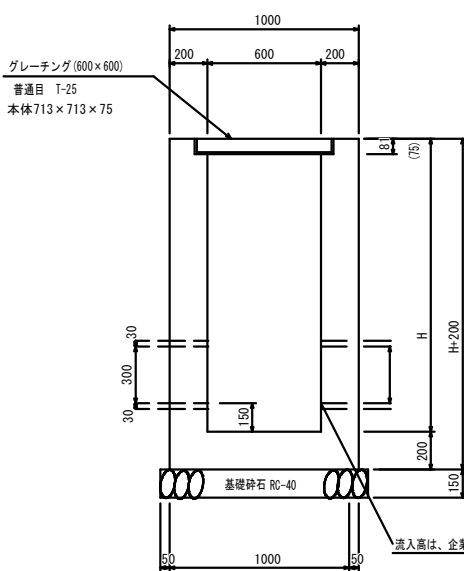

B-B断面

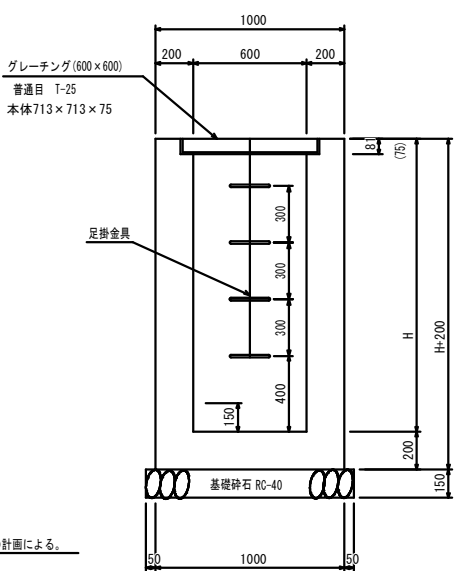

集水樹計画一覧表

号 数	天端高	流末	①		②		③		④		H	測 点
			構造物	底 高	構造物	底 高	構造物	底 高	構造物	底 高		
B-1号集水樹	▽6.175	①	φ300	▽4.575	---	---	φ300予定	▽未定	---	---	1.750	No. 11+10.0 (右側)
B-2号集水樹	▽6.335	①	φ300	▽4.935	---	---	φ300予定	▽未定	---	---	1.550	No. 14 (右側)
B-2号集水樹	▽6.399	①	φ300	▽4.999	---	---	φ300予定	▽未定	---	---	1.550	No. 15 (右側)
B-2号集水樹	▽6.509	①	φ300	▽5.109	---	---	φ300予定	▽未定	---	---	1.550	No. 17 (右側)

材料表


1基当り

名 称	種 別	単位	H=1.55	H=1.75
コンクリート	$\sigma_{ck}=18N/mm^2$	m ³	1.160	1.288
型 枠	一般型枠 小型構造物	m ²	11.034	12.314
基礎碎石	RC-40 t=150	m ³	1.210	1.210
グレーチング (600×600)	110° 開閉式 普通目 T-25	枚	1	1


標高値＝基本水準面 (CDL)

工事名	東海岸1号線道路築造工事 (第4工区)		
図面名	構造図(8)		
年月日	令和8年10月		
縮尺	図示	図面番号	29/33
会社名			
事業者名	下松市農林水産課		


河川放流工

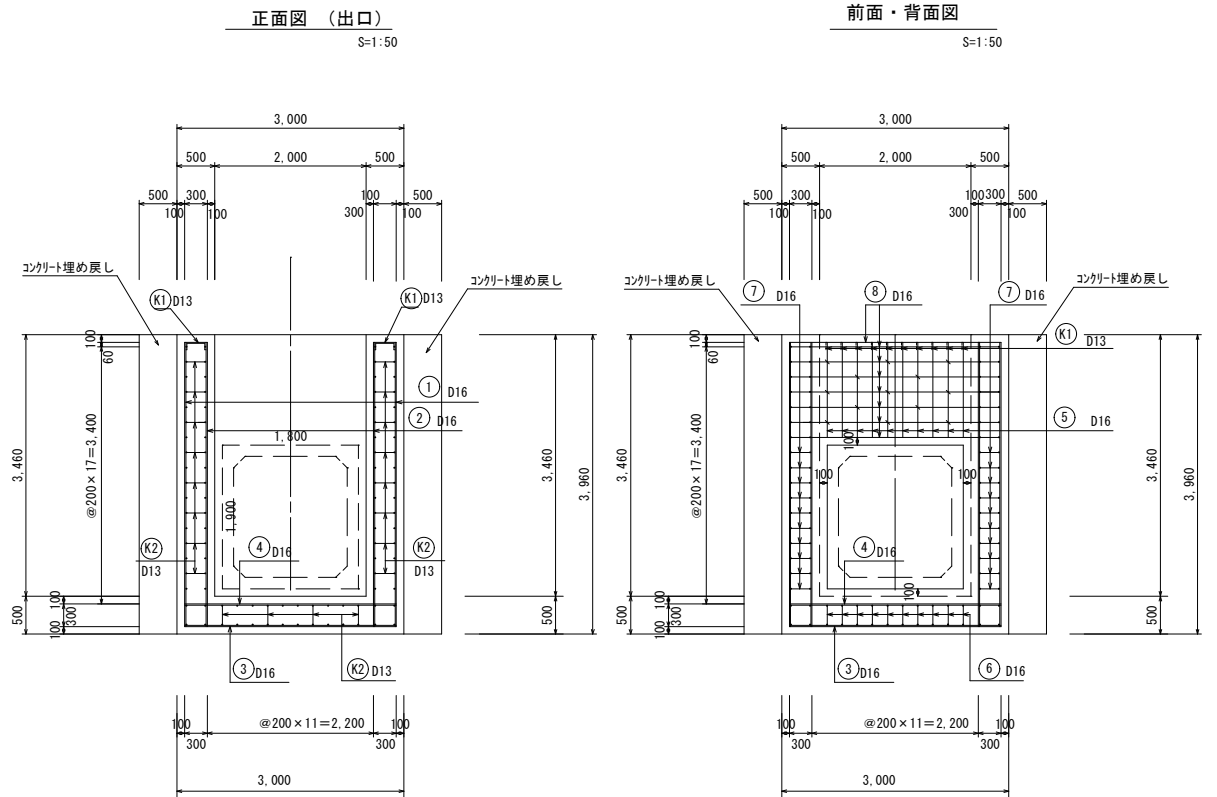


断面図（外面）

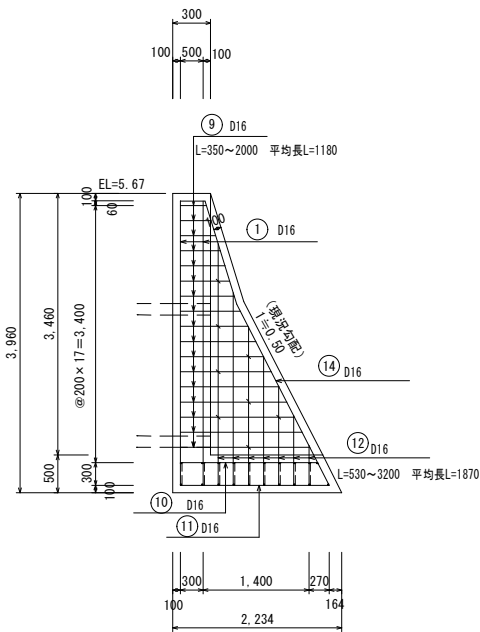


断面図（内面）

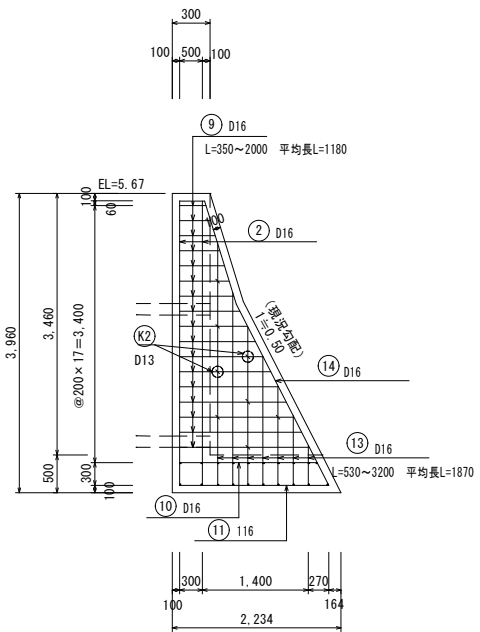

側面図

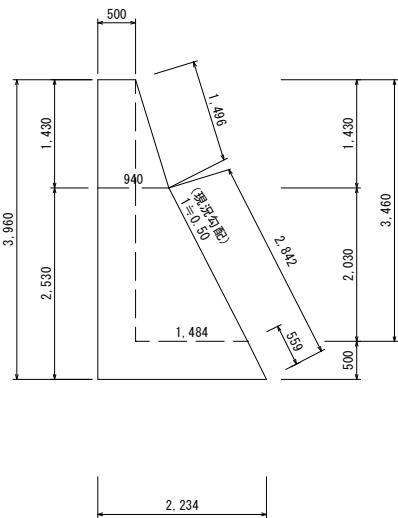

底板（下面）

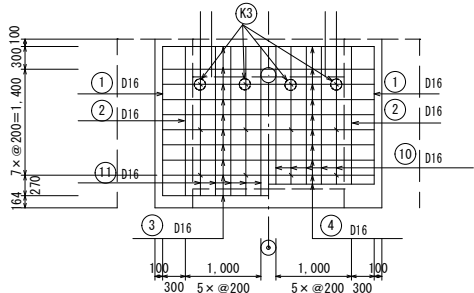

底板（上面）

鉄筋加工表

種別	形式	径	本数	長さ (mm)	L1 (mm)	L2 (mm)	L3 (mm)	摘要	単位質量 (Kg/m)	1本当たり質量 (Kg)	質量 (Kg)
①	1	D16	4	4060	3760	300			1.56	6.334	25.336
②	5	D16	4	3760	3760				1.56	5.866	23.464
⑦	5	D16	40	240	240				1.56	0.374	14.960
⑧	5	D16	16	2240	2240				1.56	3.494	55.904
③	5	D16	10	2240	2240				1.56	3.494	34.940
④	1	D16	10	2480	240	2240			1.56	3.869	38.690
⑤	1	D16	20	1250	1010	240			1.56	1.950	39.000
⑥	5	D16	20	240	240				1.56	0.374	7.480
⑨	5	D16	68	1180	1180		L=350~2000 平均長L=1180		1.56	1.841	125.188
⑩	1	D16	10	1690	1450	240			1.56	2.636	26.360
⑪	5	D16	10	1580	1580				1.56	2.465	24.648
⑫	1	D16	7	2110	1870	240	L=530~3200 平均長L=1870		1.56	3.292	23.044
⑬	5	D16	7	1870	1870		L=530~3200 平均長L=1870		1.56	2.917	20.419
⑭	4	D16	4	3560	260	3300			1.56	5.554	22.216
Ⓚ1	6	D13	36	450	100	250			0.995	0.448	16.128
Ⓚ2	6	D13	16	400	100	200			0.995	0.398	6.368
Ⓚ3	6	D13	12	400	100	200			0.995	0.398	4.776

※ 組立鉄筋は適切に増減すること。

鉄筋加工・継手寸法表



径	a (mm)	b (mm)	c (mm)	R (mm)	L (mm)
D13	66	164	230	42	410
D16	75	195	270	48	500
D19	94	236	330	60	600
D22	104	266	370	66	690
D25	122	308	430	78	790
D29	141	349	490	90	910
D32	151	389	540	96	1000

材料表

(1式当たり)

種別	単位	数量	摘要
コンクリート	たて壁	m3	2.250
	側壁	m3	5.045
	計	m3	7.295
型枠	たて壁	m2	12.960
	側壁	m2	16.290
	計	m2	29.250
鉄筋	D16	Kg	481.699
	D13	Kg	27.272
	計	Kg	508.971
埋戻し均しコンクリート		m3	5.045
同型枠		m2	4.338
取壊しコンクリート		m3	5.045

工事名	東海岸1号線道路築造工事（第4工区）		
図面名	構造図(9)		
年月日	令和8年10月		
縮尺	図示	図面番号	30/33
会社名			
事業者名	下松市農林水産課		

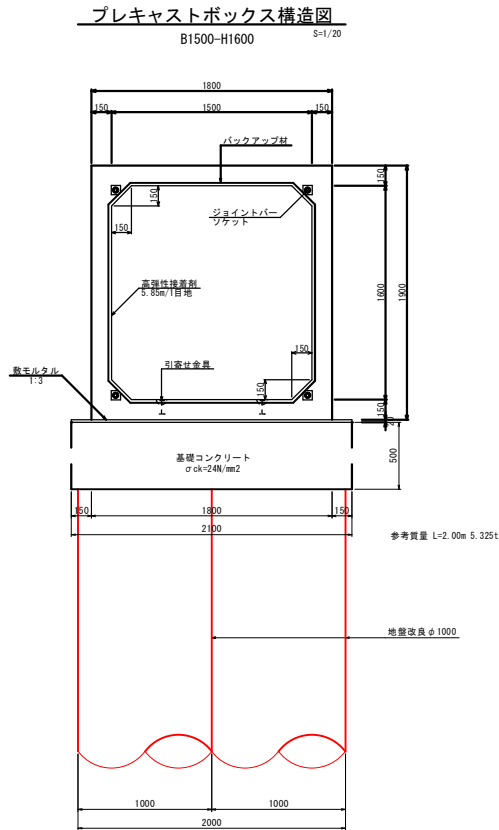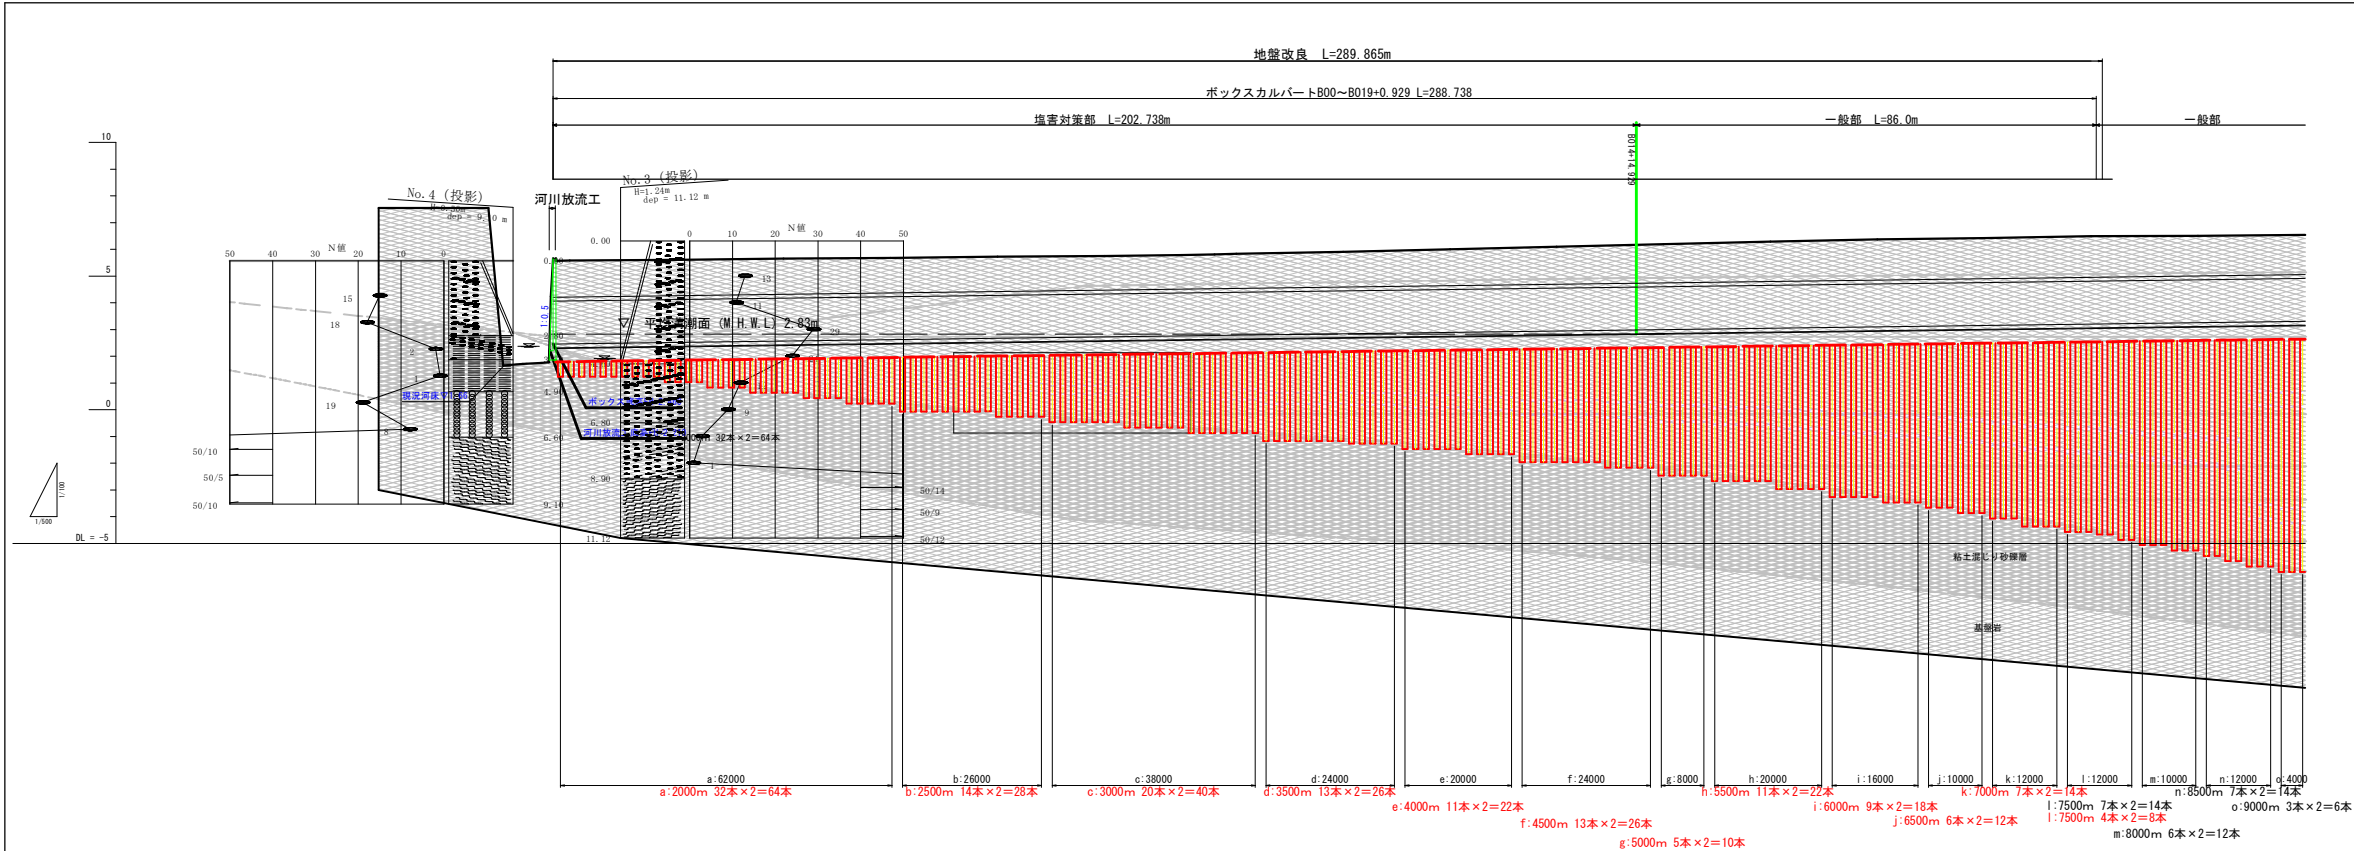

勾配	2.40																			
土質																				
切土		3.210	3.112		3.090		3.078		3.056		3.044		3.022		3.015	3.019	3.024	3.029	3.038	
計面高		2.460	2.463		2.520		2.572		2.624		2.676		2.728		2.780	2.871	2.776	2.829	2.792	
地盤高		5.67	5.58		5.61		5.65		5.68		5.72		5.75		5.79	5.79	5.80	5.81	5.83	
追加距離		0.000	3.121		20.121		40.121		60.121		80.121		100.121		119.623	119.623	121.692	123.723	127.899	
断面距離		32.630	3.121		20.000		20.000		20.000		20.000		20.000		14.512	2.035	2.035	2.035	4.008	
測点		800	801		802		803		804		805		806		807	808	809	810	811	
曲線																				

地質年代	地層名
中生代白亜紀	礫混じり砂層
	砂質土層
	シルト層
	礫混じり砂層
	シルト層
	砂質土層
	シルト層
	礫質土層
	砂質粘土層
	粘土混じり砂礫層
中生代白亜紀	基盤岩


標高値 = 基本水準面 (BDL)

工事名	東海岸1号線道路築造工事 (第4工区)		
図面名	BOX水路図解断面		
年月日	令和8年10月		
縮尺	図示	図面番号	31/33
会社名			
事業者名	下松市農林水産課		


ボックスカルバート基礎構造図

S=1 : 20

断面図

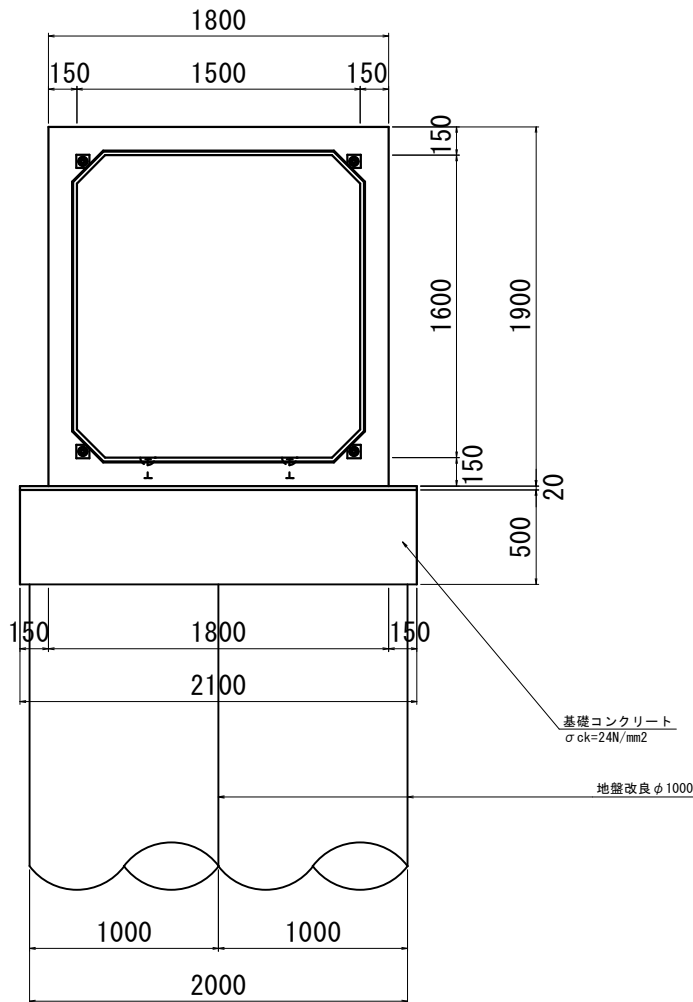

平面図

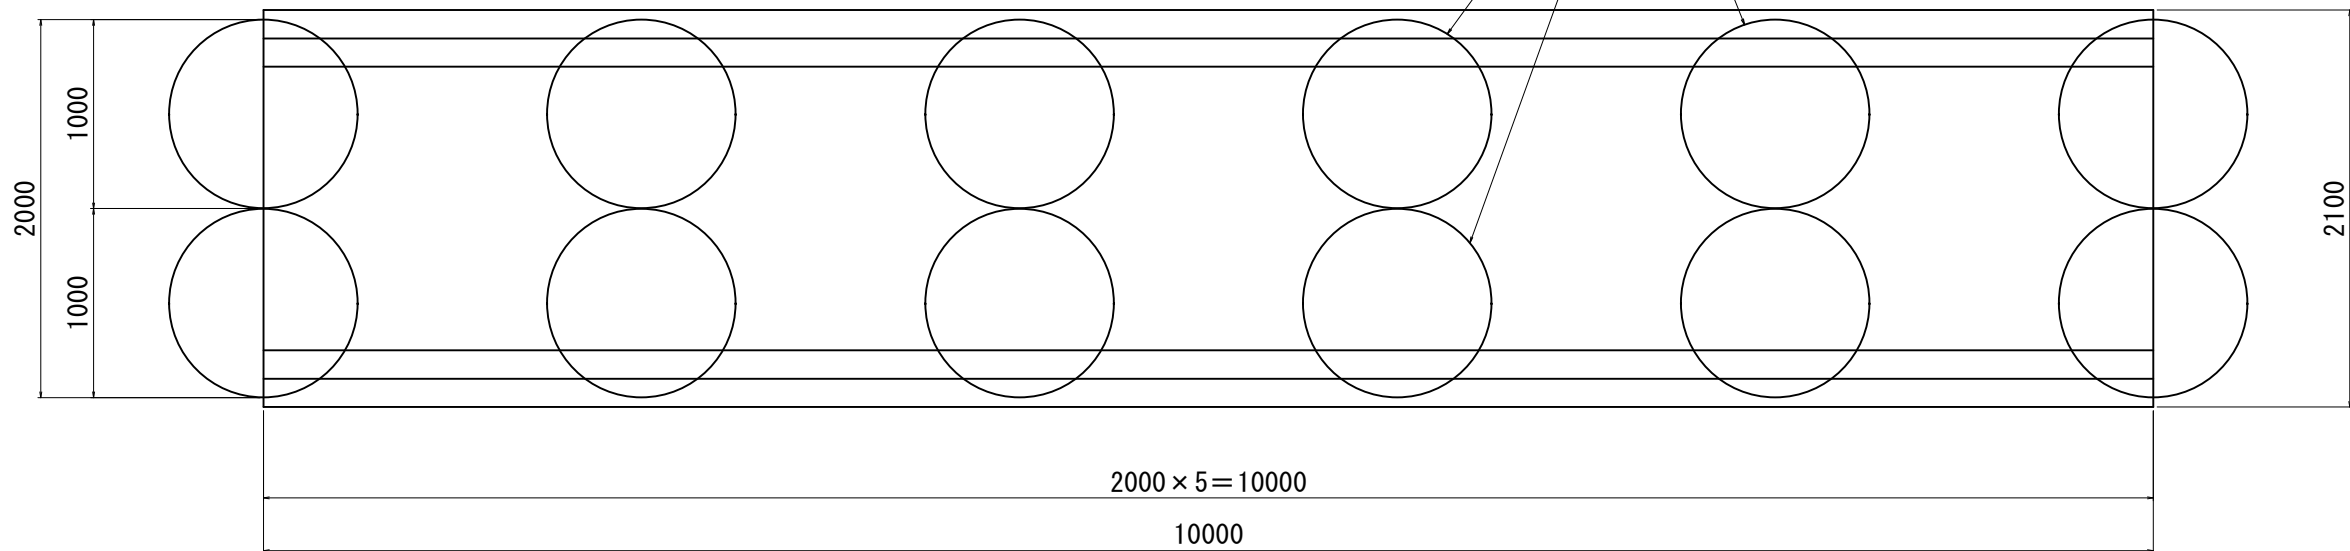


工事名	東海岸1号線道路築造工事（第4工区）		
図面名	ボックスカルバート基礎構造図		
年月日	令和8年10月		
縮尺	S=1/20	図面番号	32/33
会社名			
事業者名	下松市農林水産課		

標高値＝基本水準面（CDL）


ボックスカルバート基礎配筋図

S=1 : 20

1-1断面（上面）

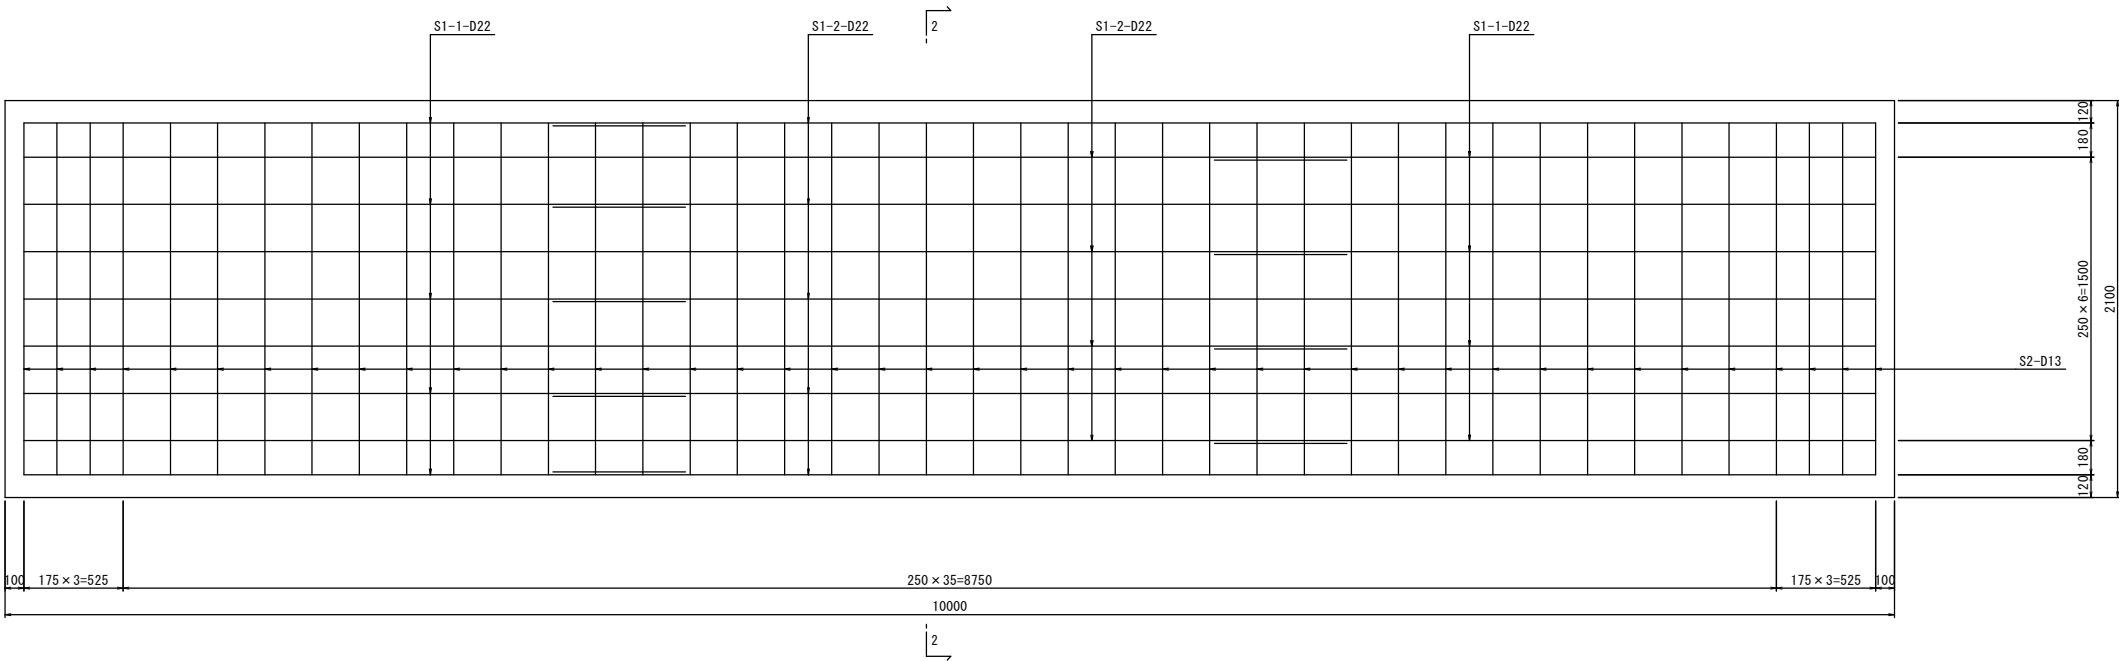


1-1断面（下面）

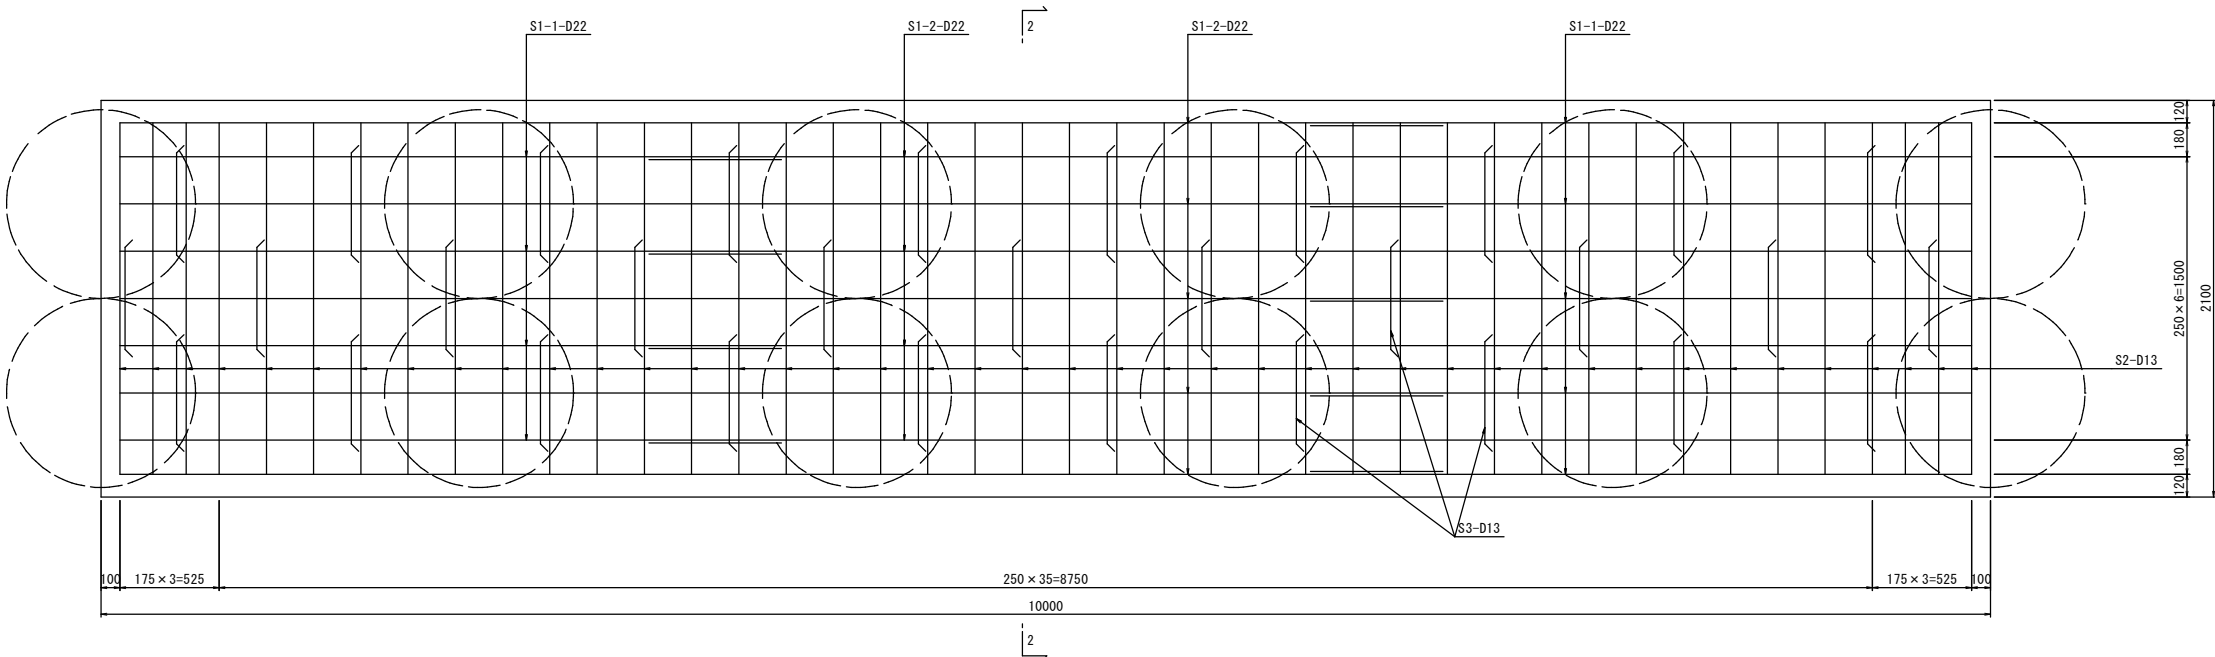

鉄筋加工図



2-2断面

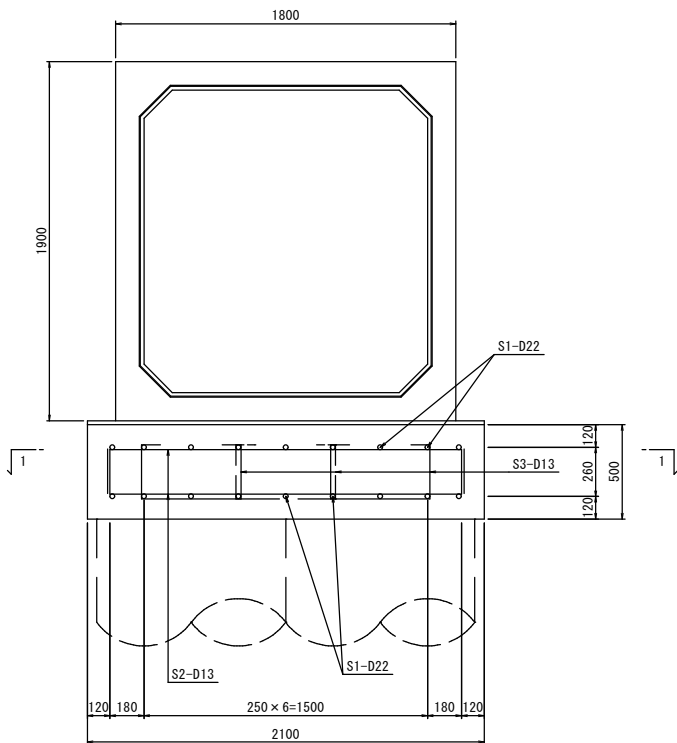

鉄筋質量表

番号	径 (mm)	長さ (mm)	本数	質量 (kg/m)	1本当たり質量 (kg)	質量 (kg)
S1-1	D22	3500	18	3.04	10.64	192
S1-2	D22	7000	18	3.04	21.28	383
S2	D13	2310	84	0.995	2.30	193
S3	D13	1330	31	0.995	1.32	41
D22				575	kg	
D13				234	kg	

工事名	東海岸1号線道路築造工事（第4工区）		
図面名	ボックスカルバート基礎配筋図		
年月日	令和8年10月		
縮尺	S=1/20	図面番号	33/33
会社名	株式会社 異設計コンサルタント		
事業者名	下松市農林水産課		

標高値＝基本水準面（CDL）