



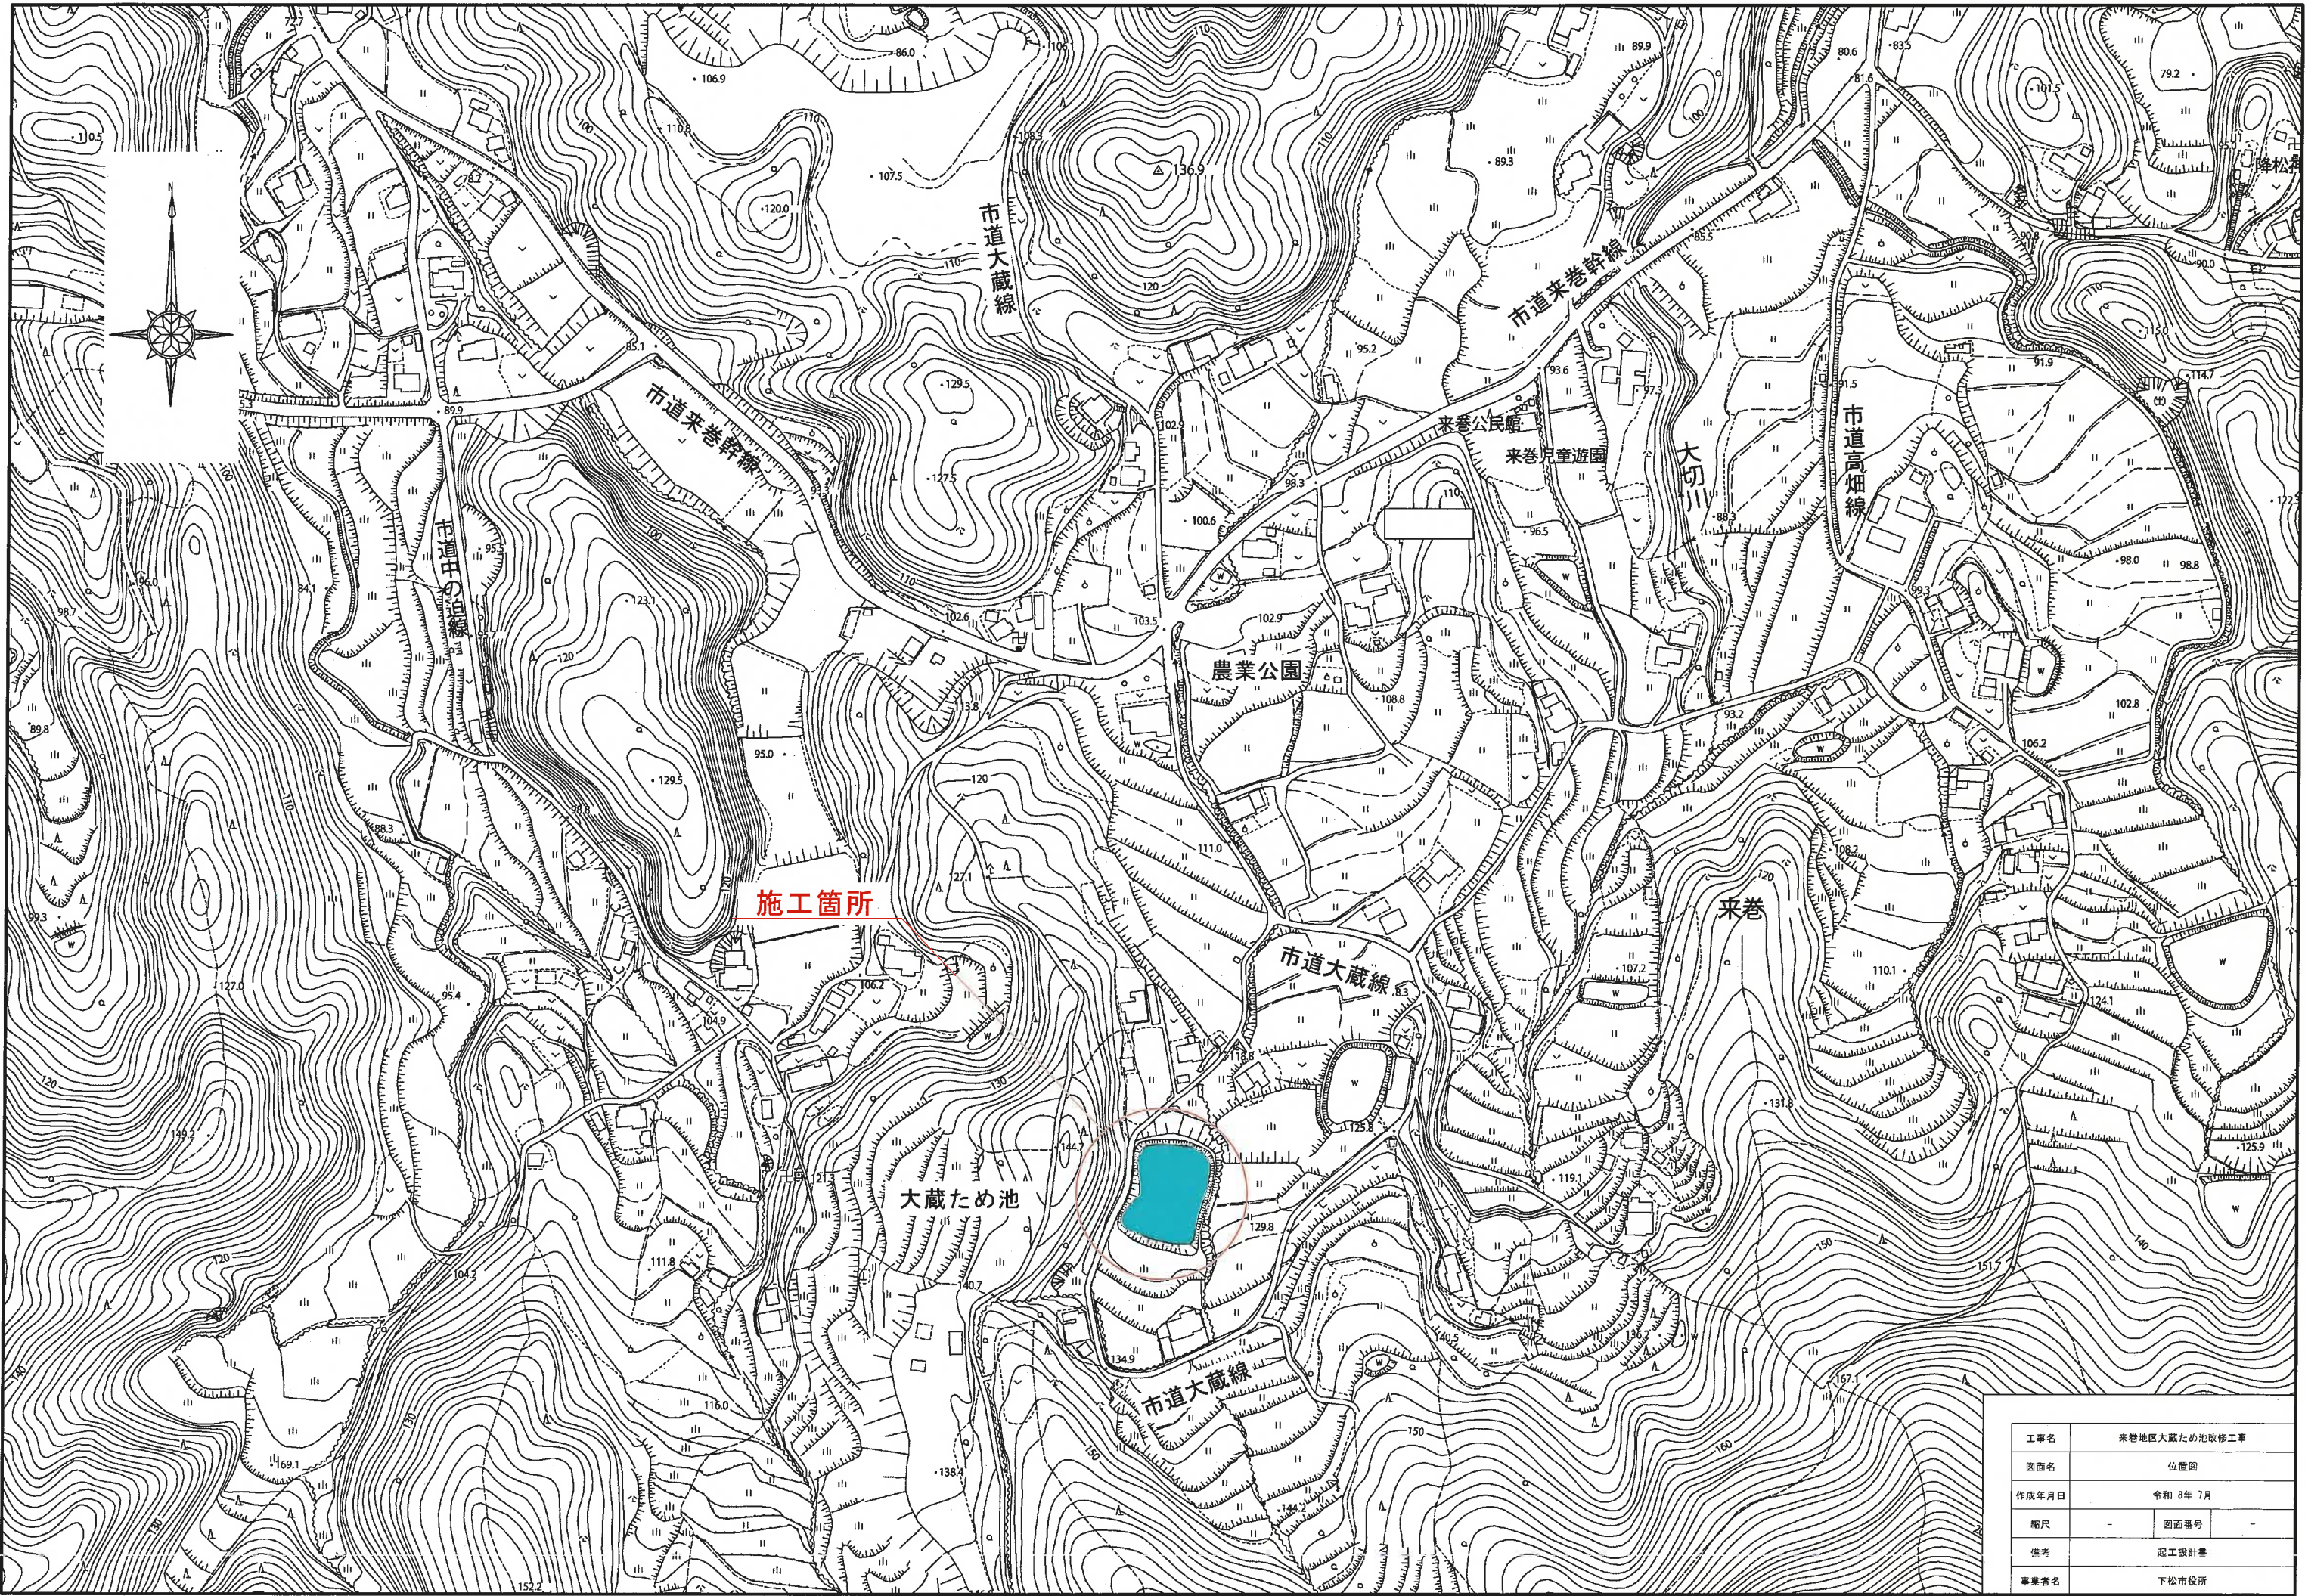


工事名	来巻地区大蔵ため池改修工事		
図面名	位置図		
作成年月日	令和 8年 7月		
縮尺	-	図面番号	-
備考	起工設計書		
事業者名	下松市役所		

計画平面図
S=1:200

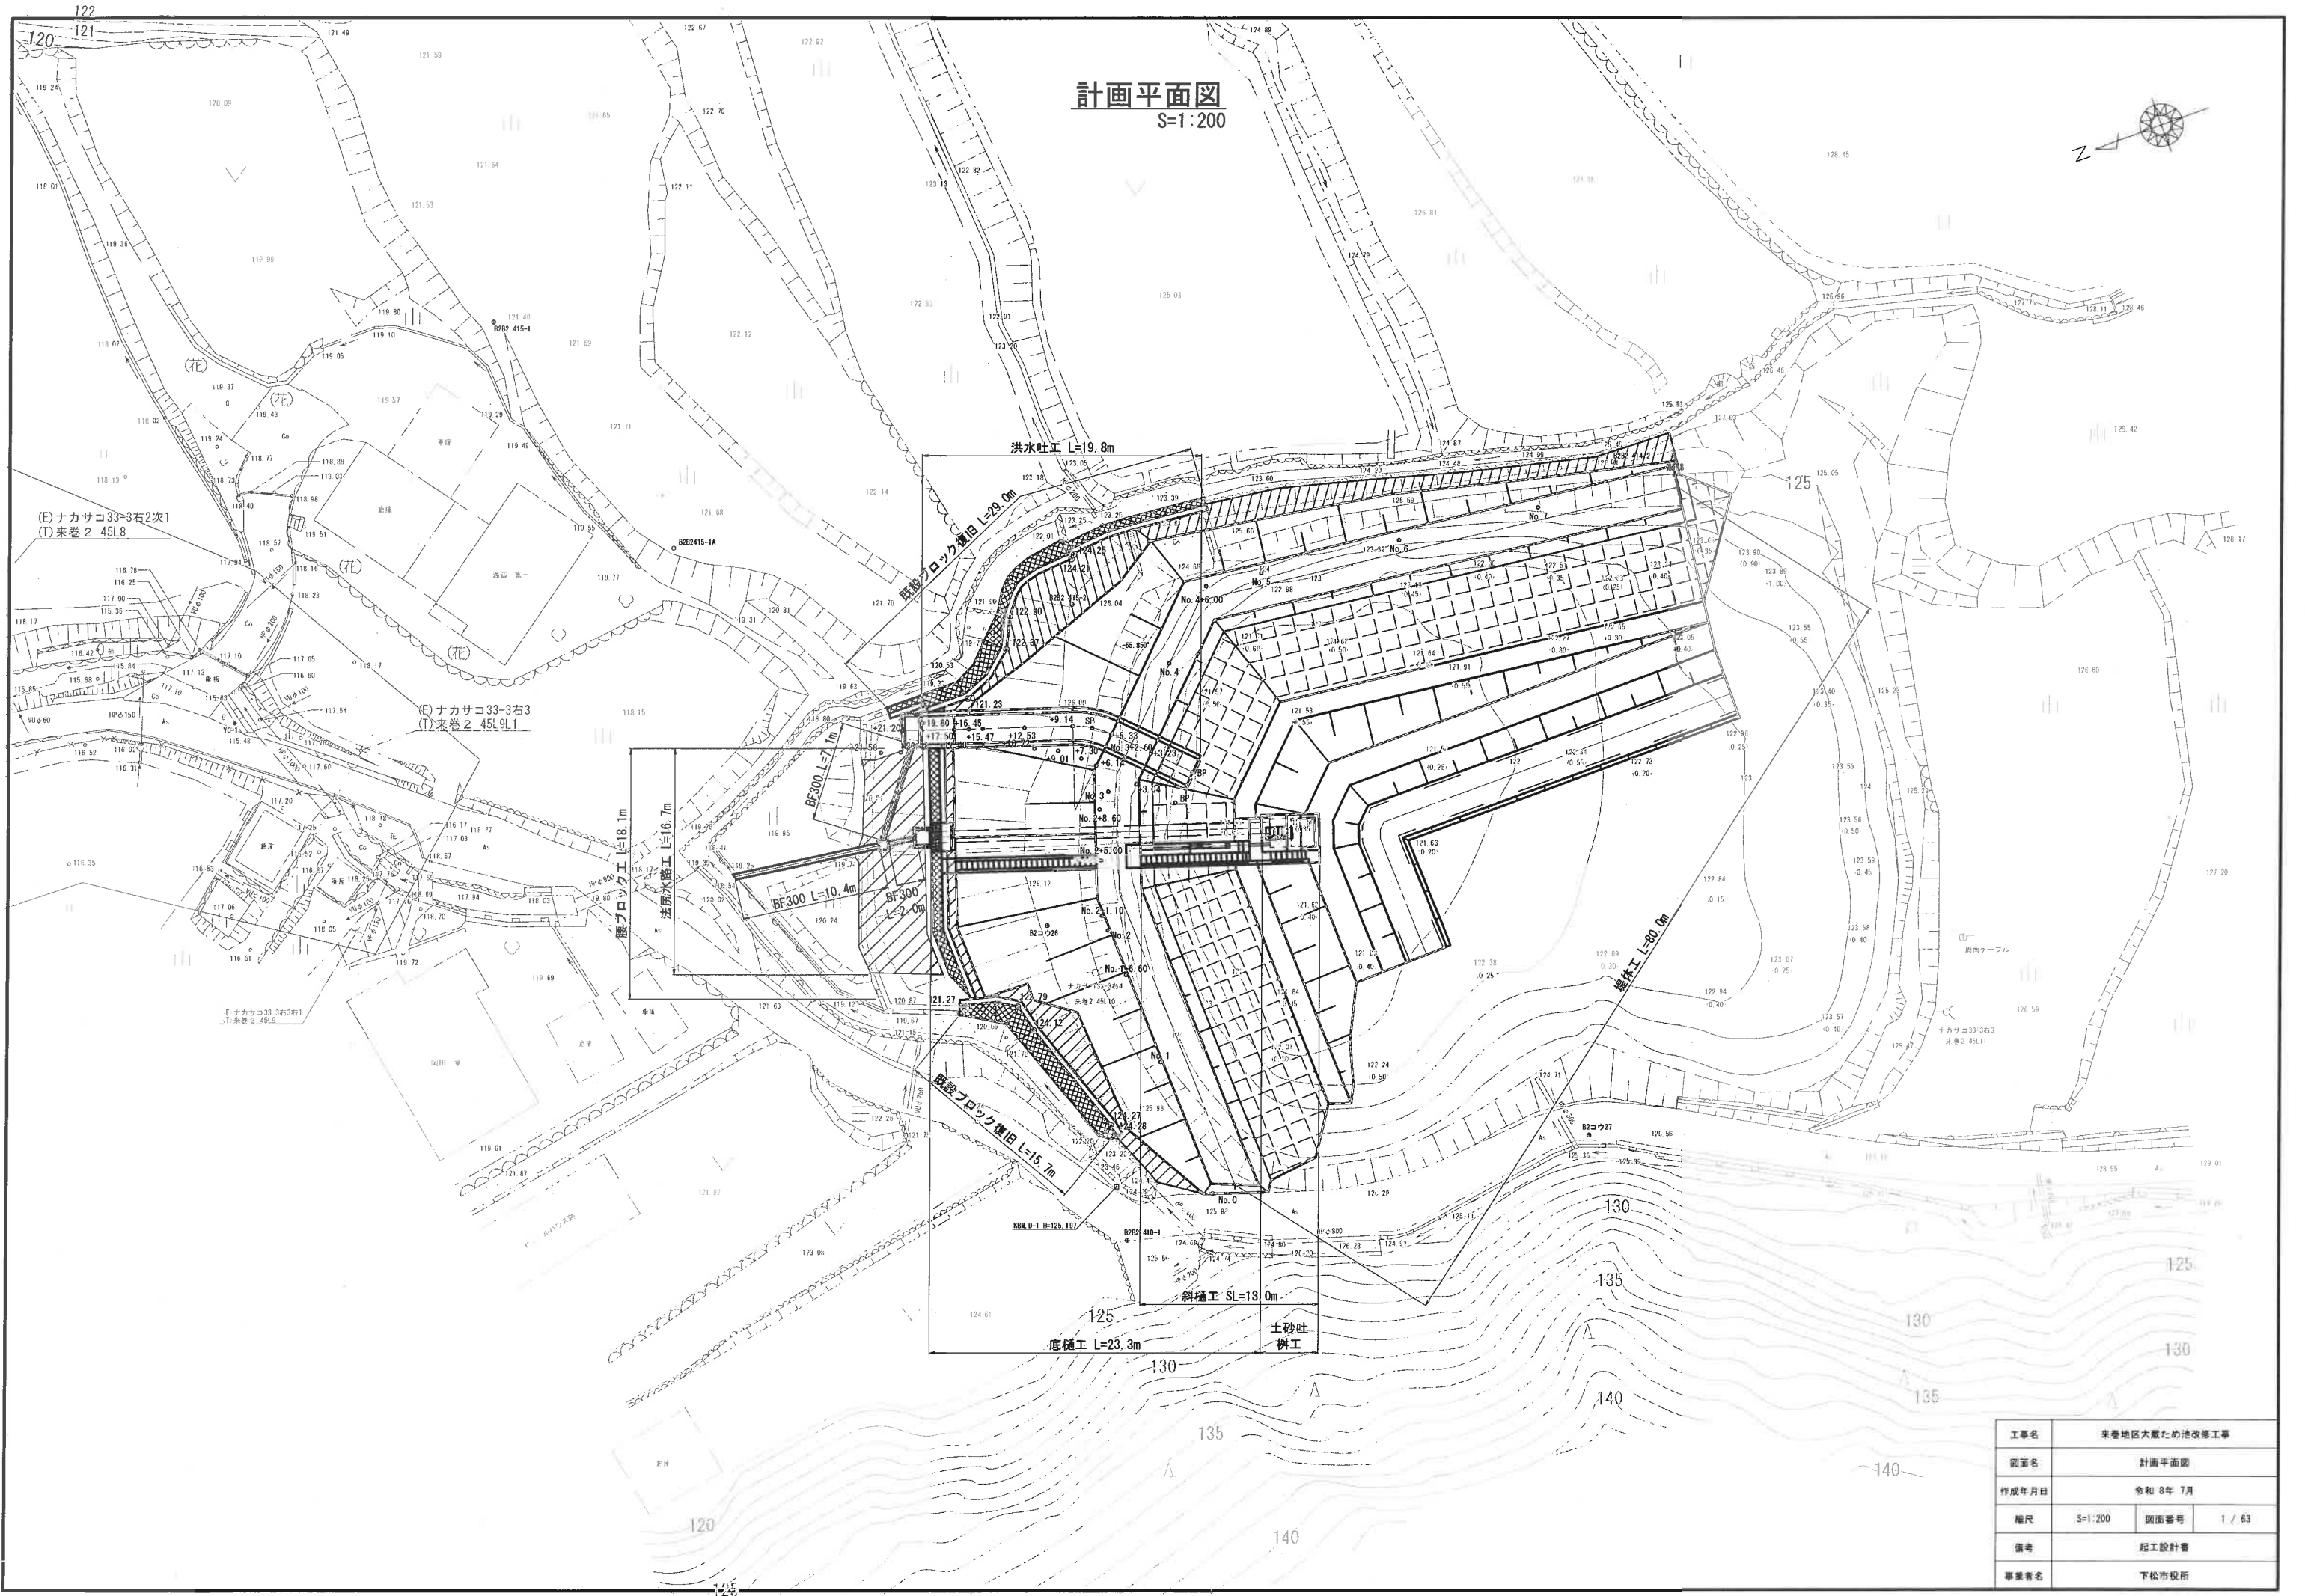


工事名	来巻地区大蔵ため池改修工事		
図面名	計画平面図		
作成年月日	令和 8 年 7 月		
縮尺	S=1:200	図面番号	1 / 63
備考	起工設計書		
事業者名	下松市役所		

堤体工縦断面図
V=1:100, H=1:250

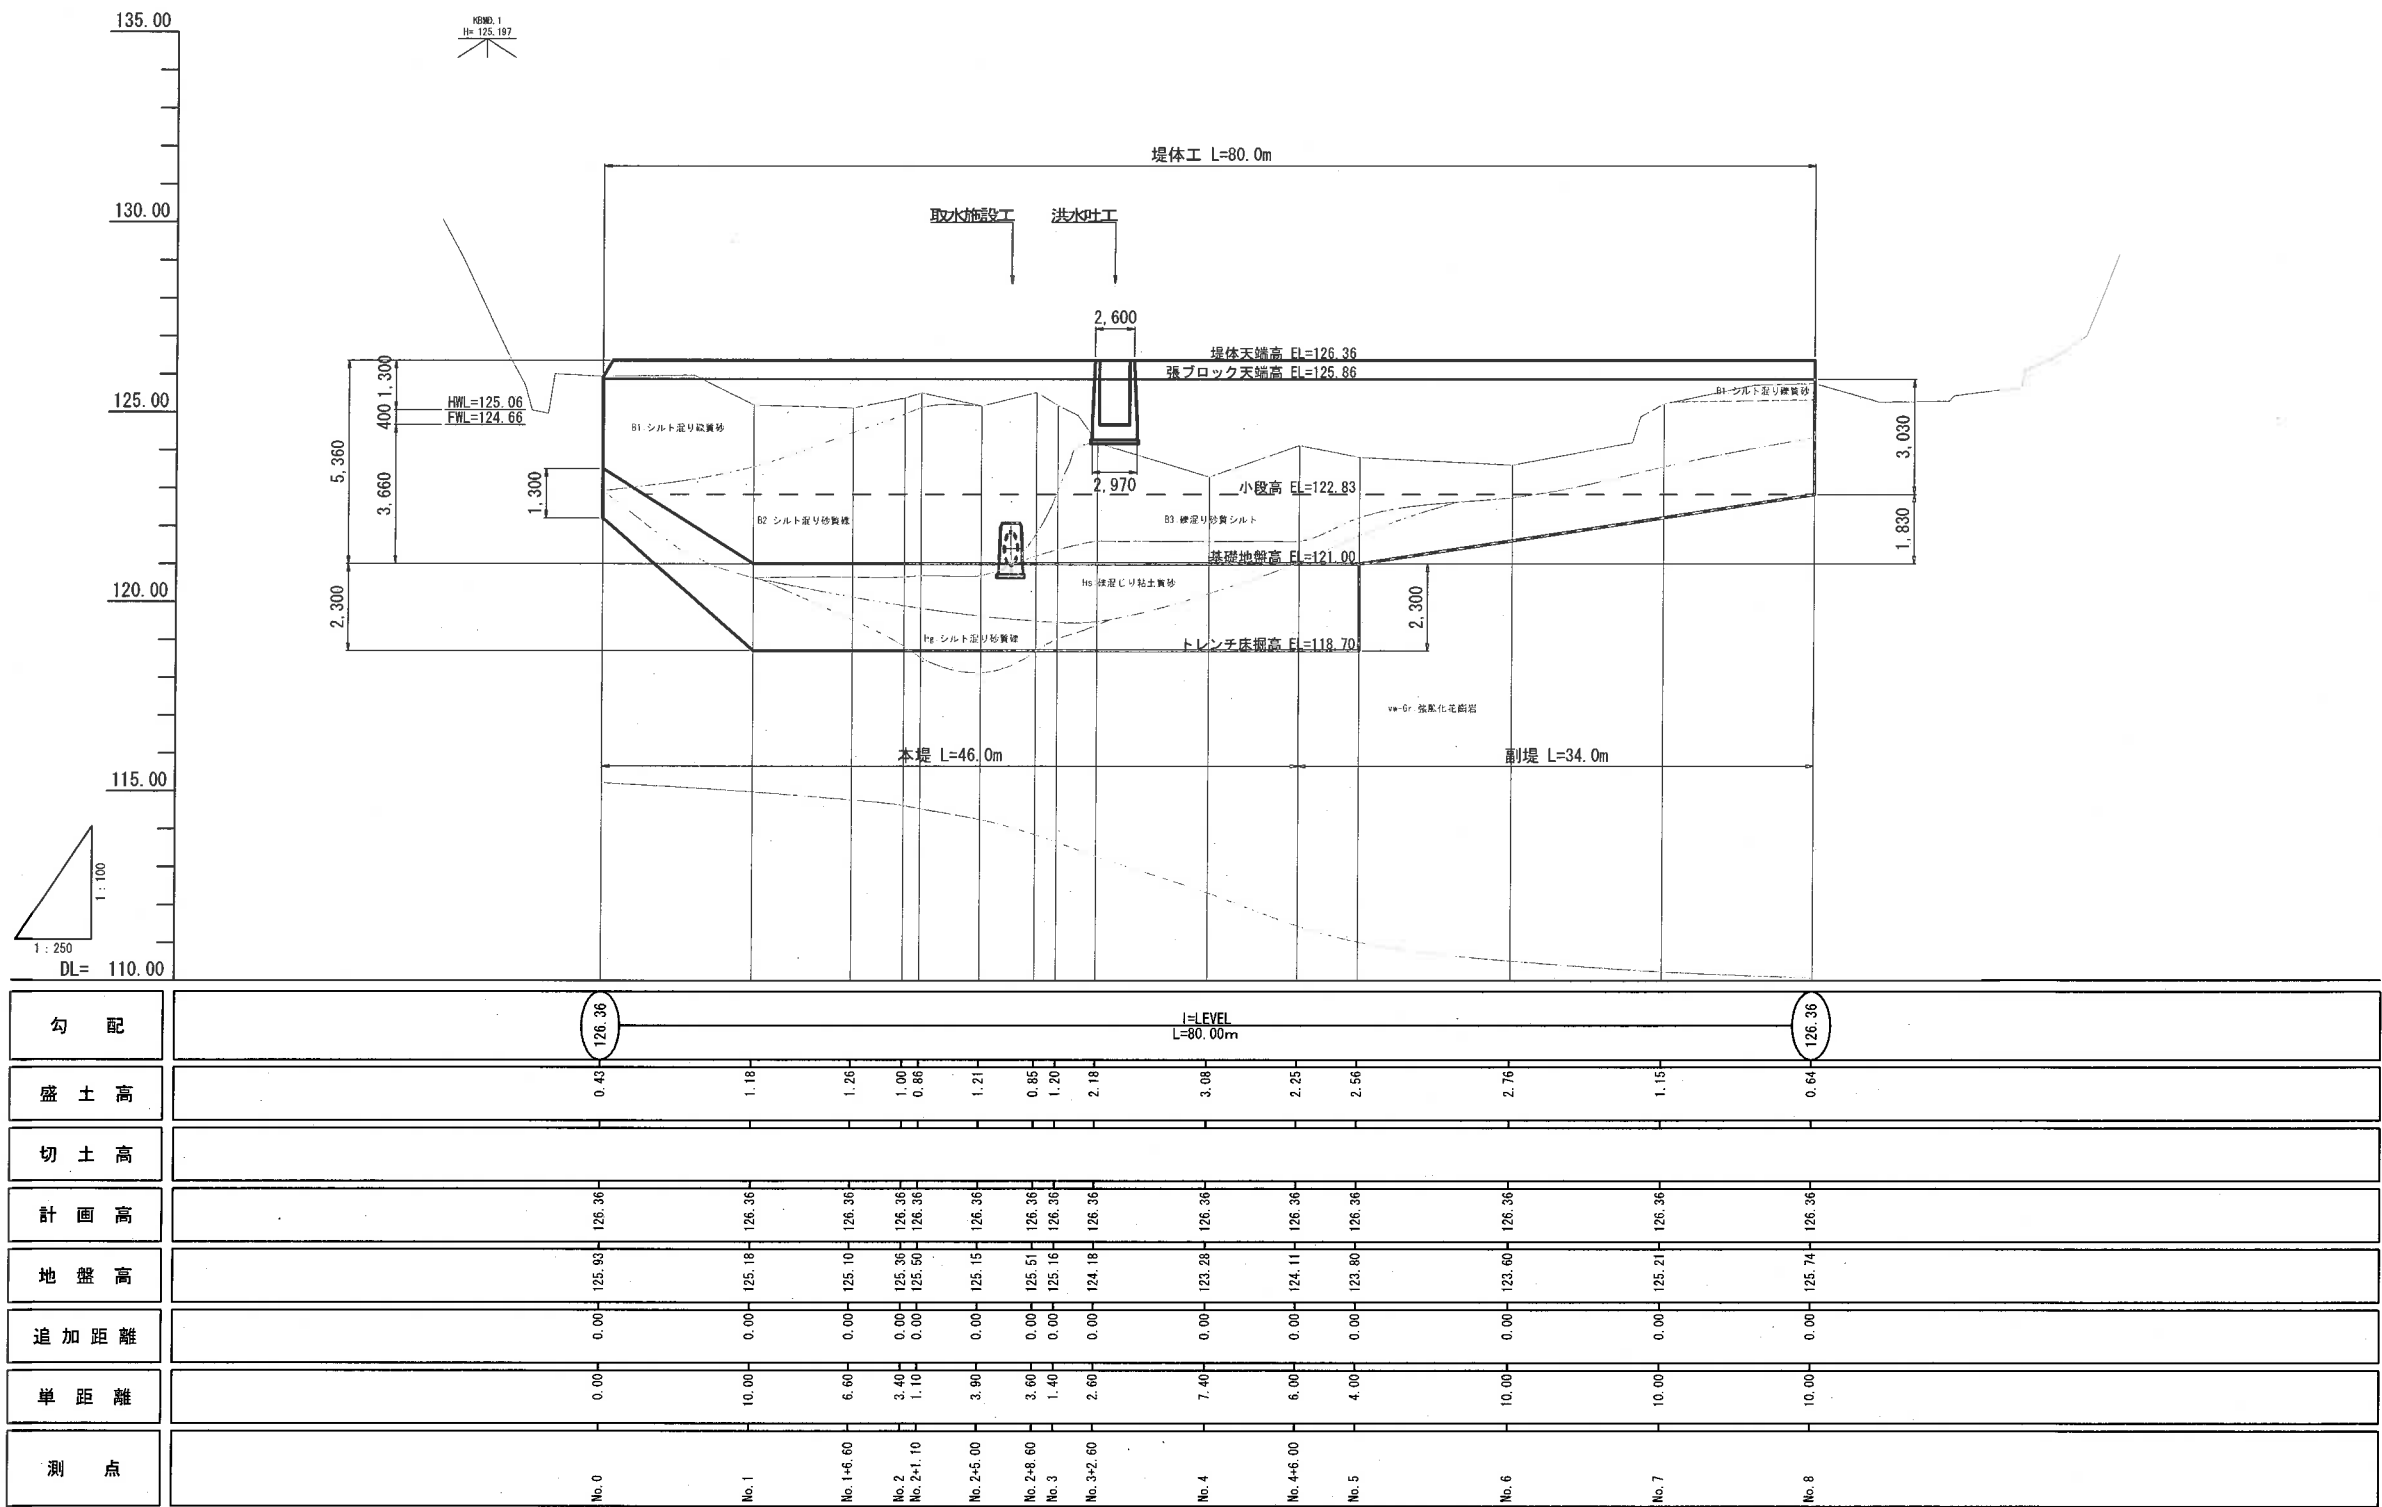


工事名	東港地区大蔵ため池改修工事		
図面名	堤体工縦断面図		
作成年月日	令和 8 年 7 月		
縮尺	V=1:100 H=1:250	図面番号	2 / 63
備考	起工設計書		
事業者名	下松市役所		

S=1 : 50

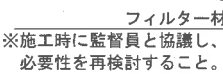


工事名	赤穂地区大蔵ため池改修工事		
図面名	堤体工機断面図面		
作成年月日	令和 8年 7月		
縮尺	S=1:50	図面番号	3 / 63
備考	起工設計書		
事業者名	下松市役所		

堤体工横断図(1) S=1:100

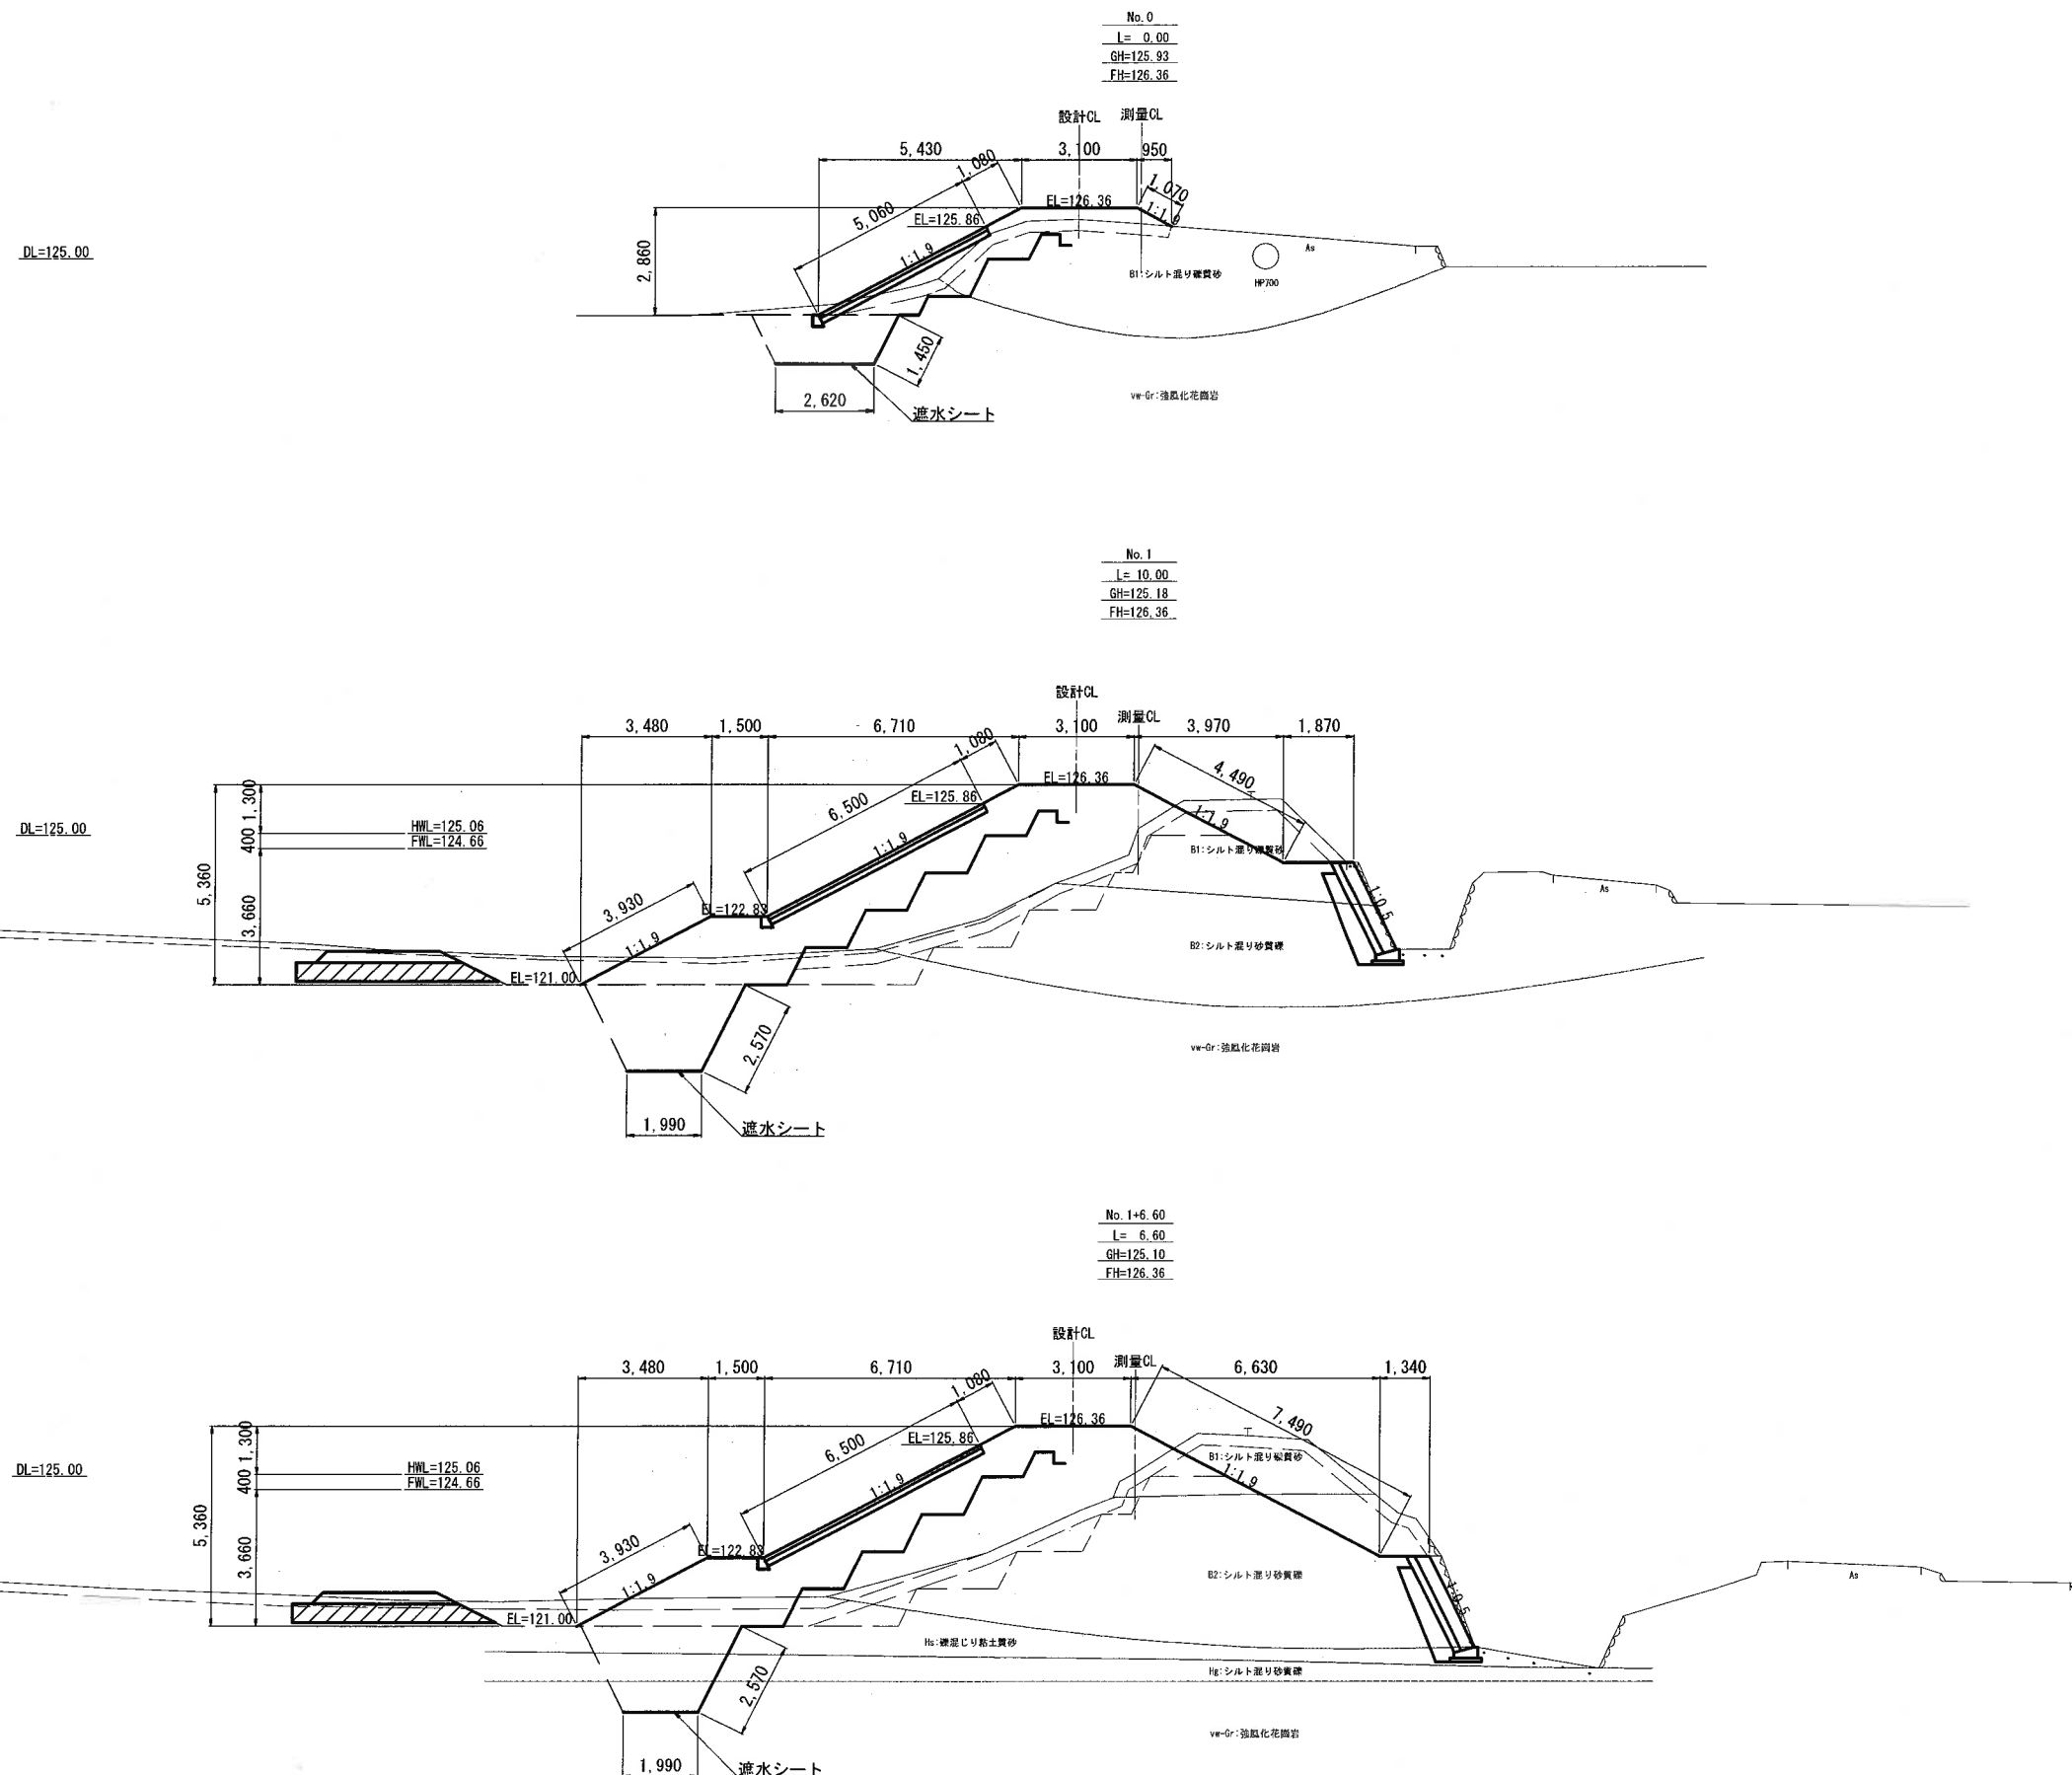




工事名	東巻地区大蔵ため池改修工事		
図面名	堤体工横断図(1)		
作成年月日	令和 8年 7月		
縮尺	S=1:100	図面番号	4 / 63
備考	起工設計書		
事業者名	下松市役所		

堤体工横断図(2)
S=1:100

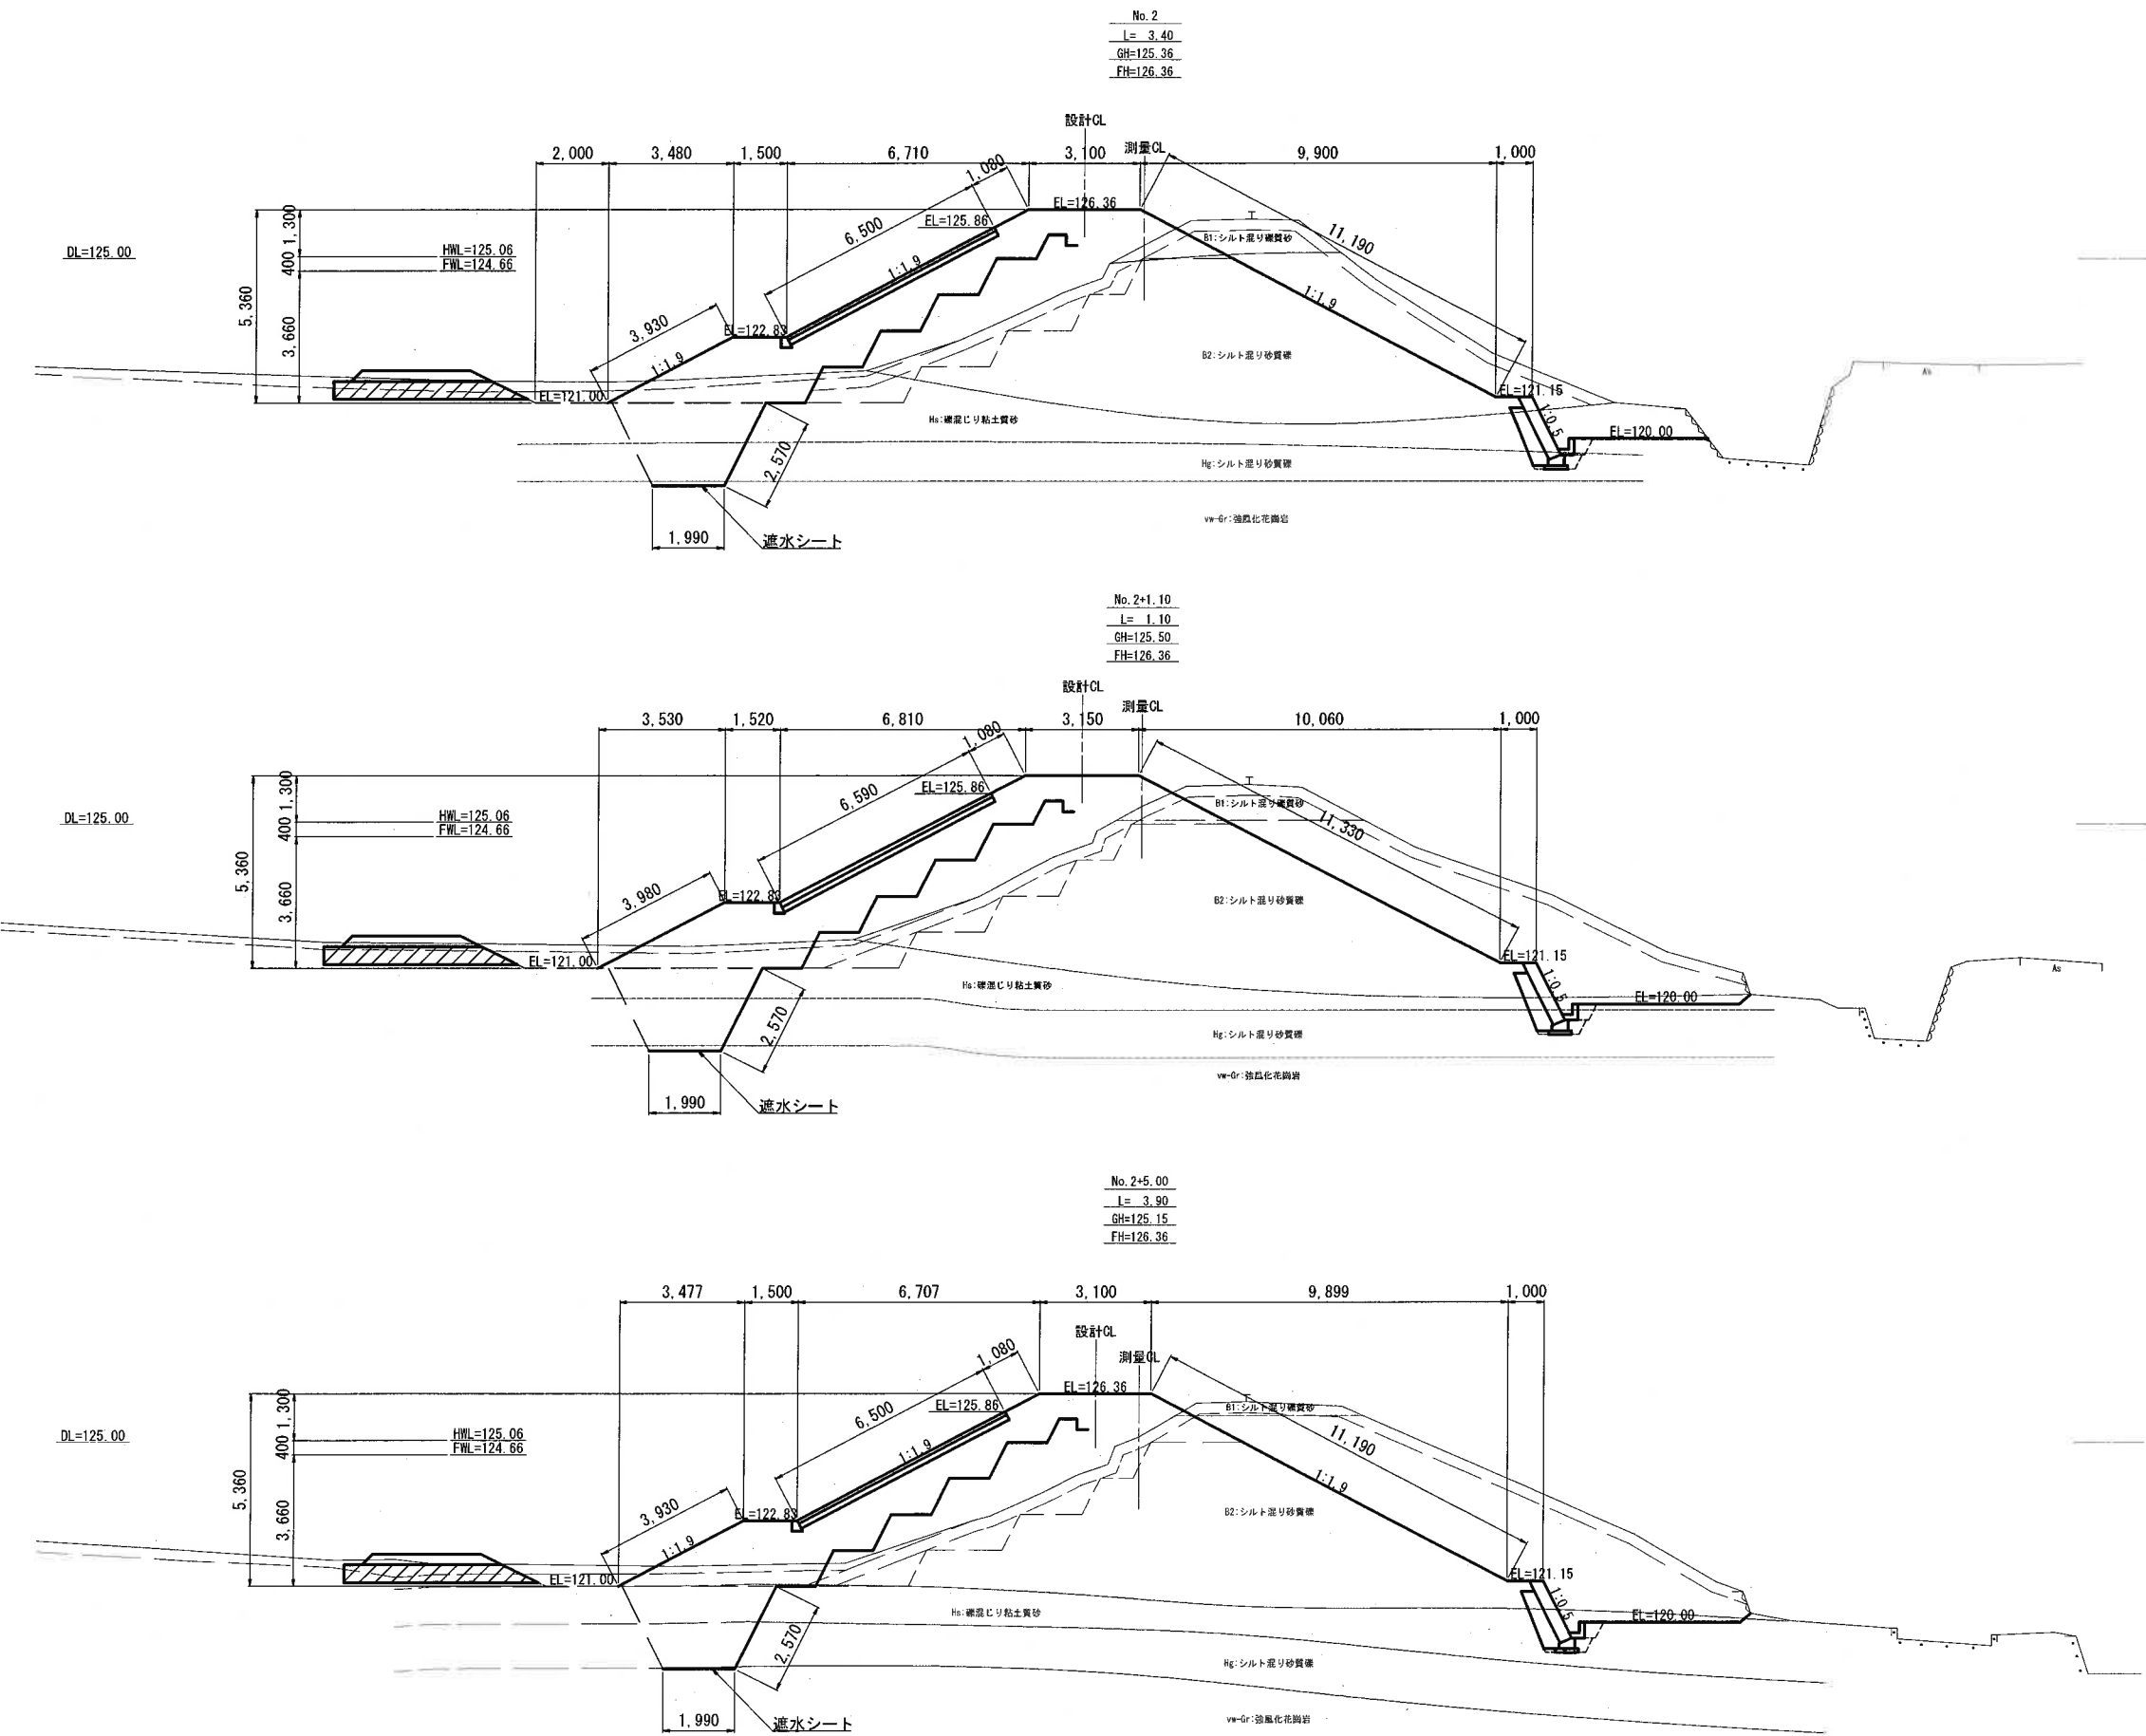


工事名	美里地区大蔵ため池改修工事		
図面名	堤体工横断図(2)		
作成年月日	令和 3年 7月		
縮尺	S=1:100	図面番号	5 / 63
備考	起工設計書		
事業者名	下松市役所		

堤体工横断図(3)
S=1:100

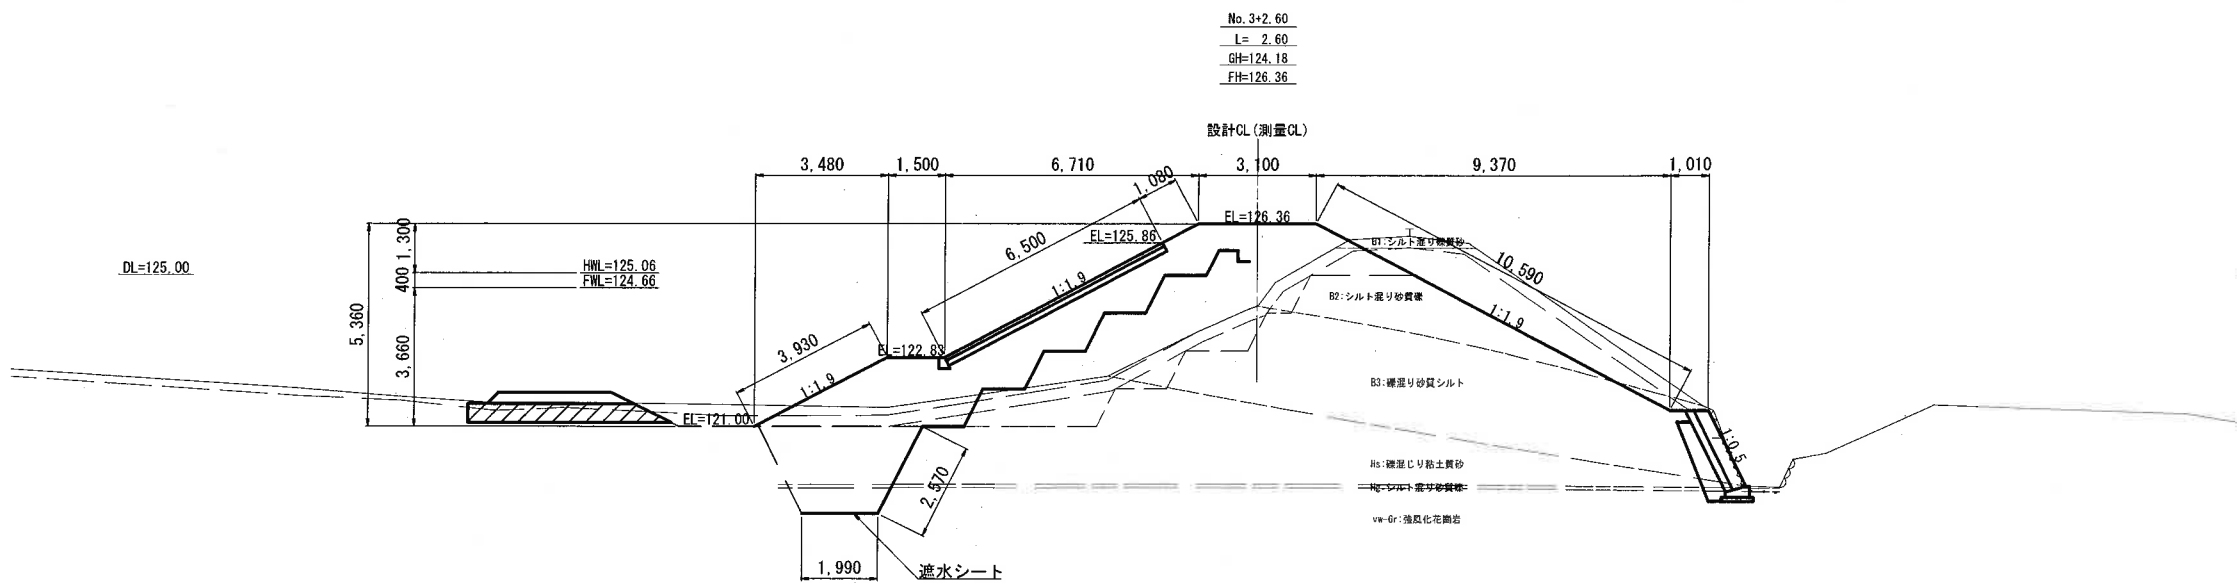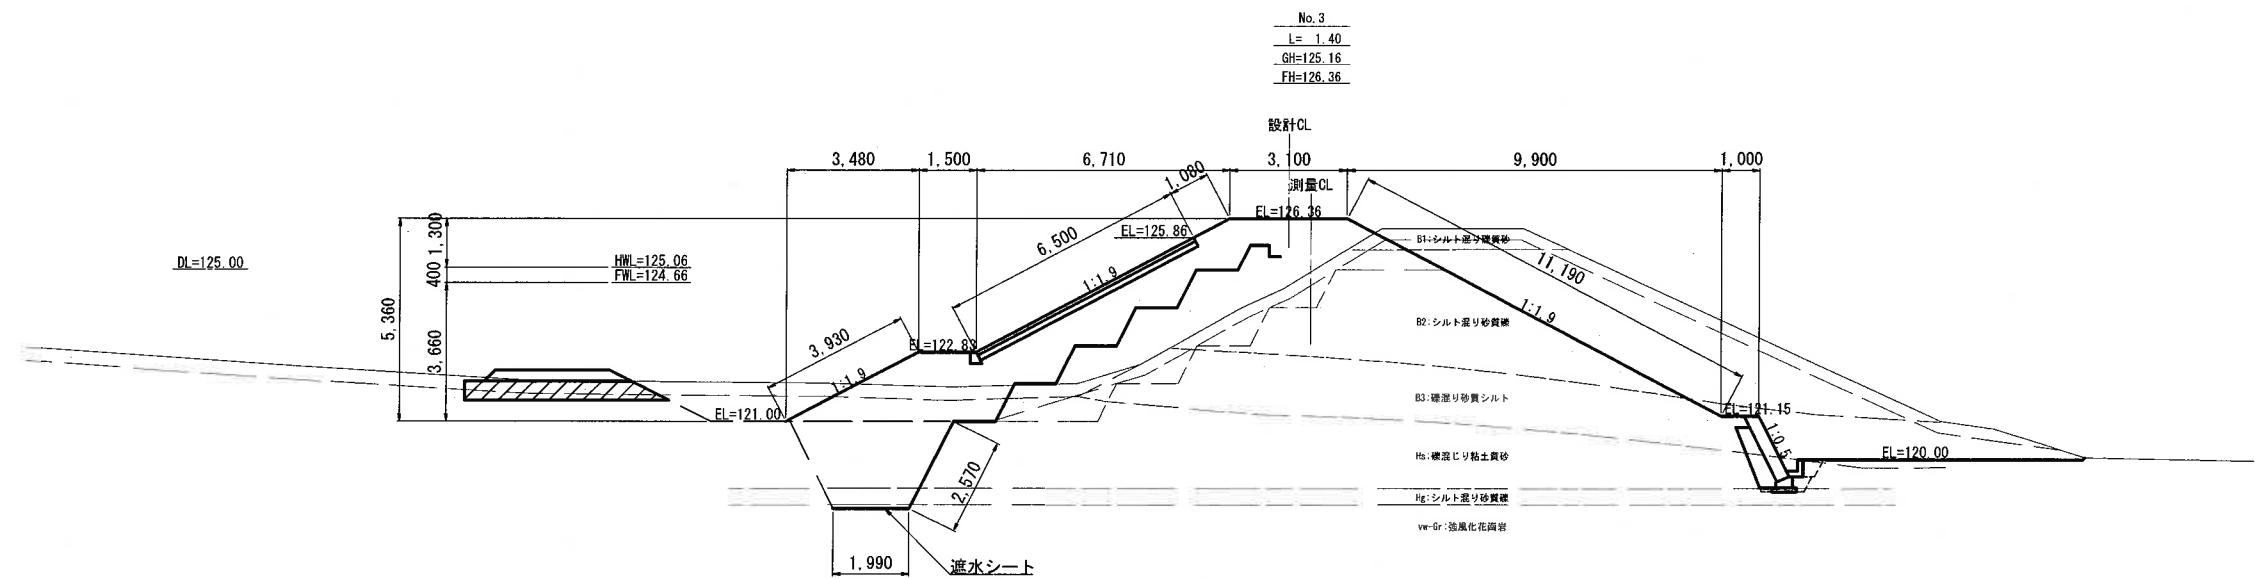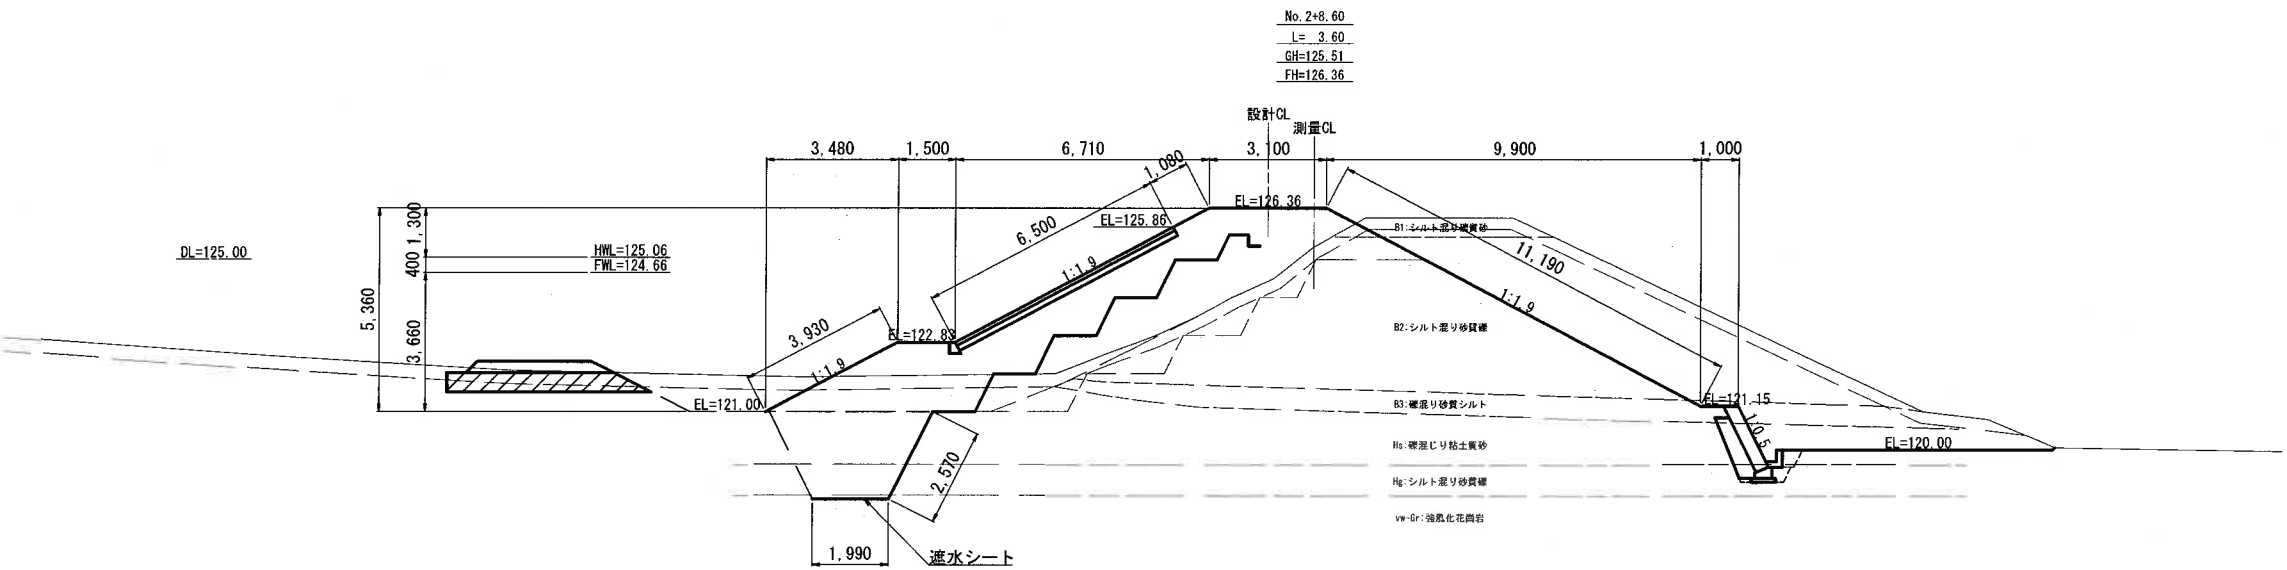

工事名	東豊地区大蔵ため池改修工事		
図面名	堤体工横断図(3)		
作成年月日	令和 8年 7月		
縮尺	S=1:100	図面番号	6 / 63
備考	起工設計書		
事業者名	下松市役所		


堤体工横断図(4)
S=1:100

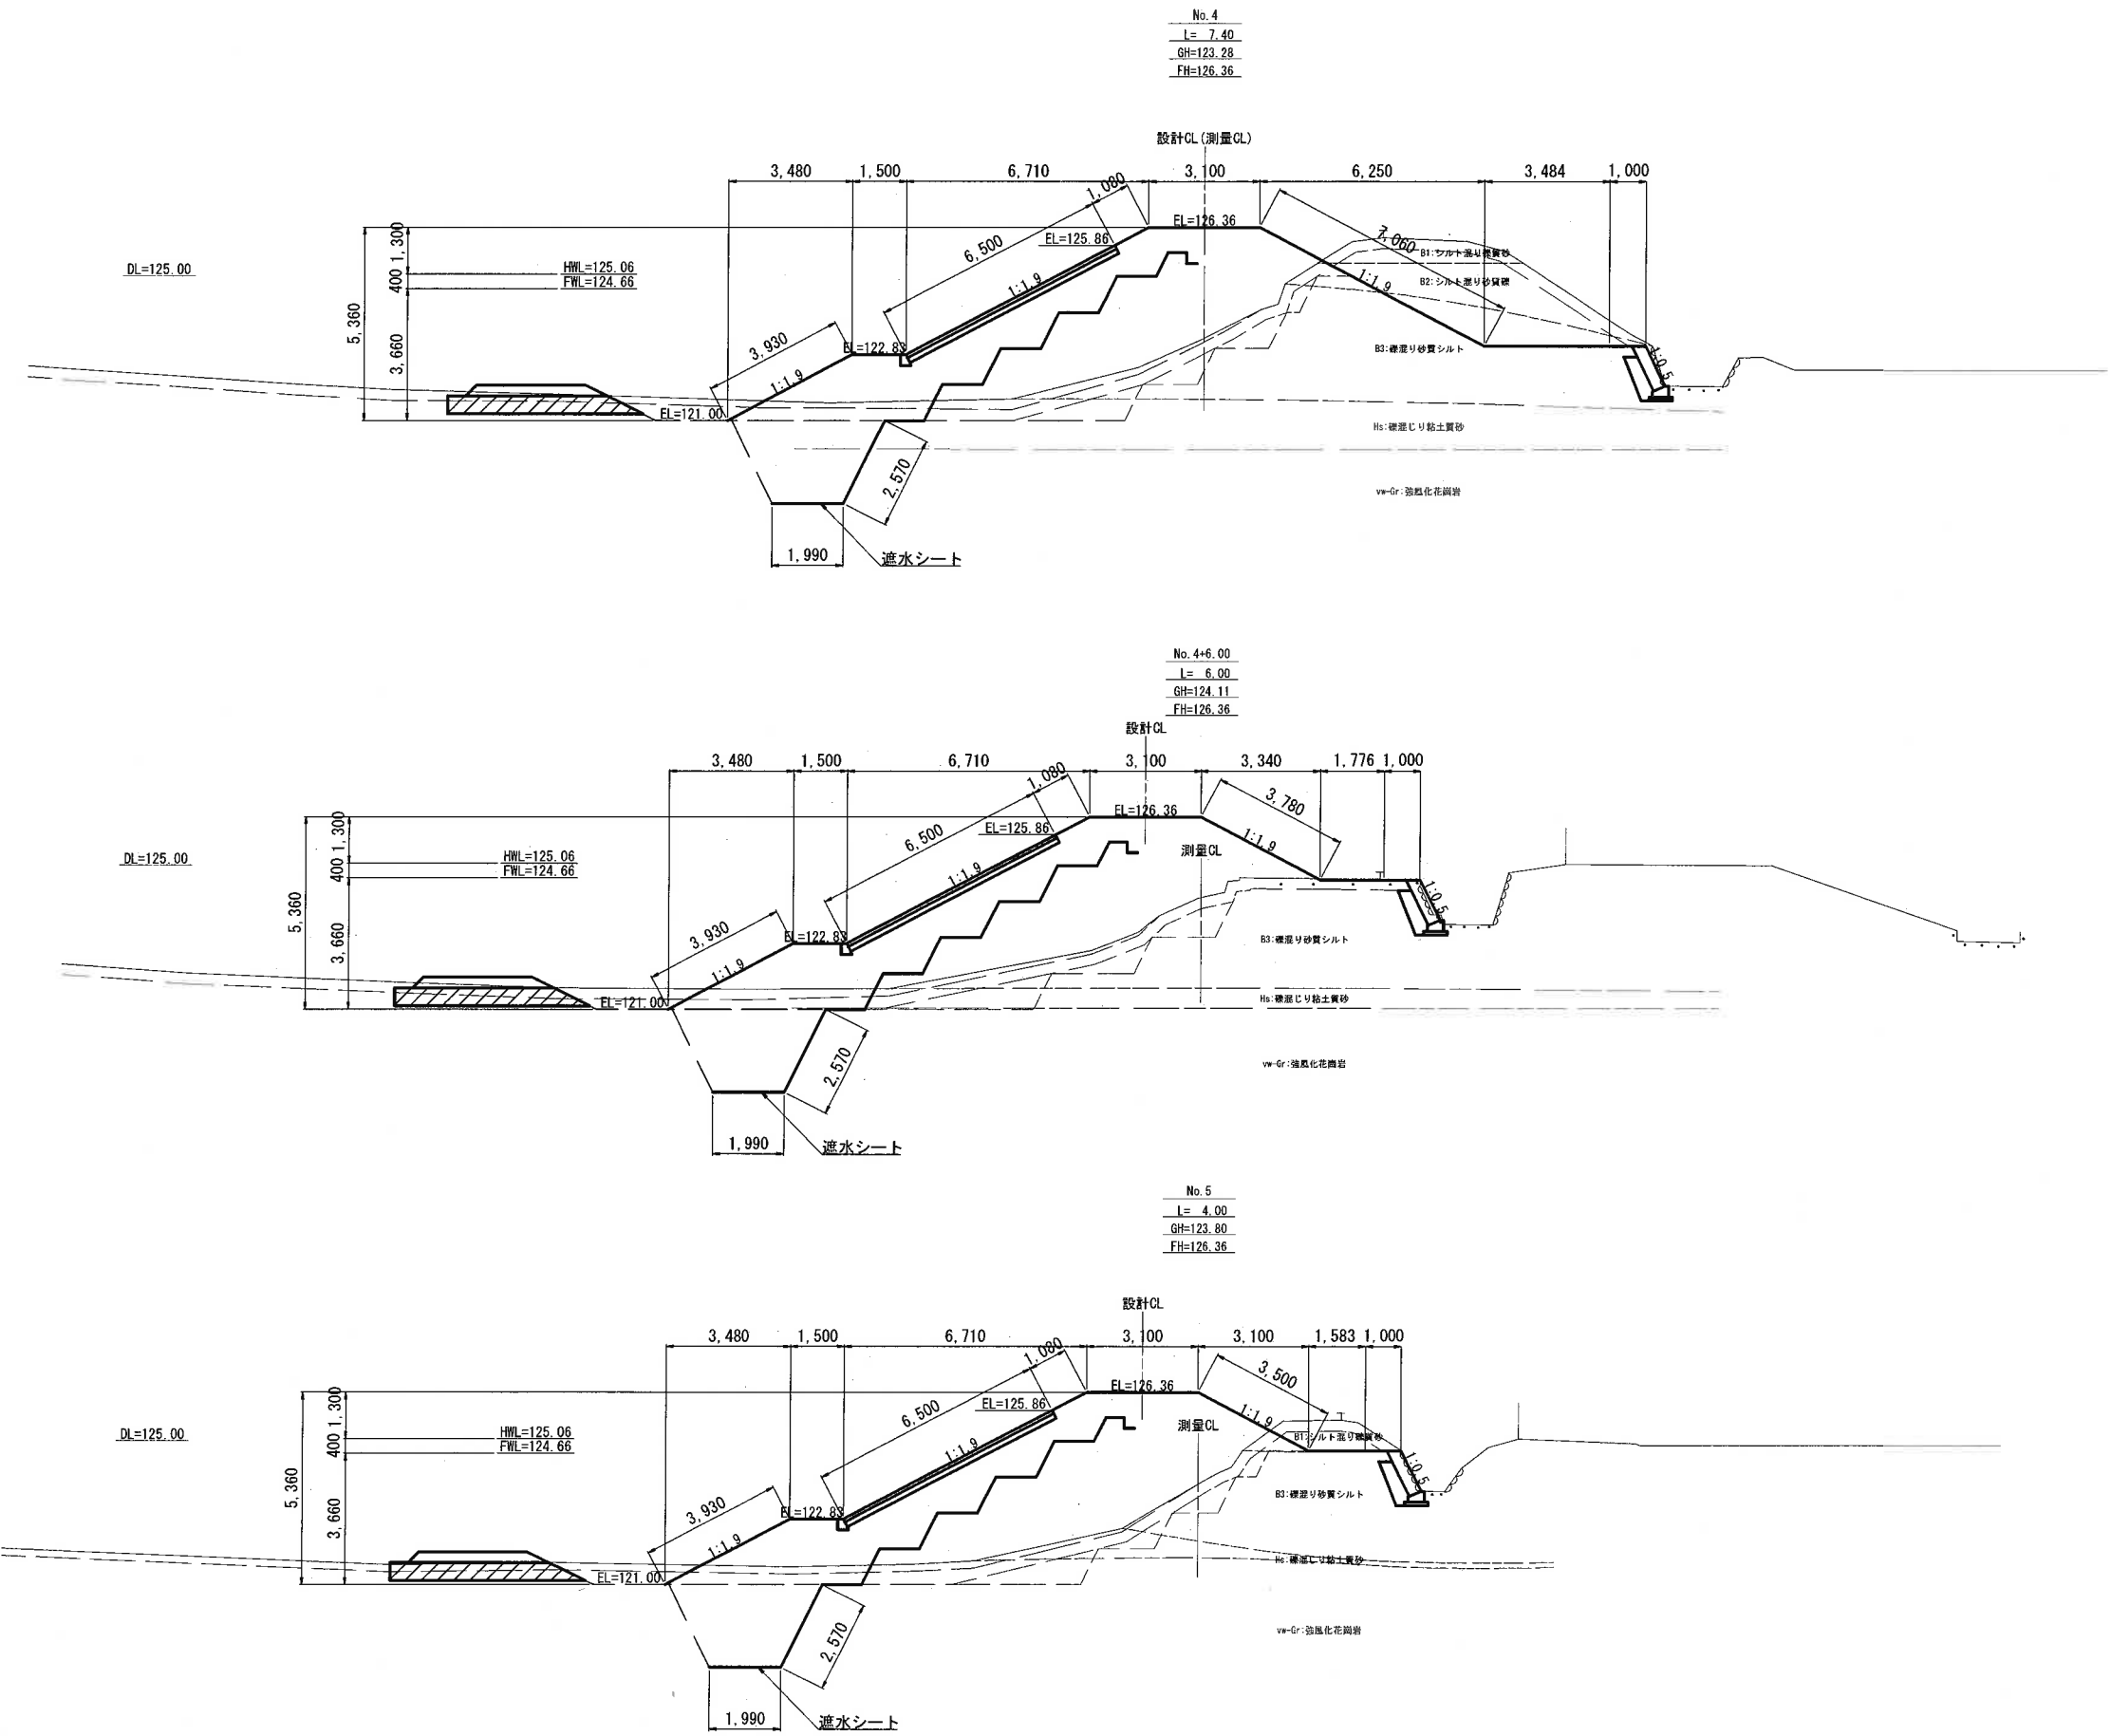


工事名	東巻地区大蔵ため池改修工事		
図面名	堤体工横断図(4)		
作成年月日	令和 8年 7月		
縮尺	S=1:100	図面番号	1/ 63
備考	総工設計書		
事業者名	下松市役所		

堤体工横断図(5)
S=1:100


No. 6
L= 10.00
GH=123.60
FH=126.36

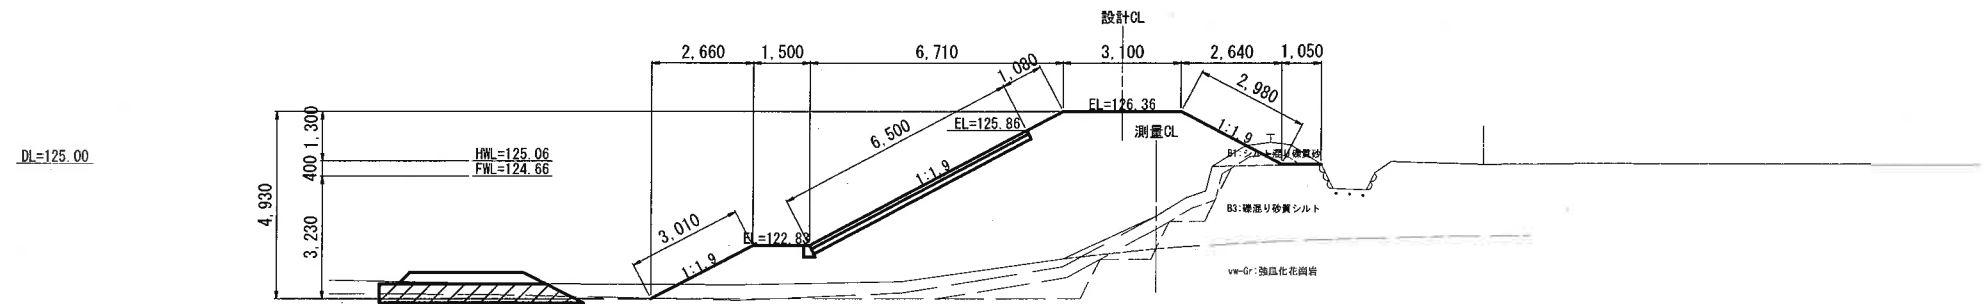

No. 7
L= 10.00
GH=125.21
FH=126.36

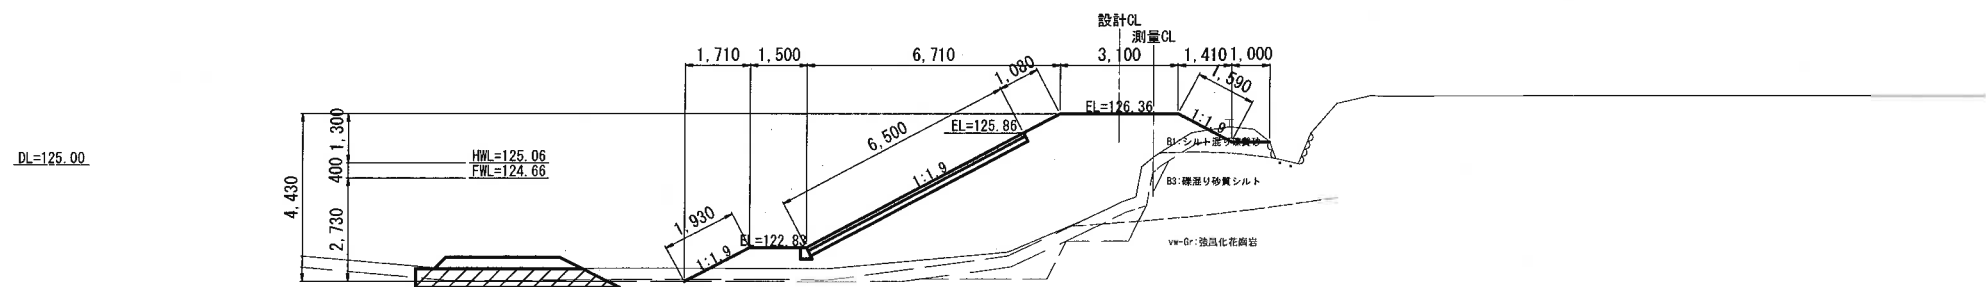


EP (No. 8)
L= 10.00
GH=125.74
FH=126.36

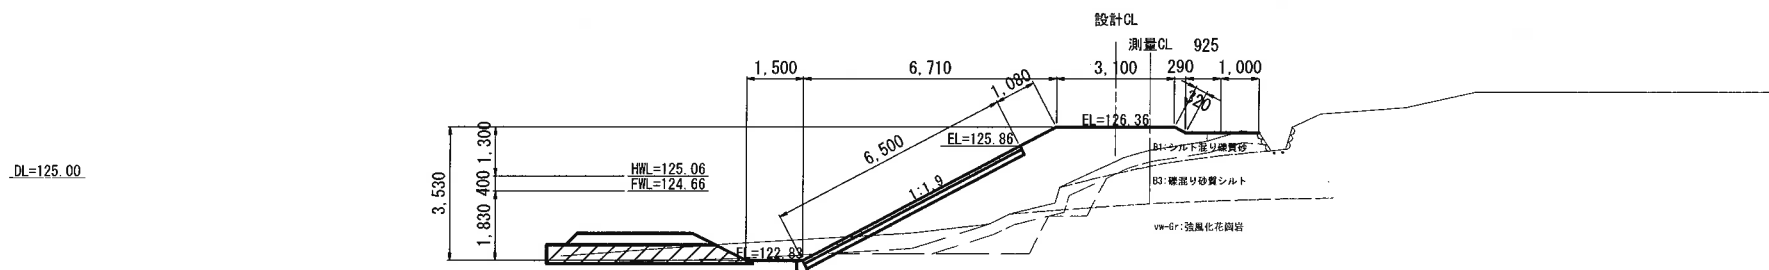

工事名	来島地区大蔵ため池改修工事		
図面名	堤体工横断図(5)		
作成年月日	令和 8年 7月		
縮尺	S=1:100	図面番号	8 / 63
備考	起工設計書		
事業者名	下松市役所		


S=1 : 100

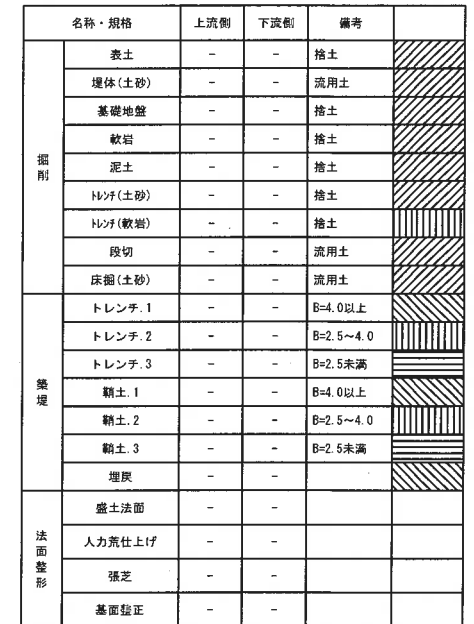


工事名	米巻地区大蔵ための池改修工事		
図面名	堤体土工士定据図		
作成年月日	令和 8年 7月		
縮尺	1/100	図面番号	9 / 63
備考	起工設計書		
事業者名	下松市役所		

堤体工土工図(1)
S=1:100

DL=125.00

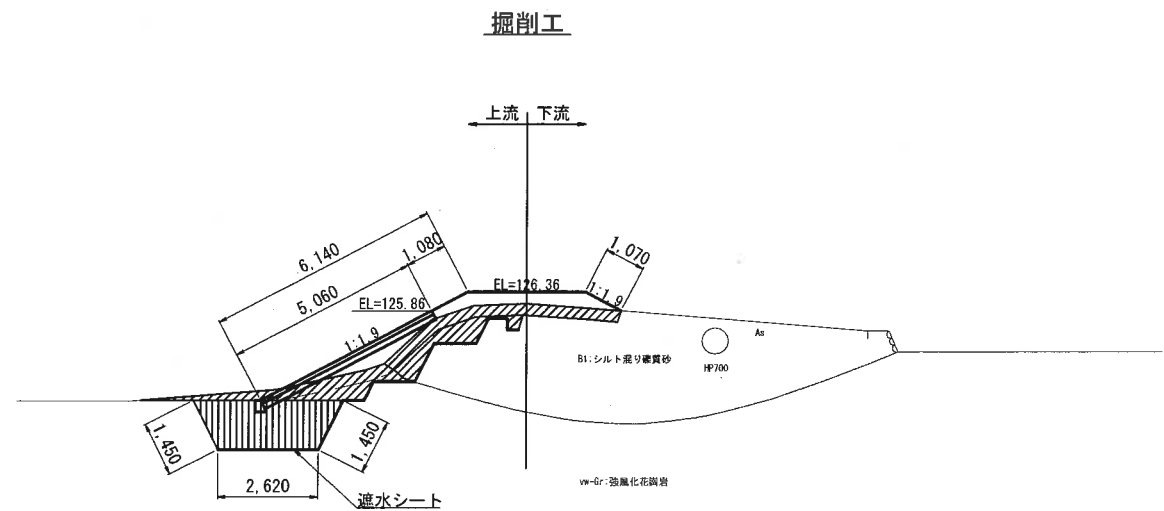

DL=125.00


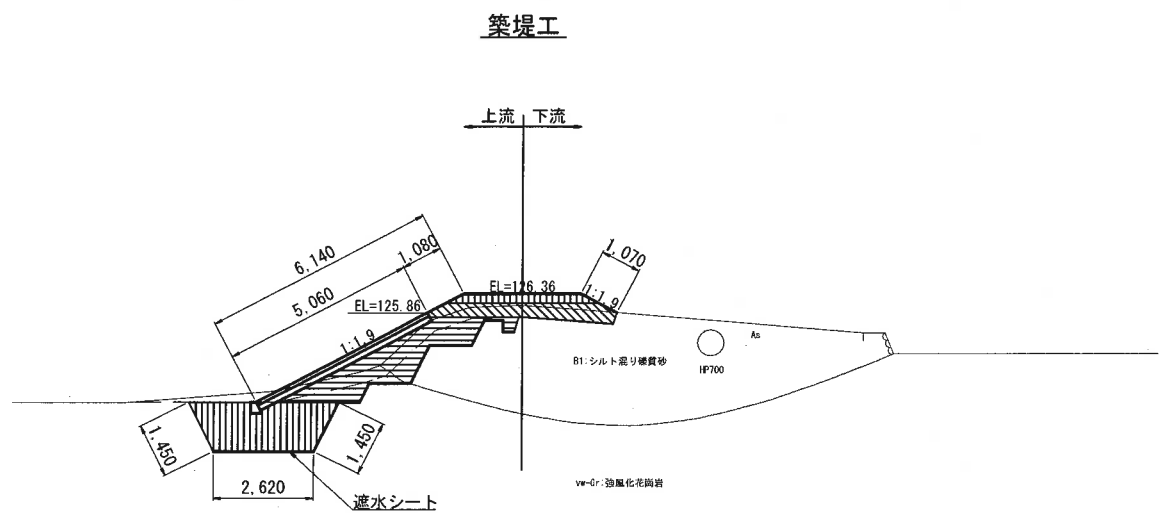


No. 0		名称・規格	上流側	下流側	備考	
掘削	表土	1.2	0.7	捨土		
	堤体(土砂)	-	-	流用土		
	基礎地盤	-	-	捨土		
	軟岩	2.2	-	捨土		
	泥土	-	-	捨土		
	トンチ(土砂)	-	-	捨土		
	トンチ(軟岩)	4.3	-	捨土		
	段切	1.4	-	流用土		
築堤	床面(土砂)	-	-	流用土		
	トレンチ.1	-	-	B=4.0以上		
	トレンチ.2	4.1	-	B=2.5~4.0		
	トレンチ.3	-	-	B=2.5未満		
	筋土.1	0.9	1.1	B=4.0以上		
	筋土.2	0.4	0.4	B=2.5~4.0		
	筋土.3	4.3	-	B=2.5未満		
	埋戻	-	-			
法面整形	盛土法面	6.1	1.1			
	人力荒仕上げ	2.9	-			
	張芝	1.1	1.1			
	基面整正	2.6	-			

		名称・規格	上流側	下流側	備考	
仮設工	泥土掘削	-	-	捨土		
	盛土	-	-	B=2.5~4.0		
	地盤改良	-	-	流用土		

工事名	来豊地区大蔵ため池改修工事		
図面名	堤体工土工図(1)		
作成年月日	令和 8 年 7 月		
縮尺	S=1:100	図面番号	10 / 63
備考	起工設計書		
事業者名	下松市役所		

堤体工土工図(2)
S=1:100

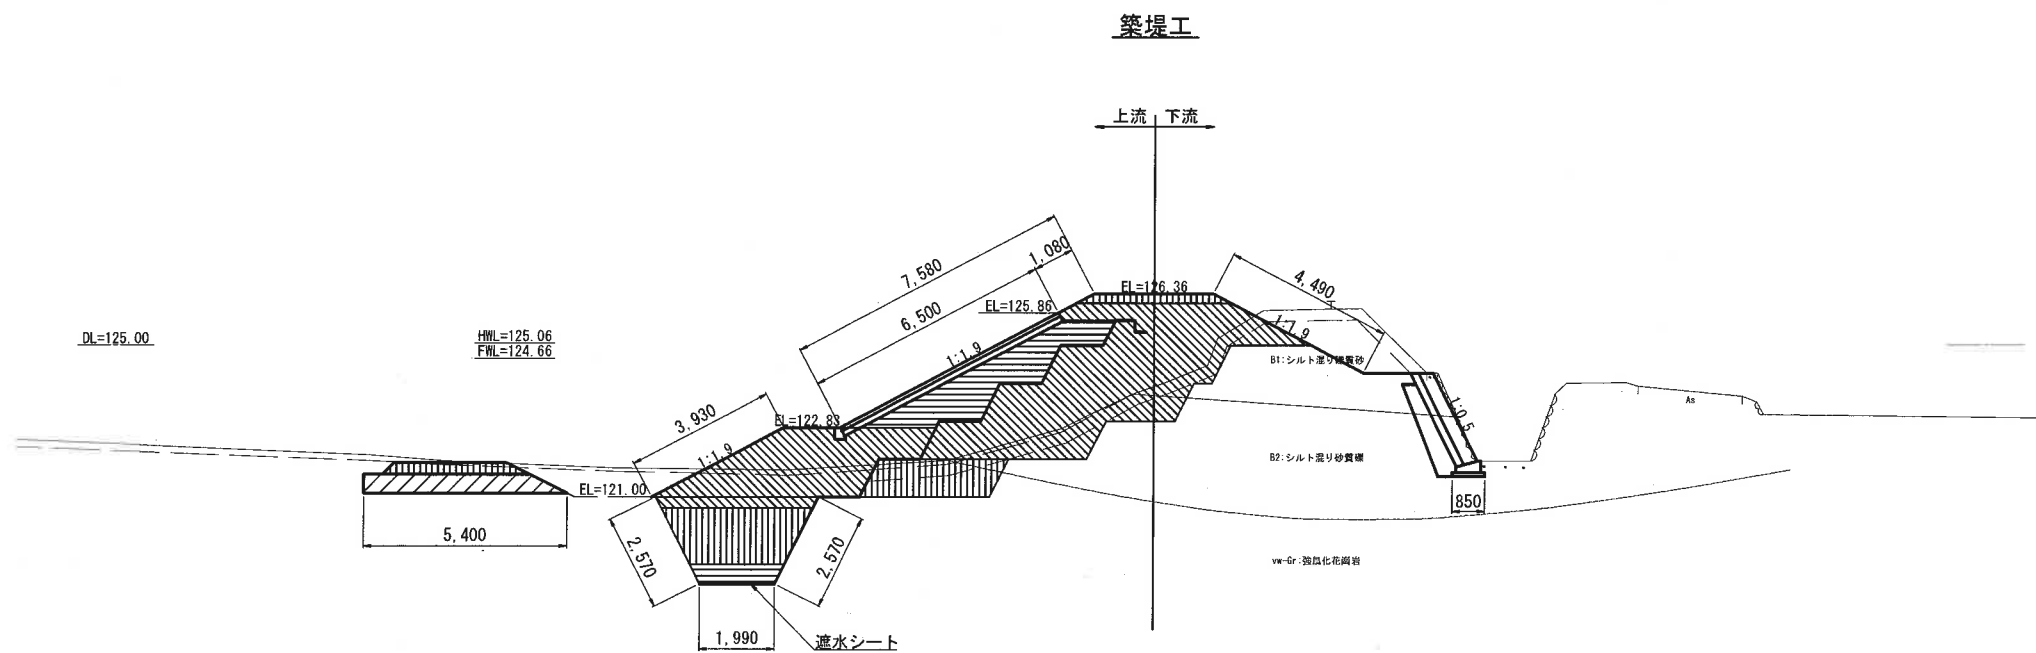
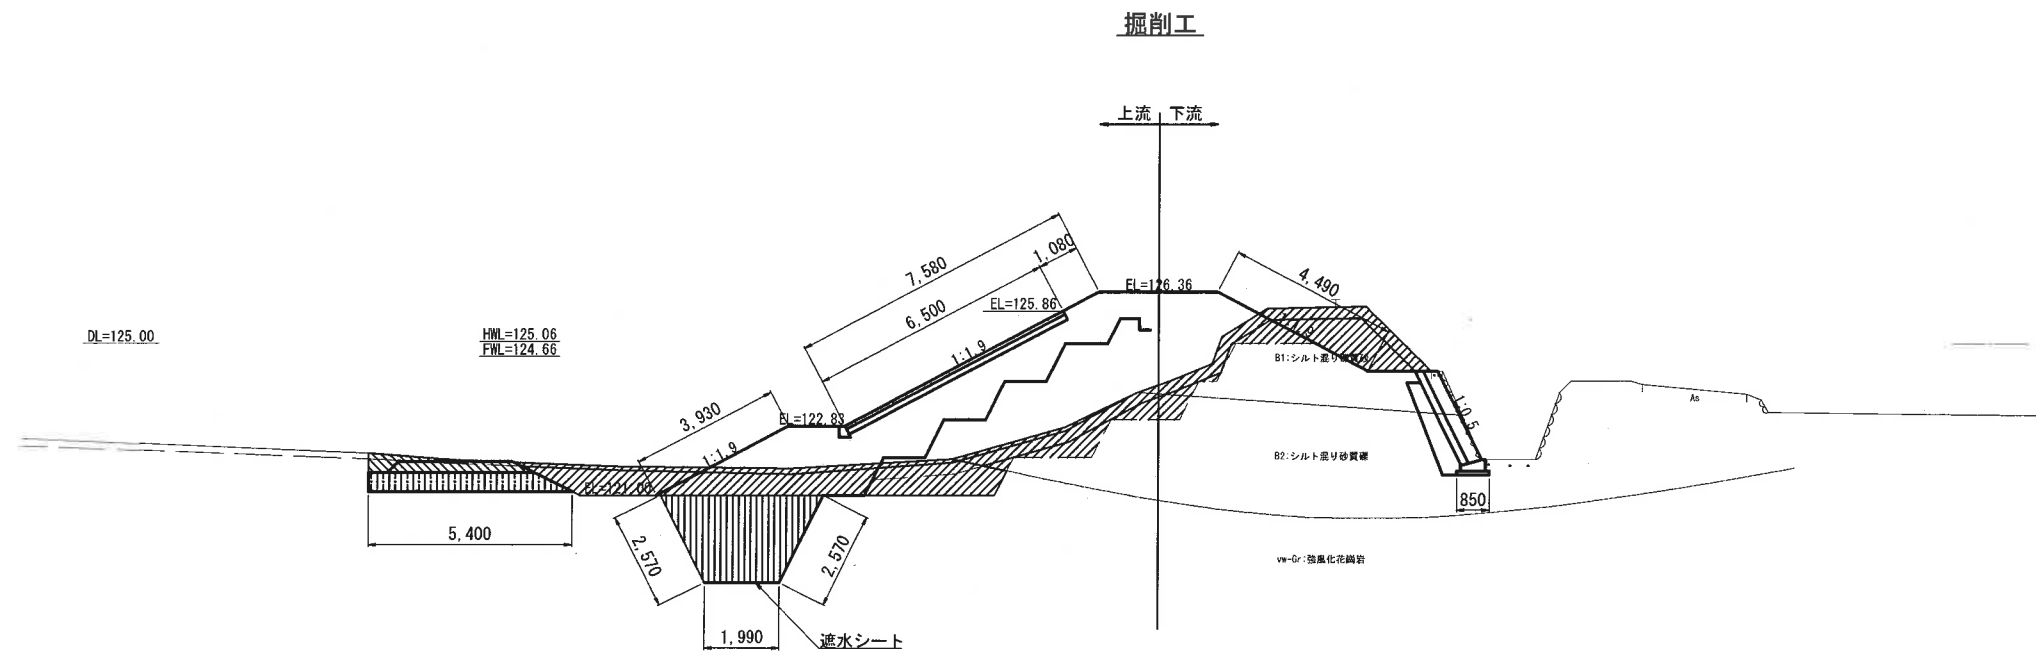


No. 1		名称・規格	上流側	下流側	備考
掘削		表土	1.6	2.5	捨土
		堤体(土砂)	-	2.6	汎用土
		基礎地盤	-	-	捨土
		軟岩	8.1	-	捨土
		泥土	1.8	-	捨土
		トレンチ(土砂)	-	-	捨土
		トレンチ(軟岩)	7.2	-	捨土
		段切	1.3	1.4	汎用土
築堤		床掘(土砂)	-	-	汎用土
		トレンチ 1	1.2	-	B=4.0以上
		トレンチ 2	4.9	-	B=2.5~4.0
		トレンチ 3	1.1	-	B=2.5未満
		顆土 1	21.7	6.0	B=4.0以上
		顆土 2	3.9	0.4	B=2.5~4.0
		顆土 3	5.5	-	B=2.5未満
		埋戻	-	-	
法面整形		盛土法面	11.5	4.5	
		人力荒仕上げ	5.1	-	
		張芝	1.1	4.5	
		基面整正	2.0	0.9	

名称・规格		上流侧	下流侧	備考	
假設工	泥土掘削	1.5	-	捨土	
	盛土	1.0	-	B=2.5~4.0	
	地盤改良	5.4	-	流用土	

工事名	米巻地区大蔵ため池改修工事		
図面名	堤体土工土工図(2)		
作成年月日	令和 8年 7月		
縮尺	1/100	図面番号	11 / 61
備考	総工設計書		
事業者名	下松市役所		

堤体土工図(3)
S=1:100

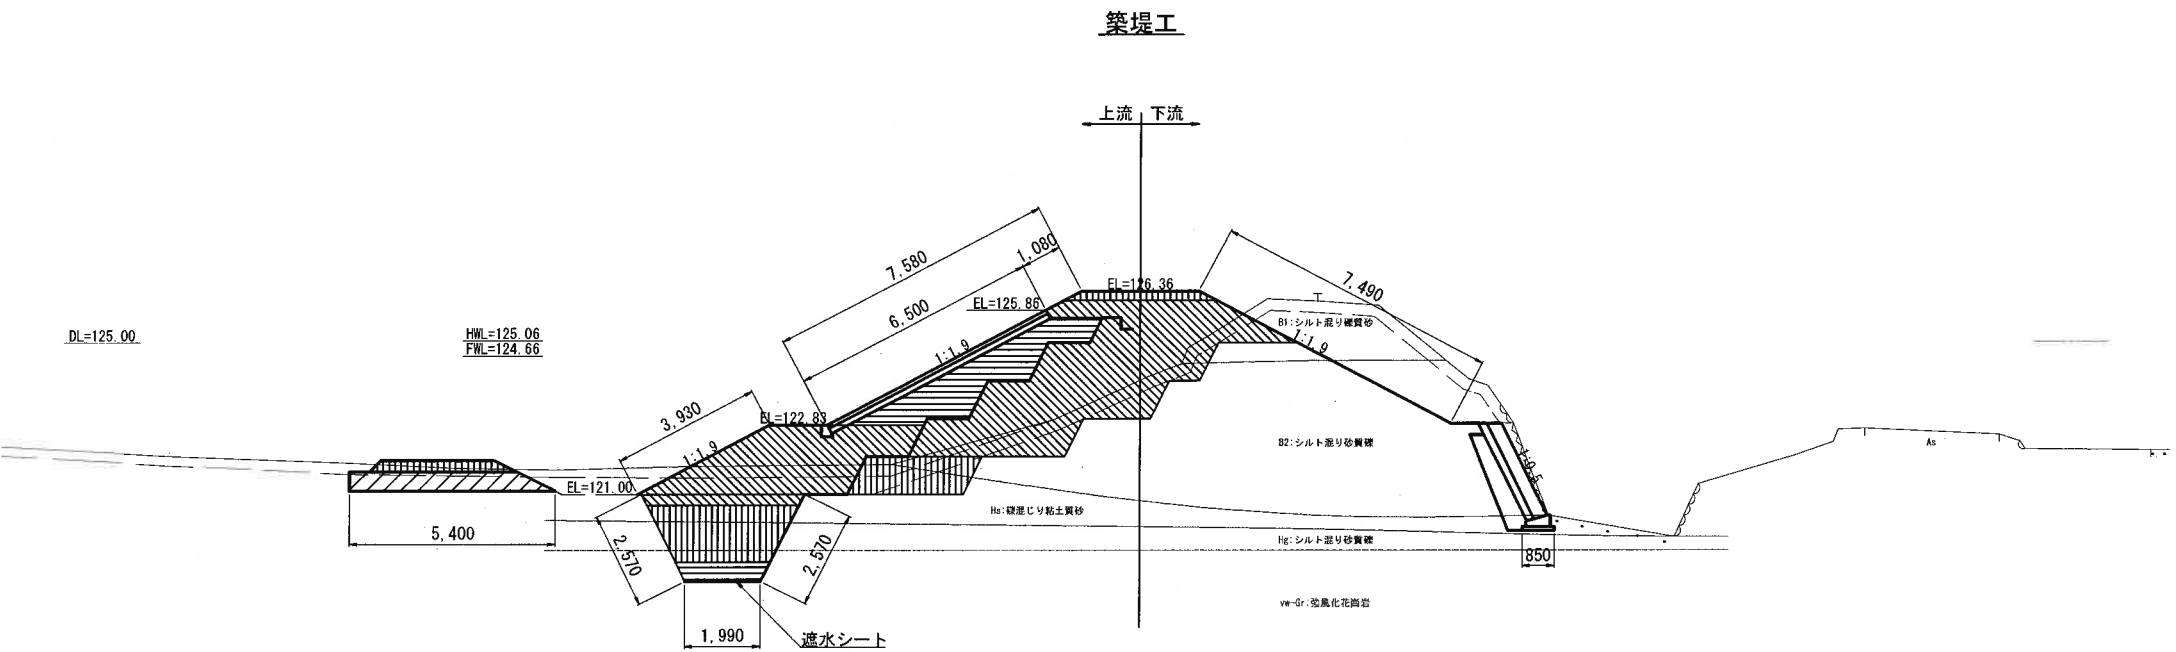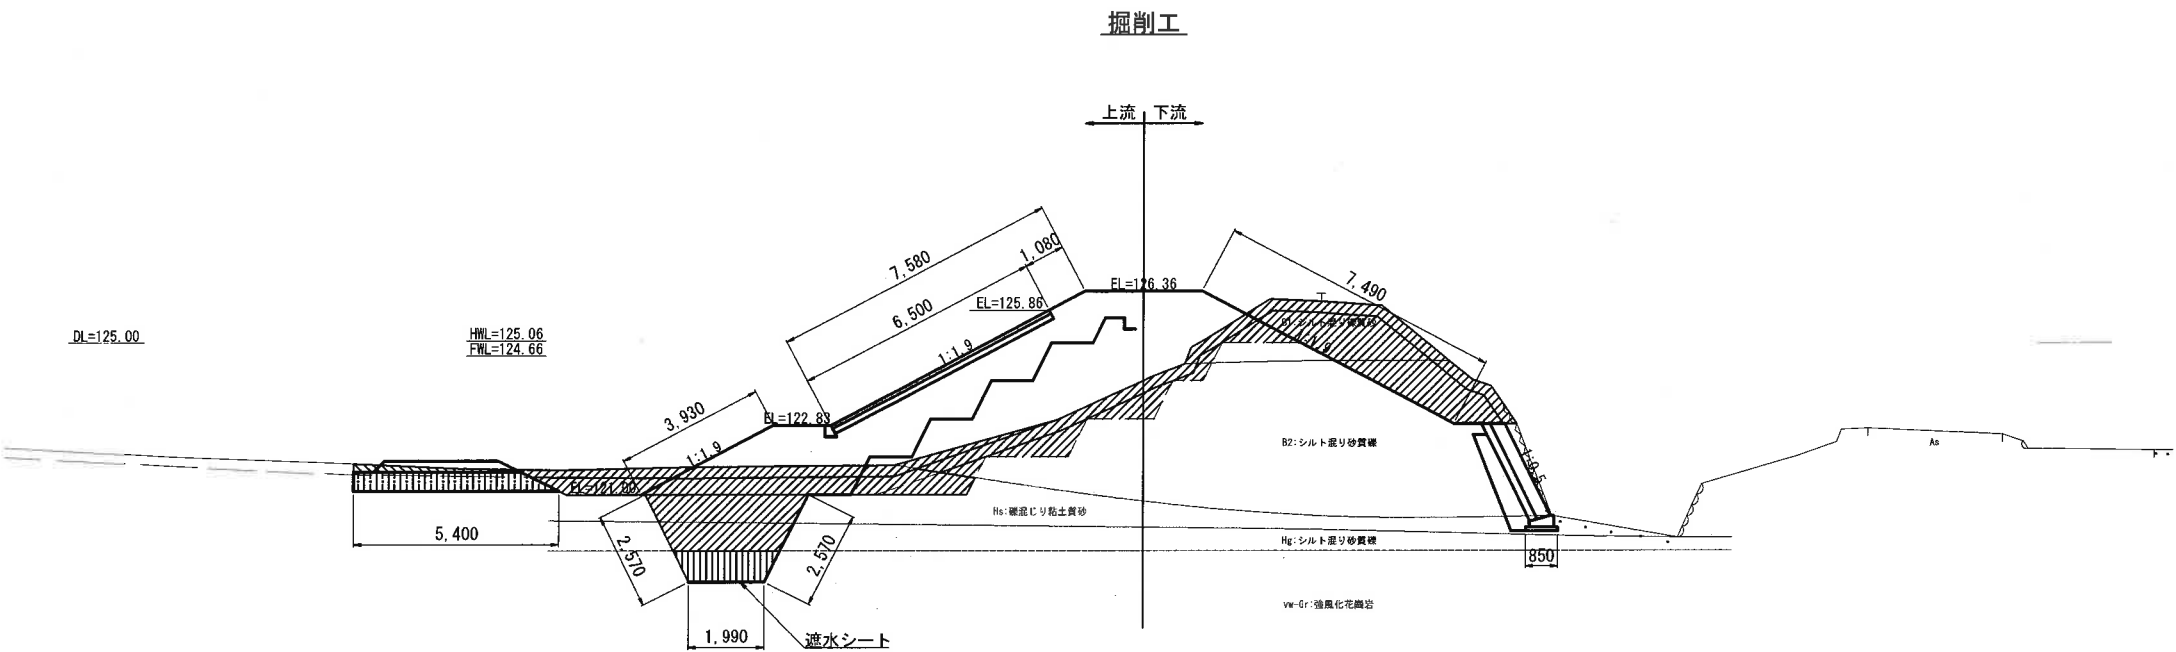



No. 1+6.60

名称・規格	上流側	下流側	備考	
表土	1.8	3.5	捨土	
堤体(土砂)	-	7.0	流用土	
基礎地盤	5.3	-	捨土	
軟岩	-	-	捨土	
泥土	3.3	-	捨土	
トレンチ(土砂)	5.3	-	捨土	
トレンチ(軟岩)	2.0	-	捨土	
段切	1.8	1.4	流用土	
床掘(土砂)	-	-	流用土	
トレンチ.1	1.2	-	B=4.0以上	
トレンチ.2	4.9	-	B=2.5~4.0	
トレンチ.3	1.1	-	B=2.5未満	
粘土.1	21.5	5.8	B=4.0以上	
粘土.2	3.5	0.4	B=2.5~4.0	
粘土.3	5.5	-	B=2.5未満	
埋戻	-	-		
盛土法面	11.5	7.5		
人力荒仕上げ	5.1	-		
張芝	1.1	7.5		
基面登正	2.0	0.9		

名称・規格	上流側	下流側	備考	
泥土掘削	0.6	-	捨土	
盛土	1.0	-	B=2.5~4.0	
地盤改良	5.4	-	流用土	

工事名	東巻地区大蔵ため池改修工事		
図面名	堤体土工図(3)		
作成年月日	令和 8年 7月		
縮尺	S=1:100	図面番号	12 / 63
備考	紀工設計書		
事業者名	下松市役所		

堤体土工図 (4)
S=1:100

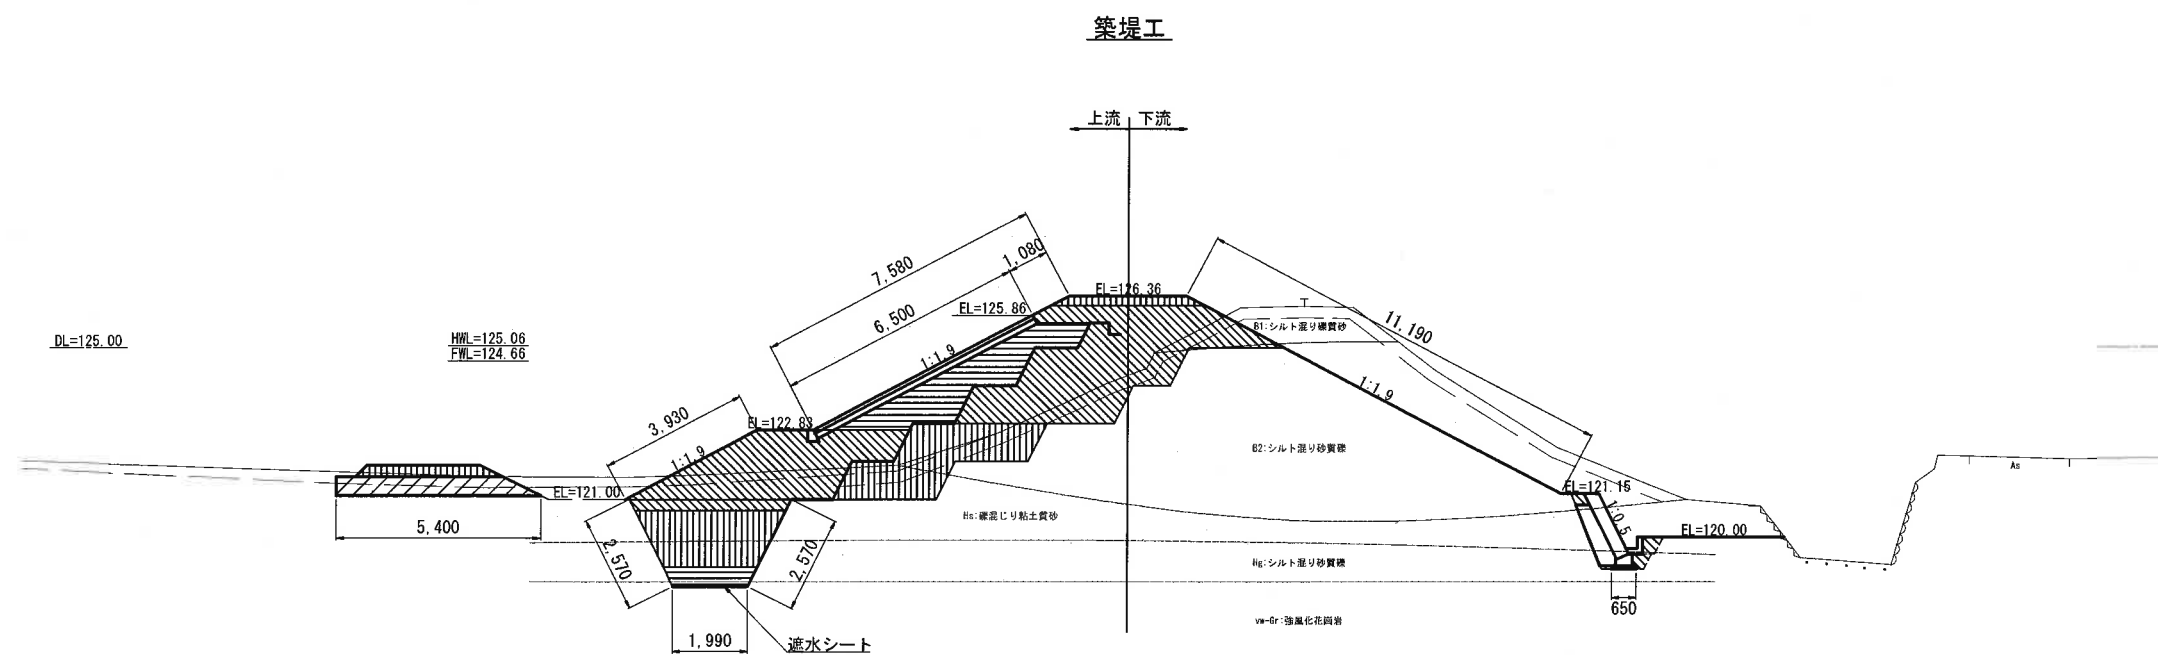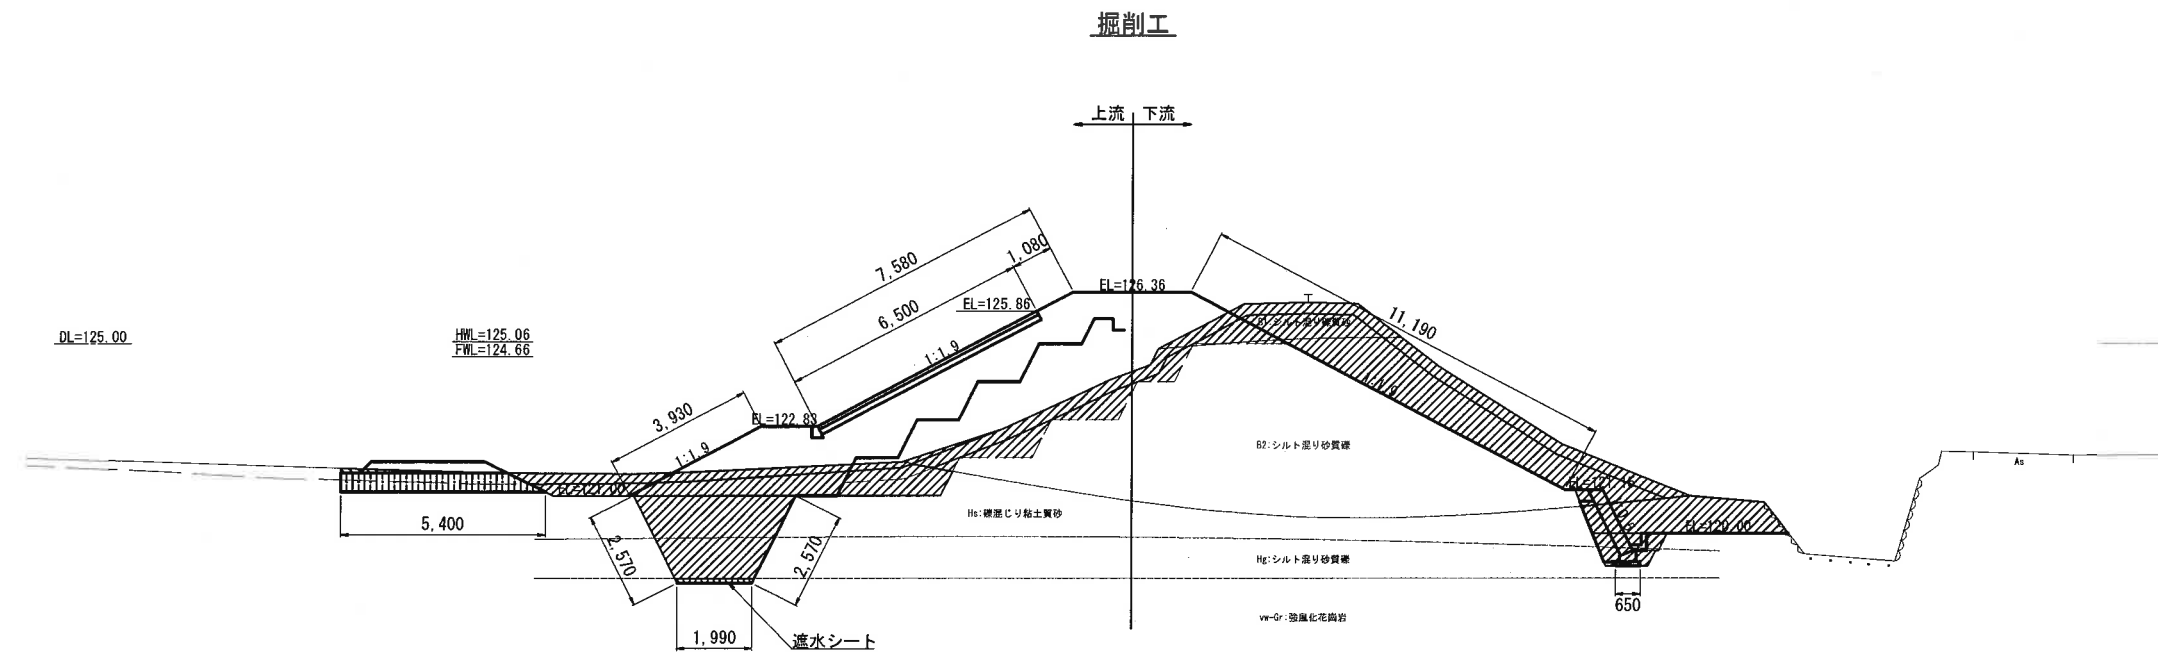


No. 2	名称・規格	上流側	下流側	備考
掘削	表土	1.8	4.9	捨土
	堤体(土砂)	-	10.7	流用土
	基礎地盤	5.3	4.4	捨土
	軟岩	-	-	捨土
	泥土	2.5	-	捨土
	H/F(土砂)	7.0	-	捨土
	H/F(軟岩)	0.2	-	捨土
	段切	1.9	1.3	流用土
築堤	床掘(土砂)	-	1.3	流用土
	トレンチ. 1	1.2	-	B=4.0以上
	トレンチ. 2	4.9	-	B=2.5~4.0
	トレンチ. 3	1.1	-	B=2.5未満
	竊土. 1	17.2	4.8	B=4.0以上
	竊土. 2	6.7	0.4	B=2.5~4.0
	竊土. 3	5.5	-	B=2.5未満
	埋戻	-	0.5	
法面整形	盛土法面	11.5	11.2	
	人力荒仕上げ	5.1	-	
	張芝	1.1	11.2	
	基面整正	2.0	0.7	

名称・规格		上流侧	下流侧	備考	
仮設工	泥土掘削	0.2	-	捨土	
	盛土	1.0	-	B=2.5~4.0	
	地盤改良	5.4	-	流用土	


工事名	美穂地区大蔵ための池改修工事		
図面名	堤体土工士図(4)		
作成年月日	令和 8年 7月		
縮尺	1:100	図面番番	13 / 63
備考	配工設計書		
事業者名	下松市役所		

堤体工土工図(5)
S=1:100

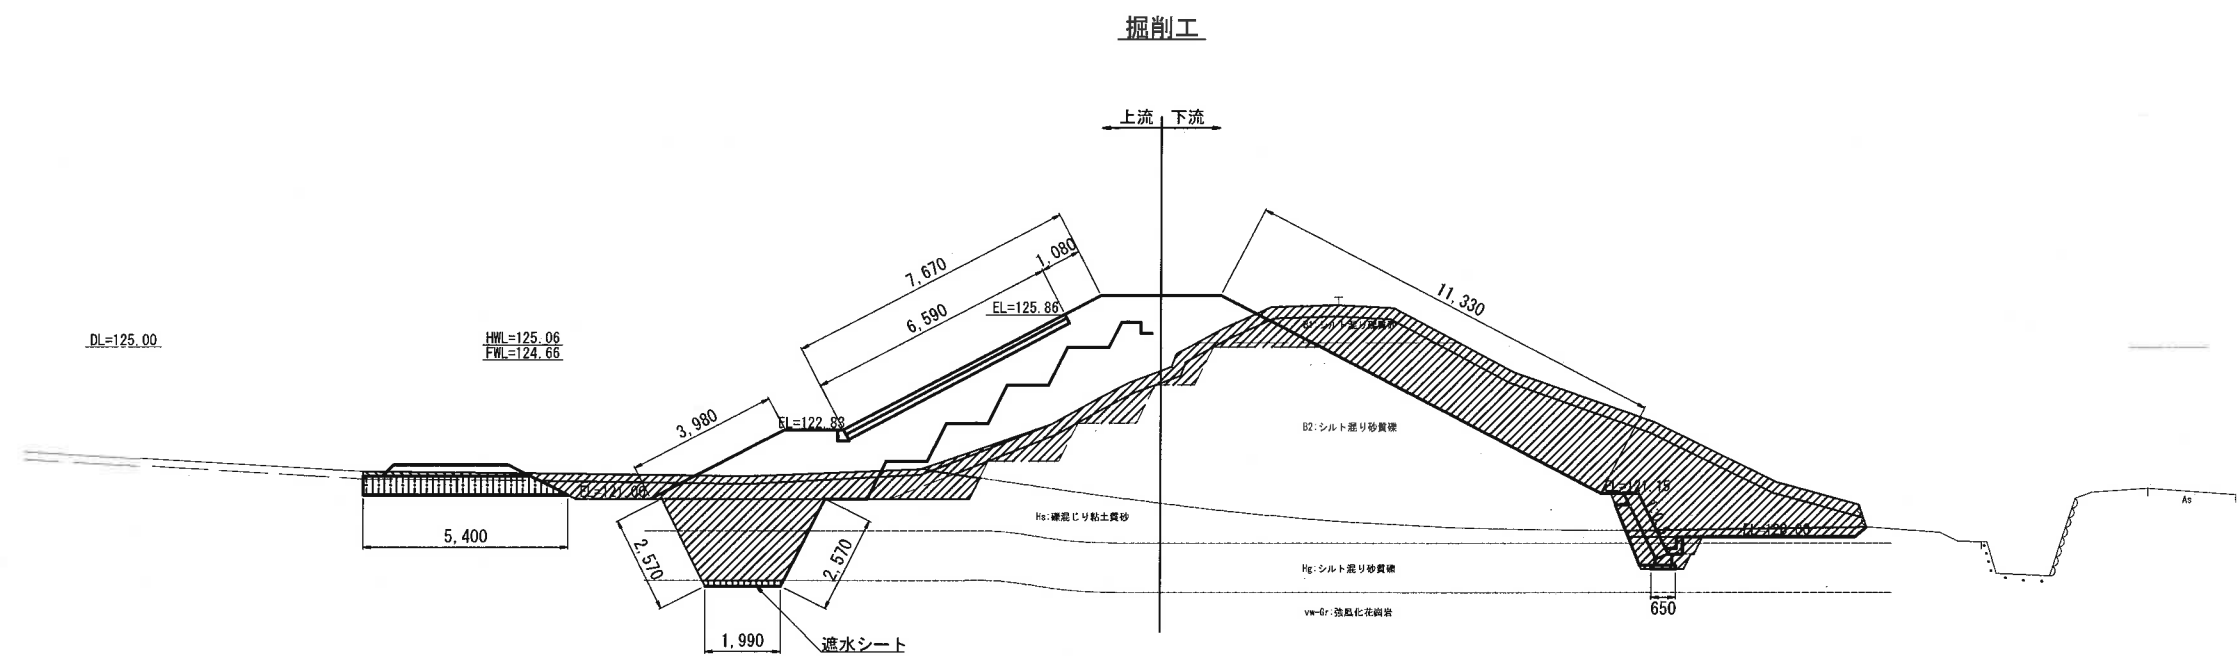

No. 2+1.10


名称・規格	上流側	下流側	備考	
表土	1.9	6.0	捨土	
堤体(土砂)	-	23.0	流用土	
基礎地盤	5.5	1.3	捨土	
軟岩	-	-	捨土	
泥土	2.2	-	捨土	
トレンチ(土砂)	6.9	-	捨土	
トレンチ(軟岩)	0.3	-	捨土	
段切	1.9	1.5	流用土	
床礫(土砂)	-	1.3	流用土	
トレンチ.1	1.2	-	B=4.0以上	
トレンチ.2	4.9	-	B=2.5~4.0	
トレンチ.3	1.1	-	B=2.5未満	
礫土.1	10.4	3.5	B=4.0以上	
礫土.2	13.2	1.6	B=2.5~4.0	
礫土.3	5.5	-	B=2.5未満	
埋戻	-	0.5		
盛土法面	11.7	11.3		
人力荒仕上げ	5.1	-		
張芝	1.1	11.3		
基面整正	2.0	0.7		

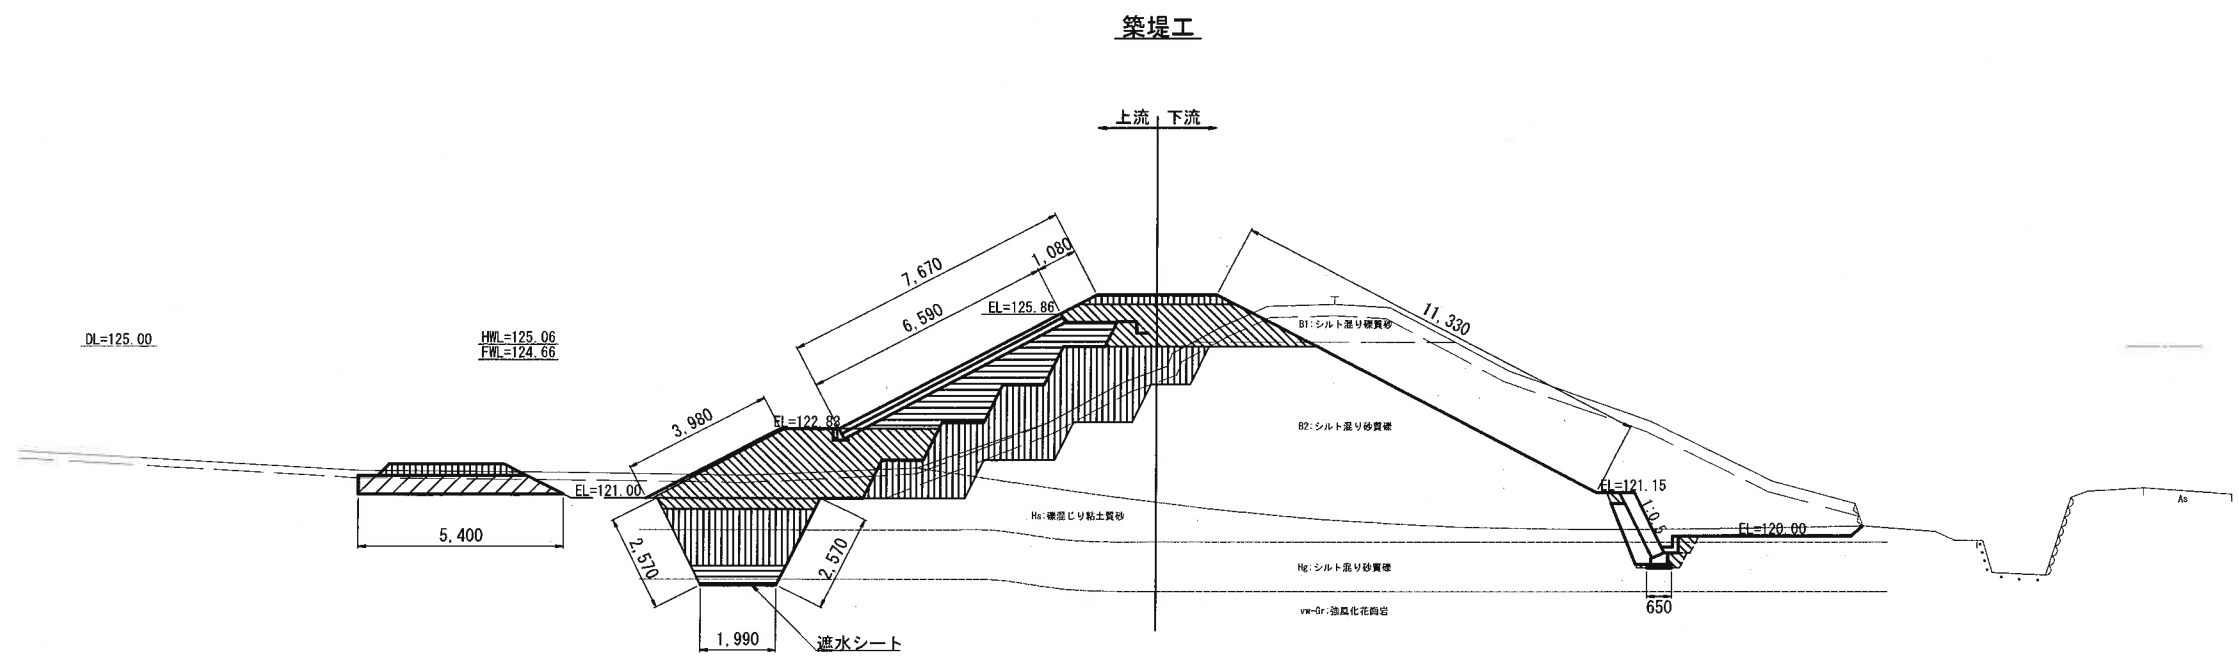


名称・規格	上流側	下流側	備考	
仮設工				
泥土掘削	0.4	-	捨土	
盛土	1.0	-	B=2.5~4.0	
地盤改良	5.4	-	流用土	

工事名	采巻地区大蔵ため池実施設計業務委託		
図面名	堤体工土工図(5)		
作成年月日	令和 8年 7月		
縮尺	S=1:100	図面番号	14 / 63
備考	取工設計書		
事業者名	下松市役所		

堤体工土工図(6)
S=1:100

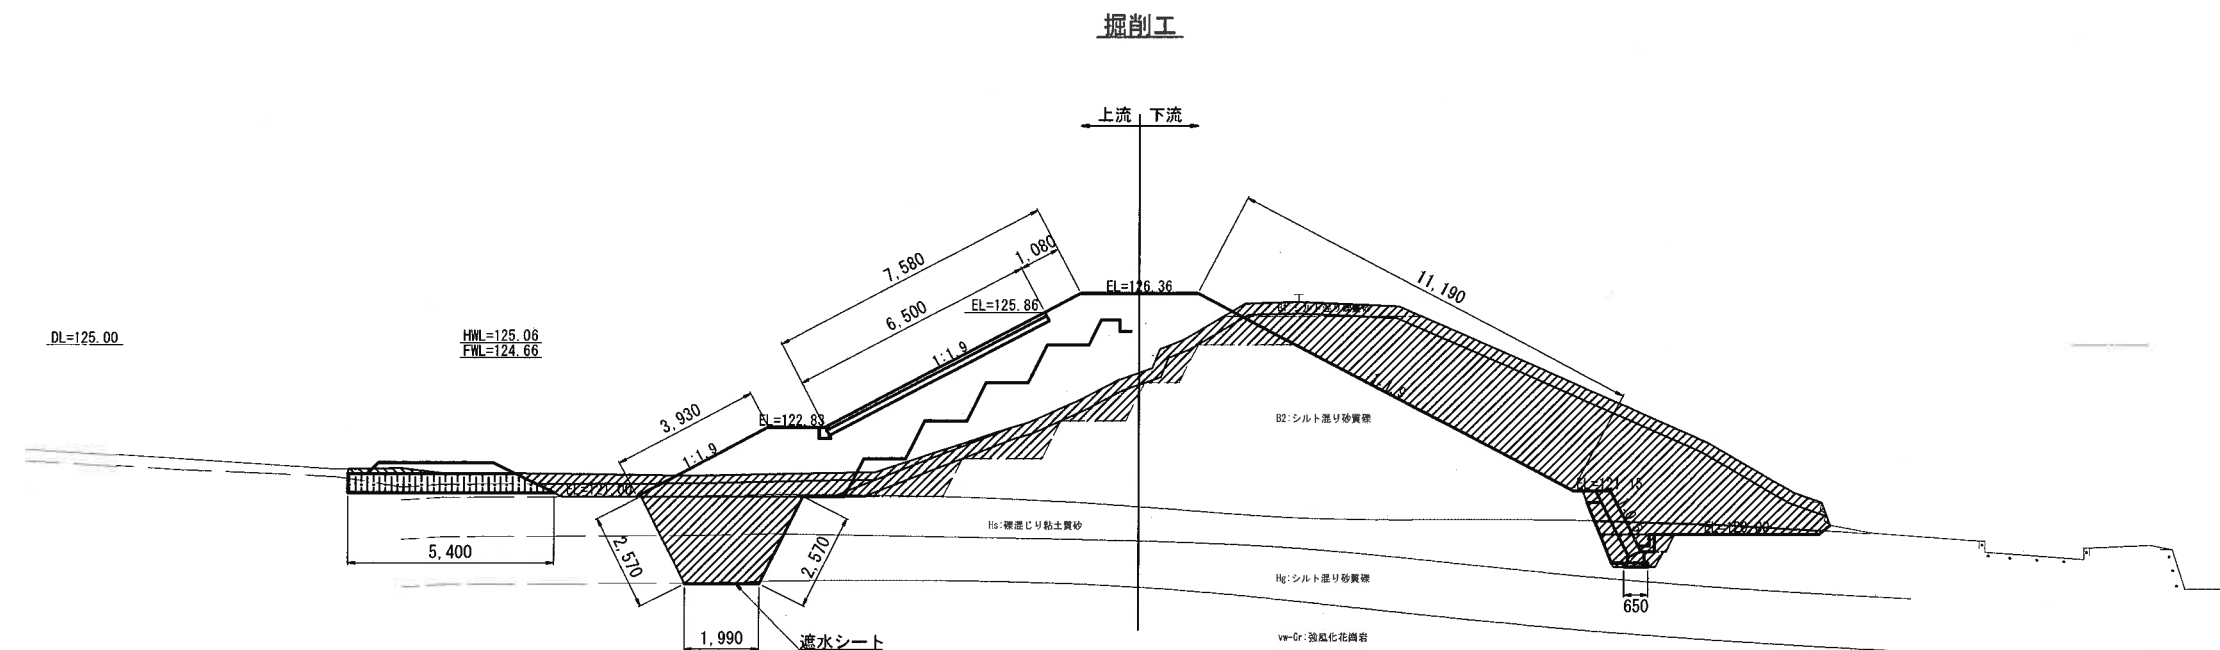



No. 2+5.00					
	名称・規格	上流側	下流側	備考	
掘削	表土	2.5	6.0	捨土	
	埋戻(土砂)	-	27.4	流用土	
	基礎地盤	3.0	1.4	捨土	
	軟岩	-	-	捨土	
	泥土	2.4	-	捨土	
	トレンチ(土砂)	7.2	-	捨土	
	トレンチ(軟岩)	-	-	捨土	
	段切	2.9	1.4	流用土	
築堤	床留(土砂)	-	1.3	流用土	
	トレンチ.1	1.2	-	B=4.0以上	
	トレンチ.2	4.9	-	B=2.5~4.0	
	トレンチ.3	1.1	-	B=2.5未満	
	欄土.1	17.2	4.8	B=4.0以上	
	欄土.2	6.6	0.4	B=2.5~4.0	
	欄土.3	5.5	-	B=2.5未満	
	埋戻	-	0.5		
法面整形	盛土法面	11.5	11.2		
	人力荒仕上げ	5.1	-		
	張芝	1.1	11.2		
	基面整正	2.0	0.7		

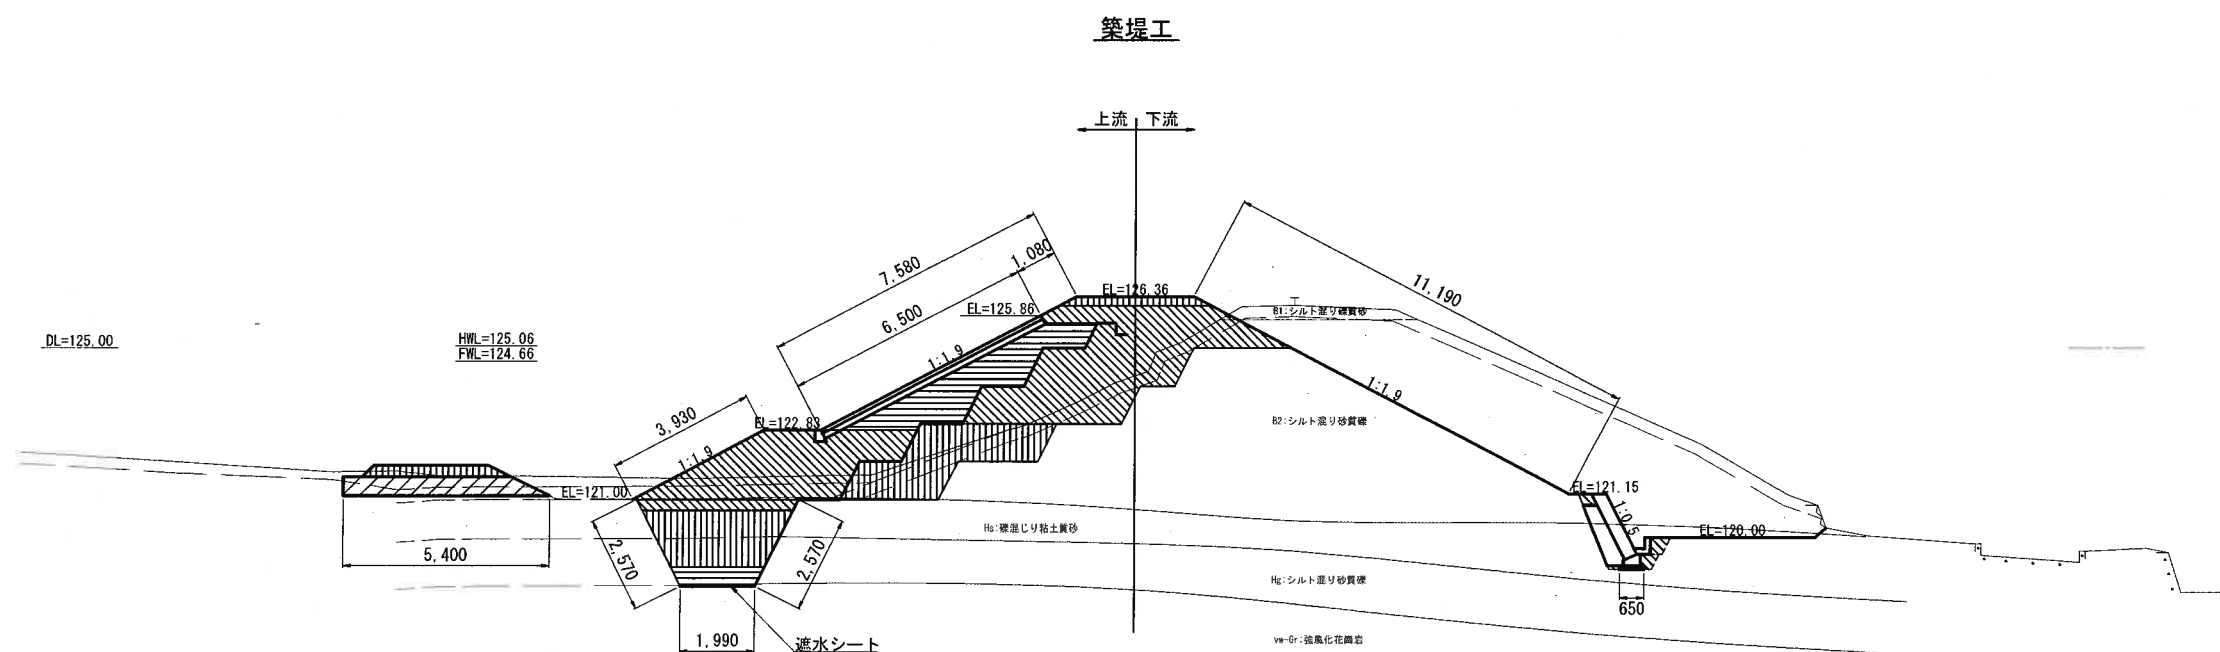



名称・規格		上流側	下流側	備考	
仮設工	泥土掘削	0.3	-	捨土	
	盛土	1.0	-	B=2.5~4.0	
	地盤改良	5.4	-	流用土	

工事名	求巻地区大蔵たため池改修工事		
図面名	堤体土工土工(6)		
作成年月日	令和 8年 7月		
縮尺	S=1/100	図面番号	15 / 63
備考	起工設計書		
事業者名	下松市役所		

堤体工土工図(7)
S=1:100

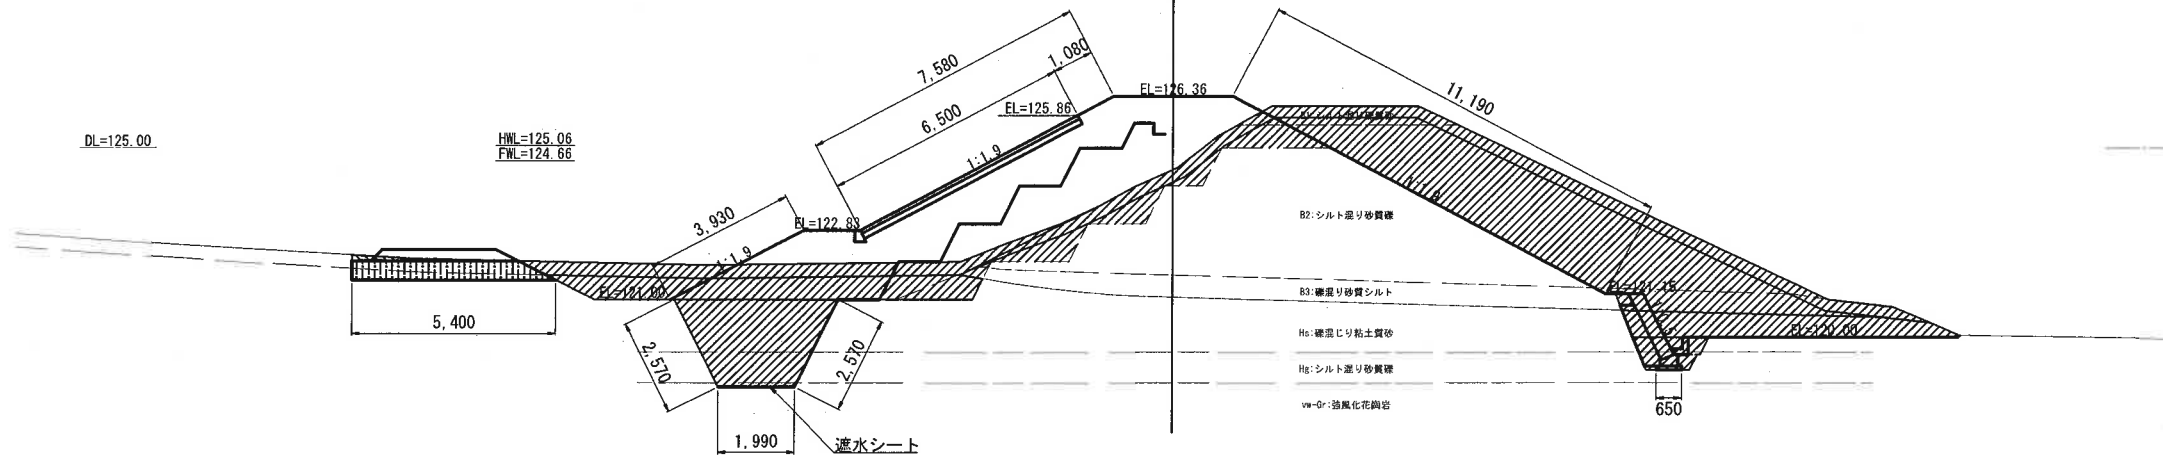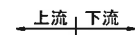

築堤工


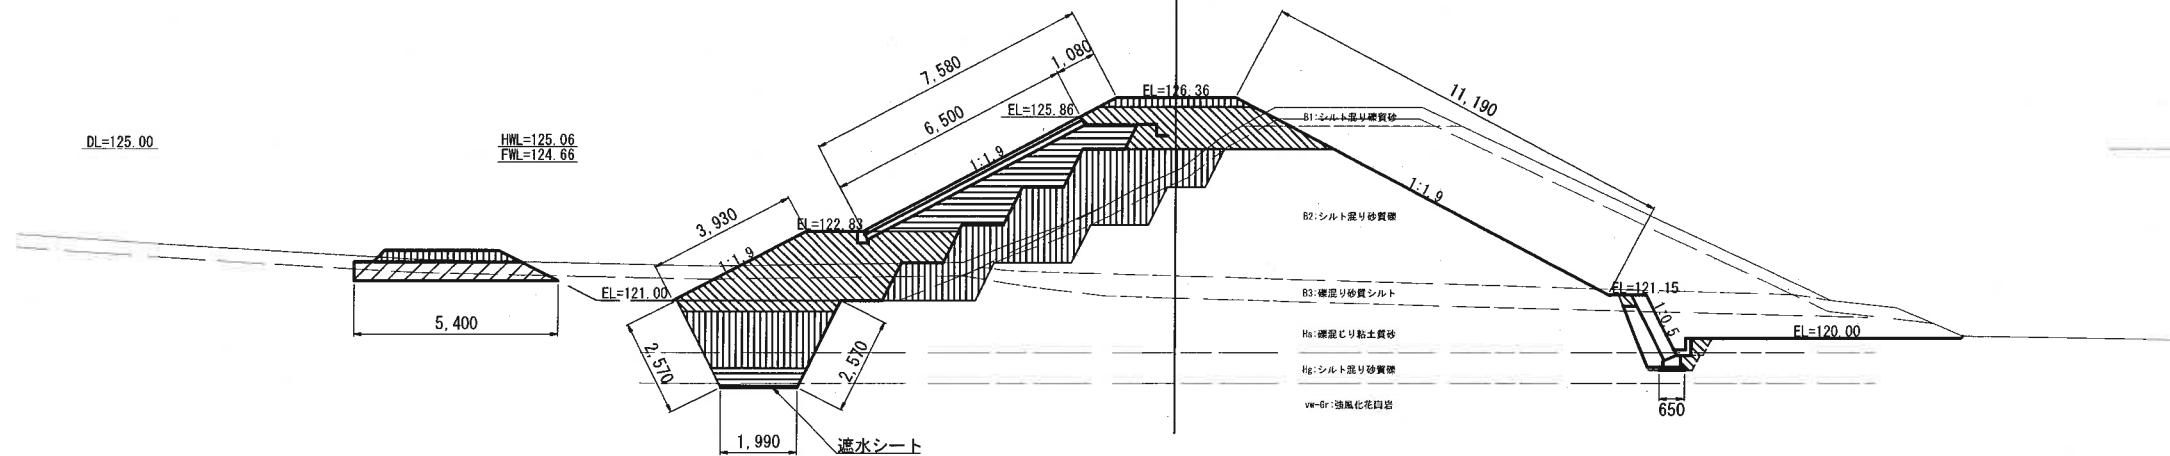
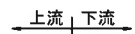


名称・規格		上流側	下流側	備考	
掘削	表土	1.3	6.4	捨土	
	腐土(土砂)	-	22.6	流用土	
	基礎地盤	6.5	4.9	捨土	
	軟岩	-	-	捨土	
	泥土	4.5	-	捨土	
	トレンチ(土砂)	7.2	-	捨土	
	トレンチ(軟岩)	-	-	捨土	
	段切	1.9	1.5	流用土	
築堤	床掘(土砂)	-	1.3	流用土	
	トレンチ.1	1.2	-	B=4.0以上	
	トレンチ.2	4.9	-	B=2.5~4.0	
	トレンチ.3	1.1	-	B=2.5未満	
	削土.1	10.4	3.4	B=4.0以上	
	削土.2	12.8	1.4	B=2.5~4.0	
	削土.3	5.5	-	B=2.5未満	
	増戻	-	0.5		
法面整形	盛土法面	11.5	11.2		
	人力荒仕上げ	5.1	-		
	張芝	1.1	11.2		
	基面整正	2.0	0.7		

名称・规格		上流侧	下流侧	備考
仮設工	泥土掘削	0.3	-	捨土
	盛土	1.0	-	B=2.5~4.0
	地盤改良	5.4	-	流用土

工事名	米巻地区大蔵ため池改修工事		
図面名	堤体土工士工図(7)		
作成年月日	令和 8年 7月		
縮尺	S=1/100	図面番号	16 / 63
備考	総工設計量		
事業者名	下松市役所		

堤体工土工図 (8)
S=1:100

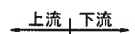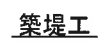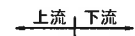


No. 3		名称・規格	上流側	下流側	備考	
掘削		表土	1.6	6.3	捨土	
		堤体(土砂)	-	26.6	流用土	
		基礎地盤	6.9	-	捨土	
		軟岩	-	-	捨土	
		泥土	4.3	-	捨土	
		川砂(土砂)	7.2	-	捨土	
		川砂(軟岩)	-	-	捨土	
		段切	1.7	1.7	流用土	
築堤		床掘(土砂)	-	1.3	流用土	
		トレンチ.1	1.2	-	B=4.0以上	
		トレンチ.2	4.9	-	B=2.5~4.0	
		トレンチ.3	1.1	-	B=2.5未満	
		頼土.1	10.4	3.4	B=4.0以上	
		頼土.2	12.6	1.4	B=2.5~4.0	
		頼土.3	5.5	-	B=2.5未満	
		埋戻	-	0.5		
法面整形		盛土法面	11.5	11.2		
		人力荒仕上げ	5.1	-		
		強芝	1.1	11.2		
		基面登正	2.0	0.7		


名称・规格		上流侧	下流侧	備考	
仮設工	泥土掘削	0.2	-	捨土	
	盛土	1.0	-	B=2.5~4.0	
	地盤改良	5.4	-	流用土	

工事名	米巻地区大塚ための池改修工事		
図面名	堤体土工士工図(8)		
作成年月日	令和 8年 7月		
縮尺	5=1/100	図面番号	17 / 63
備考	起工設計書		
事業者名	下松市役所		

堤体工土工图 (9)
S=1:100

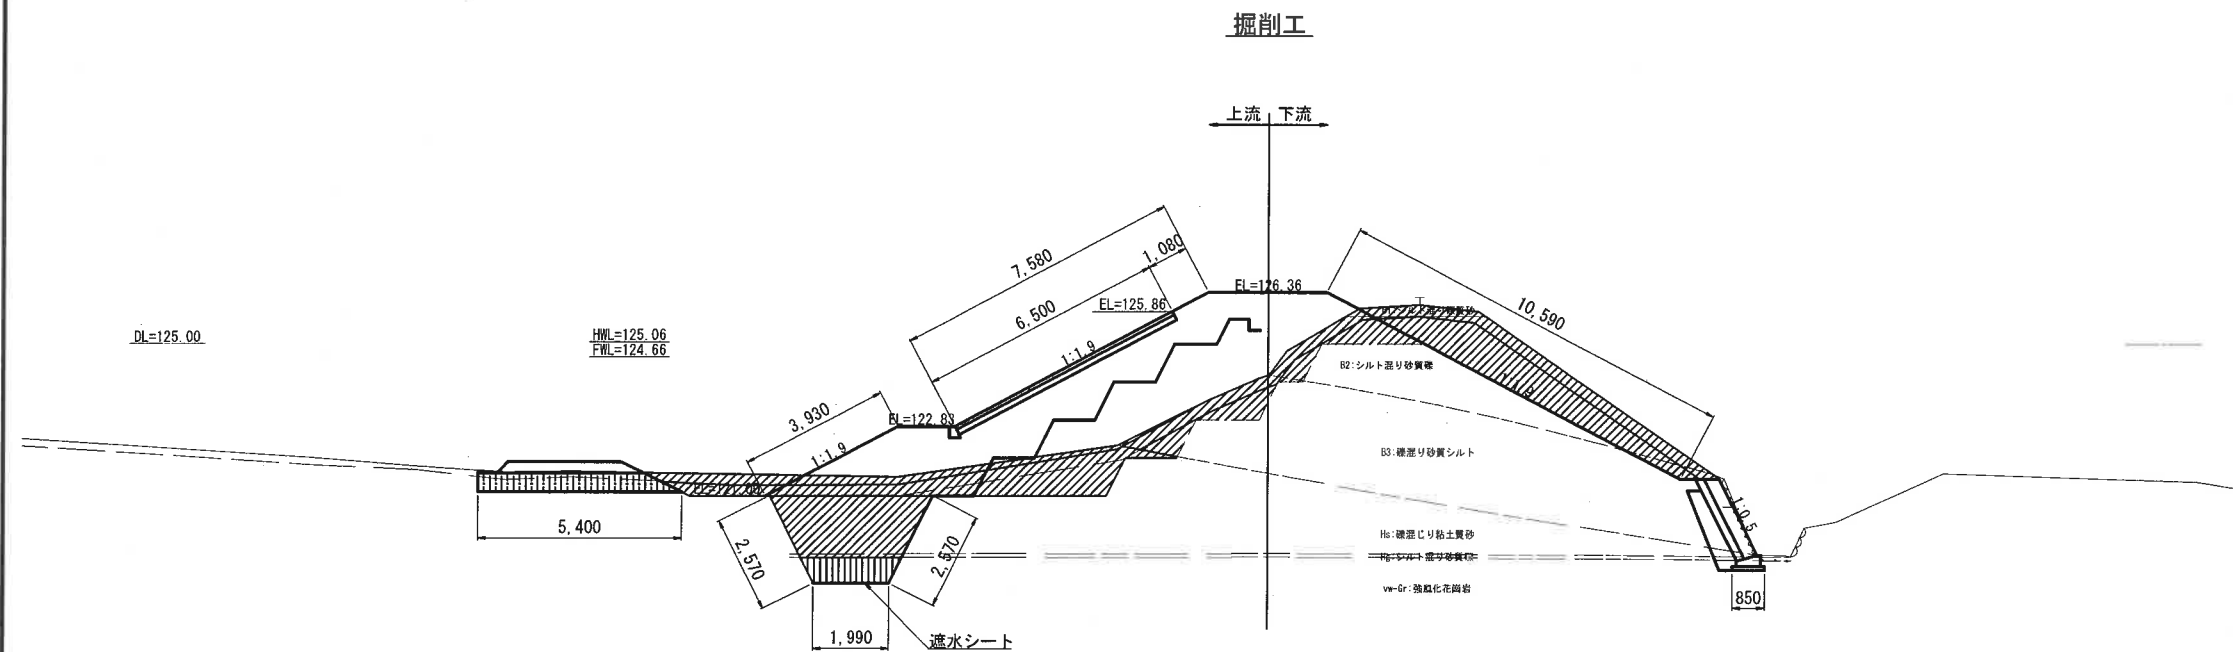

築堤工


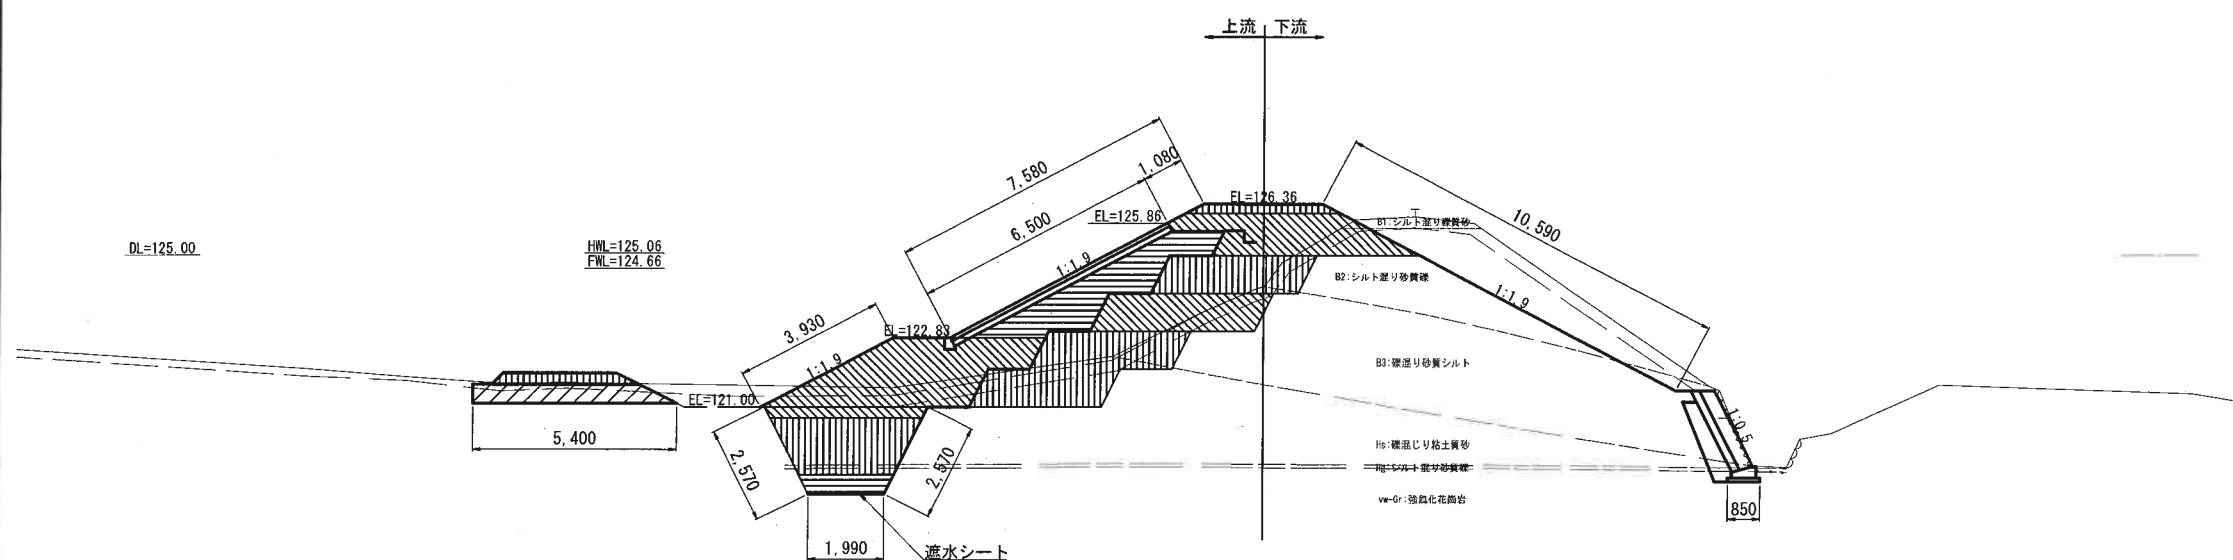


名称・規格		上流側	下流側	備考
掘削	表土	1.2	4.1	捨土
	塚堆土(土砂)	-	6.3	流用土
	基礎地盤	6.4	-	捨土
	軟岩	-	-	捨土
	泥土	2.6	-	捨土
	トレンチ(土砂)	5.7	-	捨土
	トレンチ(軟岩)	1.6	-	捨土
	段切	1.3	1.5	流用土
築堤	床掘(土砂)	-	-	流用土
	トレンチ.1	1.2	-	B=4.0以上
	トレンチ.2	4.9	-	B=2.5~4.0
	トレンチ.3	1.1	-	B=2.5未満
	竪土.1	14.6	3.5	B=4.0以上
	竪土.2	10.4	1.6	B=2.5~4.0
	竪土.3	5.5	-	B=2.5未満
	堆積	-	-	
法面整形	盛土法面	11.5	10.6	
	人力荒仕上げ	5.1	-	
	張芝	1.1	10.6	
	基面整正	2.0	0.9	

名称・規格		上流側	下流側	備考
仮設工	泥土掘削	0.1	-	捨土
	盛土	1.0	-	B=2.5~4.0
	地盤改良	5.4	-	流用土

工事名	来巻地区大蔵ための池改修工事		
図面名	堤体土工士工図(9)		
作成年月日	令和 8年 7月		
縮尺	5:1=100	図面番号	18 / 63
備考	総工設計書		
事業者名	下松市役所		

堤体工土工図(10)
S=1:100

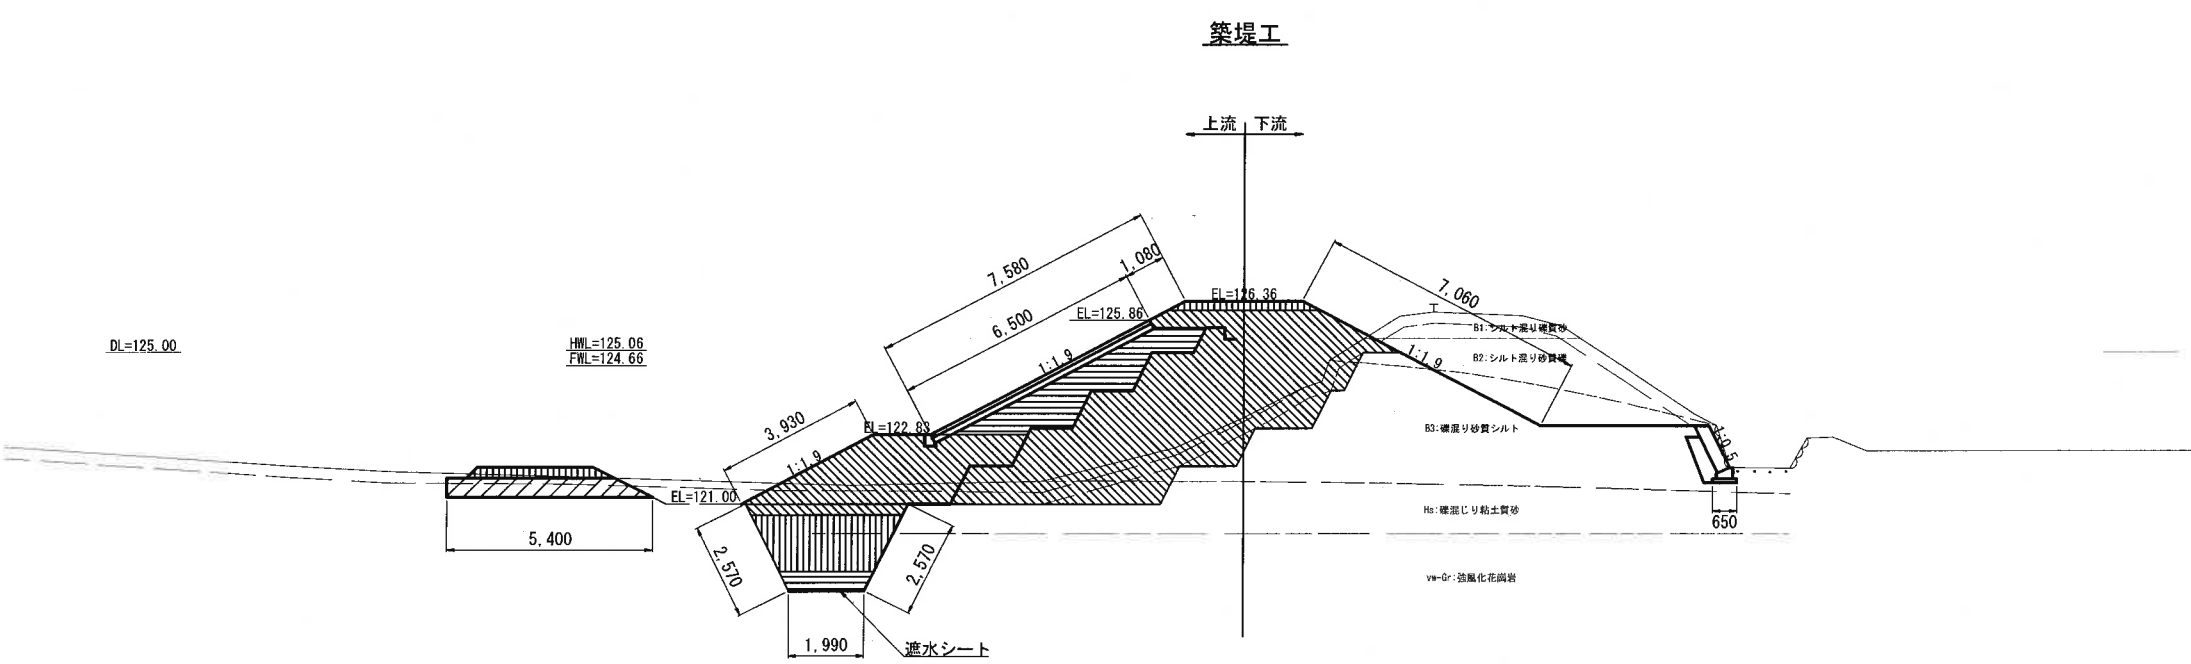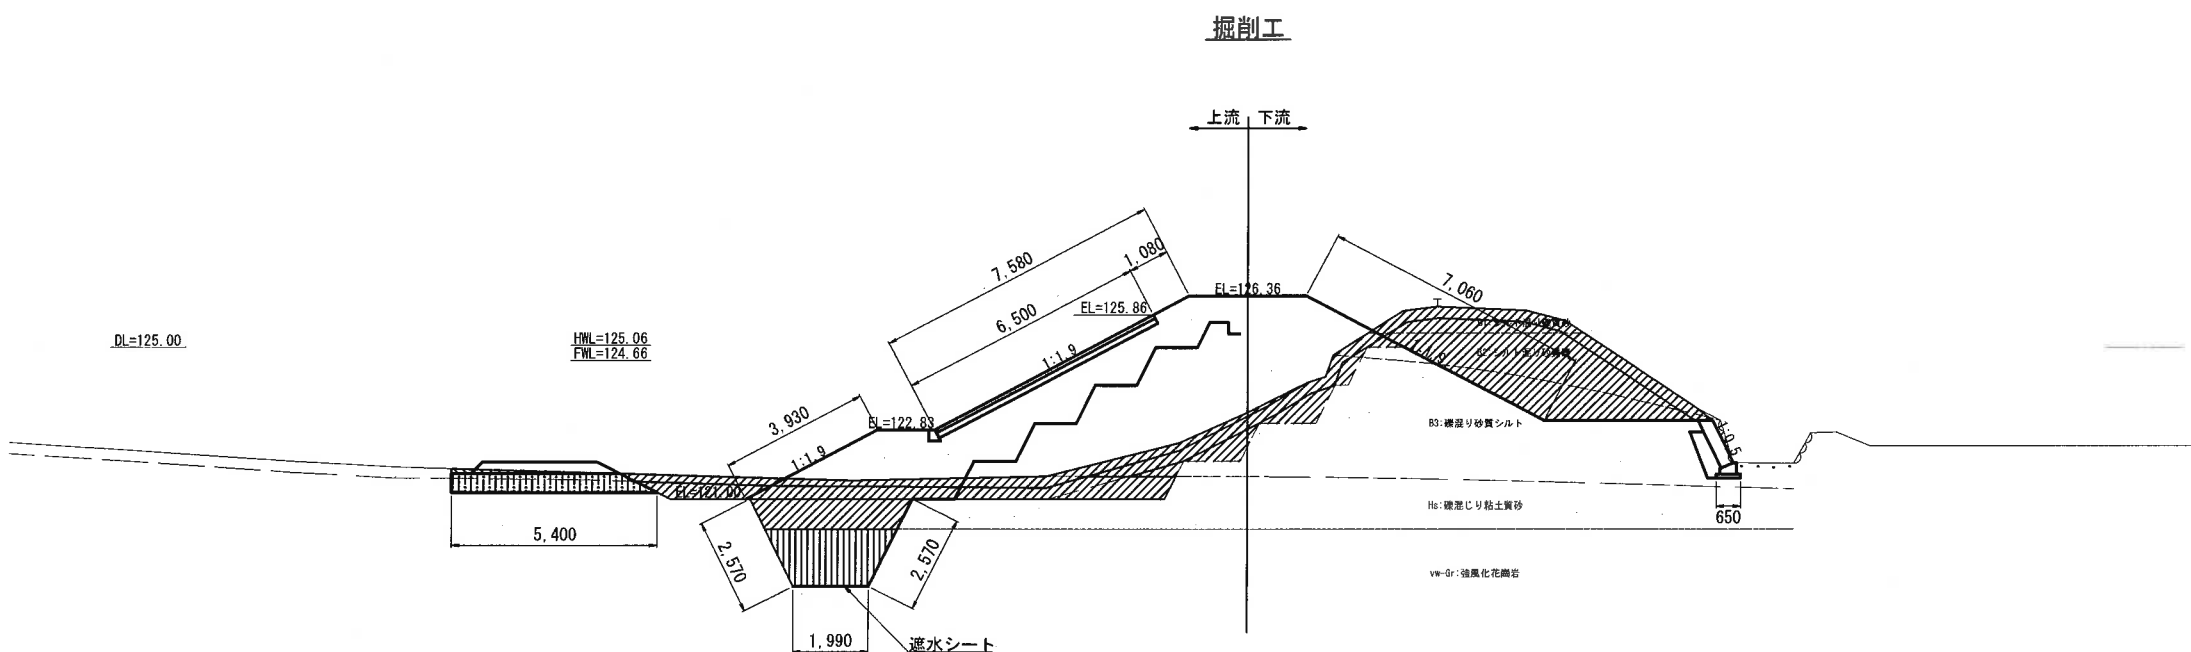

No. 4

名称・規格	上流側	下流側	備考	
表土	1.2	4.2	捨土	
堤体(土砂)	-	11.5	流用土	
基礎地盤	5.4	-	捨土	
軟岩	-	-	捨土	
泥土	3.4	0.1	捨土	
トレンチ(土砂)	3.4	-	捨土	
トレンチ(軟岩)	4.1	-	捨土	
段切	0.9	1.4	流用土	
床掘(土砂)	-	-	流用土	
トレンチ.1	1.2	-	B=4.0以上	
トレンチ.2	4.9	-	B=2.5~4.0	
トレンチ.3	1.1	-	B=2.5未満	
粘土.1	28.7	8.5	B=4.0以上	
粘土.2	0.4	0.4	B=2.5~4.0	
粘土.3	5.5	-	B=2.5未満	
埋戻	-	-		
盛土法面	11.5	7.1		
人力荒仕上げ	5.1	-		
張芝	1.1	7.1		
基面整正	2.0	-		

名称・規格	上流側	下流側	備考	
泥土掘削	0.3	-	捨土	
盛土	1.0	-	B=2.5~4.0	
地盤改良	5.4	-	流用土	

工事名	求巻地区大蔵ため池改修工事		
図面名	堤体工土工図(10)		
作成年月日	令和 8 年 7 月		
縮尺	S=1:100	図面番号	19 / 63
備考	起工設計書		
事業者名	下松市役所		

S=1:100

No. 4+6, 00[illegible]

工費名	米巻地区大蔵ため池改修工事
-----	---------------

图面名	堤体土工图(11)
-----	-----------



作成年月日 令和 8年 6月

縮尺	S=1:100	図面番号	20 / 63
----	---------	------	---------

備齊	竣工設計書
----	-------

事業者名 下松市役所

堤体工土工図(12)
S=1:100

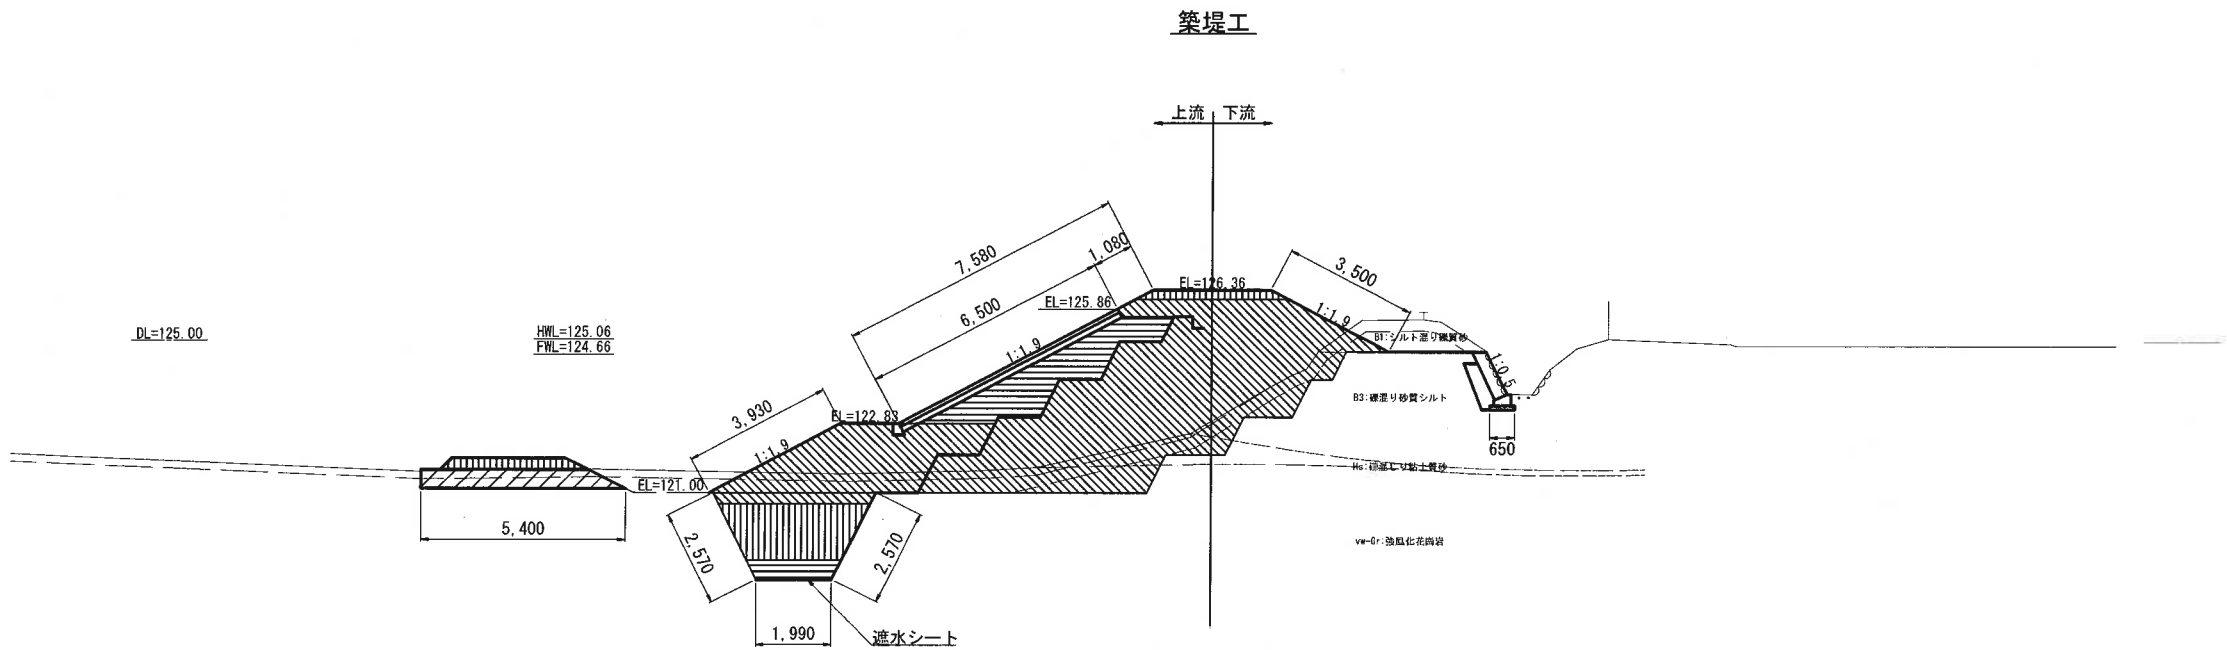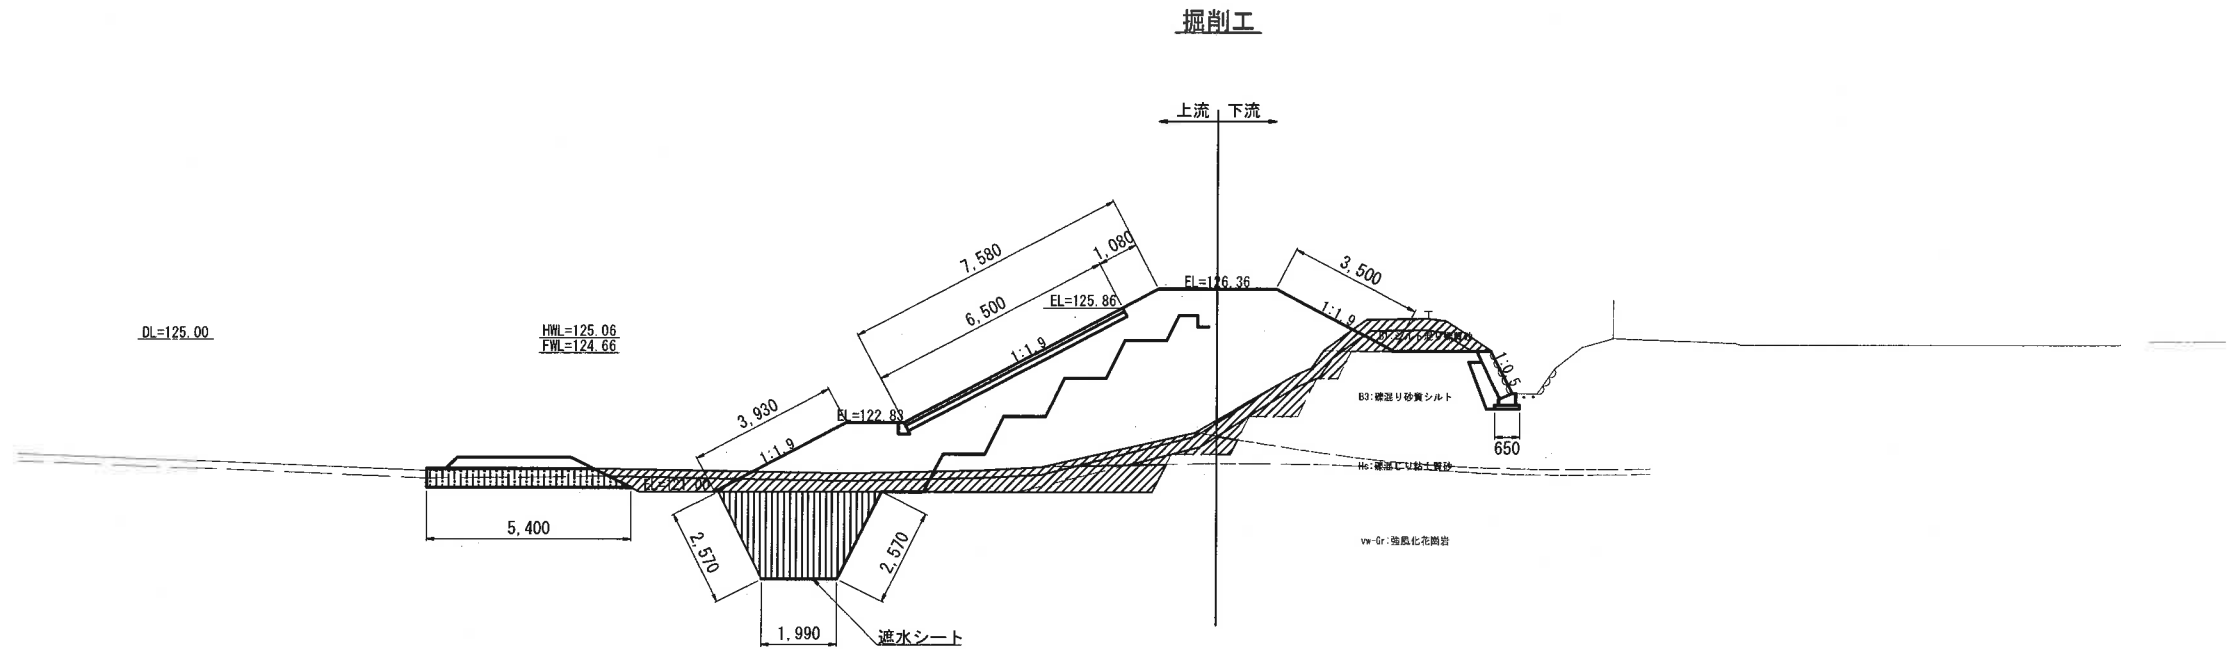



No. 5

名称・規格	上流側	下流側	備考	
表土	1.0	2.4	捨土	
堤体(土砂)	-	1.1	流用土	
基礎地盤	0.3	0.2	捨土	
軟岩	5.9	-	捨土	
泥土	3.0	0.1	捨土	
トンチ(土砂)	-	-	捨土	
トンチ(軟岩)	7.2	-	捨土	
段切	-	1.5	流用土	
床掘(土砂)	-	-	流用土	
トレンチ.1	1.2	-	B=4.0以上	
トレンチ.2	4.9	-	B=2.5~4.0	
トレンチ.3	1.1	-	B=2.5未満	
薪土.1	29.3	10.1	B=4.0以上	
薪土.2	0.4	0.4	B=2.5~4.0	
薪土.3	5.5	-	B=2.5未満	
埋戻	-	-		
盛土法面	11.5	3.5		
人力荒仕上げ	5.1	-		
張芝	1.1	3.5		
基面修正	2.0	0.7		

名称・規格	上流側	下流側	備考	
泥土掘削	-	-	捨土	
盛土	1.0	-	B=2.5~4.0	
地盤改良	5.4	-	流用土	

工事名	東巻地区大蔵ため池改修工事		
図面名	堤体工土工図(12)		
作成年月日	令和 8 年 6 月		
縮尺	S=1:100	図面番号	21 / 63
備考	起工設計書		
事業者名	下松市役所		

堤体土工図(13)
S=1:100

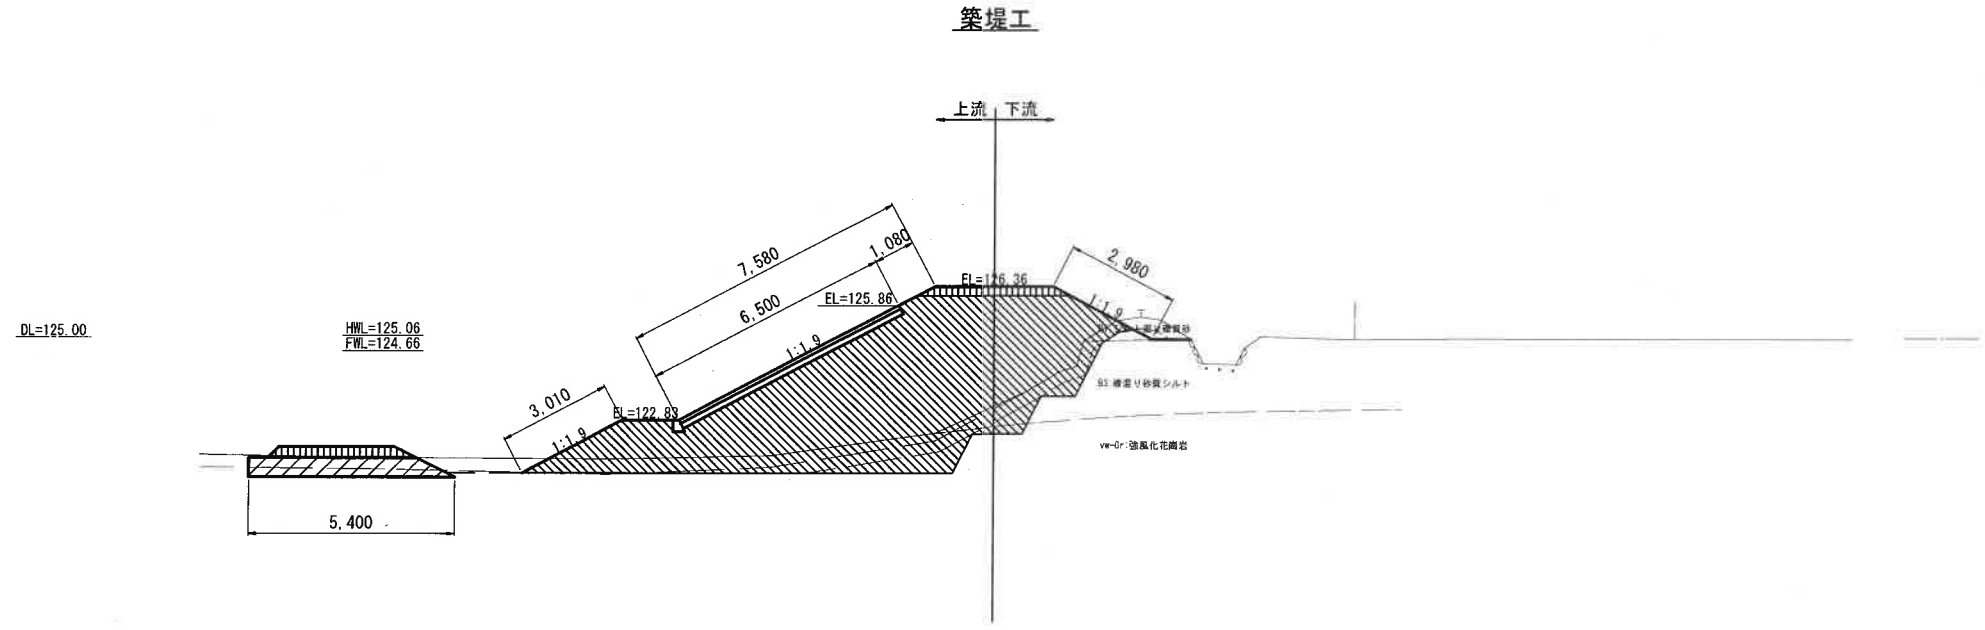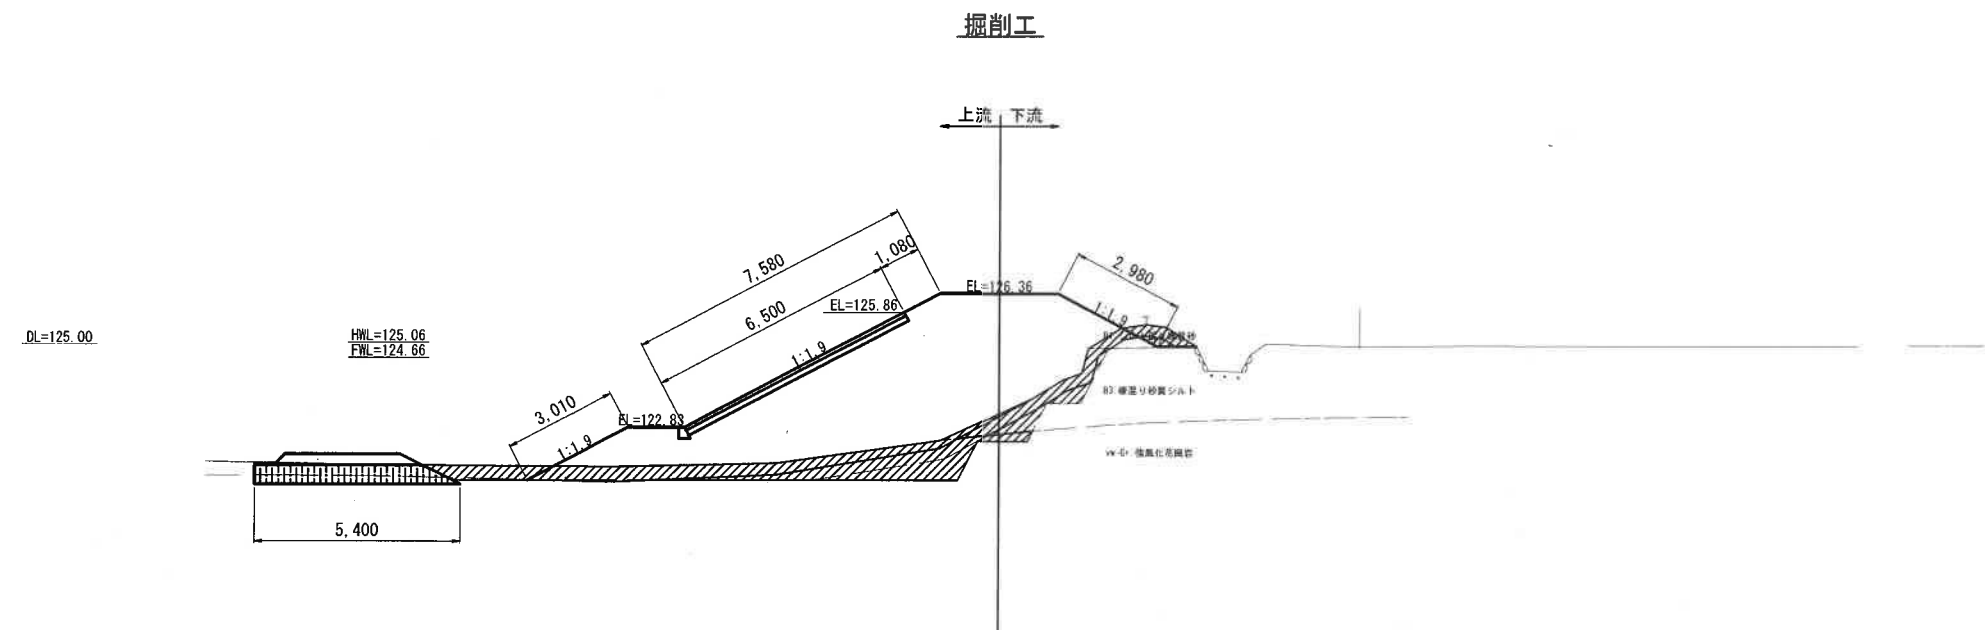



No. 6

名称・規格	上流側	下流側	備考	
表土	0.2	1.8	捨土	
堤体(土砂)	-	1.3	流用土	
基礎地盤	-	-	捨土	
軟岩	3.2	0.2	捨土	
泥土	4.6	-	捨土	
トレンチ(土砂)	-	-	捨土	
トレンチ(軟岩)	-	-	捨土	
段切	-	0.8	流用土	
床掘(土砂)	-	-	流用土	
トレンチ.1	1.2	-	B=4.0以上	
トレンチ.2	4.9	-	B=2.5~4.0	
トレンチ.3	1.1	-	B=2.5未満	
薪土.1	29.9	8.2	B=4.0以上	
薪土.2	0.4	0.4	B=2.5~4.0	
薪土.3	-	-	B=2.5未満	
埋戻	-	-		
盛土法面	10.6	3.0		
人力荒仕上げ	-	-		
張芝	1.1	3.0		
基面整正	-	-		

名称・規格	上流側	下流側	備考	
泥土掘削	0.1	-	捨土	
盛土	1.0	-	B=2.5~4.0	
地盤改良	5.4	-	流用土	

工事名	栗巻地区大蔵ため池改修工事		
図面名	堤体土工図(13)		
作成年月日	令和 8年 6月		
縮尺	S=1:100	図面番号	22 / 63
備考	起工設計書		
事業者名	下松市役所		

堤体工土工図(14)
S=1:100

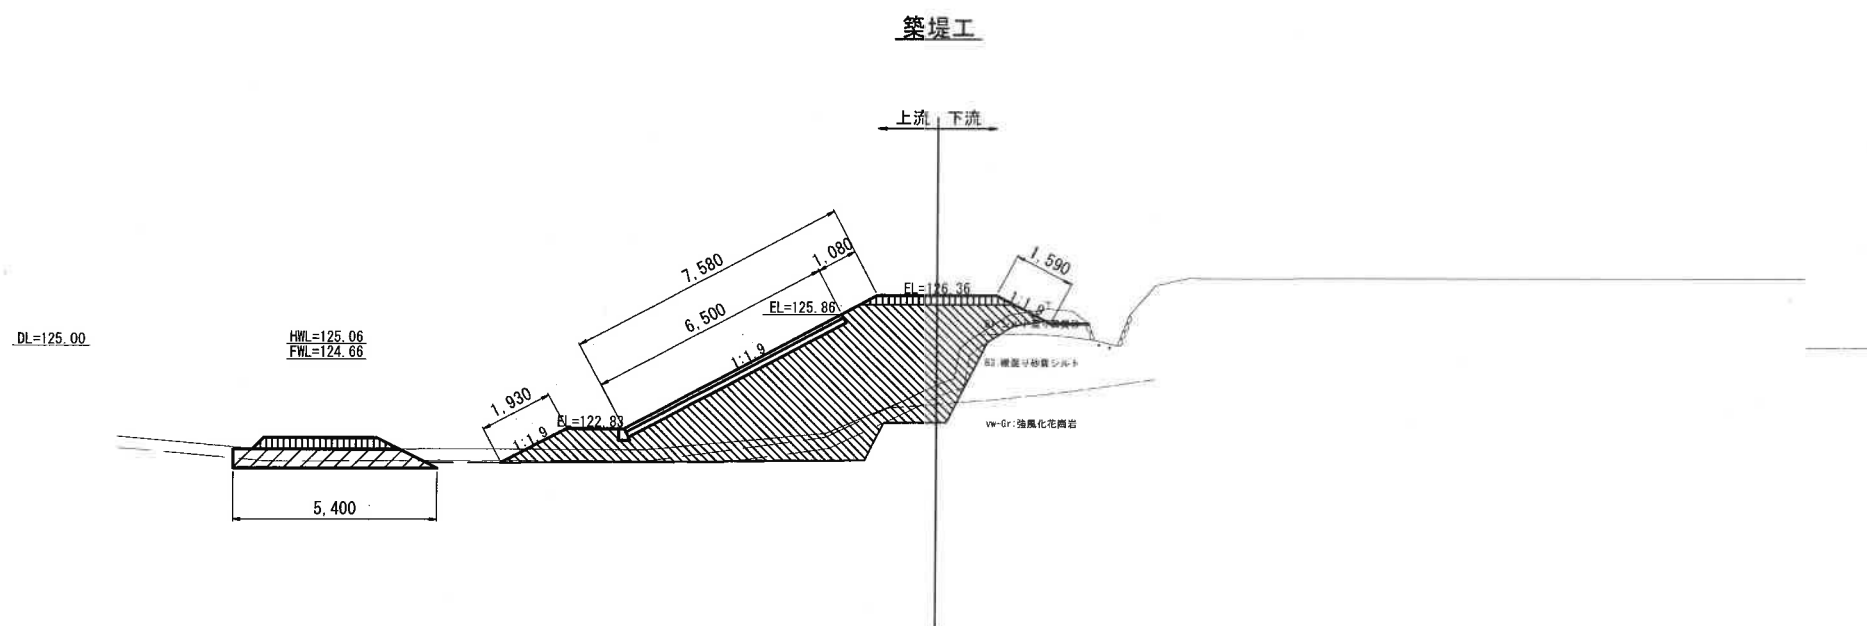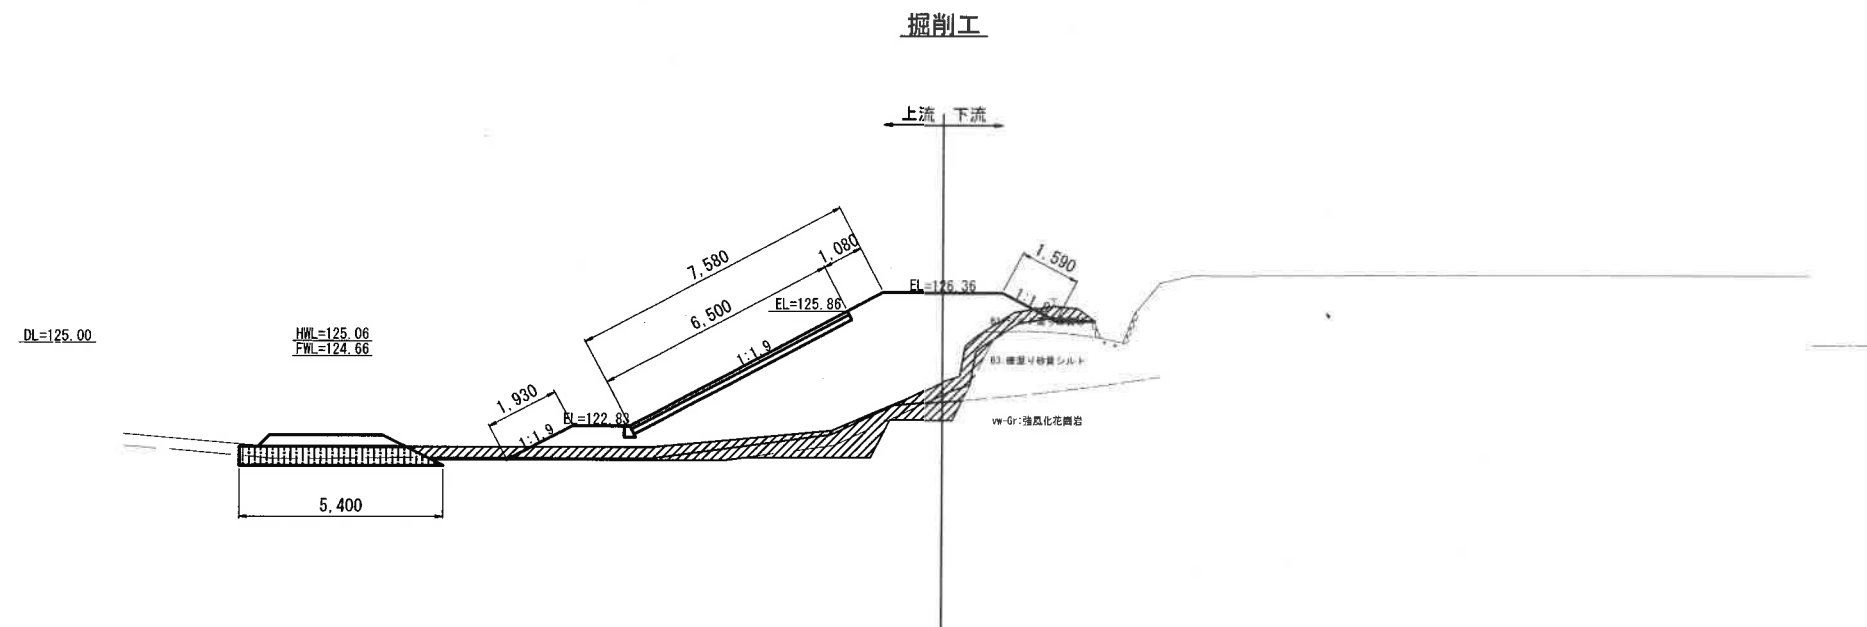


No. 7		名称・規格	上流側	下流側	備考
掘削		表土	0.3	1.4	捨土
		埤体(土砂)	-	-	流用土
		基礎地盤	-	-	捨土
		軟岩	3.6	0.2	捨土
		泥土	2.9	-	捨土
		トレンチ(土砂)	-	-	捨土
		トレンチ(軟岩)	-	-	捨土
		段切	-	0.4	流用土
		床掘(土砂)	-	-	流用土
築堤		トレンチ.1	-	-	B=4.0以上
		トレンチ.2	-	-	B=2.5~4.0
		トレンチ.3	-	-	B=2.5未満
		竈土.1	22.7	3.8	B=4.0以上
		竈土.2	0.4	0.4	B=2.5~4.0
		竈土.3	-	-	B=2.5未満
		埋戻	-	-	
法面整形		盛土法面	9.5	1.6	
		人力荒仕上げ	-	-	
		張芝	1.1	1.6	
		基面整正	-	-	

名称・规格		上流侧	下流侧	備考	
仮設工	泥土掘削	-	-	捨土	
	盛土	1.0	-	B=2.5~4.0	
	地盤改良	5.4	-	流用土	


工事名	米巻地区大蔵ため池改修工事		
図面名	堤体土工士図(14)		
作成年月日	令和 8 年 6 月		
縮尺	S=1:100	図面番号	23 / 63
備考	起工設計書		
事業者名	下松市役所		

堤体工土工図(15)
S=1:100

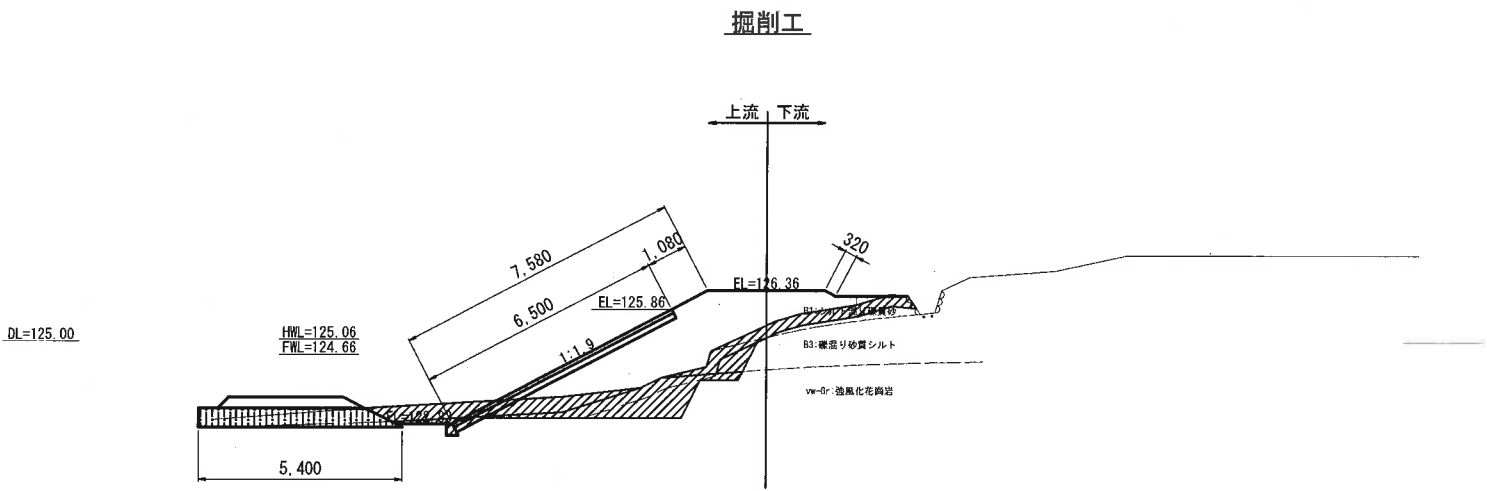

No. 8

名称・規格	上流側	下流側	備考	
表土	0.7	1.2	捨土	
堤体(土砂)	-	-	流用土	
基礎地盤	-	-	捨土	
軟岩	3.1	-	捨土	
泥土	2.4	-	捨土	
トレンチ(土砂)	-	-	捨土	
トレンチ(軟岩)	-	-	捨土	
段切	0.4	-	流用土	
床面(土砂)	-	-	流用土	
トレンチ.1	-	-	B=4.0以上	
トレンチ.2	-	-	B=2.5~4.0	
トレンチ.3	-	-	B=2.5未満	
鞘土.1	8.4	2.1	B=4.0以上	
鞘土.2	3.5	0.5	B=2.5~4.0	
鞘土.3	-	-	B=2.5未満	
埋戻	-	-		
盛土法面	7.6	0.3		
人力荒仕上げ	-	-		
張芝	1.1	0.3		
基面整正	-	-		

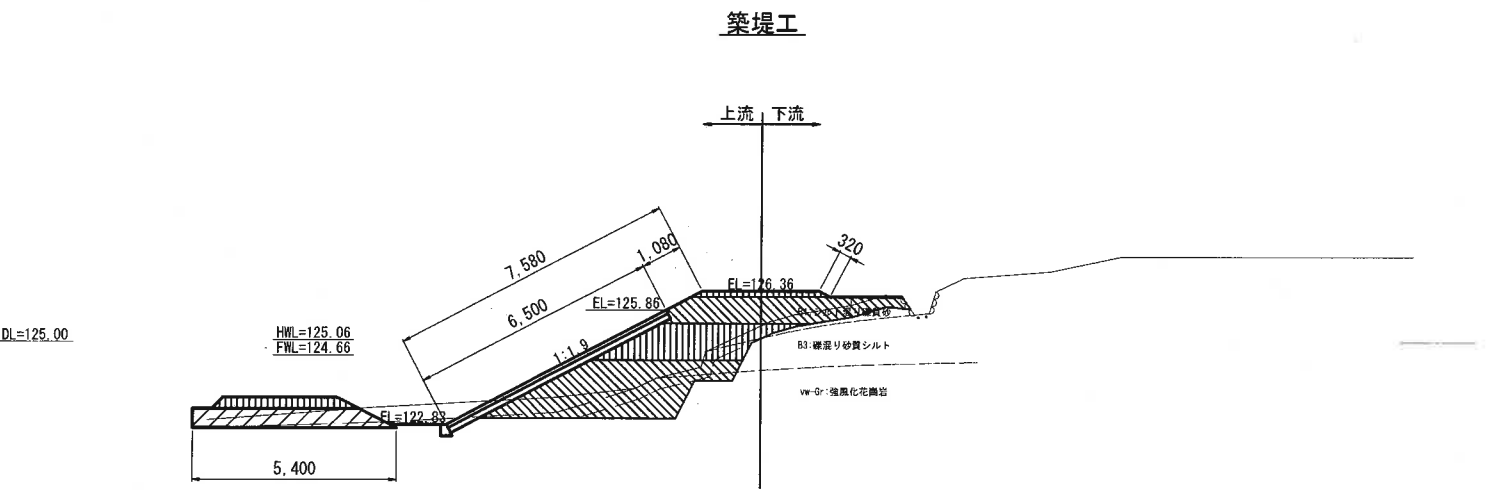


名称・規格	上流側	下流側	備考	
仮設工				
泥土掘削	-	-	捨土	
盛土	1.0	-	B=2.5~4.0	
地盤改良	5.4	-	流用土	


工事名	来巻地区大蔵ため池改修工事		
図面名	堤体工土工図(15)		
作成年月日	令和 8 年 7 月		
縮尺	S=1:100	図面番号	24 / 63
備考	記工設計書		
事業者名	下松市役所		

洪水吐工一般図

平面图
S=1:100

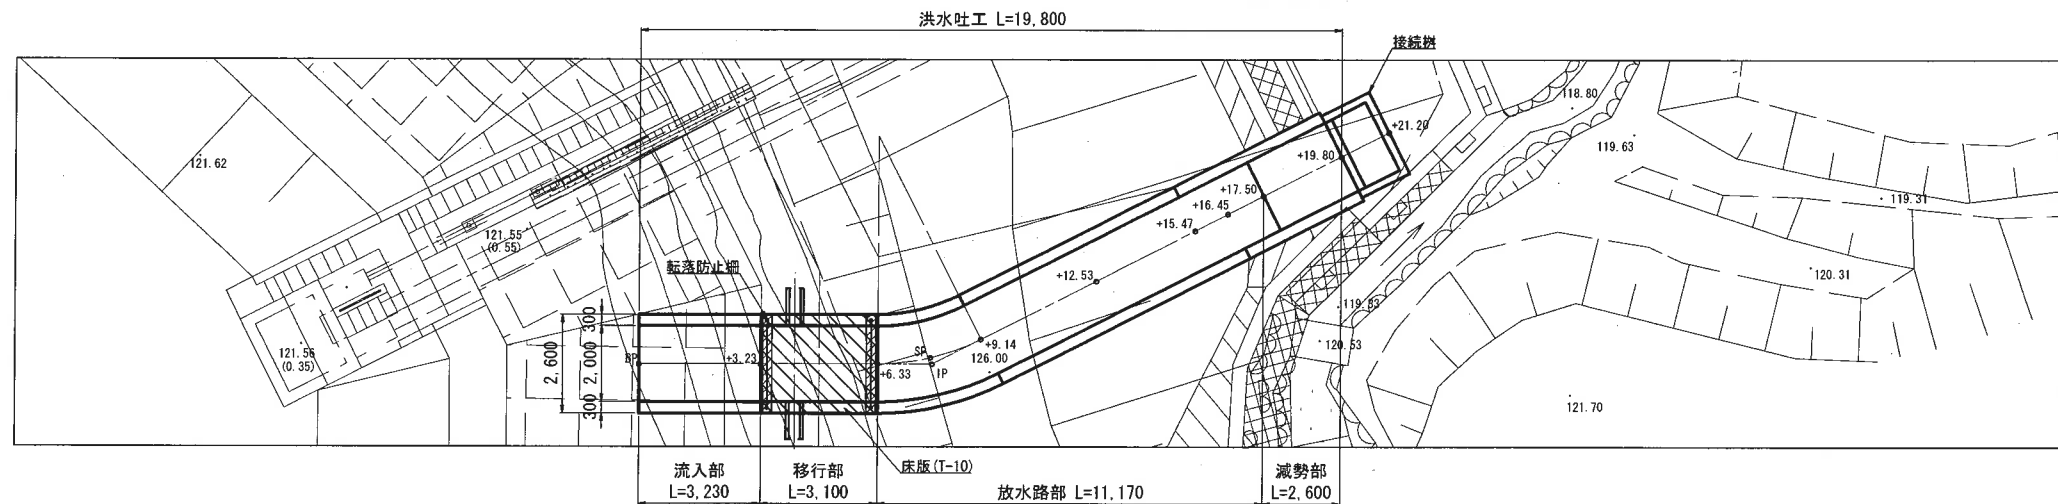


縦断面
S=1:100

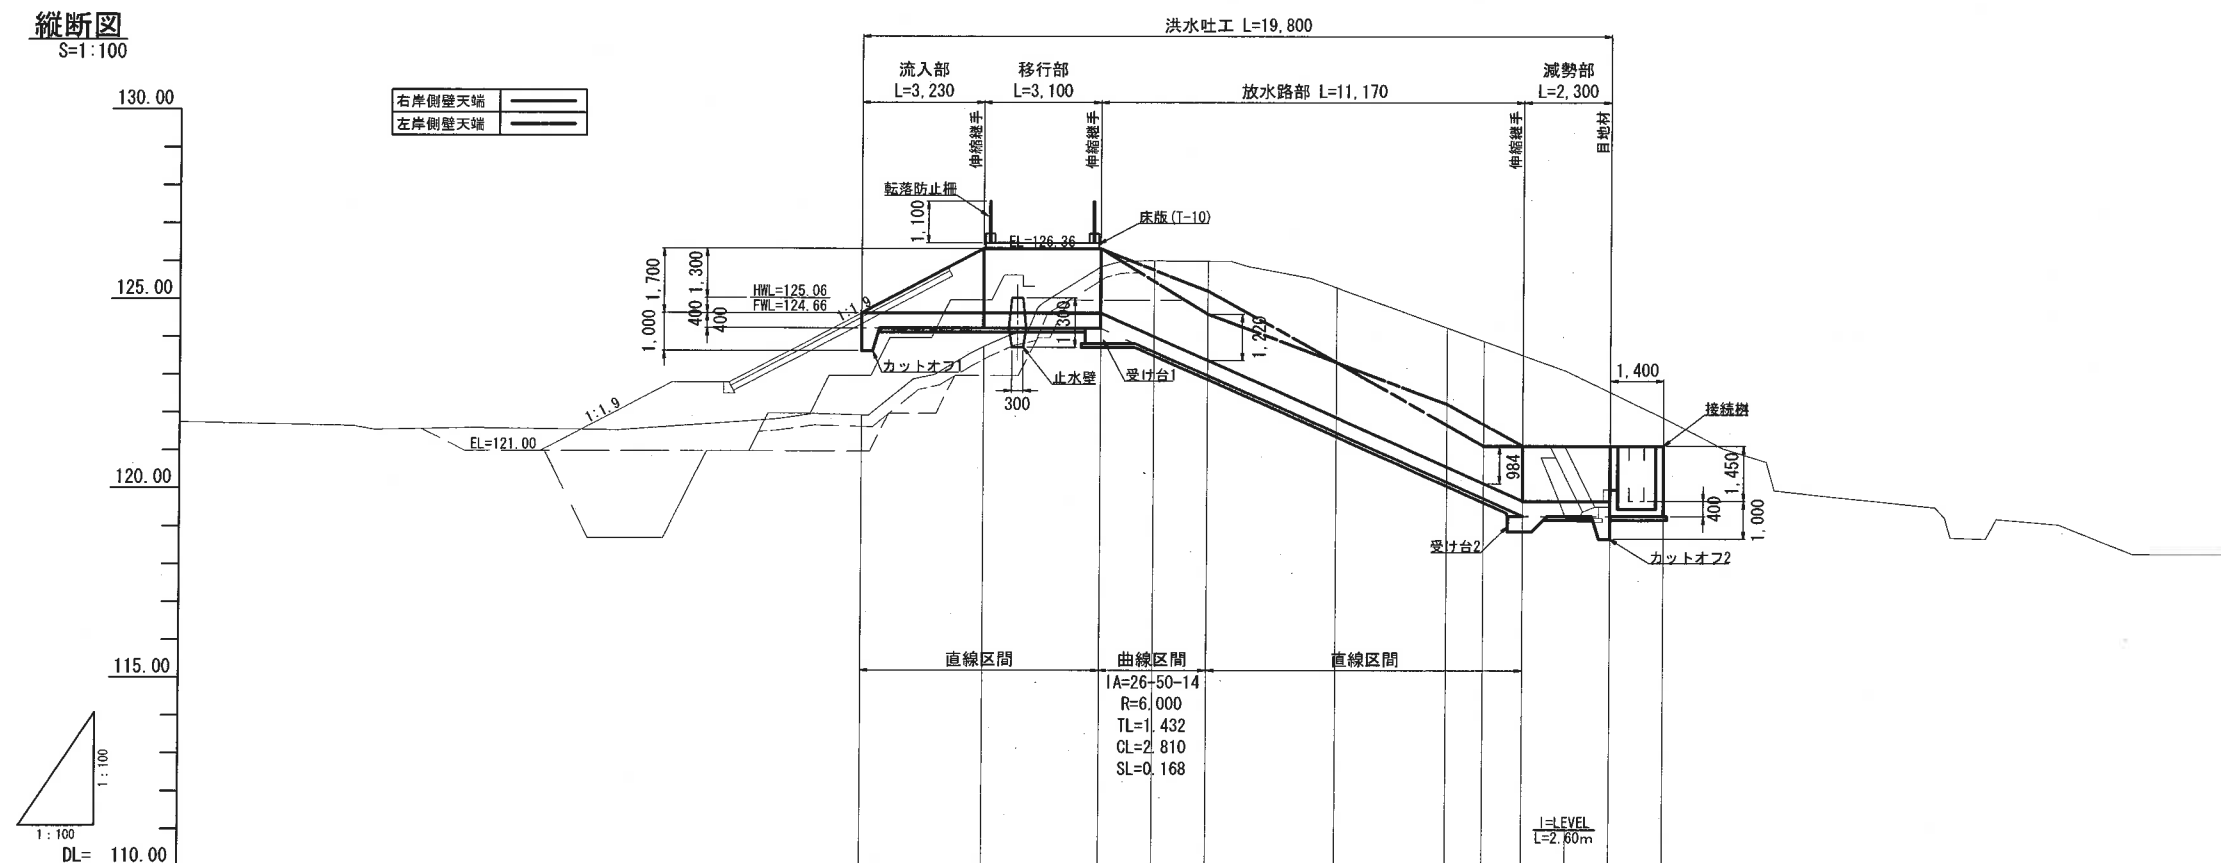


測 点	単 距 離	追 加 距 離	地 盤 高	計 画 高	切 土 高	盛 土 高	勾 配
BP	0.00	0.00	121.95	124.66		2.71	124.66
+3.23	3.23	3.23	123.77	124.66		0.89	$\frac{1}{100}$ FVE L=6.33m
+6.33	3.10	6.33	125.88	124.66	1.22		124.66
SP	1.405	7.735	126.04	124.04	2.00		
+9.14	1.405	9.14	126.02	123.41	2.61		
+12.53	3.39	12.53	125.33	121.91	3.42		$\frac{1}{100}$ FVE L=11.17m
+15.47	2.94	15.47	124.27	120.60	3.67		
+16.45	0.98	16.45	123.92	120.17	3.75		
+17.50	1.05	17.50	123.54	119.70	3.84		119.70
+19.80	2.30	19.80	122.57	119.70	2.87		119.70
+21.20	1.40	21.20	121.89				

断面图
S=1:50


流入部～移行部

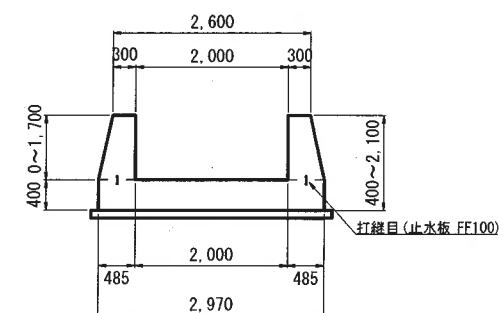

放水路部

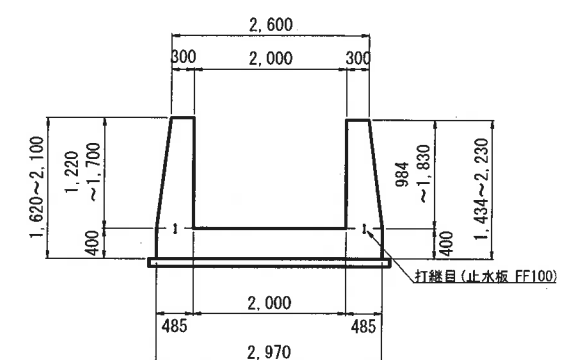

減勢部

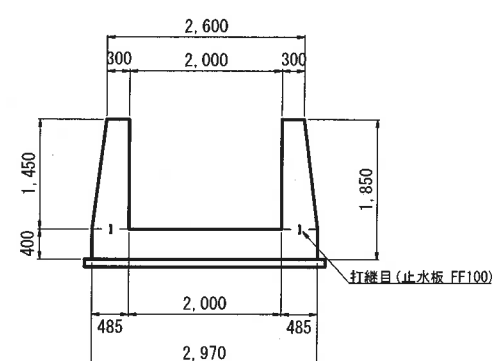

工事名	来春地区大蔵ための改修工事		
図面名	洪水吐工一般図		
作成年月日	令和 8年 7月		
縮尺	図示	図面番号	25 / 63
備考	起工設計書		
事業者名	下松市役所		

洪水吐工横断図(1)
S=1:100

BP
L= 0.00
GH=121.95
FH=124.66

BP			
名称・規格	数量	備考	
土工	床掘	-	流用土
	埋戻	-	
	基面整正	3.2	

SP
L= 1.405
GH=126.04
FH=124.04

SP			
名称・規格	数量	備考	
土工	床掘	9.6	流用土
	埋戻	3.9	
	基面整正	3.2	

+3.23
L= 3.23
GH=123.77
FH=124.66

+3.23			
名称・規格	数量	備考	
土工	床掘	-	流用土
	埋戻	-	
	基面整正	3.2	

+9.14
L= 1.405
GH=126.02
FH=123.41

+9.14			
名称・規格	数量	備考	
土工	床掘	10.1	流用土
	埋戻	4.4	
	基面整正	3.2	

+6.33
L= 3.10
GH=125.88
FH=124.66






+6.33			
名称・規格	数量	備考	
土工	床掘	3.5	流用土
	埋戻	1.2	
	基面整正	3.2	

+12.53
L= 3.39
GH=125.33
FH=121.91

+12.53			
名称・規格	数量	備考	
土工	床掘	9.7	流用土
	埋戻	4.1	
	基面整正	3.2	

工事名	来巻地区大蔵ため池改修工事		
図面名	洪水吐工横断図(1)		
作成年月日	令和 8年 7月		
縮尺	図示	図面番号	26 / 63
備考	設工設計書		
事業者名	下松市役所		

洪水吐工横断図(2)
S=1:100

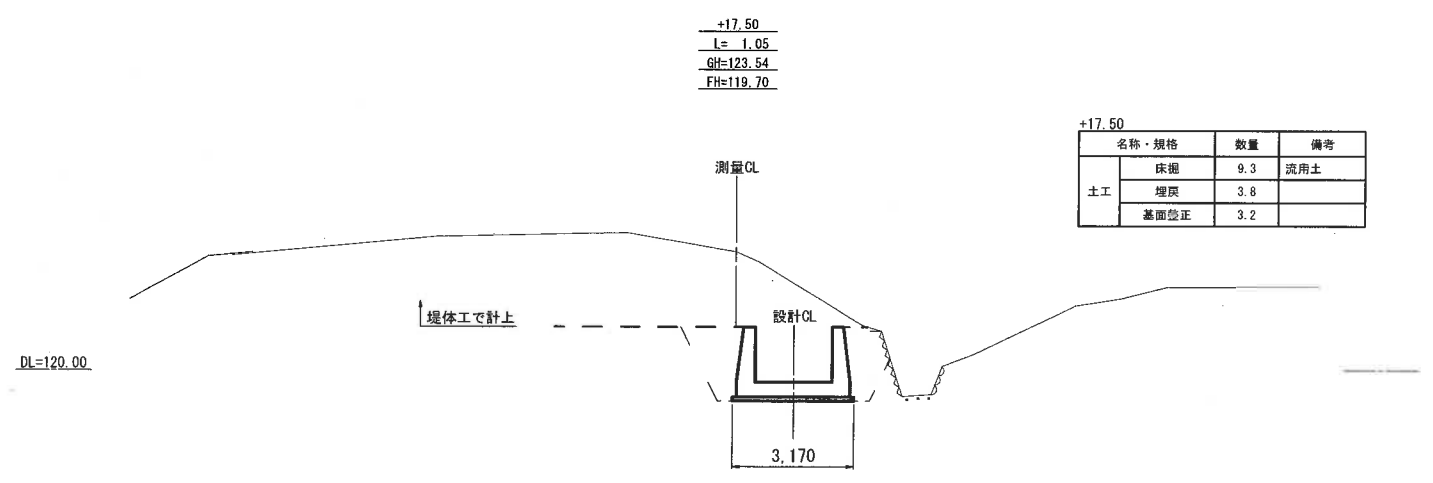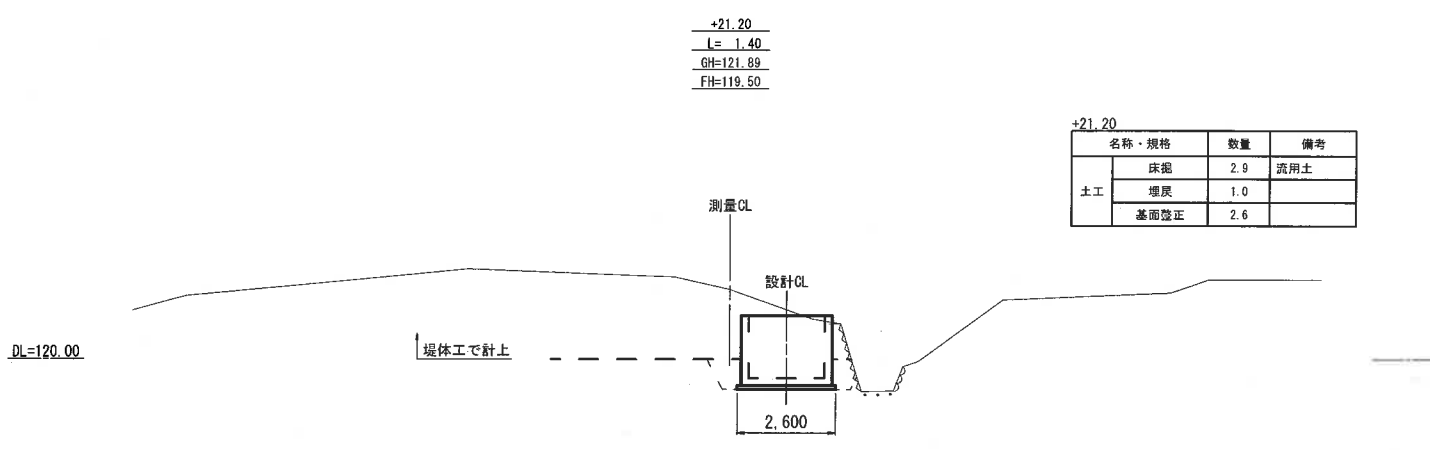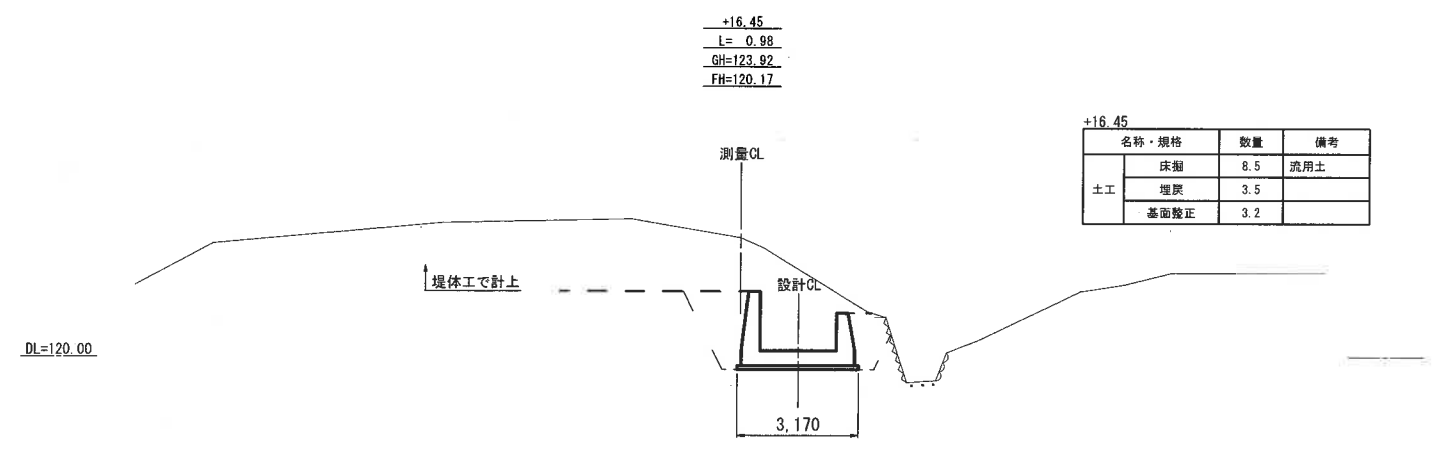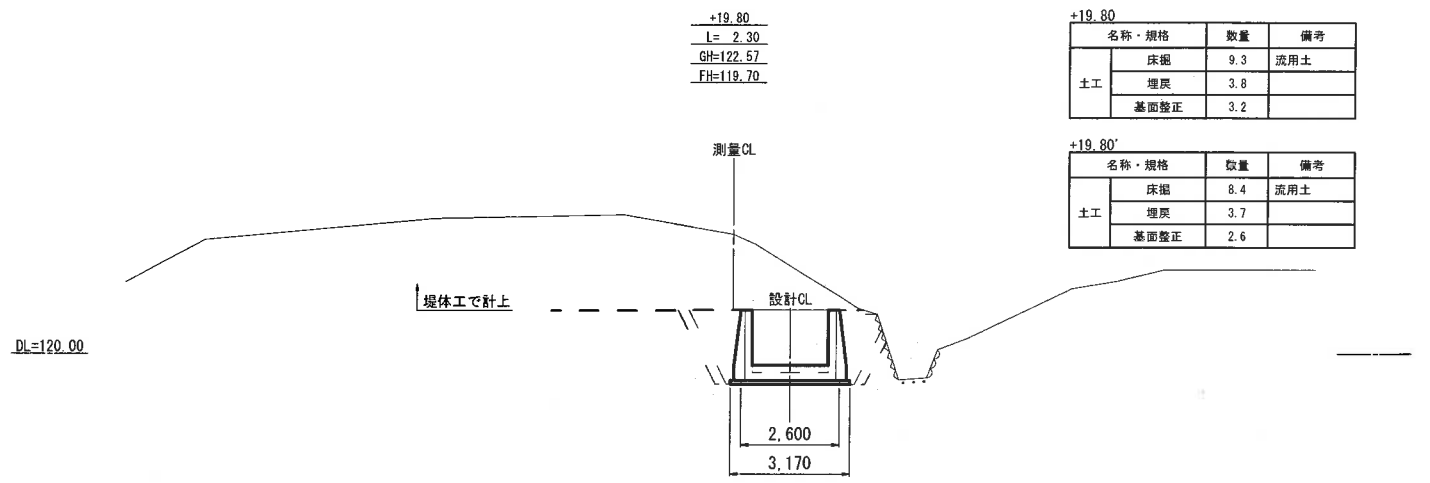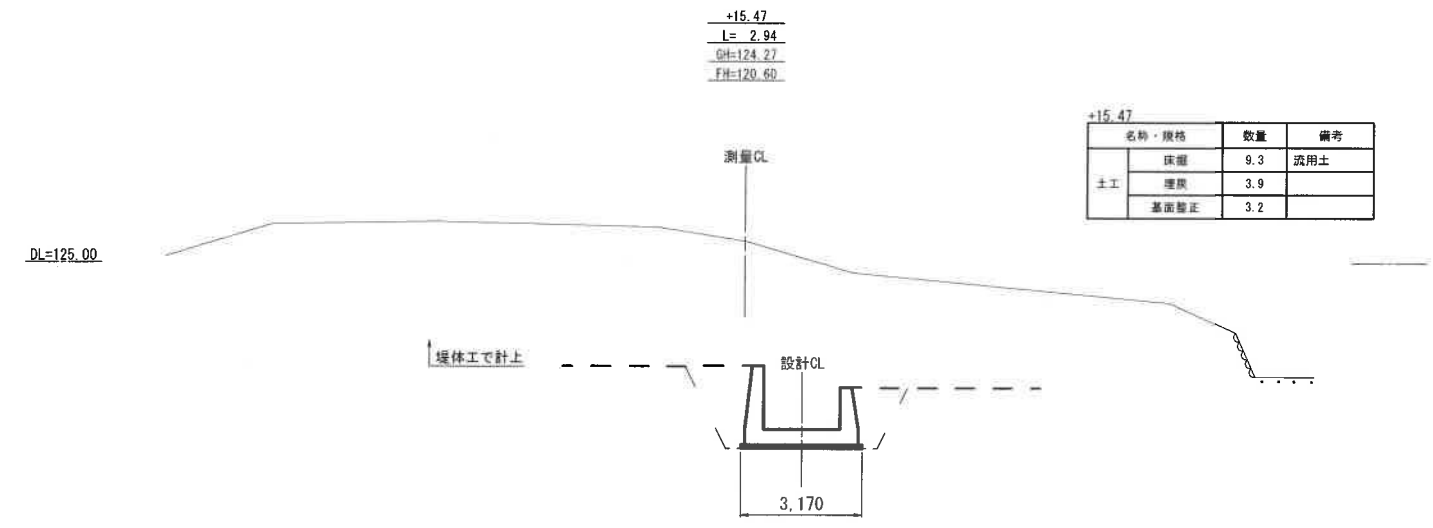


工事名	来春地区大蔵ため池改修工事		
図面名	洪水吐工横断図(2)		
作成年月日	令和 8年 7月		
縮尺	図示	図面番号	27 / 63
備考	配工設計書		
事業者名	下松市役所		


洪水吐工構造図(1)

S=1:50

平面図

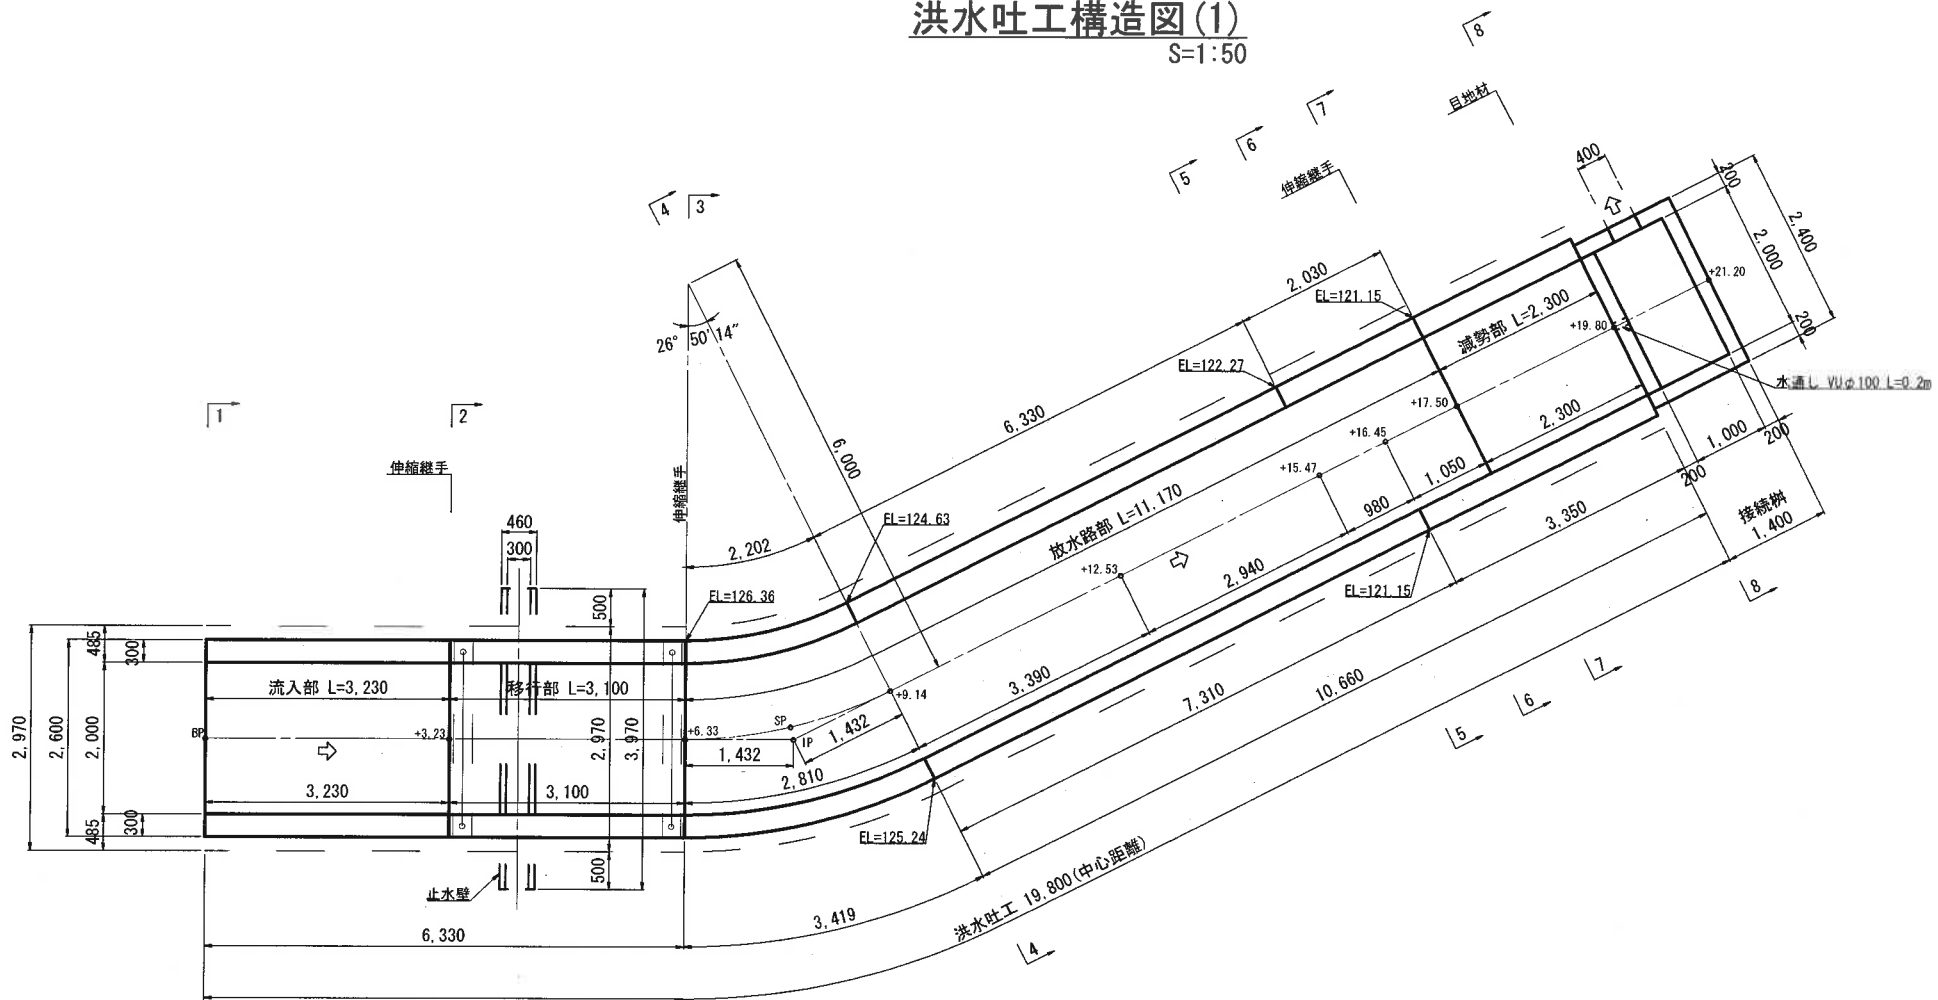


側面図(左岸側)

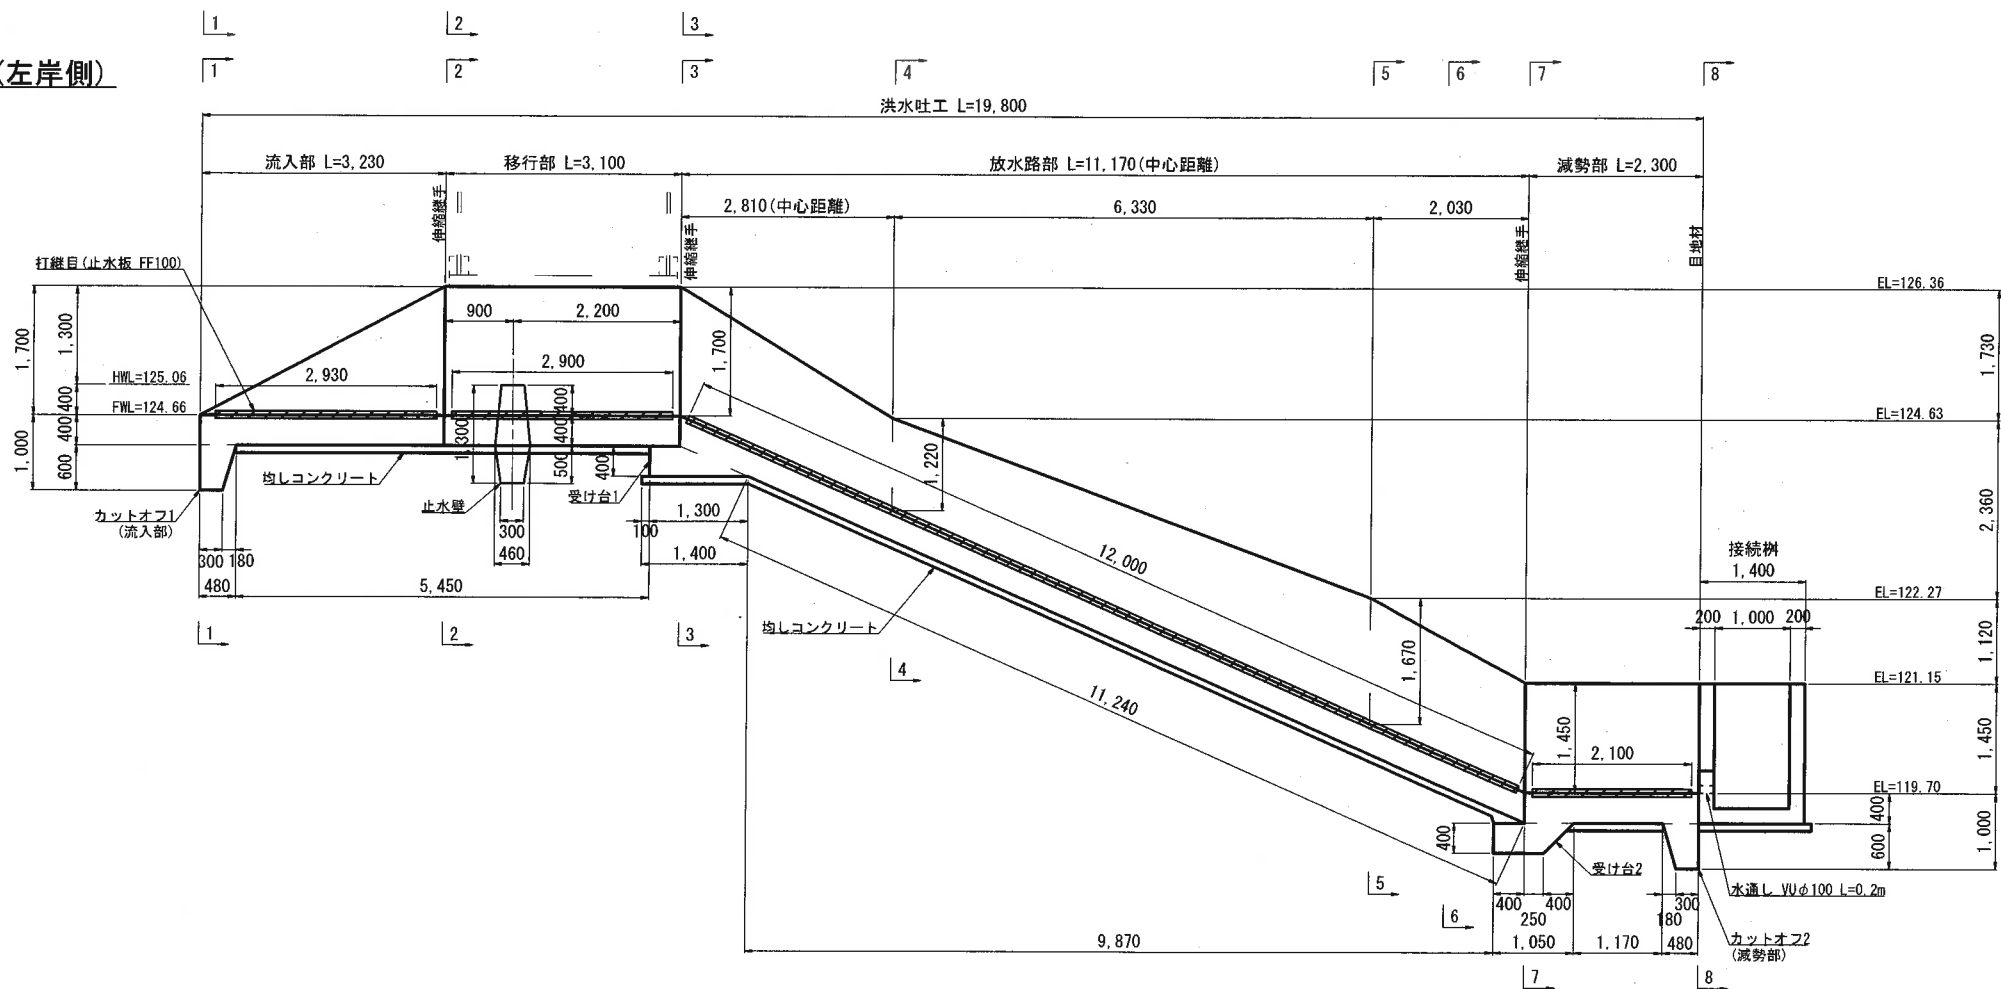

工事名	東巻地区大蔵ため池改修工事		
図面名	洪水吐工構造図(1)		
作成年月日	令和 8年 7月		
縮尺	S=1:50	図面番号	28 / 63
備考	起工設計書		
事業者名	下松市役所		


S=1 : 50

側面図(右岸側)

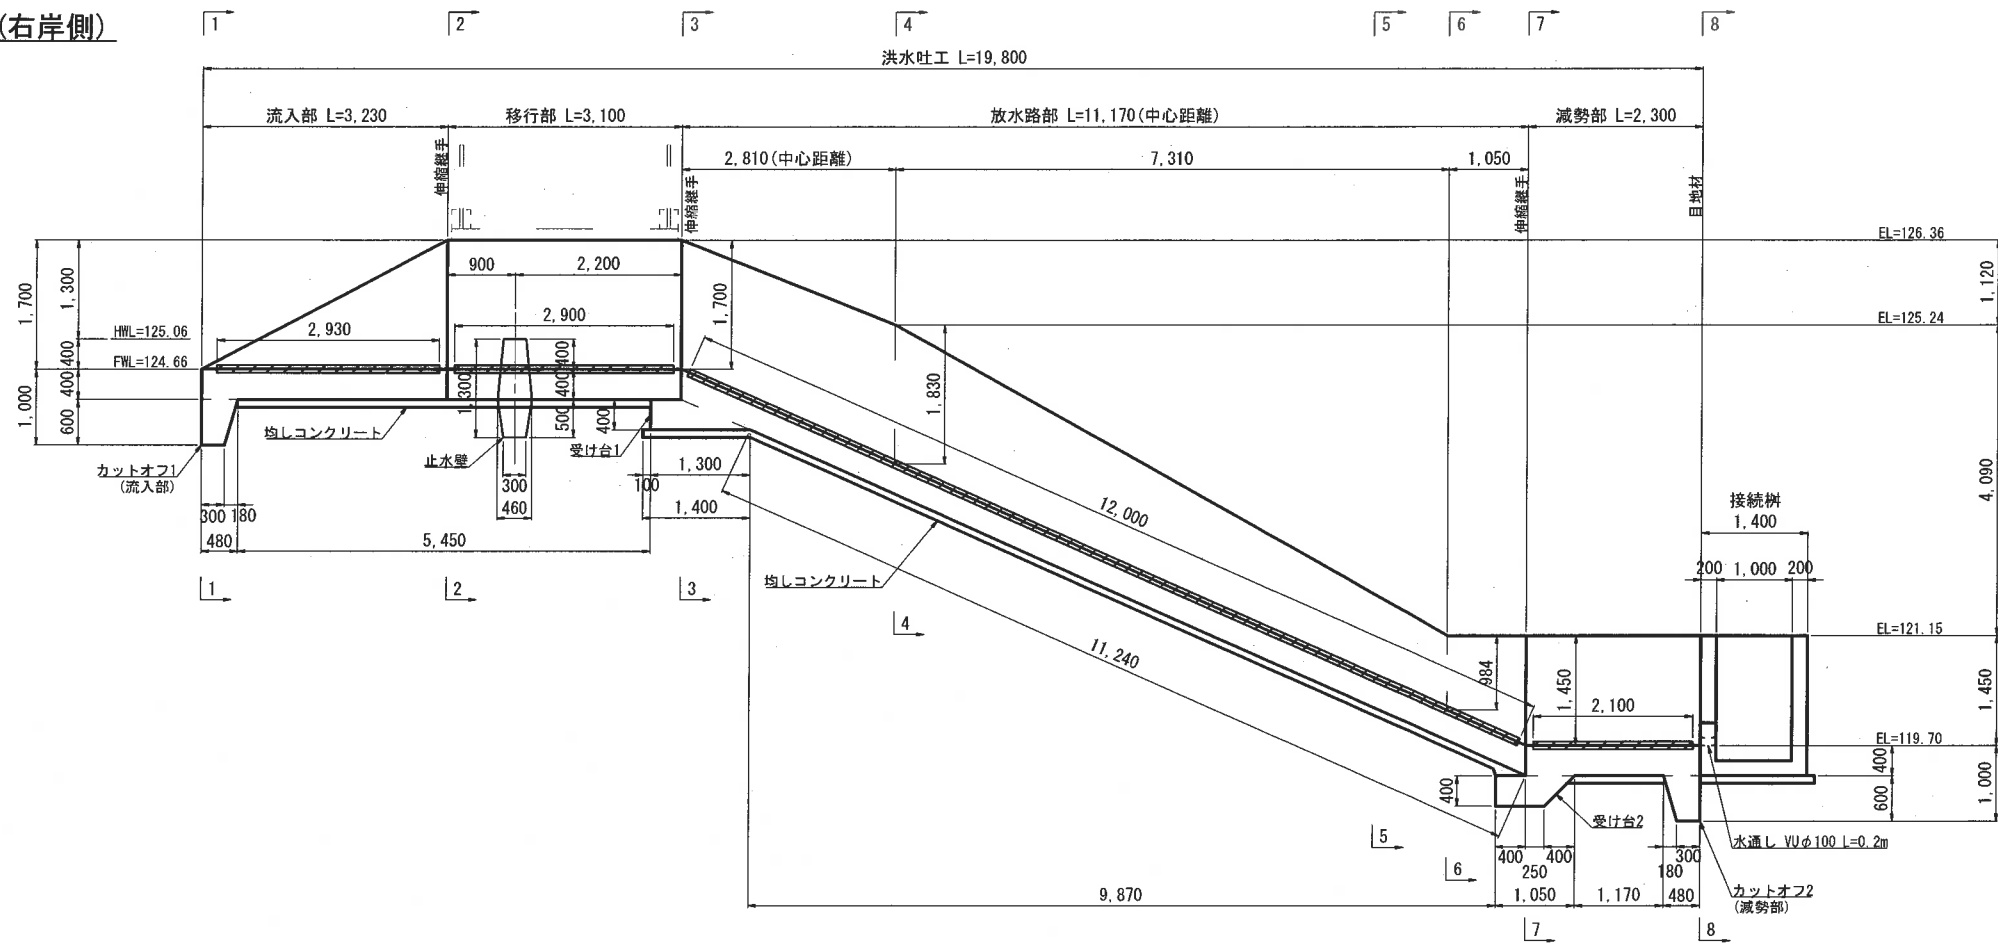


断面図


1-1 断面图

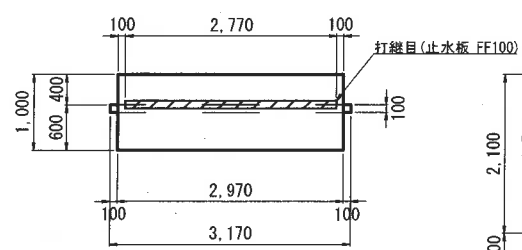


3-3 断面图

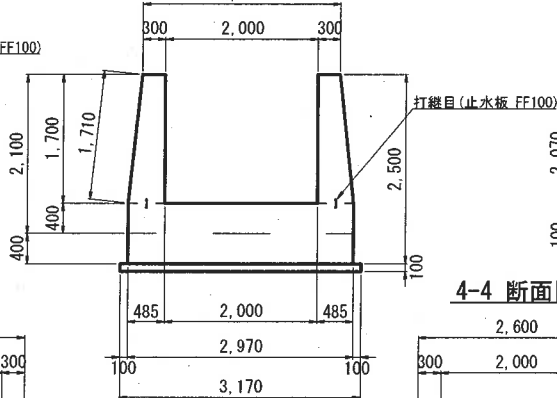


5-5 断面图

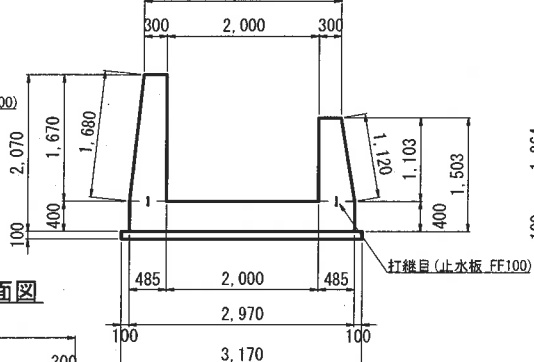


6-6 断面図

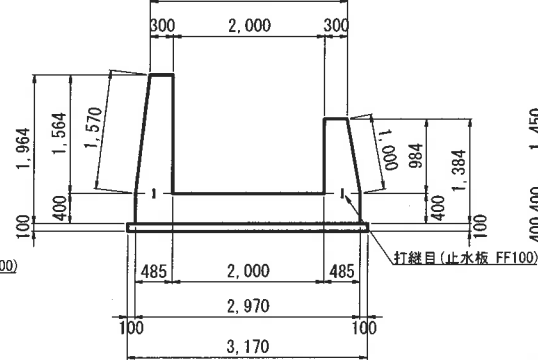


7-7 断面图

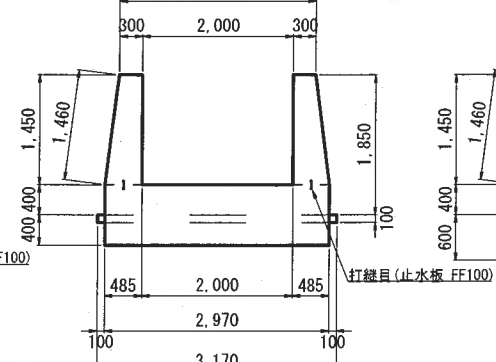


8-8 断面图

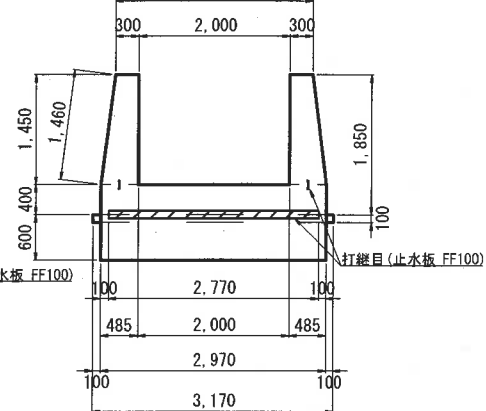

2-2 断面图

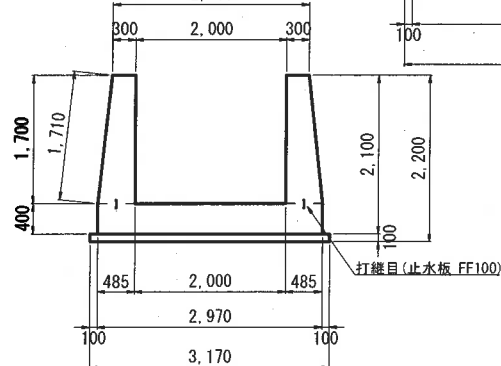


4-4 断面图

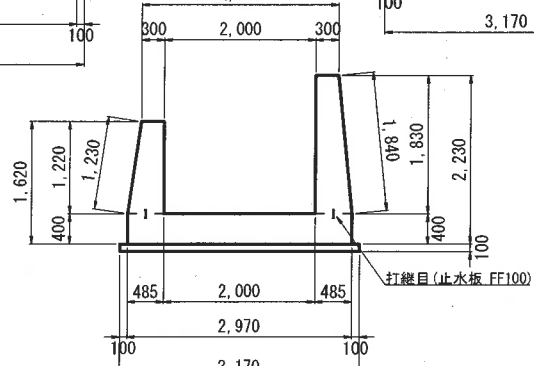


工事名	来着地区大蔵ため池改修工事		
図面名	洪水吐工構造図(2)		
作成年月日	令和 8年 7月		
縮尺	S=1:50	図面番号	29 / 63
備考	起工設計書		
事業者名	下松市役所		

洪水吐工構造図(3)


カットオフ1(流入部)
S=1:50

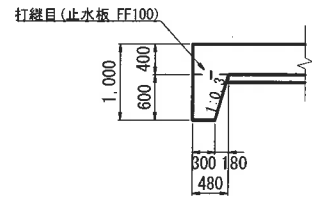


受付台1
S=1:50

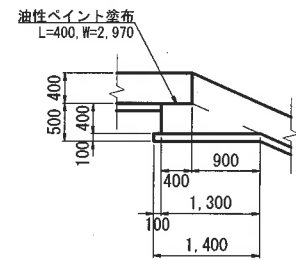



受け台2
S=1:50

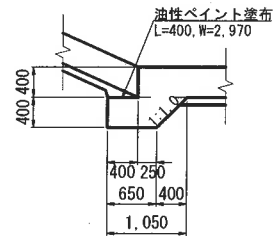


カットオフ2(減勢部)
S=1:50

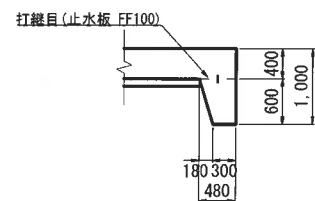


伸縮継手詳細図
S=1:50

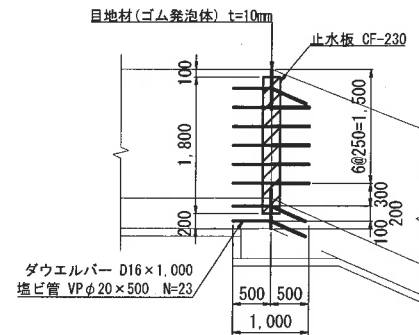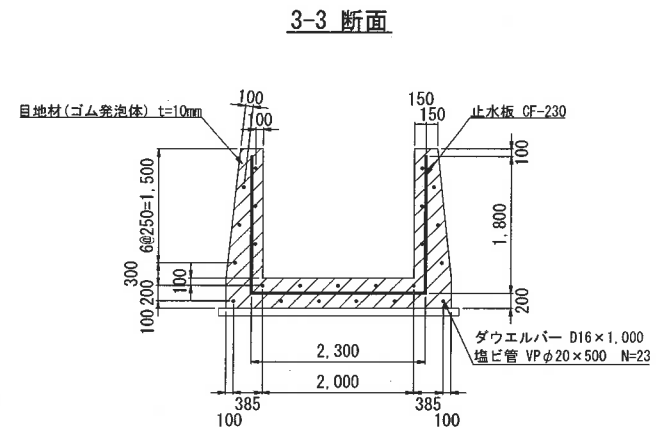


7-7 断面

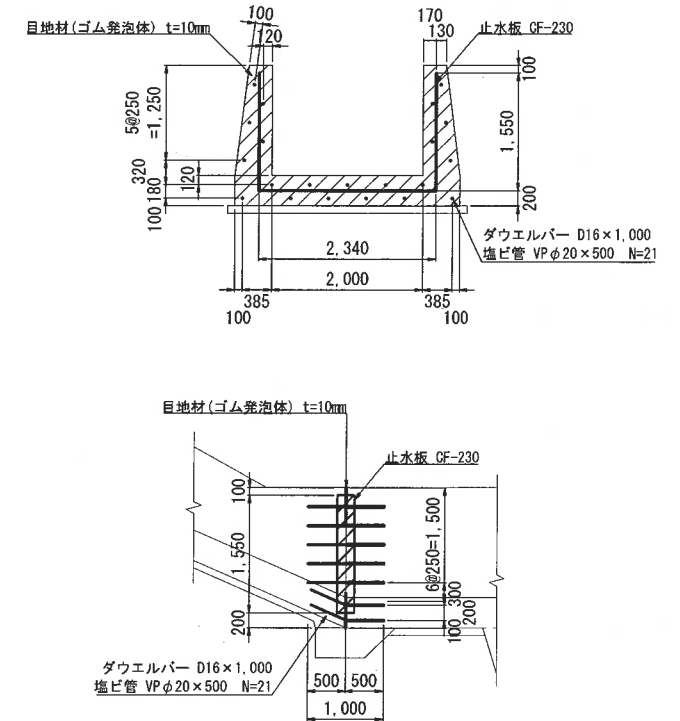

伸縮継手標準図
S=1:25




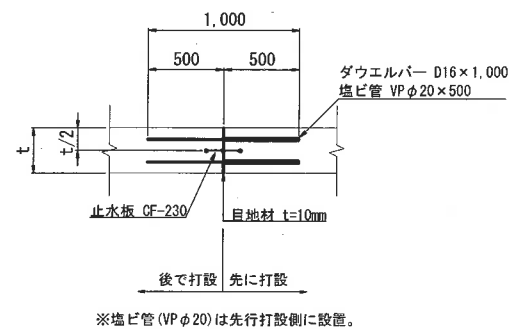


止水壁詳細図
S=1:50

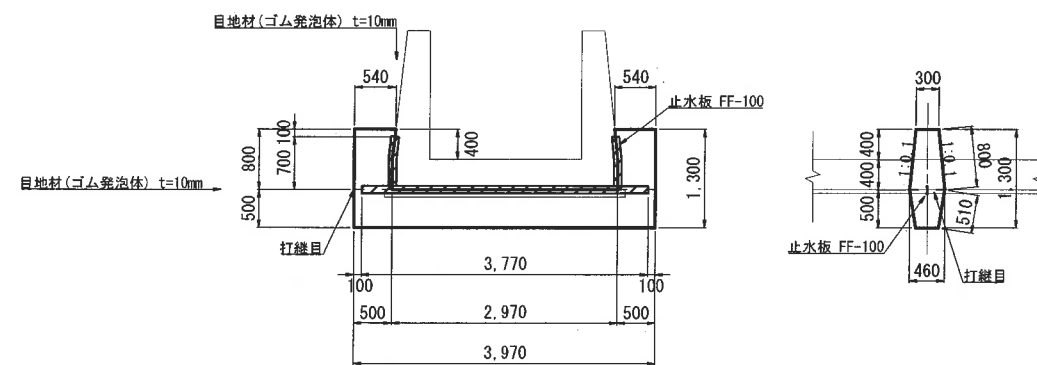

工事名	米巻地区大蔵ため池改修工事		
図面名	洪水社工構造物(3)		
作成年月日	令和 8年 7月		
縮尺	S=1:50	図面番号	30 / 63
備考	起工設計書		
事業者名	下松市役所		

洪水吐工構造図(4)

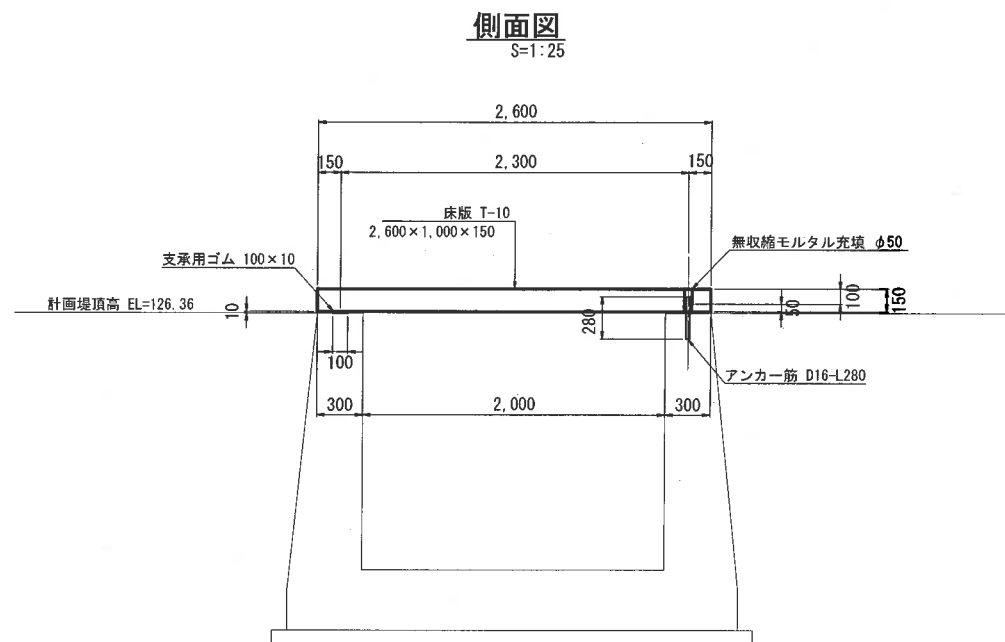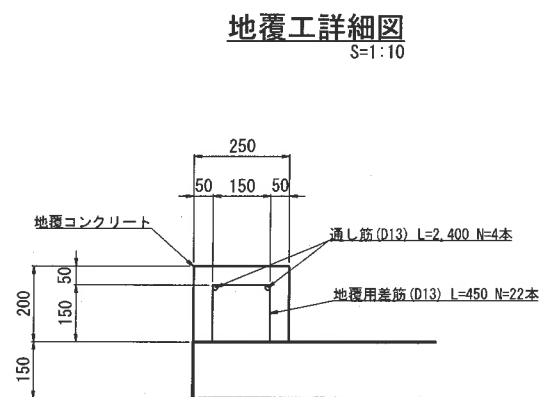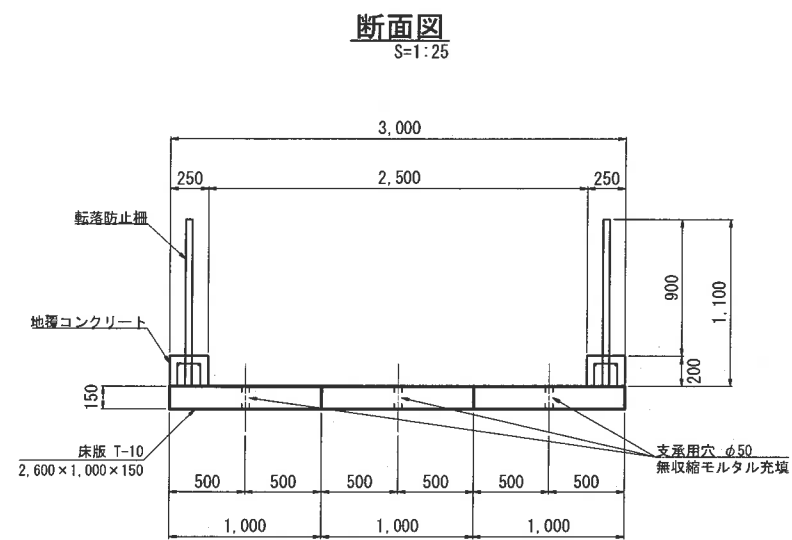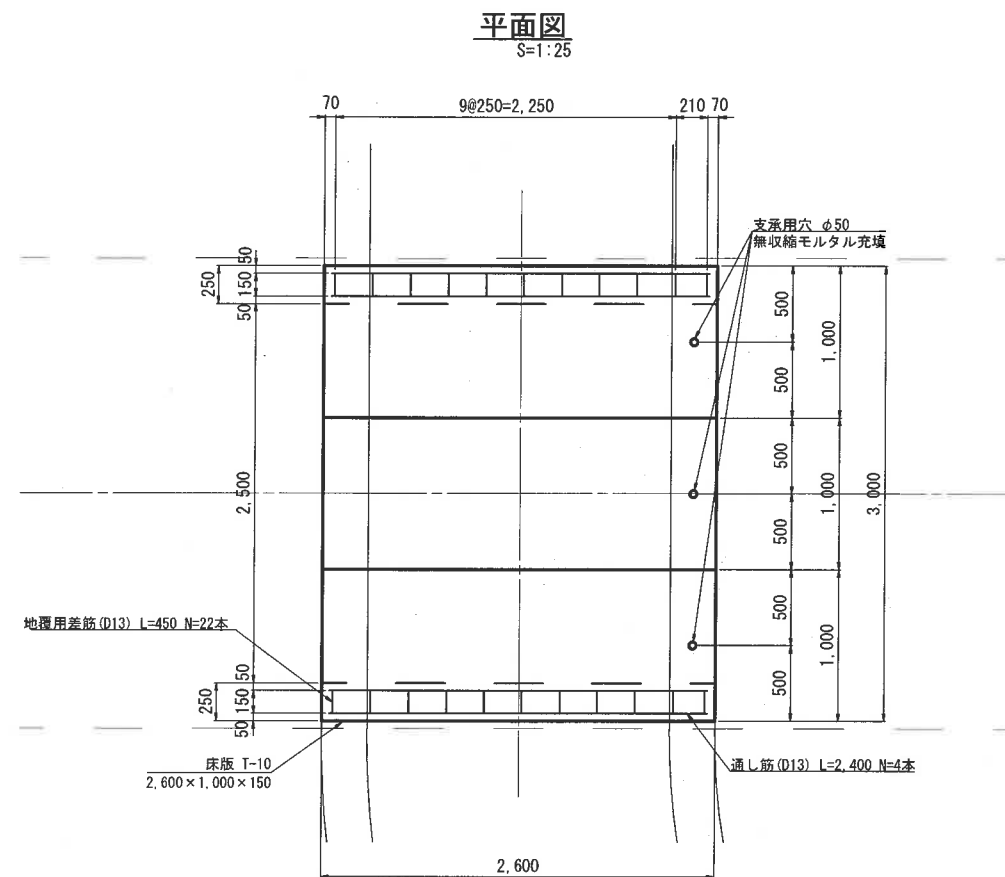

HC床版数量表		(1箇所当たり)			
種類	規格・寸法	数量	単位	概要	
HC床版 (T-10)	2600×1000×150	2	枚	No. 1, 3 支承用穴φ50×1 地覆用差筋加工	参考質量 956kg/枚
	2600×1000×150	1	枚	No. 2 支承用穴φ50×1	参考質量 956kg/枚
	合計	3	枚		
支承部	アンカー筋	3	本	D16 L=280	
	支承用ゴム CR	6	枚	995×100×10	
	穴開け加工	3	箇所		
	無収縮モルタル	0.01	m3	0.05×0.05×π/4×3×0.43=0.0025329	
地覆部	差し筋	22	本	ダブル筋D13	
	通し筋	4	本	D13 L=2500	


工事名	来巻地区大蔵ため池改修工事		
図面名	洪水吐工構造図(4)		
作成年月日	令和 8年 6月		
縮尺	図示	図面番号	31 / 63
備考	起工設計書		
事業者名	下松市役所		

洪水吐工配筋図(1)


S=1:50

流入部配筋図


底板配筋図(下面)

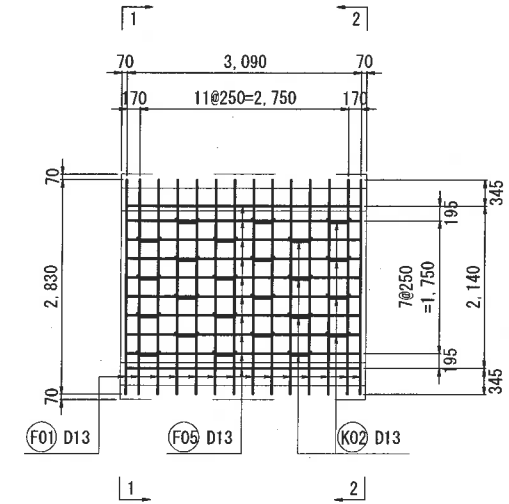


底板配筋図(上面)

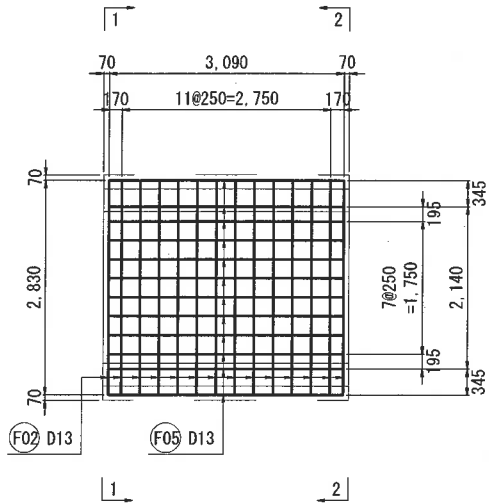


1-1 断面図

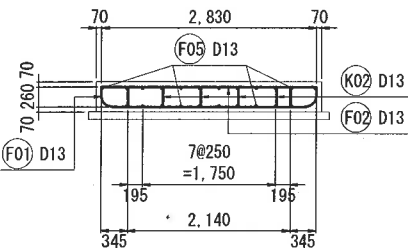


2-2 断面図

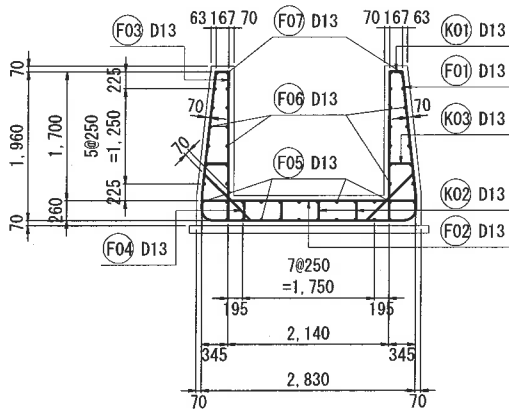

側壁配筋図(外面)

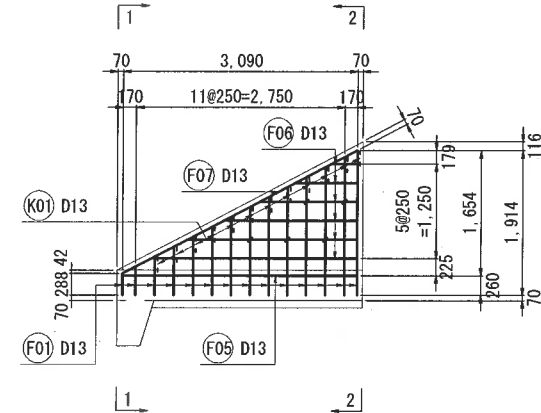


側壁配筋図(内面)

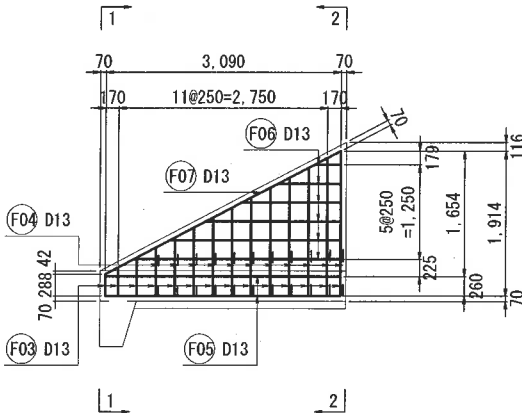


カットオフ1


側面図

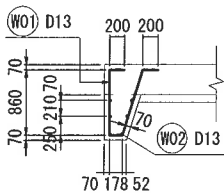







正面図

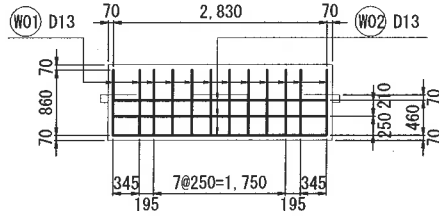

鉄筋加工図

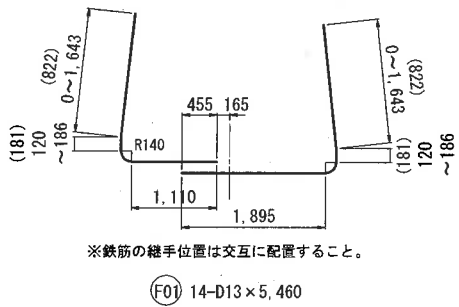

※鉄筋の継手位置は交互に配置すること。

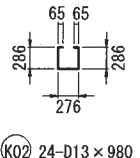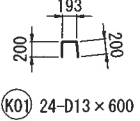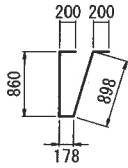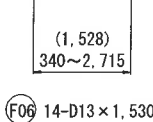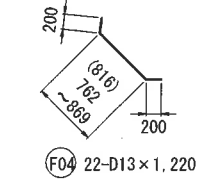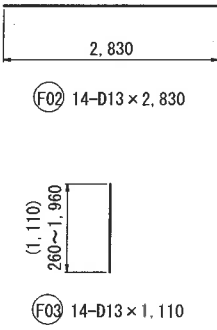


鉄筋数量表(流入部)							
符号	径	長さ	本数	単位重量	1本当り重量	重量	備考
F01	13	5.460	14	0.995	5.433	76.06	
F02	13	2.830	14	0.995	2.816	39.42	
F03	13	1.110	14	0.995	1.104	15.46	
F04	13	1.220	22	0.995	1.214	26.71	
F05	13	3.090	22	0.995	3.075	67.65	
F06	13	1.530	14	0.995	1.522	21.31	
F07	13	3.500	14	0.995	3.483	48.76	
W01	13	2.340	12	0.995	2.328	27.94	
W02	13	2.830	6	0.995	2.816	16.90	
K01	13	0.600	24	0.995	0.597	14.33	
K02	13	0.980	24	0.995	0.975	23.40	
K03	13	0.430	10	0.995	0.428	4.28	
合計					D13	382.22	kg

工事名	来巻地区大蔵ため池改修工事		
図面名	洪水吐工配筋図(1)		
作成年月日	令和 8年 7月		
縮尺	S=1:50	図面番号	32 / 63
備考	起工設計書		
事業者名	下松市役所		


洪水吐工配筋図(2)
S=1:50

移行部配筋図


底板配筋図(下面)

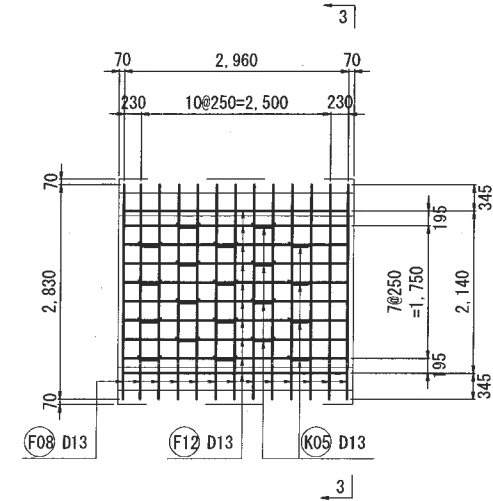


底板配筋図(上面)

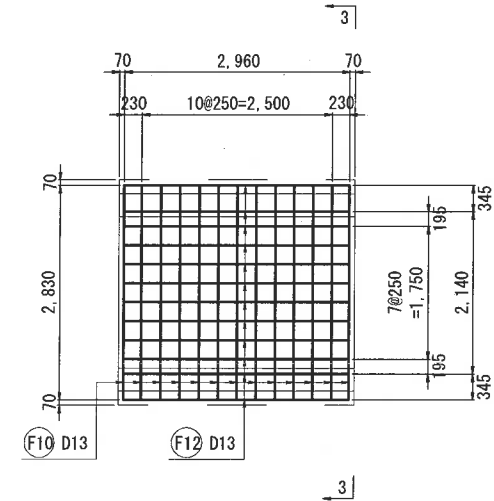


3-3 断面図

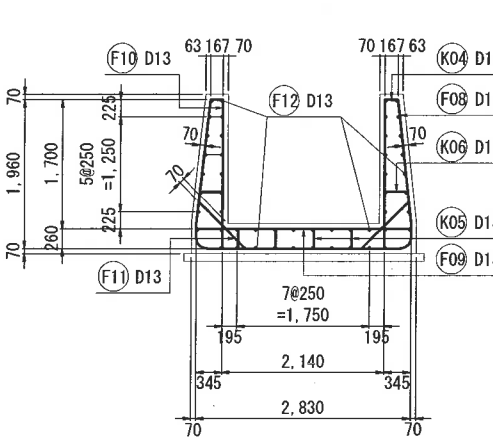


止水壁配筋図

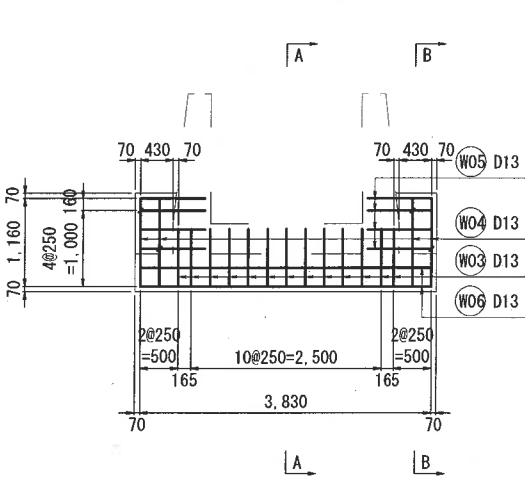

側壁配筋図(外面)

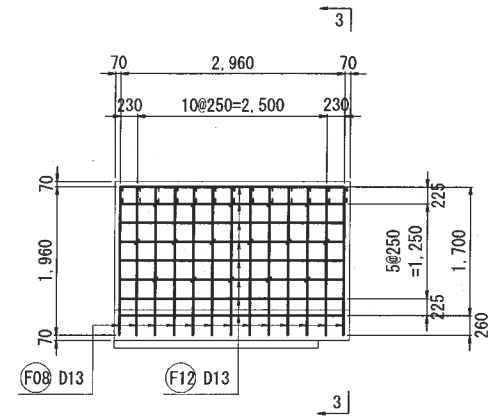


側壁配筋図(内面)

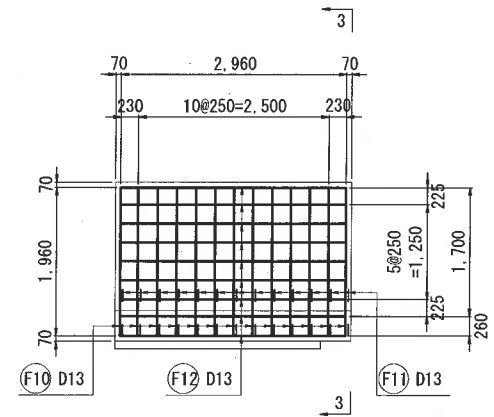


鉄筋数量表(移行部)						
符号	径	長さ	本数	単位重量	1本当り重量	重量
F08	13	7,560	13	0.995	7.522	97.79
F09	13	2,830	13	0.995	2.816	36.61
F10	13	1,960	26	0.995	1.950	50.70
F11	13	1,270	26	0.995	1.264	32.86
F12	13	2,960	50	0.995	2.945	147.25
W03	13	2,130	13	0.995	2.119	27.55
W04	13	1,530	8	0.995	1.522	12.18
W05	13	0,850	16	0.995	0.846	13.54
W06	13	3,830	4	0.995	3.811	15.24
K04	13	0,600	26	0.995	0.597	15.52
K05	13	0,980	20	0.995	0.975	19.50
K06	13	0,390	32	0.995	0.388	12.42
K07	13	0,450	4	0.995	0.448	1.79
合計					D13	482.95 kg










A-A 断面図

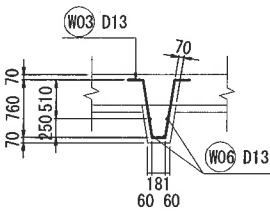

B-B 断面図

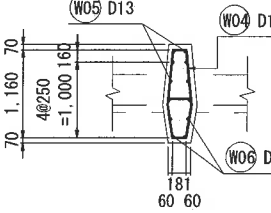

鉄筋加工図

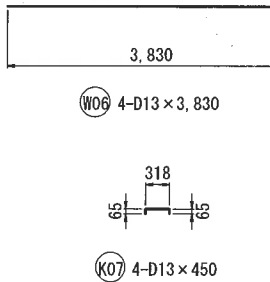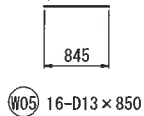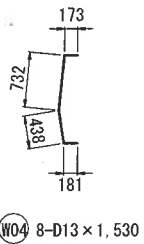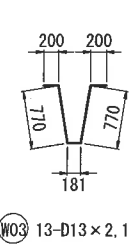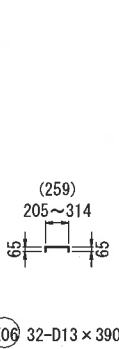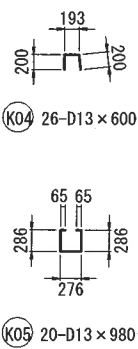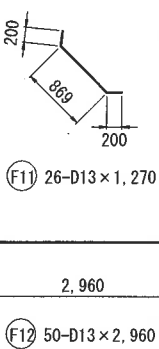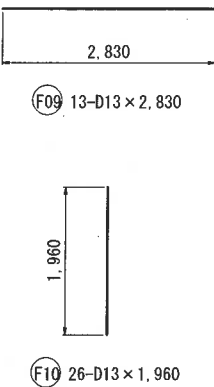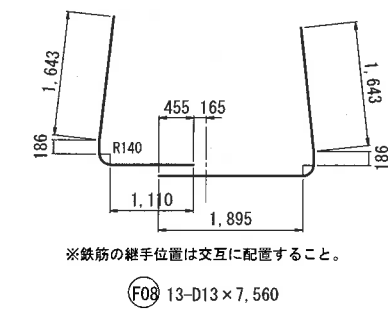


工事名	来巻地区大蔵ため池改修工事		
図面名	洪水吐工配筋図(2)		
作成年月日	令和 8年 7月		
縮尺	S=1:50	図面番号	33 / 63
備考	起工設計書		
事業所名	下松市役所		


洪水吐工配筋図(3) S=1:50

放水路部配筋図


底板配筋図(下面)

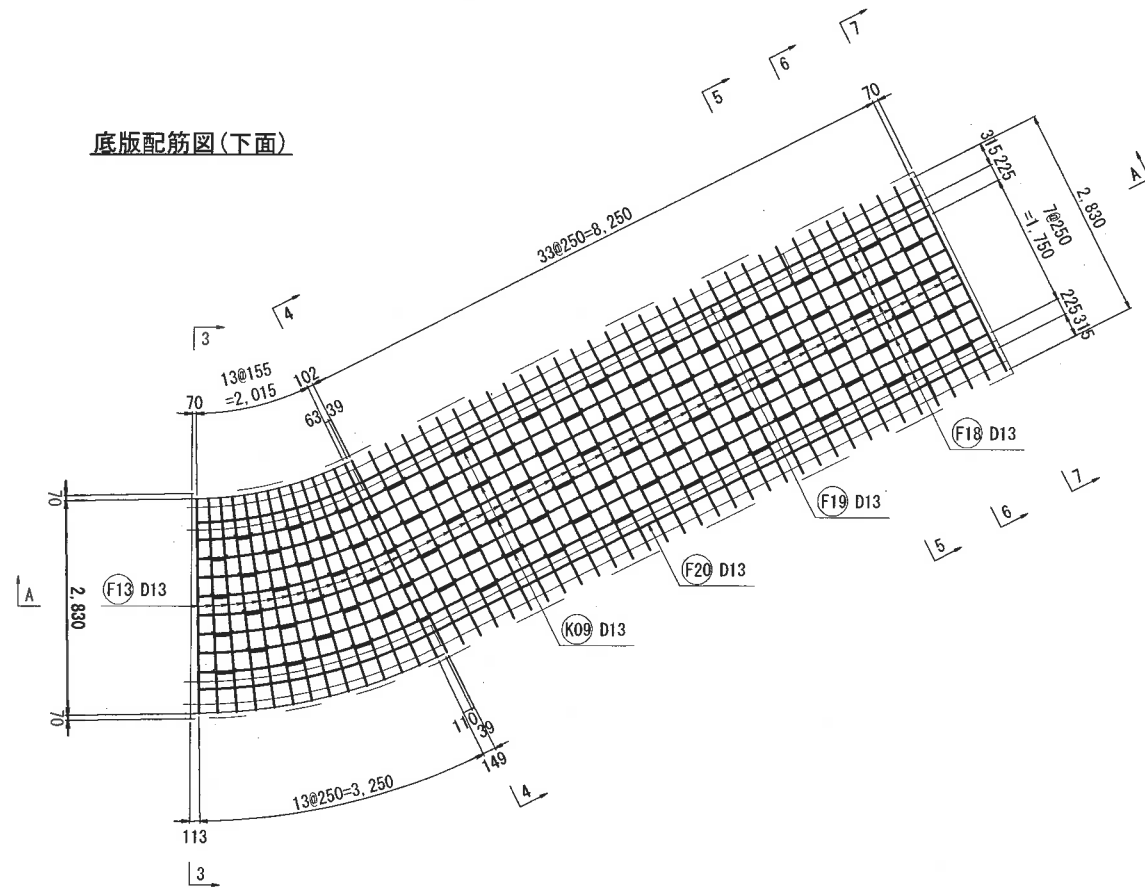


底板配筋図(上面)

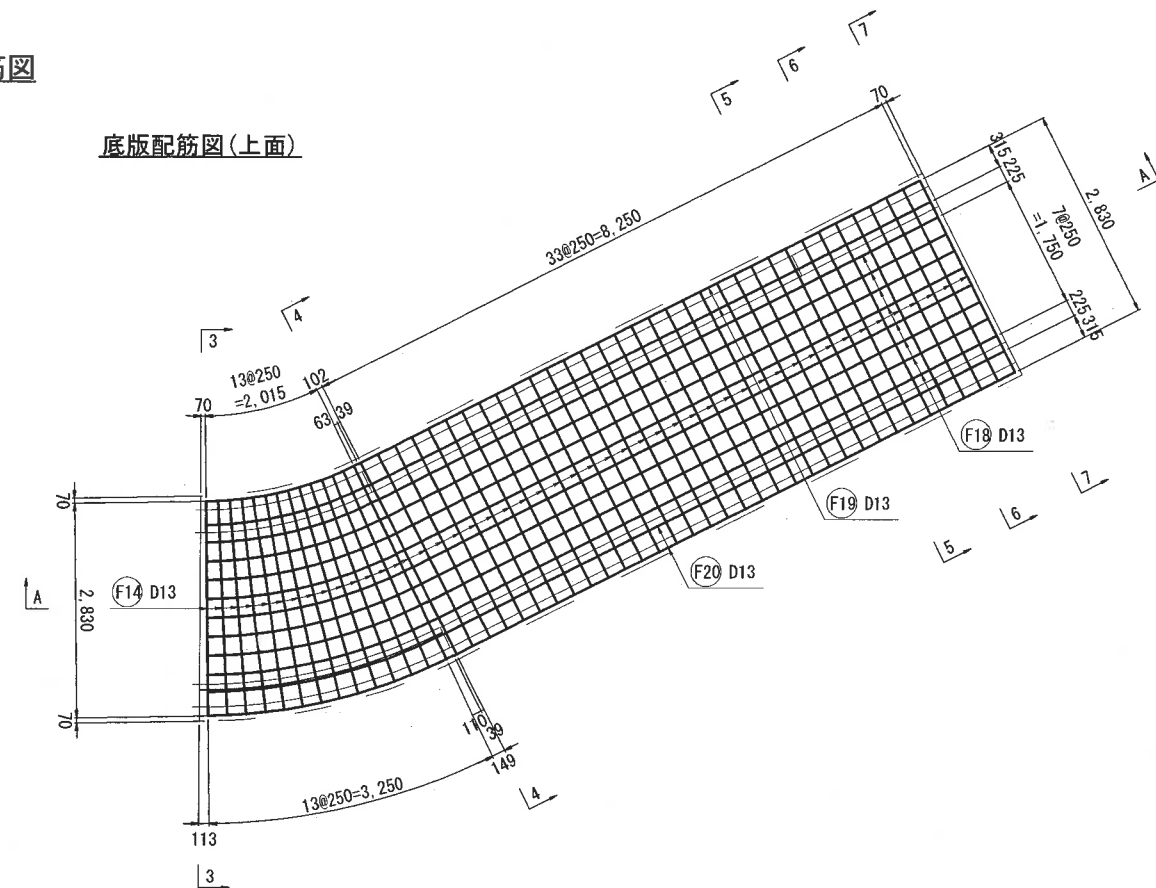

側壁配筋図(左岸側:外面)

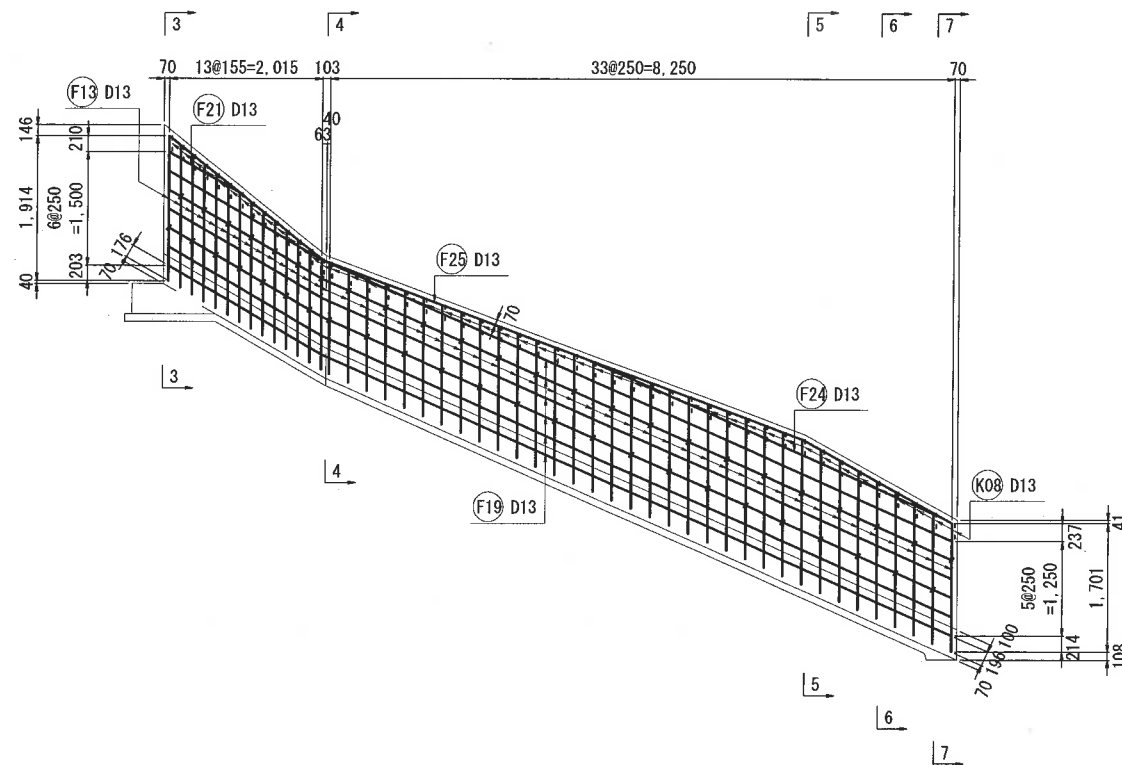

側壁配筋図(左岸側:内面)

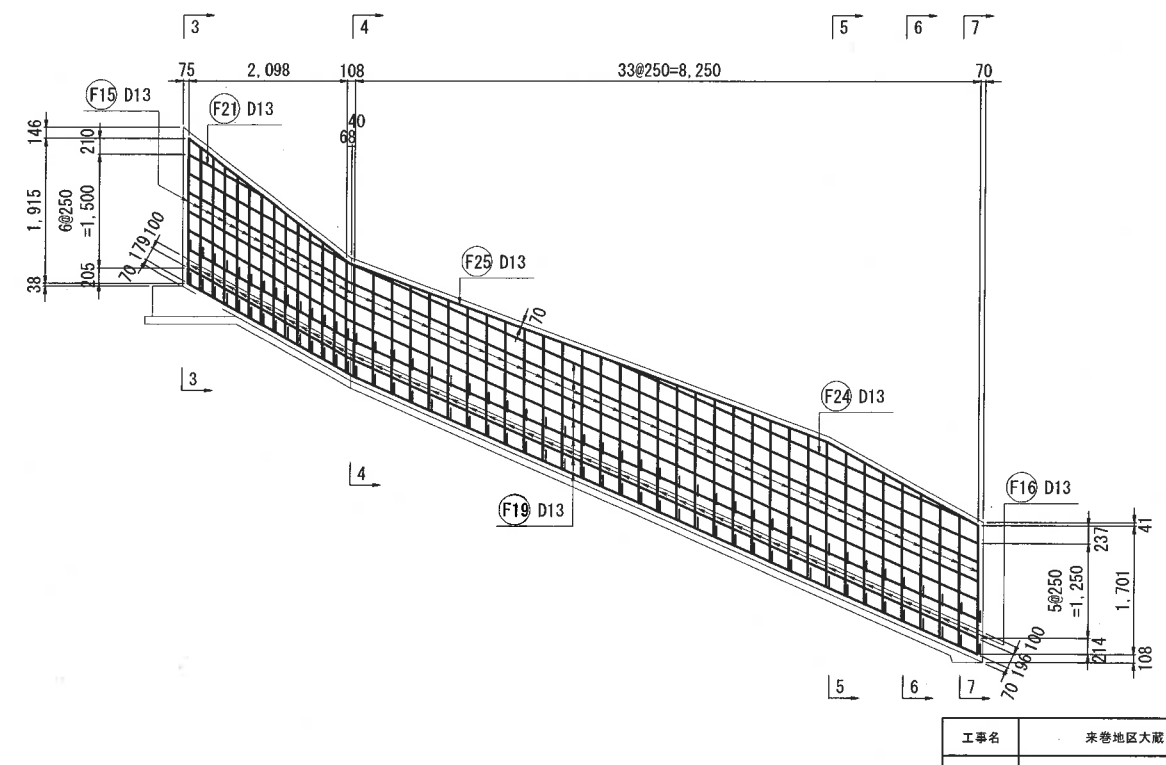


工事名	来巻地区大蔵ため池改修工事		
図面名	洪水吐工配筋図(3)		
作成年月日	令和 8年 7月		
縮尺	S=1:50	図面番号	34 / 63
備考	起工設計書		
事業者名	下松市役所		


洪水吐工配筋図(4)
S=1:50

放水路部配筋図


側壁配筋図(右岸側:外面)

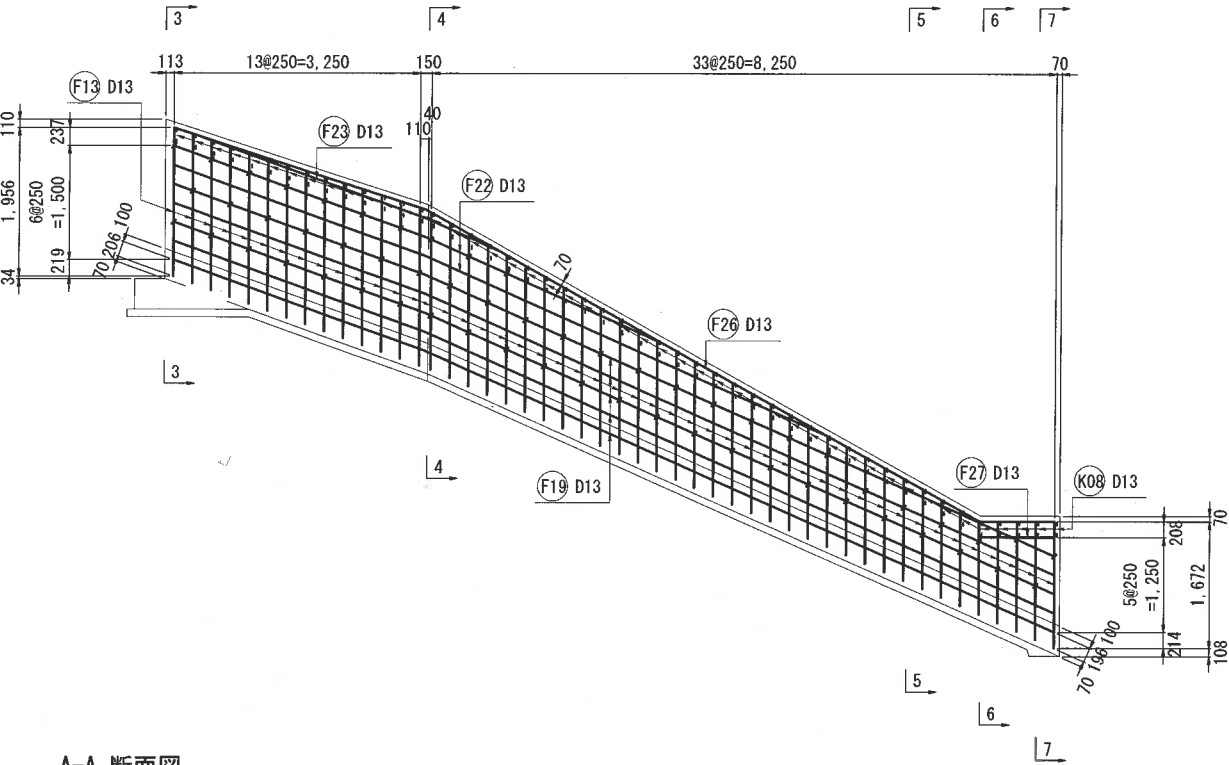

A-A 断面図


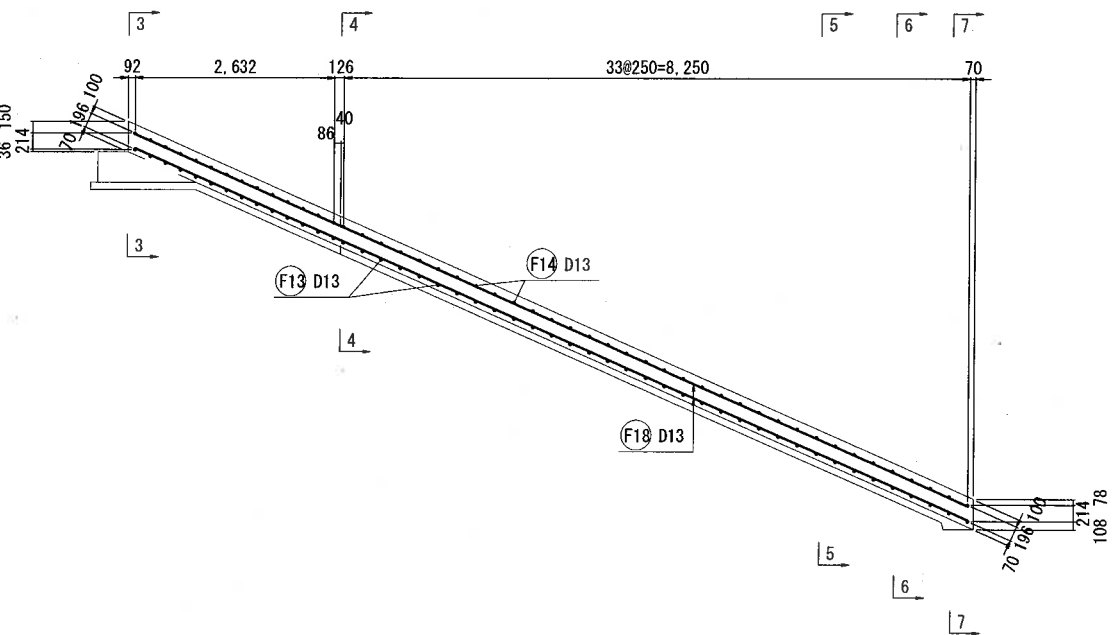


側壁配筋図(右岸側:内面)



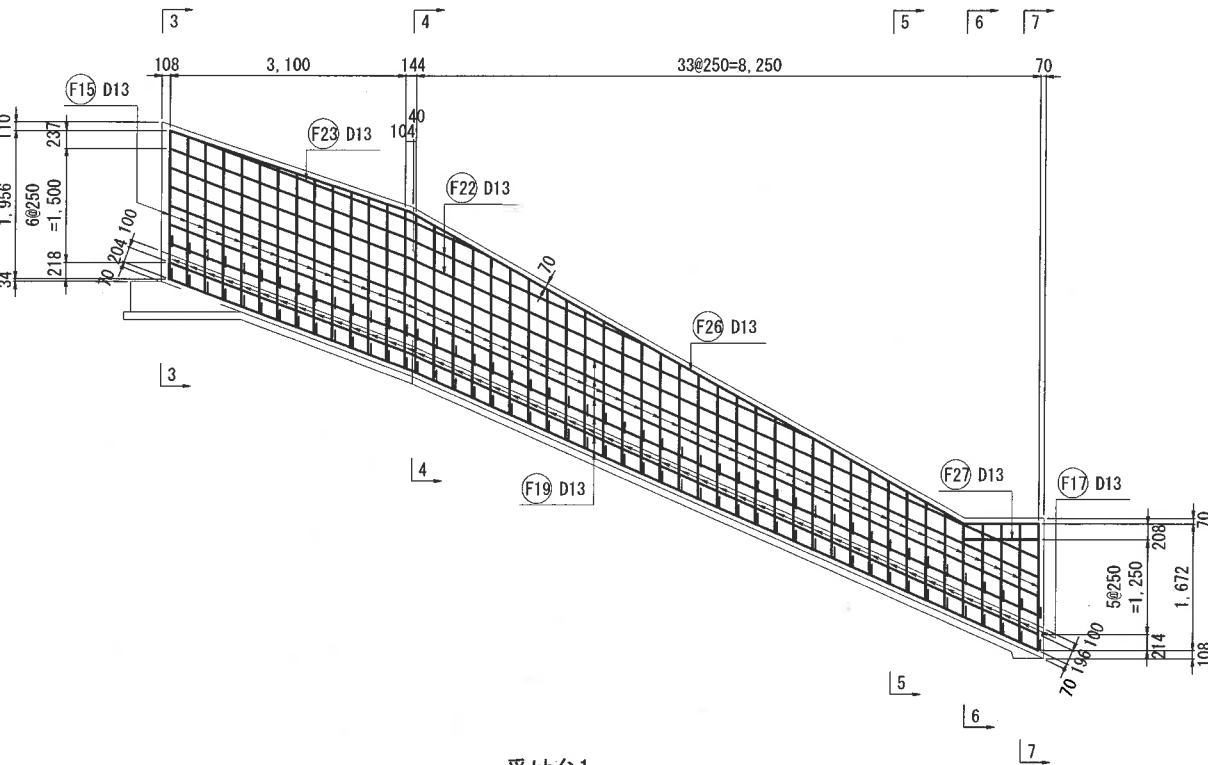


受け台1

側面図

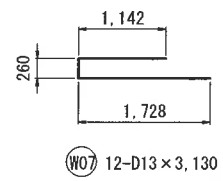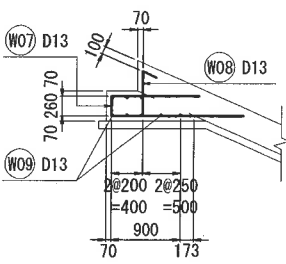

正面図

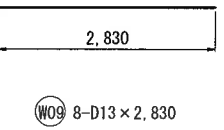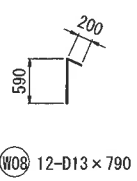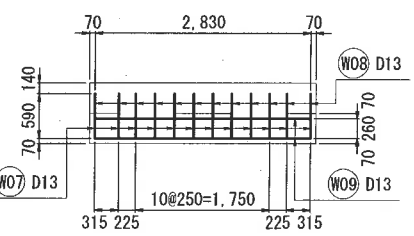


工事名	来暮地区大蔵ため池改修工事		
図面名	洪水吐工配筋図(4)		
作成年月日	令和 8年 7月		
縮尺	S=1:50	図面番号	35 / 63
備考	起工設計書		
事業者名	下松市役所		


洪水吐工配筋図(5)

S=1:50

放水路部配筋図

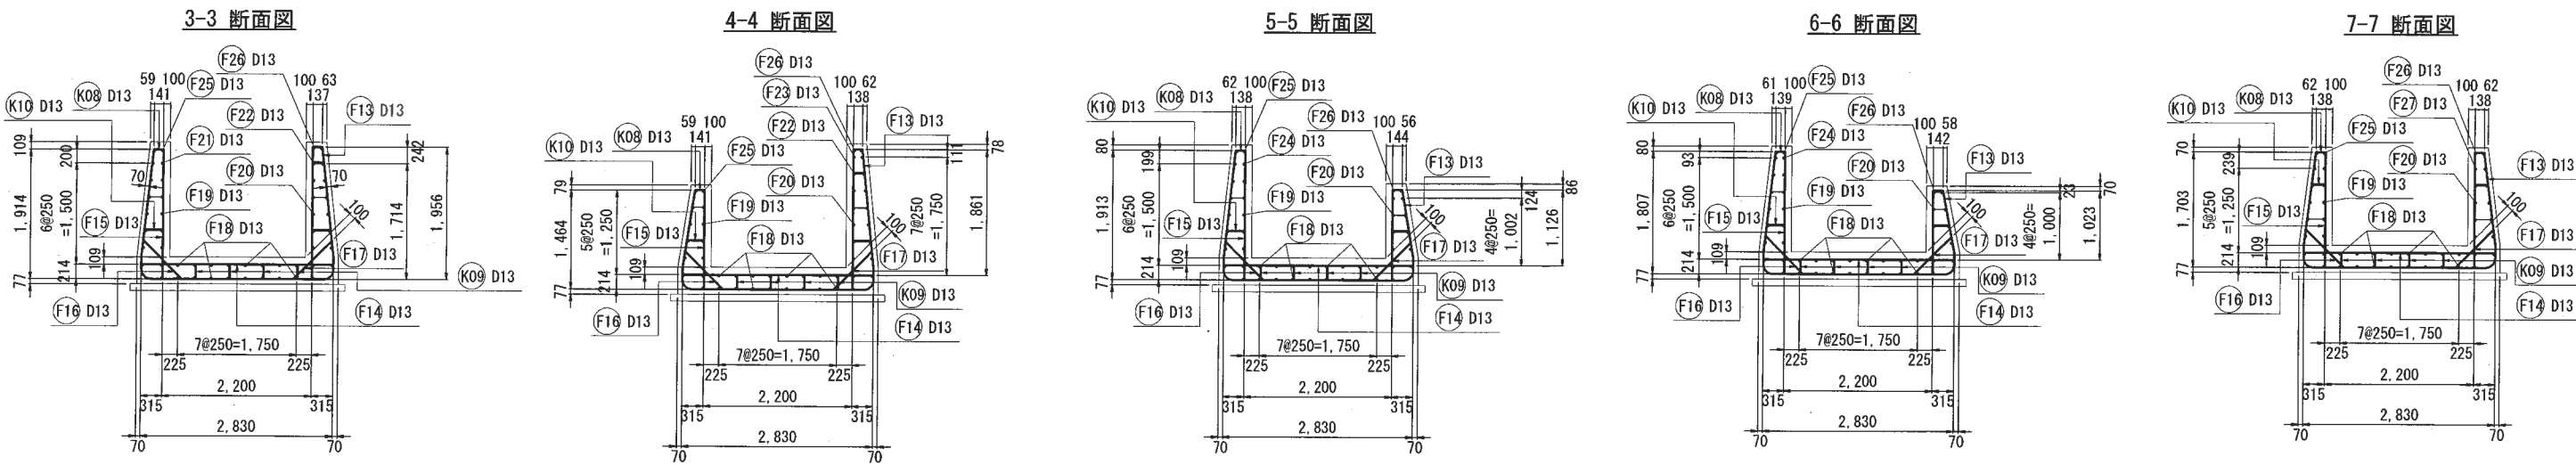

鉄筋加工図

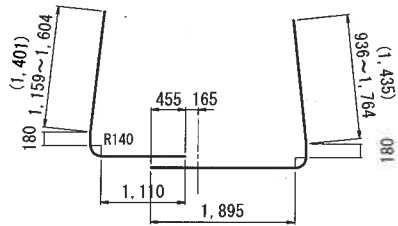

※鉄筋の継手位置は交互に配置すること。



F13 48-D13×6,650

F14 48-D13×2,830

F15 96-D13×1,730

F16 48-D13×1,200

F17 48-D13×1,200

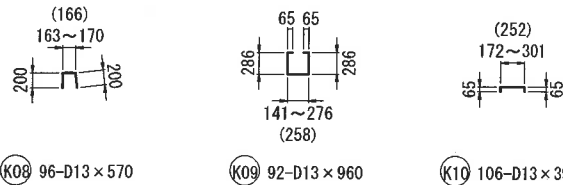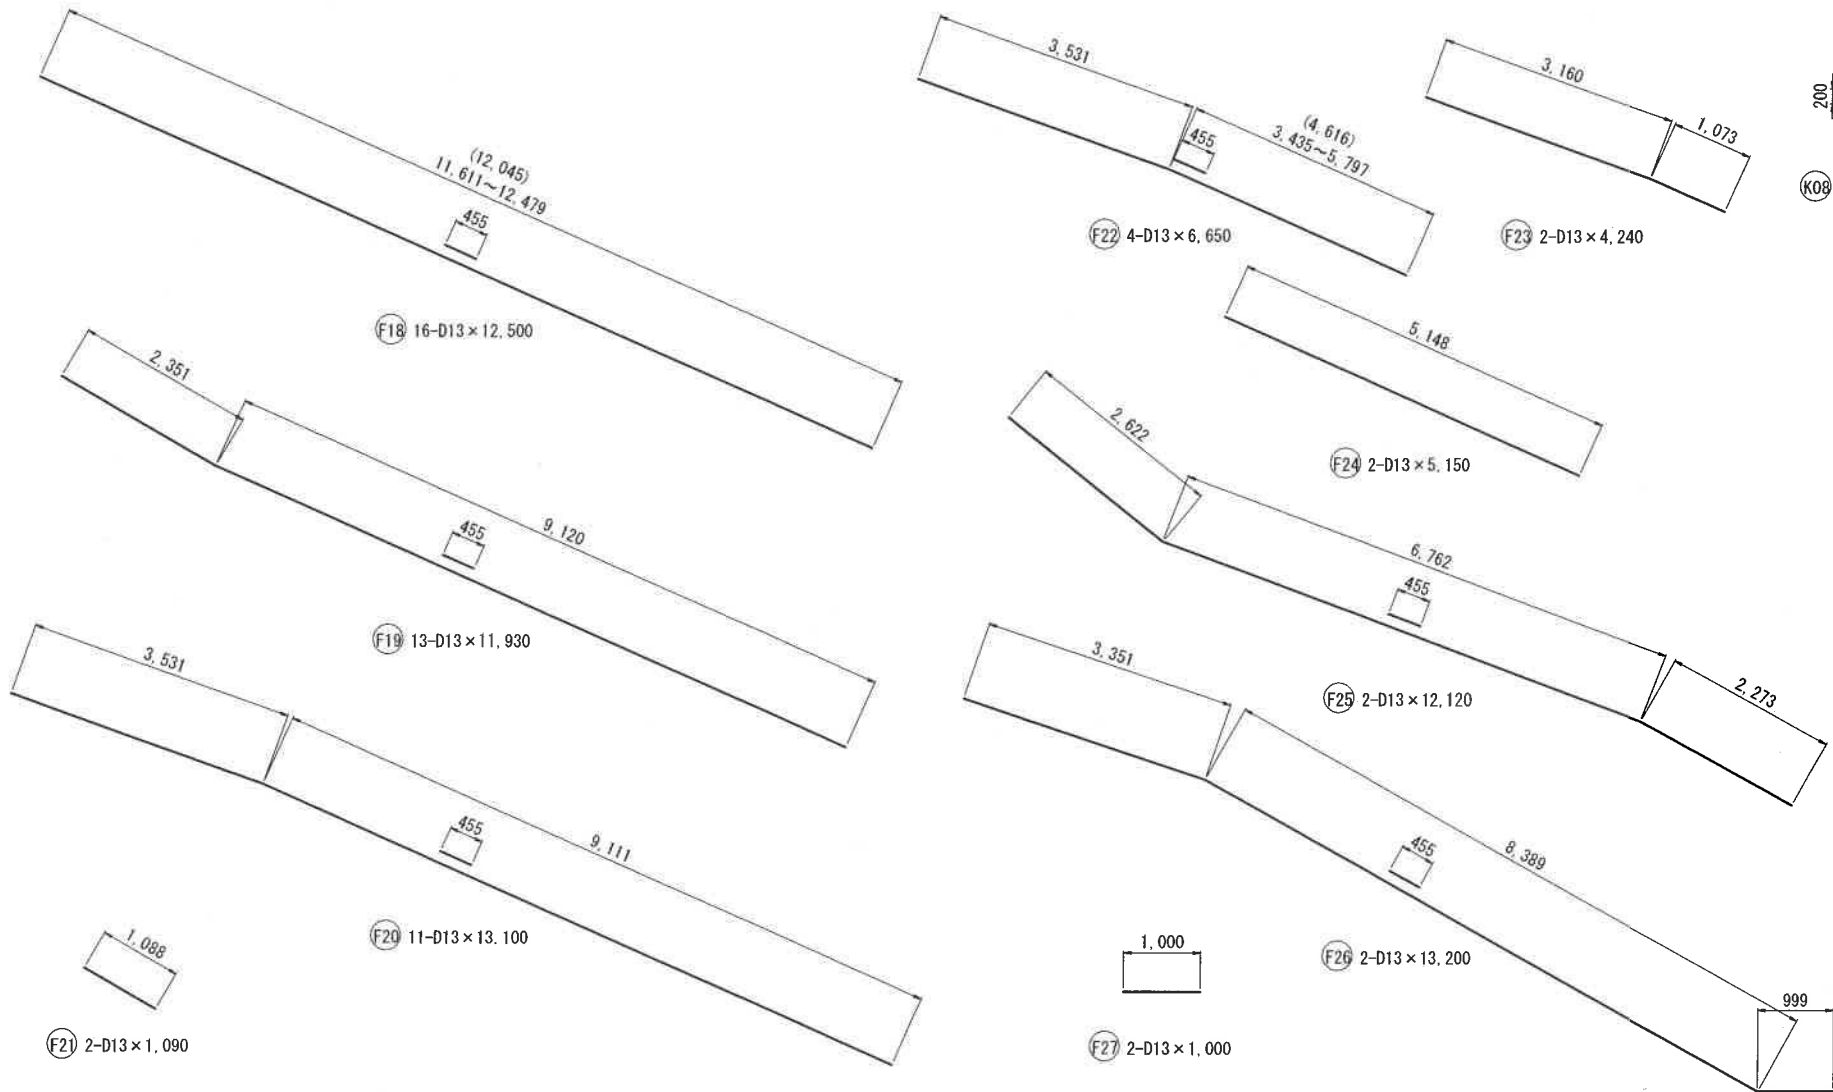


鉄筋数量表(放水路部)						
符号	径	長さ	本数	単位重量	1本当り重量	重量
F13	13	6,650	48	0.995	6.617	317.62
F14	13	2,830	48	0.995	2.816	135.17
F15	13	1,730	96	0.995	1.721	165.22
F16	13	1,200	48	0.995	1.194	57.31
F17	13	1,200	48	0.995	1.194	57.31
F18	13	12,500	16	0.995	12.438	199.01
F19	13	11,930	13	0.995	11.870	154.31
F20	13	13,100	11	0.995	13.035	143.39
F21	13	1,090	2	0.995	1.085	2.17
F22	13	6,650	4	0.995	6.617	26.47
F23	13	4,240	2	0.995	4.219	8.44
F24	13	5,150	2	0.995	5.124	10.25
F25	13	12,120	2	0.995	12.059	24.12
F26	13	13,200	2	0.995	13.134	26.27
F27	13	1,000	2	0.995	0.995	1.99
W07	13	3,130	12	0.995	3.114	37.37
W08	13	0,790	12	0.995	0.786	9.43
W09	13	2,830	8	0.995	2.816	22.53
K08	13	0,570	96	0.995	0.567	54.43
K09	13	0,960	92	0.995	0.955	87.86
K10	13	0,390	106	0.995	0.388	41.13
合計					D13	1581.80
						kg

工事名	来巻地区大蔵ため池改修工事		
図面名	洪水吐工配筋図(5)		
作成年月日	令和 8年 7月		
縮尺	S=1:50	図面番号	36 / 63
備考	起工設計書		
事業者名	下松市役所		


工事名	来巻地区大蔵ため池改修工事		
図面名	洪水吐工配筋図 (6)		
作成年月日	令和 8年 7月		
縮尺	S=1:50	図面番号	37 / 63
備考	記工設計書		
事業者名	下松市役所		

接続樹構造図
S=1:50


構造図

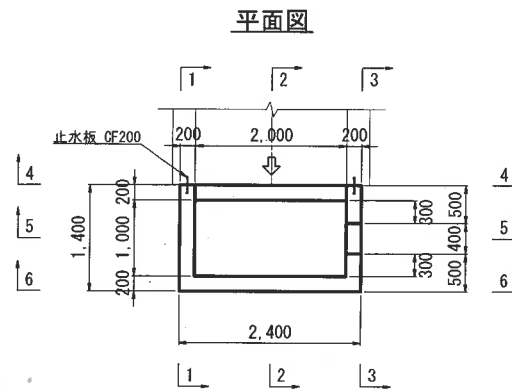


1-1 断面图

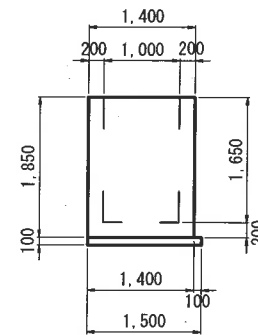


2-2 断面图

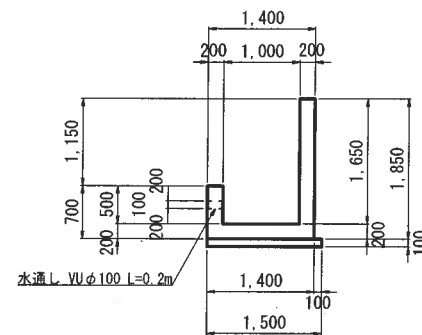


3-3 断面图

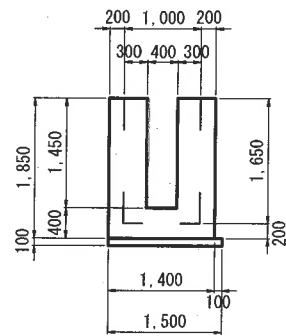


4-4 断面图

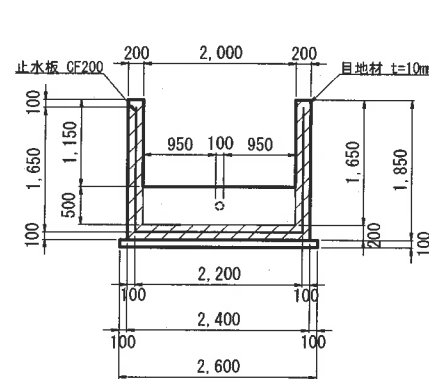


5-5 断面图

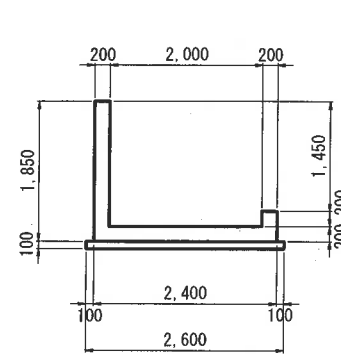

6-6 断面图

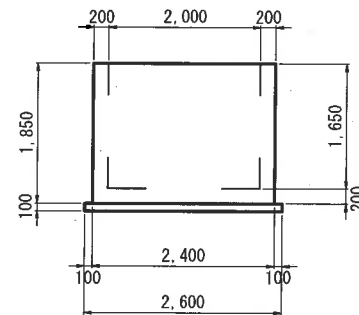


鉄筋加工図

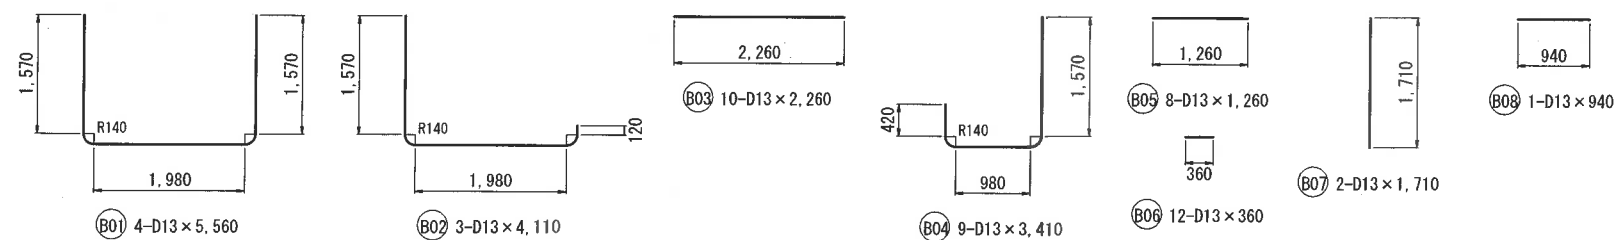


配筋図


1-1 断面图

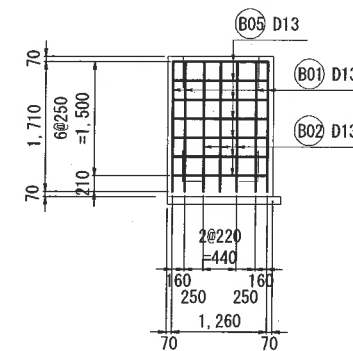


2-2 断面图

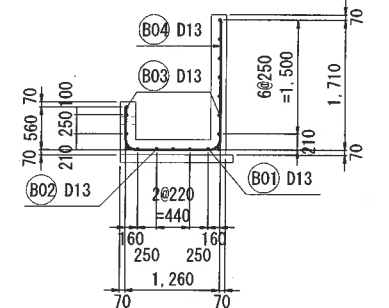


底版配筋图

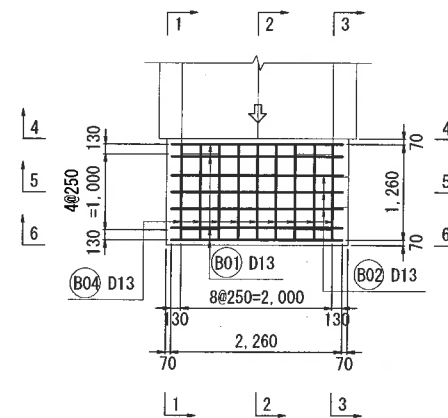


3-3 断面图

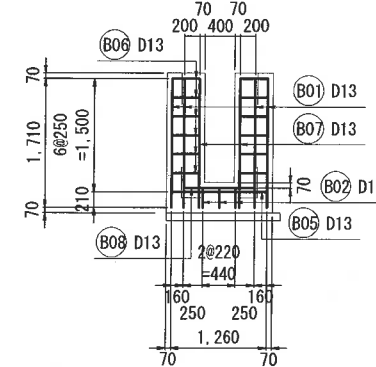


4-4 断面图

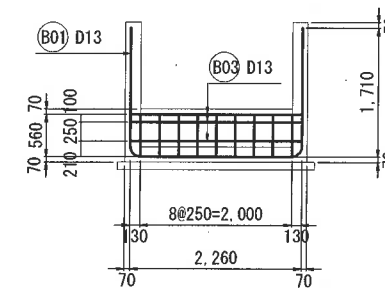

5-5 断面图

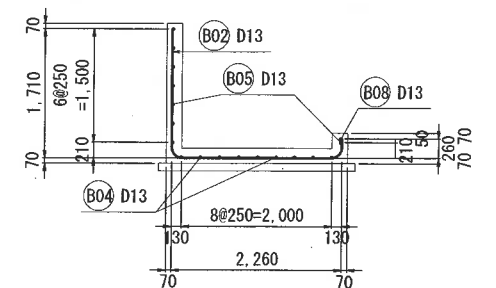

6-6 断面图

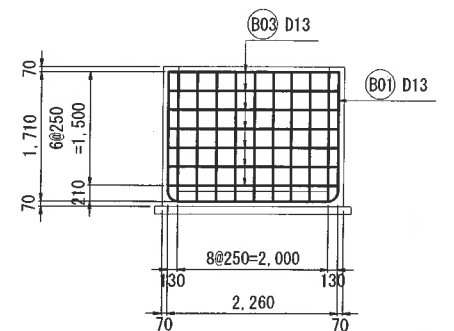


符号	径	長さ	本数	単位重量	1本当り重量	重量	備考
B01	13	5.560	4	0.995	5.532	22.13	
B02	13	4.110	3	0.995	4.089	12.27	
B03	13	2.260	10	0.995	2.249	22.49	
B04	13	3.410	9	0.995	3.393	30.54	
B05	13	1.260	8	0.995	1.254	10.03	
B06	13	0.360	12	0.995	0.358	4.30	
B07	13	1.710	2	0.995	1.701	3.40	
B08	13	0.940	1	0.995	0.935	0.94	
				合計	D13	106.10	kg


工事名	来巻地区大蔵ため池改修工事		
図面名	接統構建造図		
作成年月日	令和 8年 7月		
縮尺	S=1:50	図面番号	38 / 63
備考	起工設計書		
事業者名	下松市役所		

下流水路計画図
S=1:50

縦断図

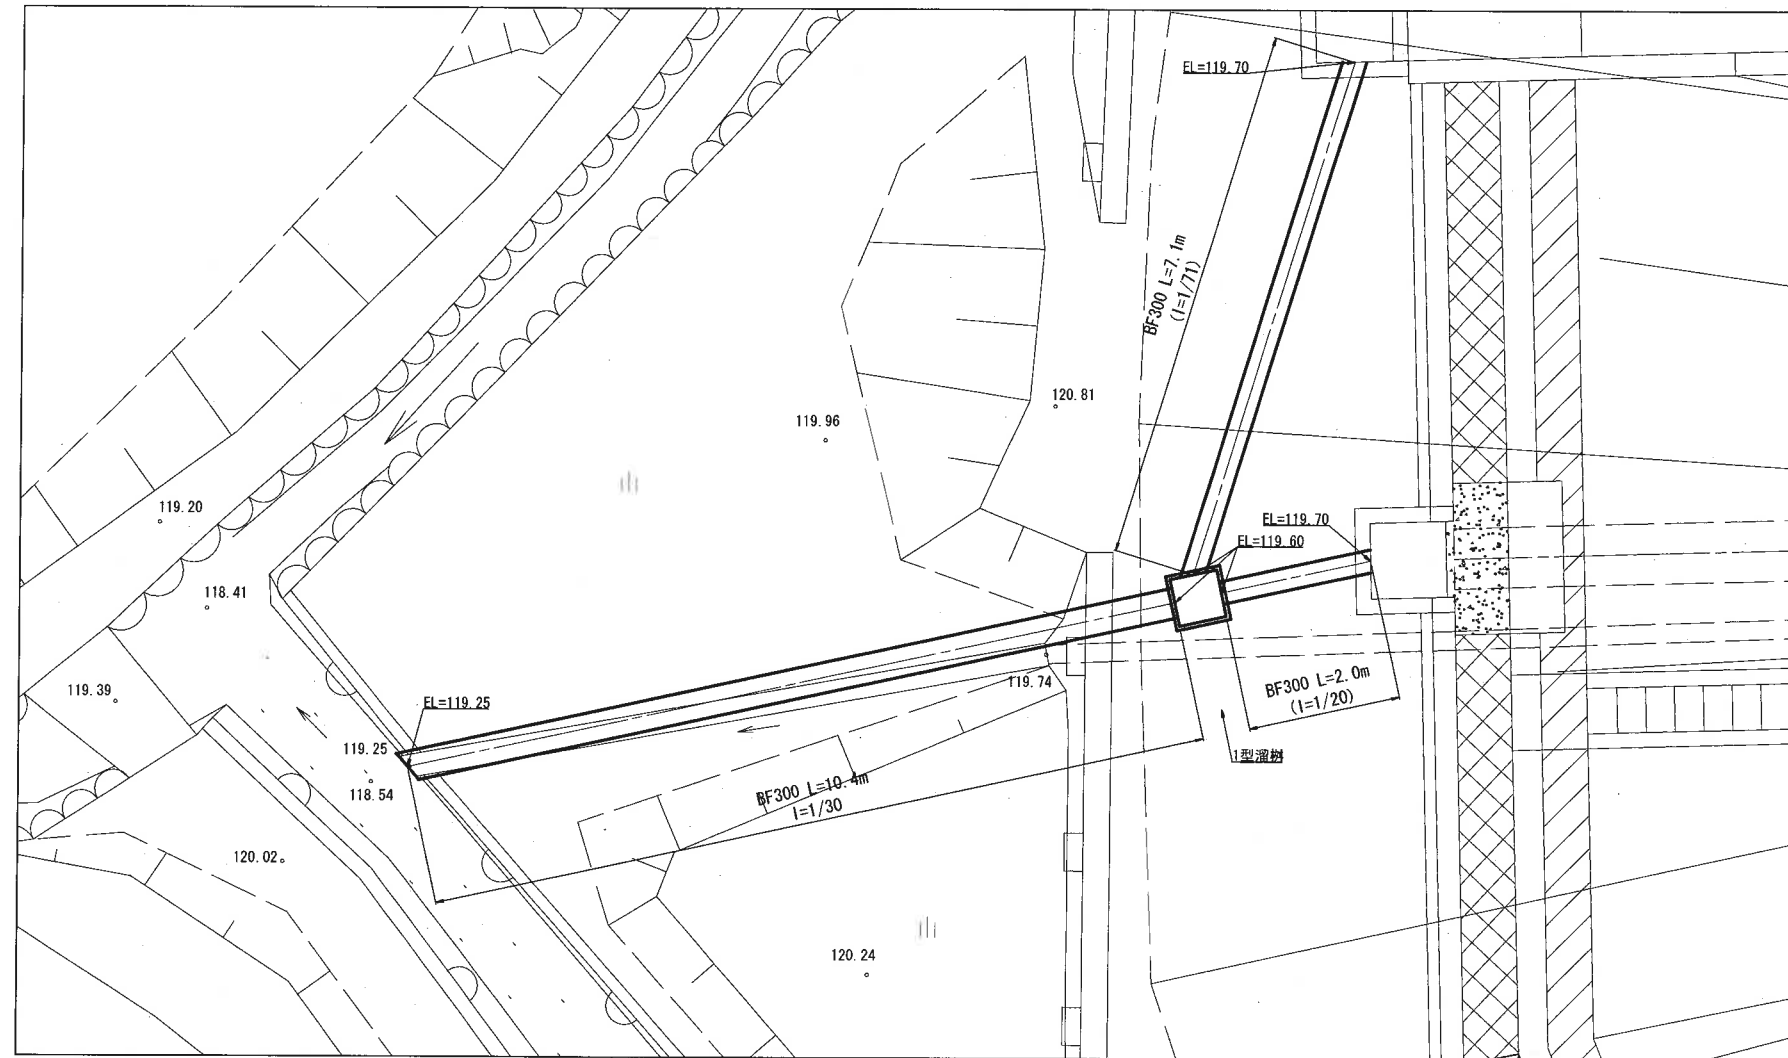

標準図

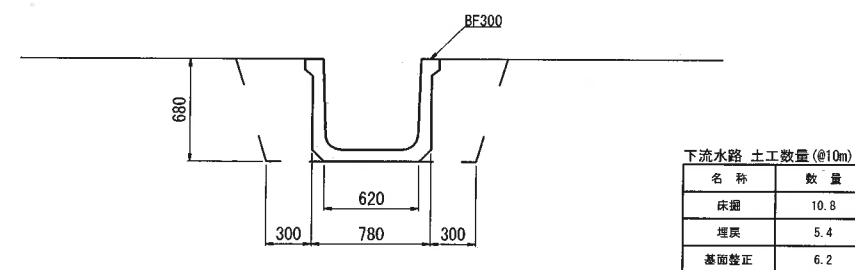


名 称	数 量
床掘	10.8
埋戻	5.4
基面整正	6.2


工事名	来巻地区大蔵ための池改修工事		
図面名	下流水路計画図		
作成年月日	令和 8年 7月		
縮尺	図示	図面番号	39 / 63
備考	配工設計書		
事業者名	下松市役所		

取水施設工一般図

平面图
S=1:100

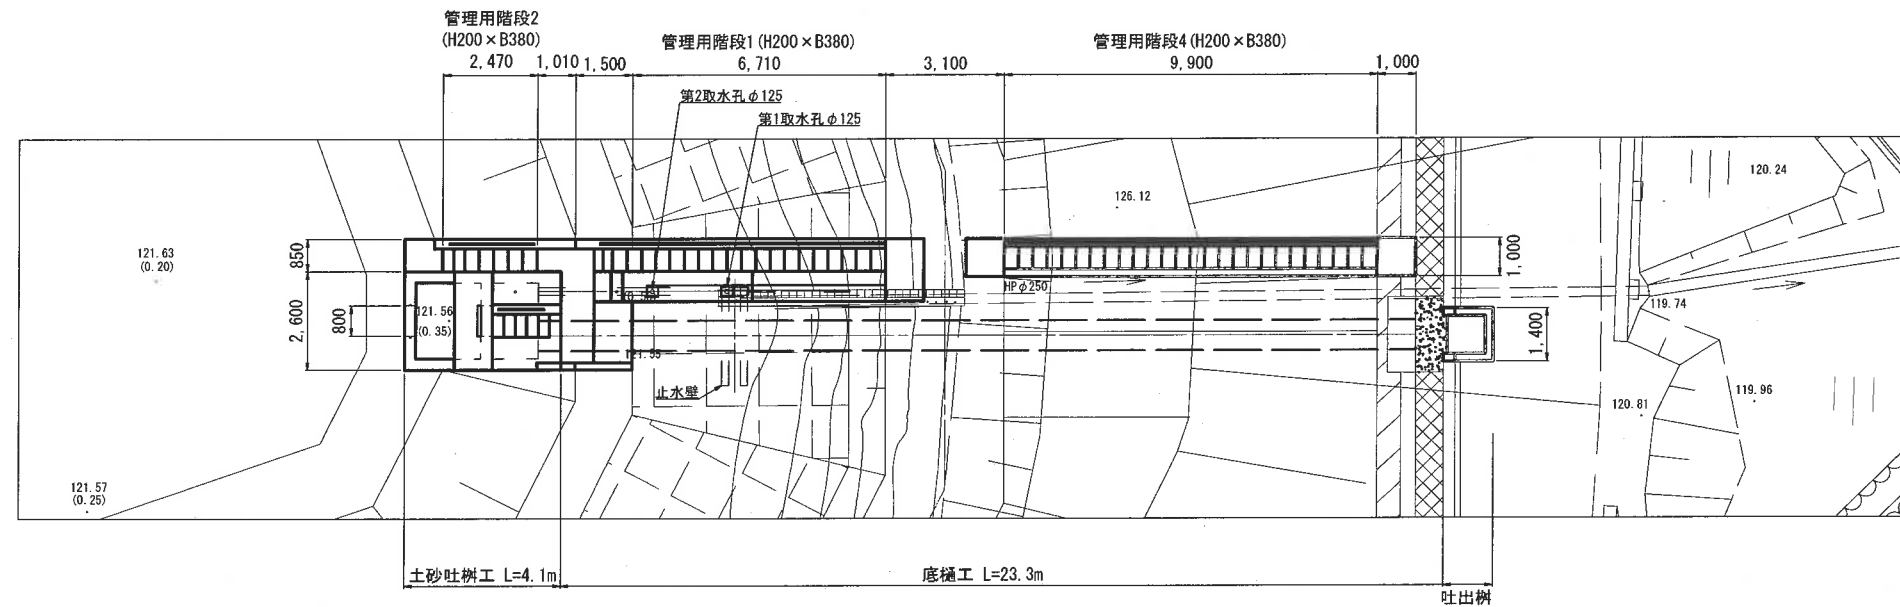


縦断面図
S=1:100

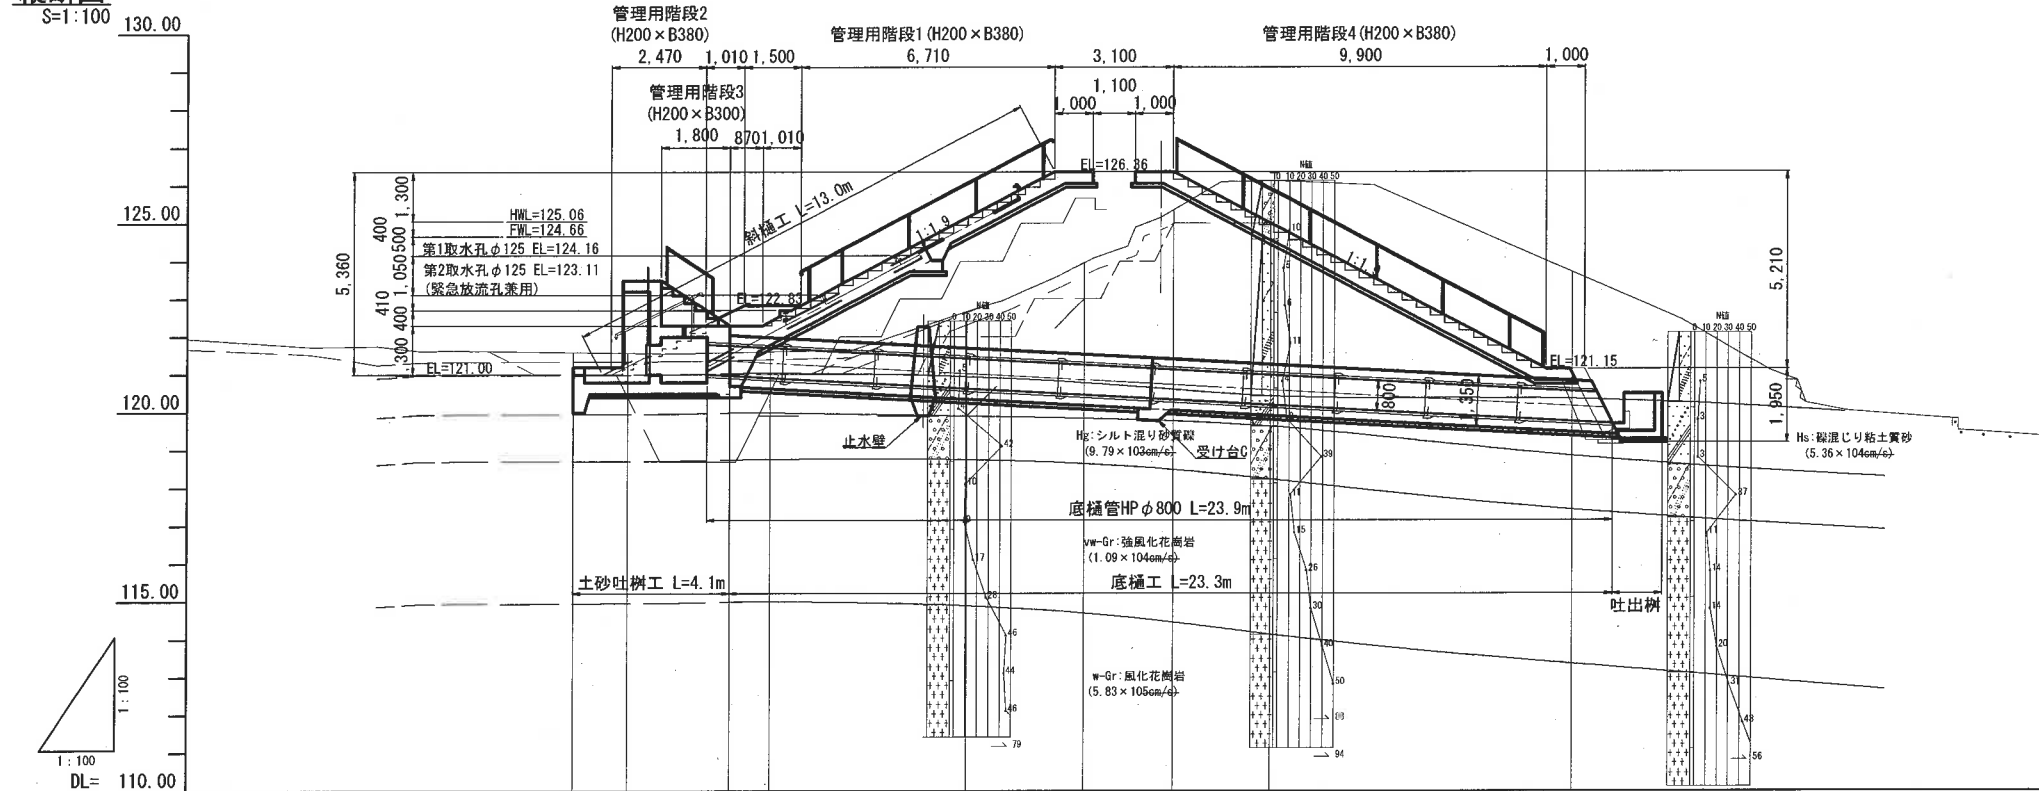


断面图
S=1:50


斜樋工

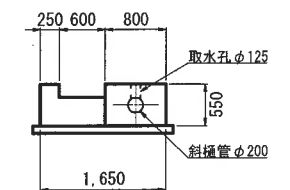

底槌工

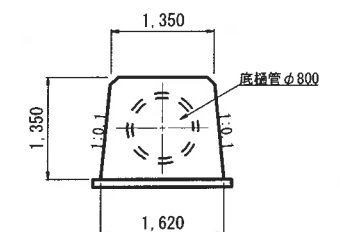

止水壁工

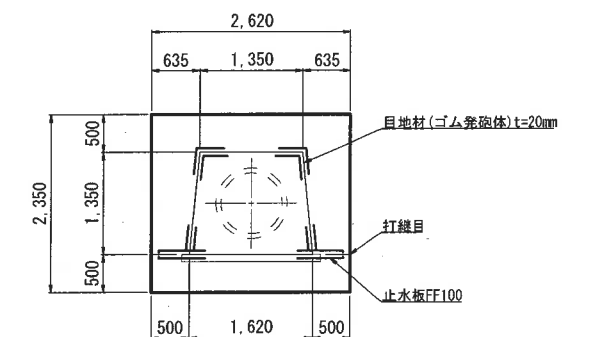

測 点	単 距 離	追 加 距 離	地 盤 高	計 画 高	切 土 高	盛 土 高	勾 配
P	0.00	0.00	121.59	121.00	0.59		
4.43	1.43	1.43	121.61	120.80	0.81		
4.10	2.67	4.10	121.59	120.97	0.61		
5.17	1.07	5.17	121.61	120.91	0.70		
10.38	5.21	10.38	122.66	120.62	2.04		
13.47	3.09	13.47	123.96	120.45	3.51		
15.79	2.32	15.79	125.35	120.32	5.03		
18.37	2.58	18.37	126.13	120.17	5.96		
26.35	7.98	26.35	125.69	119.73	3.96		

工事名	来巻地区大蔵ための池改修工事		
図面名	取水施設工一般図		
作成年月日	令和 8年 7月		
縮尺	図示	図面番号	40 / 63
備考	起工設計書		
事業者名	下松市役所		


S=1:50

[illegible]


工事名	東基地区大規模的治政修工事		
図面名	取水施設工構造図(1)		
作成年月日	令和 8年 7月		
縮尺	5=1:50	図面番号	41 / 63
備考	起工設計書		
事業者名	下松市役所		

取水施設工構造図(2)
S=1:50


階段工平面図

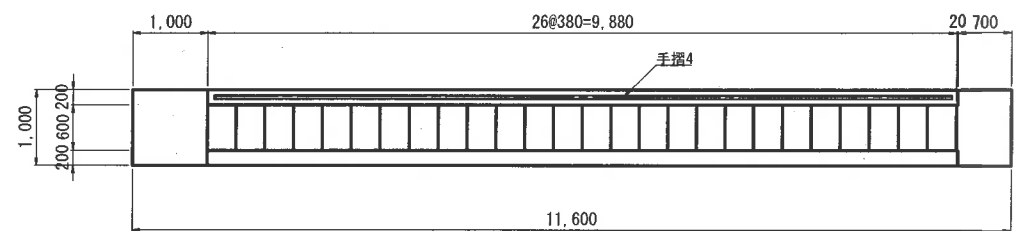


土砂吐柵平面図

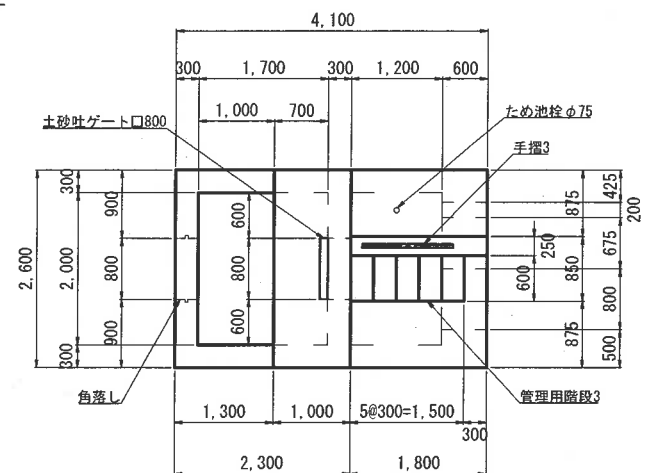


土砂吐柵側面図

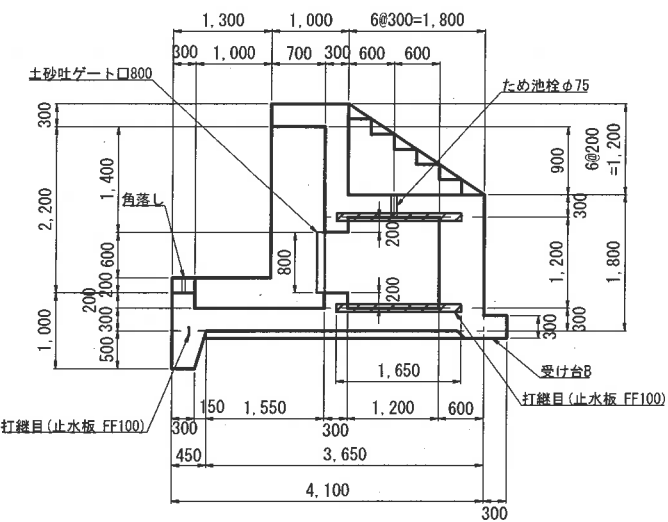

土砂吐柵正面図

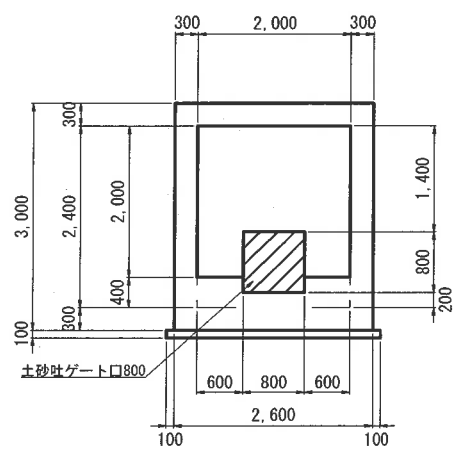











階段工側面図

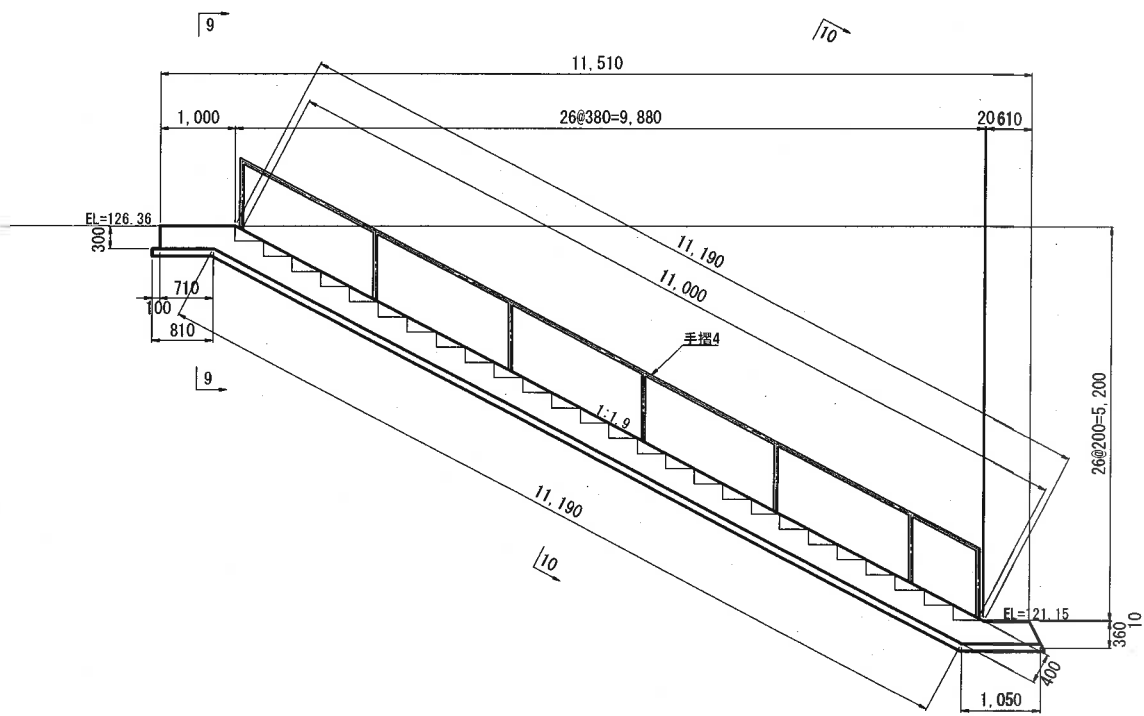





工事名	来巻地区大蔵ため池改修工事		
図面名	取水施設工構造図(2)		
作成年月日	令和 8年 7月		
縮尺	S=1:50	図面番号	42 / 63
備考	起工設計書		
事業者名	下松市役所		

取水施設工構造図(3)

断面図
S=1:50

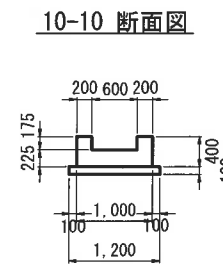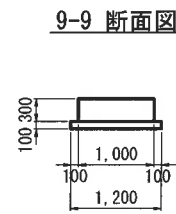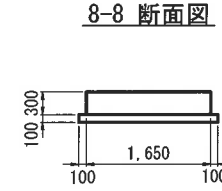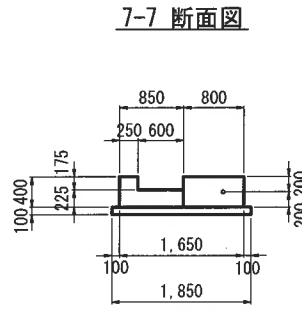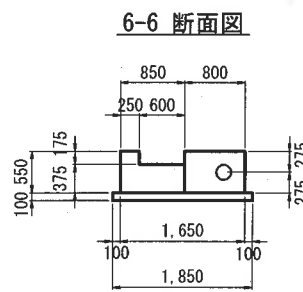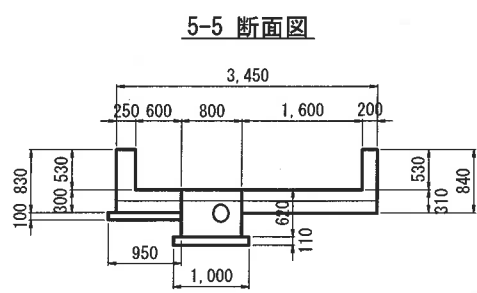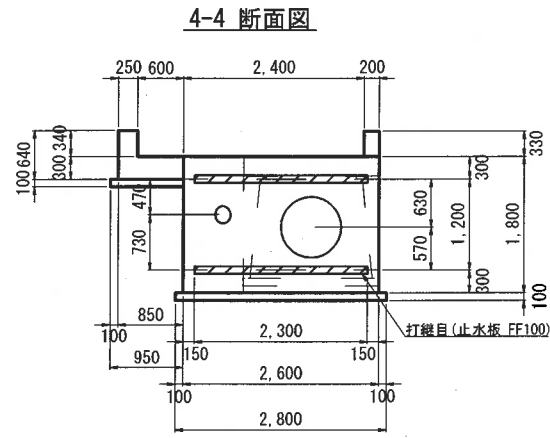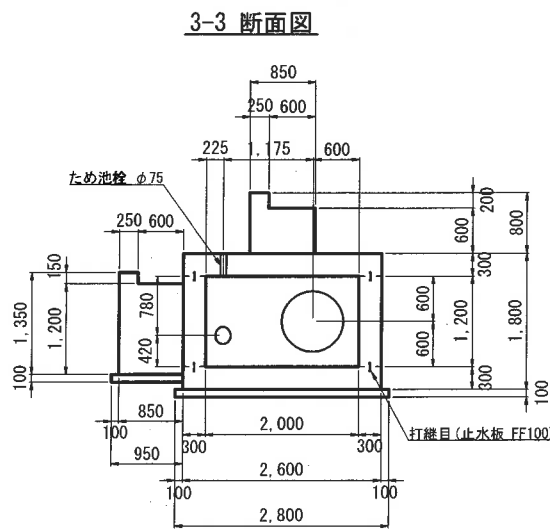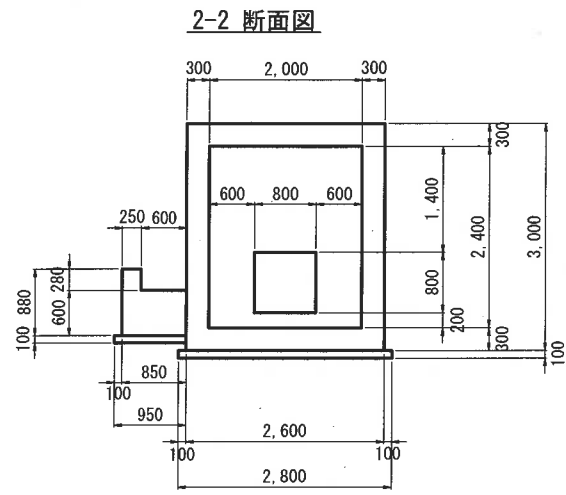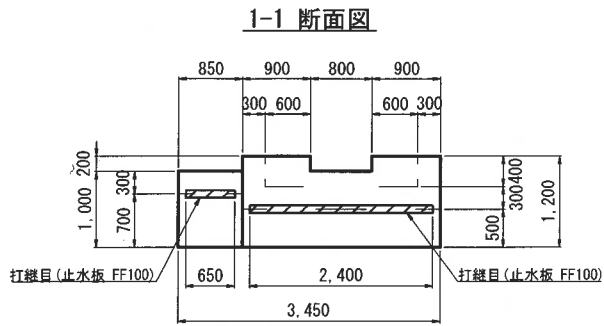


伸縮継手詳細図
S=1:25

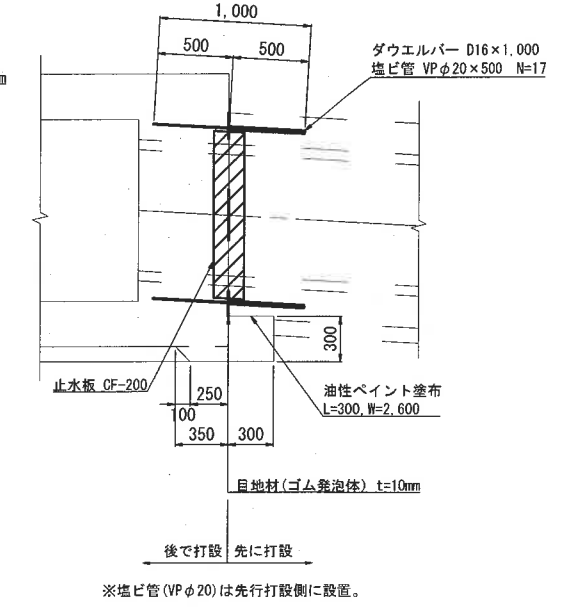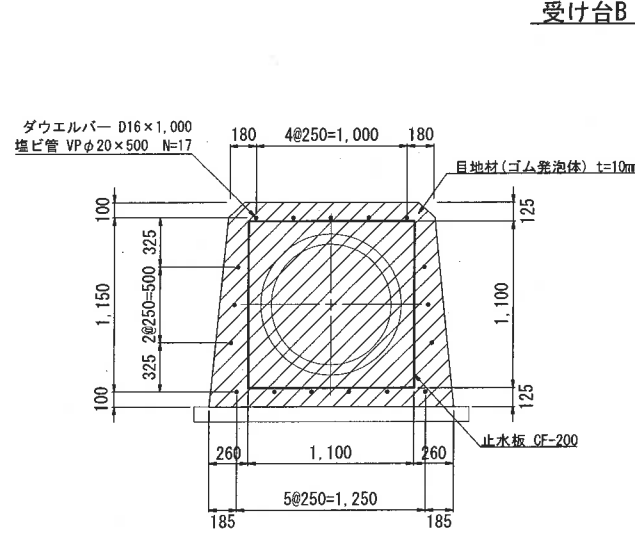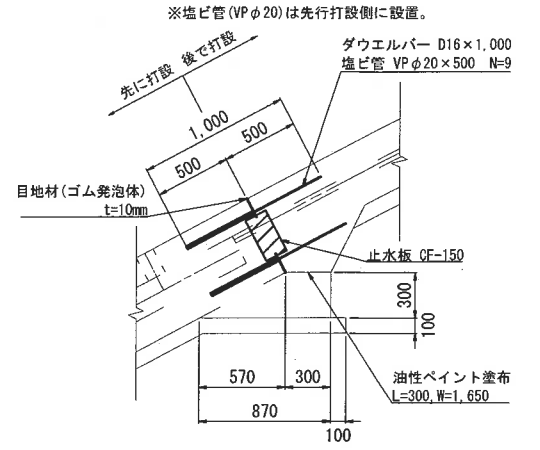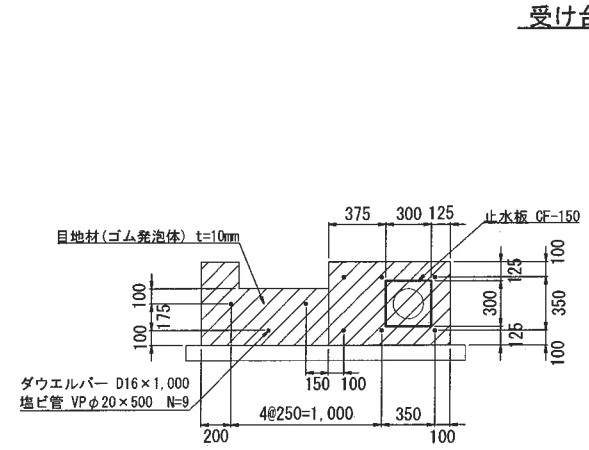


工事名	米穂地区大蔵ため池改修工事		
図面名	取水施設工構造図(3)		
作成年月日	令和 8年 7月		
縮尺	S=1:50	図面番号	43 / 63
備考	起工設計書		
事業者名	下松市役所		

斜樋工配筋図(1) S=1:50


平面図

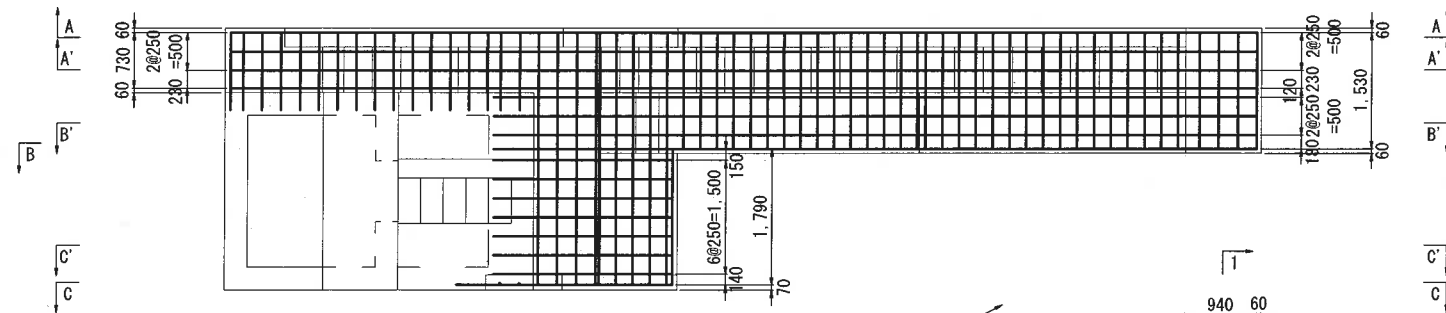

B-B断面図

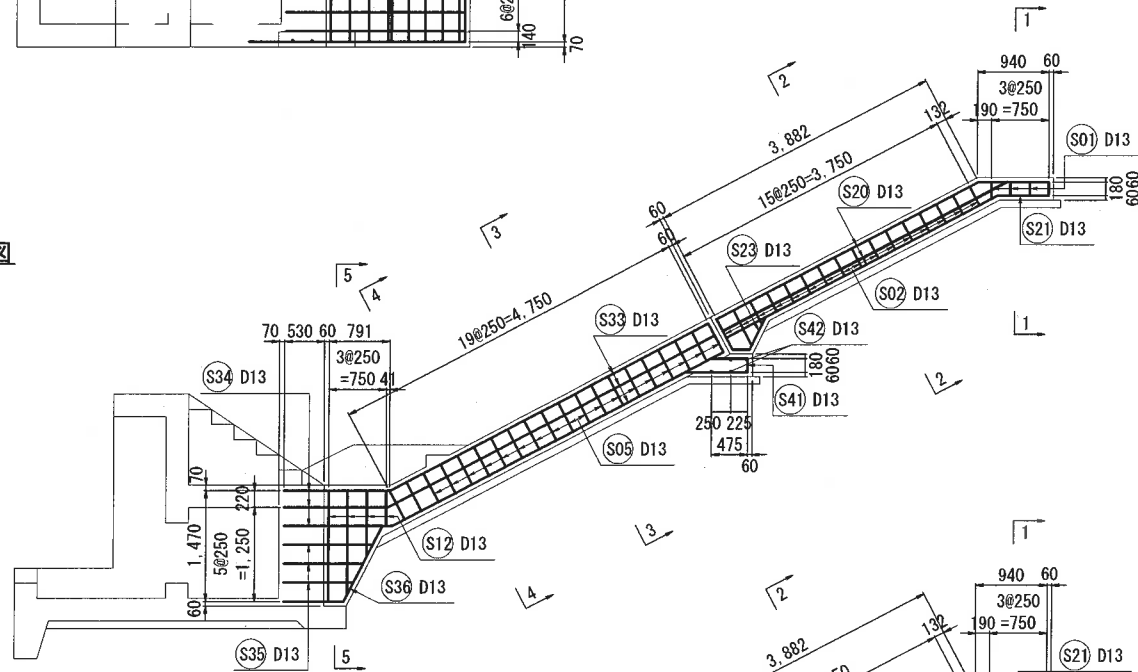

B'-B'断面図

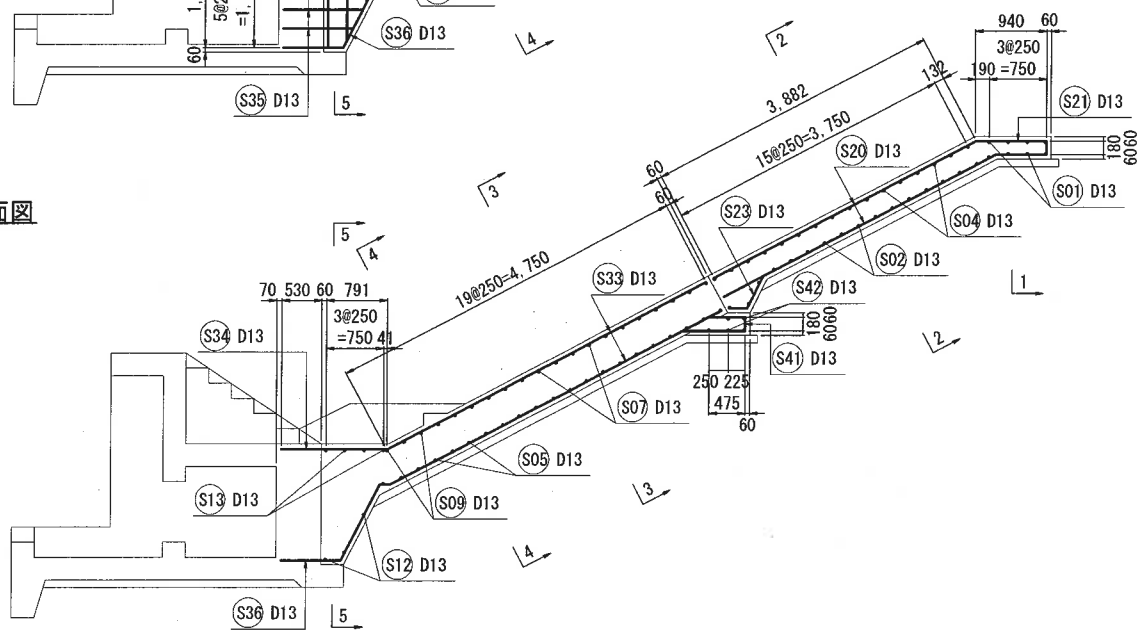

1-1断面図

2-2断面図

3-3断面図


4-4断面図

5-5断面図

6-6断面図

7-7断面図

受け台断面図

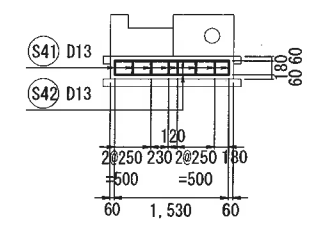


工事名	来客地区大蔵ため池改修工事		
図面名	斜樋工配筋図(1)		
作成年月日	令和 8 年 7 月		
縮尺	S=1:50	図面番号	44 / 63
備考	配工設計書		
事業者名	下松市役所		


土砂吐櫓工配筋図(1)

S=1:50


底板配筋図(下面)

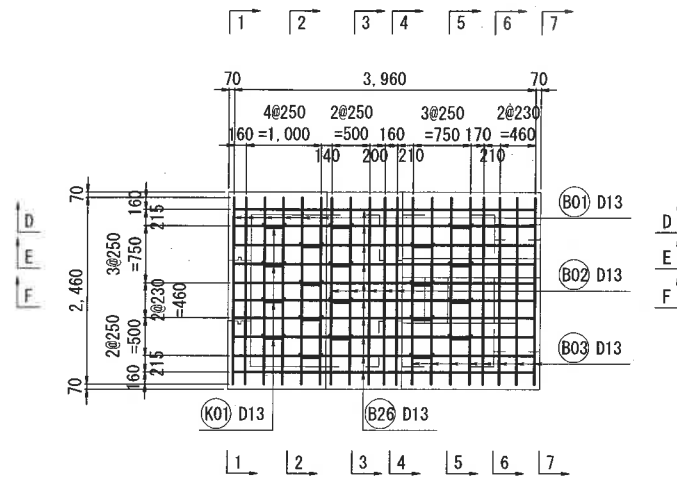


A-A 断面図

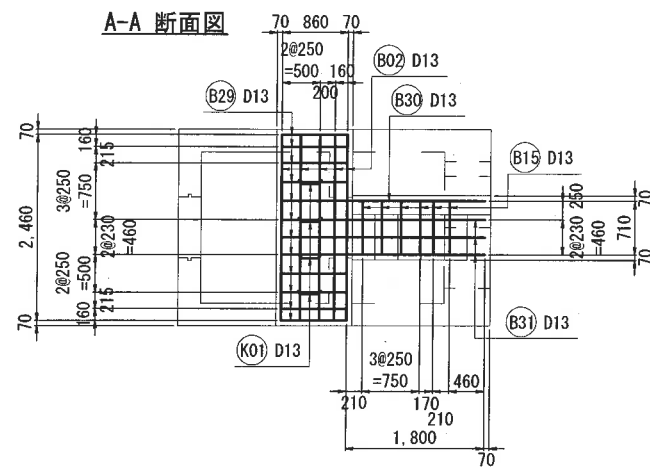


B-B 断面図

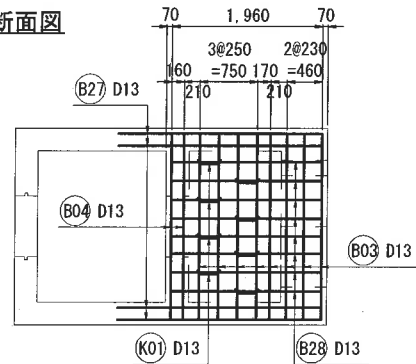


C-C 断面図

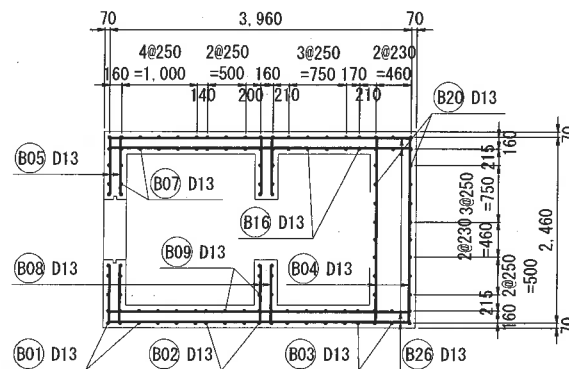


側壁配筋図(外面)

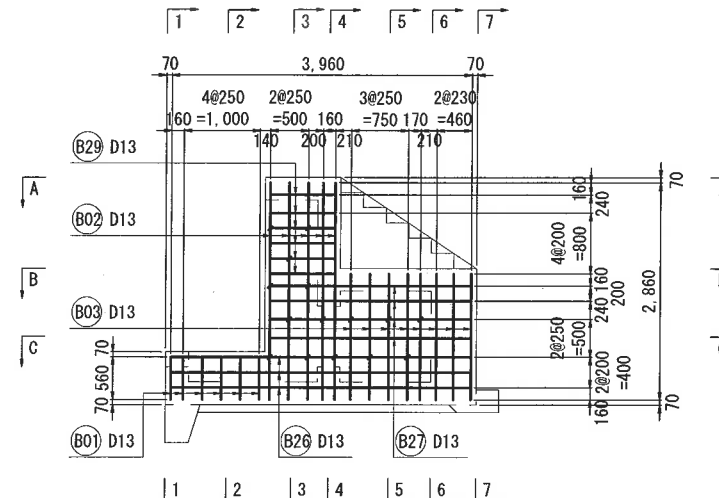


D-D 断面図

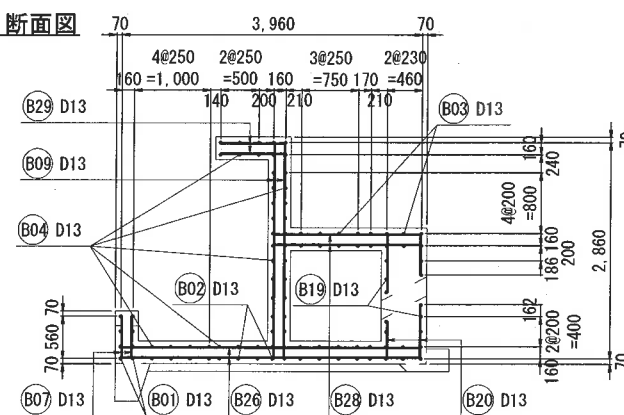


E-E 断面図

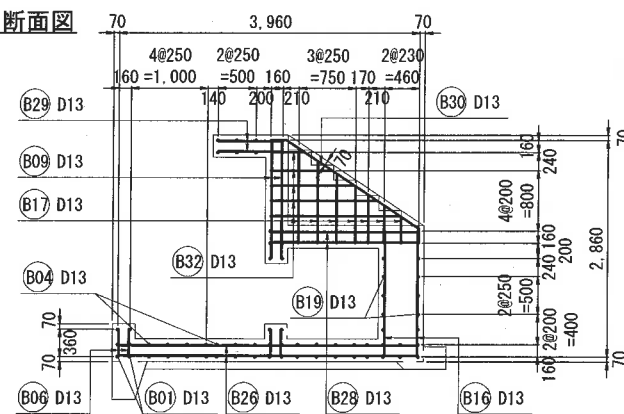


F-F 断面図

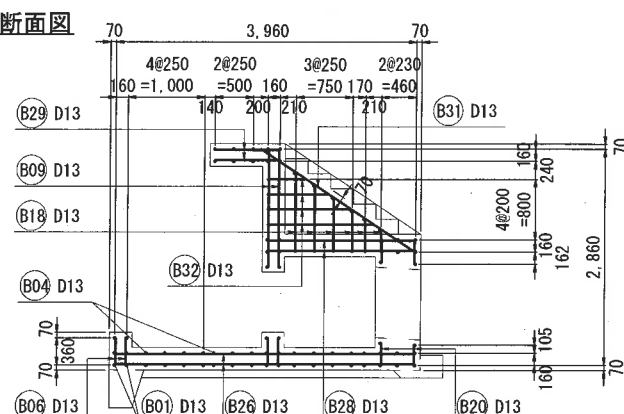


1-1 断面図

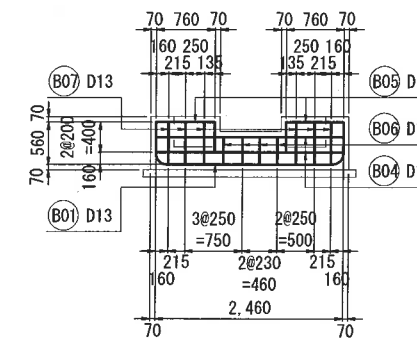


2-2 断面図

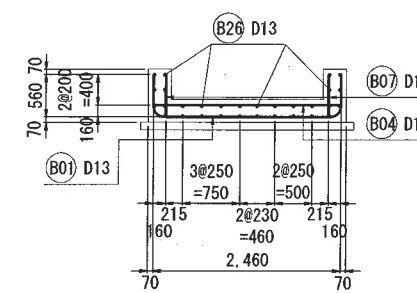


3-3 断面図

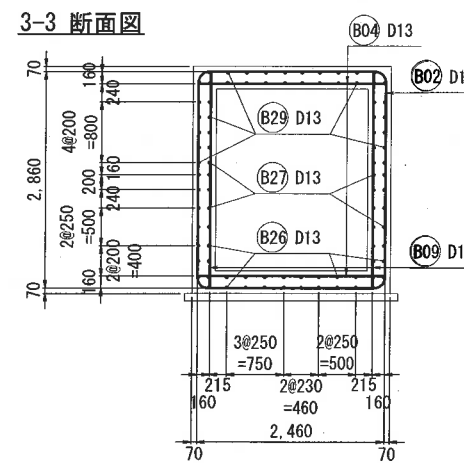


4-4 断面図

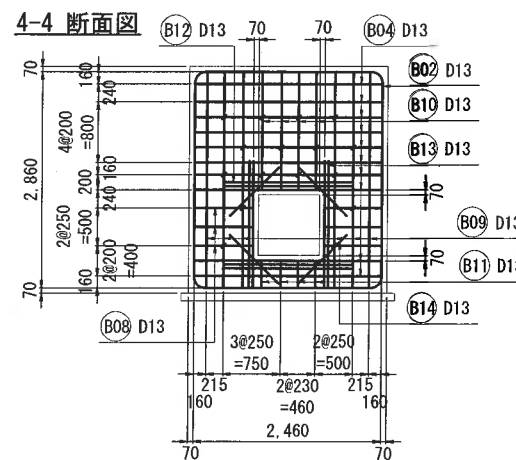


5-5 断面図

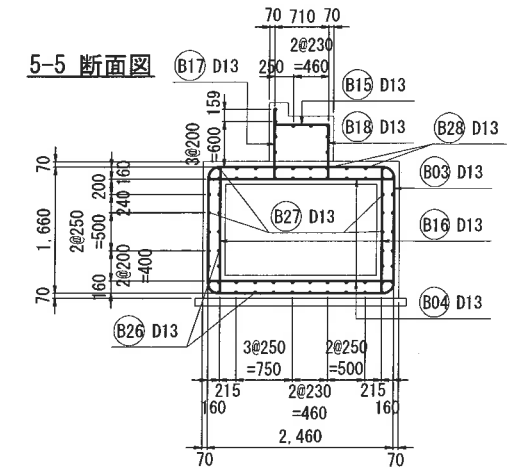

6-6 断面図

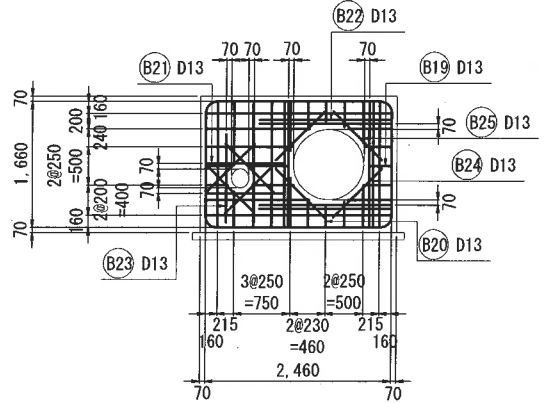


7-7 断面図

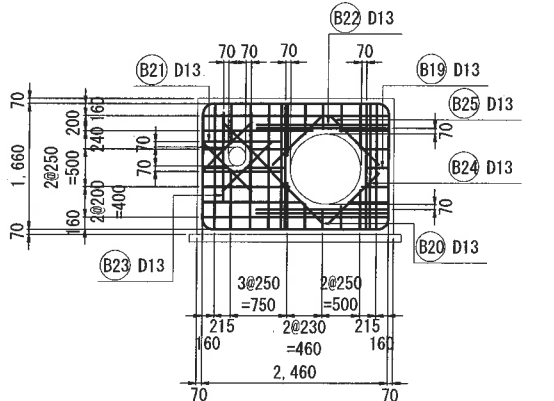


工事名	米巻地区大蔵ため池改修工事		
図面名	土砂吐櫓工配筋図(1)		
作成年月日	令和 8 年 7 月		
縮尺	S=1:50	図面番号	46 / 63
備考	起工設計書		
事業者名	下松市役所		

S=1:50


平面图

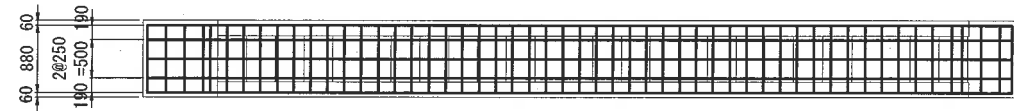


側面図

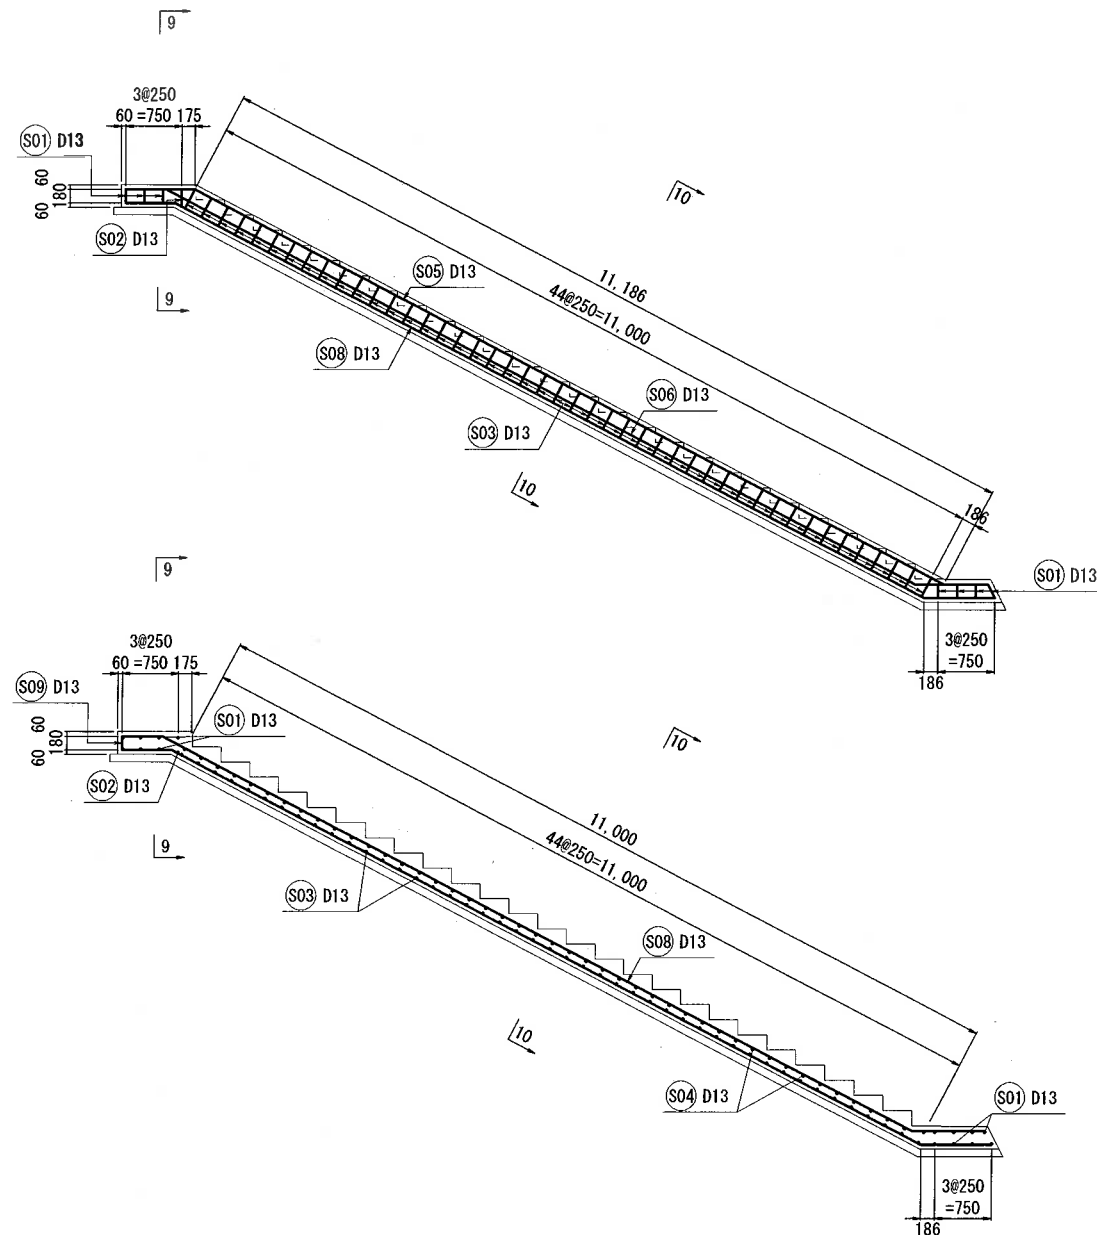

9-9 断面图

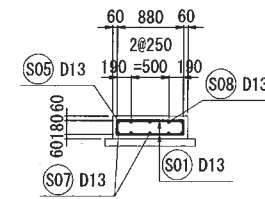

10-10 断面图


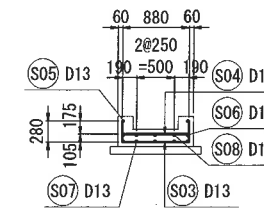


鉄筋加工図



鉄筋数量表(階段工)


符号	径	長さ	本数	単位重量	1本当り重量	重量	備考
S01	13	1.240	14	0.995	1.234	17.28	
S02	13	1.930	2	0.995	1.323	2.65	
S03	13	1.440	45	0.995	1.433	64.49	
S04	13	1.090	45	0.995	1.085	48.83	
S05	13	12.120	2	0.995	12.059	24.12	
S06	13	11.190	2	0.995	11.134	22.27	
S07	13	11.860	5	0.995	11.801	59.01	
S08	13	11.740	3	0.995	11.681	35.04	
S09	13	1.090	3	0.995	1.085	3.26	
				合計	D13	276.95	kg

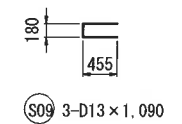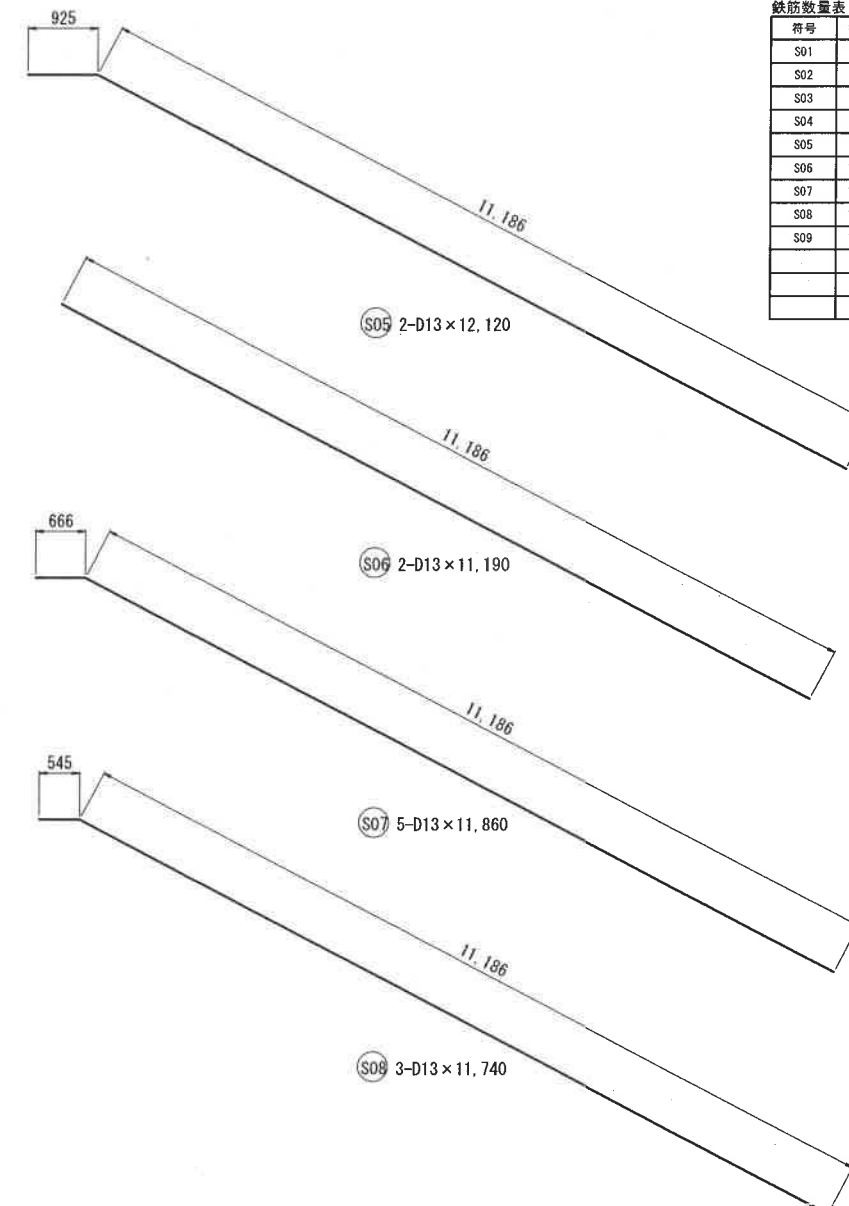


工事名	来巻地区大蔵ための油改修工事		
図面名	階段工配筋図		
作成年月日	令和 8年 7月		
縮尺	1:50	図面番号	48 / 63
備考	起工設計書		
事業者名	下松市役所		

施設機械構造図
S=1:30


平面図

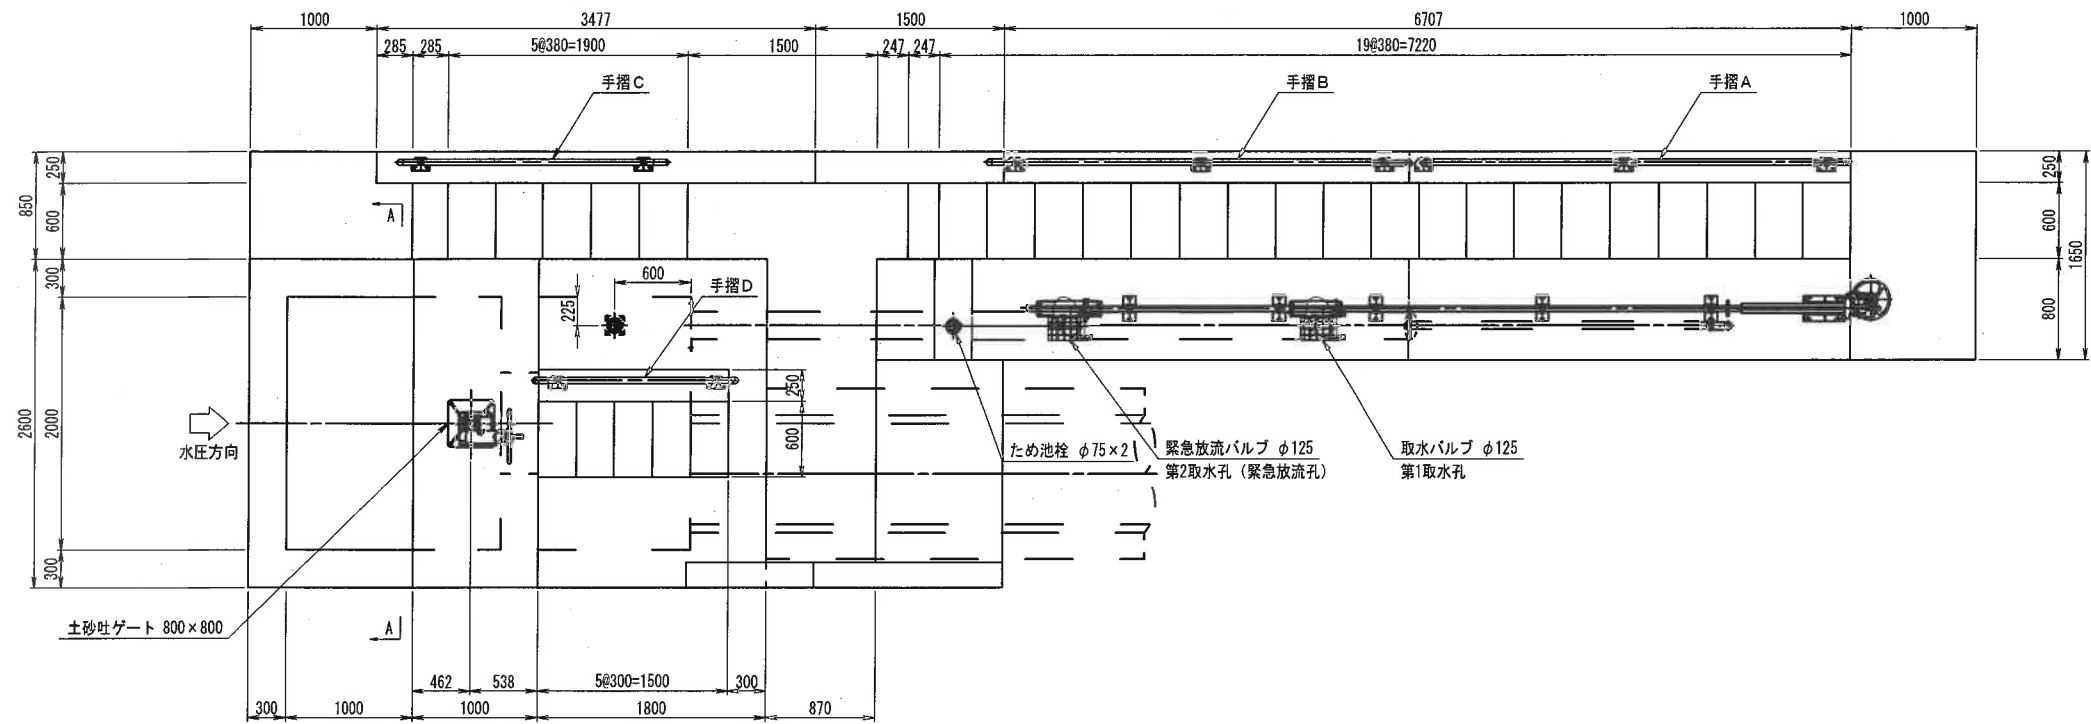

側断面図

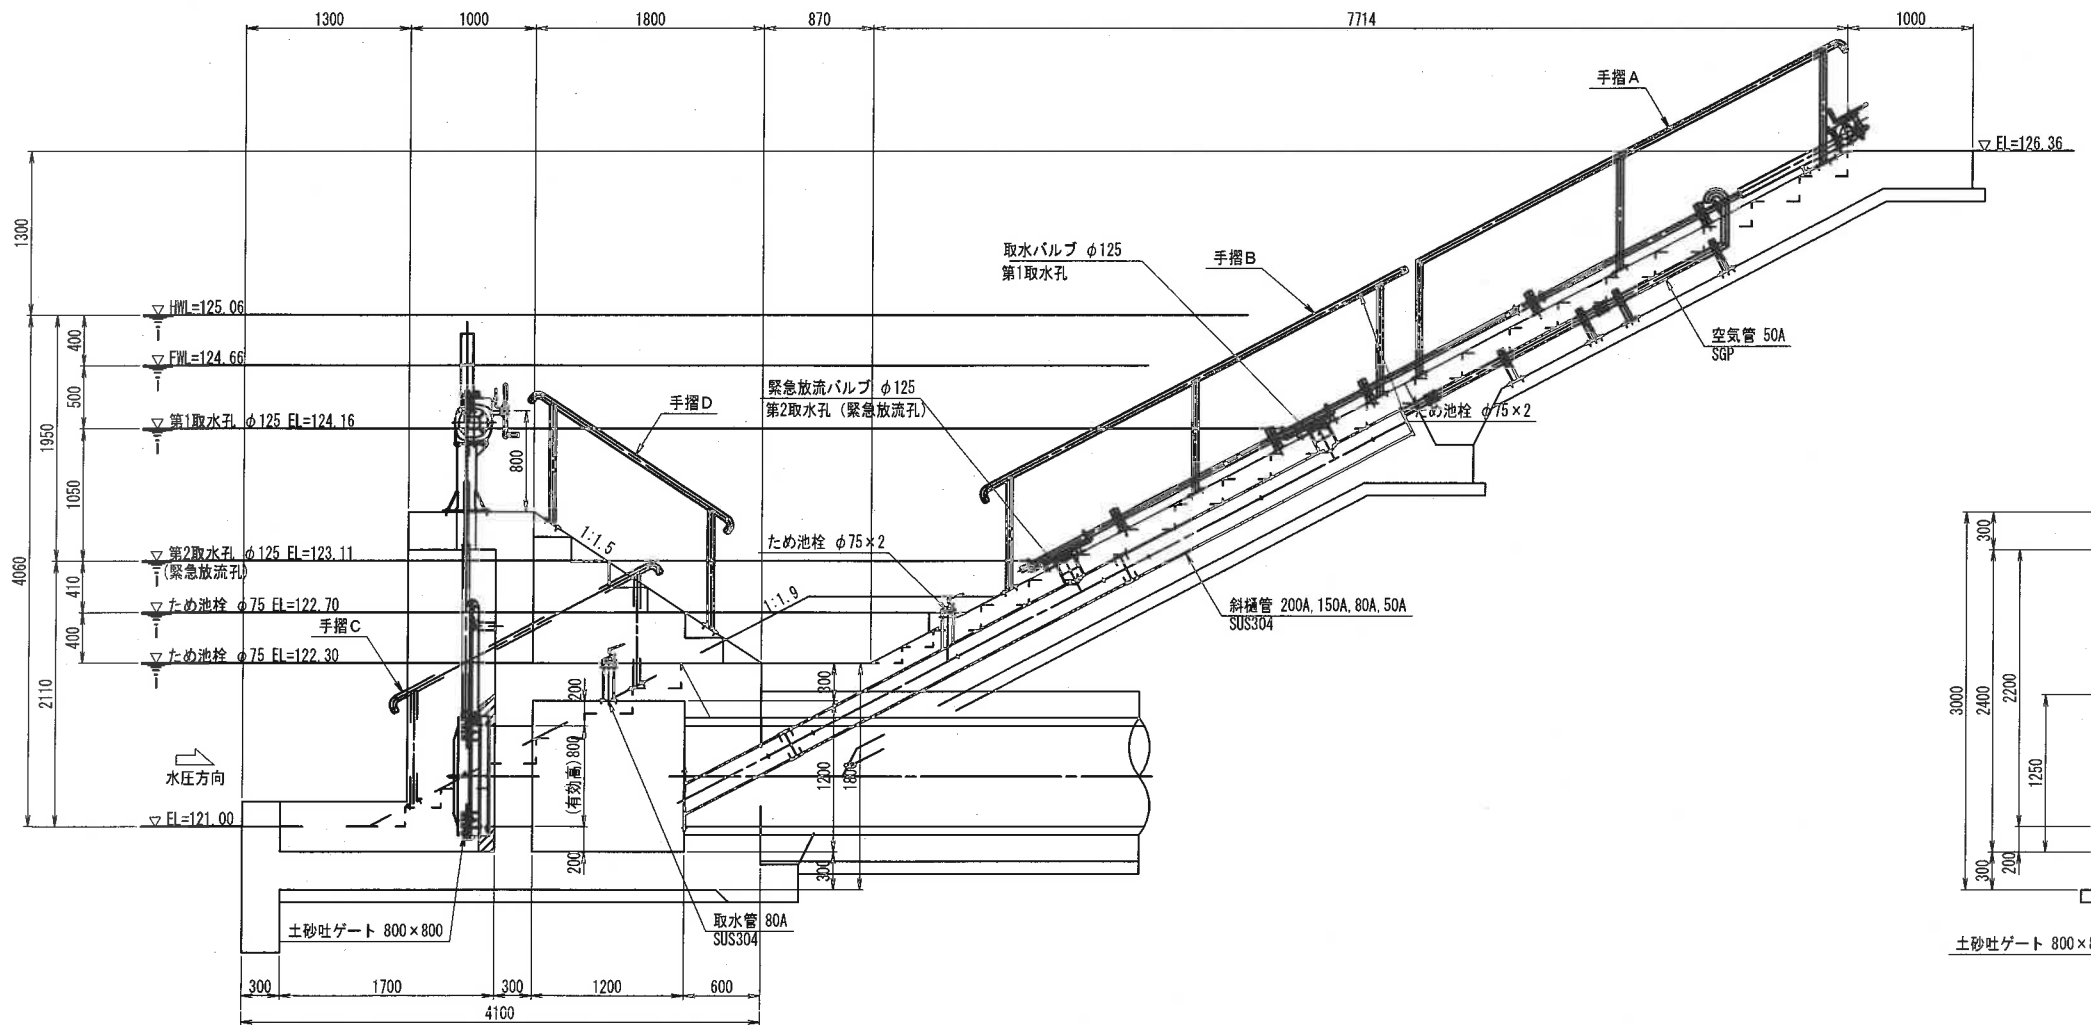

A - A

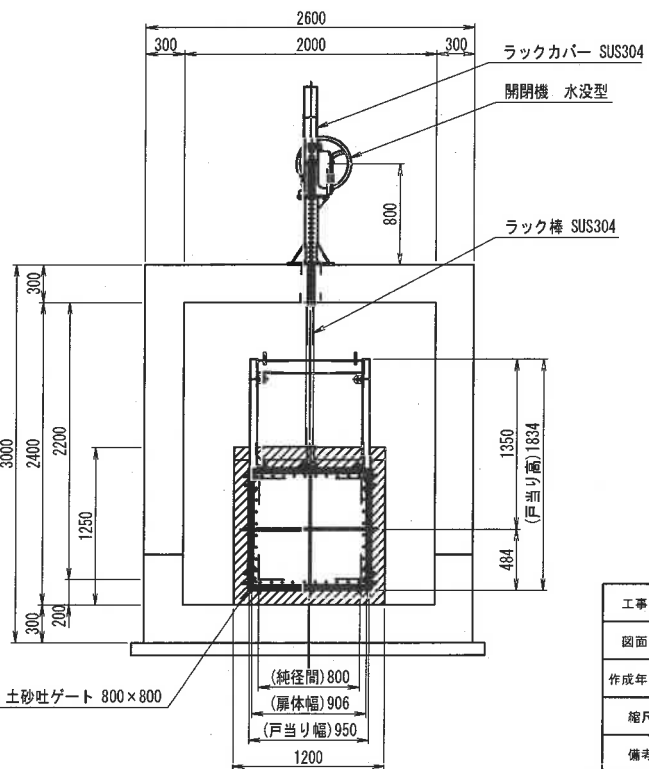

設計要項		
型式	土砂吐ゲート (ステンレススライドゲート)	
設置門数	1門	
純径間	0.800m	
有効高	0.800m	
水密方式	後面四方金属水密	
設計水深	上流側	4.060m
	下流側	0.000m
操作水深	上流側	1.300m
	下流側	0.000m
開閉方式	手動ラック式	
操作方法	機側操作	
主要材質	扉体	SUS304
	戸当り	SUS304


設計要項		
型式	斜樋バルブ (2連式)	
設置門数	1軸	
呑口径	0.125m	
水密方式	後面メタル水密	
設計水深	1.950m	
操作水深	1.050m	
開閉方式	手動ラック式	
操作方法	機側操作	
主要材質	バルブ	SUS304
	操作軸	SUS304

設計要項		
型式	ため池栓	
設置門数	2個	
孔径	φ0.075m	
水密方式	金属水密	
開閉方式	手動引上式	
主要材質	本体	CAC406
	クサリ	SUS304


工事名	来島地区大蔵ため池改修工事		
図面名	施設機械構造図		
作成年月日	令和 8 年 7 月		
縮尺	S=1:30	図面番号	49 / 63
備考	起工設計書		
事業者名	下松市役所		

土砂吐ゲート詳細図

正面図
S=1:15

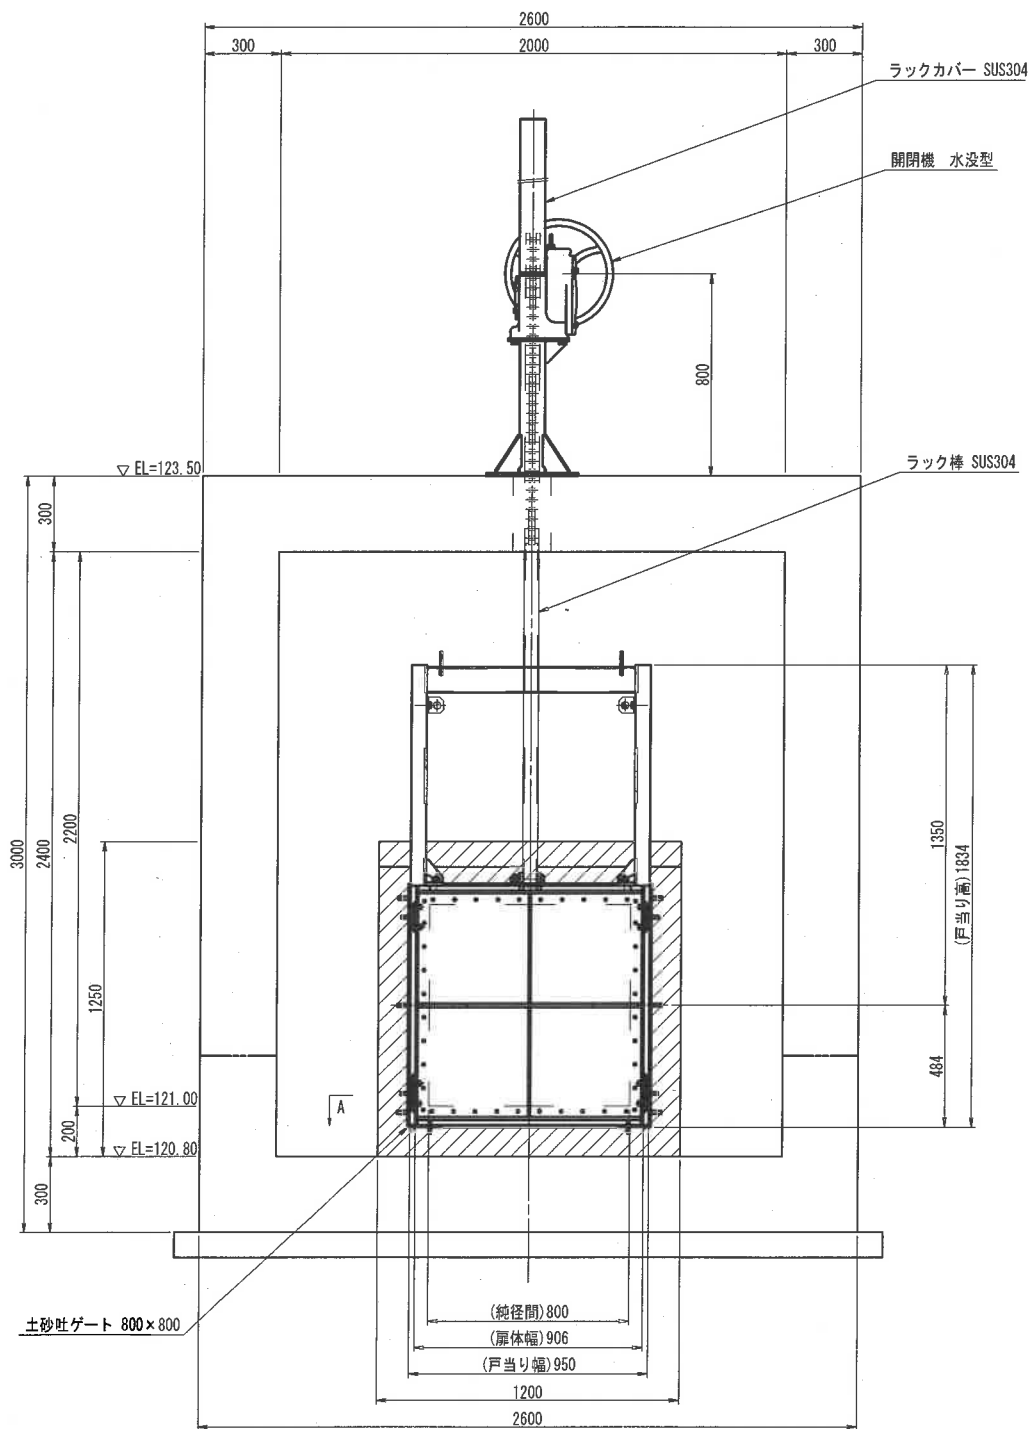


側断面図
S=1:15

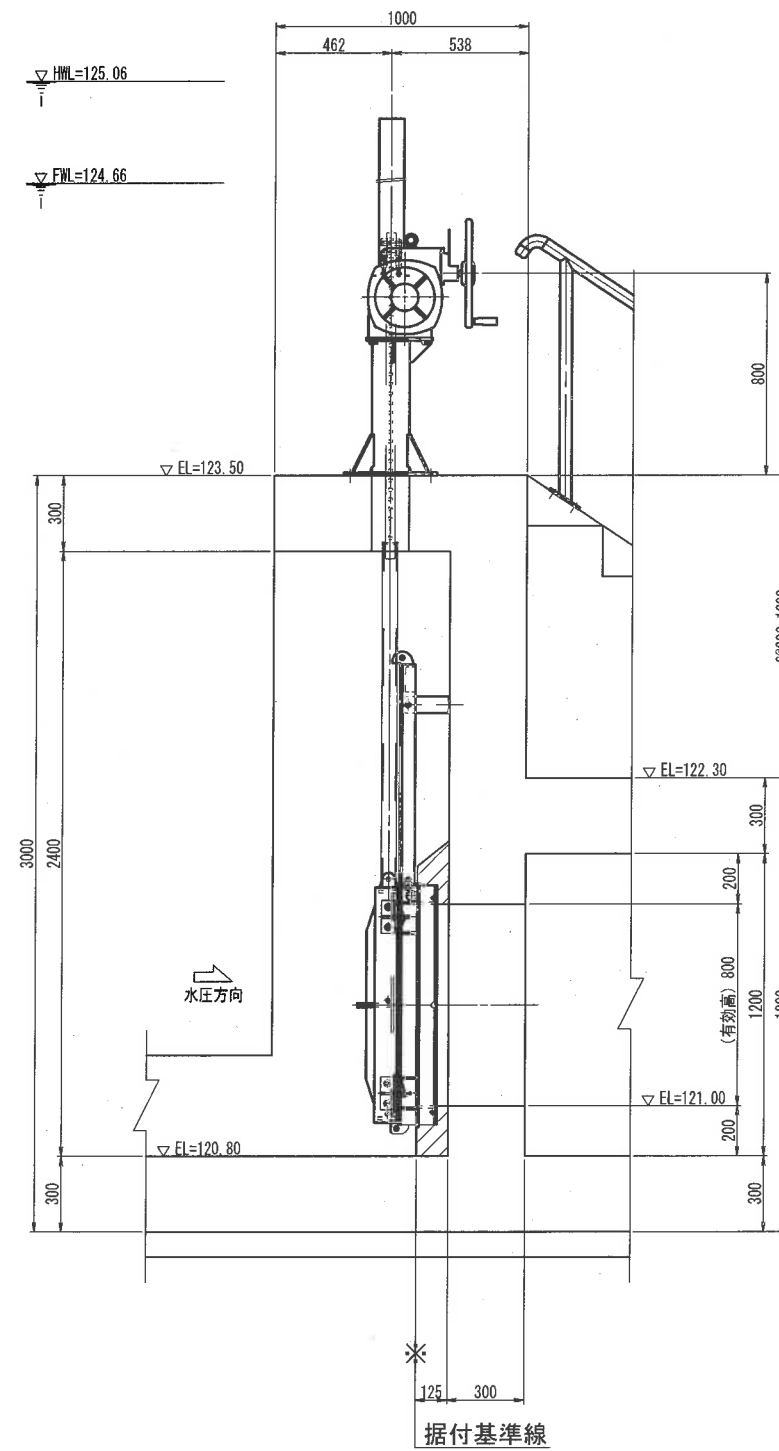

設計要項	
型式	土砂吐ゲート (ステンレス製スライドゲート)
設置門数	1門
純径間	0.800m
有効高	0.800m
水密方式	後面四方金属水密
設計水深	上流側 4.060m
	下流側 0.000m
操作水深	上流側 1.300m
	下流側 0.000m
開閉方式	手動ラック式
操作方法	機側操作
主要材質	扉体 SUS304
	戸当り SUS304



A断面
S=1:5

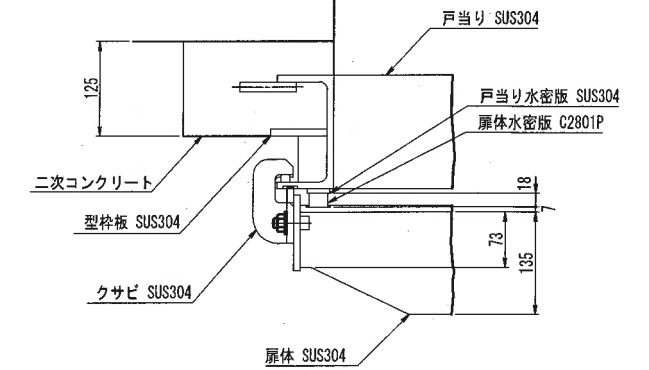



工事名	東巻地区大蔵ため池改修工事		
図面名	土砂吐ゲート詳細図		
作成年月日	令和 8年 7月		
縮尺	図示	図面番号	50 / 63
備考	起工設計書		
事業者名	下松市役所		

斜樋管・空気管詳細図



3 取水管
S=1:20

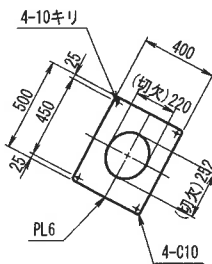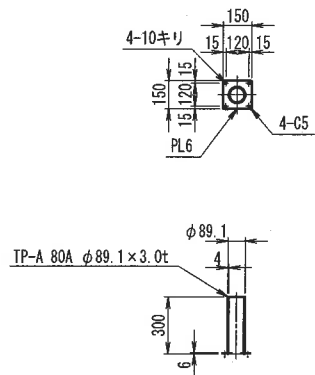


6 空気管サポート
S=1:5
n = 4

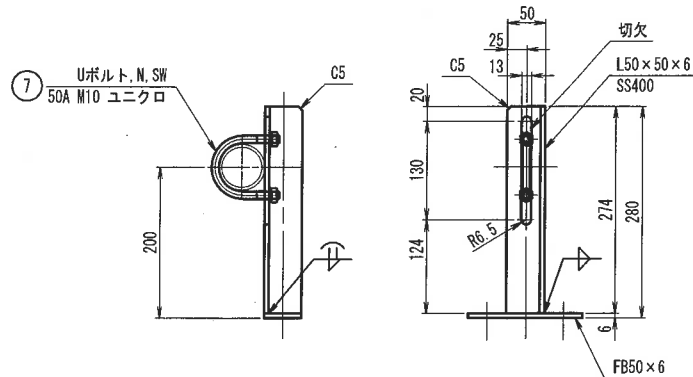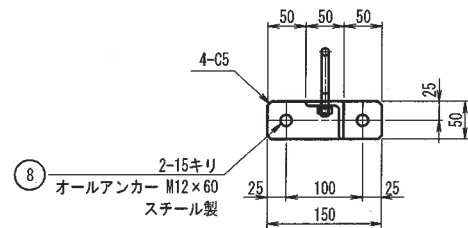


斜樋管・空気管
S=1:20

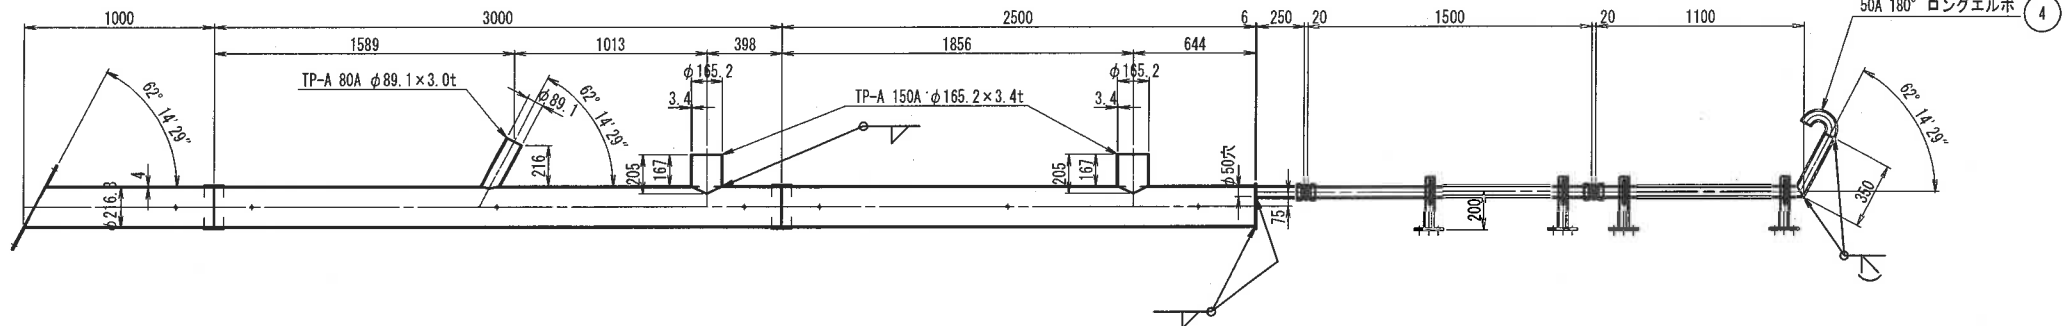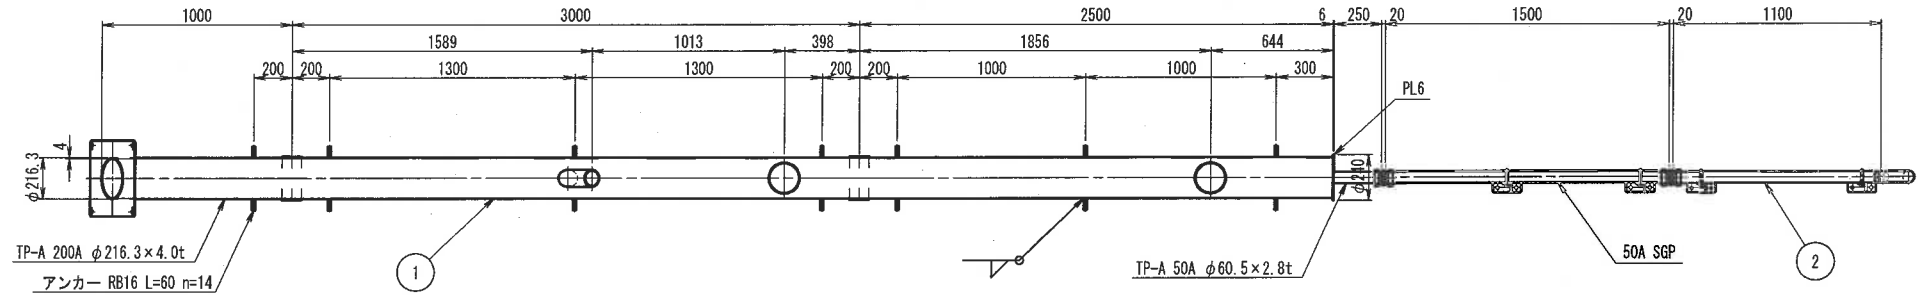

接続部詳細図
S=1:10
200A部 2ヶ所

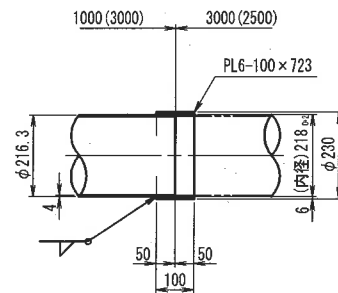

接続部詳細図
S=1:10
50A部 2ヶ所

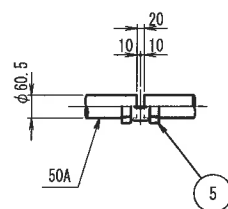

- 注記
- 1) 下記数量は1基分を示す
 - 2) 指示なき限りSUS304使用のこと
 - 3) 表面処理(SUS部): 酸洗い、(SGP部): 溶融亜鉛めっき、(SS部): ジンク塗装とする。
 - 4) 接続部は仮組立して確認のこと

8	オールアンカー	スチール	M12×60	8	購入品
7	Uボルト、N、SW	ユニクロ	50A、M10	4	購入品
6	空気管サポート	SS400		4	
5	LAカップリング	FCMB270	50A	2	購入品
4	180° ロングエルボ	FSGP	50A	1	購入品
3	取水管	SUS304	80A	1	
2	空気管	SGP	50A	1	2分割
1	斜樋管	SUS304	200A、150A、80A、50A	1	3分割
符号	名 称	材 質	寸 法	数 量	備 考


工事名	来巻地区大蔵ため池改修工事		
図面名	斜樋管・空気管詳細図		
作成年月日	令和 8年 7月		
縮尺	図示	図面番号	51 / 63
備考	起工設計書		
事業者名	下松市役所		

取水ゲート詳細図

緊急バルブ、取水バルブ

S=1:30


18	オールアンカー	SUS304	M16×100	4	購入品
17	オールアンカー	SUS304	M16×100	10	購入品
16	オールアンカー	SUS304	M16×100	6	購入品
15	六角穴付止めネジ	SUS304	M16×50	2	購入品
14	32A軸受スタンド	SUS304	KES0010	5	
13	斜樋下限ストッパー	SUS304	KEP0020	1	ボルト付
12	斜樋指示針	SUS304	KEQ0040	1	ボルト付
11	斜樋ラック棒	SUS304	KEQ0010 × 1150	1	
10	斜樋上限ストッパー	SUS304	KEP0010	1	ボルト付
9	32A中間軸	SUS304	KEQ0020 × 2400	1	
8	32A下部軸	SUS304	KEQ0033 × 4000	1	
7	開度目盛板	SUS304	KEH2010	2	最上:1,最下:1
6	開閉機		TS-500H	1	
5	クランク板ブラケット	SUS304	KEP0010	4	ボルト付
4	φ125・150クランク板3-3	SUS304	KEP2033	1	
3	φ125・150クランク板2-1	SUS304	KEP2021	1	
2	φ125斜樋バルブB	SUS304	KEM2100	1	クランク板ガイド付
1	φ125斜樋バルブA	SUS304	KEM2000	1	
符号	名 称	材 質	寸 法	数 量	備 考

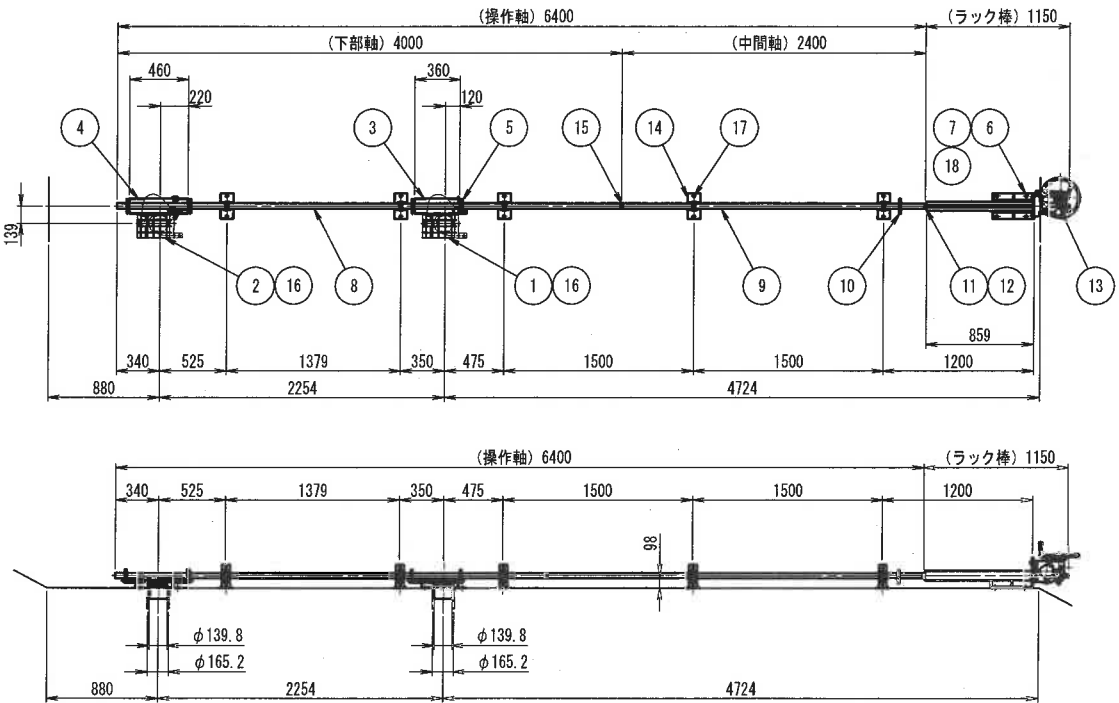

設 計 要 項	
型 式	斜樋バルブ (2連式)
設 置 門 数	1軸
呑 口 径	0.125m
水 密 方 式	後面メタル水密
設 計 水 深	1.950m
操 作 水 深	1.050m
開 閉 方 式	手動ラック式
操 作 方 法	機側操作
主 要 材 質	バルブ SUS304
	操作軸 SUS304


ジョイント部組立図

S=1:2

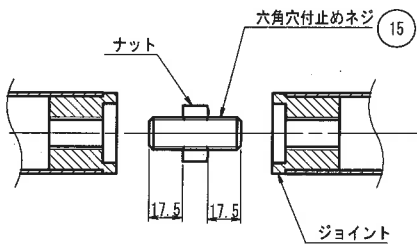


上限ストッパー組立図

S=1:2

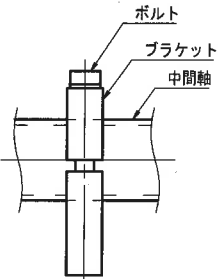

下限ストッパー組立図

S=1:2

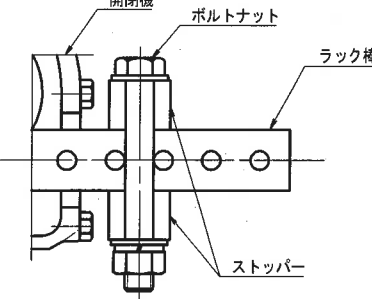


工事名	東巻地区大蔵ため池改修工事		
図面名	取水ゲート詳細図		
作成年月日	令和 8年 7月		
縮尺	図示	図面番号	52 / 63
備考	起工設計書		
事業者名	下松市役所		


ため池栓詳細図

設計要項		
型式	ため池栓	
設置門数	2個	
孔径	φ0.075m	
水密方式	金属水密	
開閉方式	手動引上式	
主要材質	本体	CAC406
	クサリ	SUS304

正面図

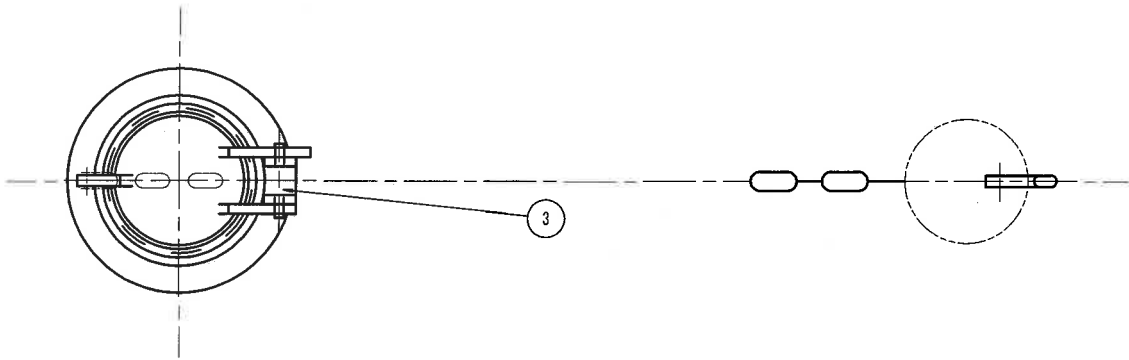

側面図

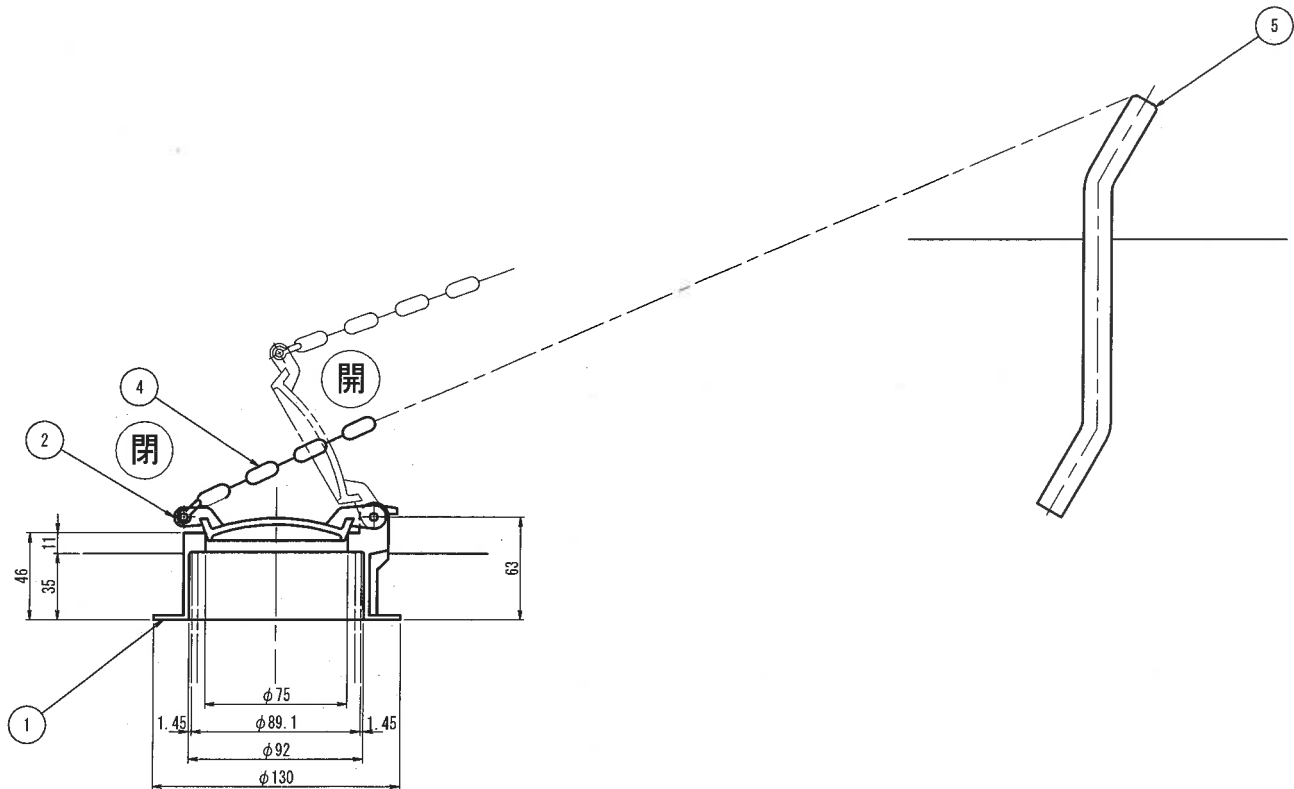



注記
1) 下記数量は1個分を示し、製作数は2個とする

5	アンカー	SUS304		1	
4	クサリ	SUS304	L=1500×1、L=4000×1	1	
3	ピン	C3604	φ75用	1	
2	リーフ	CAC406	φ75	1	
1	シート	CAC406	φ75	1	
符号	名称	材質	寸法	数量	備考



工事名	来巻地区大蔵ため池改修工事		
図面名	ため池栓詳細図		
作成年月日	令和 8年 7月		
縮尺	S=1:2	図面番号	53 / 63
備考	設工設計書		
事業者名	下松市役所		

手摺詳細図



手摺C
S=1:20

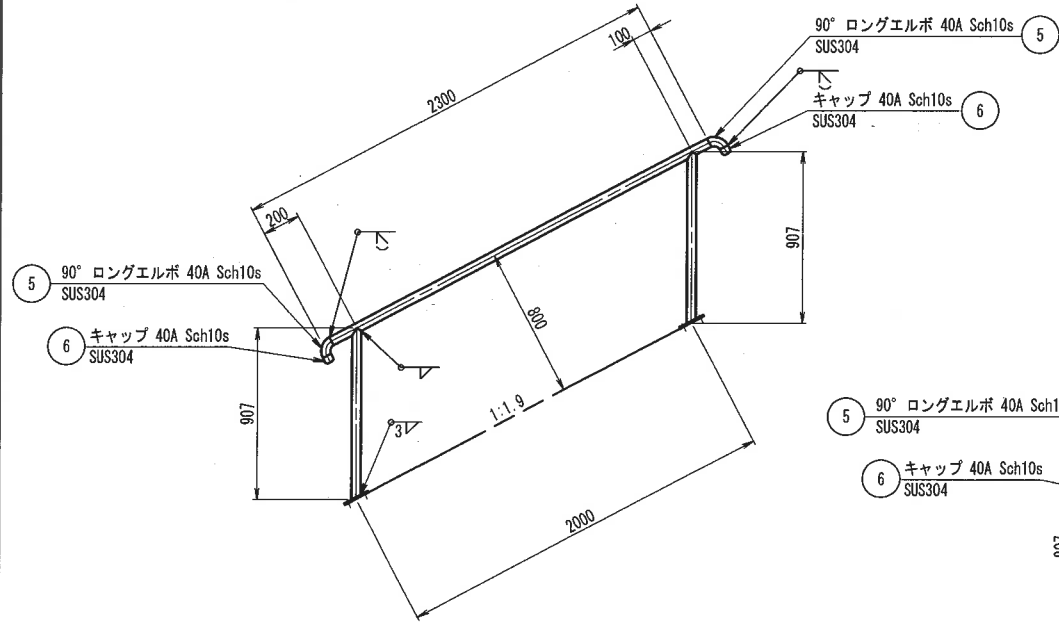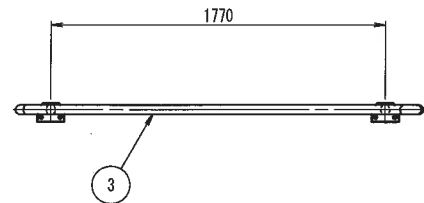



手摺B
S=1:20

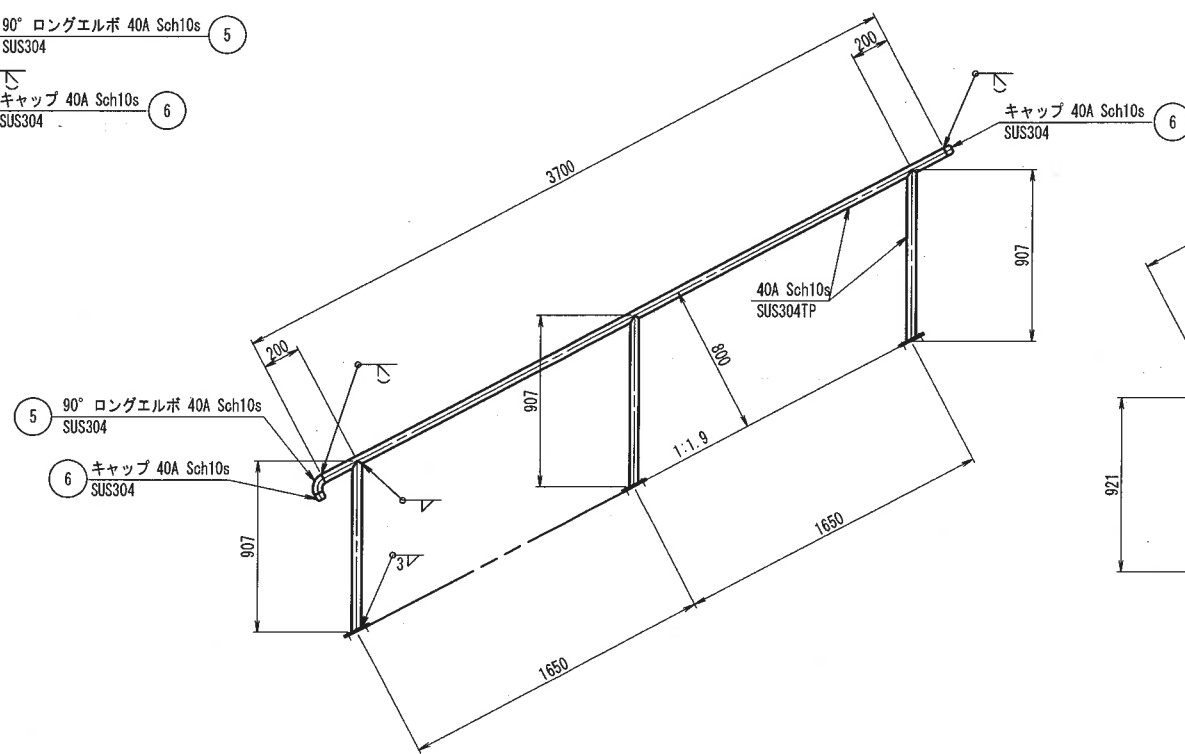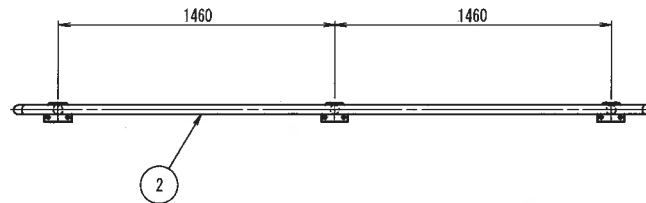


手摺A
S=1:20

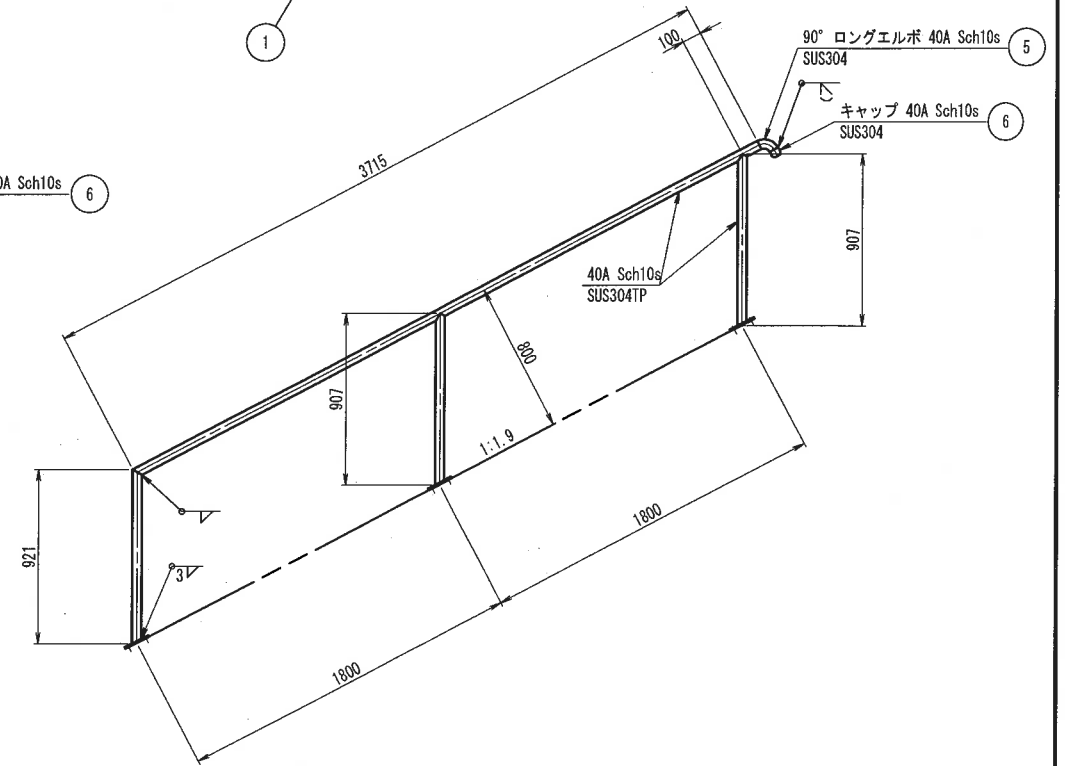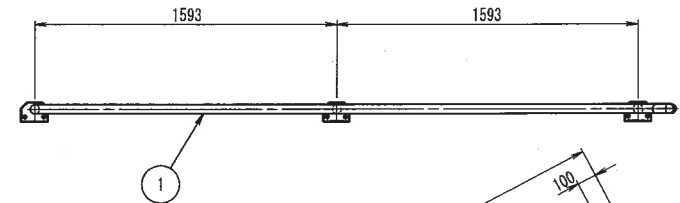

手摺D
S=1:20

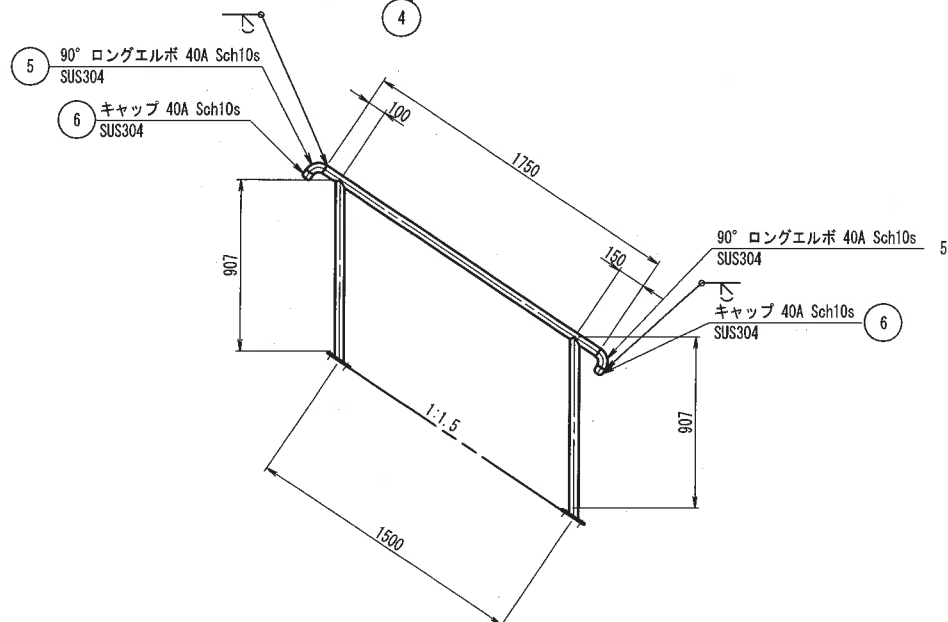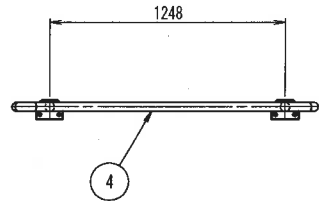

ベースプレート詳細図
S=1:5

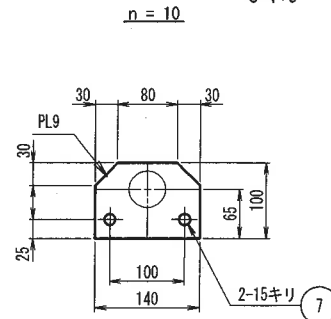


- 注記
1) 指示なき限りSUS304使用のこと
2) 表面処理：酸洗い

5	オールアンカー	SUS304	M12×70	20	購入品
4	キャップ	SUS304	40A Sch10s	7	購入品
3	90° ロングエルボ	SUS304	40A Sch10s	6	購入品
2	手摺D	SUS304		1	
1	手摺C	SUS304		1	
2	手摺B	SUS304		1	
1	手摺A	SUS304		1	
符号	名 称	材 質	寸 法	数 量	備 考











工事名	来巻地区大蔵ため池改修工事		
図面名	手摺詳細図		
作成年月日	令和 8年 7月		
縮尺	図示	図面番号	54 / 63
備考	起工設計書		
事業者名	下松市役所		

S=1 : 50

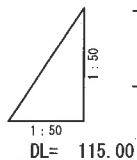
$$\frac{l=1/18}{L=23.9m}$$

事業者名	下松市役所
------	-------


底樋工横断面
S=1:100

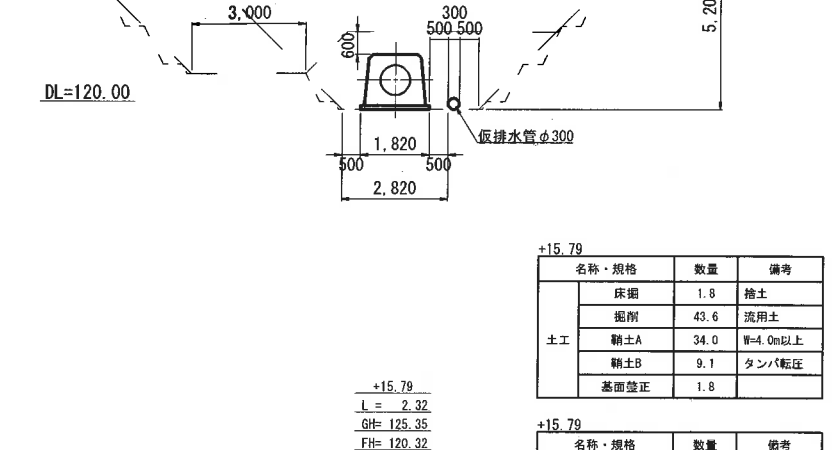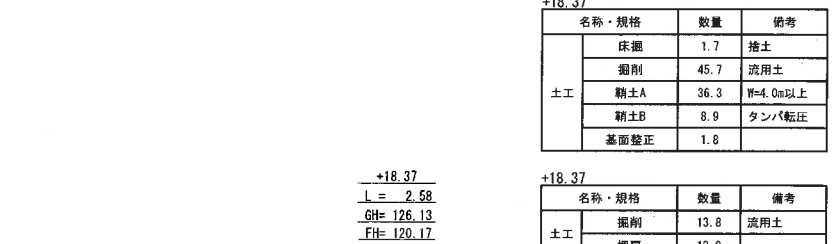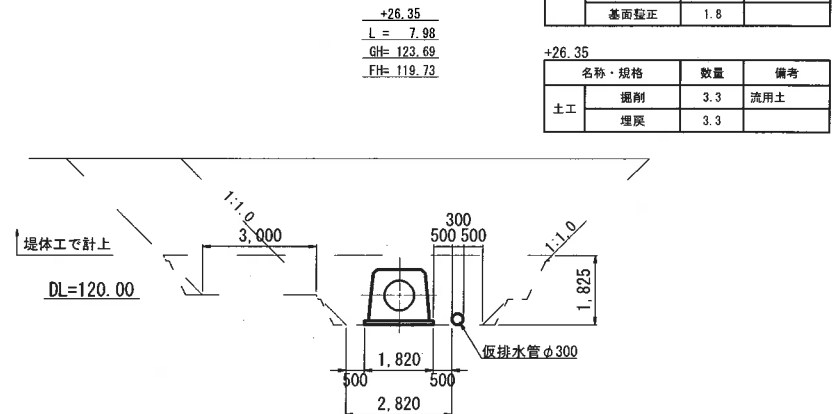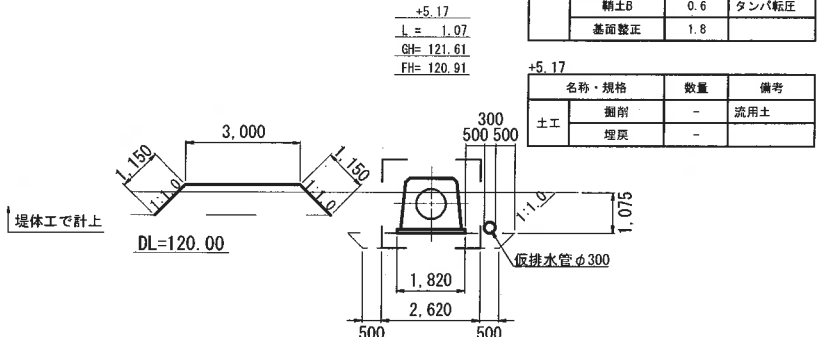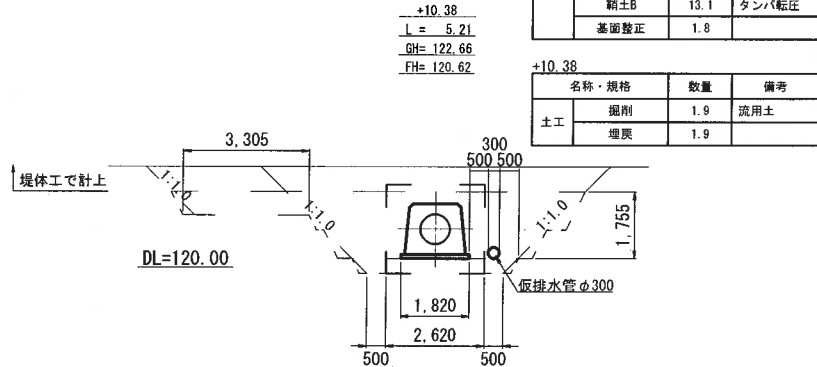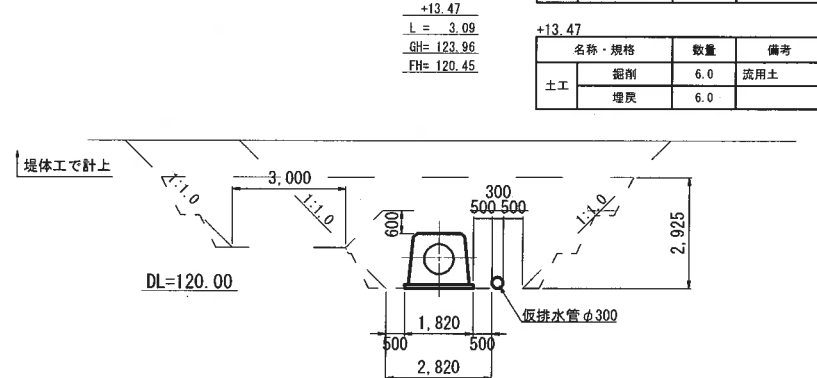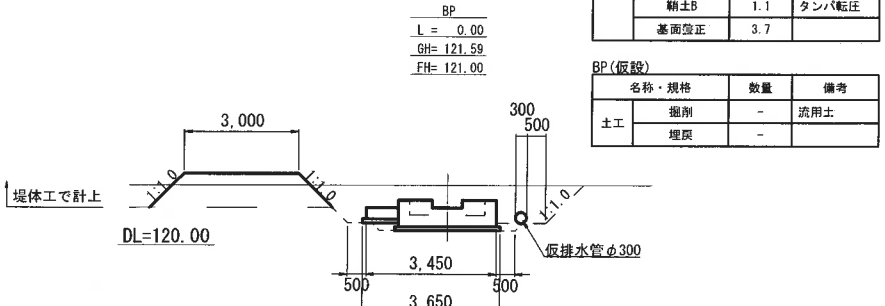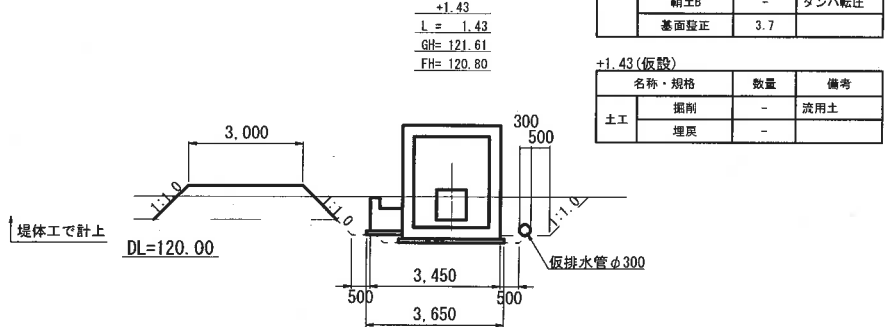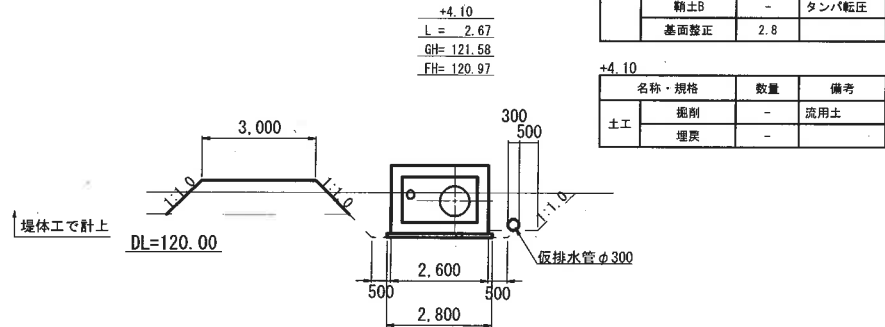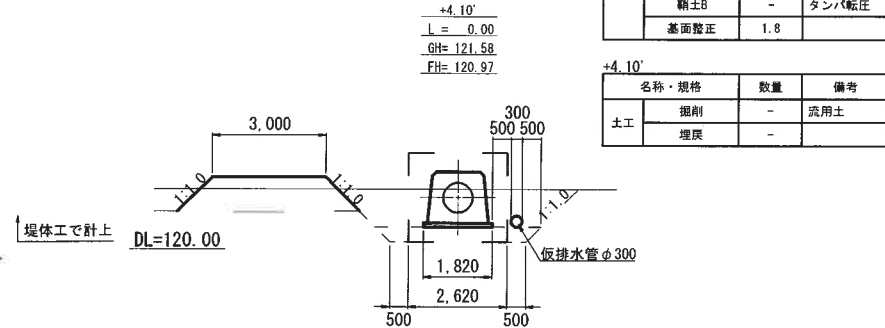


工事名	来巻地区大蔵ため池改修工事		
図面名	底構工横断図		
作成年月日	令和 8年 7月		
縮尺	S=1:100	図面番号	56 / 63
備考	起工設計書		
事業者名	下松市役所		

S=1:50


底樋工配筋図

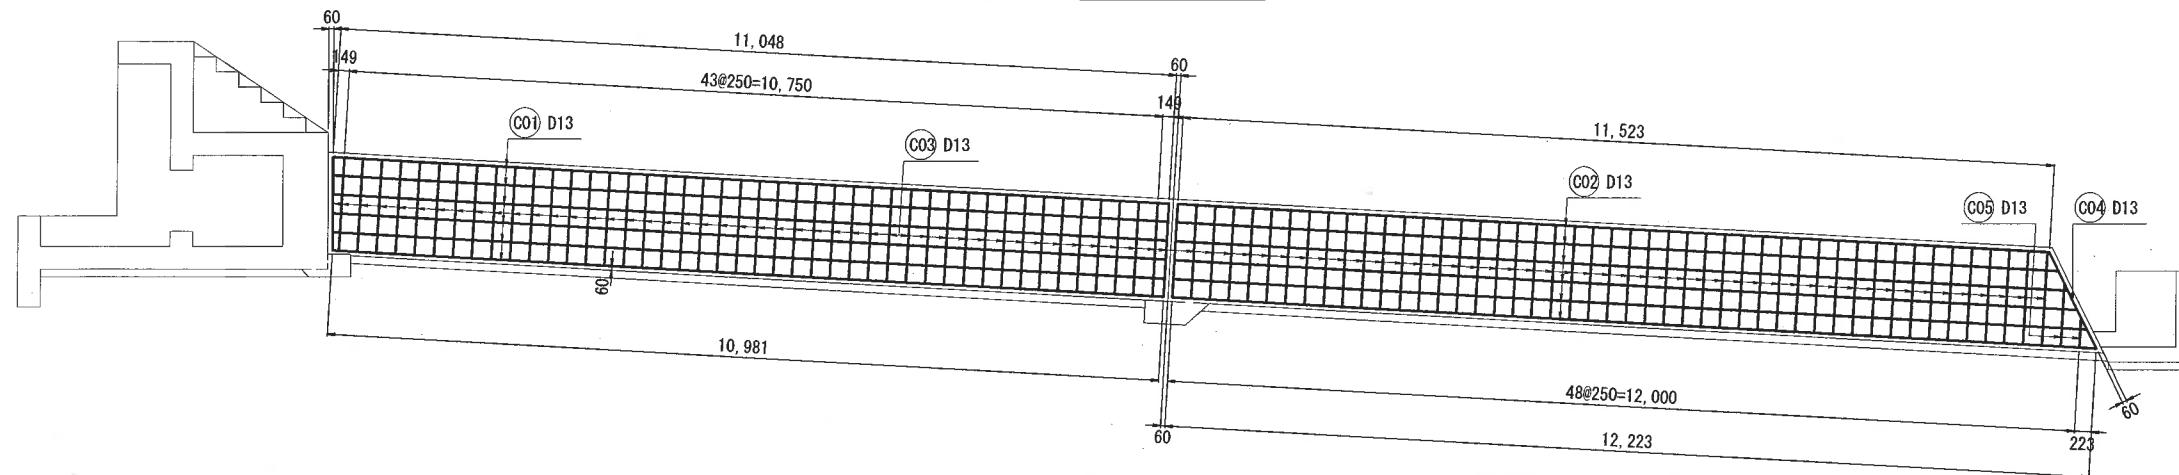


止水壁工構造図

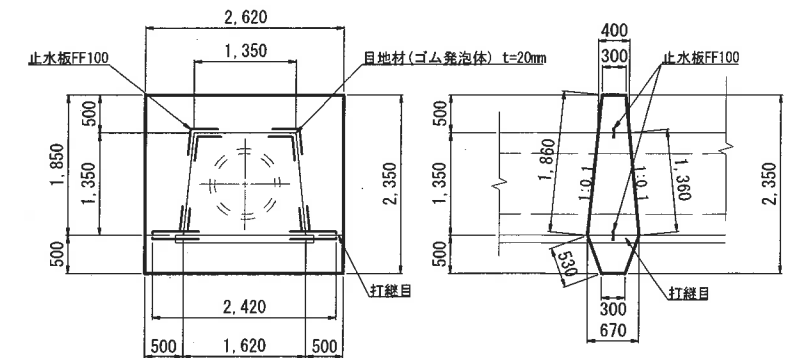


止水壁工配筋図

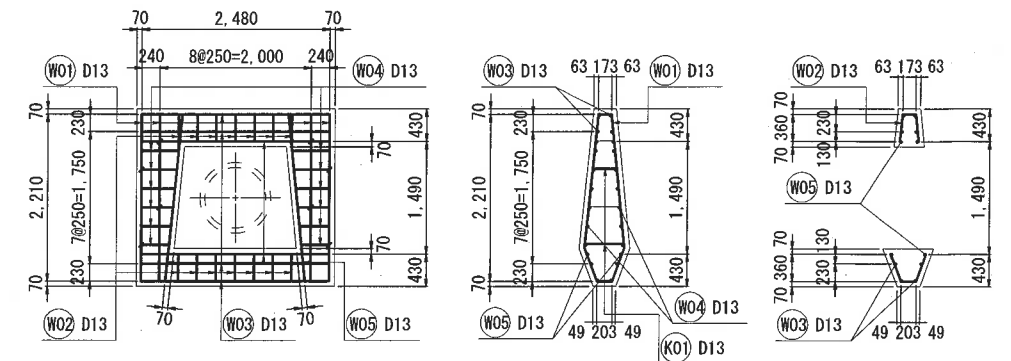


底桶工断面图

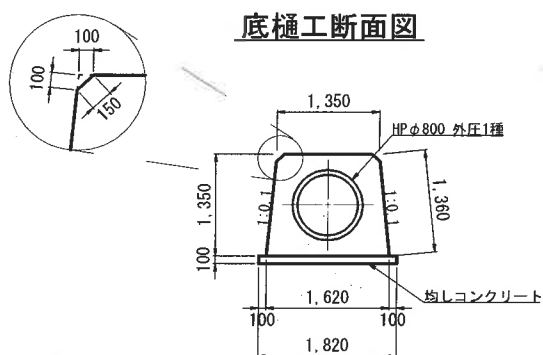

ダウエルバー詳細図

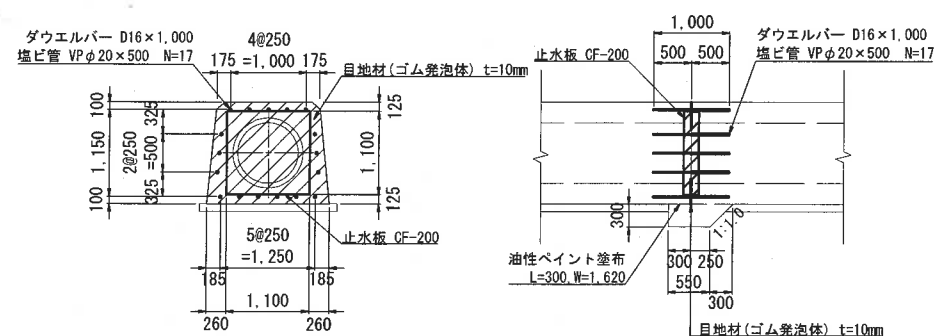

受け台C配筋図

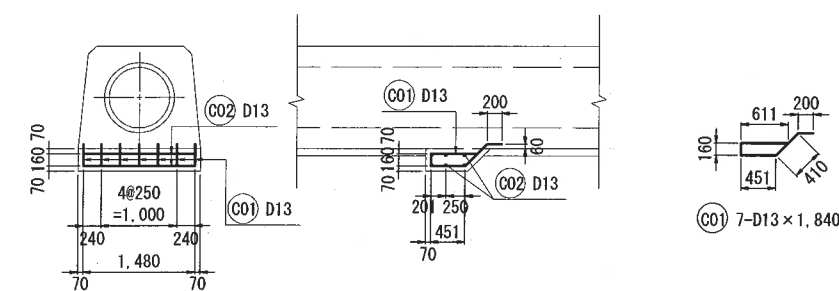









符号	径	長さ	本数	単位原量	1本当り重量	重量	備考
C01	13	11.470	21	0.995	11.413	239.67	
C02	13	12.350	21	0.995	12.288	258.05	
C03	13	6.040	93	0.995	6.010	558.93	
C04	13	6.420	1	0.995	6.388	6.39	
C05	13	2.720	2	0.995	2.706	5.41	
				合計	D13	1068.45	kg

符号	径	長さ	本数	単位重量	1本当り重量	重量	備考
W01	13	5.790	4	0.995	5.761	23.04	
W02	13	1.940	7	0.995	1.930	13.51	
W03	13	2.480	8	0.995	2.468	19.74	
W04	13	0.430	24	0.995	0.428	10.27	
W05	13	2.360	8	0.995	2.348	18.78	
K01	13	0.380	8	0.995	0.378	3.02	
				合計	D13	88.36	kg

符号	径	長さ	本数	単位重量	1本当り重量	重量	備考
F01		1.840	7	0.995	1.831	12.82	
F02	13	1.480	6	0.995	1.473	8.84	
				合計	D13	21.66	kg

工事名	来巻地区大蔵ため池改修工事		
図面名	底礫工構造図		
作成年月日	令和 8 年 7 月		
縮尺	1:50	図面番号	57 / 63
備考	起工設計書		
事業者名	下松市役所		


展開平面図 S=1:150

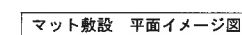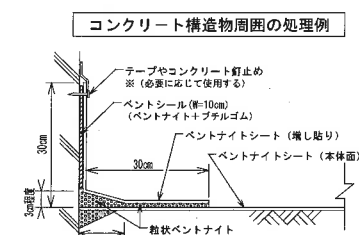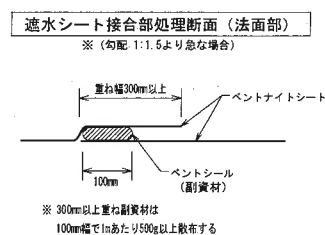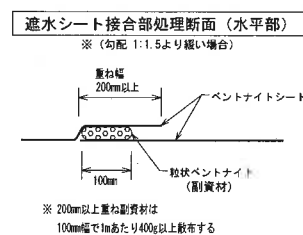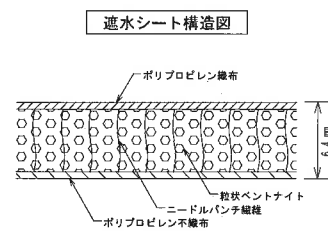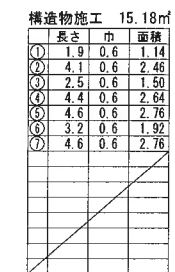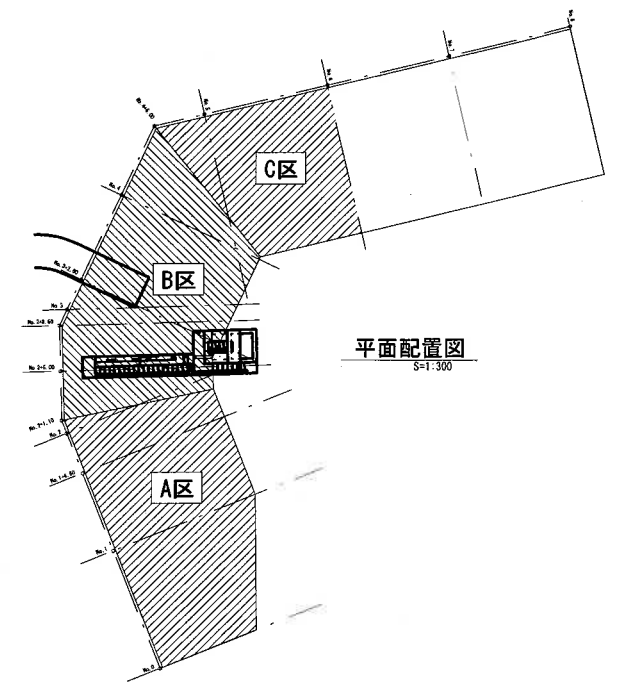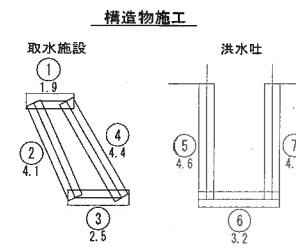


工事名	来都地区大蔵ため池改修工事		
図面名	運水シート割付展開図		
作成年月日	令和 8年 7月		
縮尺	図示	図面番号	58 / 63
備考	起工設計書		
事業者名	下松市役所		

付帯工構造図(1)


張ブロック工展開図
S=1:100

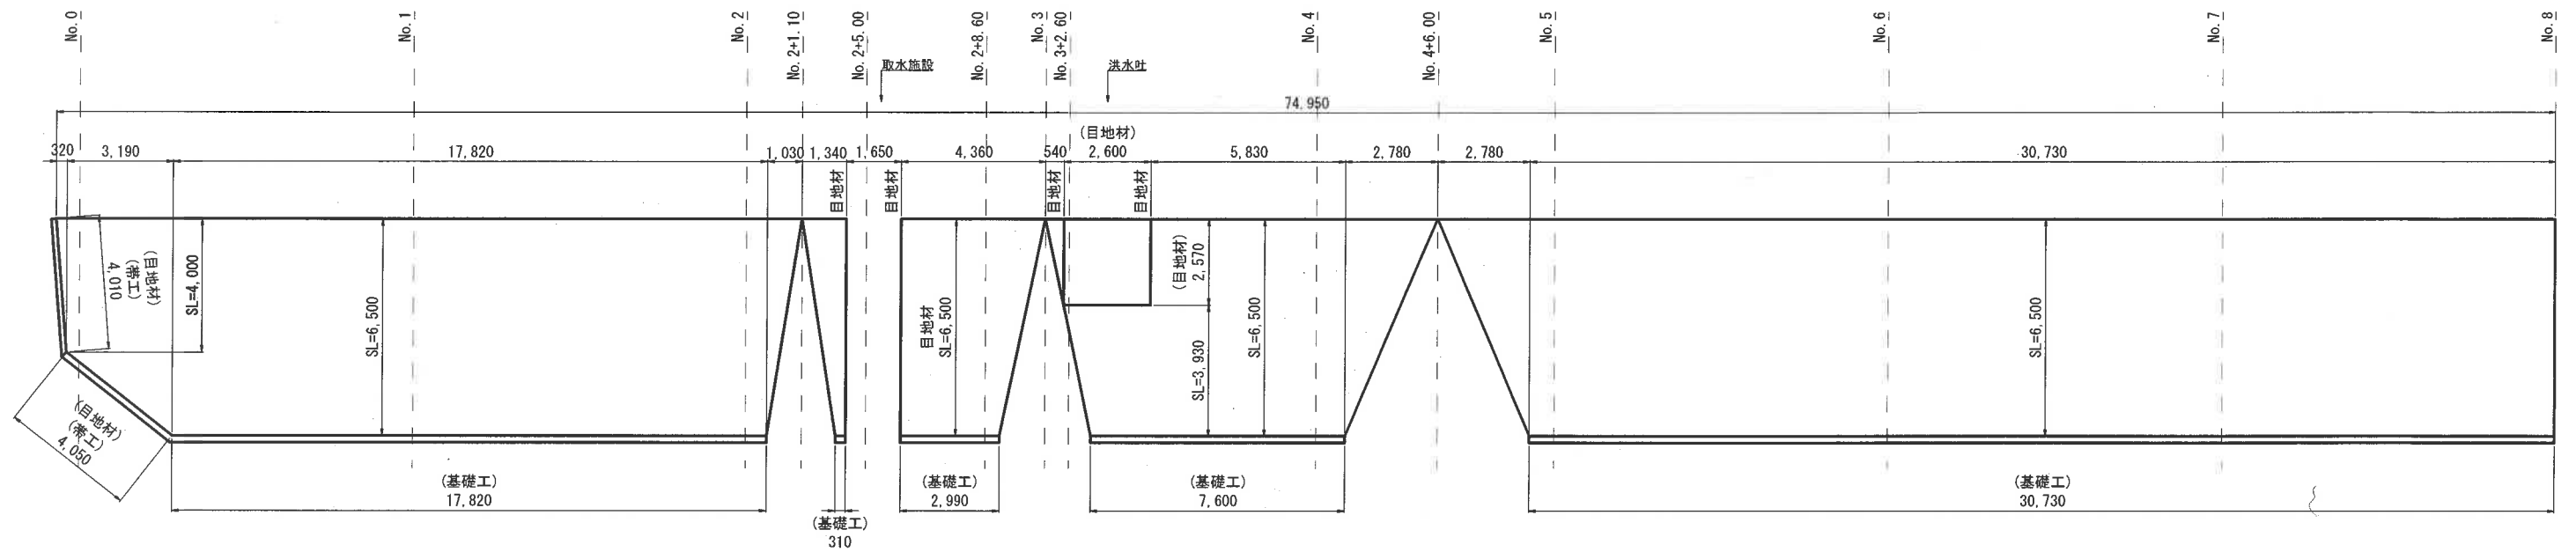



張ブロック工標準図
S=1:50

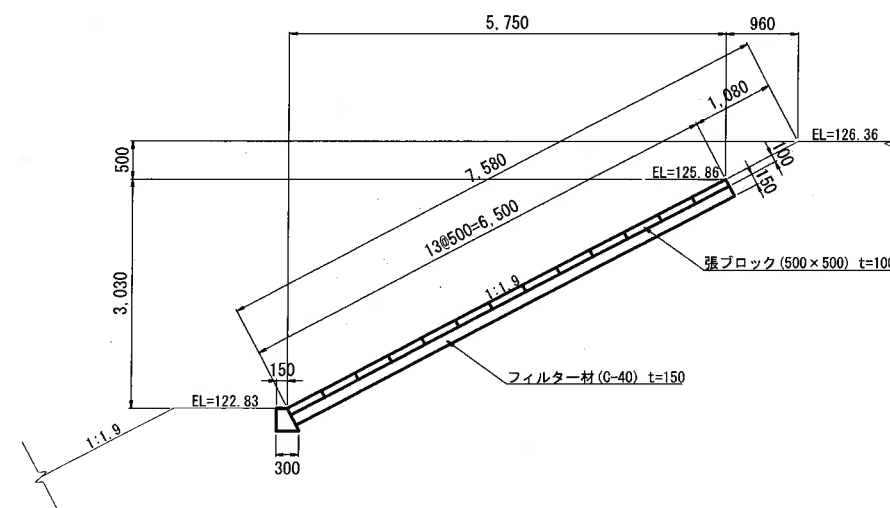

基礎工標準図
S=1:25

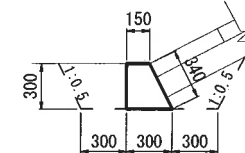


帯工標準図
S=1:25

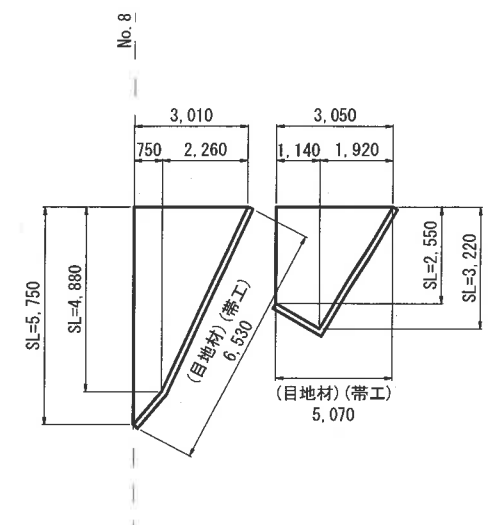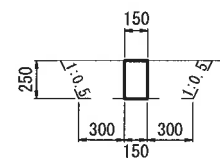


工事名	来巻地区大蔵ため池改修工事		
図面名	付帯工事図面 (I)		
作成年月日	令和 8年 6月		
縮尺	図示	図面番号	59 / 63
備考	起工設計書		
事業者名	下松市役所		

付帯工構造図(2)


腰ブロック工展開図
S=1:50

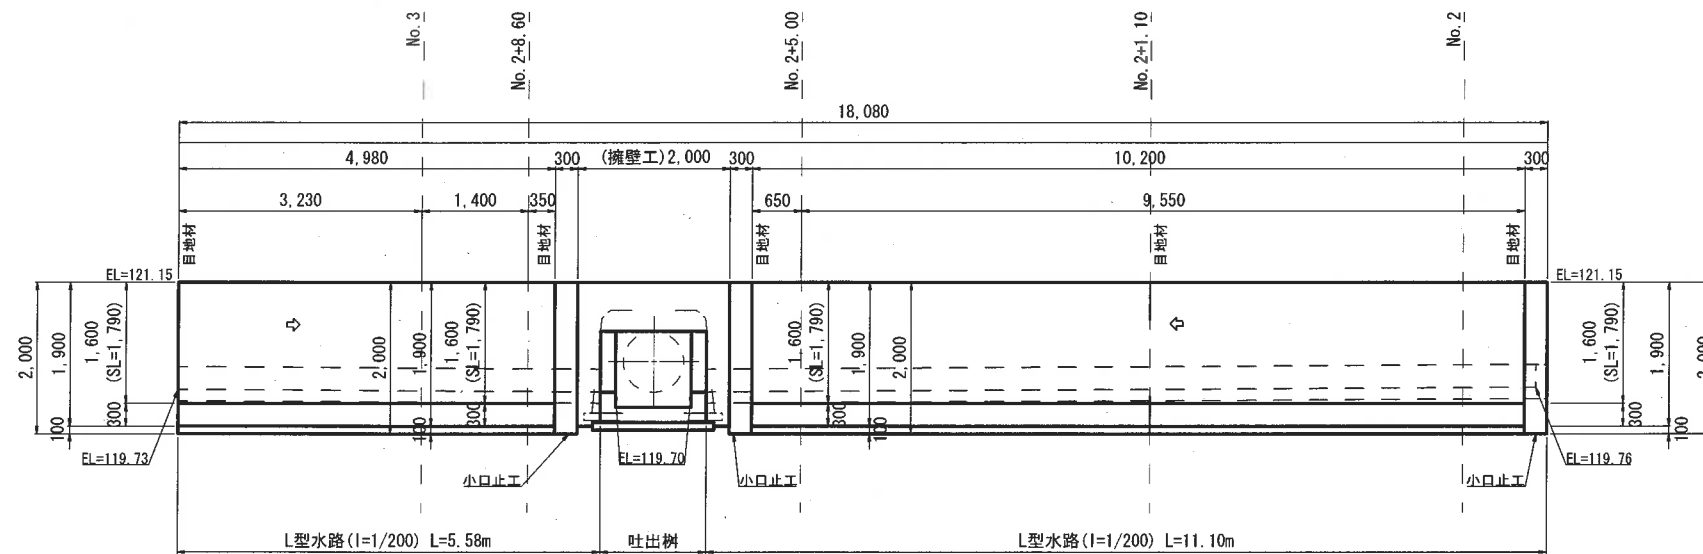


吐出樹標準図
S=1:50

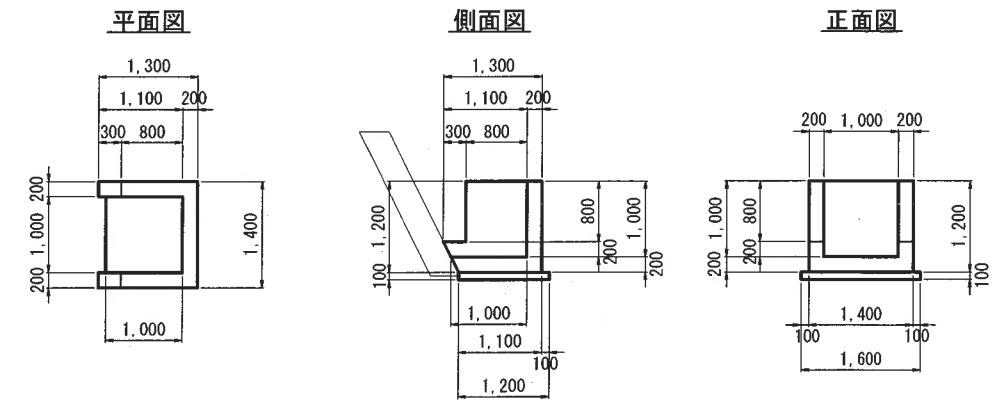


吐出桤配筋図
S=1:50

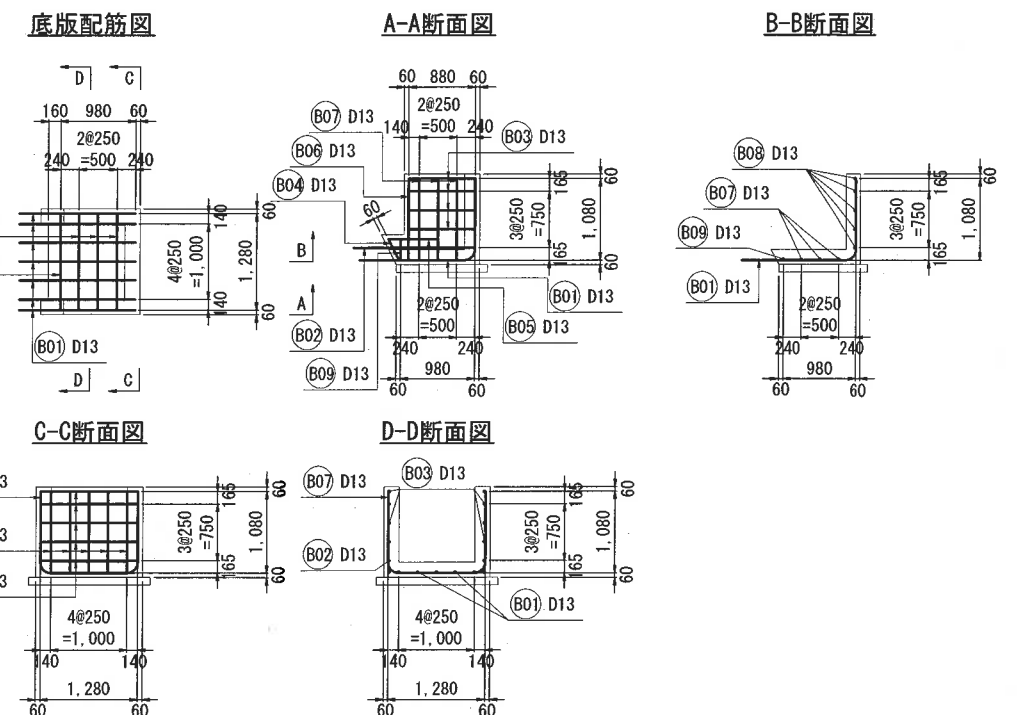


腰ブロック工標準図
S=1:50

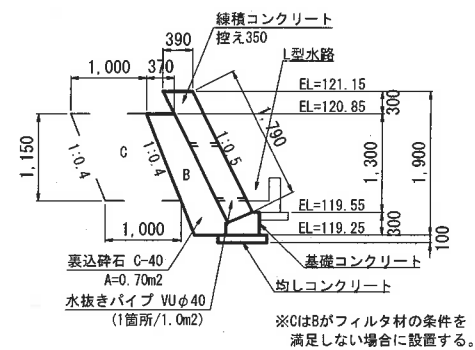


擁壁工標準図
S=1:50

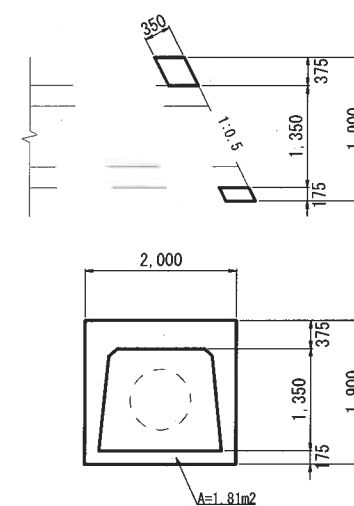


小口止工標準図
S=1:50

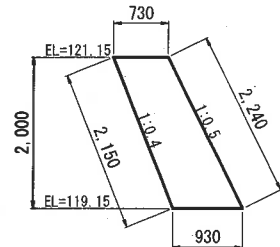


基礎工標準図
S=1:50

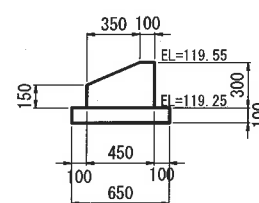


目地材標準図
S=1:50

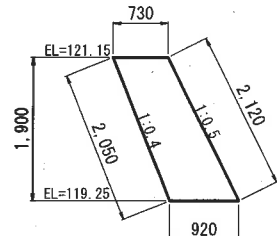

L型水路標準図
S=1:25

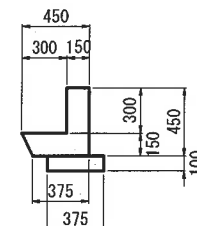

鉄筋加工図

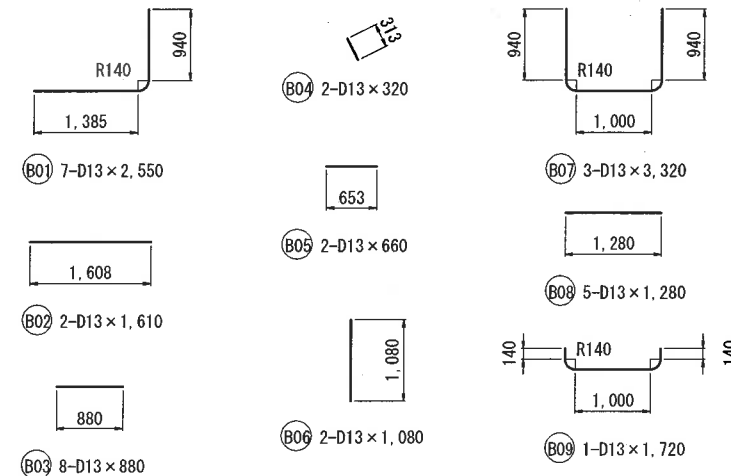


鉄筋数量表(吐出樹)

符号	径	長さ	本数	単位重量	1本当り重量	重量	備考
B01	13	2.550	7	0.995	2.537	17.76	
B02	13	1.610	2	0.995	1.602	3.20	
B03	13	0.880	8	0.995	0.876	7.01	
B04	13	0.320	2	0.995	0.318	0.64	
B05	13	0.660	2	0.995	0.657	1.31	
B06	13	1.080	2	0.995	1.075	2.15	
B07	13	3.320	3	0.995	3.303	9.91	
B08	13	1.280	5	0.995	1.274	6.37	
B09	13	1.720	1	0.995	1.711	1.71	
				合計	D13	50.06	kg


工事名	米巻地区大蔵ため池改修工事		
図面名	付帯工構造図(2)		
作成年月日	令和 8 年 7 月		
縮尺	図示	図面番号	60 / 63
備考	起工設計書		
事業者名	下松市役所		

付帯工構造図(3)


既設ブロック復旧 平面図
S=1:200

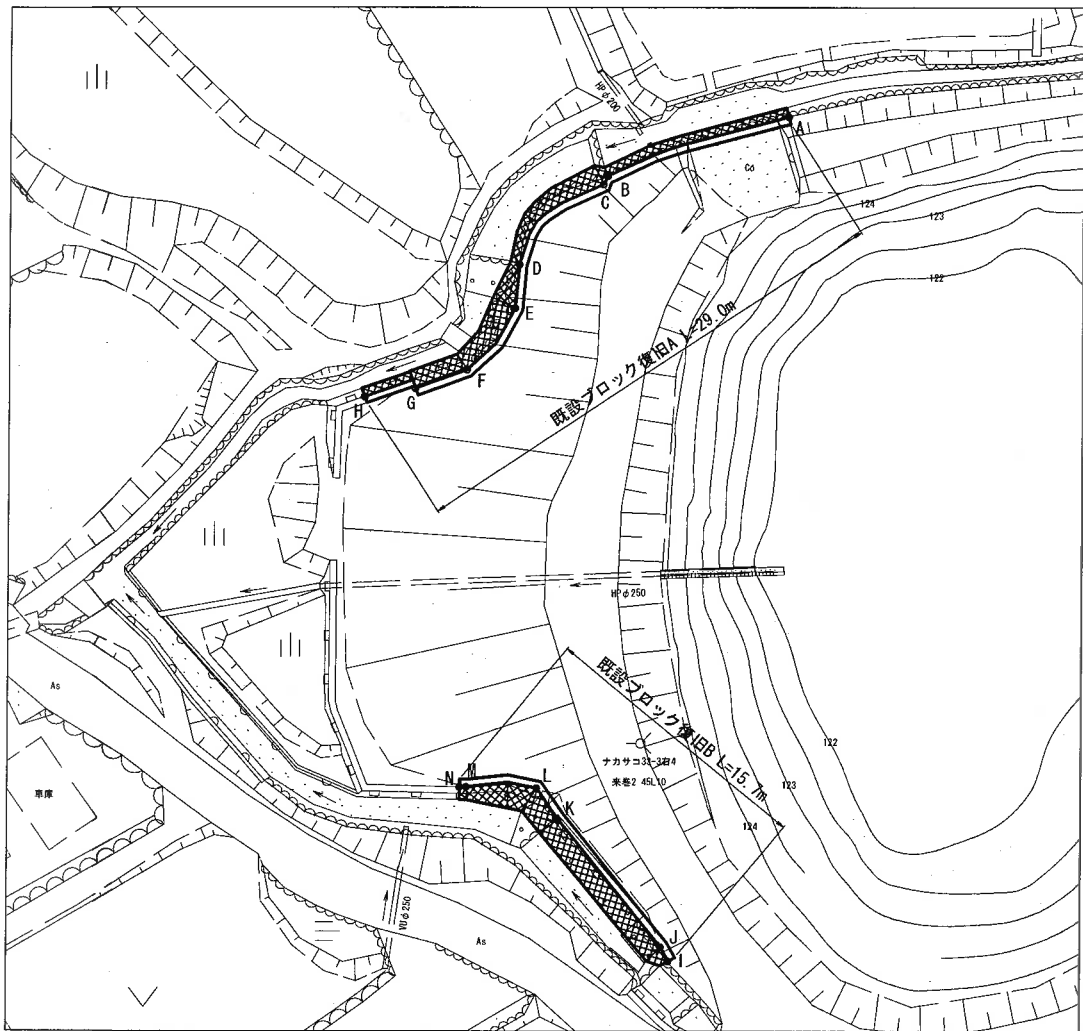


既設ブロック復旧B 展開図
S=1:100

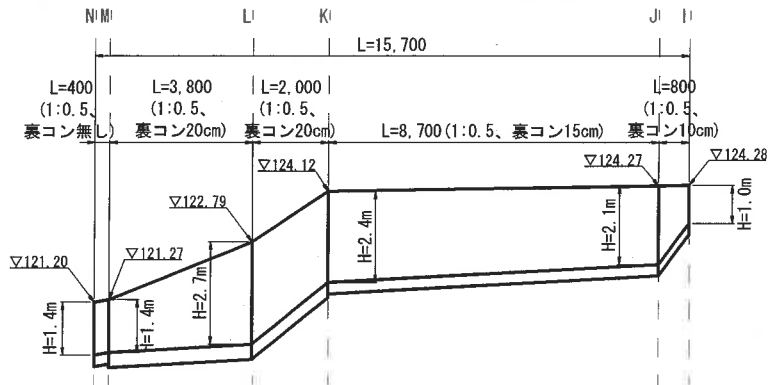


既設ブロック復旧 断面図
S=1:50

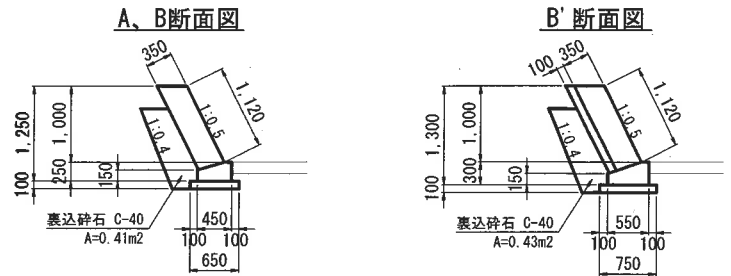


C断面図

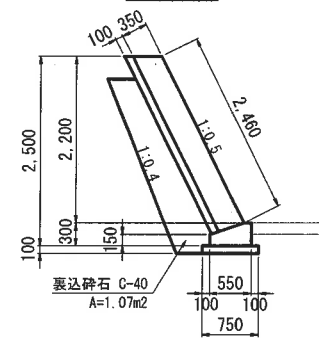


D断面図

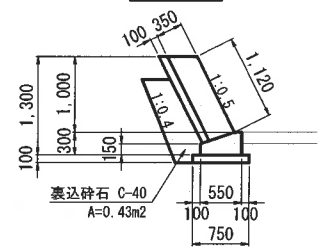


D'断面図

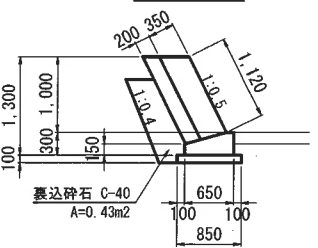


E断面図

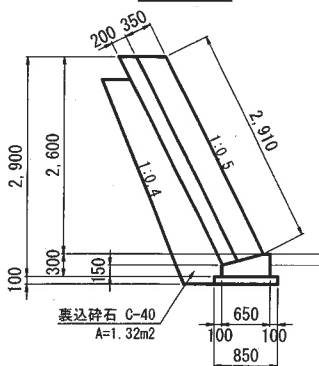


F断面図

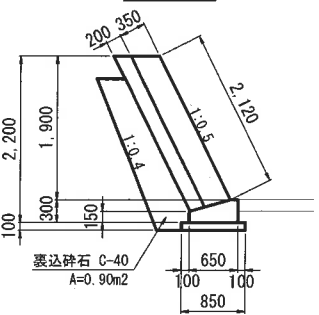


F', G断面図

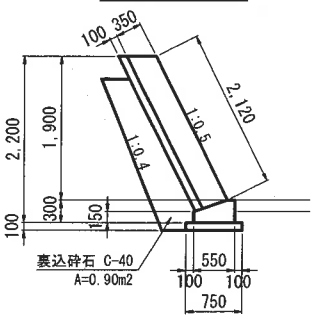


G'断面図

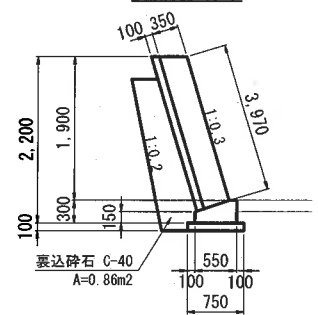


H断面図

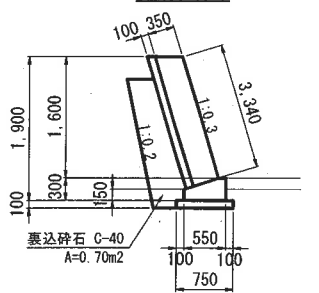


I断面図

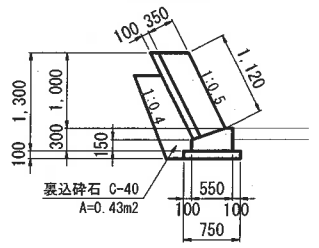


J断面図

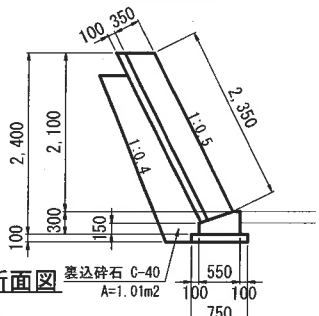


J'断面図

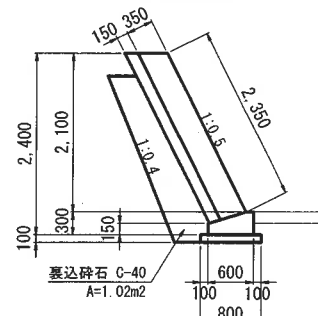


K断面図

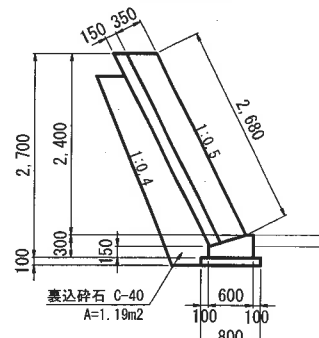


既設ブロック復旧A 展開図
S=1:100

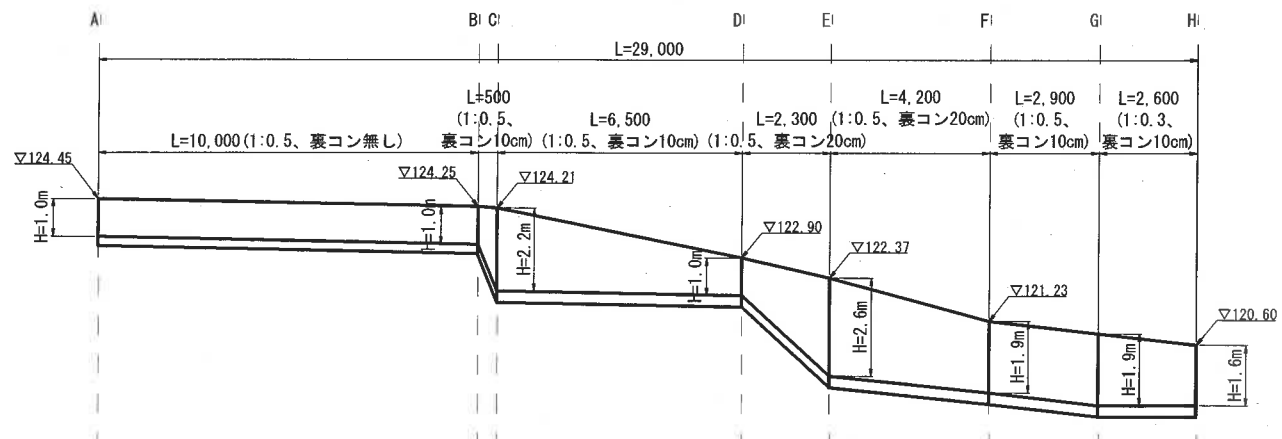


K'断面図

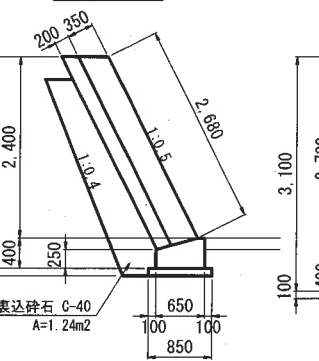


L断面図

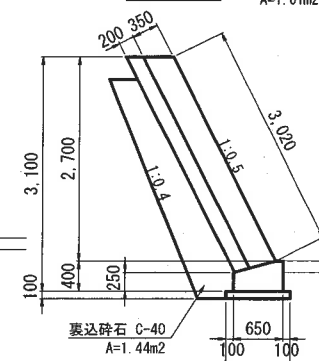

M断面図

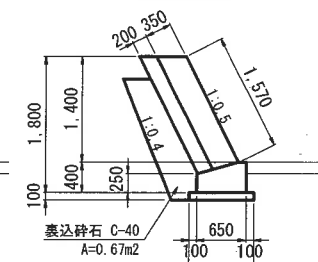


M', N断面図

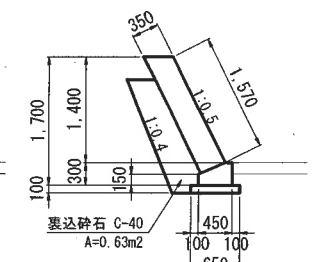


工事名	来巻地区大蔵ため池改修工事		
図面名	付帯工構造図(3)		
作成年月日	令和 8年 7月		
縮尺	図示	図面番号	61 / 63
備考	起工設計書		
事業者名	下松市役所		

既設構造物撤去

構造物 位置図
S=1:100

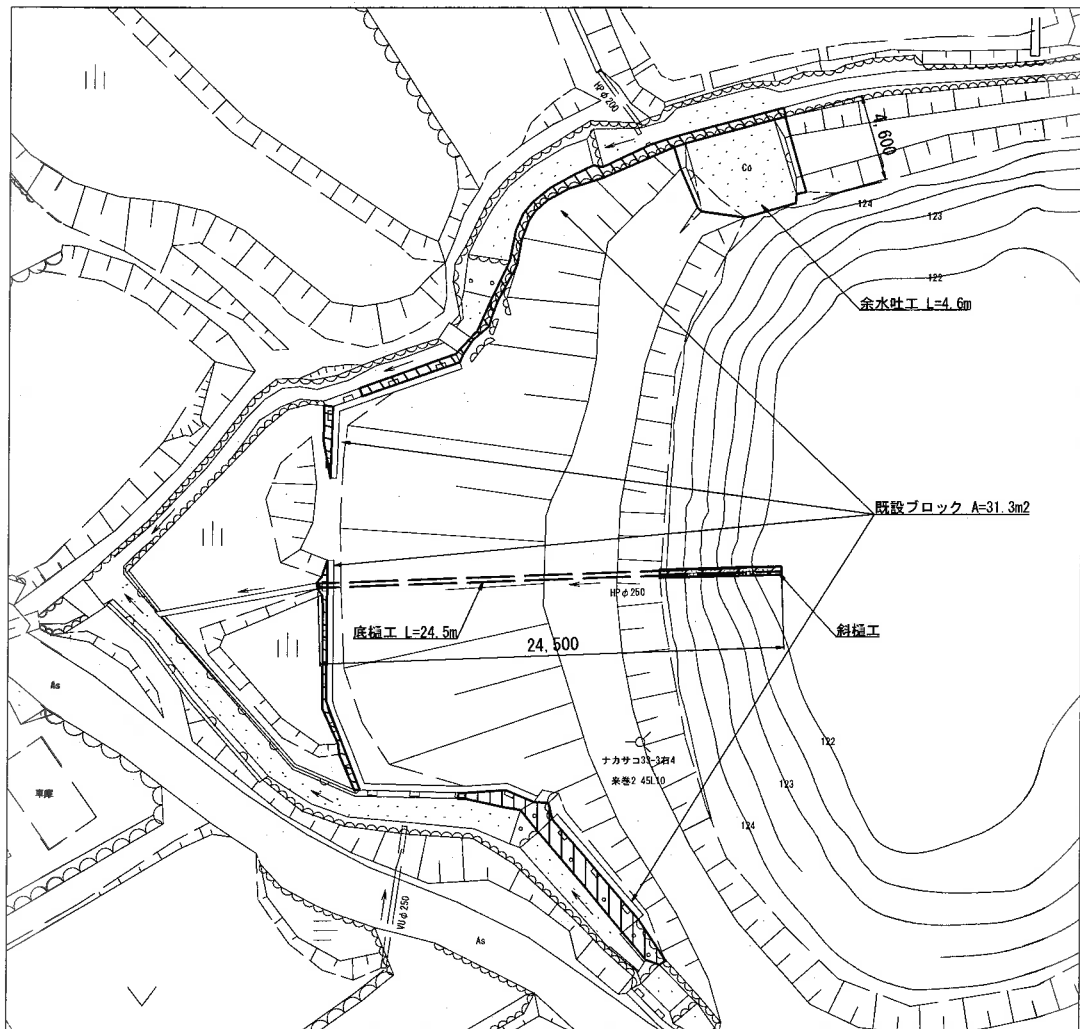


余水吐工
S=1:50

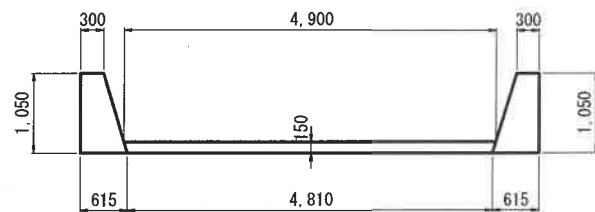

名称	計 算 式	単位	数量
余水吐工	$((0.30+0.615)/2 \times 1.05 \times 2 + (4.90+4.81)/2 \times 0.15) \times 4.60$	m3	7.77

底樋工
S=1:25

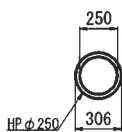


名称	計 算 式	単位	数量
底樋工	$(0.306^2 \times 3.14/4 - 0.25^2 \times 3.14/4) \times 24.5$	m3	0.60

既設ブロック
S=1:50



名称	計 算 式	単位	数量
既設ブロック	$31.3 \times 3.480 \times 0.35$	m3	38.1

斜樋工
S=1:50

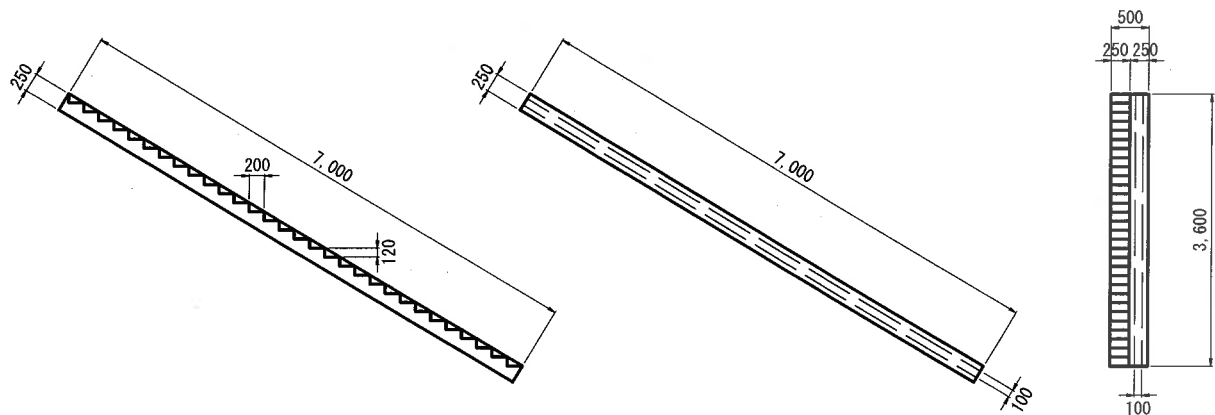


名称	計 算 式	単位	数量
斜樋工	$0.25 \times 0.50 \times 7.00 - 0.15 \times 0.20/2 \times 30 - 0.10^2 \times 3.14/4 \times 7.00$	m3	0.37


種別	名称	単位	数量
無筋コンクリート	余水吐工	m3	7.77
	斜樋工	"	0.37
	既設ブロック	"	38.1
合計		"	46.24
鉄筋コンクリート	底樋工	m3	0.60
合計		"	0.60

工事名	来要地区大蔵ため池改修工事		
図面名	付帯工構造図(3)		
作成年月日	令和 8年 7月		
縮尺	図示	図面番号	62 / 63
備考	起工設計書		
事業者名	下松市役所		

工事用道路計画図
S=1:200

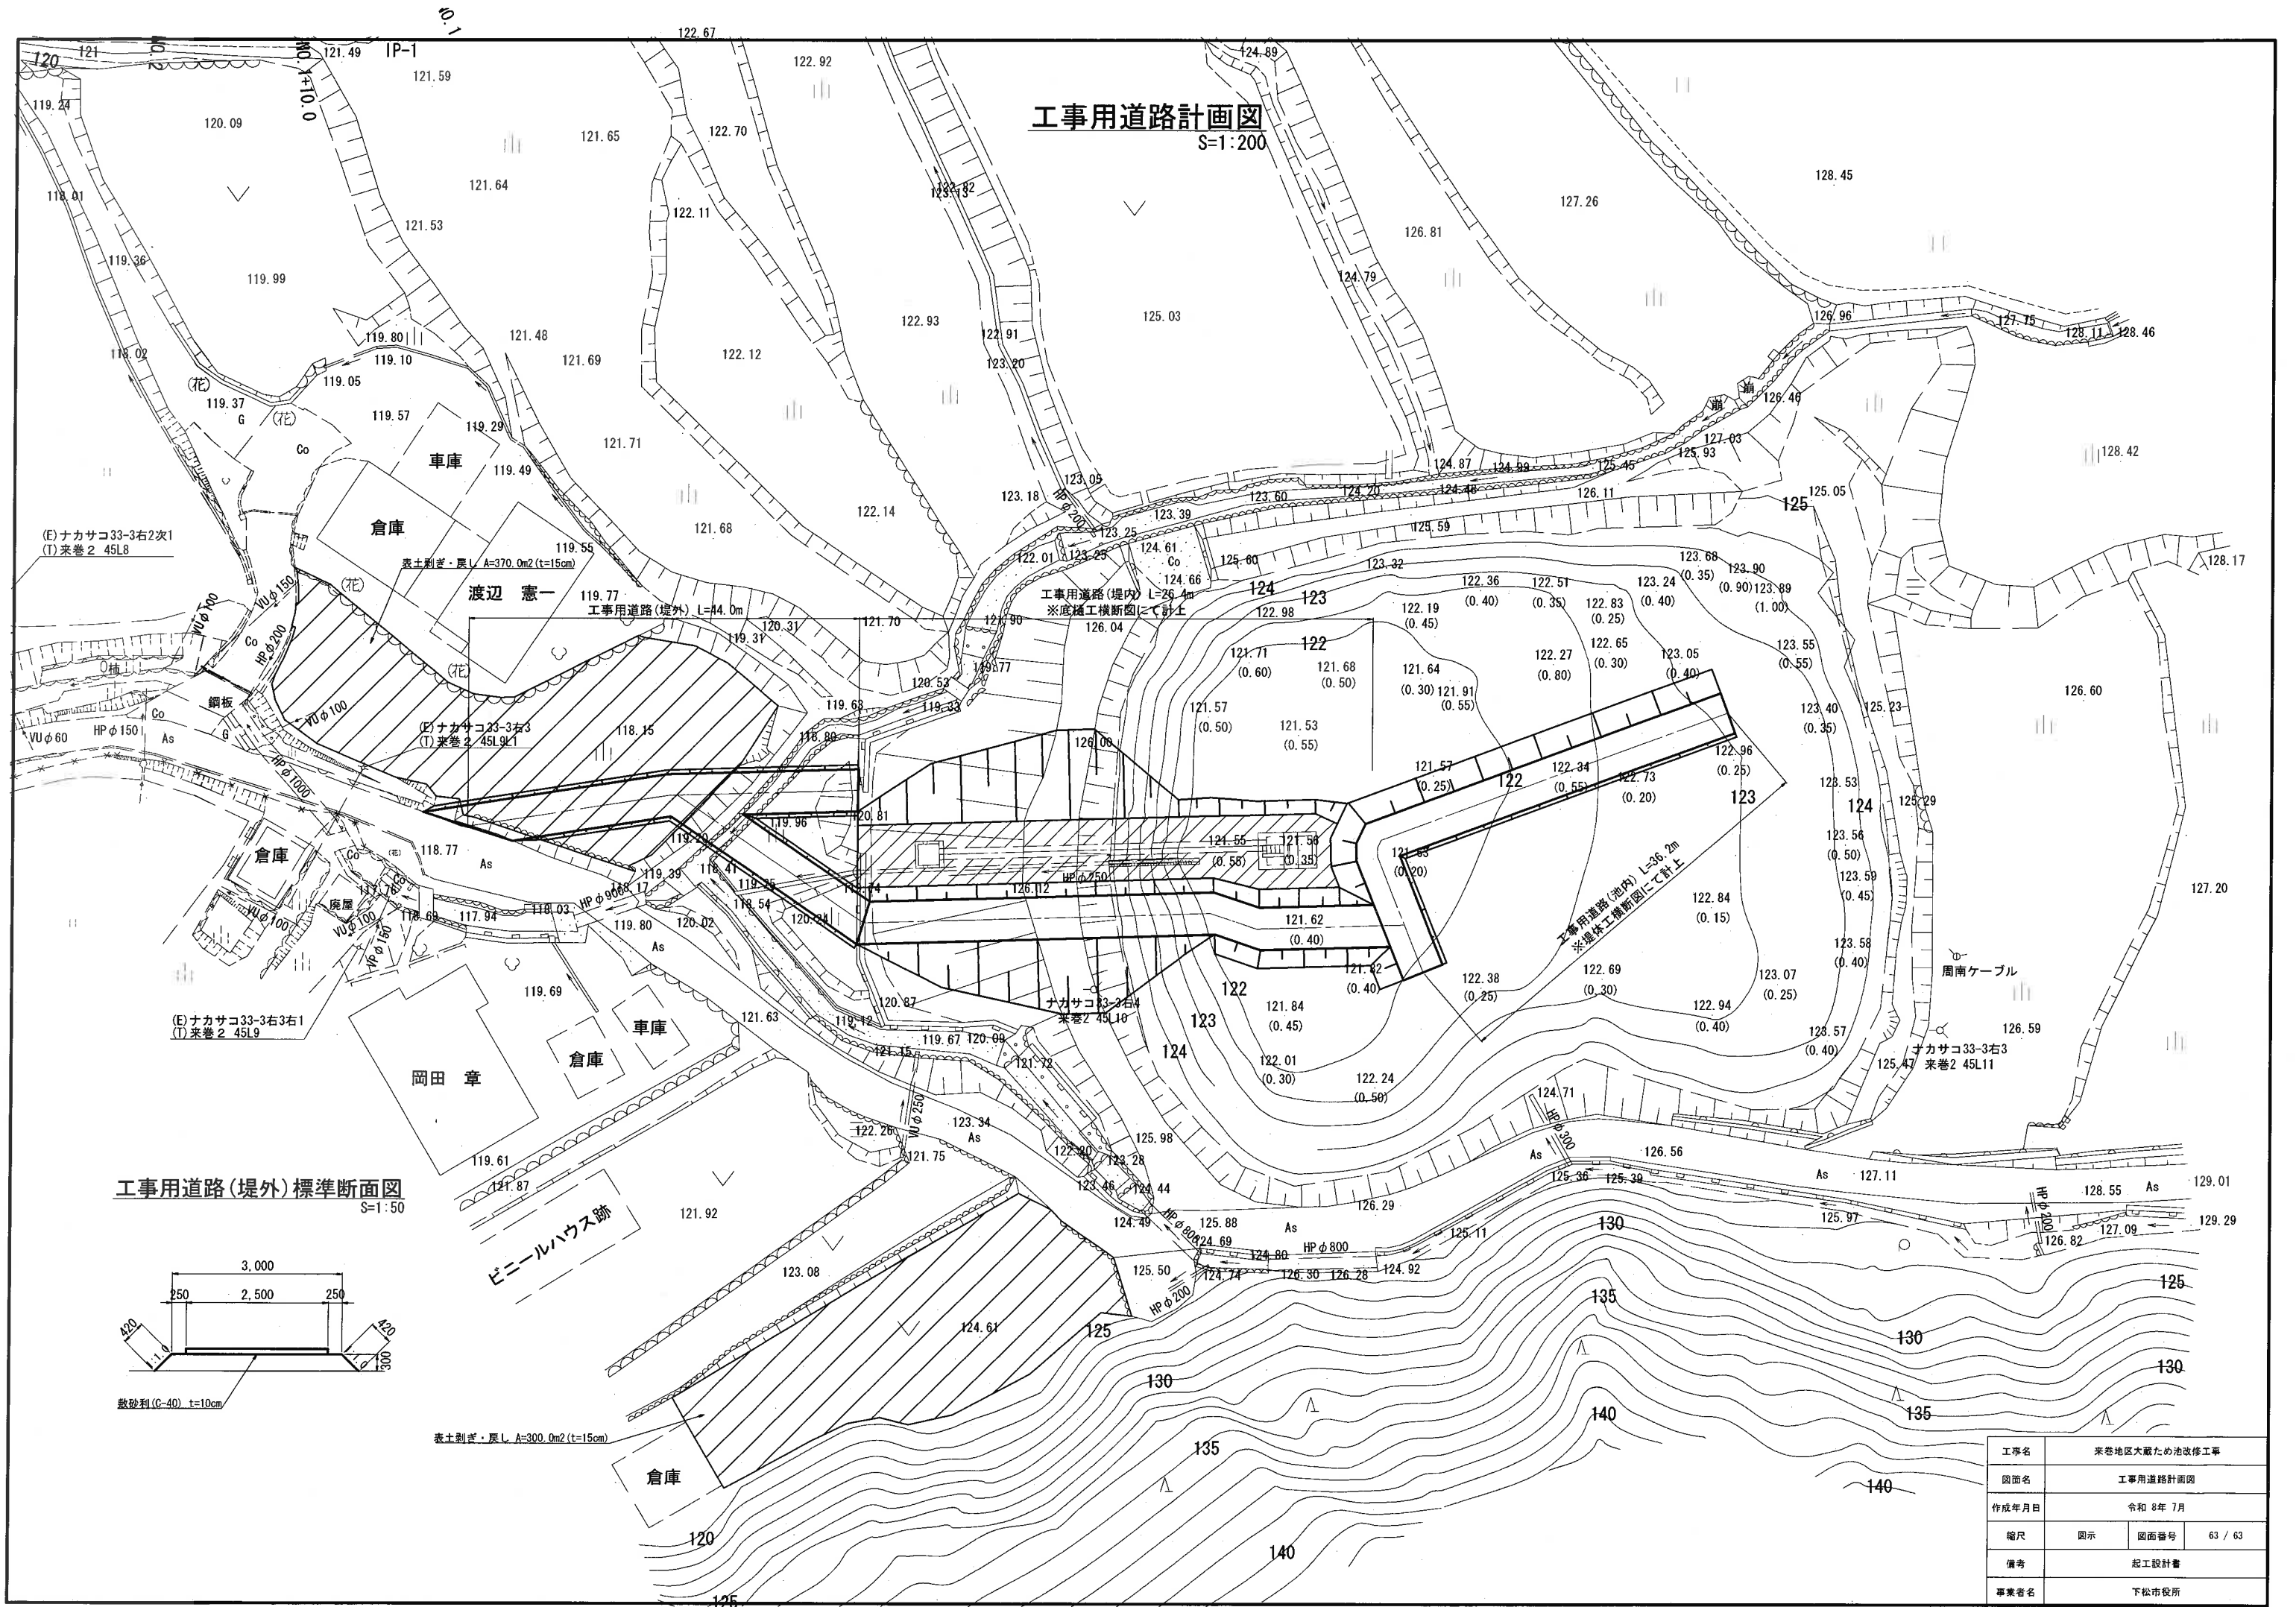

工事用道路(堤外)標準断面図
S=1:50

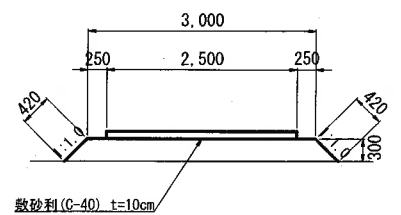

表土剥ぎ・戻し A=300.0m²(t=15cm)

工事名	来巻地区大蔵ため池改修工事			
図面名	工事用道路計画図			
作成年月日	令和 8年 7月			
縮尺	図示	図面番号	63 / 63	
備考	起工設計書			
事業者名	下松市役所			