




工事名	第1工区公共下水道 (東部幹線・東豊井地区) 工事			
図面名	位置図			
作成年月日	令和8年1月			
縮尺	図示	図面番号	1 / 9	
備考	起工設計			
事業者名	下松市上下水道局下水道課			

污水平面图 S=1/500



推進工（鋼製さや管推進工法）塩化ビニル管φ200mm	L=10.00m
立坑工（鋼製ケーシング）	1 基
薬液注入（二重管ストレーナ複層式）	12 本
下水道用塩化ビニル管（φ200mm）	L=51.70m
1号組立マンホール	3 基
小口径（塩ビ）マンホール	3 基


縦断図 縦 S=1/100
横 S=1/500

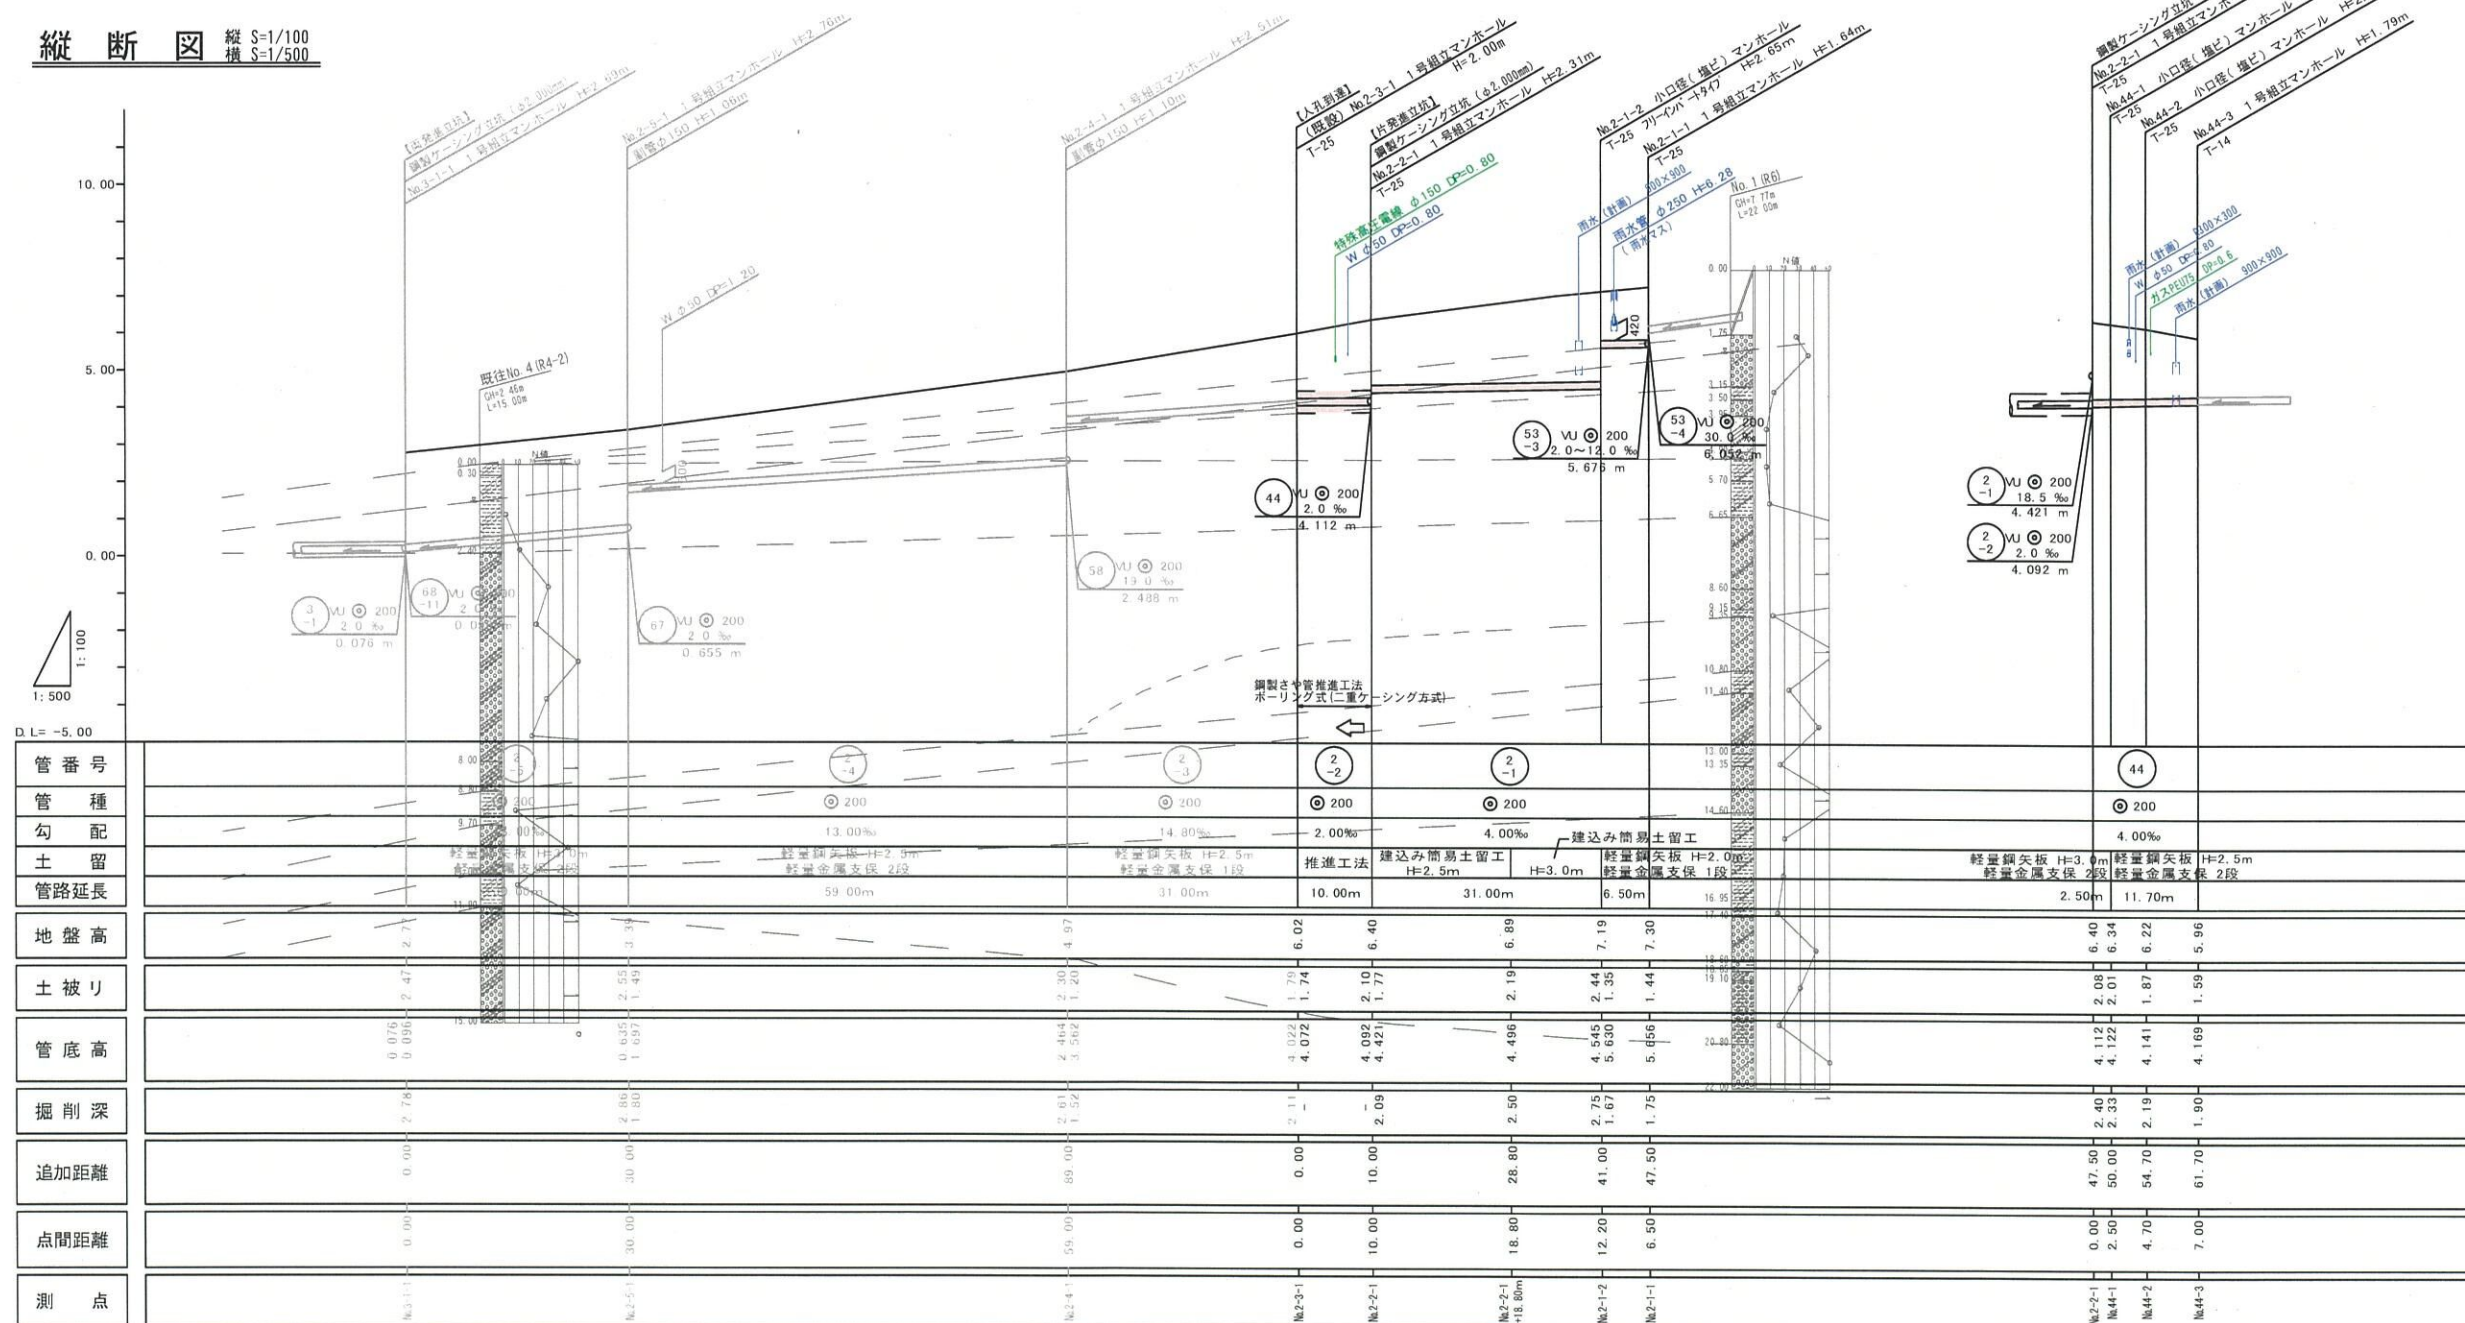


工事名	第1工区公共下水道 (東部幹線・東豊井地区) 工事		
図面名	平面図・縦断図		
作成年月日	令和8年1月		
縮尺	図示	図面番号	2 / 9
備考	起工設計		
事業者名	下松市上下水道局下水道課		

推進工図 S=1:100

(No. 2-3-1 既設人孔到達 ← No. 2-2-1 発進立坑)
鋼製さや管推進工法
ボーリング式(二重ケーシング方式)

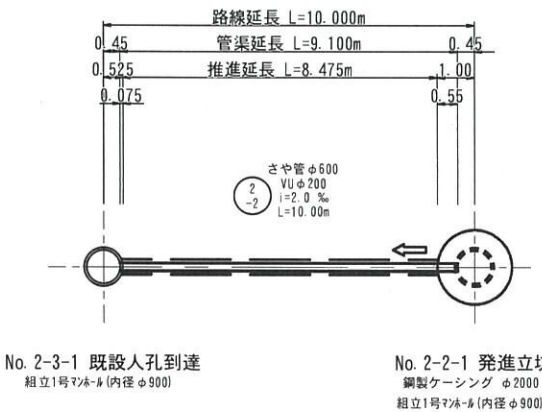

さや管推進断面図 S=1:10
(SPφ600)

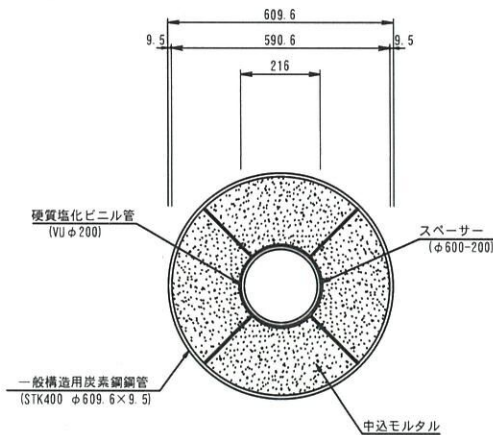

管推進工 (鋼製さや管式 二重ケーシング方式)

推進区間	No. 2-3-1 既設人孔到達 ← No. 2-2-1 発進		合計
管径	さや管φ600mm VUφ200mm		
管種	一般構造用炭素鋼鋼管 硬質塩化ビニル管		
路線延長	10.000 m		10.000 m
管渠延長	9.100 m		9.100 m
推進延長	8.475 m		8.475 m
立坑内管布設延長	0.075 m	0.550 m	0.625 m
鋼製さや管 STK400 φ609.6×9.5 (1.00m/本)	9		9
硬質塩化ビニル管 VUφ200 4.00m/本 (1.33m/本)	3 (7)		3 (7)
スペーサー (φ600-200)	7		7
接着受口カラー (φ200用)	6		6

工事名	第1工区公共下水道 (東部幹線・東豊井地区) 工事		
図面名	推進工図		
作成年月日	令和8年1月		
縮尺	図示	図面番号	3 / 9
備考	起工設計		
事業者名	下松市上下水道局下水道課		


薬液注入工図 S=1:50

二重管ストレーナー工法


No. 2-3-1 人孔到達

組立1号マンホール (内径φ900)

平面図

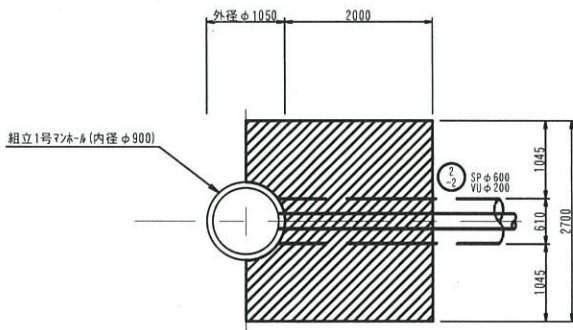


断面図

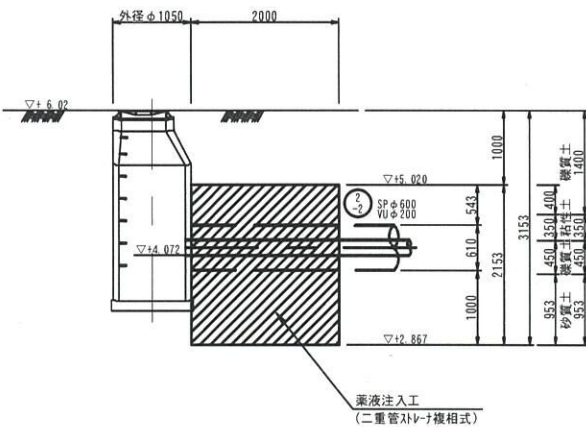


No. 2-2-1 発進立坑

鋼製ケーシング φ2000



平面図

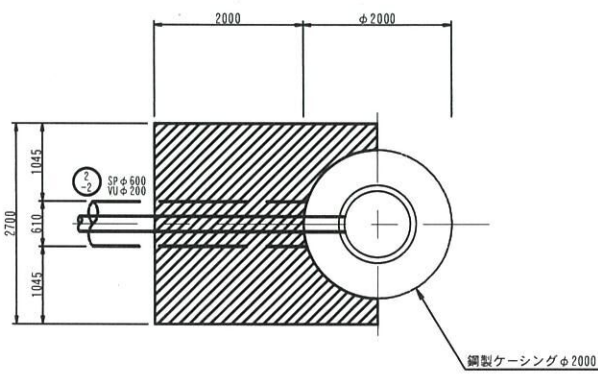

断面図

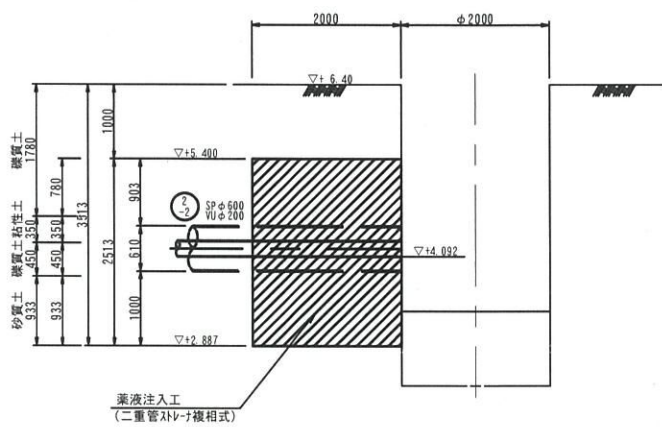

坑口部標準断面図

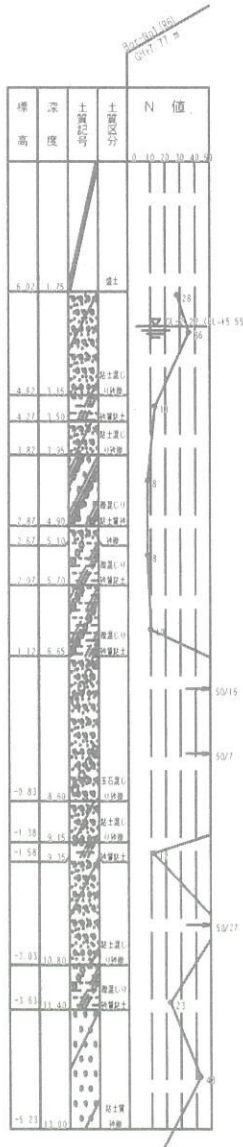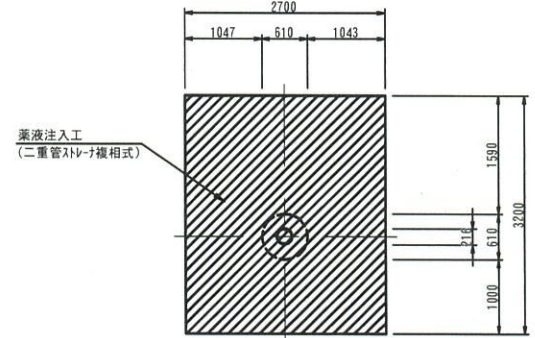


工事名	第1工区公共下水道 (東部幹線・東豊井地区) 工事		
図面名	薬液注入工図		
作成年月日	令和8年1月		
縮尺	S=1/50	図面番号	4 / 9
備考	起工設計		
事業者名	下松市上下水道局下水道課		


No. 2-2-1 立坑構造図 S = 1/30

(鋼製ケーシングφ2000)



平面図

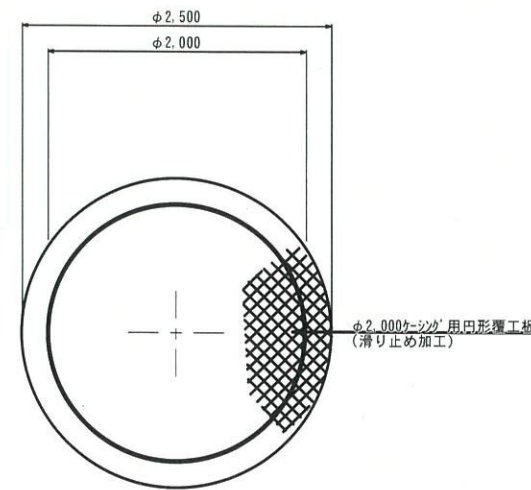

圧入掘削完了図

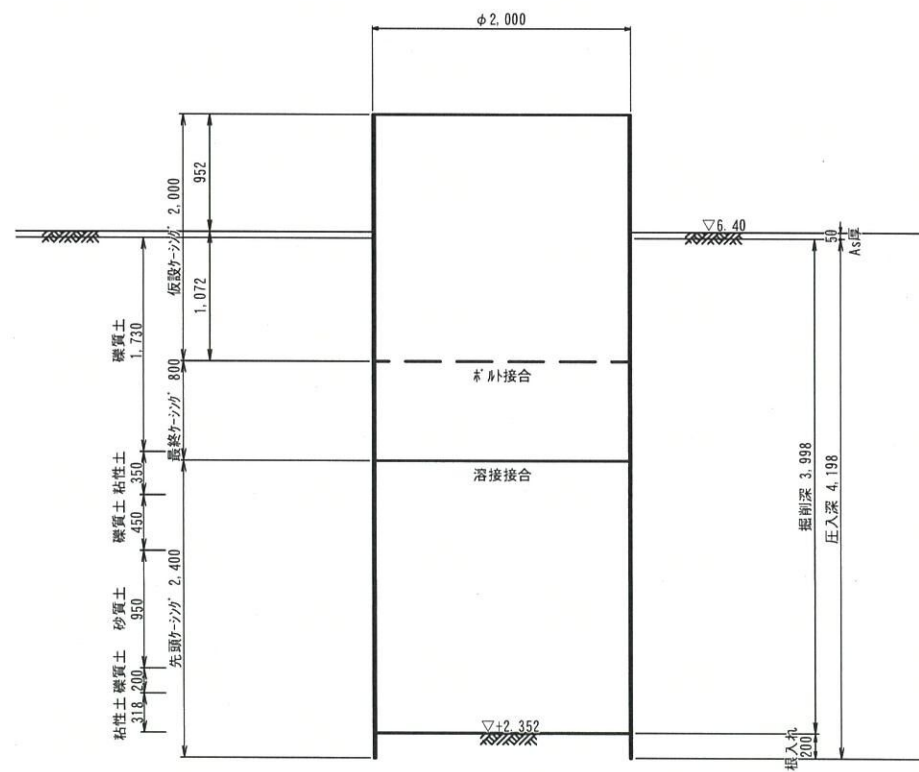

引抜完了図

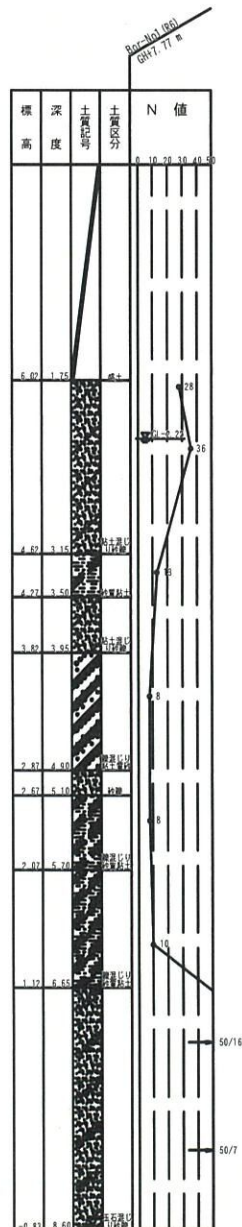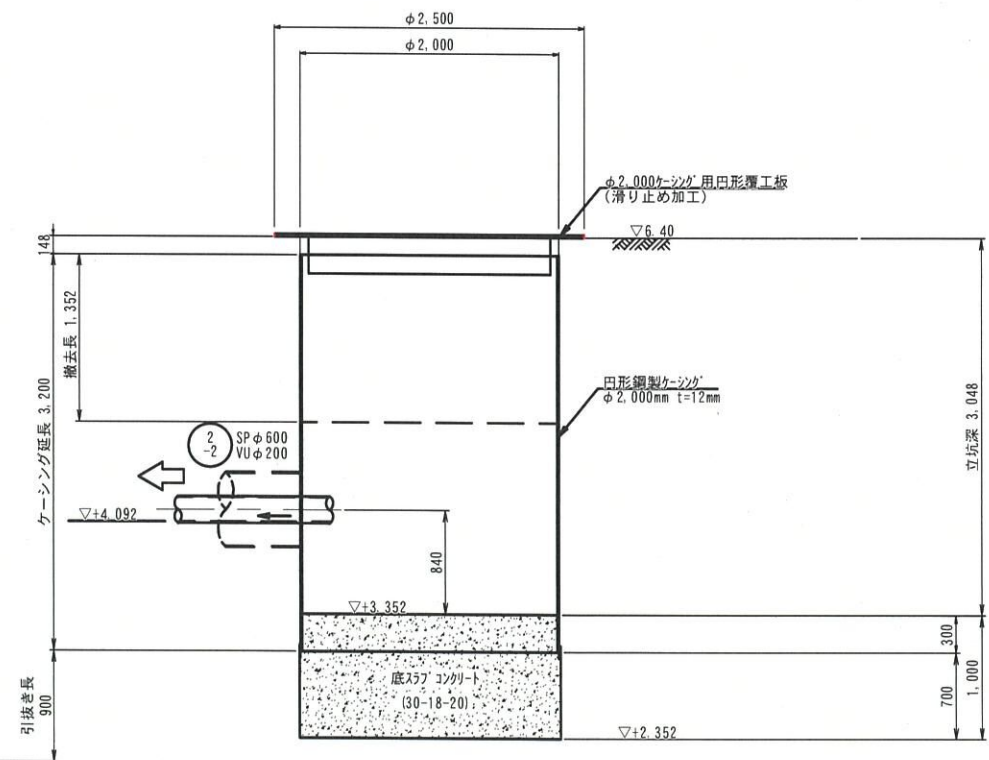

※ 立坑位置は地下埋設物が近接しているため、試掘調査等で埋設位置を確認すること

工事名	第1工区公共下水道 (東部幹線・東豊井地区) 工事		
図面名	No. 2-2-1 立坑構造図		
作成年月日	令和8年1月		
縮尺	S=1/30	図面番号	5 / 9
備考	起工設計		
事業者名	下松市上下水道局下水道課		

(1号組立マンホール)

Technical drawing of a circular mechanical component, likely a casing or housing, showing dimensions and features.

Dimensions:

- Overall width: 2,000
- Offset from center to outer edge (left and right): 475
- Offset from center to inner hole (left and right): 1,050
- Offset from center to vertical slot (left and right): 75
- Width of vertical slot: 900
- Inner hole diameter: $\phi 2,000$
- Vertical slot width: 150
- Vertical slot depth: 350

Features and Labels:

- SP $\phi 600$ VU $\phi 200$ (Left side)
- VU $\phi 200$ (Right side)
- VU $\phi 150$ (Bottom right)
- 円形鋼製ケーシング $\phi 2,000$ mm t=12mm (Bottom right)
- Section A-A (Left side)
- Section B-B (Top center)

Technical drawing of a manhole structure showing a cross-section. The drawing includes dimensions for the manhole shaft (2,308 mm), base (440 mm), and various components like the manhole cover (鉄蓋), FCD (FCD製転落防止梯子付), and concrete base (調整コンクリート). It also shows the manhole opening (マンホール径 2,308) and the manhole cover (鉄蓋) with dimensions 820 mm and 600 mm. The drawing is labeled with '図 1' and 'マンホール'.

[illegible]


工事名	第1工区公共下水道 (東部幹線・東豊井地区) 工事		
図面名	No. 2-2-1 1号マンホール構造図		
作成年月日	令和 8 年 1 月		
縮 尺	S=1/30	図面番号	6 / 9
備 考	起工設計		
事業者名	下松市上下水道局下水道課		

舗装復旧図

平面図 S=1/100


No. 2-3-1 人孔到達

No. 2-2-1 発進立坑

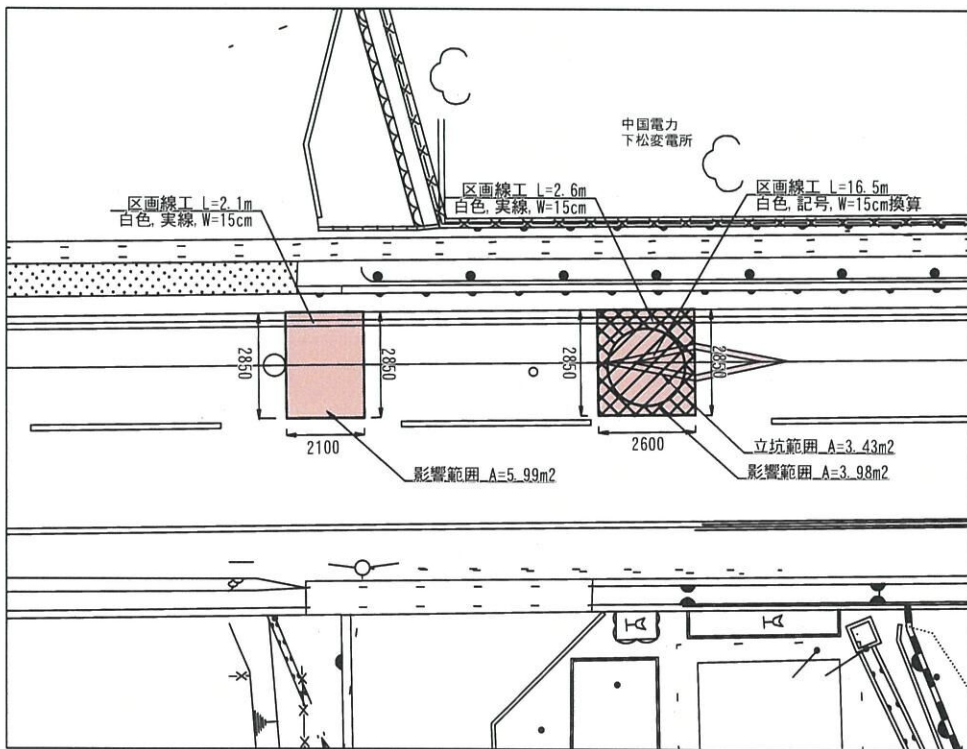

展開図 S=1/50

No. 2-2-1 発進立坑

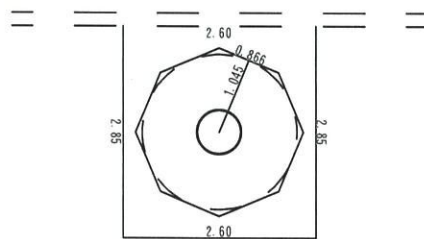


立坑 直径2000 $1/2 \times 0.866 \times 1.045 \times 8 = 3.62 \text{ m}^2$

舗装版切断工	立坑時	6.93 m	本復旧時	8.30 m
舗装版破碎工	立坑時	3.62 m ²	本復旧時	3.79 m ²
下層路盤				3.62 m ²
上層路盤				3.62 m ²
表層		3.62 m ²		3.79 m ²

舗装復旧断面図 S=1/10

市道車道As

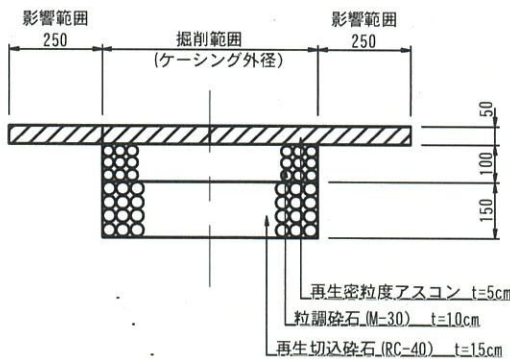


工事名	第1工区公共下水道 (東部幹線・東豊井地区) 工事		
図面名	舗装復旧図		
作成年月日	令和8年1月		
縮尺	図示	図面番号	7 / 9
備考	起工設計		
事業者名	下松市上下水道局下水道課		


横断図 $S=1/50$

No. 44-3
GH=5.96

No. 44-
GH=6. 22

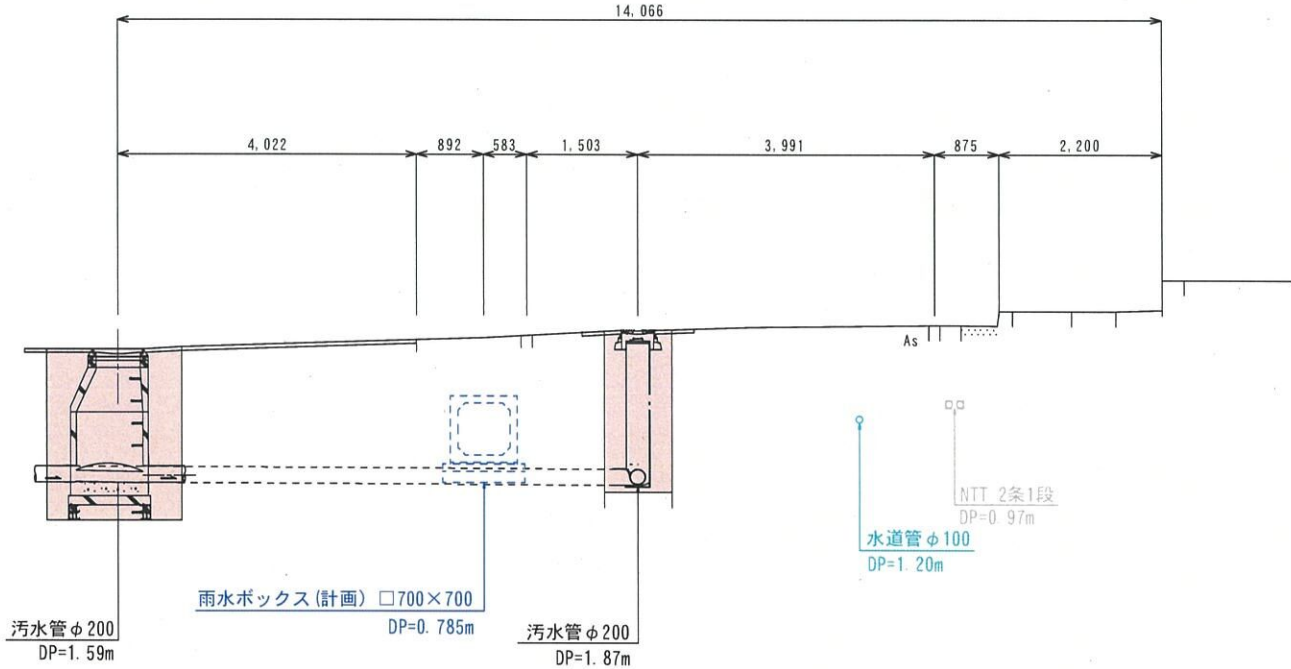


No. 2-1-
GH=7. 19

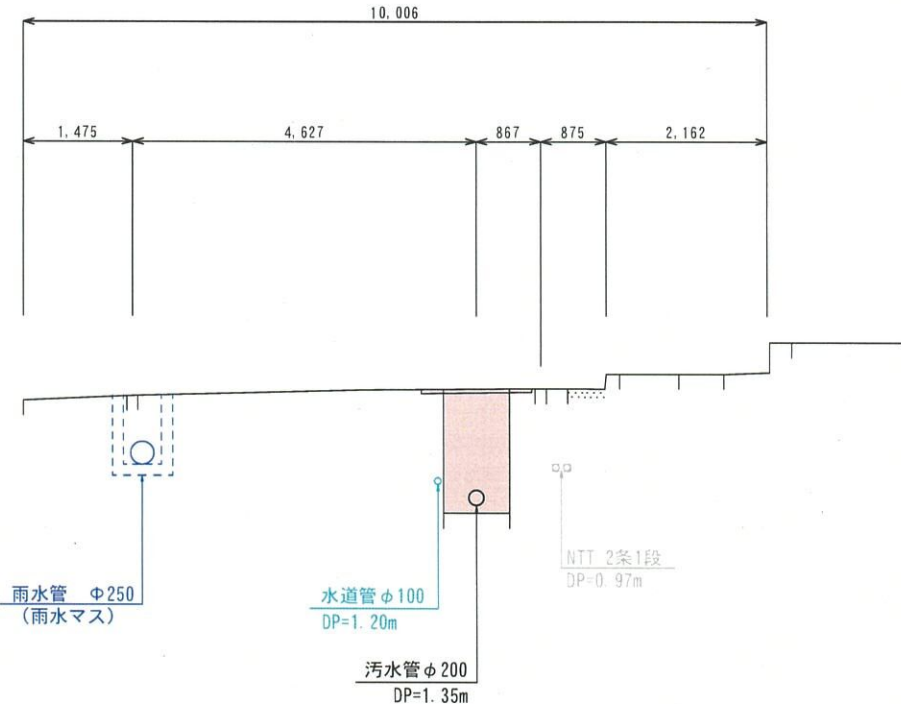

土工復旧断面図 $S=1/20$
(開削工法)

土留部 (H>1.5m) VU200


3級市道

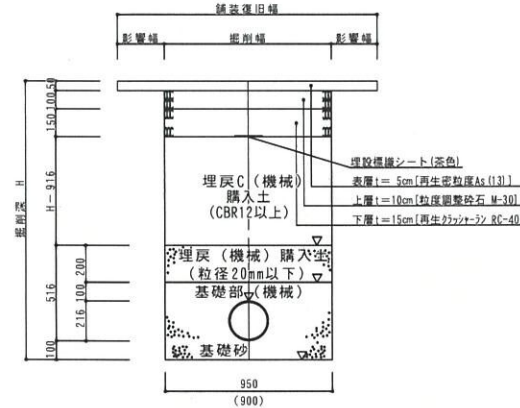


工事名	第1工区公共下水道 (東部幹線・東豊井地区) 工事		
図面名	横断面・標準図		
作成年月日	令和8年1月		
縮尺	図示	図面番号	8 / 9
備考	起工設計		
事業者名	下松市上下水道局下水道課		

土留め工標準図 S=1/30

建込簡易土留
VUφ200mm

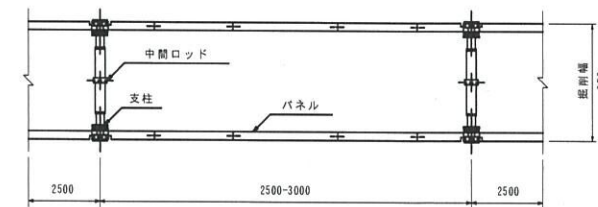

軽量鋼矢板土留
VUφ200mm

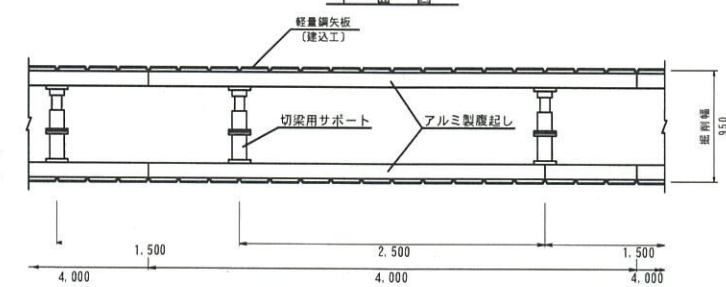

工 事 名	第1工区公共下水道 (東部幹線・東豊井地区) 工事		
図 面 名	構造図・標準図		
作成年月日	令和 8 年 1 月		
縮 尺	内 記	図面番号	9 / 9
備 考	当初設計		
事業者名	下松市上下水道局下水道課		