


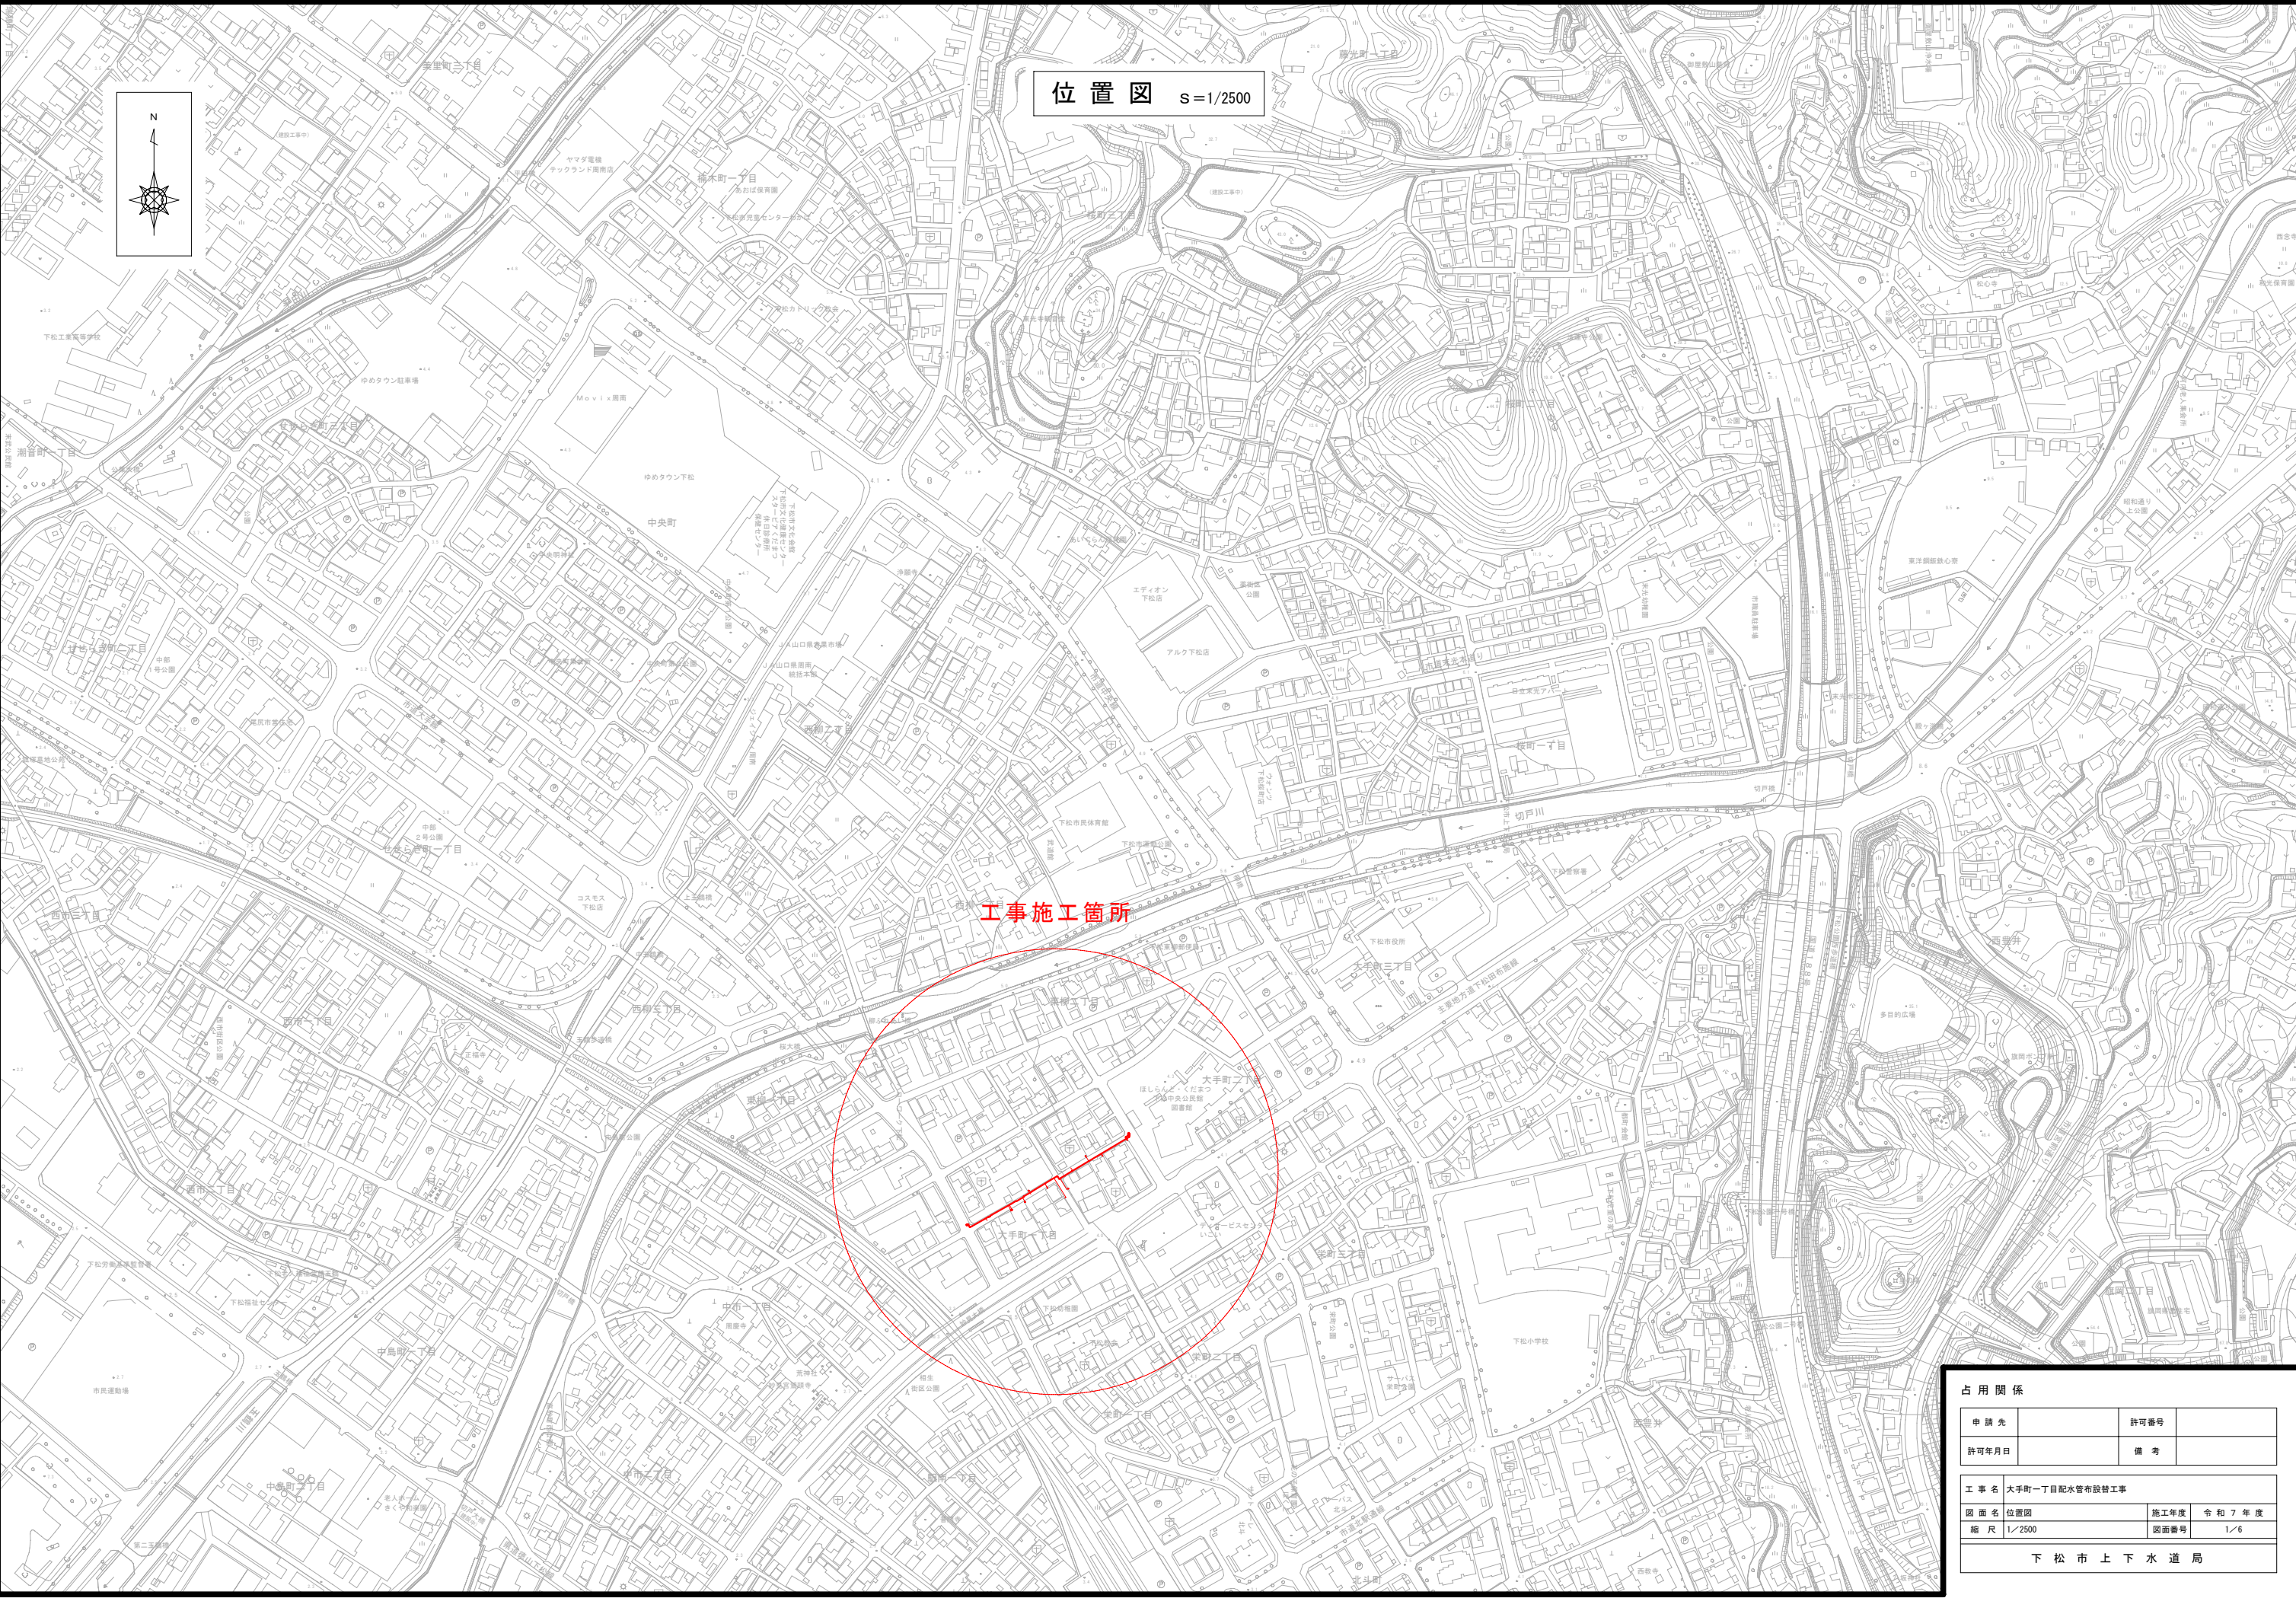


位置図 S=1/2500

工事施工箇所

占用関係

申請先	許可番号
許可年月日	備考
工事名 大手町一丁目配水管布設替工事	
図面名 位置図	施工年度 令和7年度
縮尺 1/2500	図面番号 1/6
下松市上下水道局	

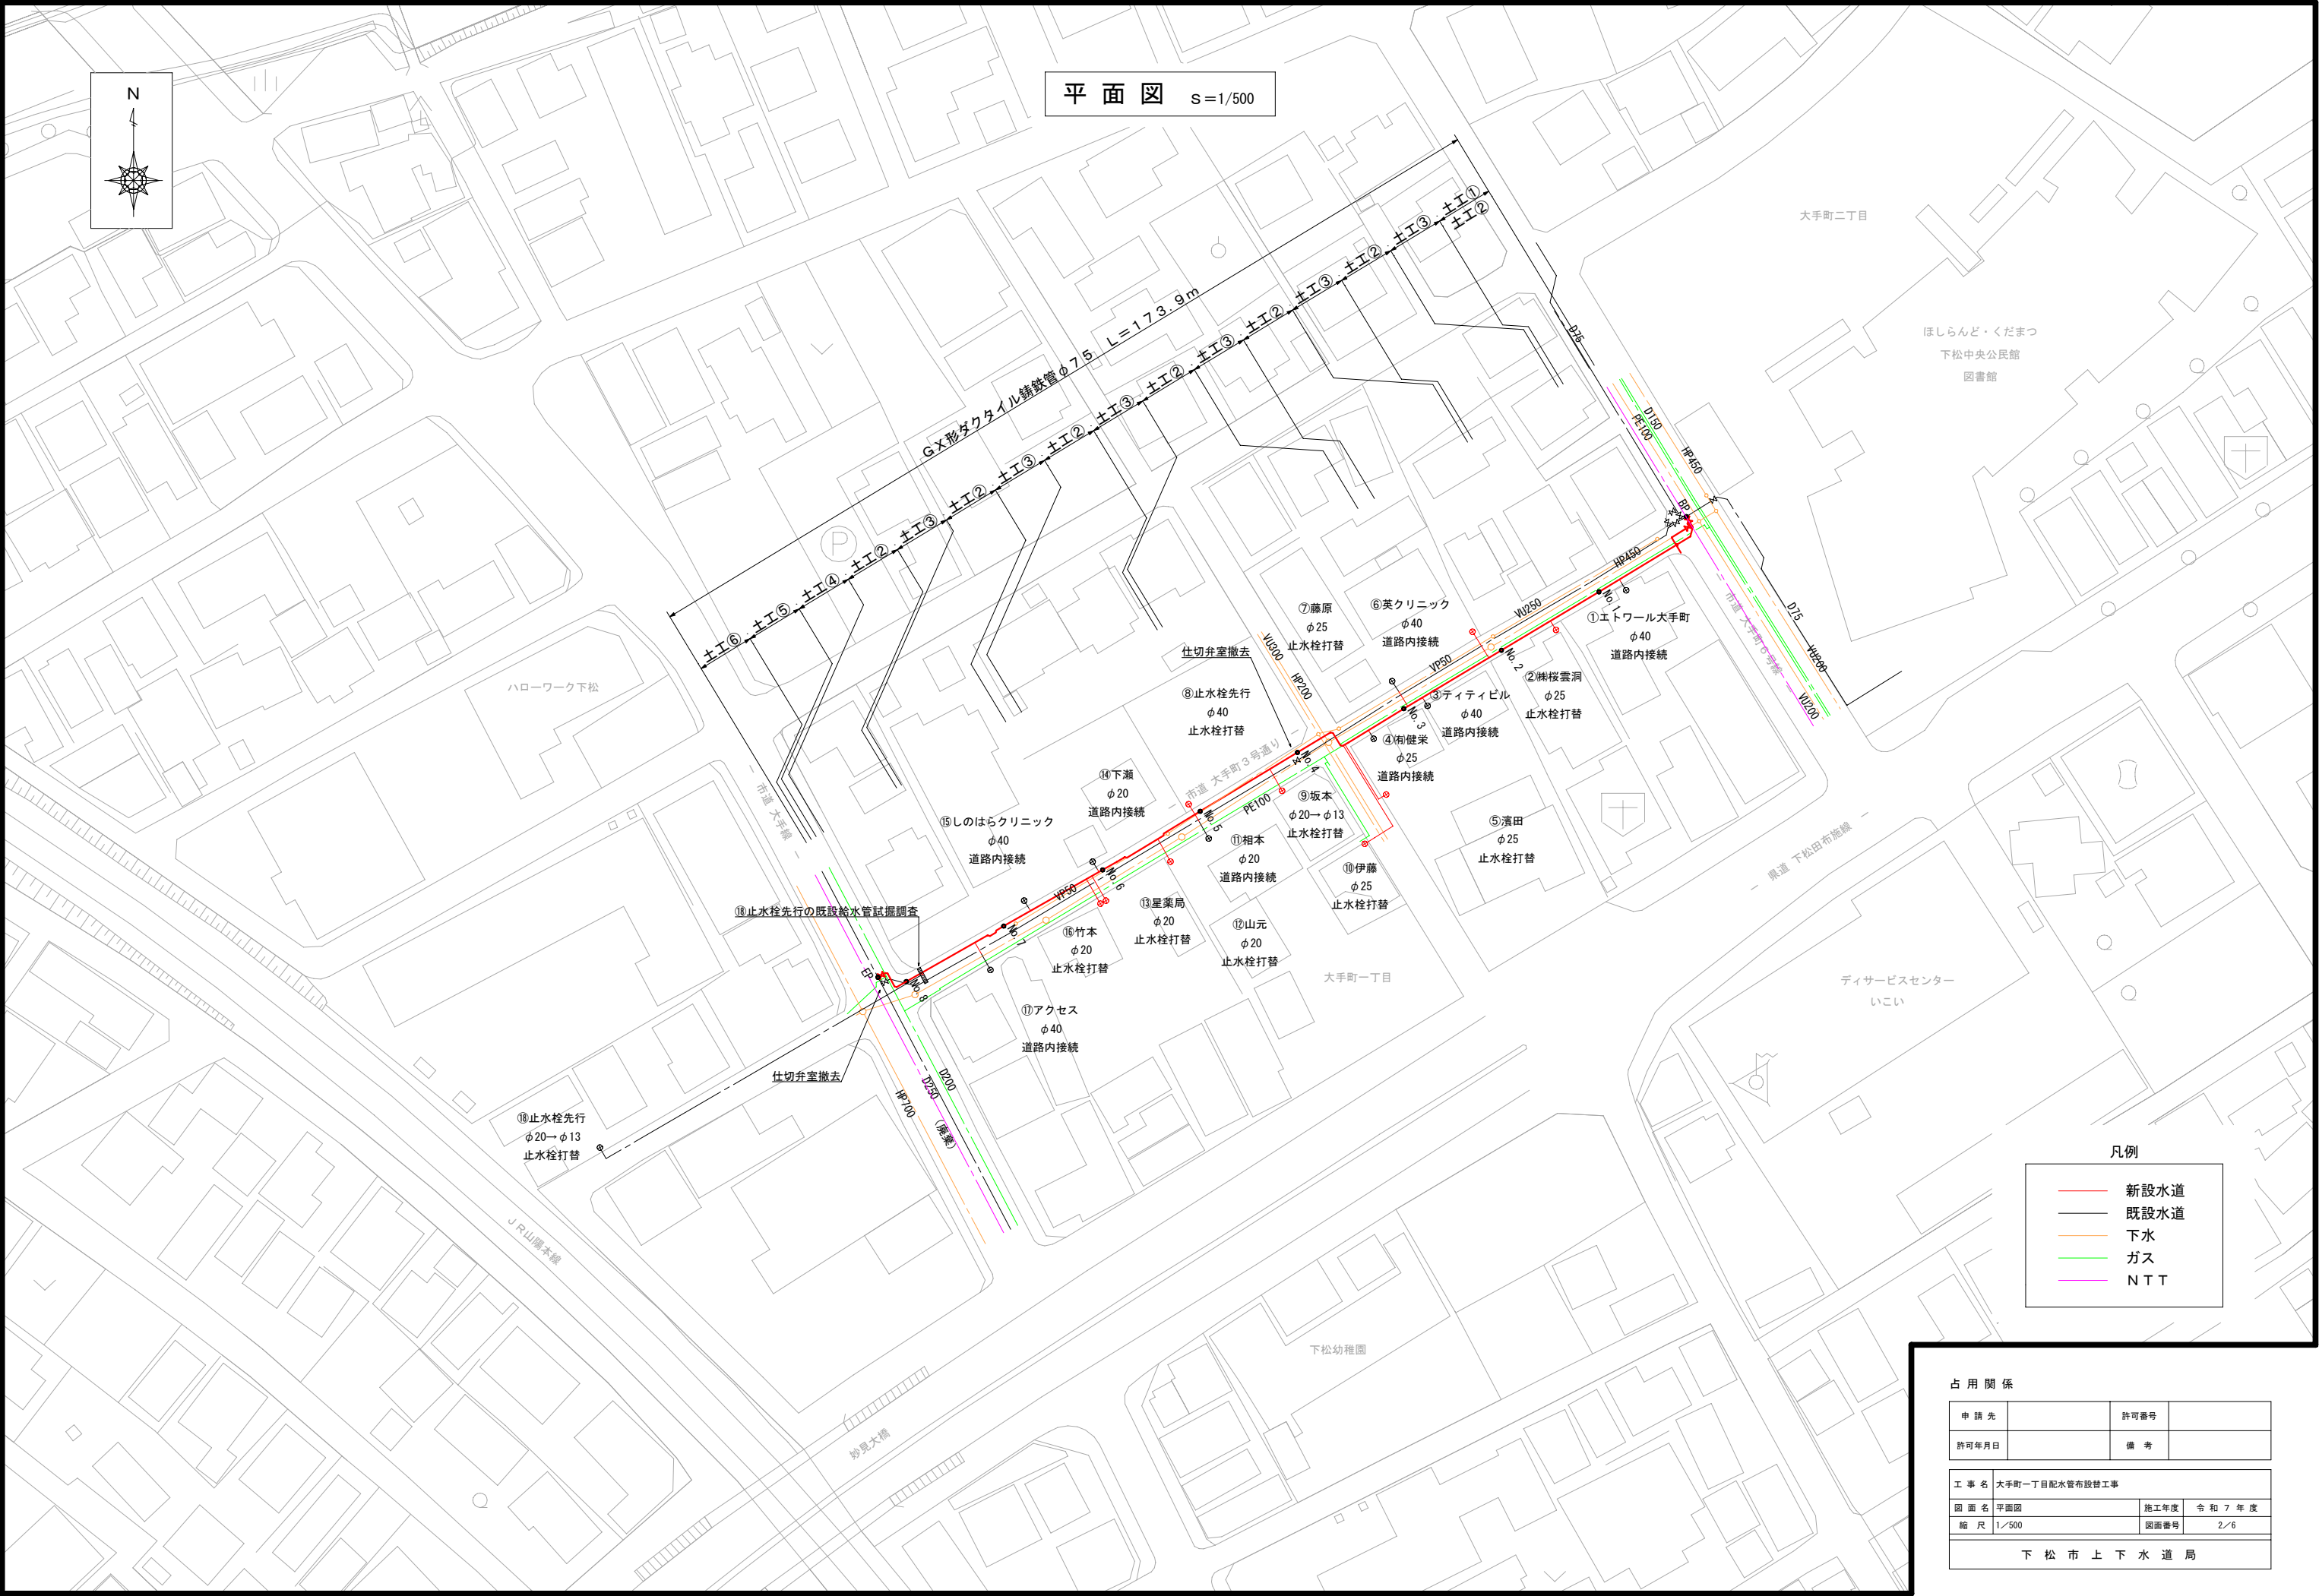








平面図 S=1/500

凡例



- 新設水道
- 既設水道
- 下水
- ガス
- NTT

占 用 関 係			
申 請 先		許可番号	
許可年月日		備 考	
工 事 名 大手町一丁目配水管布設替工事			
図 面 名 平面図		施工年度	令和 7 年 度
縮 尺 1/500		図面番号	2/6
下 松 市 上 下 水 道 局			

横断図 S=1/100

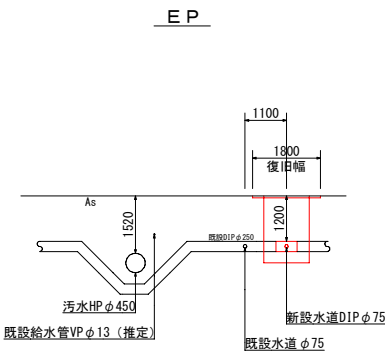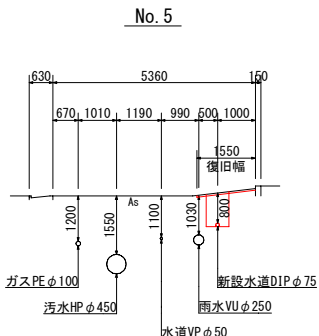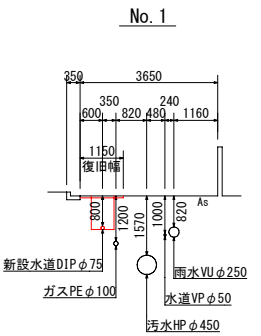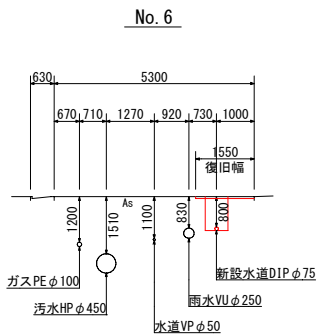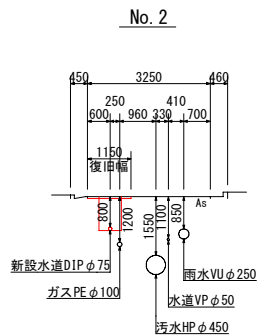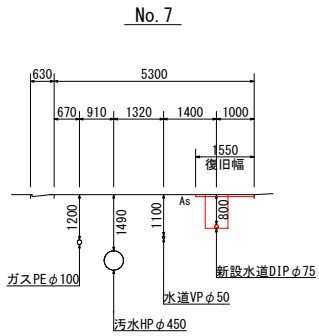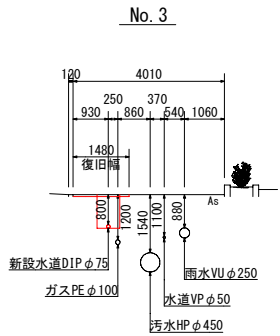




舗装構成図 S=1/20

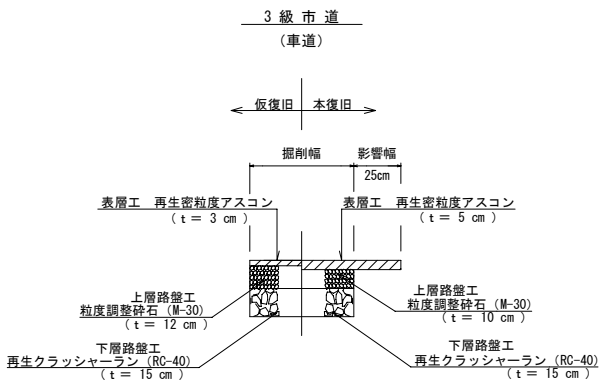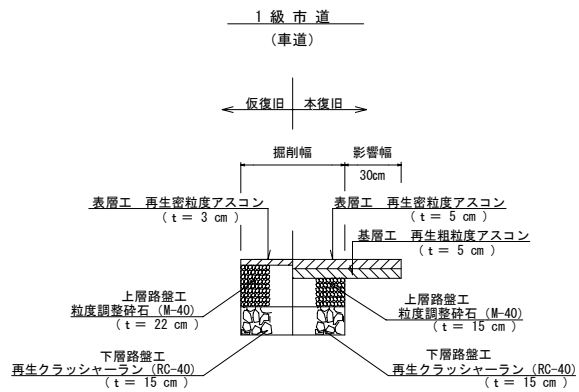

区画線工

白線 実線 15cm 1.0m
白線 実線 45cm 1.0m
文字 1式

BP

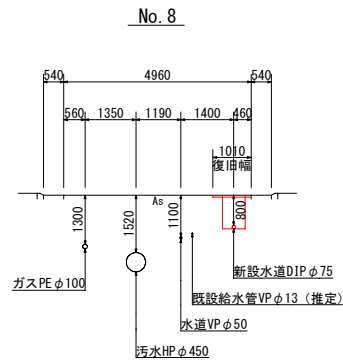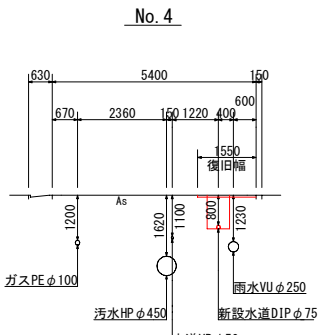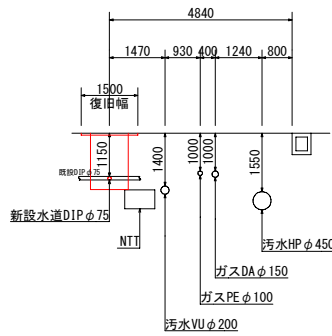


占用関係

申請先		許可番号	
許可年月日		備考	

工事名	大手町一丁目配水管布設替工事		
図面名	横断図	施工年度	令和7年度
縮尺	1/100	図面番号	3/6
下松市上下水道局			

縦断図

V=1/100
H=1/300

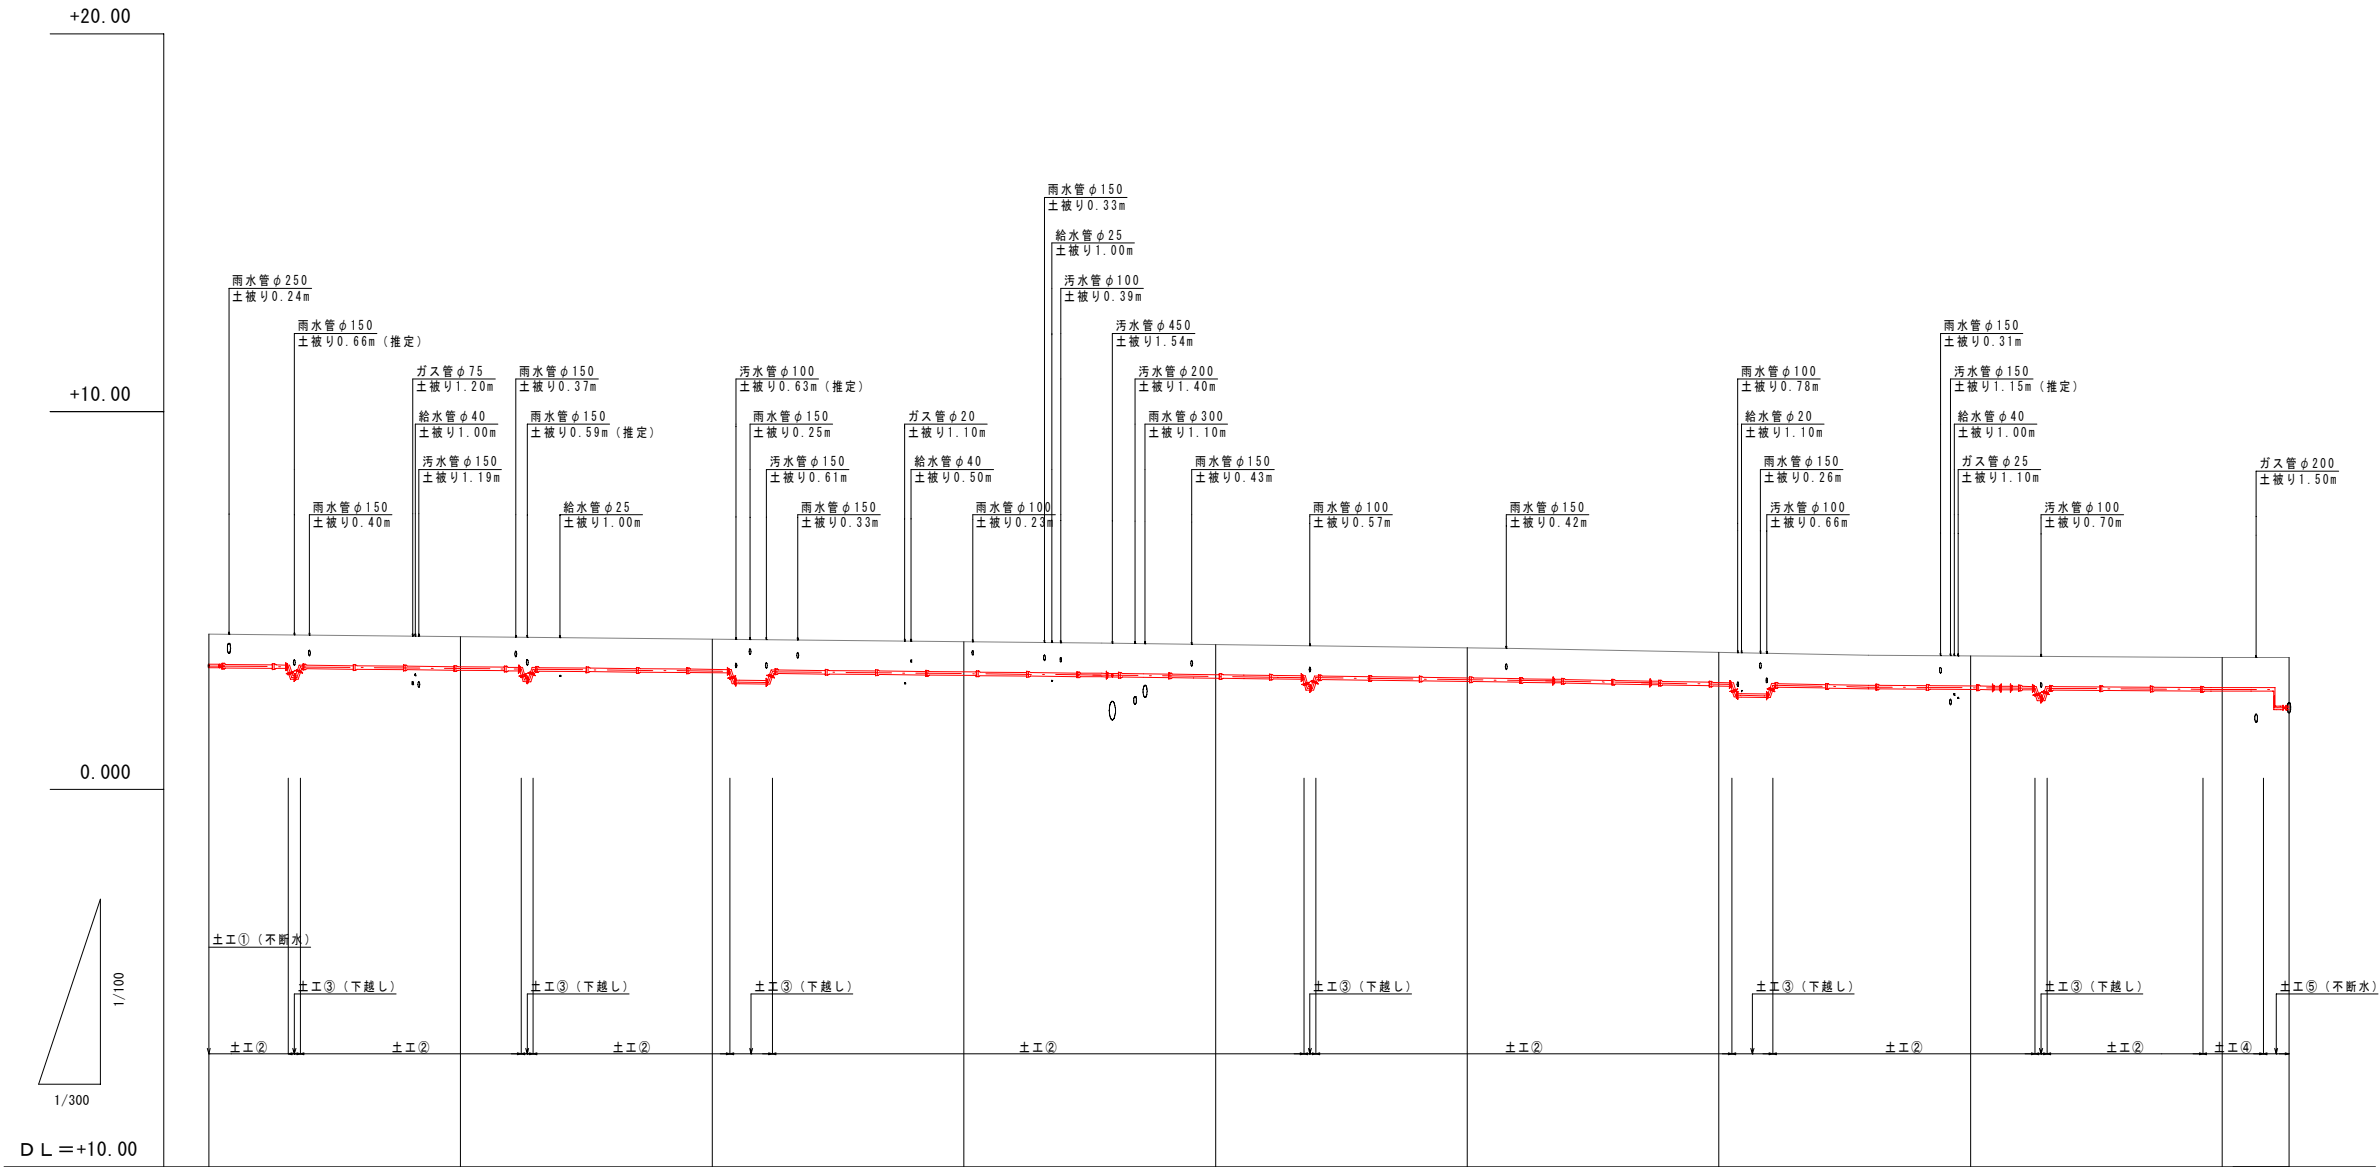


管種・管径	GX形ダクタイル鋳鉄管 φ75									
土 被 り	1.15	0.80	0.80	0.80	0.80	0.80	0.80	0.80	0.80	1.20
管 天 高	2.96	3.24	3.17	3.11	3.03	2.95	2.83	2.73	2.69	2.29
地 盤 高	4.11	4.04	3.97	3.91	3.83	3.75	3.63	3.53	3.49	3.49
追加距離	0.00	20.00	40.00	60.00	80.00	100.00	120.00	140.00	160.00	165.30
単 距 離	0.00	20.00	20.00	20.00	20.00	20.00	20.00	20.00	20.00	5.30
測 点	B P	No1	No2	No3	No4	No5	No6	No7	No8	E P

占 用 関 係


申請先		許可番号	
許可年月日		備 考	
工事名	大手町一丁目配水管布設替工事		
図面名	縦断図	設計年度	令和7年度
縮 尺	V=1/100, H=1/300	図面番号	4/6
下 松 市 上 下 水 道 局			

掘削・埋戻し断面図 S=1/20


土工①
(市道 車道部)
不断水分岐部

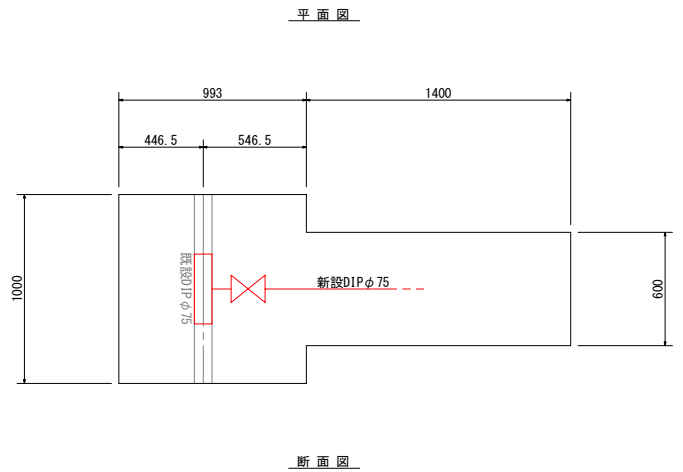



土工②
(市道 車道部)
L=150.6m

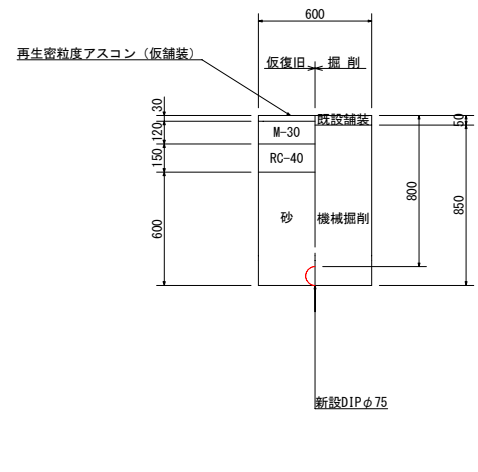


土工③
(市道 車道部)
L=10.5m

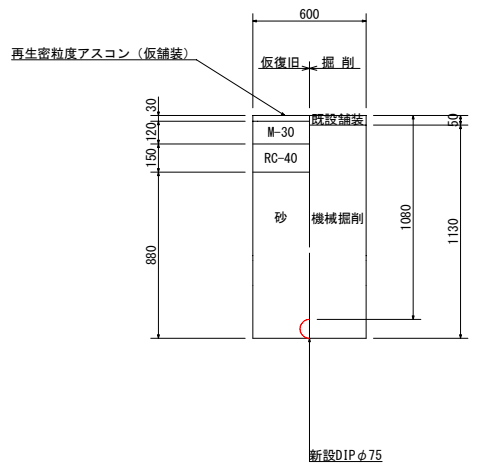



土工⑥
(市道 車道部)
不断水分岐部
土留工 1段

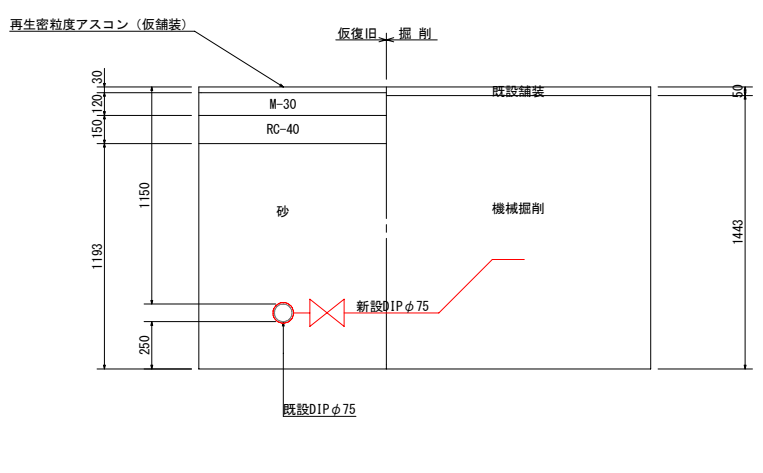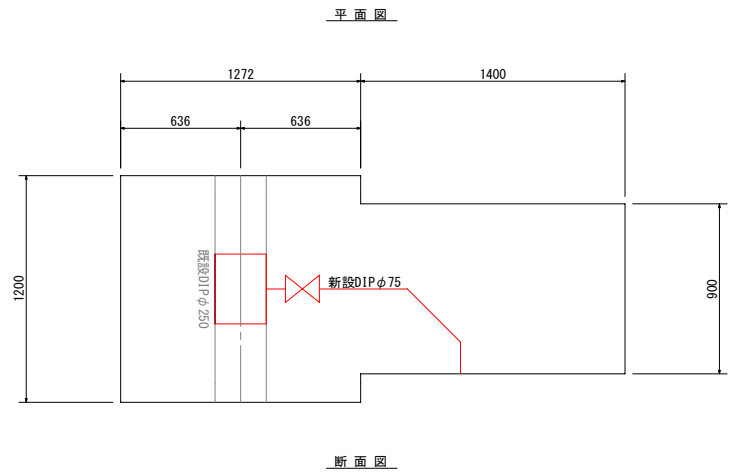


土工④
(市道 車道部)
L=5.8m

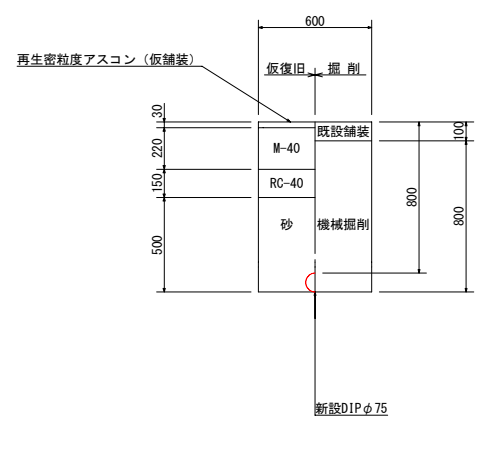

土工⑤
(市道 車道部)
L=1.9m

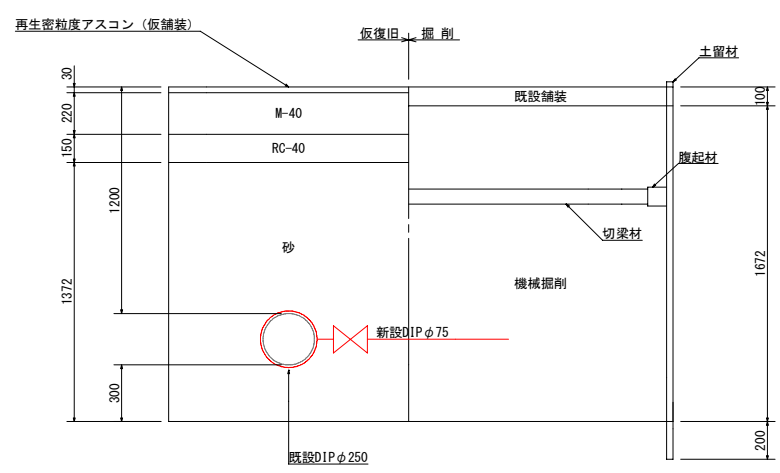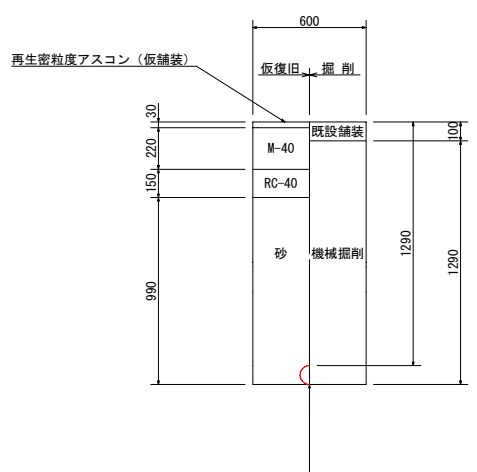

占 用 関 係			
申 請 先		許可番号	
許可年月日		備 考	
工 事 名 大手町一丁目配水管布設替工事			
図 面 名	掘削・埋戻し断面図	施工年度	令和 7 年 度
縮 尺	1/20	図面番号	5/6
下 松 市 上 下 水 道 局			

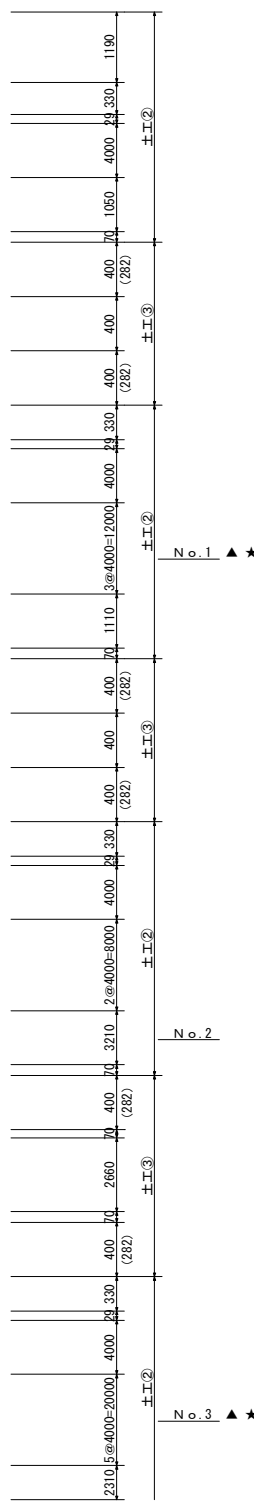

	甲 乙	乙-1 →	乙-2 →	計	残
①	1050	1750	1050	3850	150
②	1110	-	2660	3770	230
③	3210	-	-	3210	790
④	2310	-	1340	3650	350
⑤	2510	-	1000	3510	490
⑥	2580	-	1120	3700	300
⑦	3000	-	-	3000	1000
⑧	1580	-	1360	2940	1060
⑨	1280	-	2540	3820	180

