



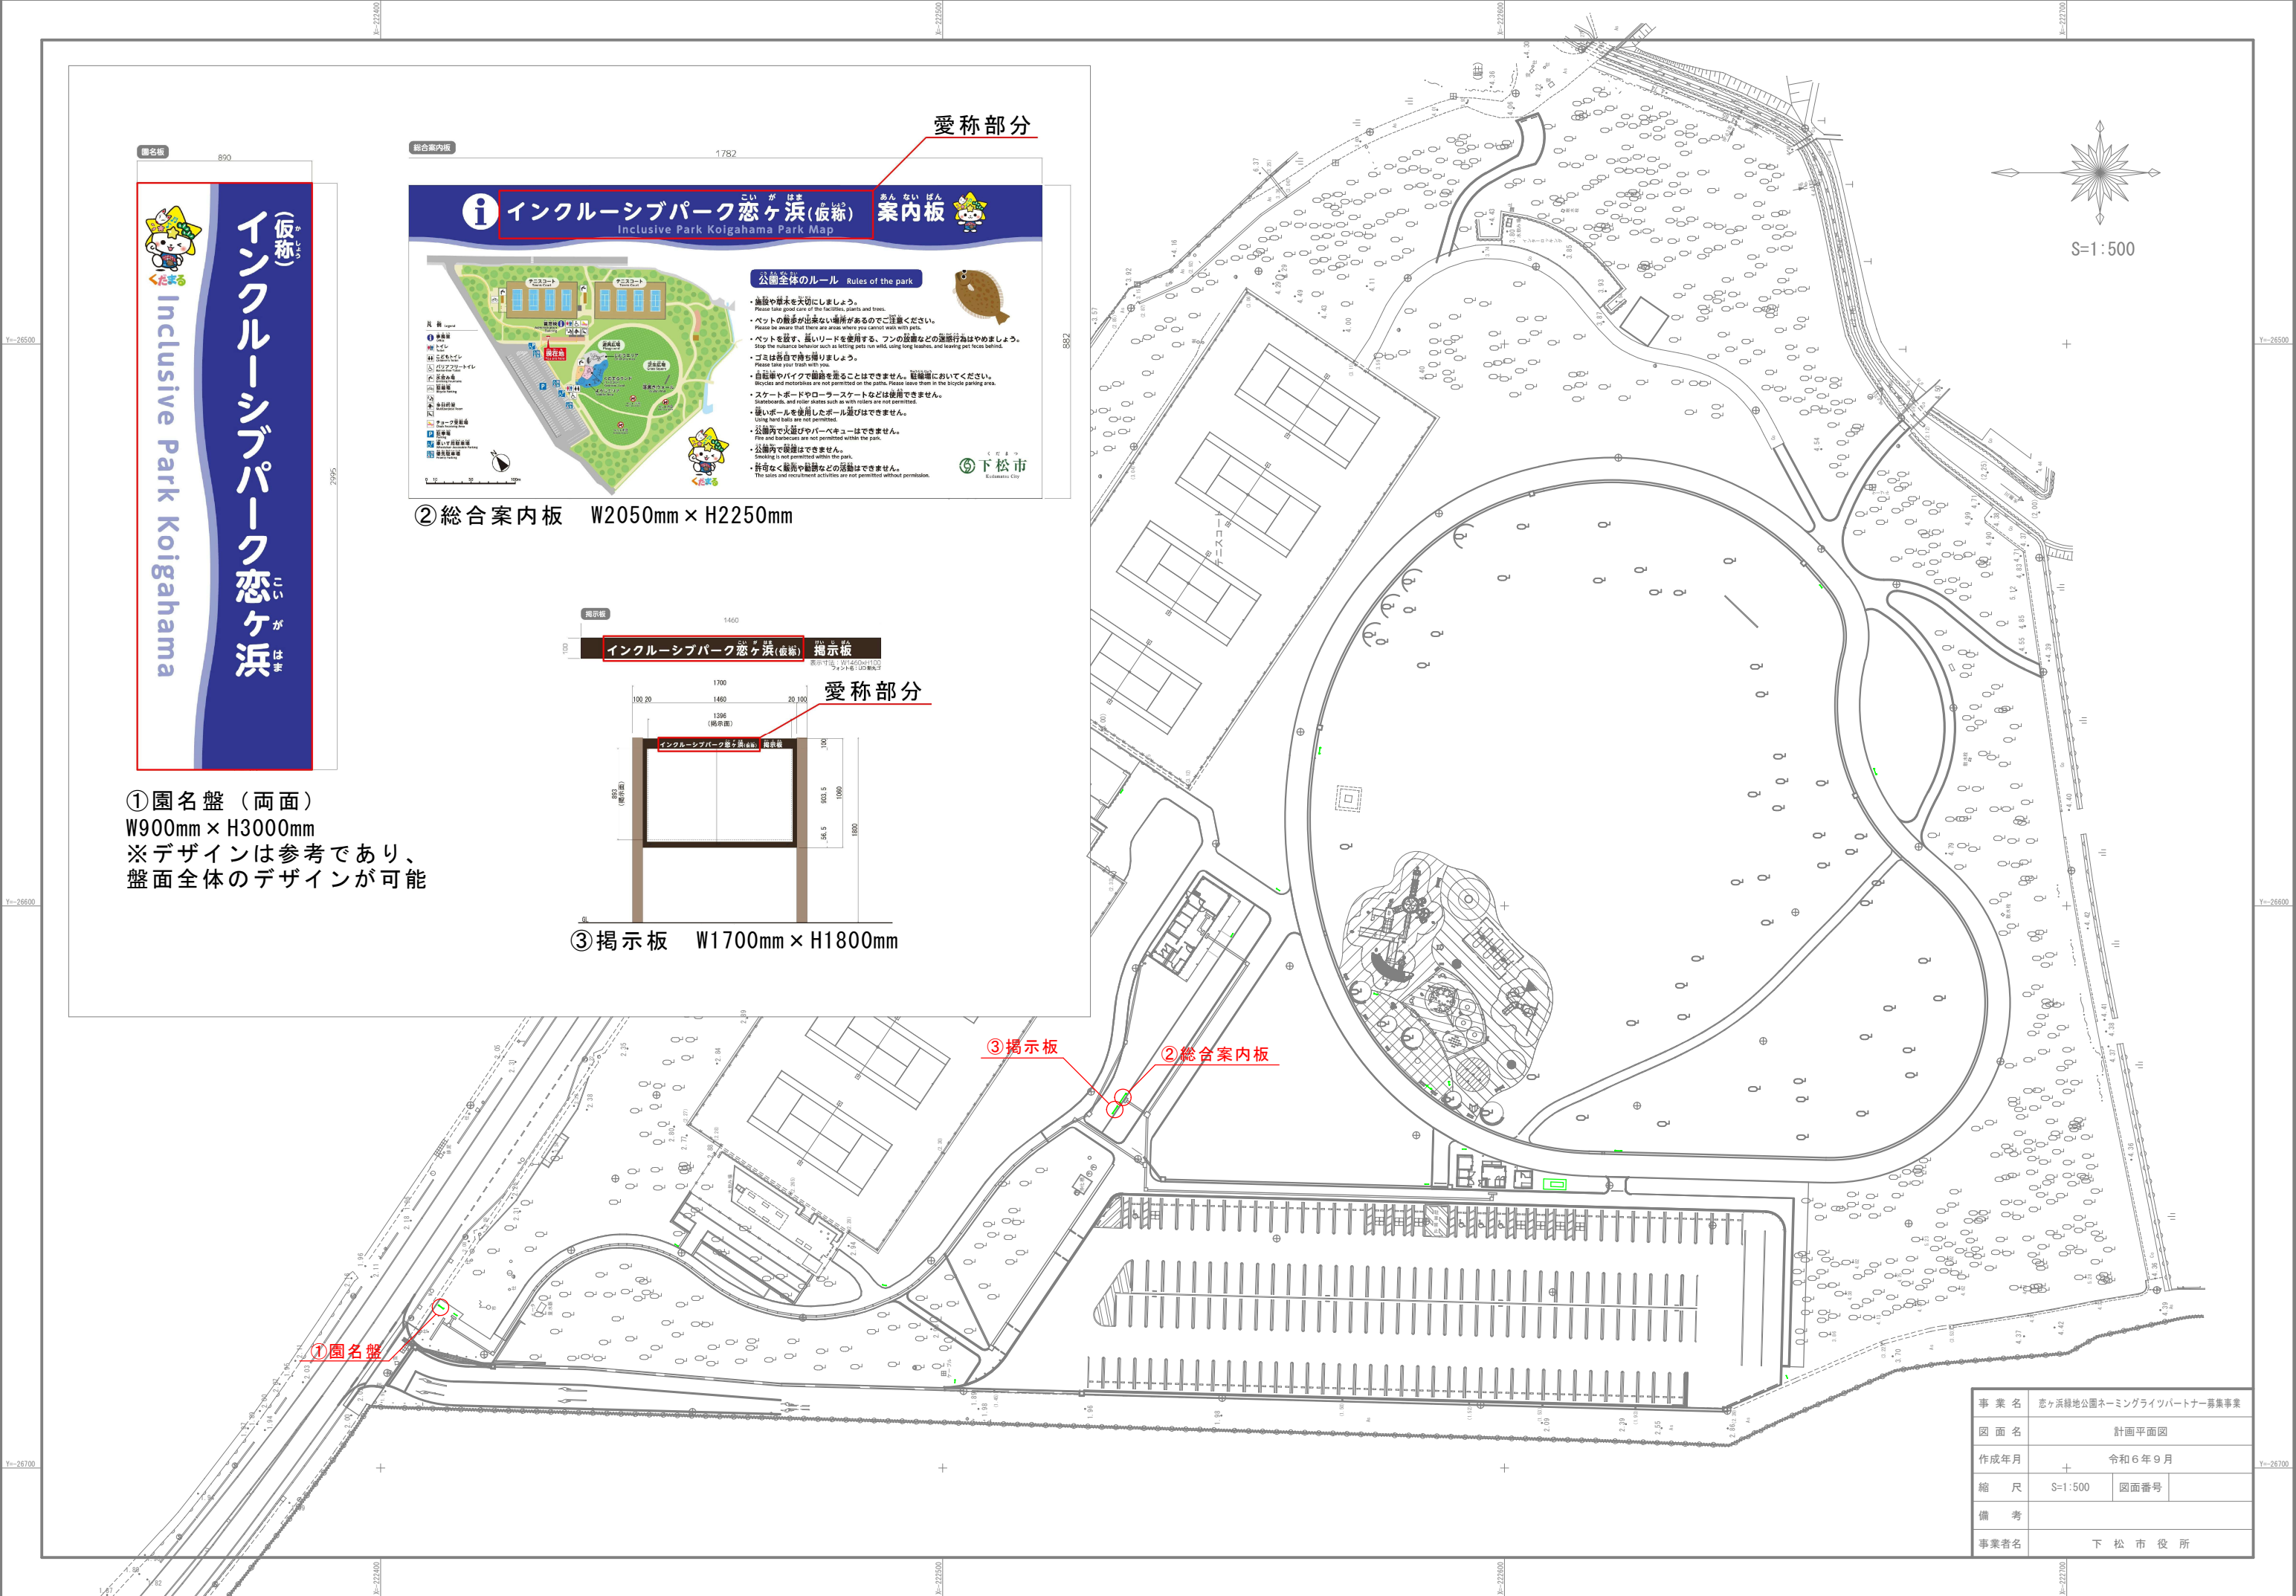

① 園名盤 (両面)
W900mm × H3000mm
※デザインは参考であり、
盤面全体のデザインが可能



② 総合案内板 W2050mm × H2250mm

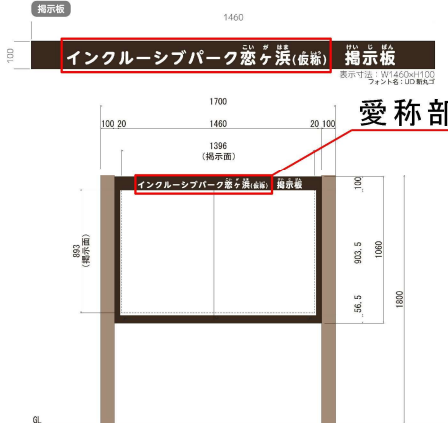

③ 揭示板 W1700mm × H1800mm

事業名	恋ヶ浜緑地公園ネーミングライツパートナー募集事業		
図面名	計画平面図		
作成年月	令和6年9月		
縮尺	S=1:500	図面番号	
備考			
事業者名	下松市役所		