



位置図

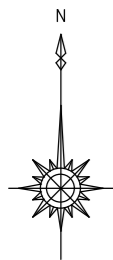

工事名	豊井恋ヶ浜線地区4街区2画地宅地整地工事		
図面名	位置図		
作成年月日	令和8年3月		
縮尺	1/2,500	図面番号	1/6
備考	当初		
事業者名	下松市建設部市街地整備課		

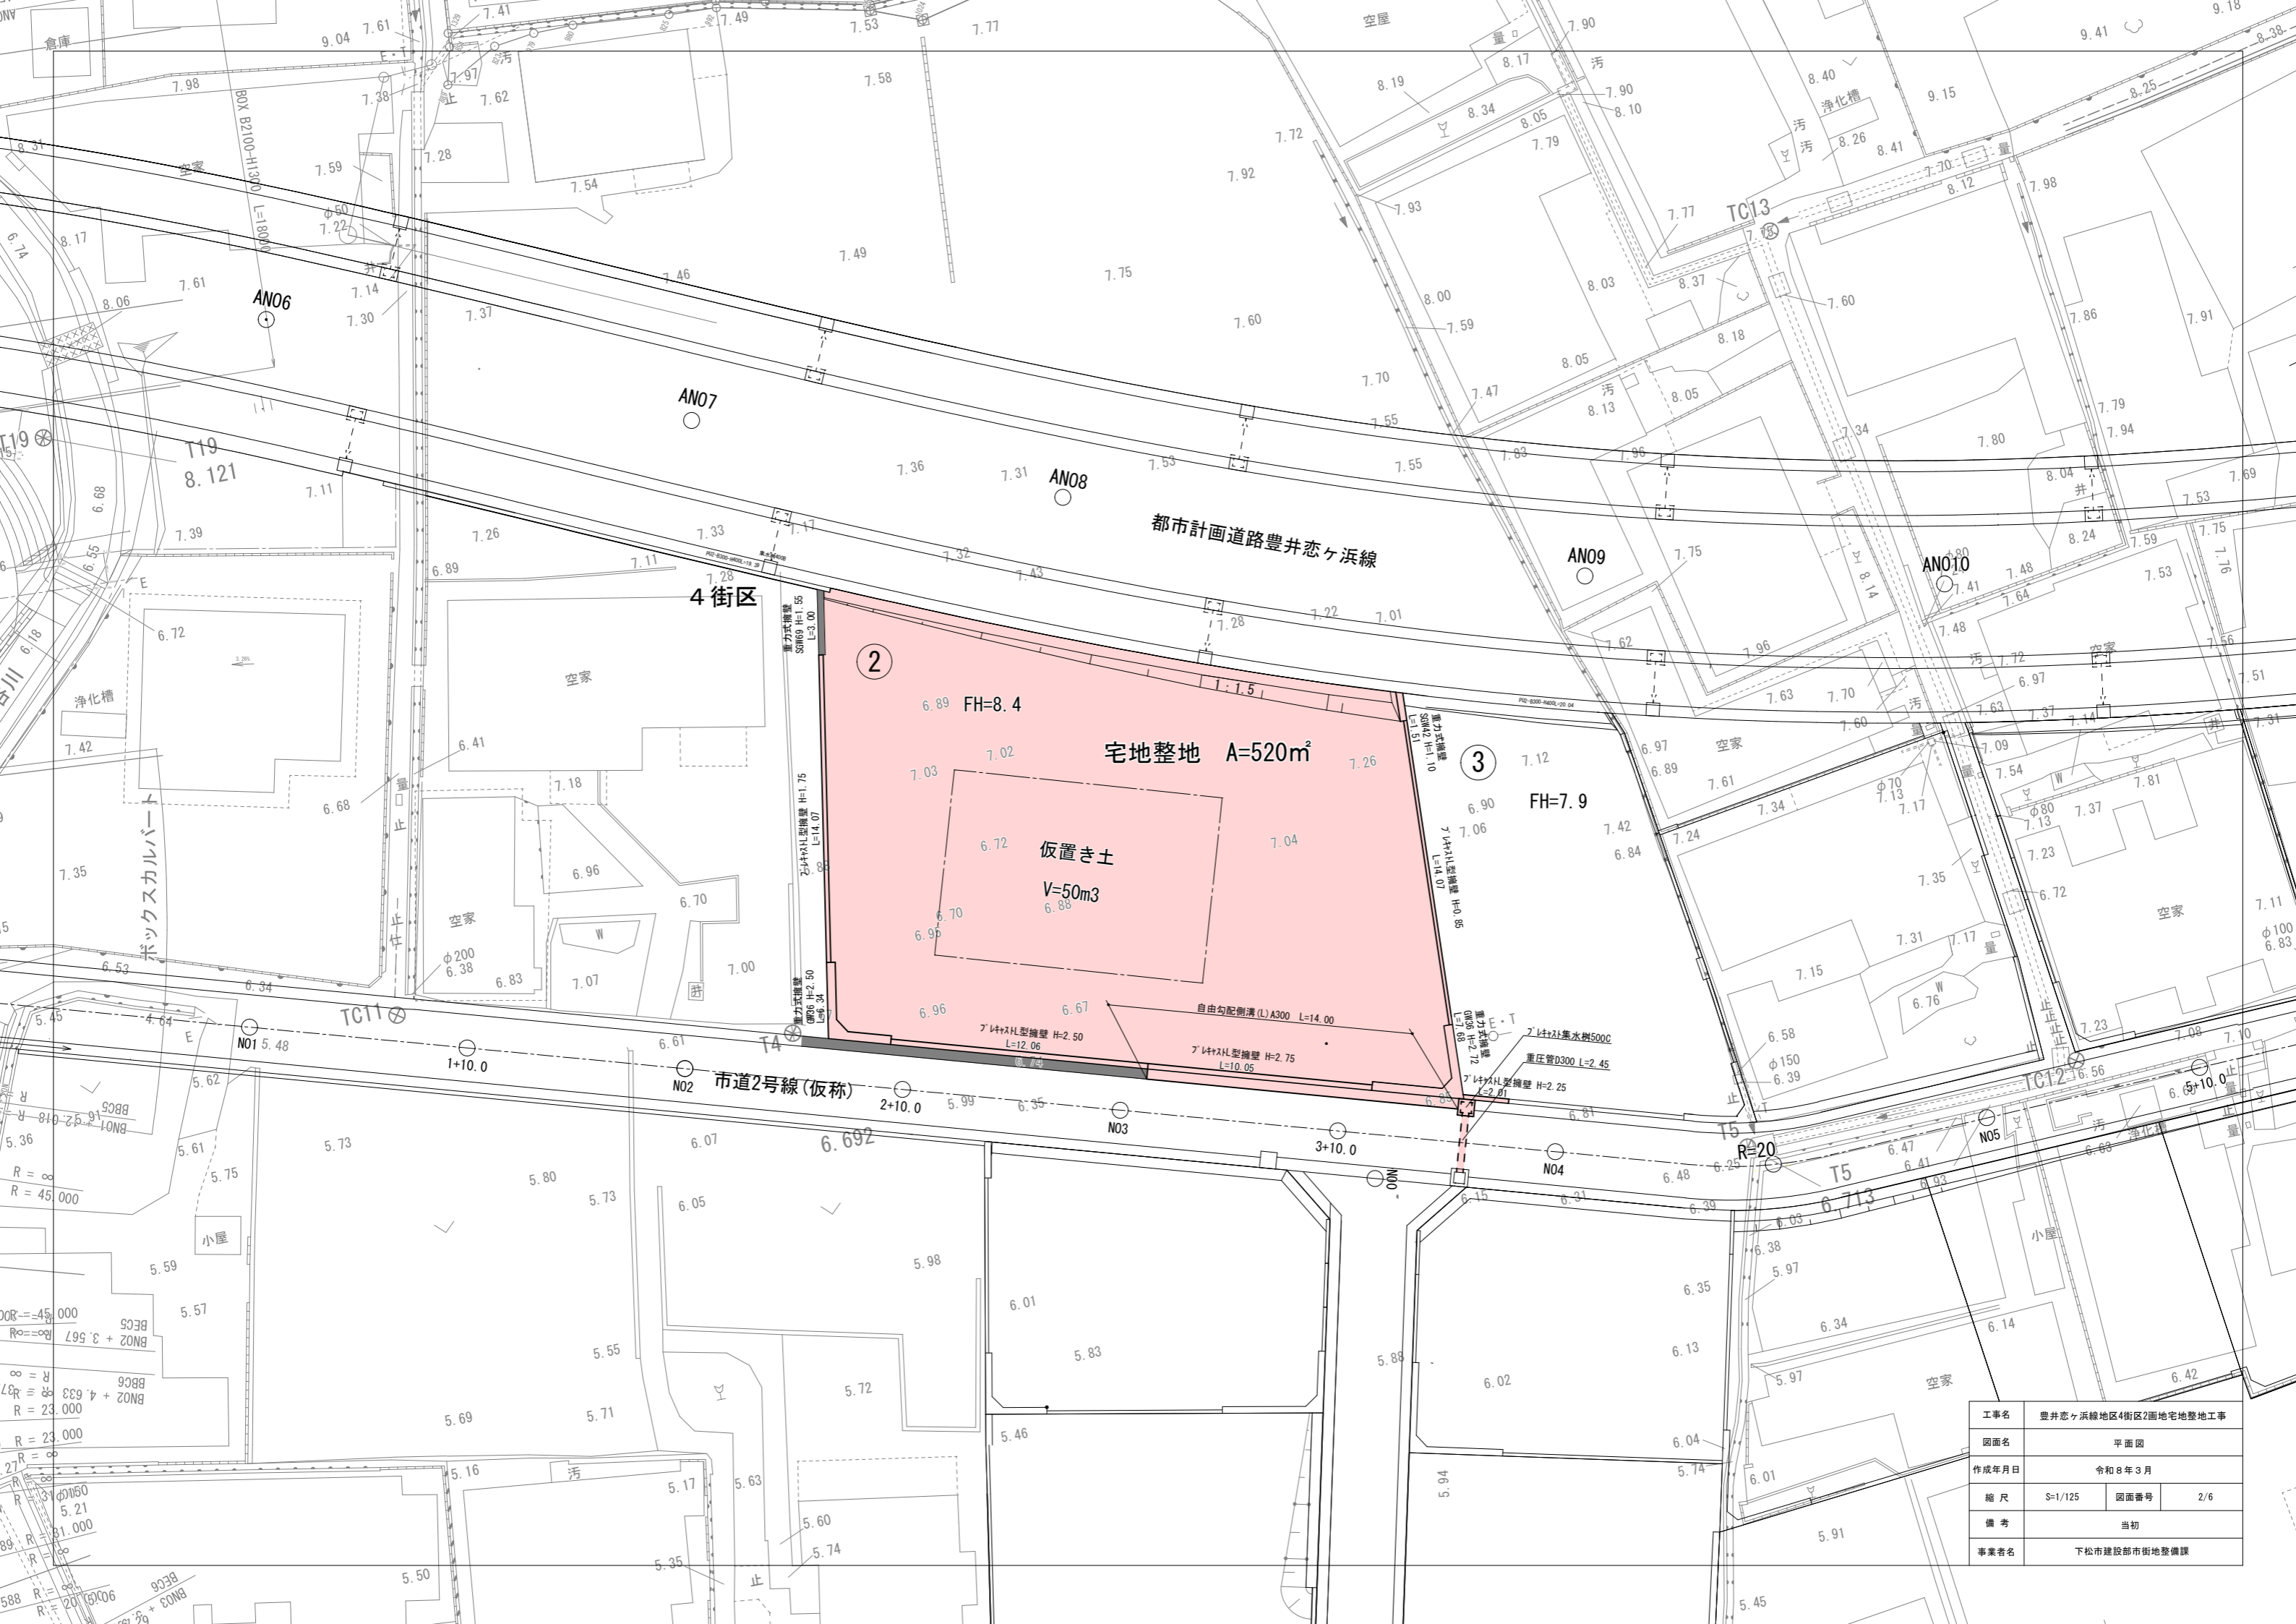

4 街区

都市計画道路豊井恋ヶ浜線

②

宅地整地 A=520m²

仮置き土
V=50m³


③

FH=7.9


市道2号線(仮称)

工事名	豊井恋ヶ浜線地区4街区2画地宅地整地工事		
図面名	平面図		
作成年月日	令和8年3月		
縮尺	S=1/125	図面番号	2/6
備考	当初		
事業者名	下松市建設部市街地整備課		

擁壁展開図

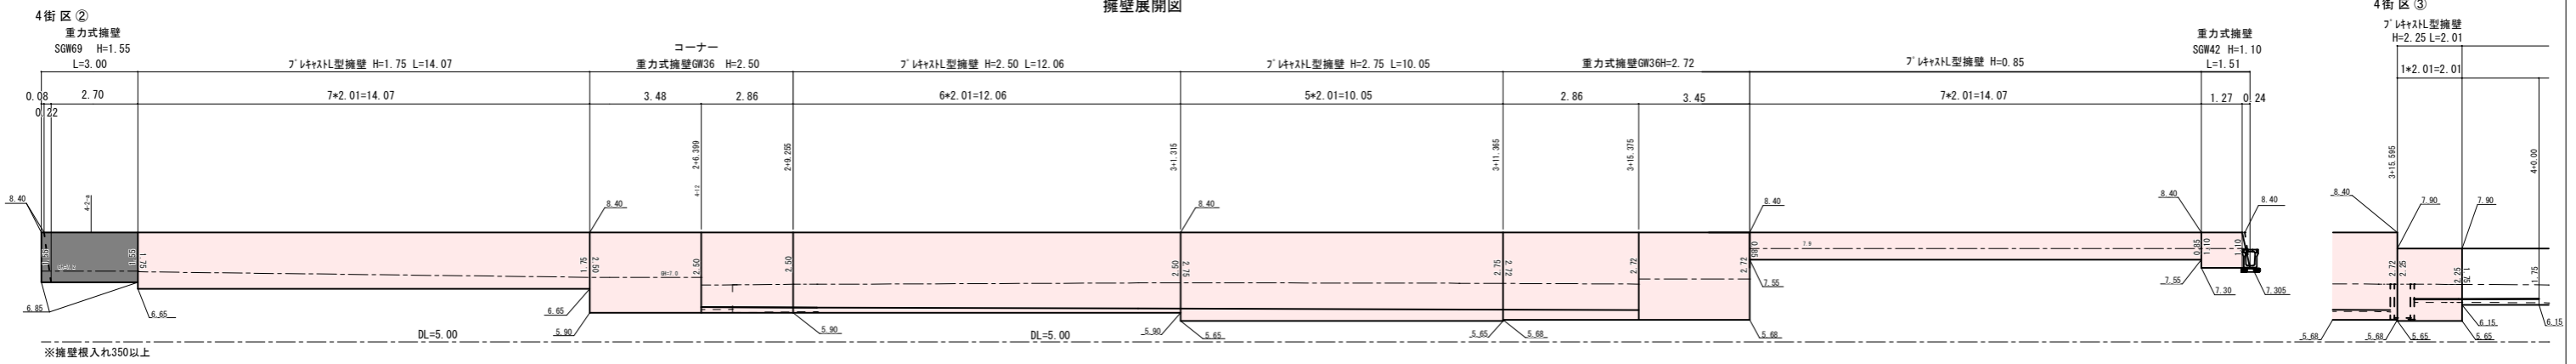


4街区②-1擁壁コーナー部 H=2.50


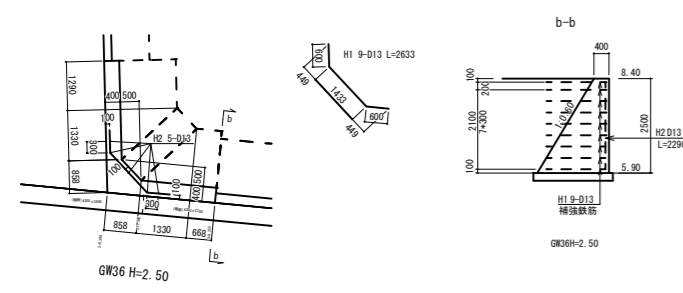


種別	径	長さ(mm)	本数	単位重量 (kg/m)	1本あたり重量 (kg)	重量 (kg)	摘要
H1	D13	2633	9	0.995	2.620	23.58	
H2	D13	2290	5	0.995	2.279	11.395	
				D13	34.98 kg		


4街区②-2擁壁コーナー部 H=2.72

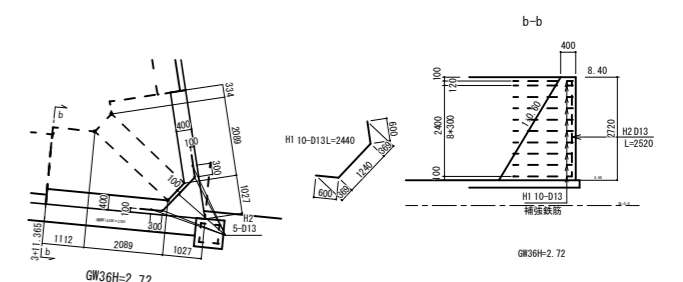


種別	径	長さ(mm)	本数	単位重量 (kg/m)	1本あたり重量 (kg)	重量 (kg)	摘要
H1	D13	2440	10	0.995	2.428	24.280	
H2	D13	2520	5	0.995	2.507	12.535	
				D13	36.82 kg		

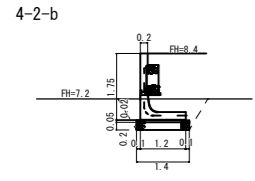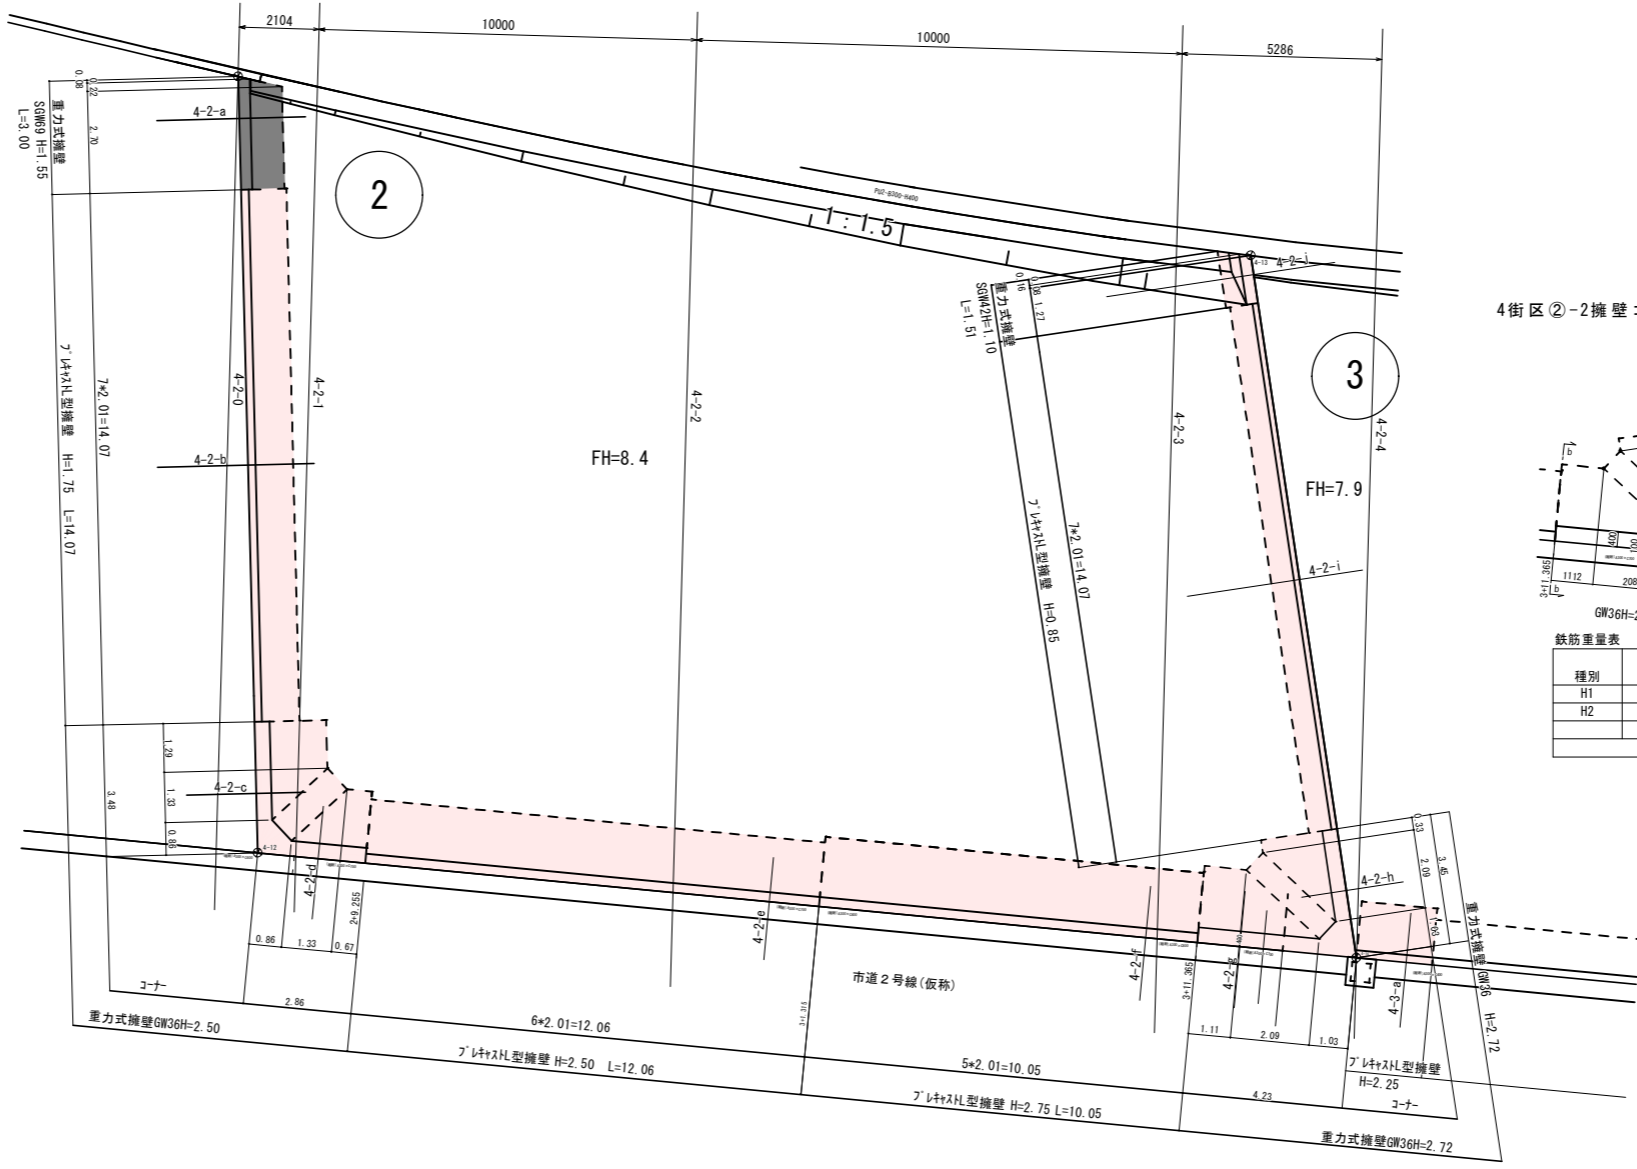


床掘	1.6 m ²
埋戻し	0.8 m ²
基面整正	1.4 m
盛土	- m ²
表込砕石	0.2 m ²

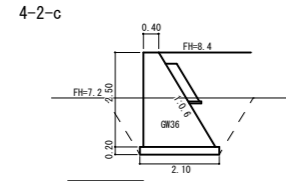


床掘	4.5 m ²
埋戻し	2.1 m ²
基面整正	2.1 m
盛土	- m ²
表込砕石	0.3 m ²

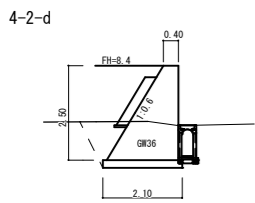


床掘	2.8 m ²
埋戻し	0.8 m ²
基面整正	2.1 m
盛土	- m ²
表込砕石	0.4 m ²

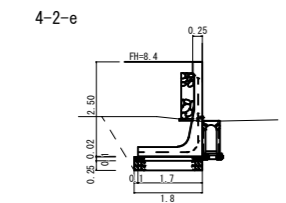


床掘	3.2 m ²
埋戻し	1.8 m ²
基面整正	1.8 m
盛土	- m ²
表込砕石	0.4 m ²

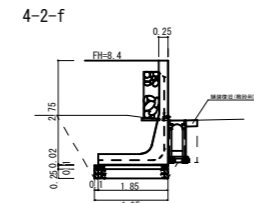


床掘	5.0 m ²
埋戻し	2.7 m ²
基面整正	2.0 m
盛土	- m ²
表込砕石	0.5 m ²

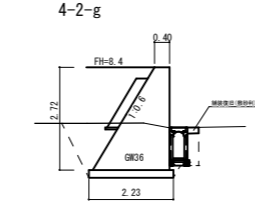


床掘	4.4 m ²
埋戻し	1.4 m ²
基面整正	2.2 m
盛土	- m ²
表込砕石	0.4 m ²

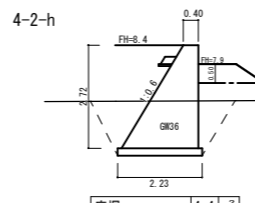


床掘	4.4 m ²
埋戻し	1.9 m ²
基面整正	2.2 m
表土盛土	0.7 m ²
盛土	1.0 m ²
表込砕石	0.1 m ²

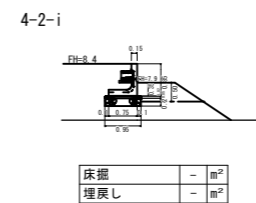

床掘	- m ²
埋戻し	- m ²
基面整正	1.0 m
表土盛土	0.7 m ²
盛土	1.3 m ²
表込砕石	0.1 m ²

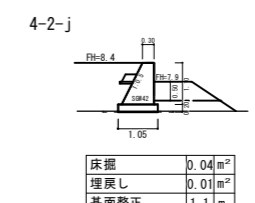


床掘	0.04 m ²
埋戻し	0.01 m ²
基面整正	1.1 m
表土盛土	0.7 m ²
盛土	0.5 m ²
表込砕石	0.1 m ²

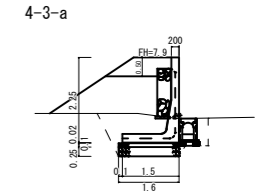

床掘	2.1 m ²
埋戻し	1.0 m ²
基面整正	1.6 m
表土盛土	0.6 m ²
盛土	2.1 m ²
表込砕石	0.4 m ²


工事名	豊井恋々浜線地区4街区2画地宅地整地工事
図面名	擁壁構造図
作成年月日	令和8年3月
縮尺	S=1/100
図面番号	3/6
備考	当初
事業者名	下松市建設都市街地整備課

4-2-3
 GH= 7.26
 FH= 8.40
 D = 10.00

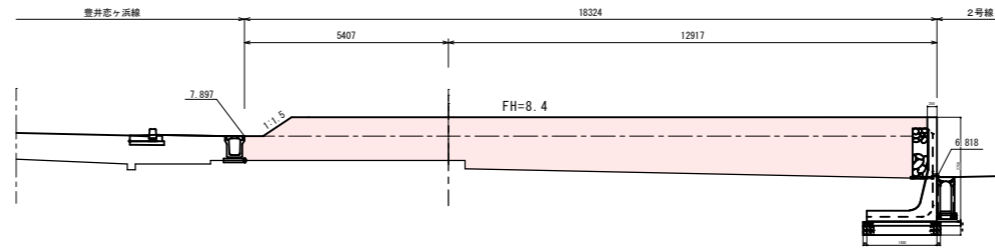


Co取壊し	-	m ²
掘削	-	m ²
床掘り	-	m ²
埋戻し	-	m ²
表土盛土	8.4	m ²
路体盛土	14.7	m ²

4-2-2
 GH= 7.15
 FH= 8.40
 D = 10.00

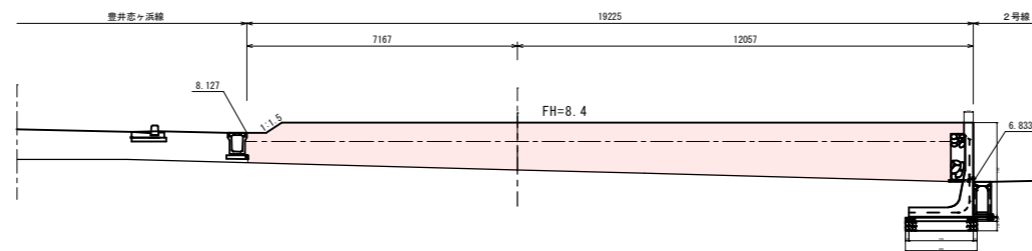

Co取壊し	-	m ²
掘削	-	m ²
床掘り	-	m ²
埋戻し	-	m ²
表土盛土	9.2	m ²
路体盛土	15.1	m ²

4-2-1
 GH= 7.01
 FH= 8.40
 D = 2.10

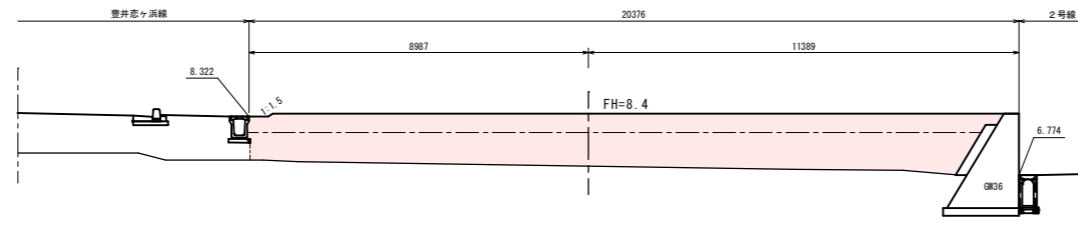

Co取壊し	-	m ²
掘削	-	m ²
床掘り	-	m ²
埋戻し	-	m ²
表土盛土	9.8	m ²
路体盛土	17.1	m ²

工事名	市道3号線(仮称)道路築造ほか宅地整地工事		
図面名	宅地横断面図		
作成年月日	令和8年3月		
縮尺	S=1/100	図面番号	4/6
備考	当初		
事業者名	下松市建設都市街地整備課		

