



下松市公共下水道平面図（污水）

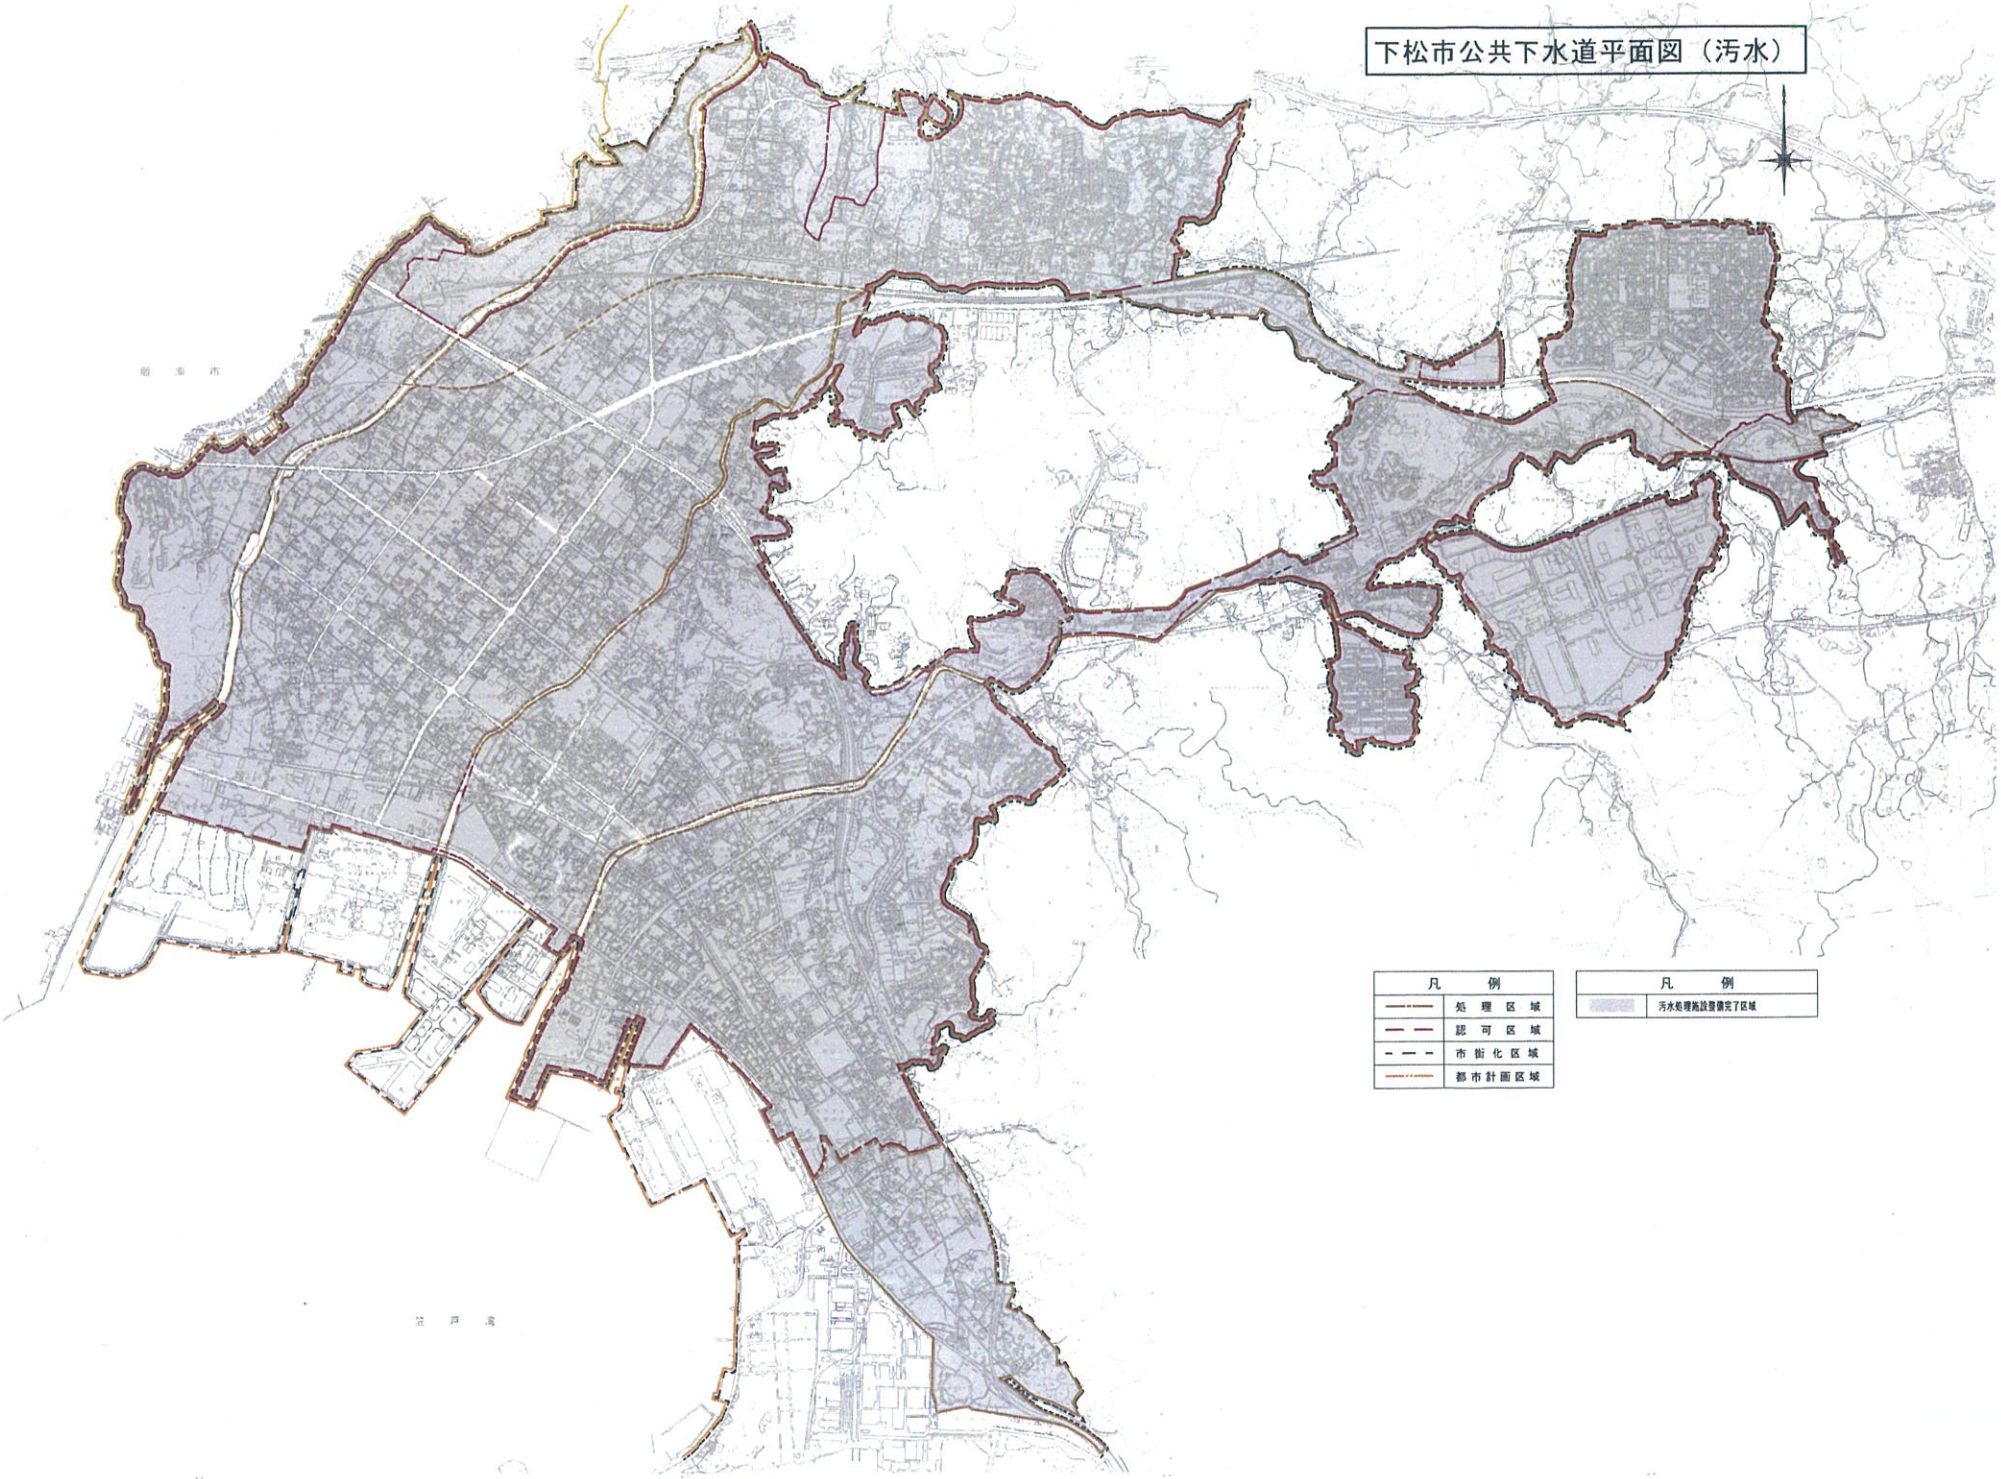

凡 例	
	処理区域
	認可区域
	市街化区域
	都市計画区域

凡 例	
	污水処理施設整備完了区域

下松市公共下水道平面図（污水）

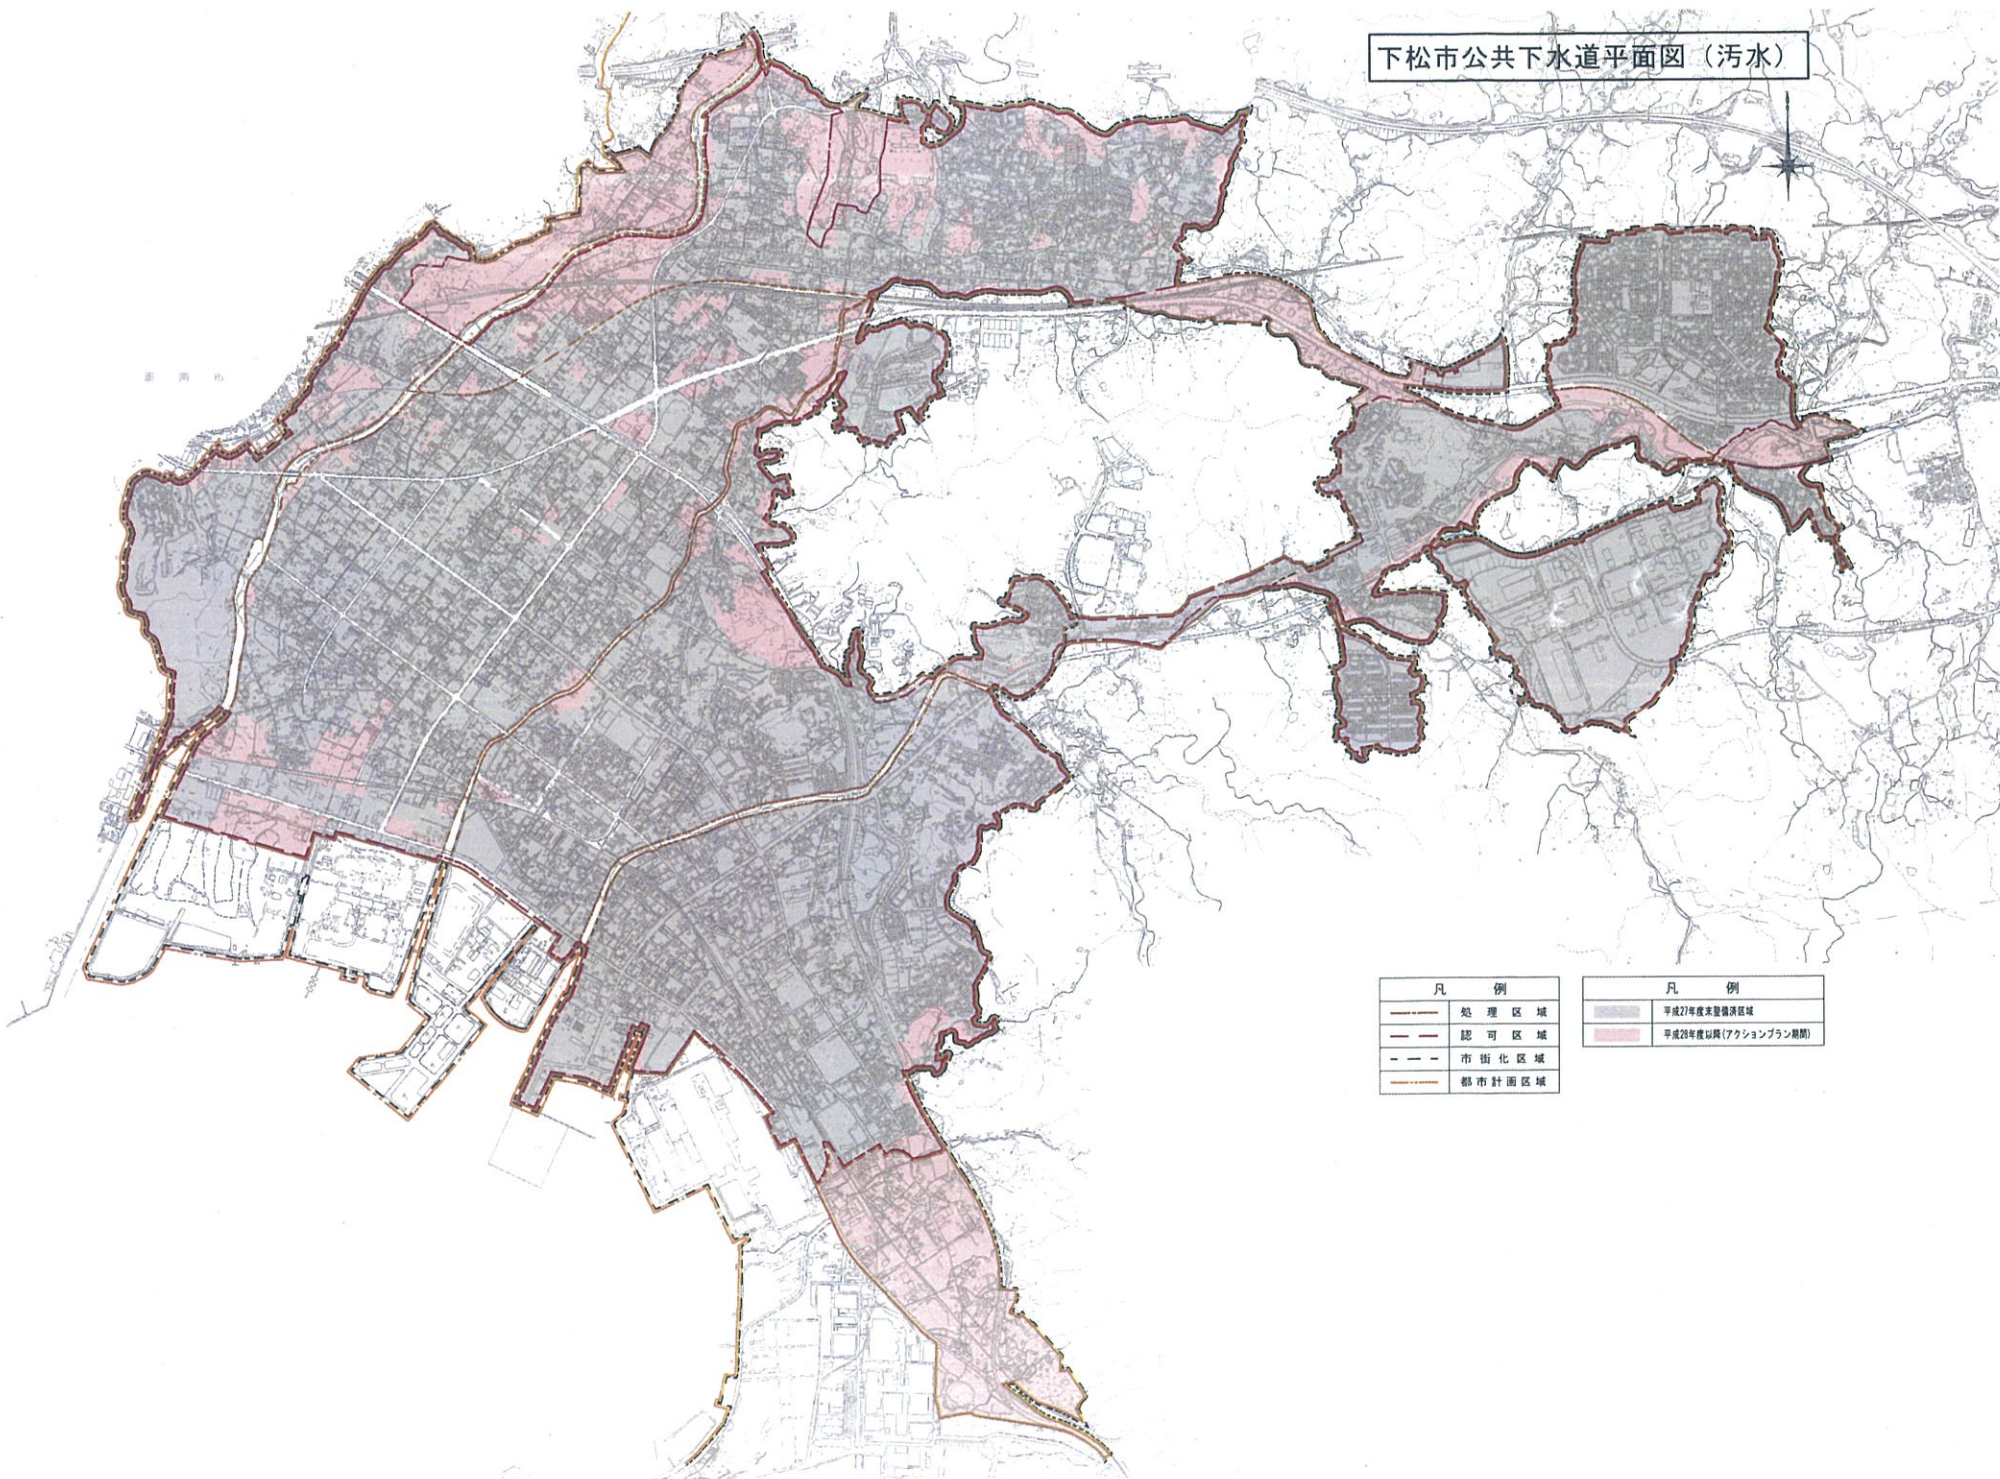

凡 例	
	処理区域
	認可区域
	市街化区域
	都市計画区域

凡 例	
	平成27年度末整備済区域
	平成28年度以降（アクションプラン期間）