



旗岡市営住宅建替計画


4. 基本計画図

4. 基本計画図

(1) 基本計画図

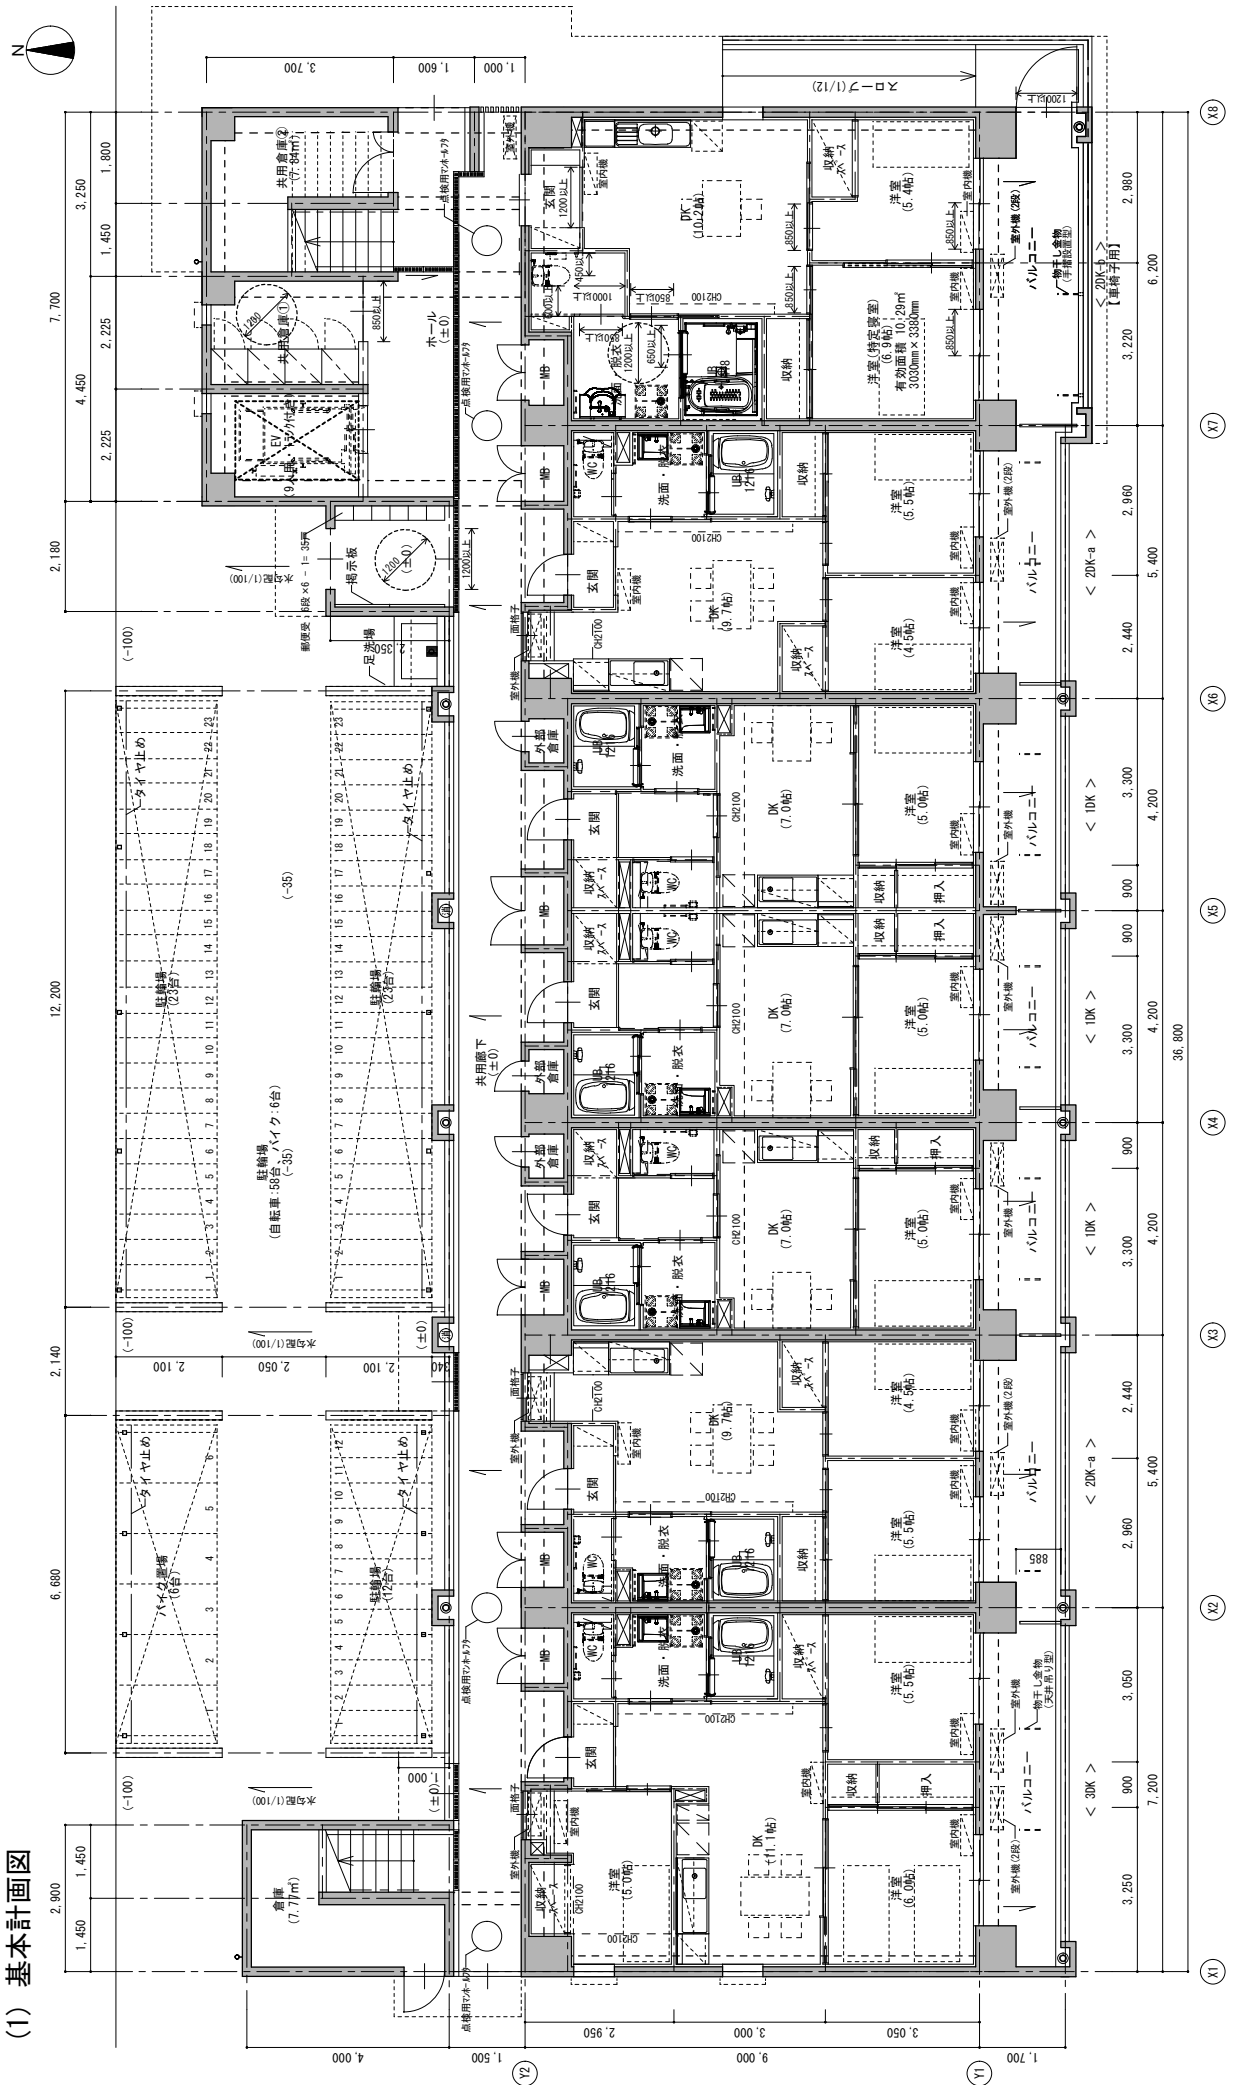


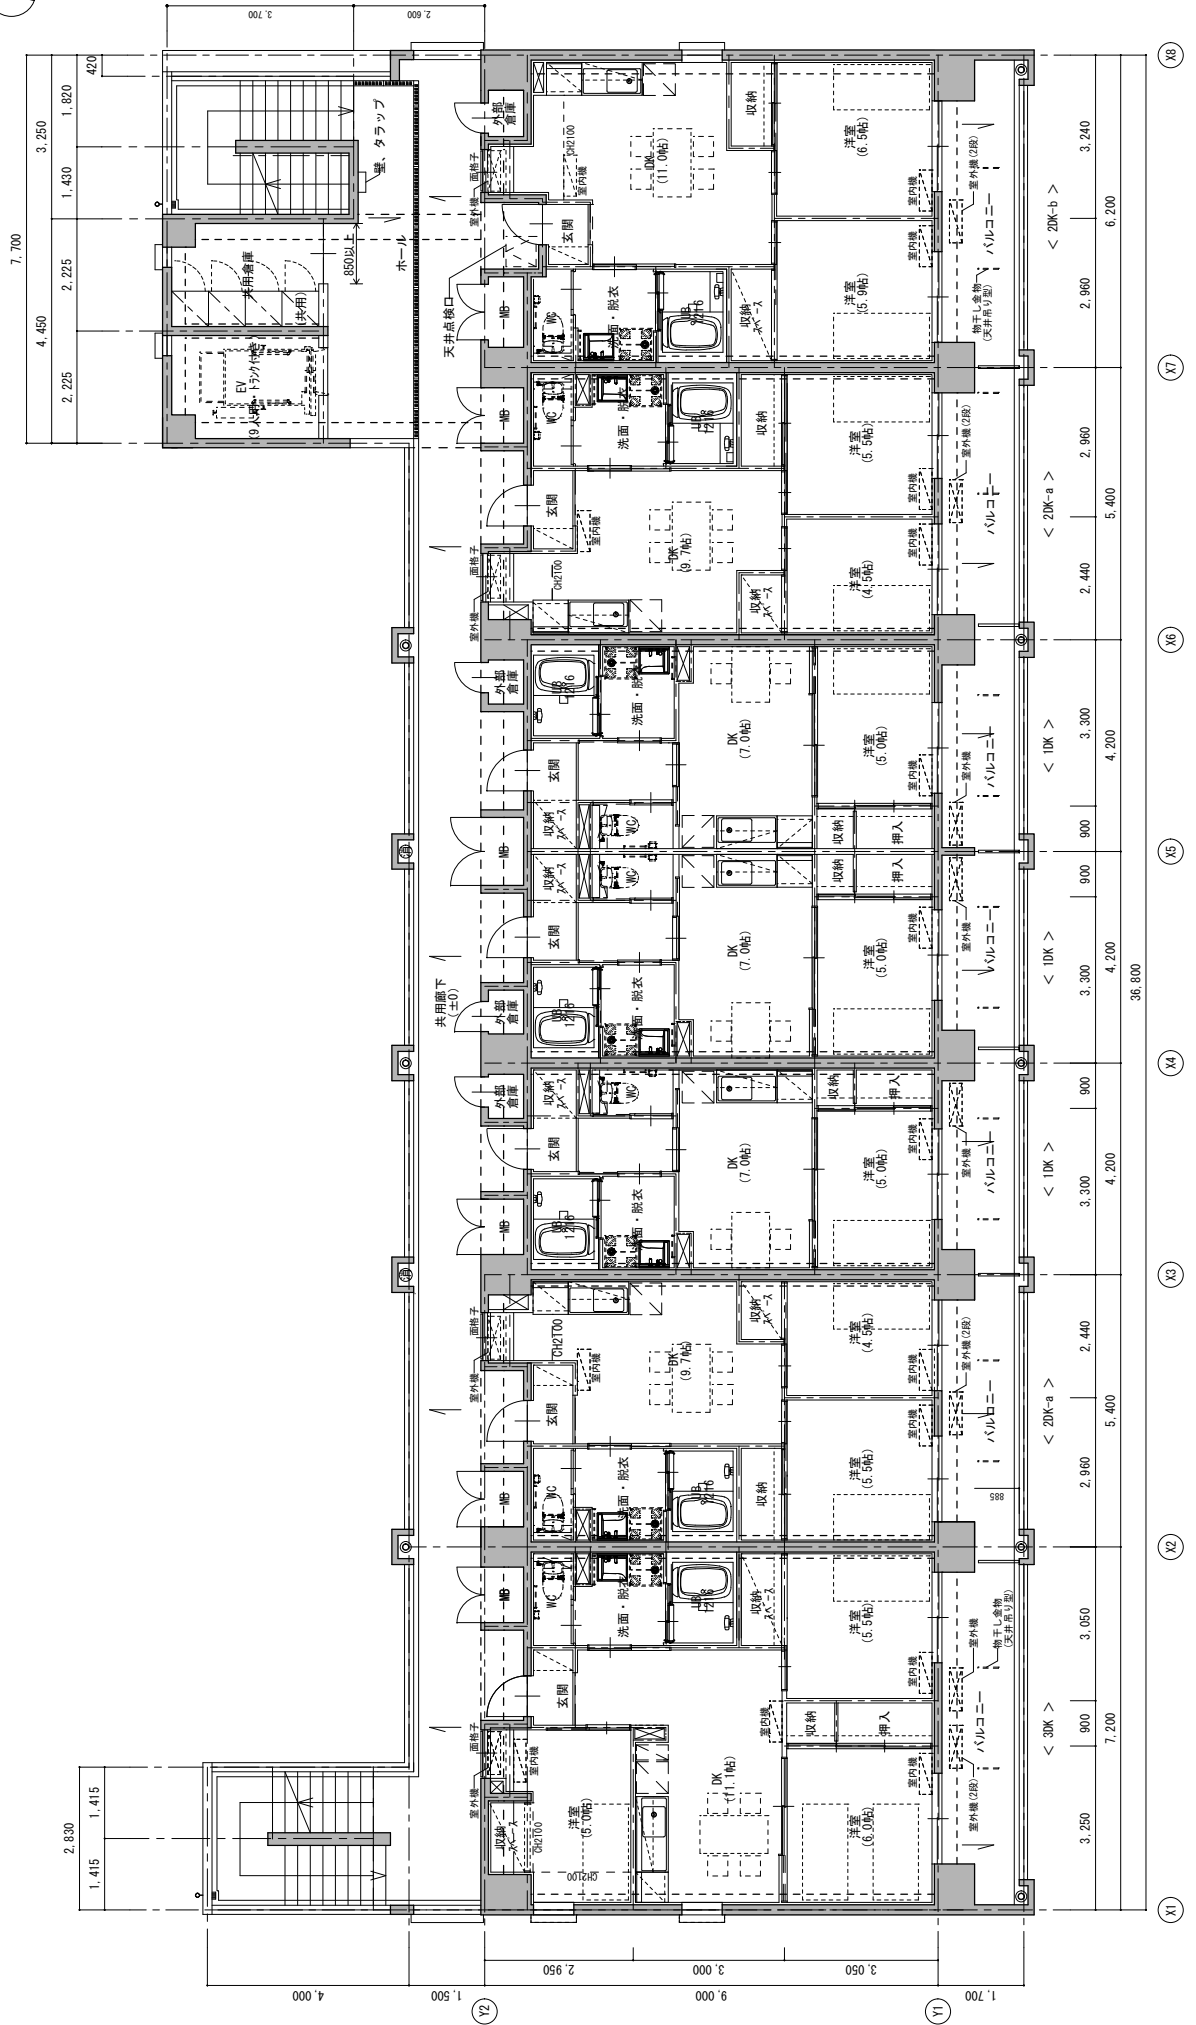

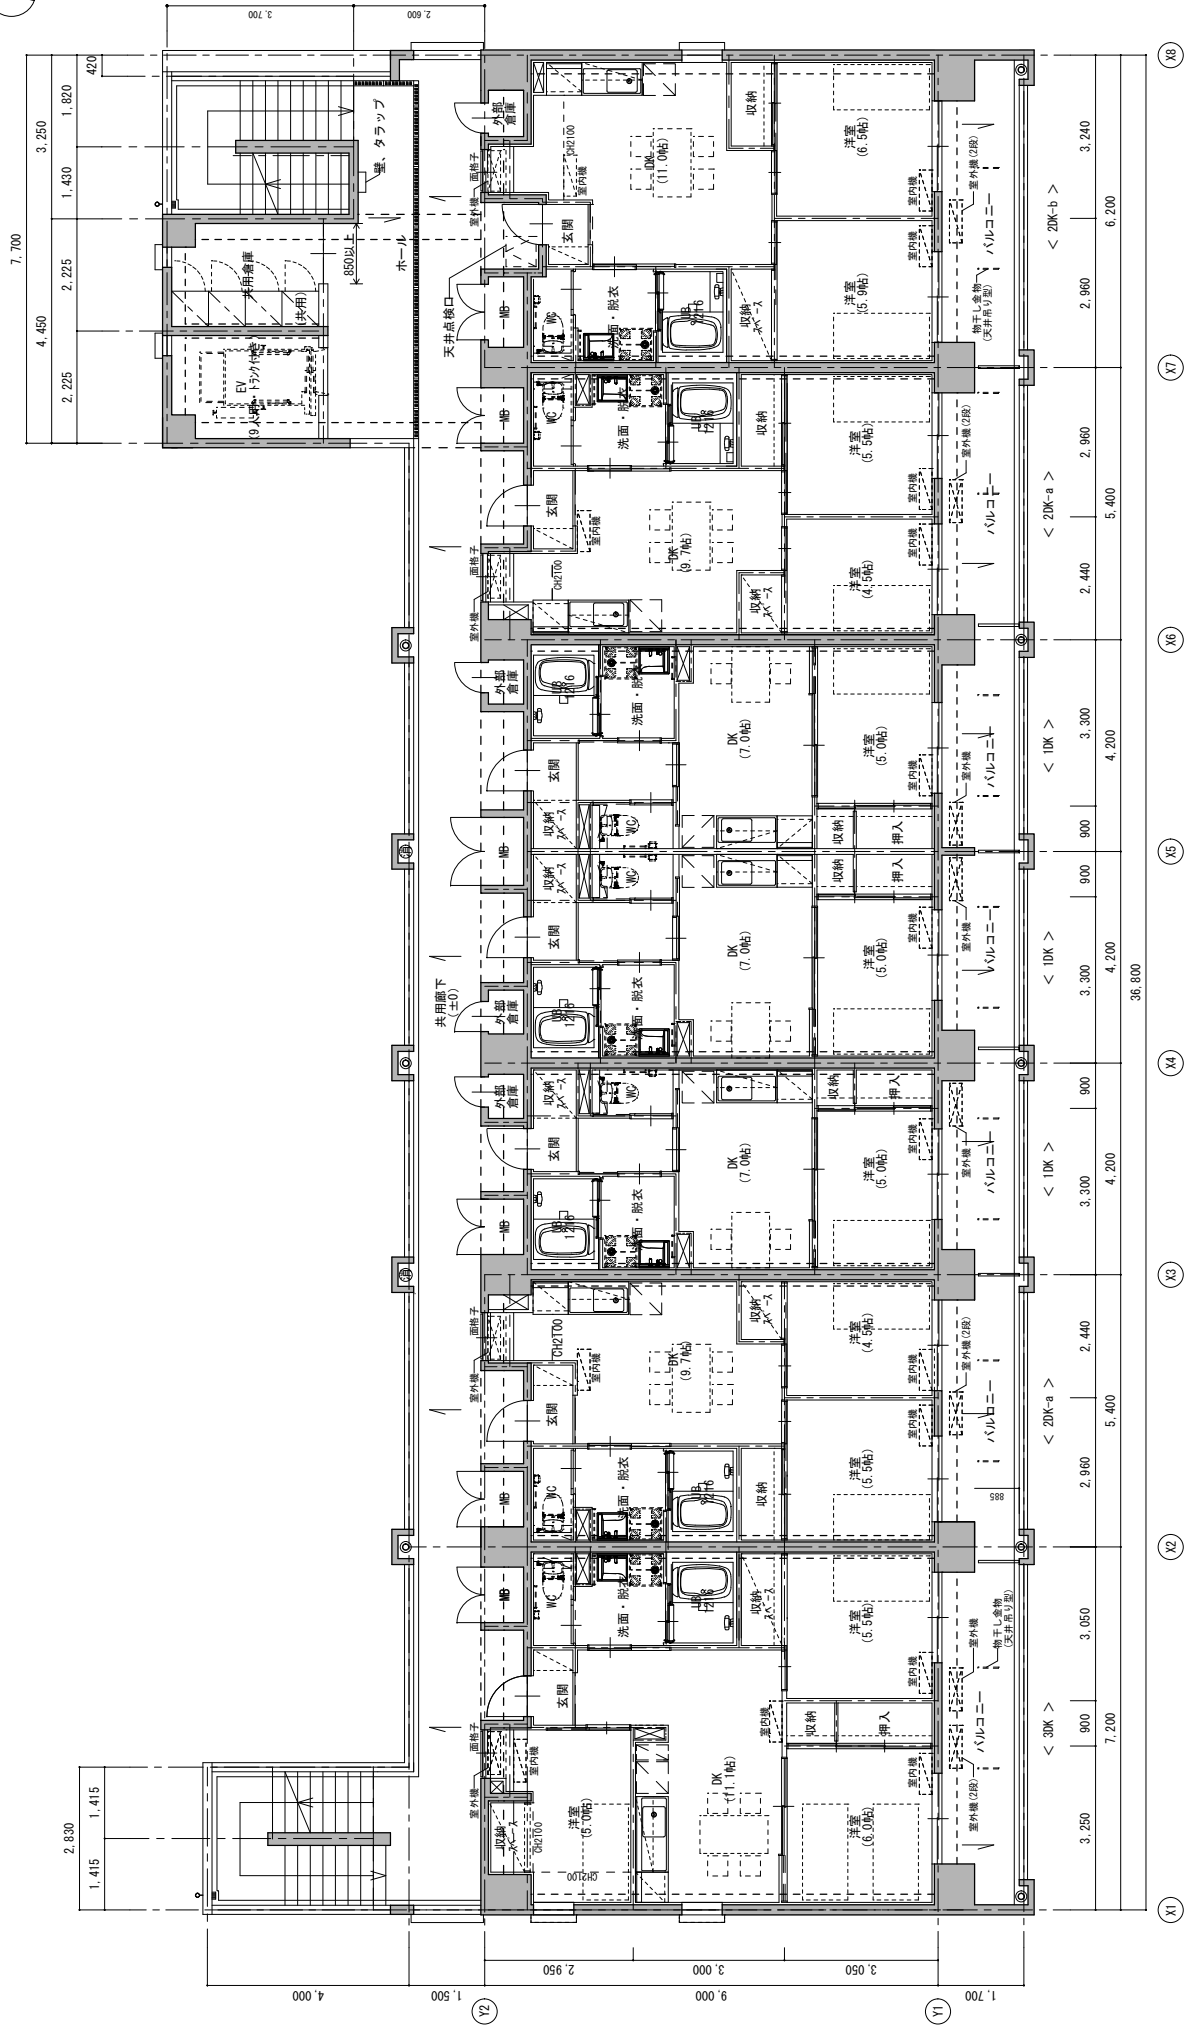


5階平面図 S=1/150

4. 基本計画図

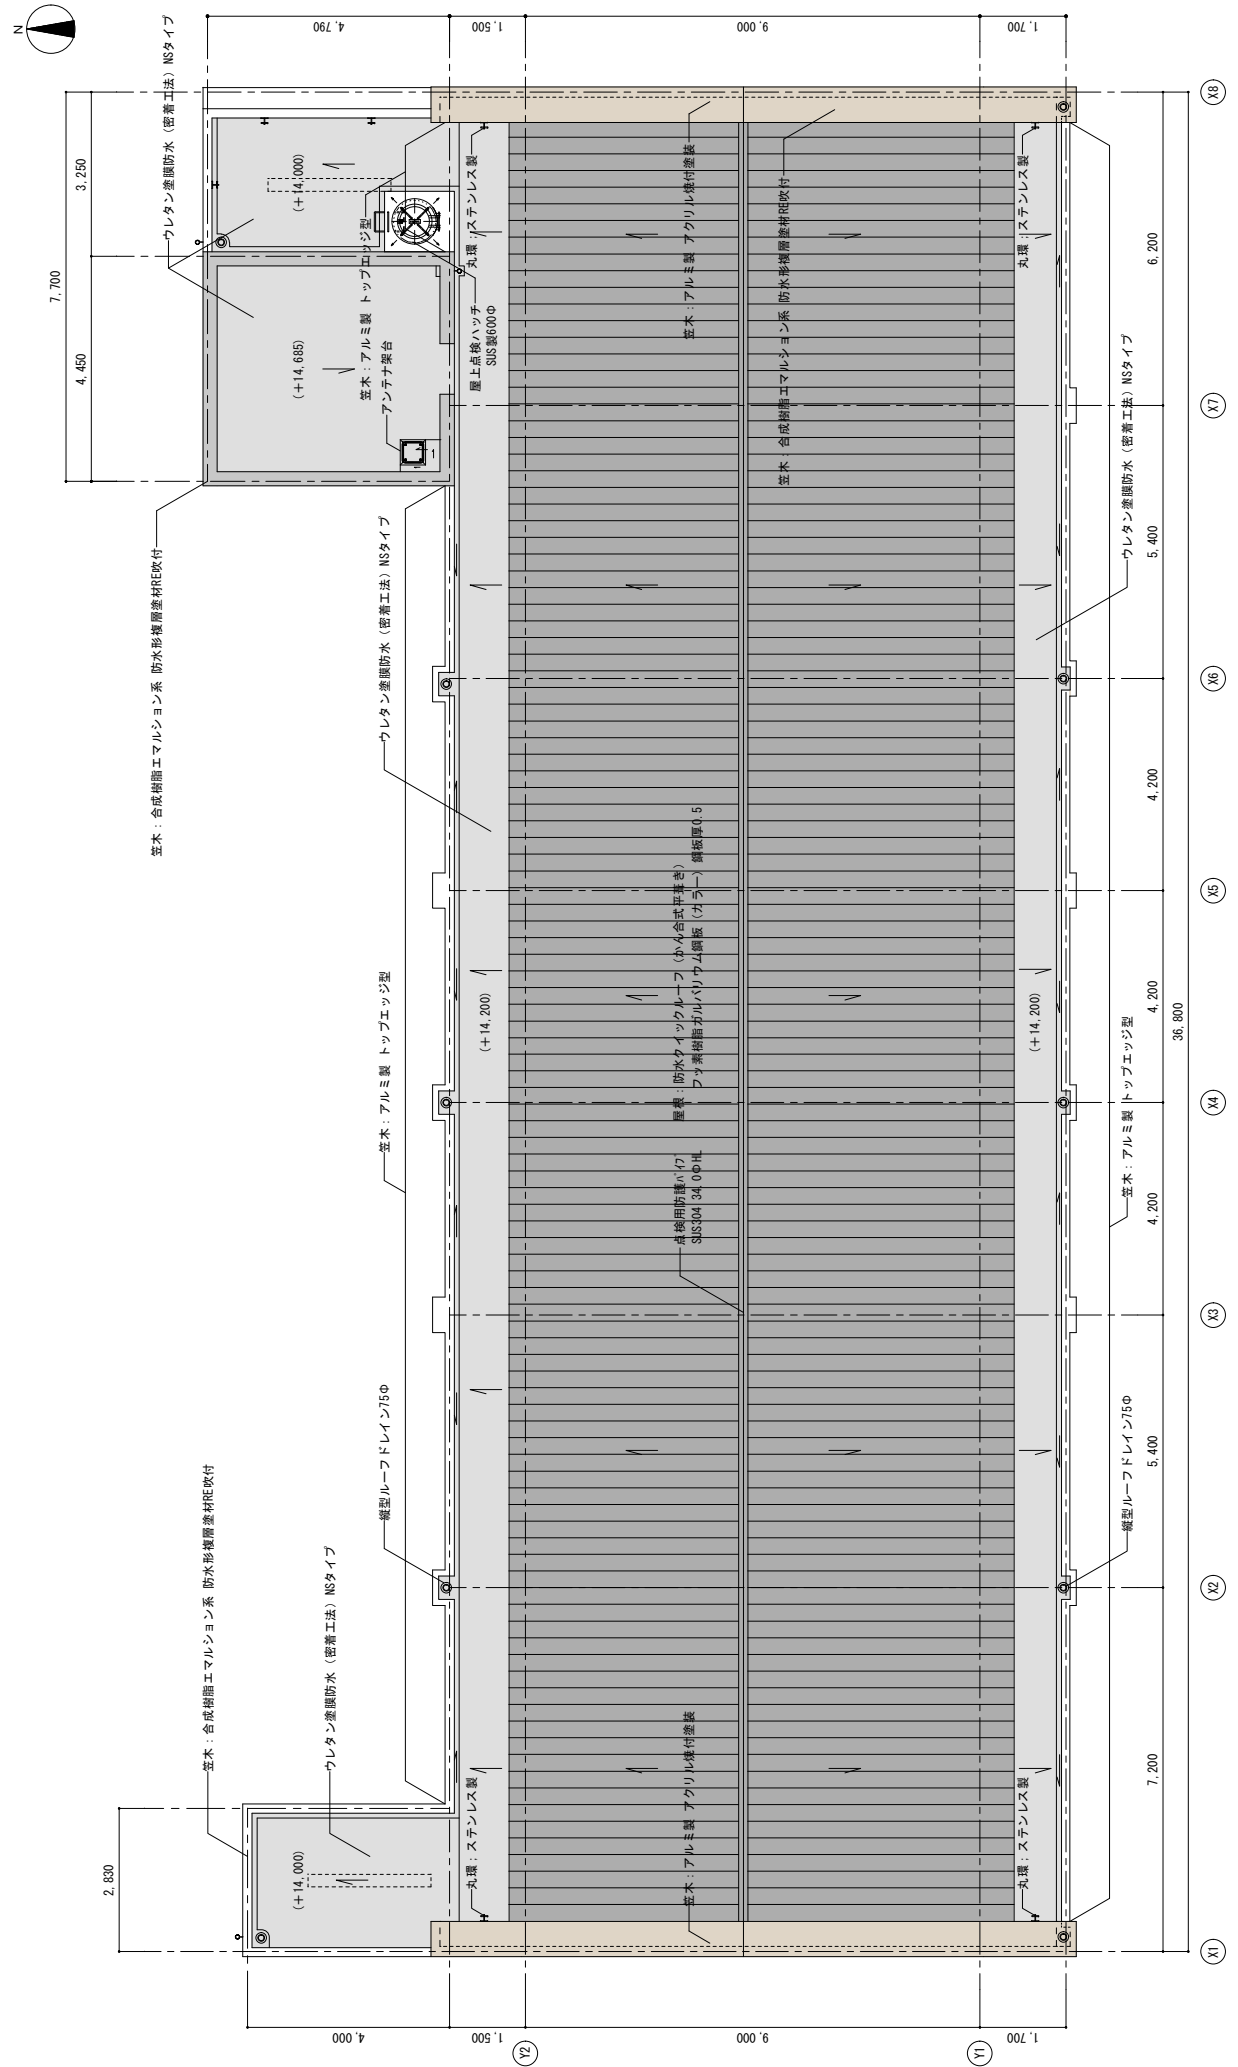

屋根伏図 S=1/150

4. 基本計画図

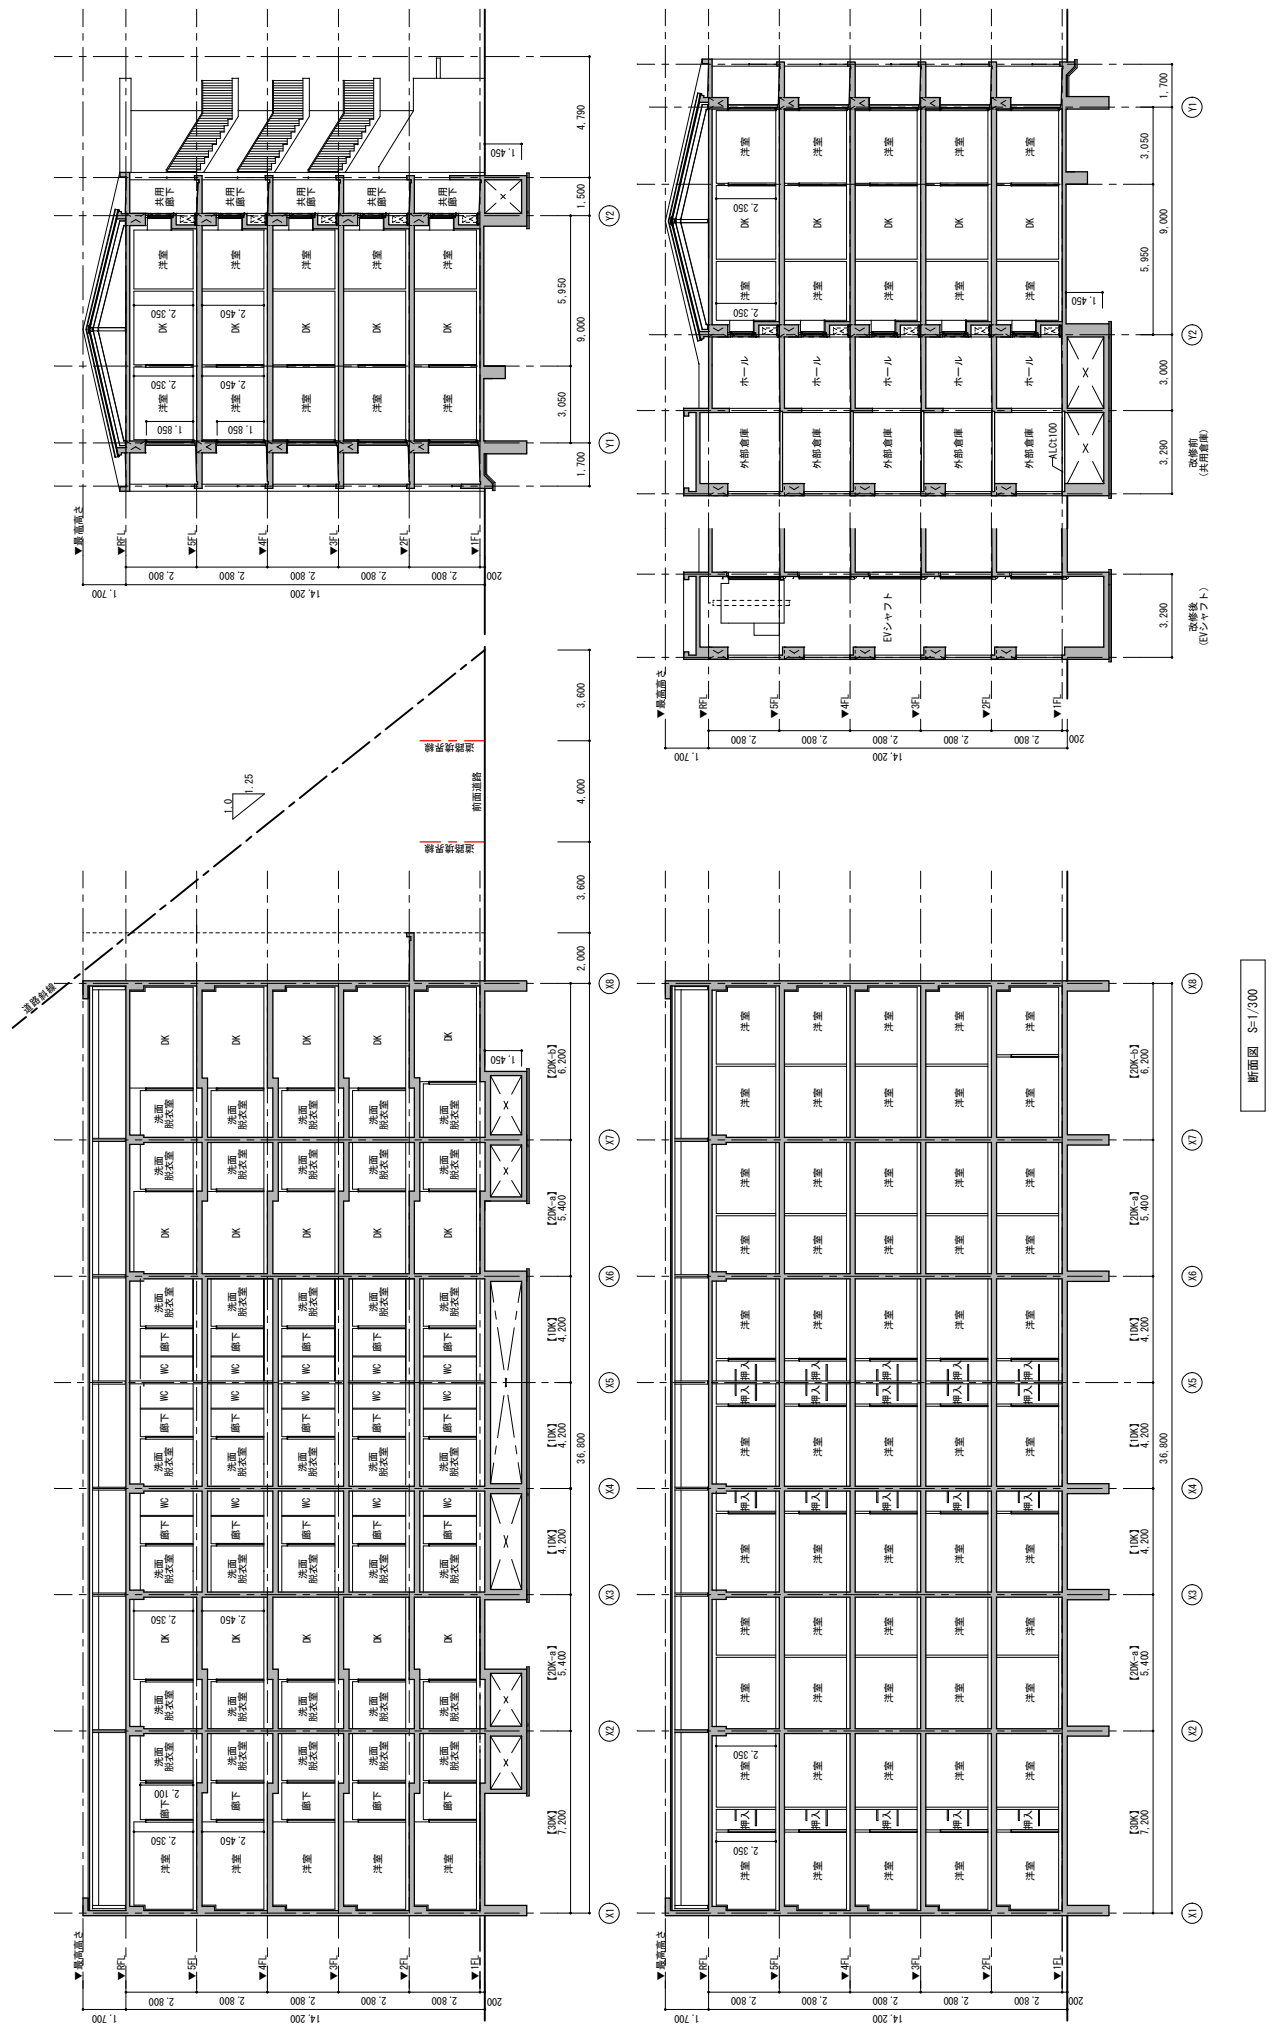

(2) パース



(3) 模型写真



旗岡市営住宅 全体配置図

① 南西



② 南東



③ 北東

