


(平成23年度)

施設の配置図	縮尺	B4サイズ 1/1200	学校名	下松小学校	調査番号	(都道府県)	(市町村)	(学校)	整理番号
						3 5	2 0 7	0 1 8 1	

凡 例	
建 物	
Ⓒ 未とりこわし建物	
Ⓓ 危険建物	
Ⓔ 借用建物	
Ⓕ 一時使用建物	
建物以外の工作物	
Ⓖ 自転車置場	
Ⓗ 倉 庫	
Ⓗ 吹き抜け波廊下	
Ⓗ 相 撲 場	
Ⓗ 正門、通用門	
Ⓗ 温 室	
Ⓗ 動物小屋	
Ⓗ 簡易な小規模構造物	
Ⓗ 木登りの森	
Ⓗ すもうの芝生	
Ⓗ どんごの池	
Ⓗ 冒険の丘	
Ⓗ アスレチックコース	
Ⓗ マラソンコース	
Ⓗ 花のトンネル	
Ⓗ プレイコート	
Ⓗ 屋外ステージ	
Ⓗ 語らいの広場	
Ⓗ ふれあいの小径	
Ⓗ 炊さんの場	
Ⓗ 観察の森	
Ⓗ 学 習 園	
Ⓗ 自然体験広場	
Ⓗ 屋外運動場	
Ⓗ 屋外教育環境整備事業によるもの	
Ⓗ 囲 障	

(凡例)		H23年度末までに耐震化を完了した施設(改築)
		" (補強)
		耐震性有と判定された施設
		H24年度以降に耐震化を実施する施設(改築)
		" (補強)

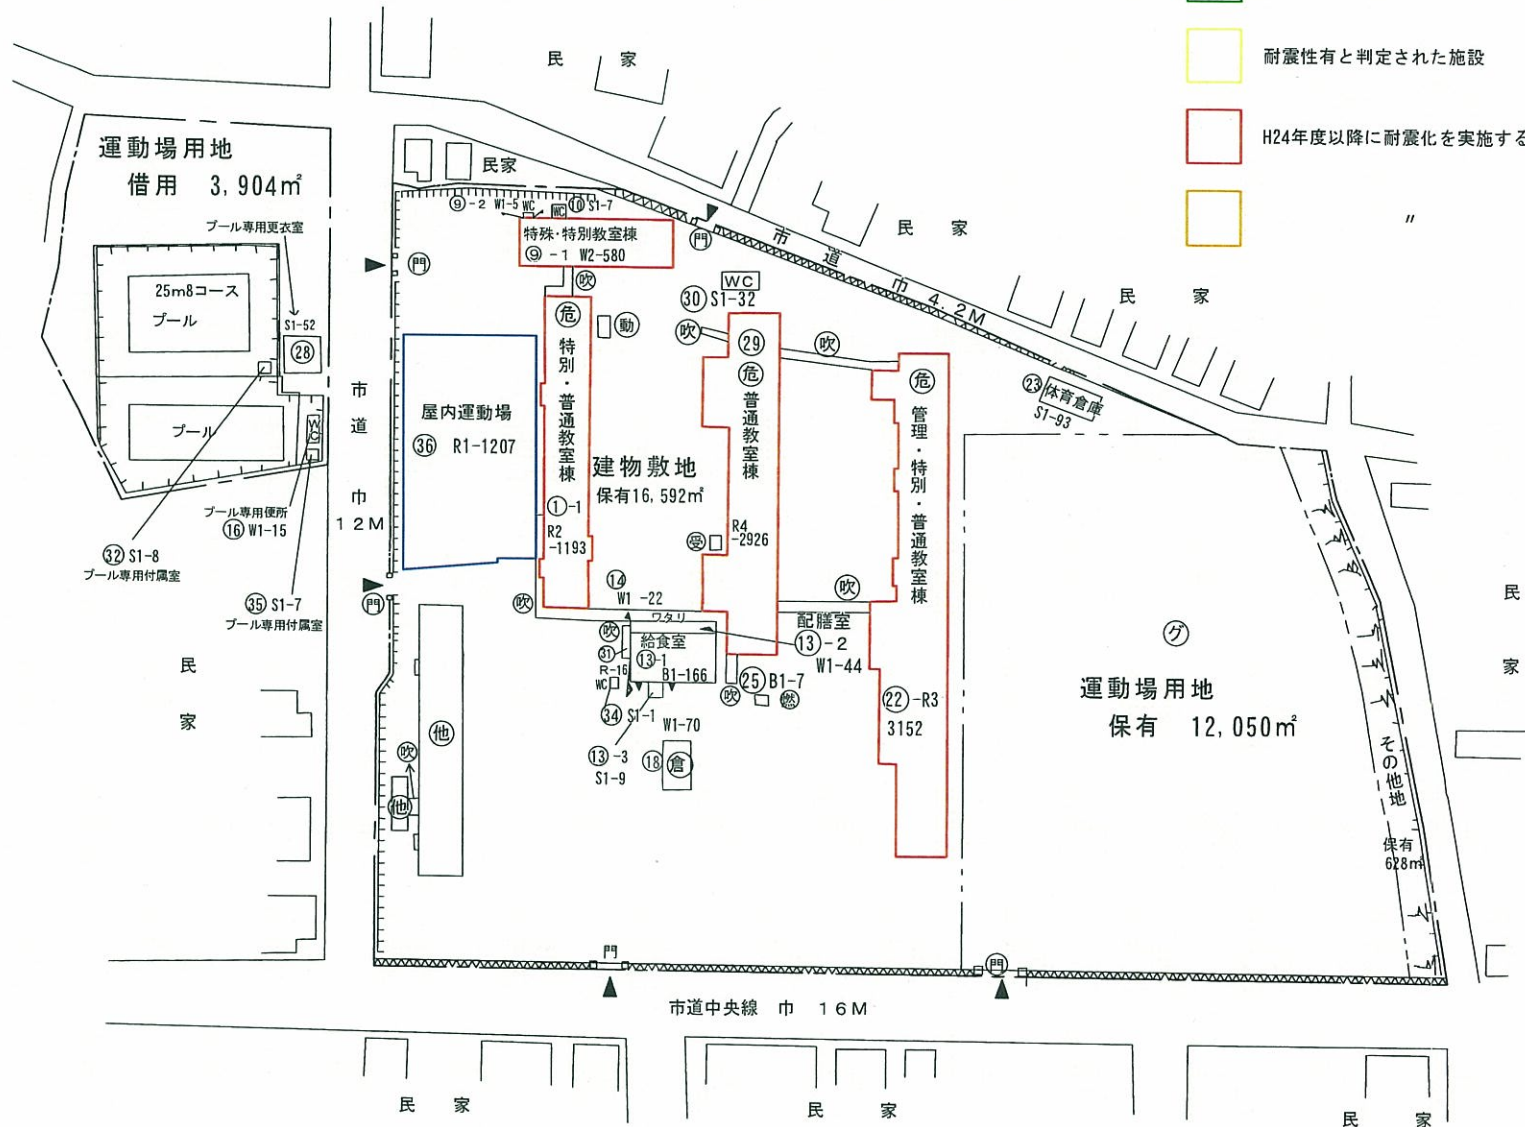

(平成23年度)

施設の配置図

縮尺

B4サイズ

1/1200

学校名

久保小学校

調査番号

(都道府県)

(市町村)

(学校)

整理番号

35

207

0182

凡例

建物

㊦ 未とりこわし建物

㊧ 危険建物

㊨ 借用建物

㊩ 一時使用建物

建物以外の工作物

㊪ 自転車置場

㊫ 倉庫

㊬ 吹き抜け渡廊下

㊭ 相撲場

㊮ 正門、通用門

㊯ 温室

㊰ 動物小屋

㊱ 簡易な小規模構造物

㊲ 木登りの森

㊳ すもうの芝生

㊴ どんこの池

㊵ 冒険の丘

㊶ アスレチックコース

㊷ マラソンコース

㊸ 花のトンネル

㊹ プレイコート

㊺ 屋外ステージ

㊻ 語らいの広場

㊼ ふれあいの小径

㊽ 炊さんの場

㊾ 観察の森

㊿ 学習園

㋀ 自然体験広場

㋁ 屋外運動場

㋂ 屋外教育環境整備

事業によるもの

㋃ 囲障

(凡例)



H23年度末までに耐震化を完了した施設(改築)



"

(補強)



耐震性有と判定された施設



H24年度以降に耐震化を実施する施設(改築)



"

(補強)

方位



(北に矢印を付す)



(平成23年度)

施設の配置図

B4サイズ

1/1200

学校名

公集小学校

調査番号

(都道府県)

(市町村)

(学校)

整理番号

3

5

2

0

7

0

1

8

3

凡 例

建 物

- ① 未とりこわし建物
- ② 危険建物
- ③ 借用建物
- ④ 一時使用建物

建物以外の工作物

- ⑤ 自転車置場
- ⑥ 倉庫
- ⑦ 吹き抜け渡廊下
- ⑧ 相撲場
- ⑨ 正門、通用門
- ⑩ 温室
- ⑪ 動物小屋
- ⑫ 簡易な小規模構造物
- ⑬ 木登りの森
- ⑭ すもうの芝生
- ⑮ どんごの池
- ⑯ 冒険の丘
- ⑰ アスレチックコース
- ⑱ マラソンコース
- ⑲ 花のトンネル
- ⑳ ブレイコート
- ㉑ 屋外ステージ
- ㉒ 語らいの広場
- ㉓ ふれあいの小径
- ㉔ 炊さんの場
- ㉕ 観察の森
- ㉖ 学 習 園
- ㉗ 自然体験広場
- ㉘ 屋外運動場
- ㉙ 屋外教育環境整備事業によるもの

〰 園 障

(凡例)



H23年度末までに耐震化を完了した施設 (改築)



" (補強)



耐震性有と判定された施設



H24年度以降に耐震化を実施する施設 (改築)



" (補強)

下松工業高校

下松工業高校

市 道

市 道
川

運動場用地
保有 8,361㎡

建物敷地
保有 4,429㎡

建物敷地
借用 4,054㎡

末武公民館

保有 405㎡

運動場用地
プール
25m 5コース
借用 1,048㎡

民家

民 家

民 家

方 位



(北に矢印を付す)

(平成 年度)

施設の配置図

縮尺

B4判A1

1/1200

学校名

豊井小学校

調査番号

(都道府県)

(市町村)

(学校)

整理番号

35

207

0185

凡 例

建 物

- ㊦ 未とりこわし建物
- ㊧ 危険建物
- ㊨ 借用建物
- ㊩ 一時使用建物

建物以外の工作物

- ㊪ 自転車置場
- ㊫ 倉庫
- ㊬ 吹き抜け渡廊下
- ㊭ 相撲場
- ㊮ 正門、通用門
- ㊯ 温室
- ㊰ 動物小屋
- ㊱ 簡易な小規模構造物
- ㊲ 木登りの森
- ㊳ すももの芝生
- ㊴ どんごの池
- ㊵ 冒険の丘
- ㊶ アスレチックコース
- ㊷ マラソンコース
- ㊸ 花のトンネル
- ㊹ プレイコート
- ㊺ 屋外ステージ
- ㊻ 語らいの広場
- ㊼ ふれあいの小径
- ㊽ 炊さんの場
- ㊾ 観察の森
- ㊿ 学習園
- ㋀ 自然体験広場
- ㋁ 屋外運動場
- ㋂ 屋外教育環境整備事業によるもの

111 園 障

方 位



(北に矢印を付す)

(凡例)



H23年度末までに耐震化を完了した施設 (改築)



" (補強)




耐震性有と判定された施設



H24年度以降に耐震化を実施する施設 (改築)



" (補強)

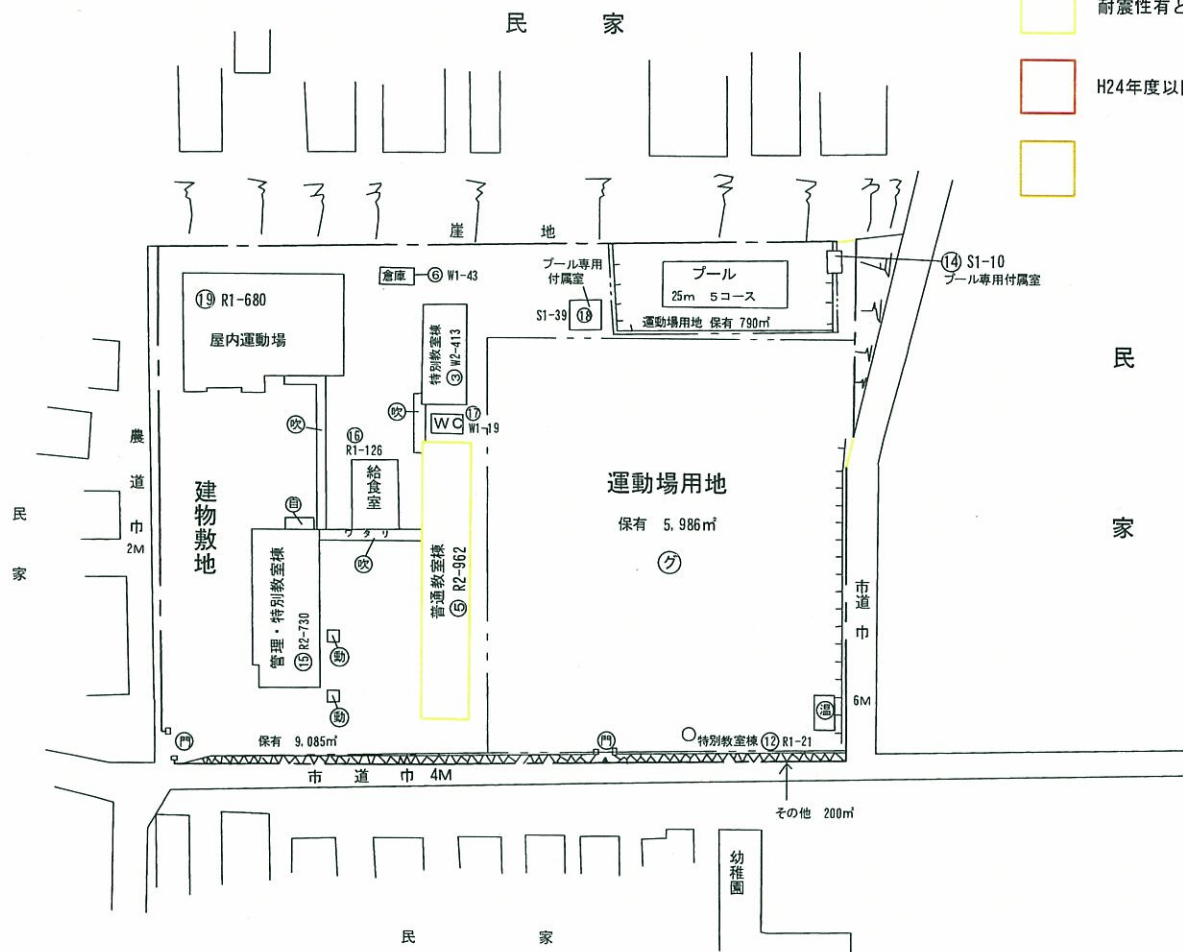

(平成23年度)

施設の配置図	縮尺 0 5 10 20 30 40 50 m	B4判 1/1200	学校名 花岡小学校	調査番号 352070184	(都道府県)	(市町村)	(学校)	整理番号

- 凡例
- 建物
- 未 未とりこわし建物
 - 危 危険建物
 - 借 借用建物
 - 一時 一時使用建物
- 建物以外の工作物
- 自 自転車置場
 - 倉 倉庫
 - 吹 吹き抜け渡廊下
 - 撲 相撲場
 - 門 正門、通用門
 - 温 温室
 - 動 動物小屋
 - 簡 簡易な小規模構造物
 - 森 木登りの森
 - 芝 ずもうの芝生
 - 池 どんこの池
 - 丘 冒険の丘
 - ア アスレチックコース
 - マ マラソンコース
 - ト 花のトンネル
 - フ プレイコート
 - ス 屋外ステージ
 - 語 語らいの広場
 - 小 ふれあいの小径
 - 放 放さんの場
 - 観 観察の森
 - 園 学習園
 - 体 自然体験広場
 - グ 屋外運動場
 - 屋外 屋外教育環境整備事業によるもの
- 園 障


(凡例)

- H23年度末までに耐震化を完了した施設(改築)
- " (補強)
- 耐震性有と判定された施設
- H24年度以降に耐震化を実施する施設(改築)
- " (補強)

方位



(北に矢印を付す)

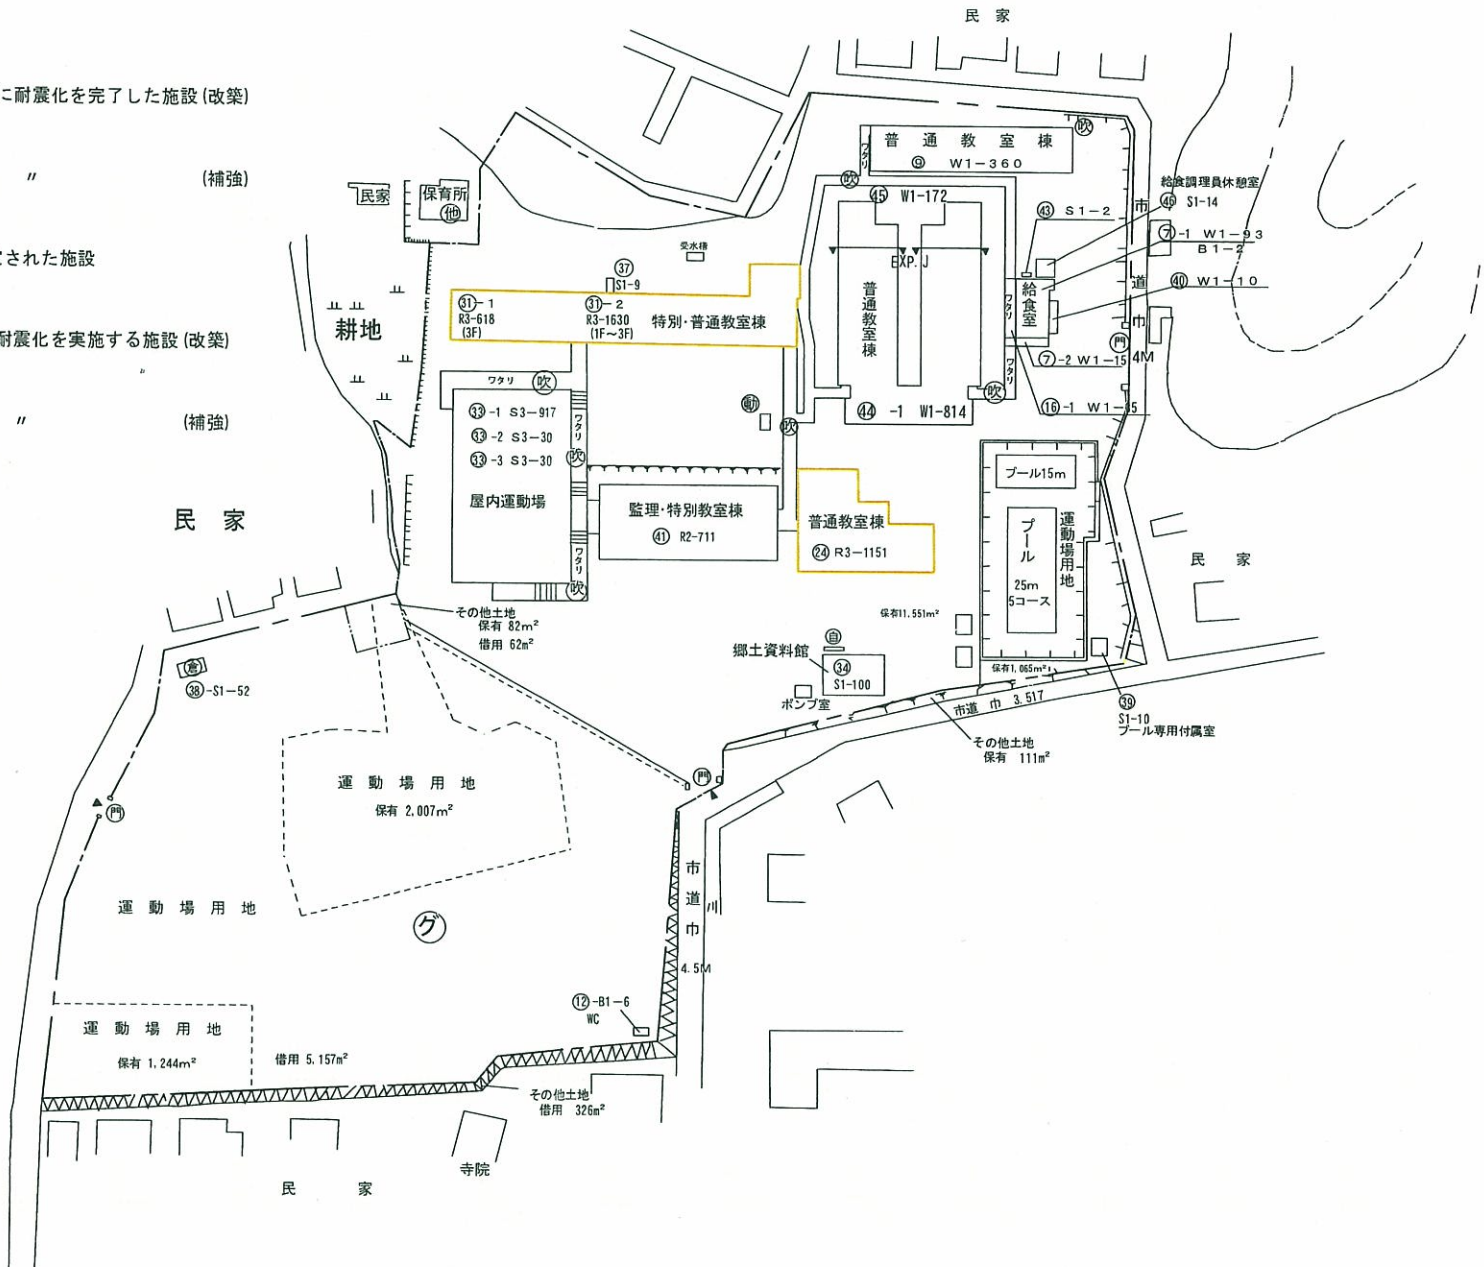

(平成23年度)

施設の配置図

縮尺

B4サイズ

1/1200

学校名

笠戸小学校

調査番号

(都道府県)

(市町村)

(学校)

整理番号

凡 例

建 物

未 未とりこわし建物

危 危険建物

借 借用建物

一時 一時使用建物

建物以外の工作物

自 自転車置場

倉 倉庫

吹 吹き抜け渡廊下

撲 相撲場

門 正門、通用門

温 温室

動 動物小屋

簡 簡易な規模構造物

森 木登りの森

芝 すもうの芝生

池 どんごの池

丘 冒険の丘

ア アスレチックコース

マ マラソンコース

ト 花のトンネル

ブ ブレイコート

ス 屋外ステージ

語 語らいの広場

小 ふれあいの小径

炊 炊さんの場

観 観察の森

園 学習園

休 自然体験広場

グ 屋外運動場

屋外 屋外教育環境整備

事業によるもの

困 障

(凡例)



H23年度末までに耐震化を完了した施設(改築)



" (補強)



耐震性有と判定された施設



H24年度以降に耐震化を実施する施設(改築)





" (補強)

方 位



(北に矢印を付す)

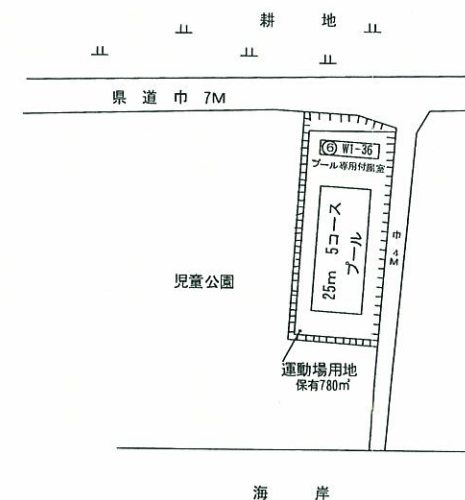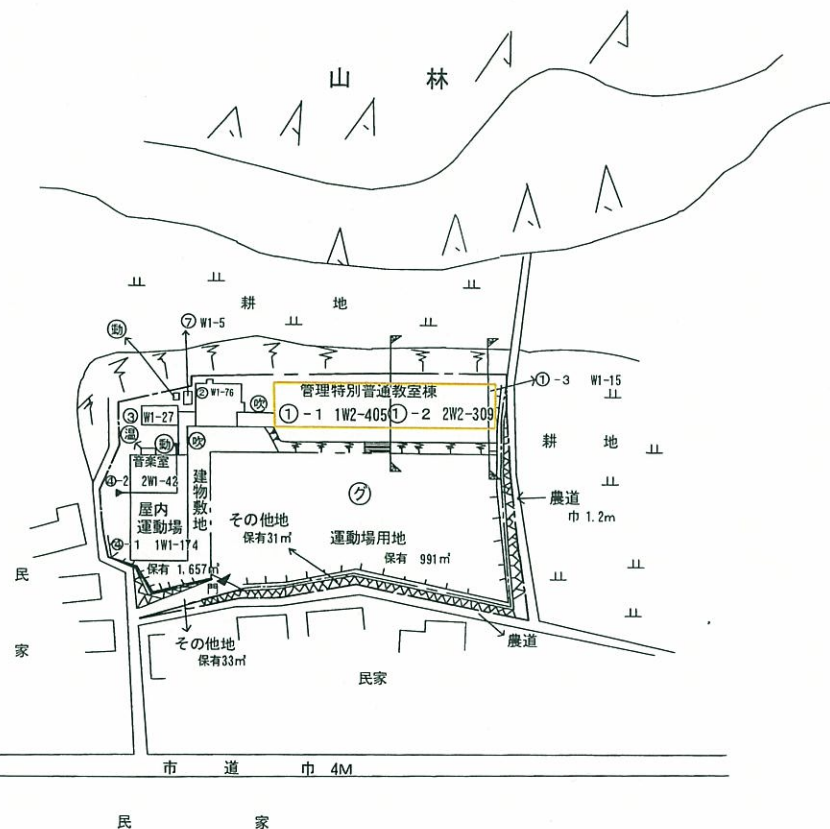

(平成23年度)

施設の配置図

縮尺

B4サイズ

1/1200

学校名

江の浦小学校

調査番号

(都道府県)

(市町村)

(学校)

整理番号

35

207

0188

8

凡例

建物

未 未とりこわし建物

危 危険建物

借 借用建物

一時 一時使用建物

建物以外の工作物

自 自転車置場

倉 倉庫

吹 吹き抜け渡廊下

構 相撲場

門 正門、通用門

温 温室

動 動物小屋

簡 簡易な小規模構造物

森 木登りの森

芝 すもうの芝生

池 どんこの池

丘 冒険の丘

ア アスレチックコース

マ マラソンコース

ト 花のトンネル

ブ ブレイコート

ス 屋外ステージ

語 語らいの広場

小 ふれあいの小径

炊 炊さんの場

観 観察の森

園 学習園

休 自然体験広場

グ 屋外運動場

屋外 屋外教育環境整備

事業によるもの

団 障

(凡例)



H23年度末までに耐震化を完了した施設(改築)



"

(補強)



耐震性有と判定された施設




H24年度以降に耐震化を実施する施設(改築)



"

(補強)

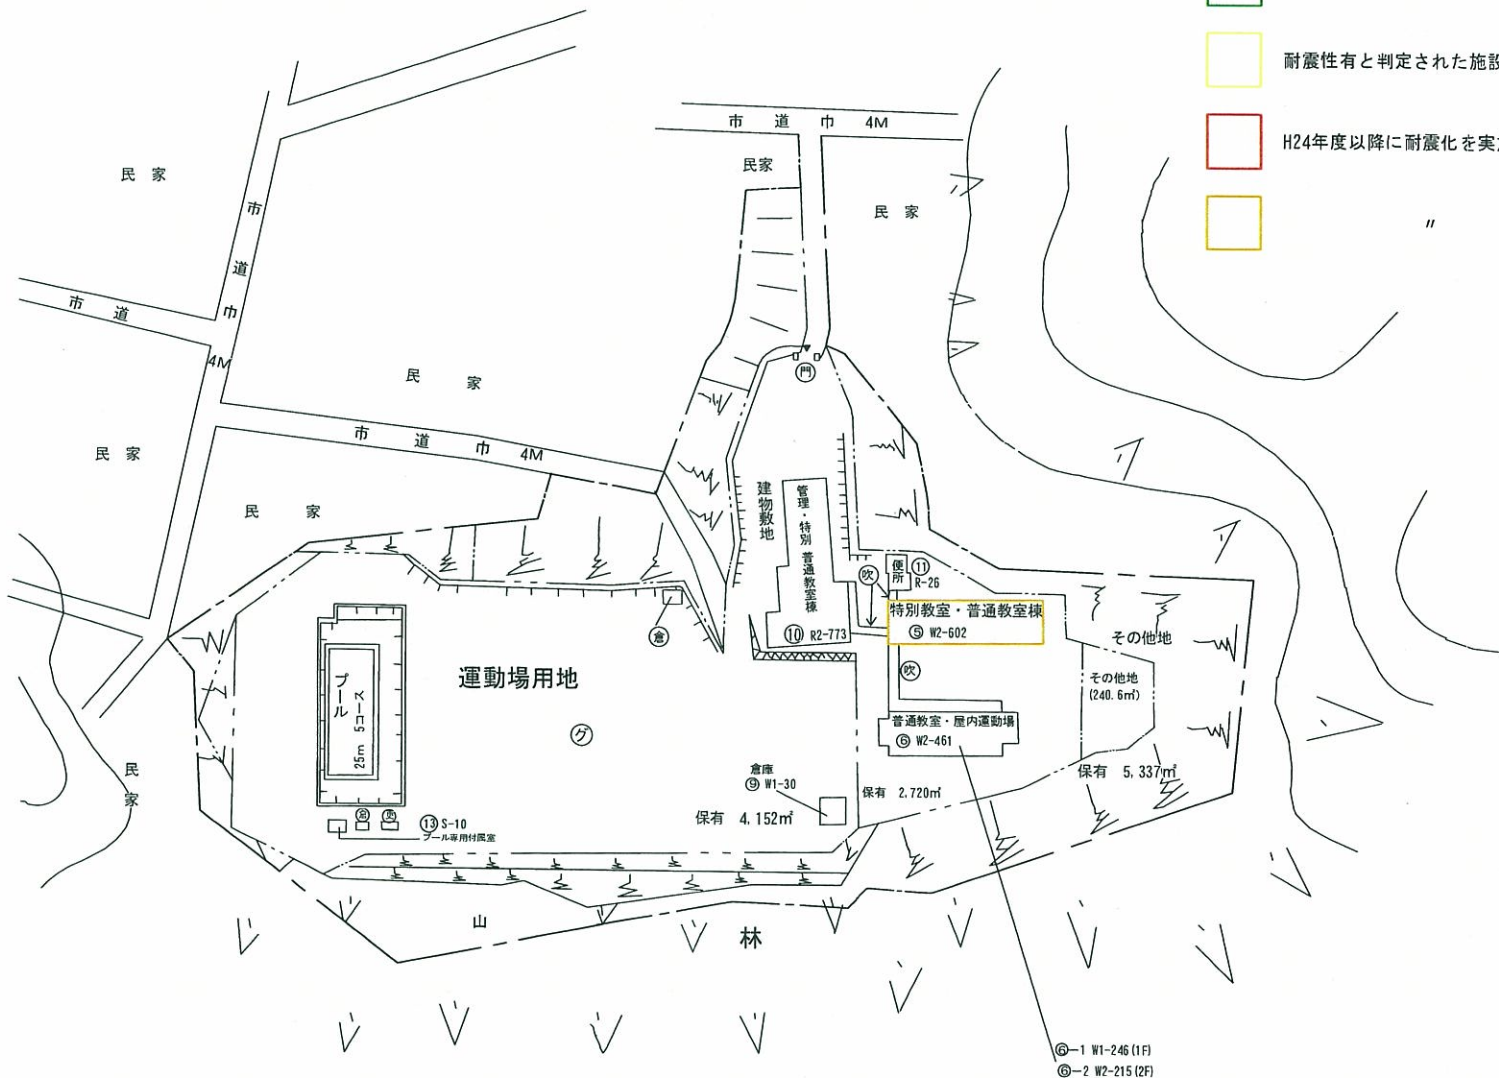

方位



(北に矢印を付す)

(平成23年度)

施設の配置図

縮尺

B4サイズ

1/1200

学校名

中村小学校

調査番号

(都道府県)

(市町村)

(学校)

整理番号

3

5

2

0

7

0

1

8

9

凡 例

建 物

- ⑥ 未とりこわし建物
- ⑦ 危険建物
- ⑧ 借用建物
- ⑨ 一時使用建物

建物以外の工作物

- ⑩ 自転車置場
- ⑪ 倉庫
- ⑫ 吹き抜け渡廊下
- ⑬ 相撲場
- ⑭ 正門、通用門
- ⑮ 温室
- ⑯ 動物小屋
- ⑰ 簡易な小規模構造物
- ⑱ 木登りの森
- ⑲ すもうの芝生
- ⑳ どんこの池
- ㉑ 冒険の丘
- ㉒ アスレチックコース
- ㉓ マラソンコース
- ㉔ 花のトンネル
- ㉕ ブレイコート
- ㉖ 屋外ステージ
- ㉗ 語らいの広場
- ㉘ ふれあいの小径
- ㉙ 炊さんの場
- ㉚ 観察の森
- ㉛ 学習園
- ㉜ 自然体験広場
- ㉝ 屋外運動場
- ㉞ 屋外教育環境整備
- 事業によるもの

図 障

方 位



(北に矢印を付す)

(凡例)



H23年度末までに耐震化を完了した施設 (改築)



" (補強)




耐震性有と判定された施設



H24年度以降に耐震化を実施する施設 (改築)



" (補強)

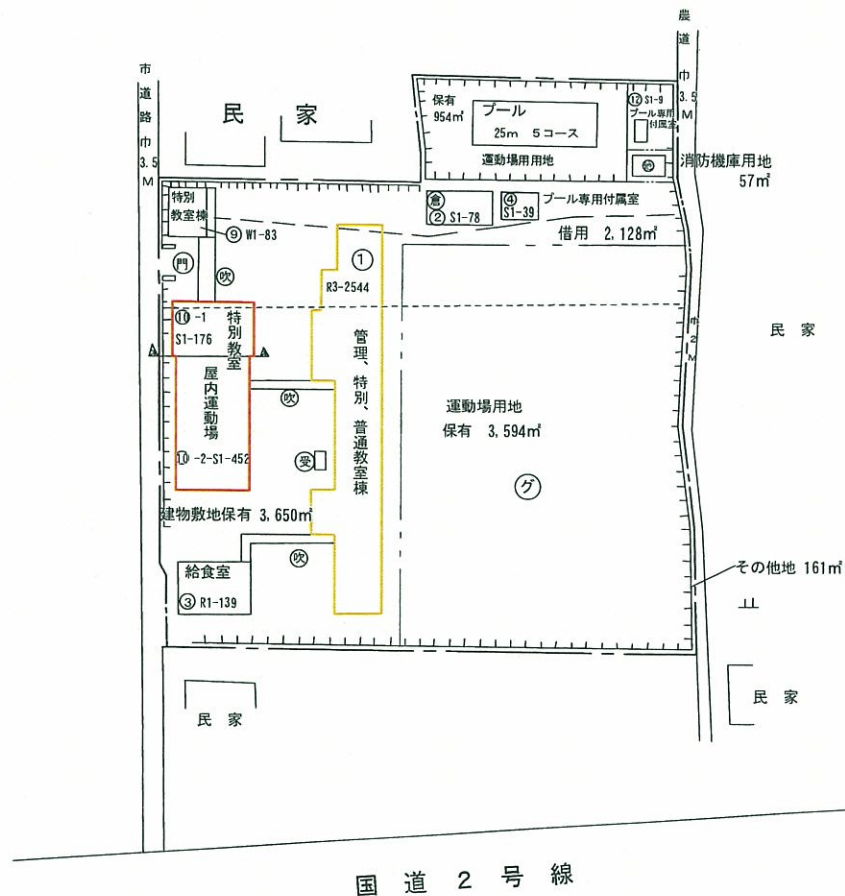

(平成23年度)

施設の配置図

縮尺

B4サイズ

1/1200

学校名

米川小学校

調査番号

(都道府県)

(市町村)

(学校)

整理番号

35

207

0190

凡例

建物

- ④ 未とりこわし建物
- ⑤ 危険建物
- ⑥ 借用建物
- ⑦ 一時使用建物

建物以外の工作物

- ⑧ 自転車置場
- ⑨ 倉庫
- ⑩ 吹き抜け渡廊下
- ⑪ 相撲場
- ⑫ 正門、通用門
- ⑬ 温室
- ⑭ 動物小屋
- ⑮ 簡易な小規模構造物
- ⑯ 木登りの森
- ⑰ すもうの芝生
- ⑱ どんこの池
- ⑲ 冒険の丘
- ⑳ アスレチックコース
- ㉑ マラソンコース
- ㉒ 花のトンネル
- ㉓ プレイコート
- ㉔ 屋外ステージ
- ㉕ 語らいの広場
- ㉖ ふれあいの小径
- ㉗ 炊さんの場
- ㉘ 観察の森
- ㉙ 学習園
- ㉚ 自然体験広場
- ㉛ 屋外運動場
- ㉜ 屋外教育環境整備事業によるもの

111 団 障

(凡例)



H23年度末までに耐震化を完了した施設(改築)



" (補強)




耐震性有と判定された施設



H24年度以降に耐震化を実施する施設(改築)



" (補強)

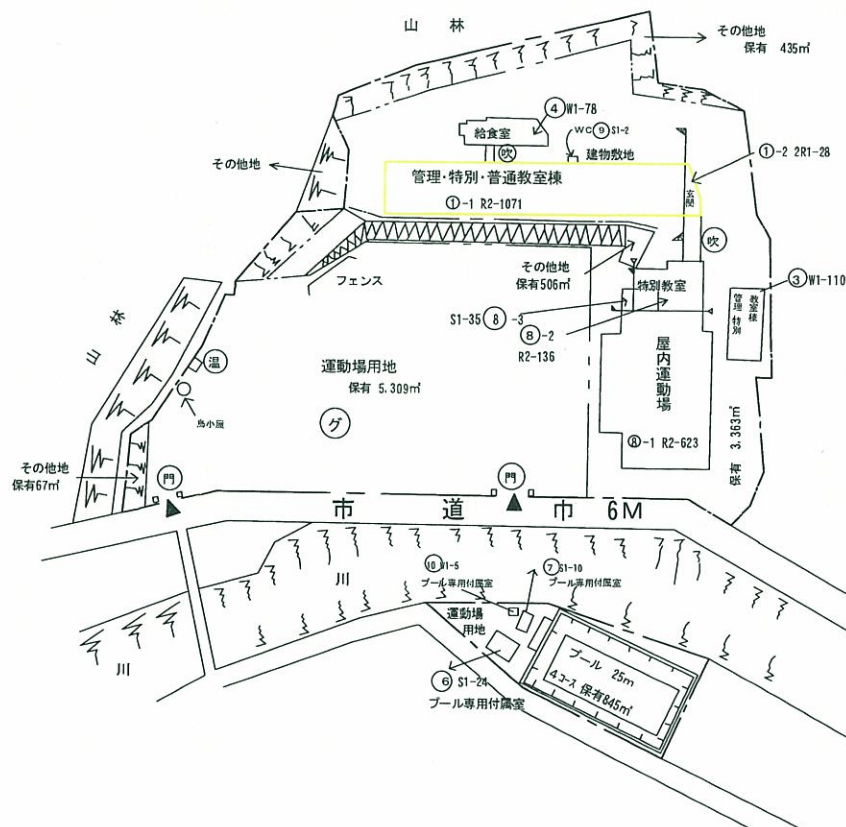

方位



(北に矢印を付す)

(平成23年度)

施設の配置図

縮尺 0 5 10 20 30 40 50 m
B4サイズ 1/1200

学校名

下松中学校

調査番号

(都道府県)

(市町村)

(学校)

整理番号

3 5 2 0 7 3 7 2 1

凡 例

建 物

- ⑤ 未とりこわし建物
- ⑥ 危険建物
- ⑦ 借用建物
- ⑧ 一時使用建物


建物以外の工作物

- ⑨ 自転車置場
- ⑩ 倉 庫
- ⑪ 吹き抜け渡廊下
- ⑫ 相 撲 場
- ⑬ 正門、通用門
- ⑭ 温 室
- ⑮ 動物小屋
- ⑯ 簡易な小規模構造物
- ⑰ 木登りの森
- ⑱ すもうの芝生
- ⑲ どんごの池
- ⑳ 冒険の丘
- ㉑ アスレチックコース
- ㉒ マラソンコース
- ㉓ 花のトンネル
- ㉔ ブレイコート
- ㉕ 屋外ステージ
- ㉖ 語らいの広場
- ㉗ ふれあいの小径
- ㉘ 炊さんの場
- ㉙ 観察の森
- ㉚ 学 習 園
- ㉛ 自然体験広場
- ㉜ 屋外運動場
- ㉝ 屋外教育環境整備事業によるもの

111 囲 障

(凡例)


- H23年度末までに耐震化を完了した施設 (改築)
- " (補強)
- 耐震性有と判定された施設
- H24年度以降に耐震化を実施する施設 (改築)
- " (補強)

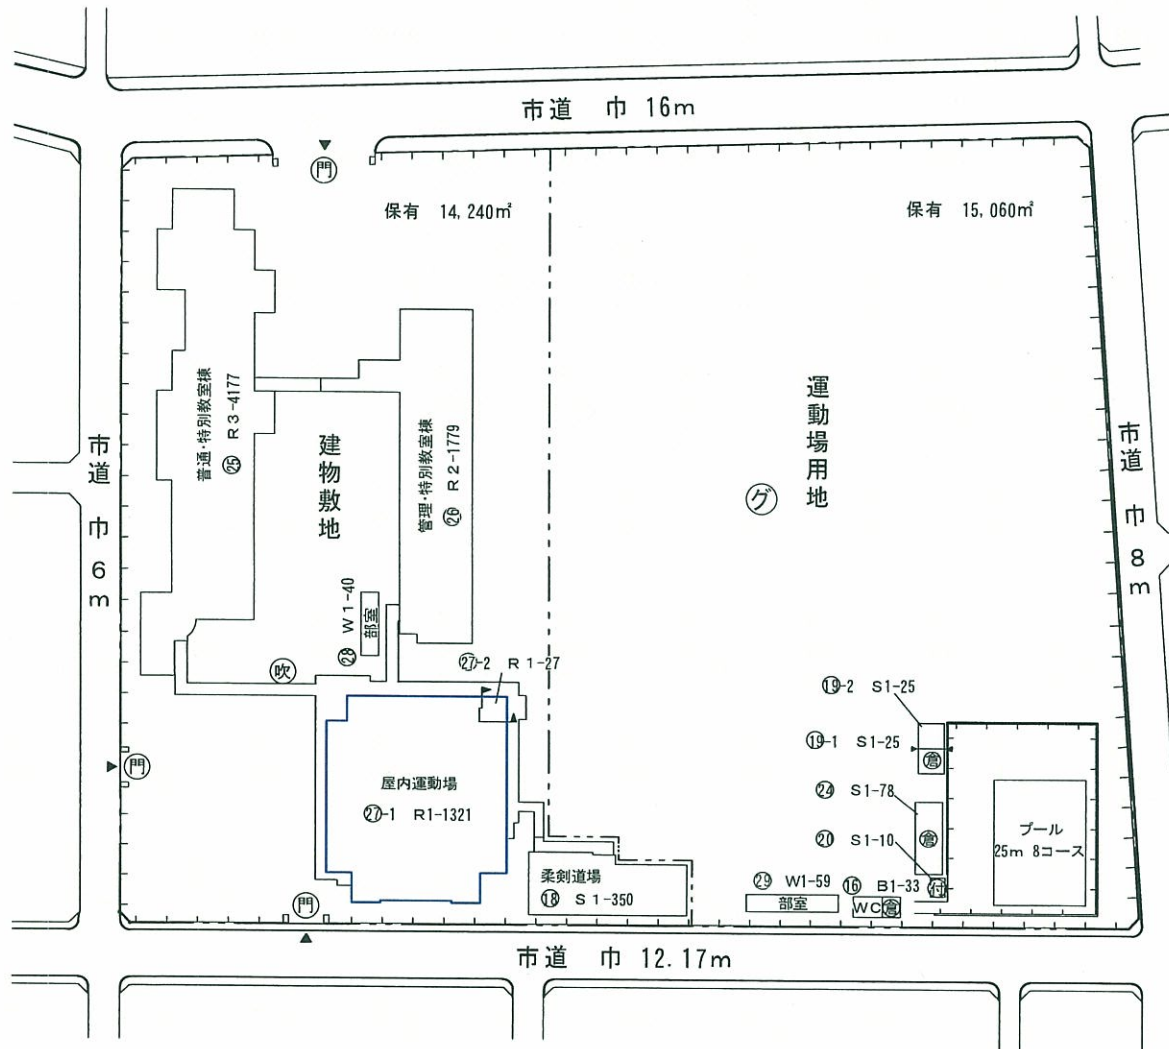

方 位



(北に矢印を付す)

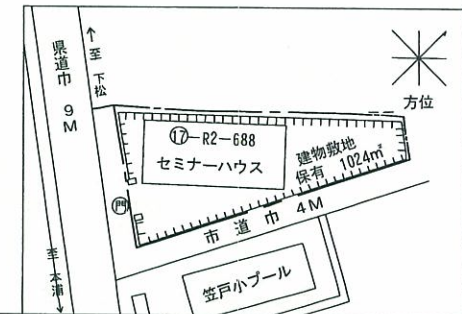

別表3-10

(平成23年度)

施設の配置図

縮尺

B4サイズ

1/1200

学校名

末武中学校

調査番号

(都道府県)

(市町村)

(学校)

整理番号

別表3-11

- 凡 例
- 建 物
- 未 未とりこわし建物
 - 危 危険建物
 - 借 借用建物
 - 一時 一時使用建物
- 建物以外の工作物
- 自 自転車置場
 - 倉 倉 庫
 - 吹 吹き抜け渡廊下
 - 接 相 接 場
 - 門 正門、通用門
 - 温 温 室
 - 動 動物小屋
 - 簡 簡易な小規模構造物
 - 森 木登りの森
 - 芝 すもうの芝生
 - 池 どんこの池
 - 丘 冒険の丘
 - ア アスレチックコース
 - マ マラソンコース
 - ト 花のトンネル
 - フ ブレイコート
 - ス 屋外ステージ
 - 語 語らいの広場
 - 小 ふれあいの小径
 - 炊 炊さんの場
 - 観 観察の森
 - 園 学 習 園
 - 体 自然体験広場
 - グ 屋外運動場
 - 屋外 屋外教育環境整備事業によるもの
- 障 障

(凡例)

- H23年度末までに耐震化を完了した施設 (改築)
- " (補強)
- 耐震性有と判定された施設
- H24年度以降に耐震化を実施する施設 (改築)
- " (補強)

方 位



(北に矢印を付す)

