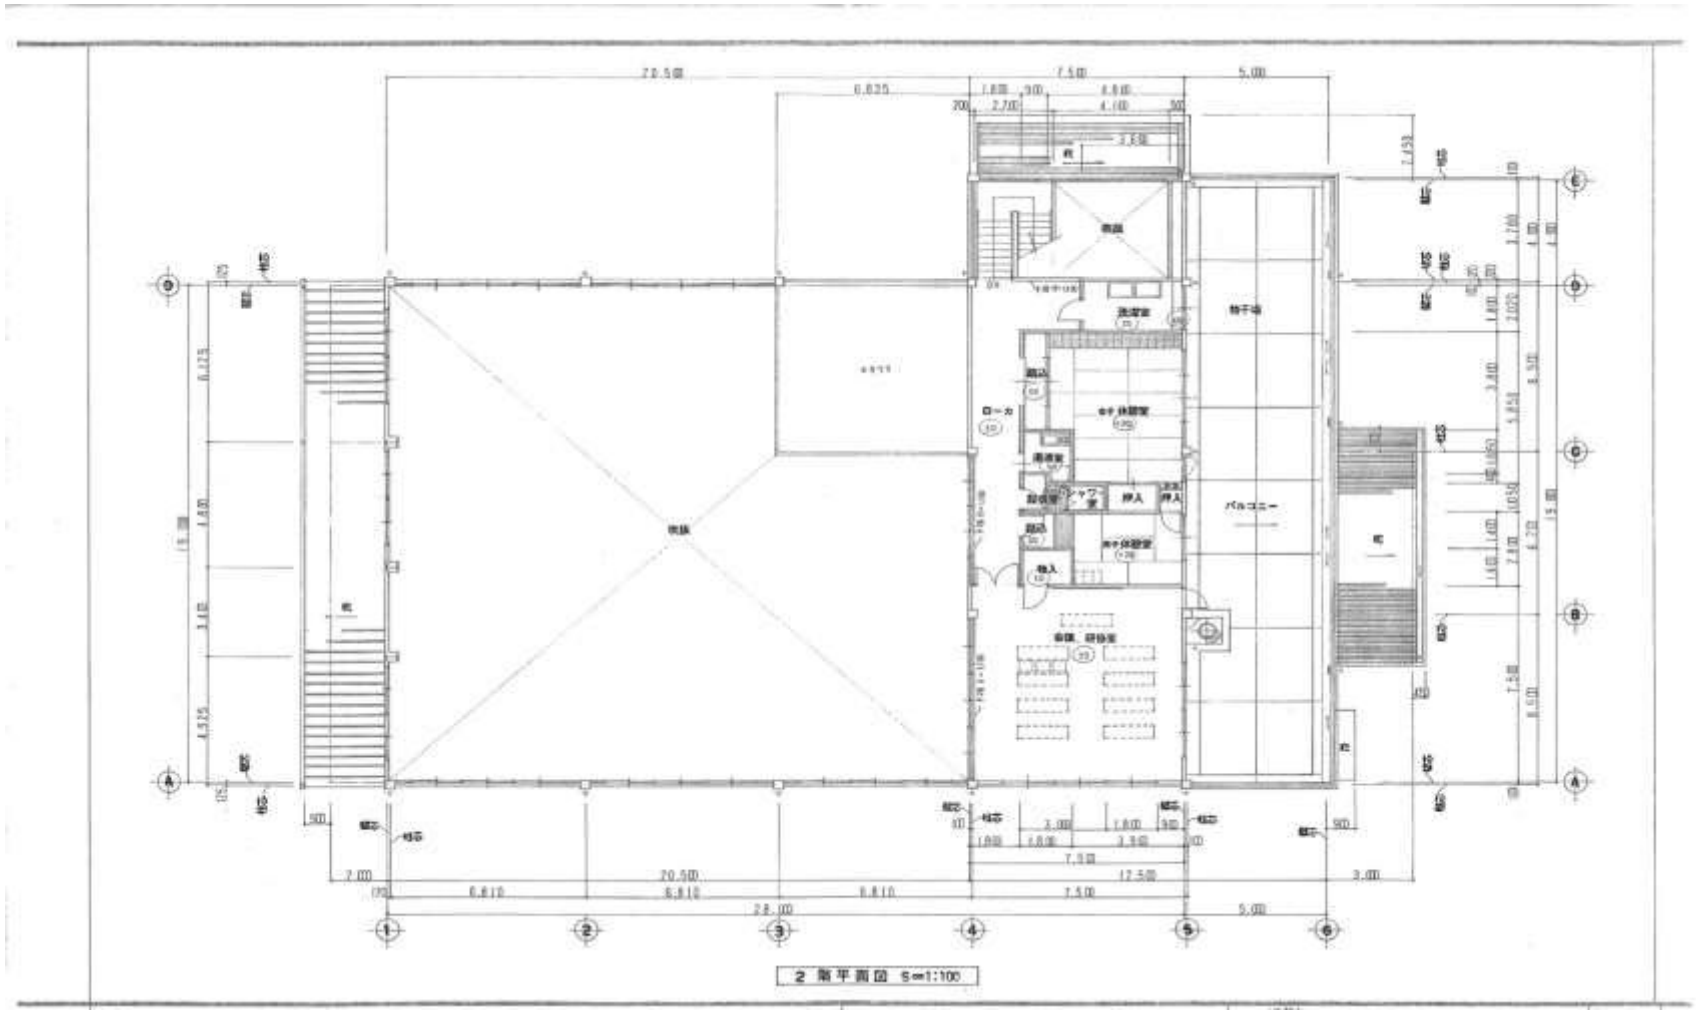参考資料１－２　中学校給食センター２階平面図