
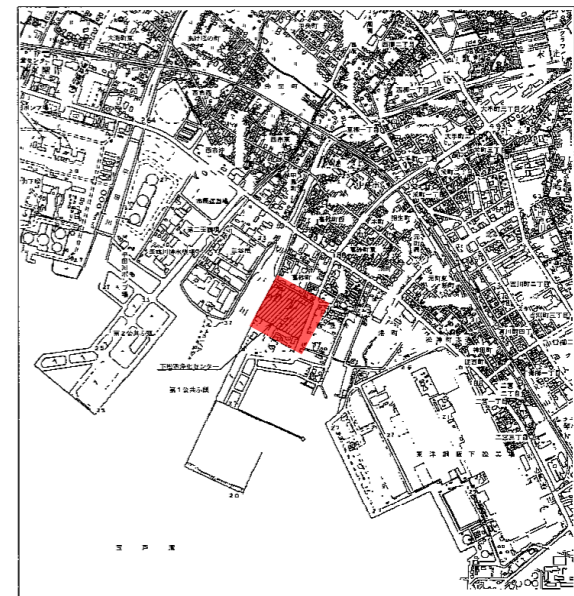


下松市浄化センター施設平面図

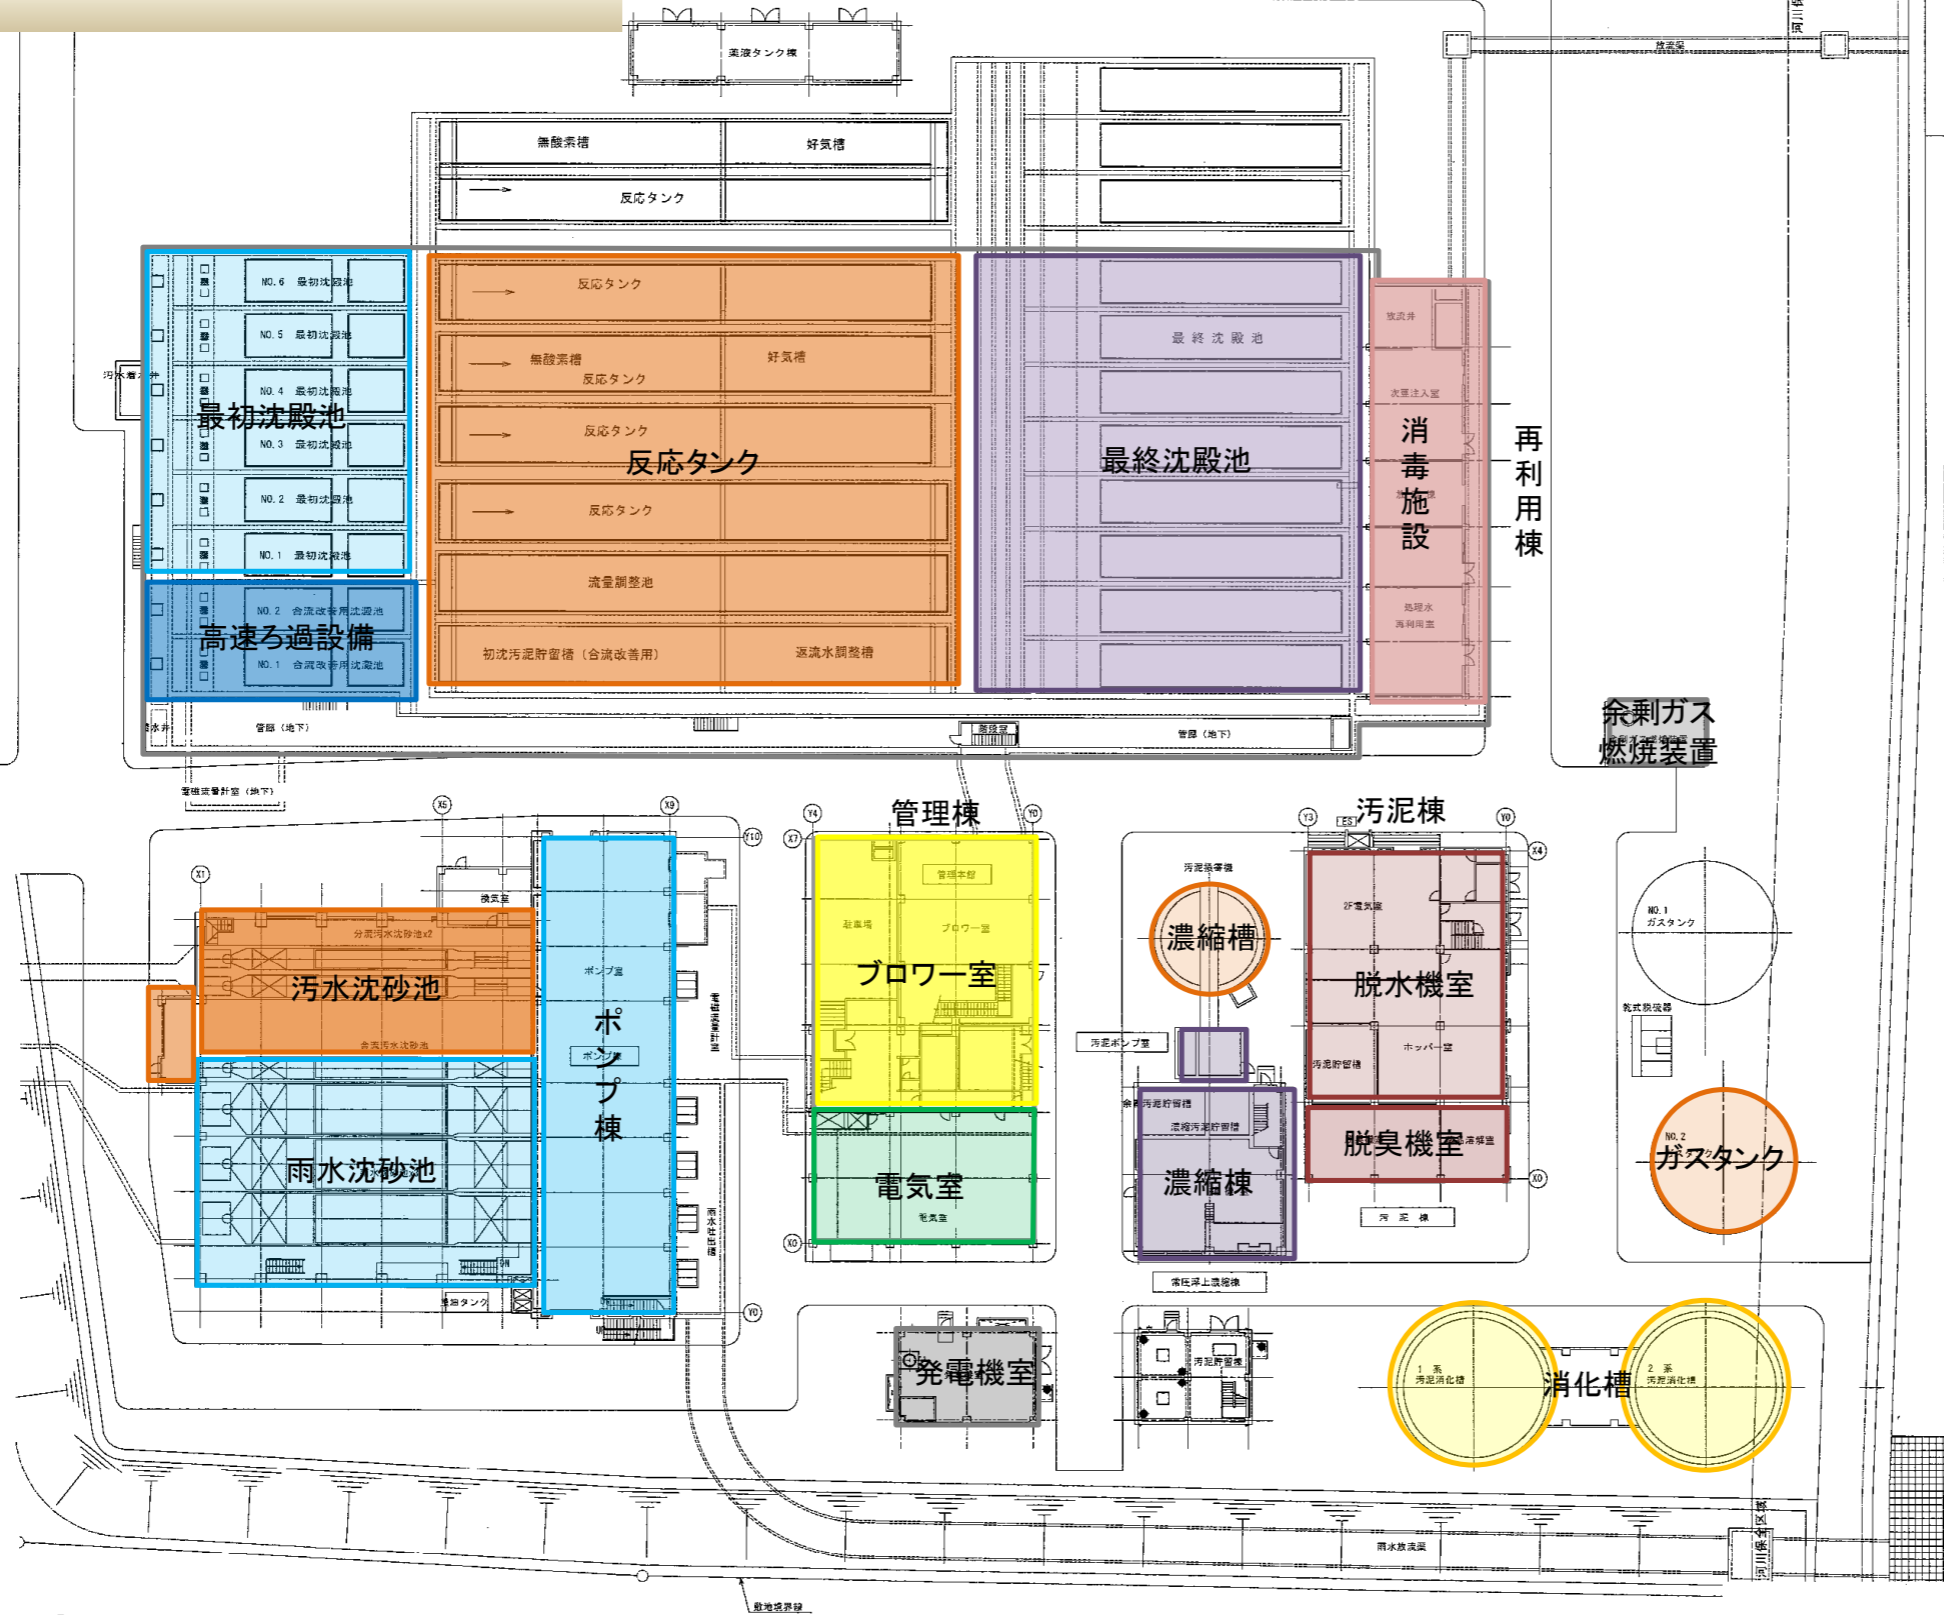

位置図