


下松市公共下水道平面図（雨水）

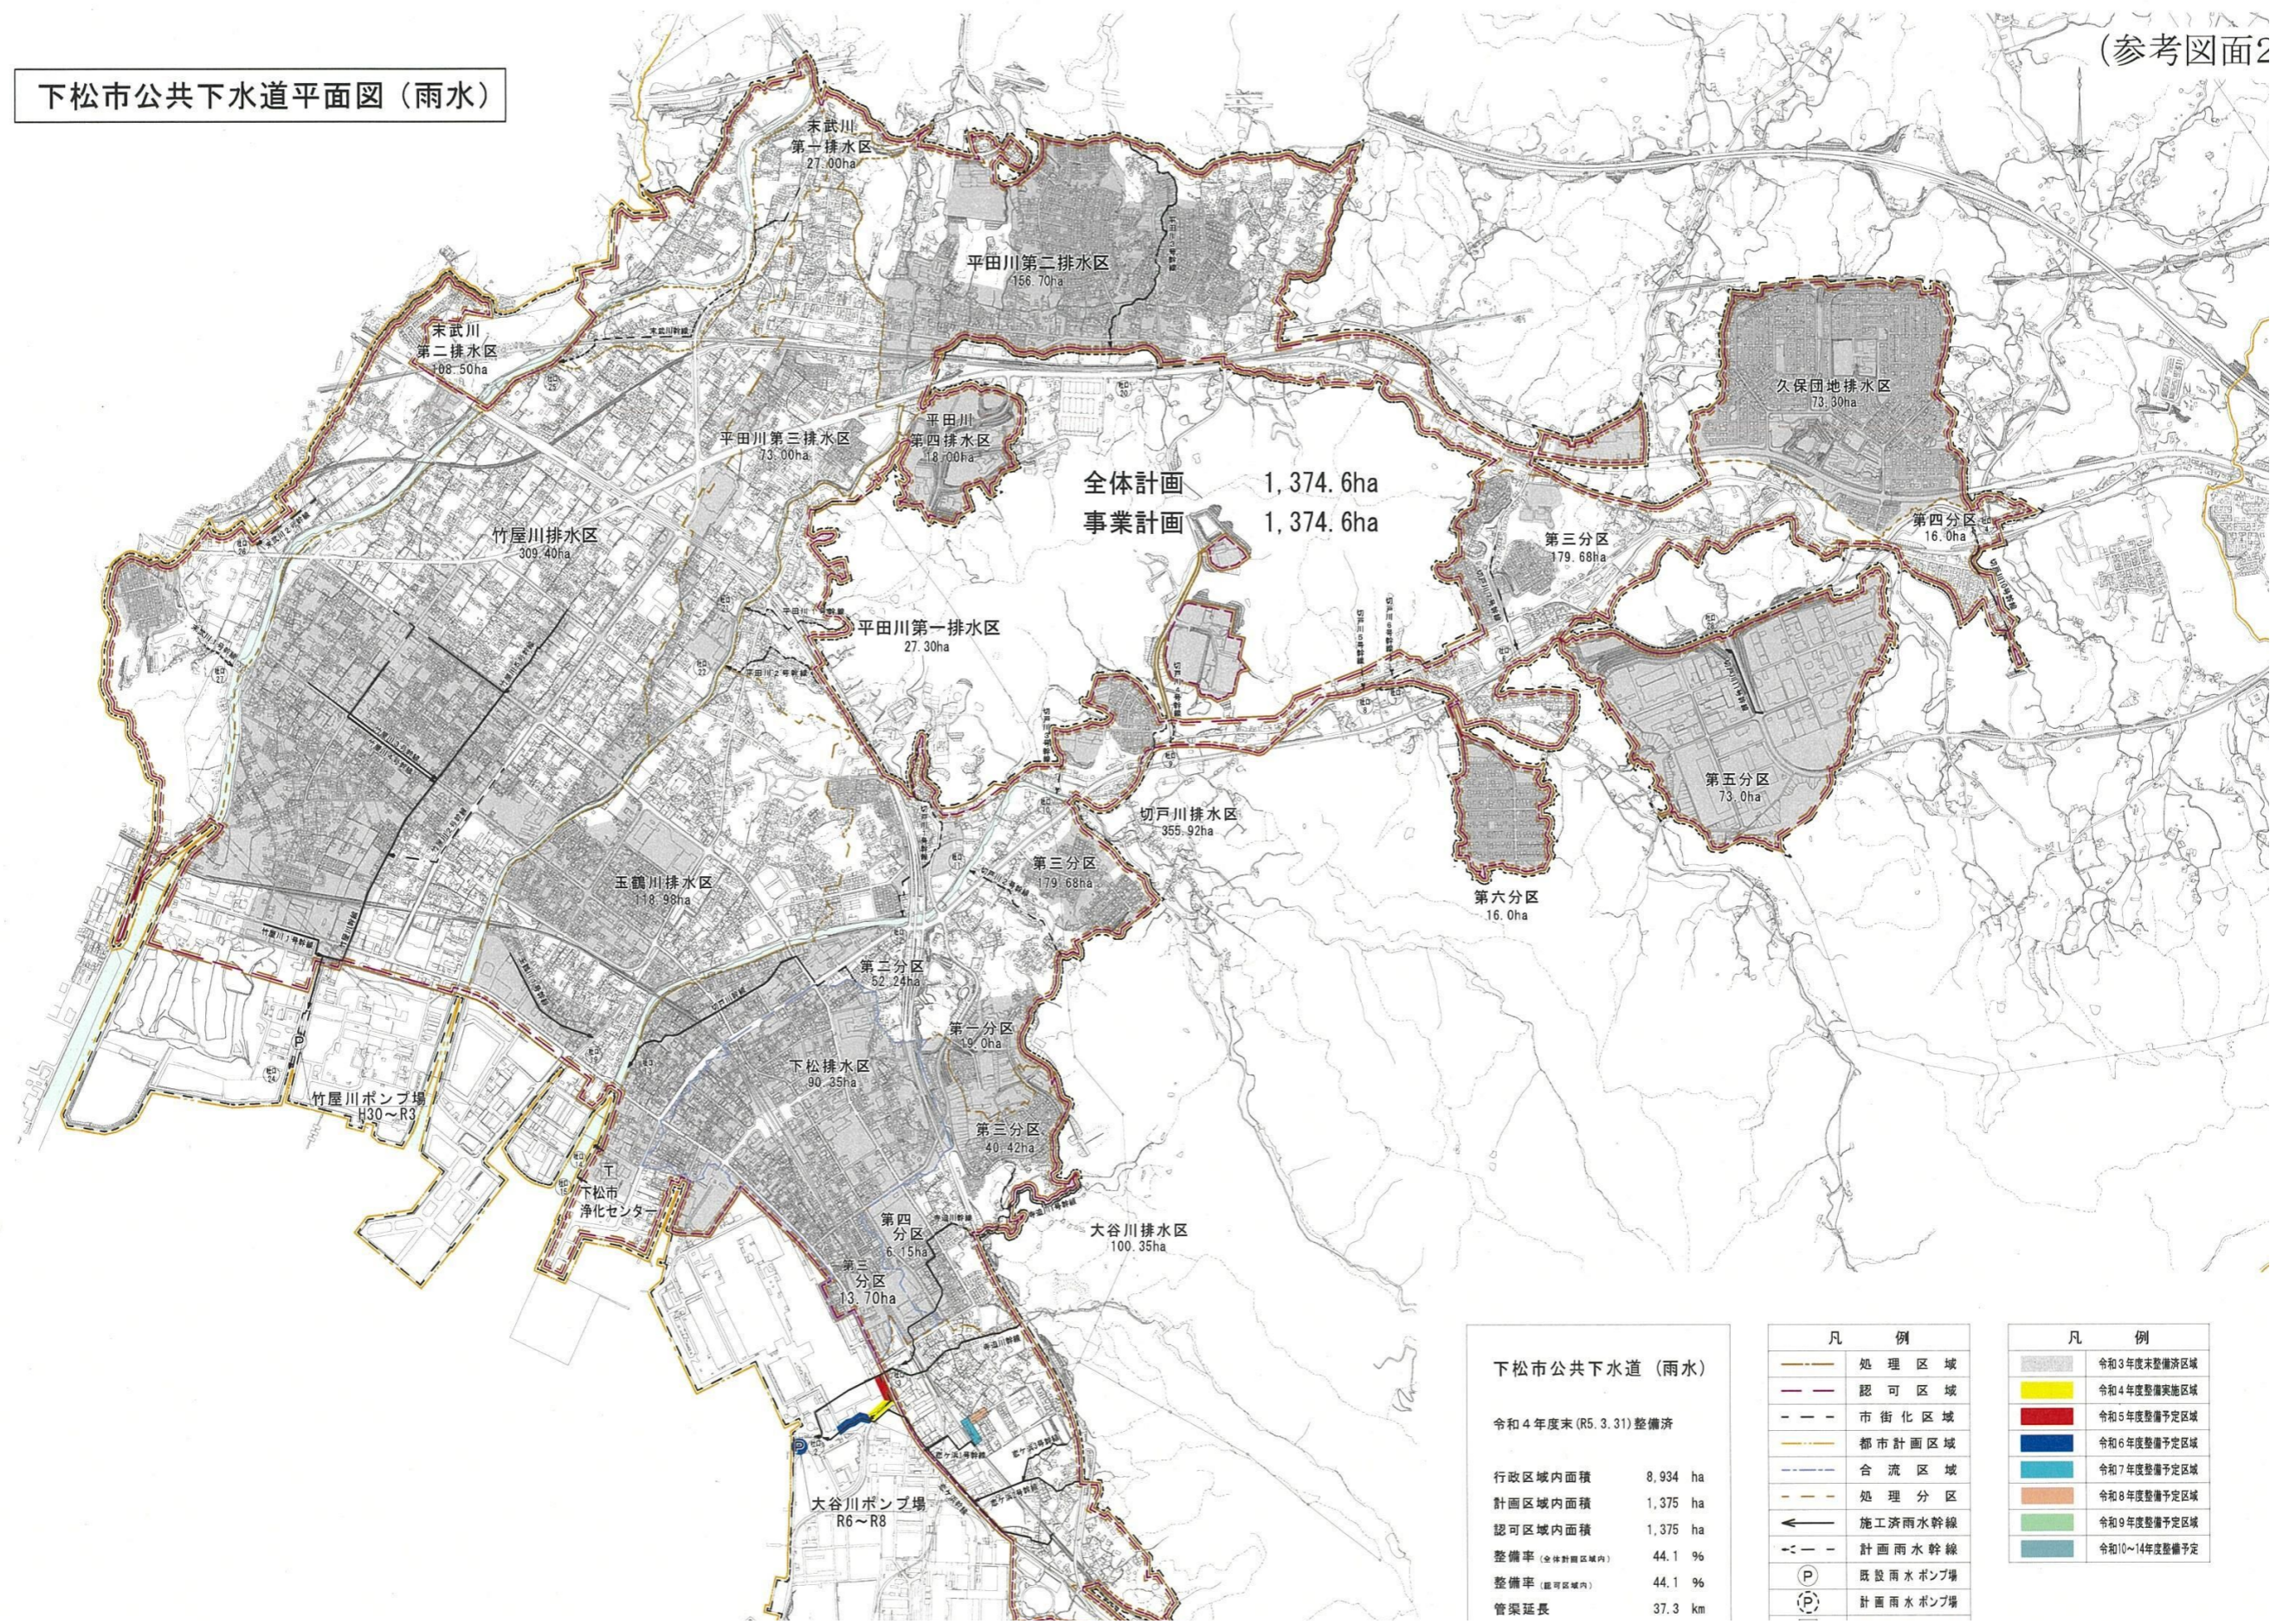

全体計画 1,374.6ha
事業計画 1,374.6ha

下松市公共下水道（雨水）

令和4年度末(R5.3.31)整備済

行政区域内面積	8,934 ha
計画区域内面積	1,375 ha
認可区域内面積	1,375 ha
整備率（全体計画区域内）	44.1 %
整備率（認可区域内）	44.1 %
管渠延長	37.3 km

凡例

	処理区域
	認可区域
	市街化区域
	都市計画区域
	合流区域
	処理分区分
	施工済雨水幹線
	計画雨水幹線
	既設雨水ポンプ場
	計画雨水ポンプ場

凡例

	令和3年度末整備済区域
	令和4年度整備済区域
	令和5年度整備予定区域
	令和6年度整備予定区域
	令和7年度整備予定区域
	令和8年度整備予定区域
	令和9年度整備予定区域
	令和10~14年度整備予定