位　置　図　S=1/5,000



施工延長　L=327.5m

管路（補助）

下水道用ﾘﾌﾞ付硬質塩化ﾋﾞﾆﾙ管布設工φ200　L=209.5m

推進工(低耐荷力小口径泥水式)

推進用硬質塩化ﾋﾞﾆﾙ管φ200　L=25.0m

1号組立ﾏﾝﾎｰﾙ設置工　N=6基

薬液注入工(二重管ｽﾄﾚｰﾅ複層式)　N=10本

立坑工(鋼製ｹｰｼﾝｸﾞ)　N=1箇所

管路（単独）


下水道用ﾘﾌﾞ付硬質塩化ﾋﾞﾆﾙ管布設工φ200　L=93.0m

1号組立ﾏﾝﾎｰﾙ設置工　N=1基


小口径(塩ビ)ﾏﾝﾎｰﾙ設置工　N=1基

工事名	第１工区公共下水道（東部３号幹線・恋ケ浜地区）工事		
図面名	位　置　図		
作成年月日	令和８年１０月		
縮　尺	1/5,000	図面番号	1 ／ 10
備　考			
事業者名	下松市上下水道局下水道課		

汚水平面図 S=1/500

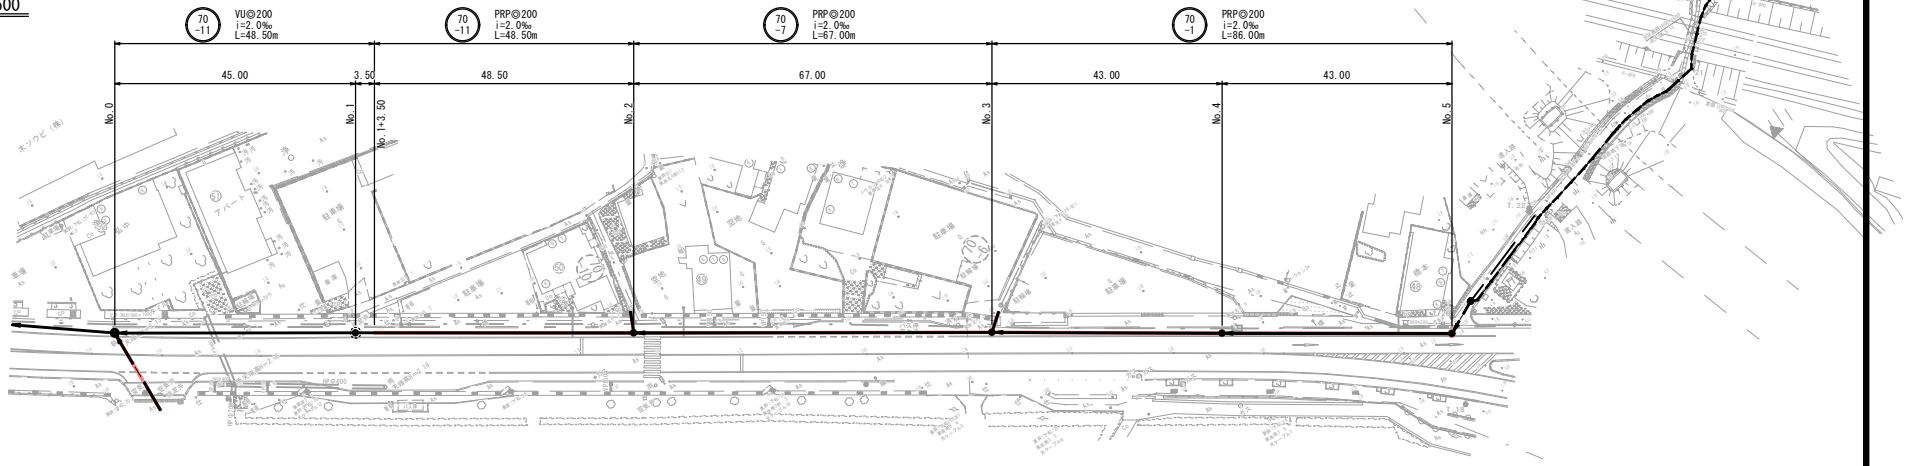

縦断図 縦 S=1/100 横 S=1/500

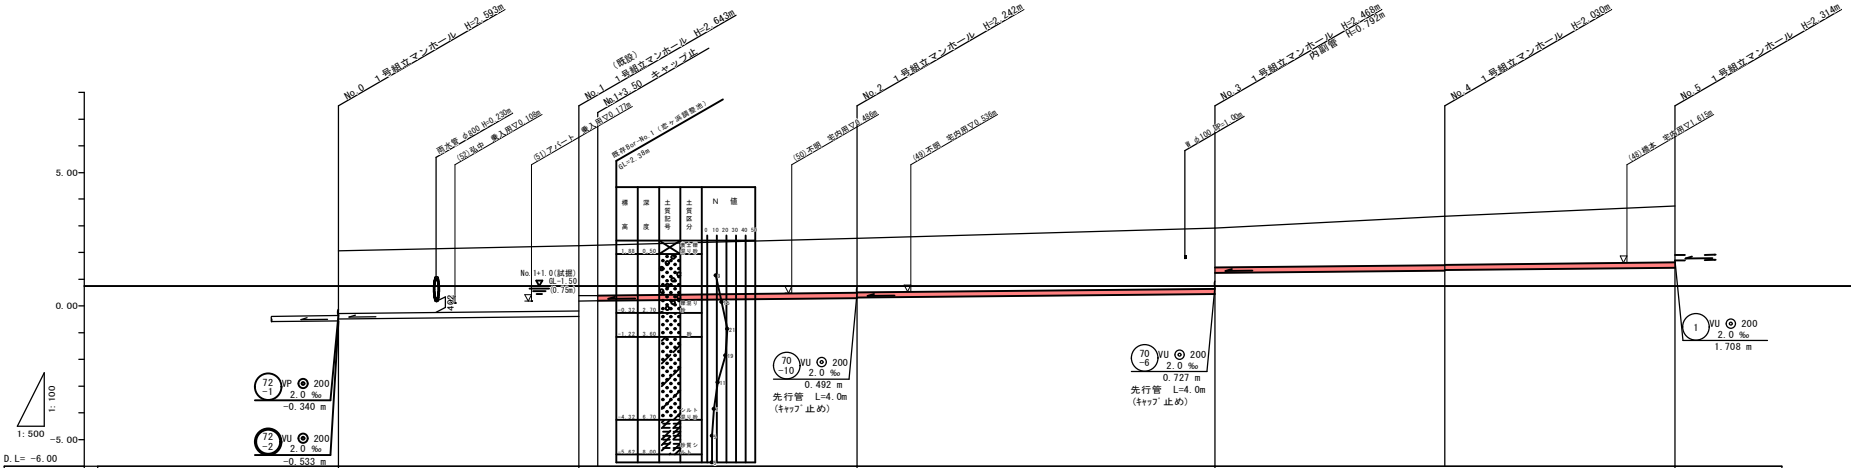


管番号		70 -11	70 -7	70 -1		
管種		PRP ◎200	PRP ◎200	PRP ◎200		
勾配		2.00‰	2.00‰	2.00‰	2.00‰	
土留	建込簡易土留 H=3.0m	建込簡易土留 H=2.5m		建込簡易土留 H=2.0m	建込簡易土留 H=2.5m	
管路延長	45.00m	3.50m	48.50m	67.00m	43.00m	43.00m
地盤高	2.06	2.25 / 2.27	2.53	2.91	3.35	3.74
土被り	2.34	2.44 / 2.46 / 1.88	2.04 / 2.02	2.27 / 1.47	1.82 / 1.80	2.11
管底高	-0.483	-0.393 / -0.384 / 0.191	0.288 / 0.308	0.442 / 1.234	1.320 / 1.340	1.426
掘削深	2.65	2.75 / 2.77 / 2.18	2.35 / 2.33	2.57 / 1.78	2.14 / 2.12	2.42
追加距離	-48.50	-3.50 / 0.00	48.50	115.50	158.50	201.50
点間距離	-45.00	-3.50 / 0.00	48.50	67.00	43.00	43.00
測点	No.0	No.1 / No.1+3.50	No.2	No.3	No.4	No.5


70 -11 / 70 -7 / 70 -1

工事名	第１工区公共下水道（東部３号幹線・恋ケ浜地区）工事
図面名	平面図・縦断図(1)
作成年月日	令和８年１０月
縮尺	図示
図面番号	2 ／ 10
備考	
事業者名	下松市上下水道局下水道課

汚水平面図 S=1/500

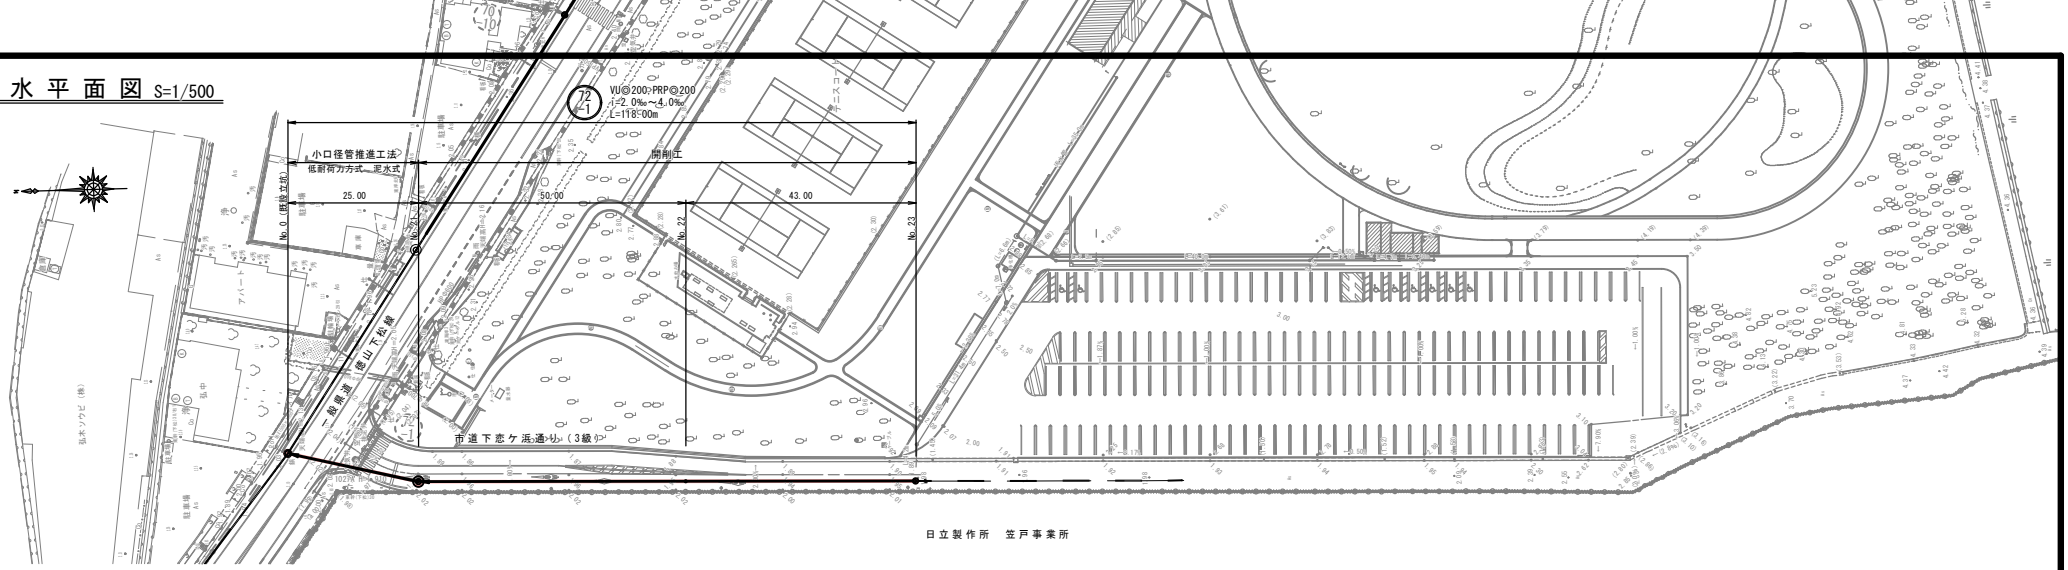


縦断図 縦 S=1/100 横 S=1/500

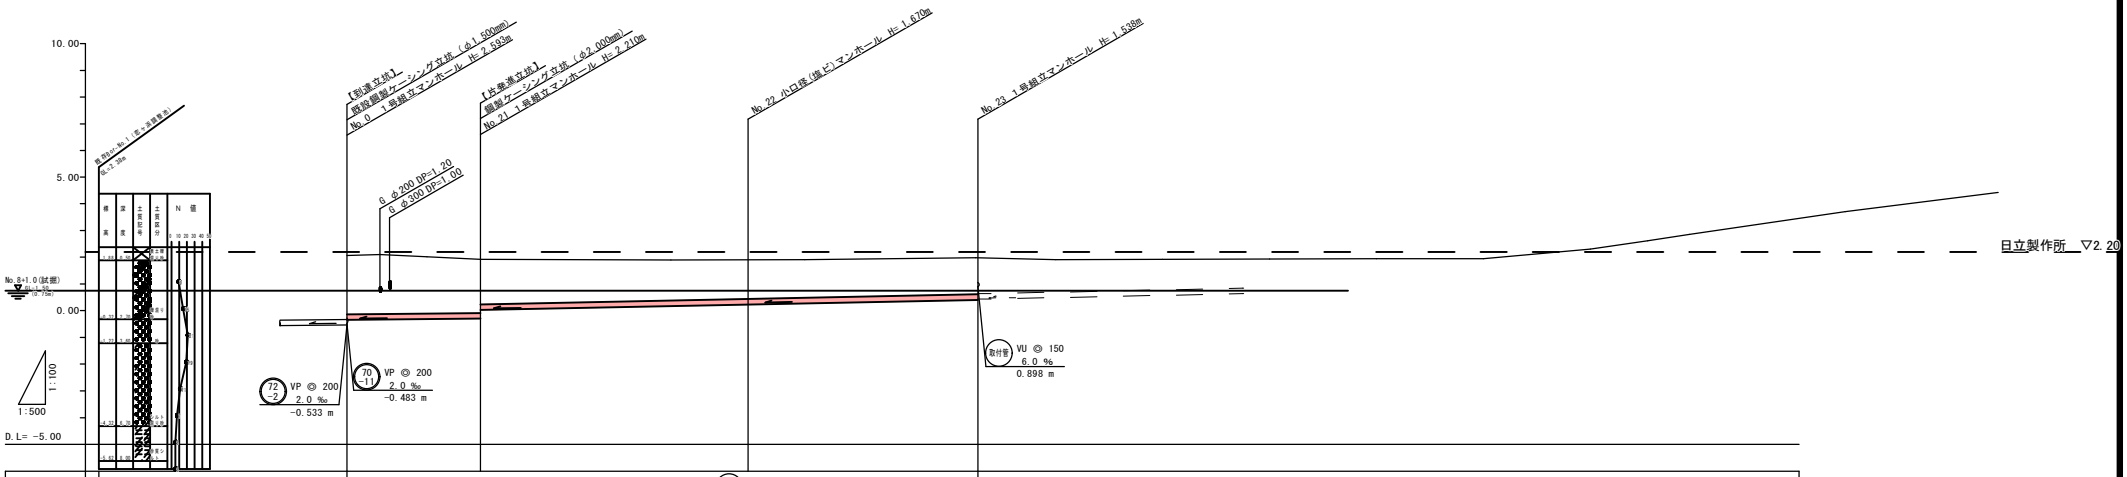

管番号		72 -1	
管種	VP ◎ 200	PRP ◎ 200	
勾配	2.00‰	4.00‰	
土留	推進工法	建込簡易土留 H=2.0m	
管路延長	25.00m	93.00m	
地盤高	2.06	1.92 / 1.90	1.94
土被り	2.19	2.00 / 1.88 / 1.46	1.33
管底高	-0.533 / -0.340	-0.290 / 0.000 / 0.230	0.402
掘削深		2.00 / 1.78	1.65
追加距離	201.50	226.50 / 276.50	319.50
点間距離	0.00	25.00 / 50.00	43.00
測点	No.0	No.21 / No.22	No.23

工事名	第１工区公共下水道（東部３号幹線・恋ケ浜地区）工事
図面名	平面図・縦断図(2)
作成年月日	令和８年１０月
縮尺	図示
図面番号	3 ／ 10
備考	
事業者名	下松市上下水道局下水道課

推 進 工 図　S = Free

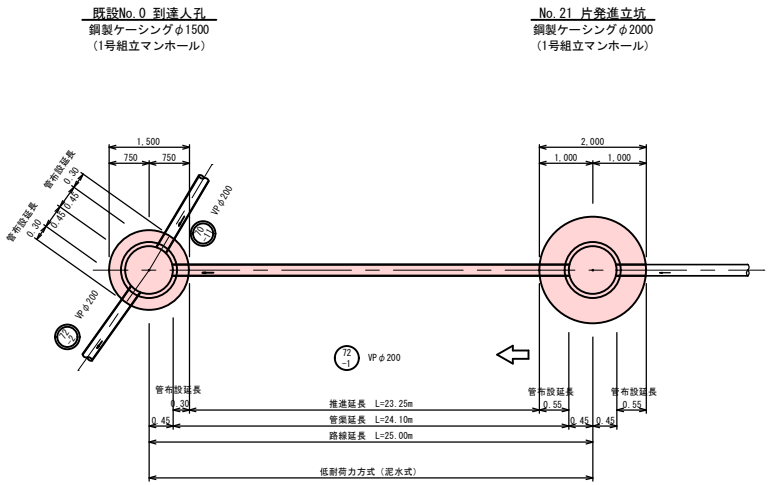

推進工数量表（低耐荷力方式 泥水式　VPφ200：半管）


路線番号	推進路線	路線延長(m)	管渠延長(m)	推進延長(m)	管布設延長(m)	備考
72-1	No.0 到達立坑 ⇦ No.21 発進立坑	25.00	24.10	23.25	2.00	※管布設延長(m) No.0:0.30+0.30+0.30 No.21:0.55+0.55
合　計		25.00	24.10	23.25	2.00	

工事名	第１工区公共下水道（東部３号幹線・恋ケ浜地区）工事
図面名	推進工図
作成年月日	令和８年１０月
縮　尺	Free　図面番号　4 ／ 10
備　考	
事業者名	下松市上下水道局下水道課

横 断 図 (1) S=1/100


No.1+3.5

GH=2.25

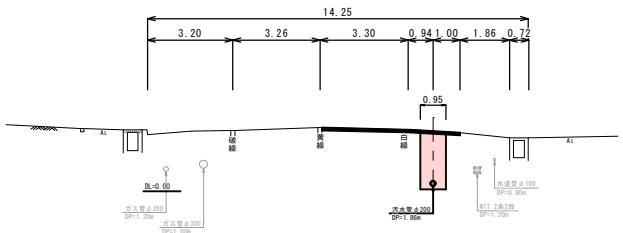


No.4

GH=3.35

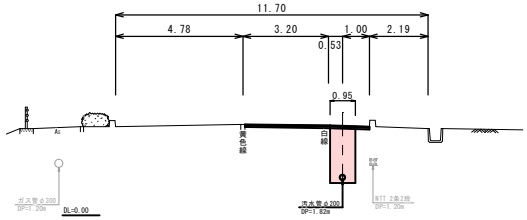


No.2

GH=2.53

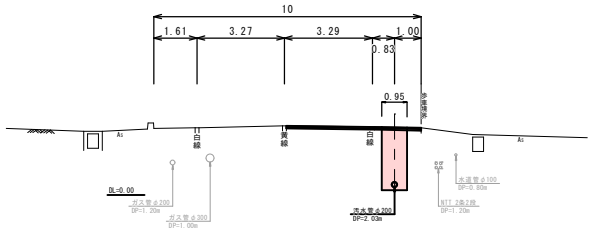


No.5

GH=3.74

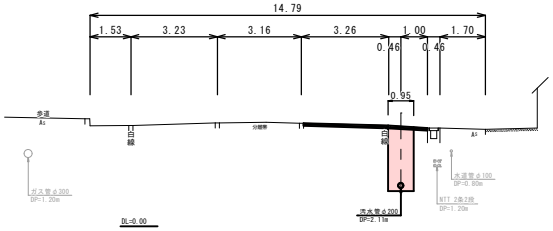

No.3


GH=2.91

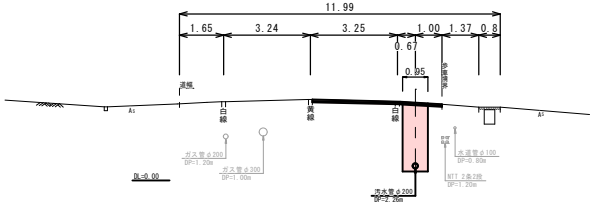


工事名	第１工区公共下水道（東部３号幹線・恋ケ浜地区）工事		
図面名	横断図(1)		
作成年月日	令和８年１０月		
縮　尺	S=1/100	図面番号	5 ／ 10
備　考			
事業者名	下松市上下水道局下水道課		

横 断 図 (2) S=1/100


No. 0
GH=2.06

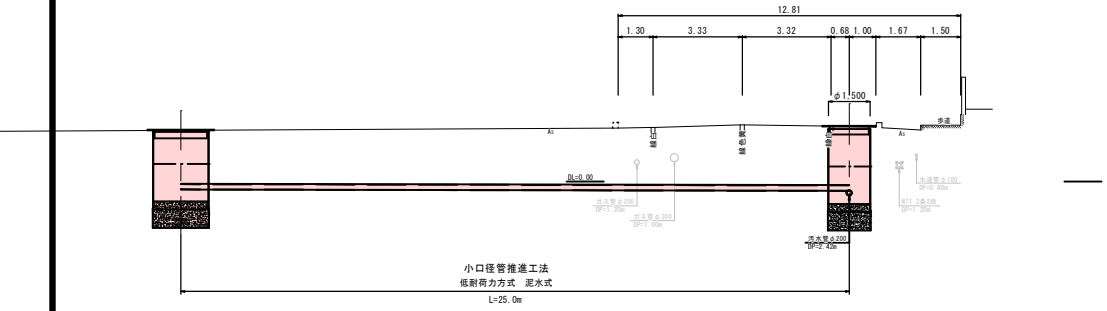


No. 23
GH=1.94

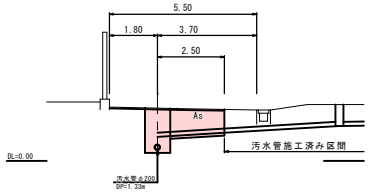

No. 21
GH=1.92

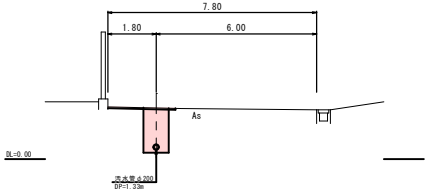

No. 22
GH=1.90

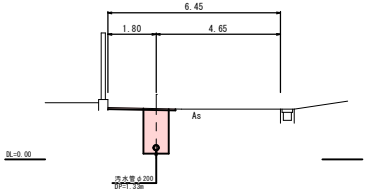


工事名	第１工区公共下水道（東部３号幹線・恋ケ浜地区）工事		
図面名	横断図(2)		
作成年月日	令和８年１０月		
縮　尺	S=1/100	図面番号	6 ／ 10
備　考			
事業者名	下松市上下水道局下水道課		


No.0 立坑構造図 S = 1/50

（鋼製ケーシングφ1500）（既設）

平 面 図

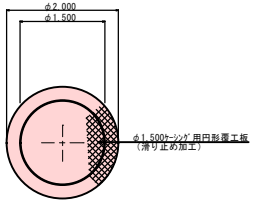


引抜完了図

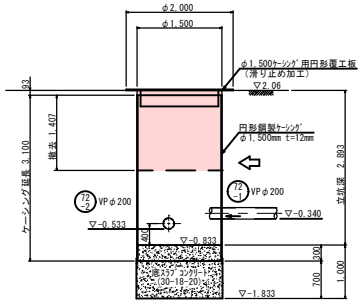


No.21 立坑構造図 S = 1/50

（鋼製ケーシングφ2000）


平 面 図

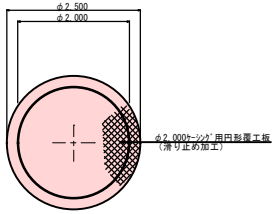


圧入掘削完了図

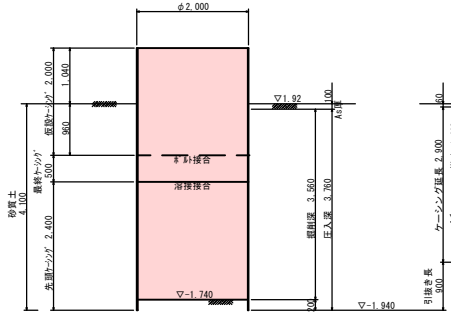

引抜完了図

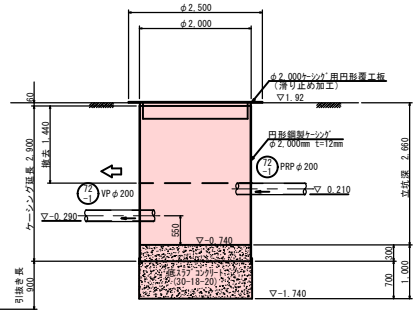

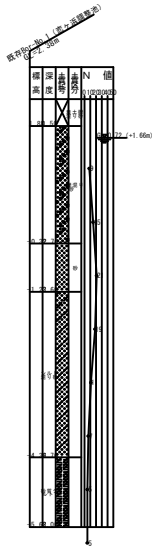


※ 立坑位置は地下埋設物が近接しているため、試掘調査等で埋設位置を確認すること

工事名	第１工区公共下水道（東部３号幹線・恋ケ浜地区）工事		
図面名	立坑構造図		
作成年月日	令和８年１０月		
縮 尺	S=1/50	図面番号	7 ／ 10
備 考			
事業者名	下松市上下水道局下水道課		


薬液注入工図　S = 1/50


No.0 到達立坑
鋼製ケーシングφ1,500

平面図

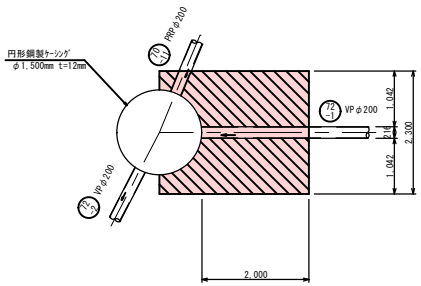


断面図

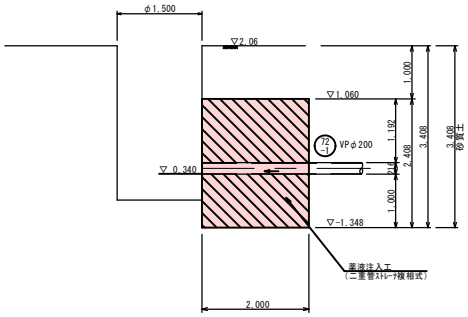

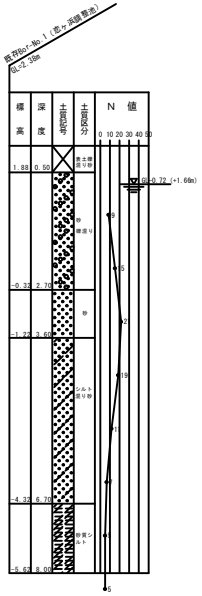


坑口部断面図
VPφ200

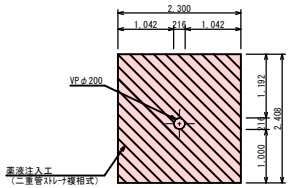


No.21 発進立坑
鋼製ケーシングφ2,000


平面図

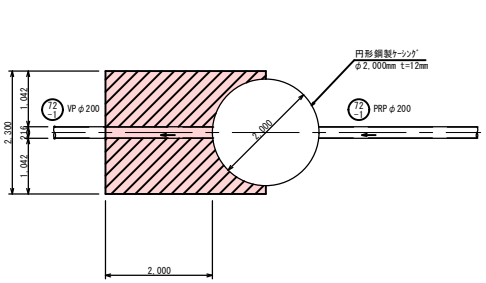

断面図

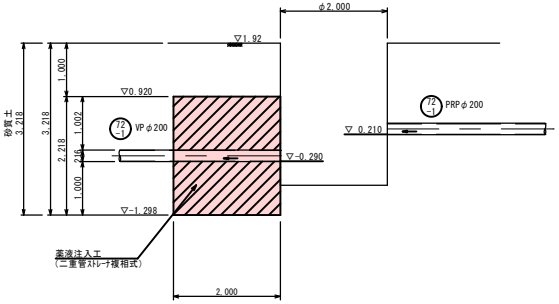

坑口部断面図
VPφ200

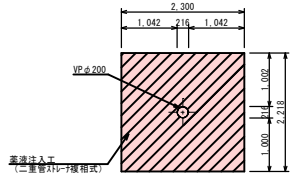


工事名	第１工区公共下水道（東部３号幹線・恋ケ浜地区）工事		
図面名	薬液注入工図		
作成年月日	令和８年１０月		
縮　尺	S=1/50	図面番号	8 ／ 10
備　考			
事業者名	下松市上下水道局下水道課		


マンホール構造図　S = 1/50

No.0 マンホール構造図
(1号組立マンホール)


平　面　図

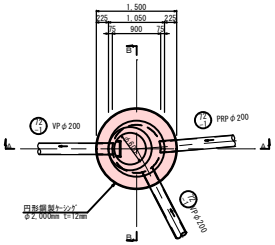

A－A断面図

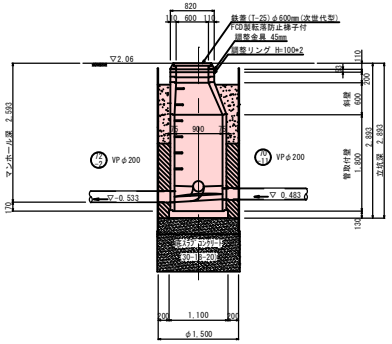


B－B断面図

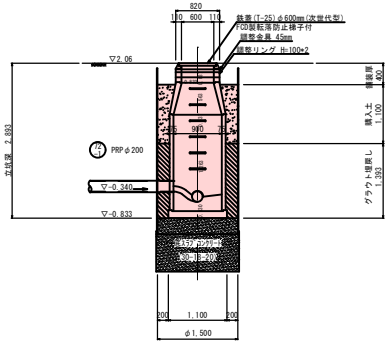


No.21 マンホール構造図
(1号組立マンホール)


平　面　図

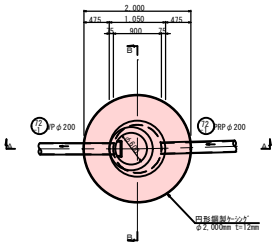

A－A断面図

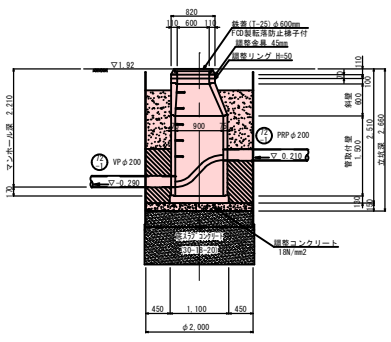

B－B断面図

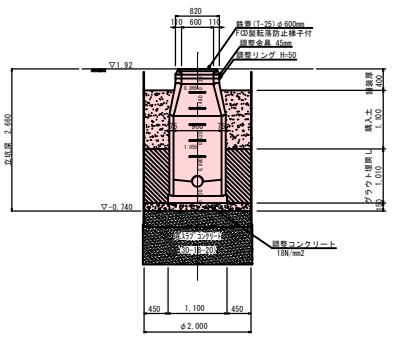


工事名	第１工区公共下水道（東部３号幹線・恋ケ浜地区）工事		
図面名	マンホール構造図		
作成年月日	令和８年１０月		
縮　尺	S=1/50	図面番号	9 ／ 10
備　考			
事業者名	下松市上下水道局下水道課		


マンホール構造図 S=1/30

1号組立マンホール


平 面 図

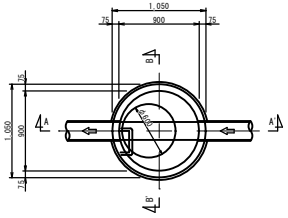

A-A' 断面

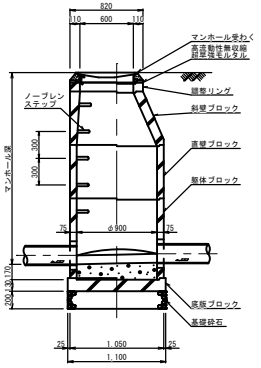

B-B' 断面

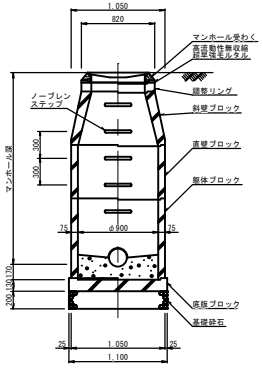

標 準 構 造 図 S=1/30

小口径(塩ビ)マンホール

STタイプ




曲タイプ
(15° 30° 45° 60° 75° 90°)




フリーインバート
200(150)－300



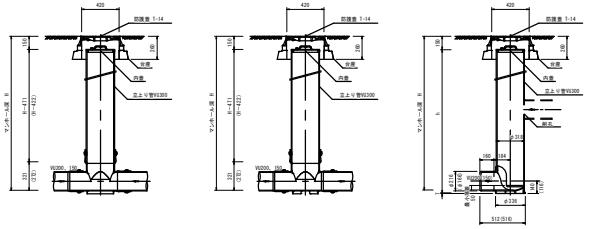

内副管設置工標準図 S=1/30

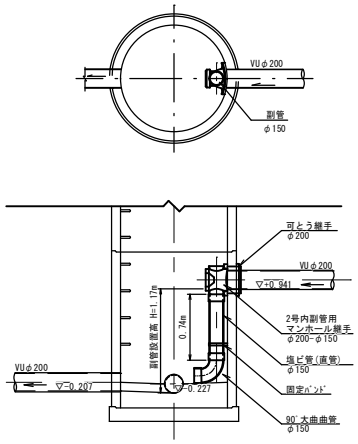


土留め工標準図 S=1/30


建込簡易土留

VUφ200mm

平 面 図

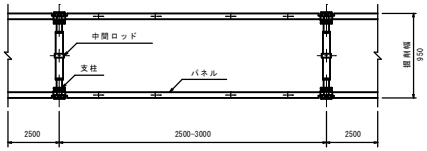


断 面 図

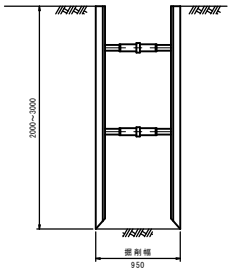

土工復旧断面図 S=1/20


土留部 (H>1.5m)
PRPφ200

(県道部)

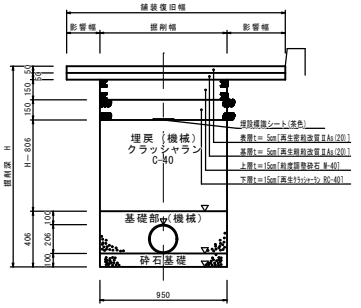


仮復旧舗装

(県道部)

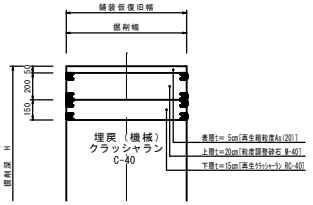


土留部 (H>1.5m)
VUφ200

(市道部)

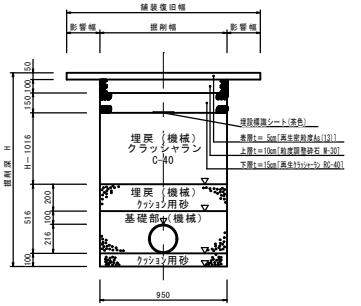

仮復旧舗装

(市道部)

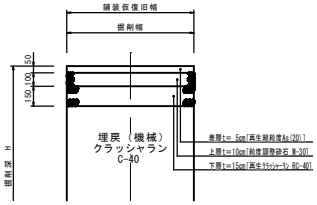

工事名	第１工区公共下水道（東部３号幹線・恋ケ浜地区）工事
図面名	マンホール構造図・土工復旧断面図・土留工標準図
作成年月日	令和８年１０月
縮 尺	図示
図面番号	10 ／ 10
備 考	
事業者名	下松市上下水道局下水道課