




江の浦配水池

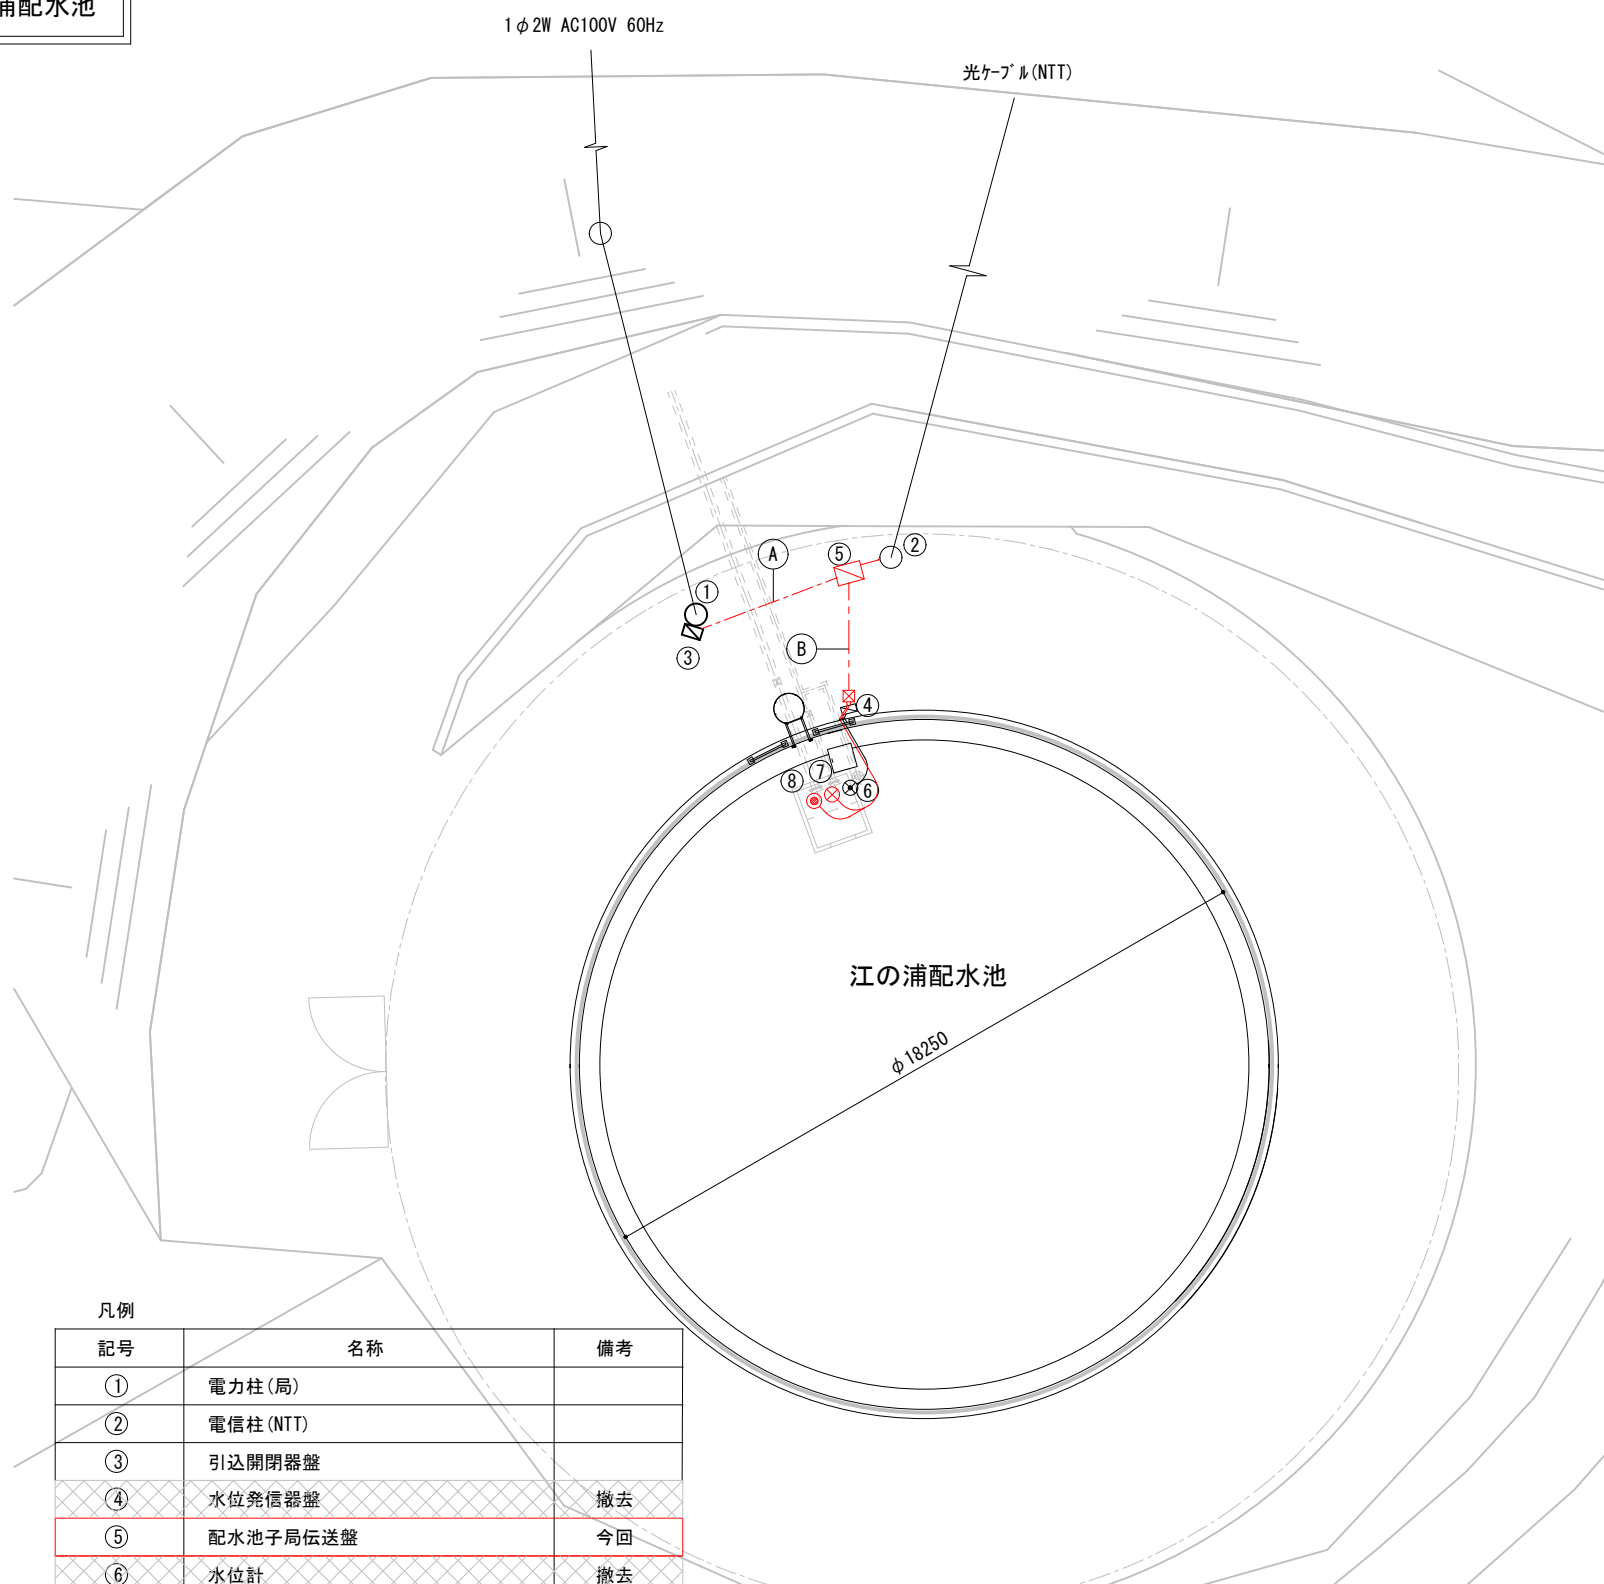


凡例		
記号	名称	備考
①	電力柱(局)	
②	電信柱(NTT)	
③	引込開閉器盤	
④	水位発信器盤	撤去
⑤	配水池子局伝送盤	今回
⑥	水位計	撤去
⑦	水位計	今回
⑧	電極	今回

凡例			
記号	管種	用途	備考
(A)	FEP30	低圧	今回
(B)	FEP30×2	計装・制御	今回

江の浦配水池平面図 (S=1/200)

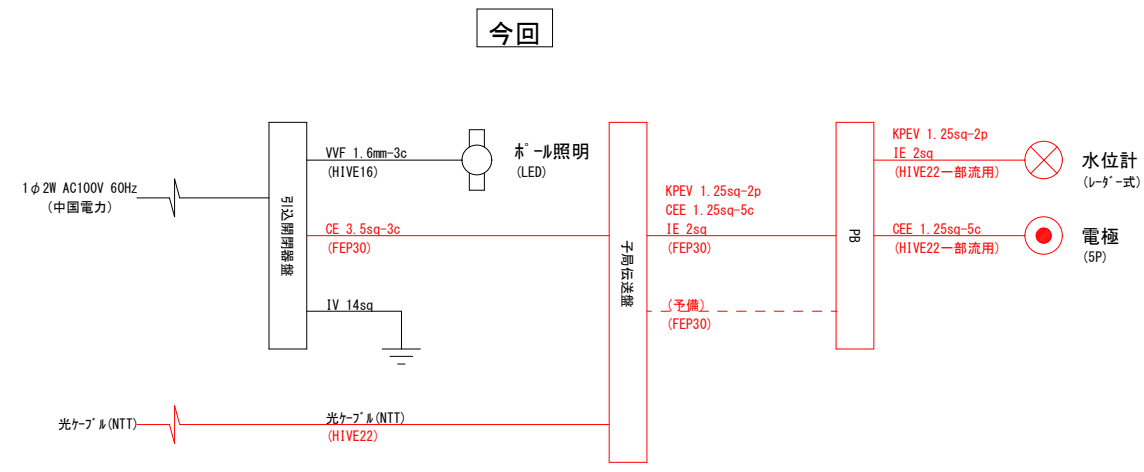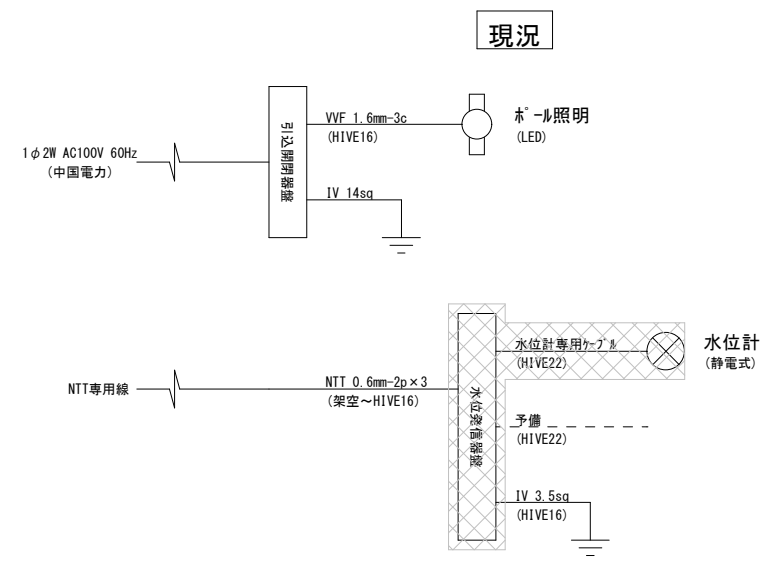

配線系統図 (S=FREE)

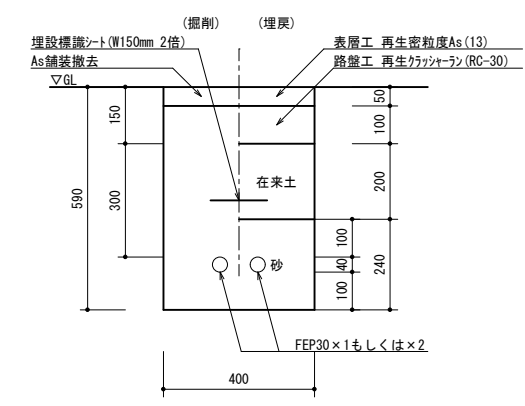

電線管土工図 (S=1/20)

注記
1. 今回
2. 改造
3. 撤去
その他は既設を示す

施工年度	令和07年度		
工事名	配水池伝送設備更新工事		
図面名	平面図	尺度	図示
図面番号	07/46	尺度	図示
下松市上下水道局			

