令和８年度

非常用給水栓設置工事

設計図面

令和８年１０月


下松市上下水道局 水道課

図　面　目　録

非常用給水栓設置工事

項　　目	図 番	図　面　名　称	縮　尺	備　考	項　　目	図 番	図　面　名　称	縮　尺	備　考
共通事項	１	位置図	図示			２６			
１．下松スポーツ公園体育館	２	下松スポーツ公園体育館（1）	図示			２７			
	３	下松スポーツ公園体育館（2）	図示			２８			
２．下松小学校	４	下松小学校	図示			２９			
３．花岡公民館	５	花岡公民館（1）	図示			３０			
	６	花岡公民館（2）	図示			３１			
４．市民体育館	７	市民体育館	図示			３２			
５．地域交流センター	８	地域交流センター（1）	図示			３３			
	９	地域交流センター（2）	図示			３４			
	１０	地域交流センター（3）	図示			３５			
	１１	地域交流センター（4）	図示			３６			
６．下松中央公民館	１２	下松中央公民館	図示			３７			
７．中村総合福祉センター	１３	中村総合福祉センター（1）	図示			３８			
	１４	中村総合福祉センター（2）	図示			３９			
	１５					４０			
	１６					４１			
	１７					４２			
	１８					４３			
	１９					４４			
	２０					４５			
	２１					４６			
	２２					４７			
	２３					４８			
	２４					４９			
	２５					５０			

位 置 図 S=1/10,000

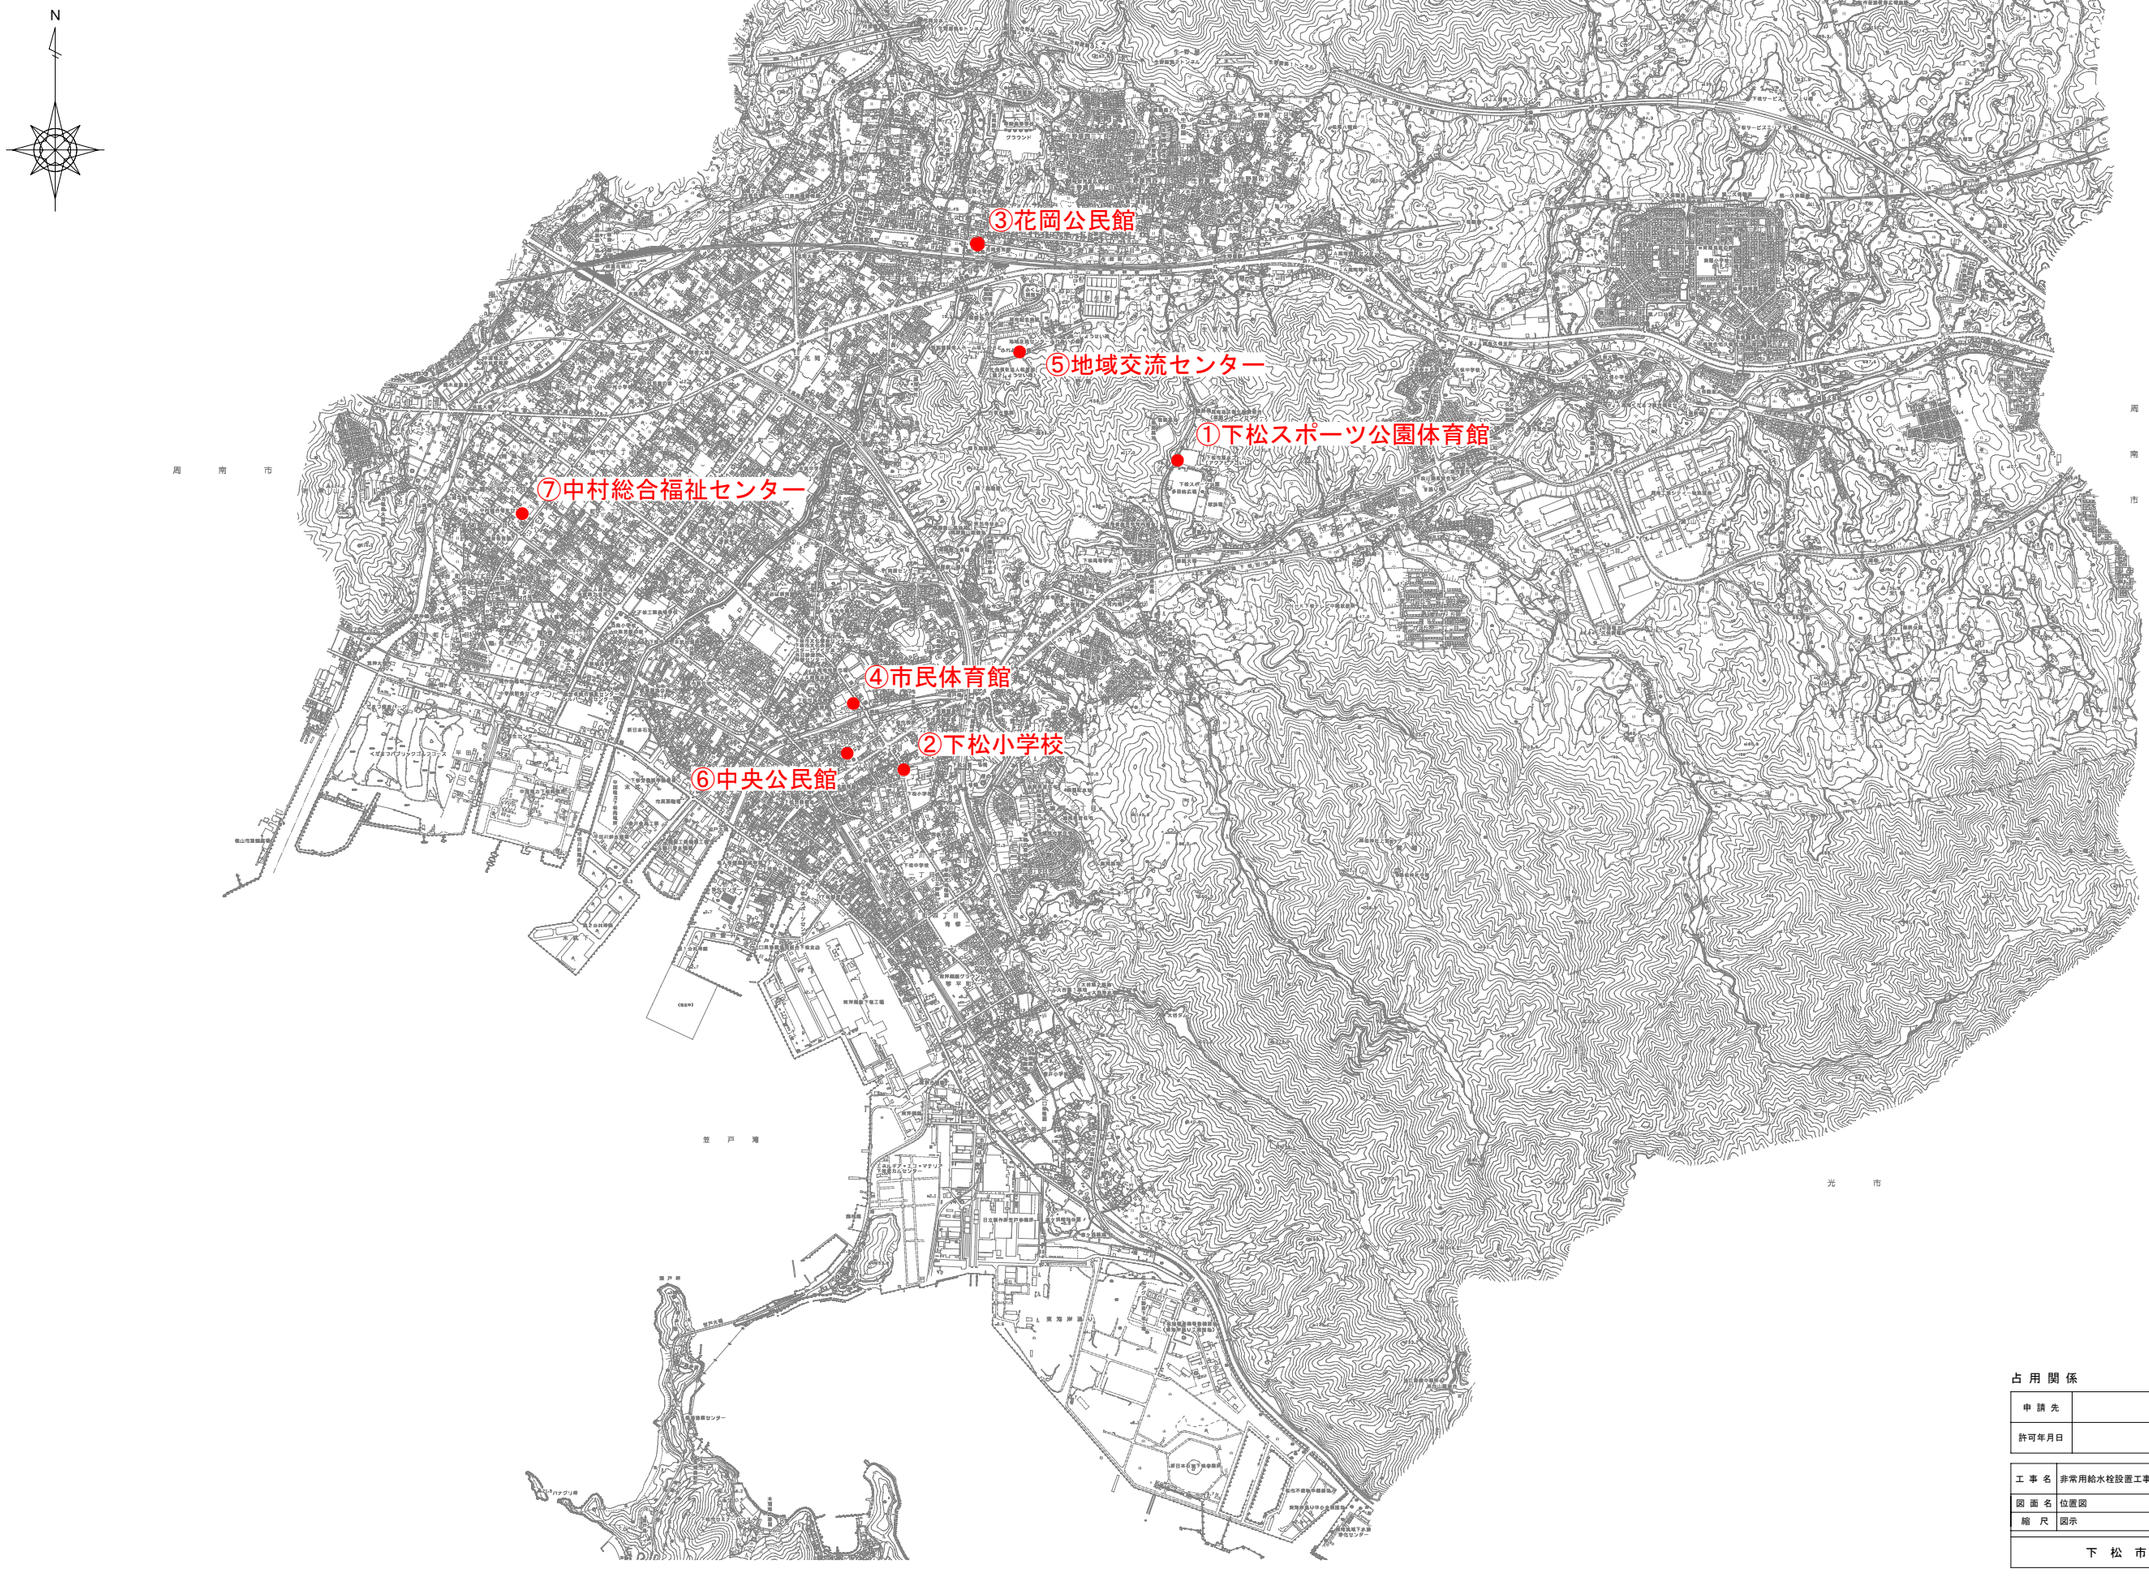


占 用 関 係

申 請 先		許可番号	
許可年月日		備 考	


工 事 名	非常用給水栓設置工事		
図 面 名	位置図	施工年度	令 和 8 年 度
縮 尺	図示	図面番号	1/14

下 松 市 上 下 水 道 局


平 面 図 S=1/1000

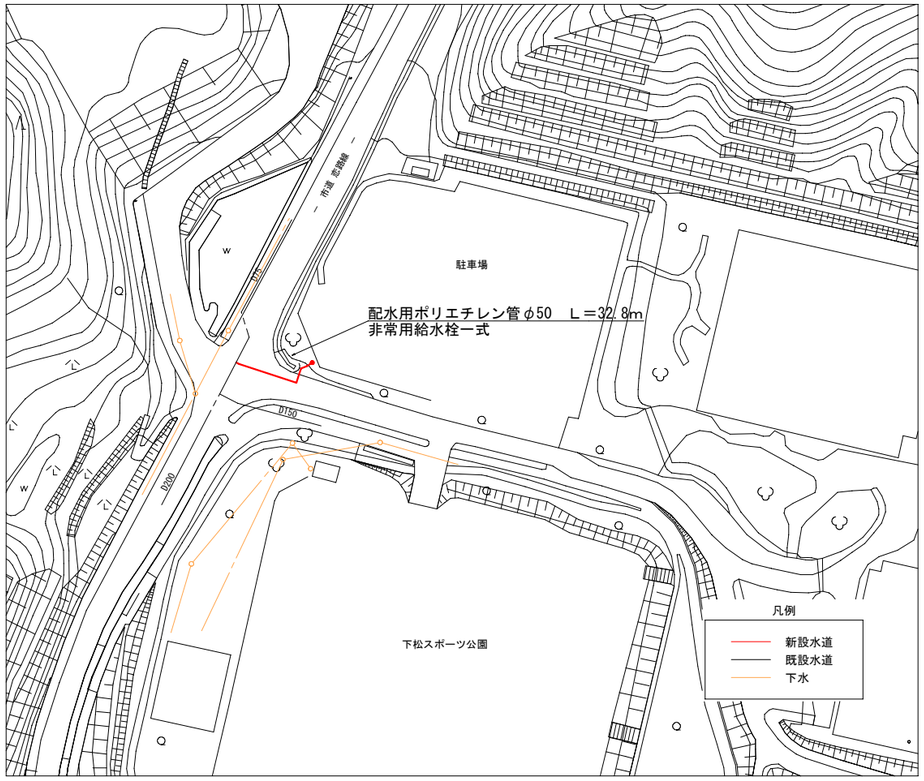

非常用給水栓設置標準図 S=1/15

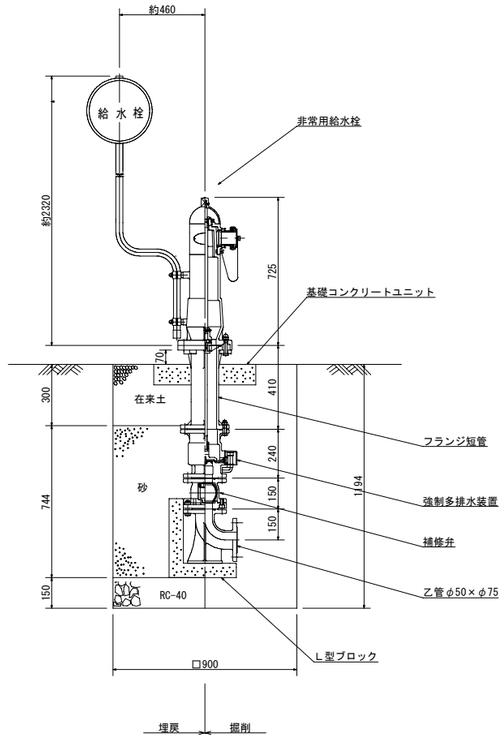

管路縦断図 S=1/40

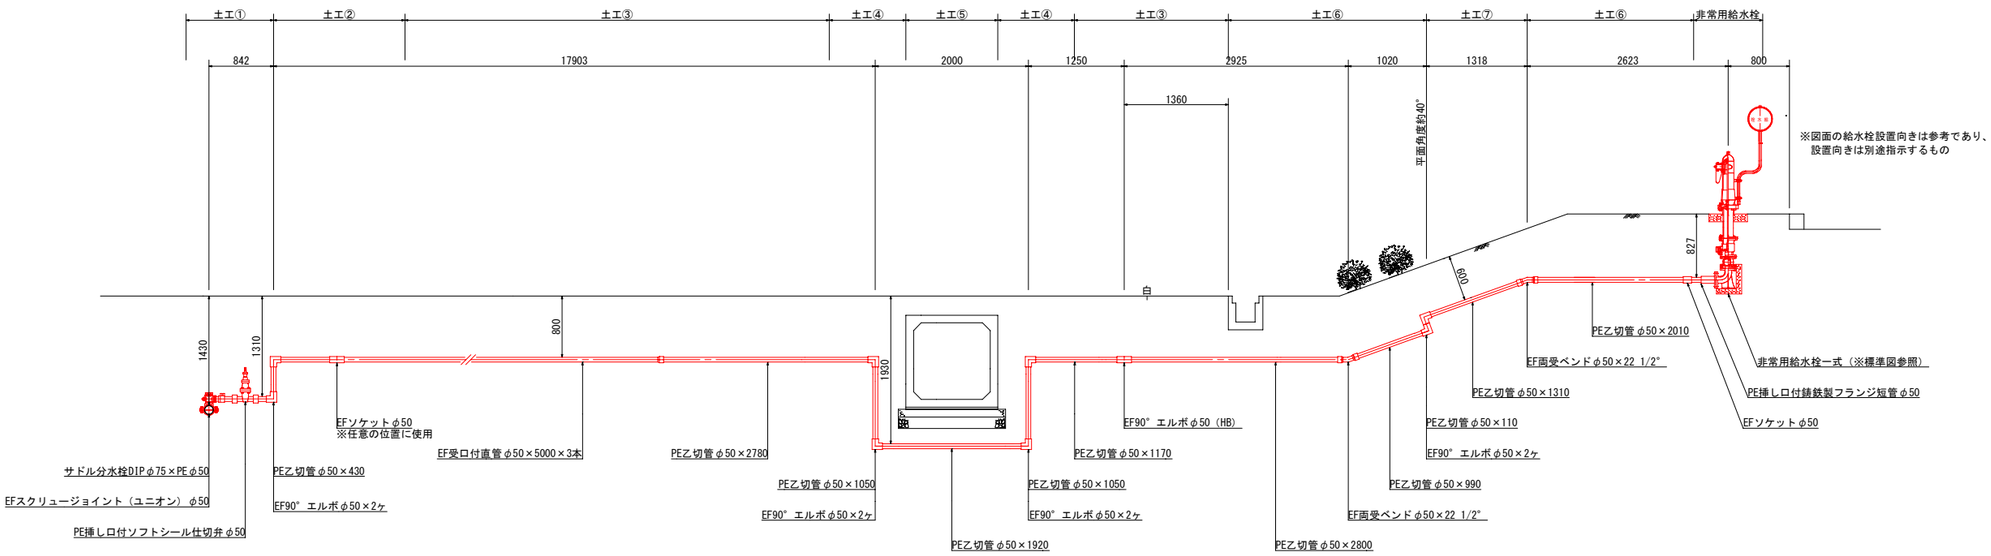

切管寸法表

	乙-1	乙-2	乙-3	計	残
①	430	2780	1050	4260	740
②	1920	1050	1170	4140	860
③	2800	990	110	3900	1100
④	1310	2010	－	3320	1680

占 用 関 係


申 請 先		許可番号	
許可年月日		備　考	

工 事 名	非常用給水栓設置工事		
図 面 名	下松スポーツ公園体育館（1）	施工年度	令 和 8 年 度
縮　尺	図示	図面番号	2/14


下 松 市 上 下 水 道 局

掘削埋戻し断面図 S=1/20


土工①
L＝1.1m

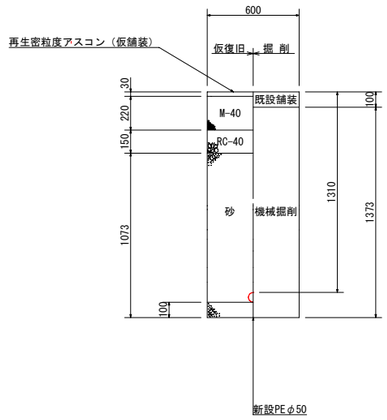


土工②
L＝4.0m

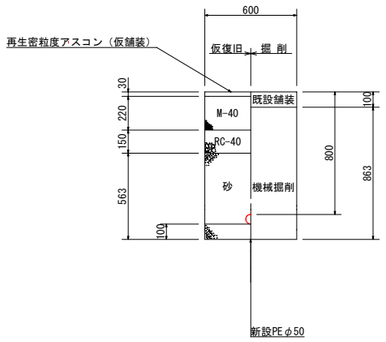


土工③
L＝15.3m

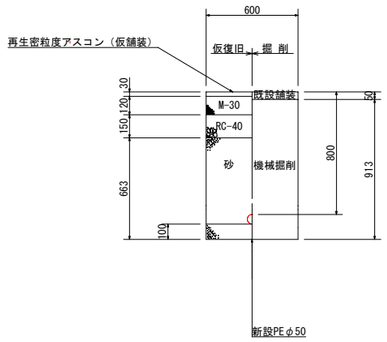


土工④
L＝2.0m

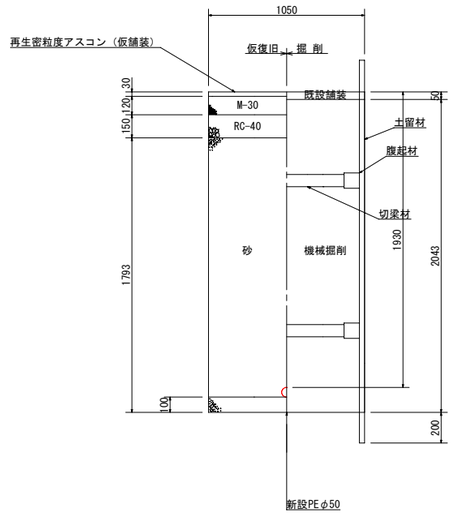


土工⑤
L＝1.2m

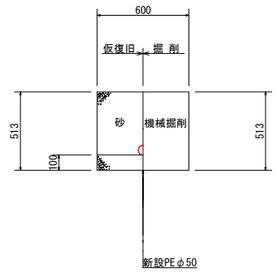

土工⑥
L＝4.8m

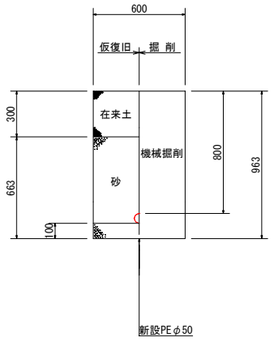


土工⑦
L＝1.3m

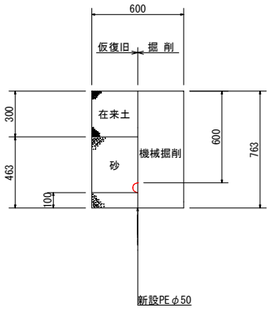


舗装構成図 S=1/20

市道恋路線
（車道）

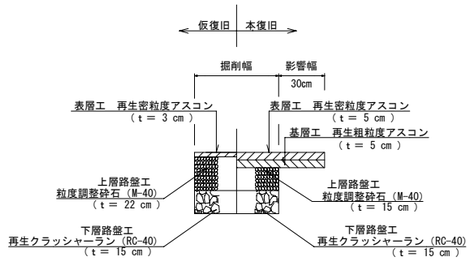

管 理 道
（車道）

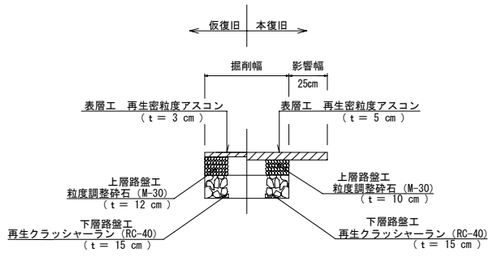


占 用 関 係

申 請 先		許可番号	
許可年月日		備 考	


工 事 名	非常用給水栓設置工事		
図 面 名	下松スポーツ公園体育館（2）	施工年度	令 和 8 年 度
縮 尺	図示	図面番号	3/14

下 松 市 上 下 水 道 局


平 面 図 S=1/1000

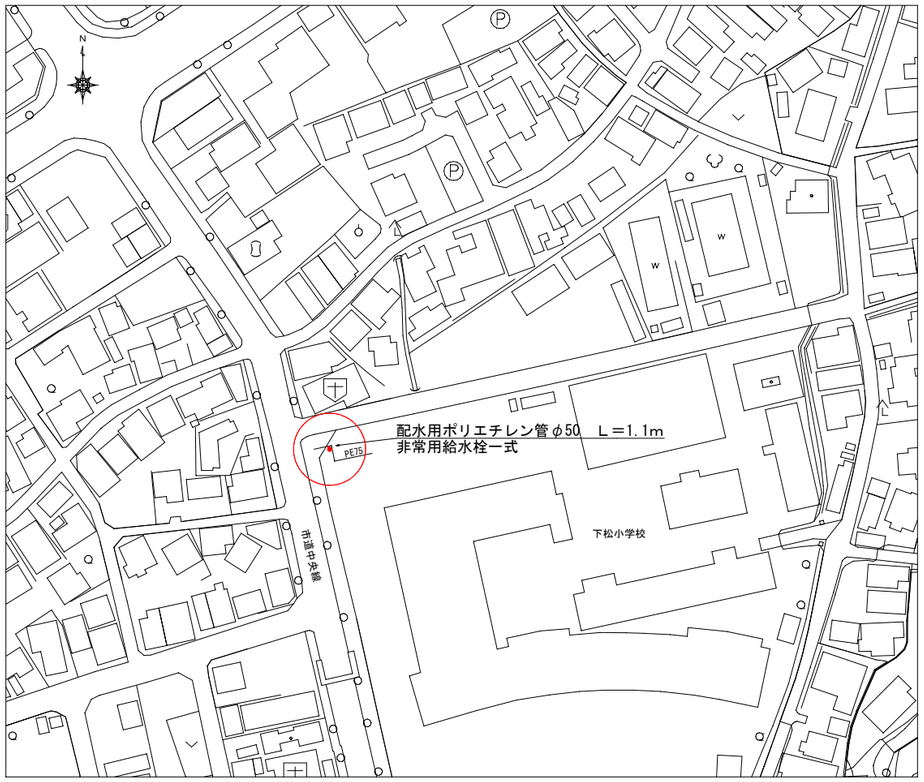


非常用給水栓設置標準図 S=1/15

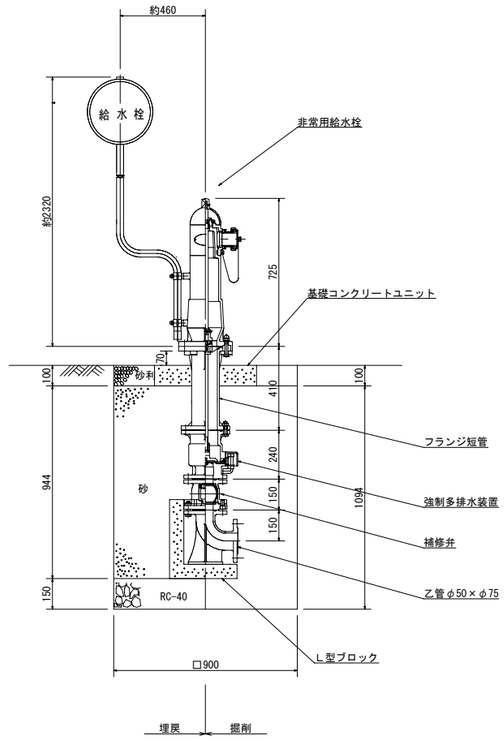

詳細平面図 S=1/40

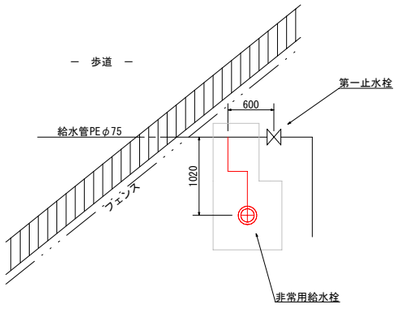


横 断 図 S=1/40

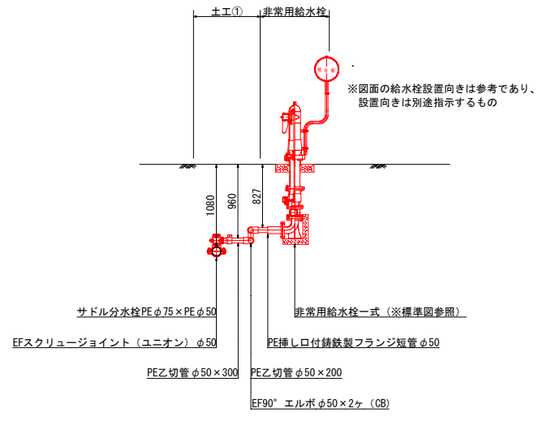

掘削埋戻し断面図 S=1/20

土工①
L＝0.9m

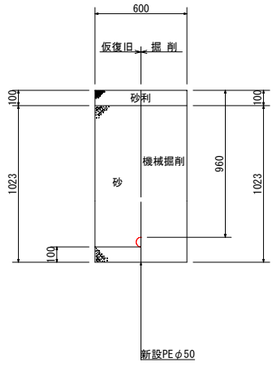

切管寸法表

	乙-1	乙-2	乙-3	計	残
①	300	200	－	500	－

※他現場残管使用


占 用 関 係

申 請 先		許可番号	
許可年月日		備 考	


工 事 名	非常用給水栓設置工事		
図 面 名	下松小学校	施工年度	令 和 8 年 度
縮 尺	図示	図面番号	4/14

下 松 市 上 下 水 道 局


平 面 図 S=1/1000

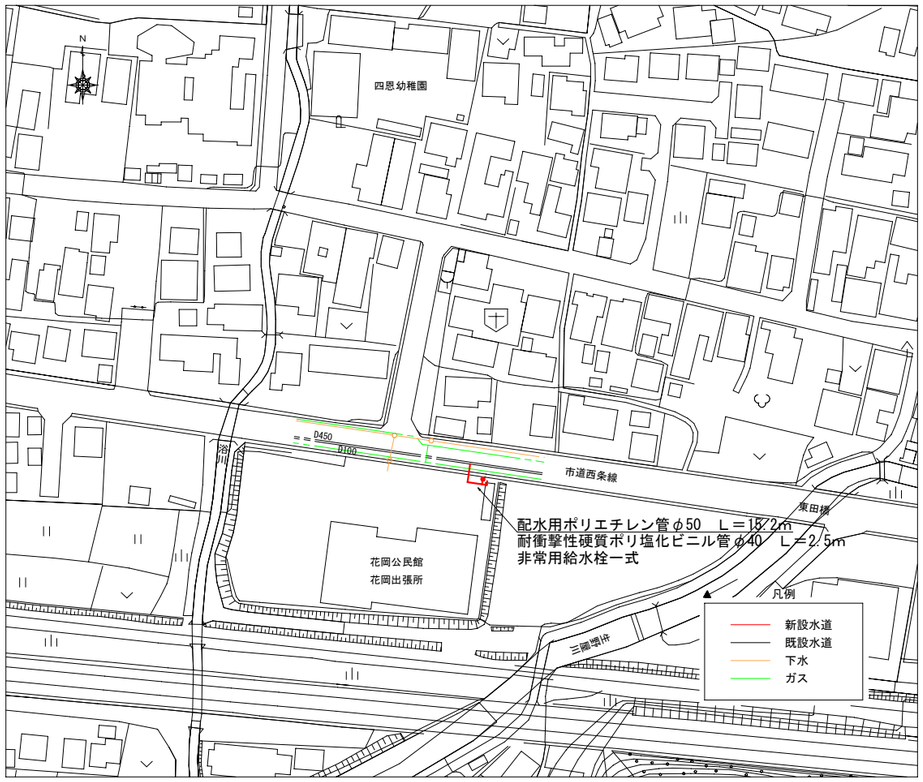


詳細平面図 S=1/40

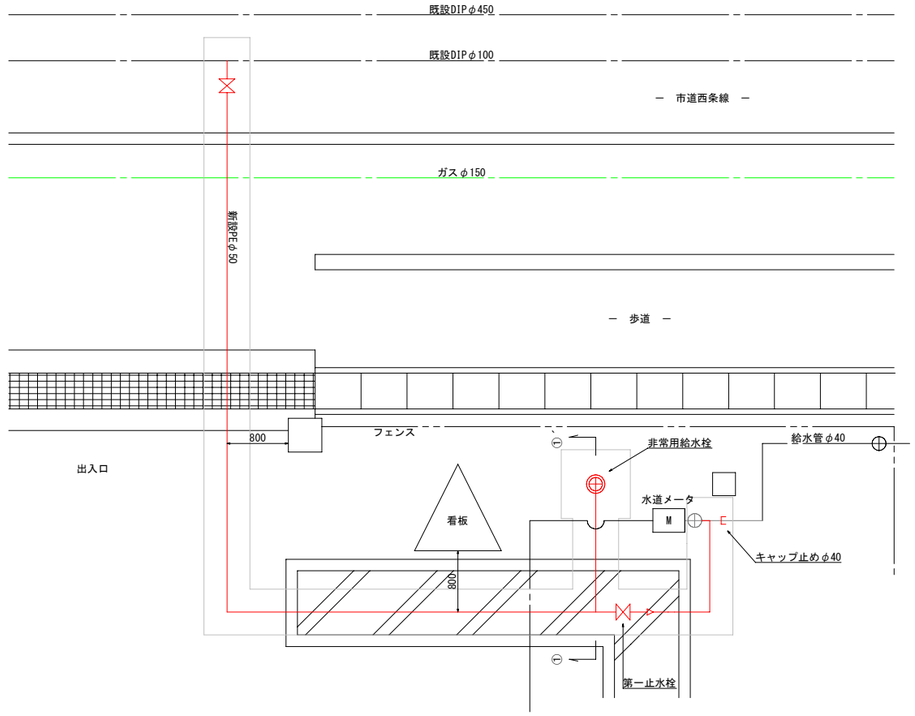

管路縦断図 S=1/40

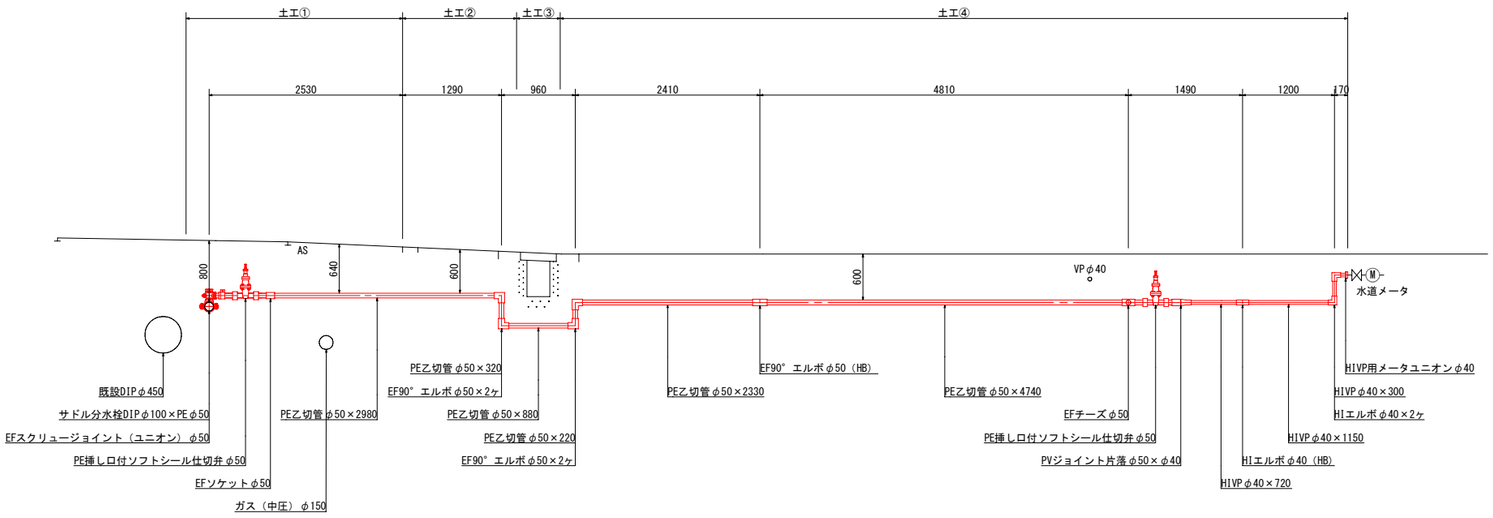

① ー ①´横断図 S=1/40

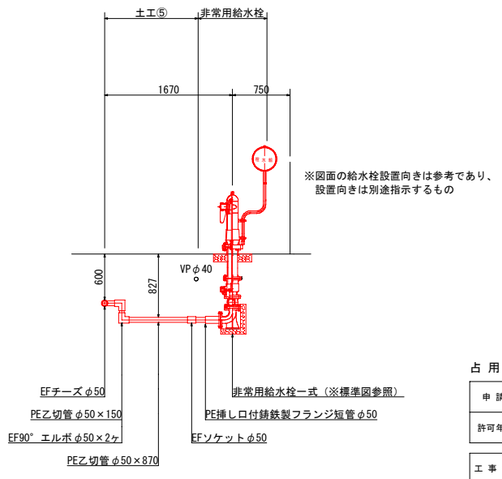

※図面の給水栓設置向きは参考であり、
設置向きは別途指示するもの

切管寸法表

	乙-1	乙-2	乙-3	計	残
①	2980	320	880	4180	820
②	220	2330	870	3420	1580
③	4740	150	－	4890	110

占 用 関 係


申 請 先		許可番号	
許可年月日		備　考	

工 事 名	非常用給水栓設置工事		
図 面 名	花岡公民館（1）	施工年度	令 和 8 年 度
縮　尺	図示	図面番号	5/14


下 松 市 上 下 水 道 局

掘削埋戻し断面図 S=1/20


土工①
L＝2.8m

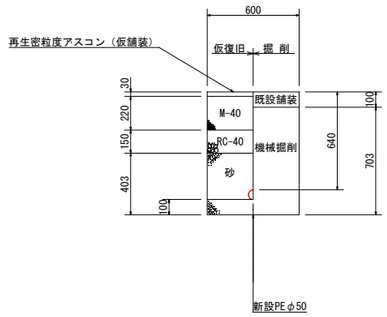


土工②
L＝1.5m

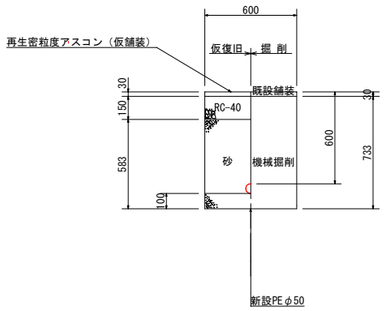


土工③
L＝0.6m

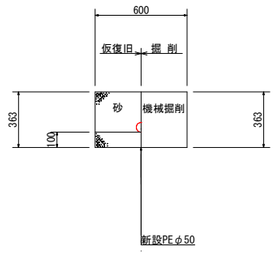


土工④
L＝10.3m

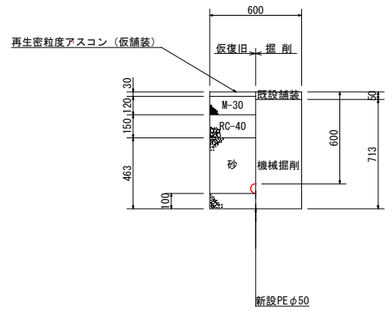

土工⑤
L＝1.2m

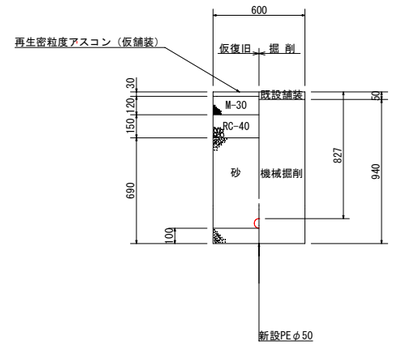


非常用給水栓設置標準図 S=1/15

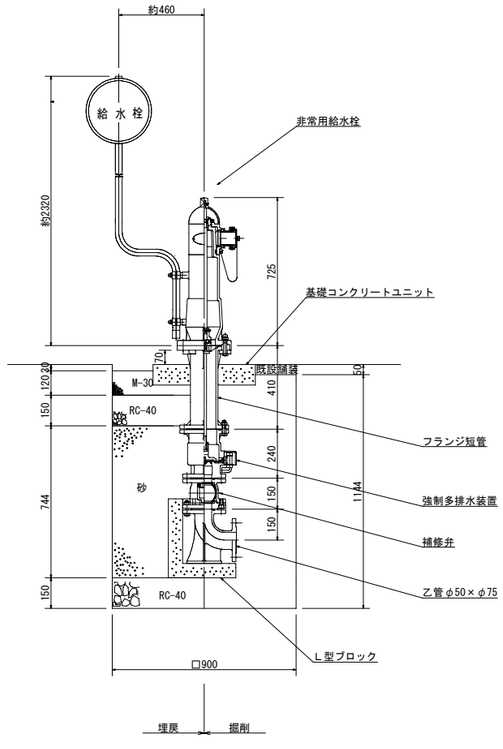


舗装構成図 S=1/20


市道西条線
（車道）

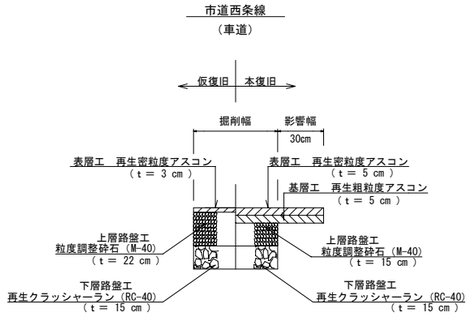

市道西条線
（歩道乗入部）

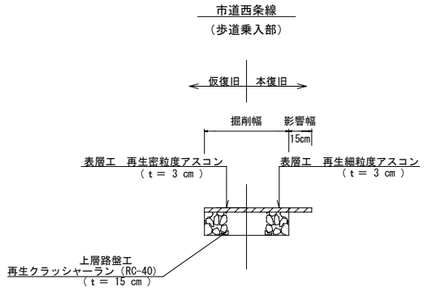

敷 地 内
（車道）

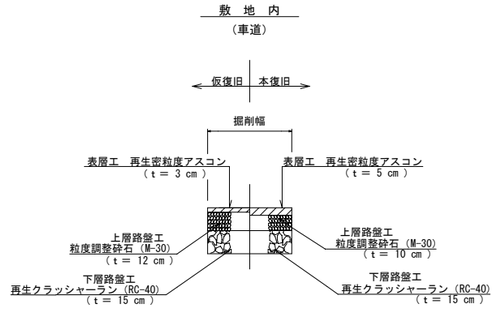


占用関係

申請先		許可番号	
許可年月日		備考	


工事名	非常用給水栓設置工事		
図面名	花岡公民館（2）	施工年度	令和8年度
縮尺	図示	図面番号	6/14

下松市上下水道局


平 面 図 S=1/1000

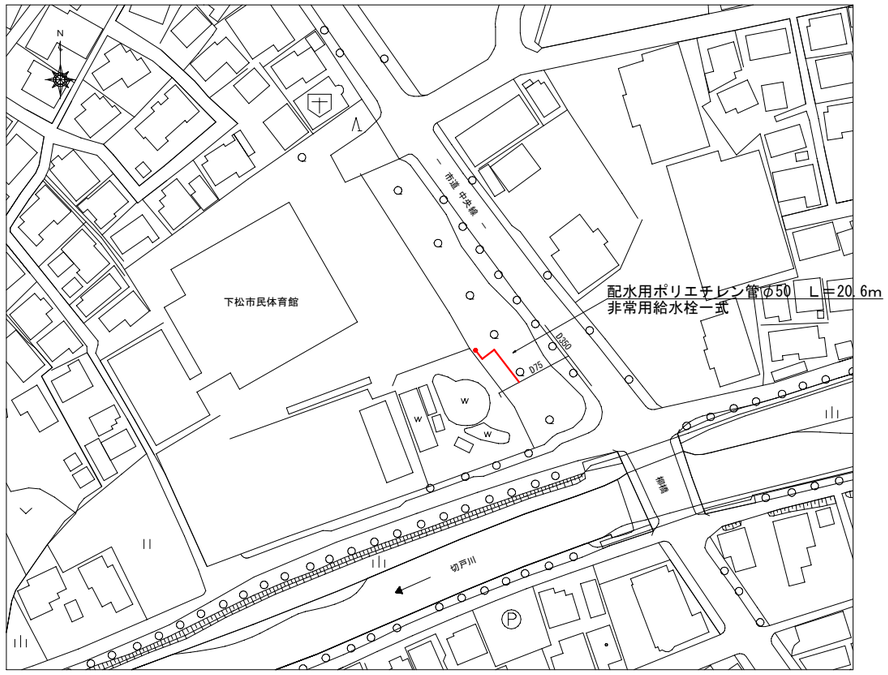

非常用給水栓設置標準図 S=1/15

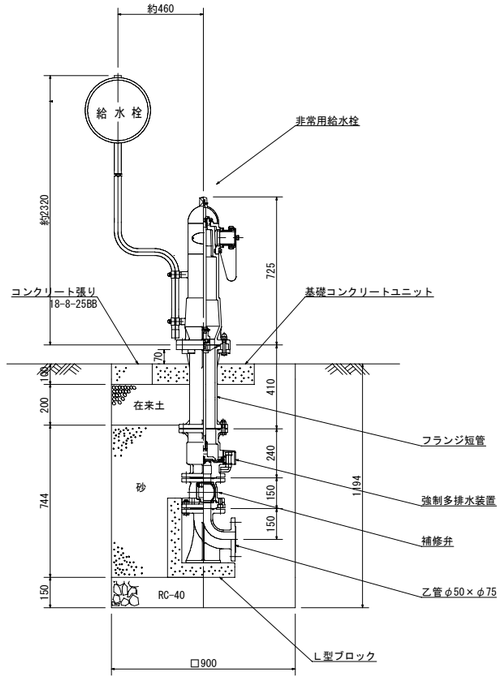


掘削埋戻し断面図 S=1/20

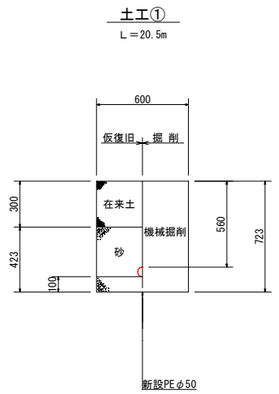

切管寸法表

	甲	乙-1	乙-2	乙-3	計	残
＼	＞—	——	——	——		
①	1360	670	2040	180	4250	750

管路縦断図 S=1/40

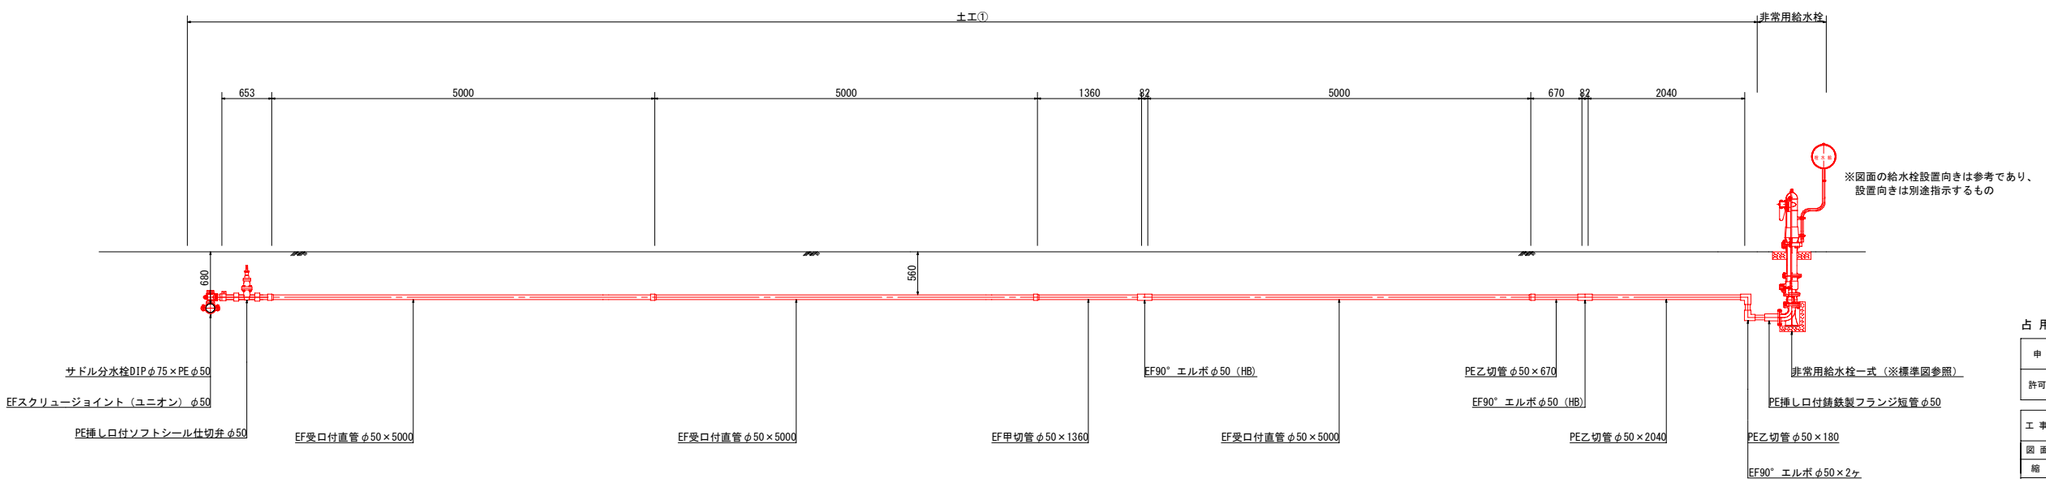


占 用 関 係

申 請 先		許可番号	
許可年月日		備 考	

工 事 名	非常用給水栓設置工事		
図 面 名	市民体育館	施工年度	令 和 8 年 度
縮 尺	図示	図面番号	7/14

下 松 市 上 下 水 道 局


平 面 図 S=1/1000

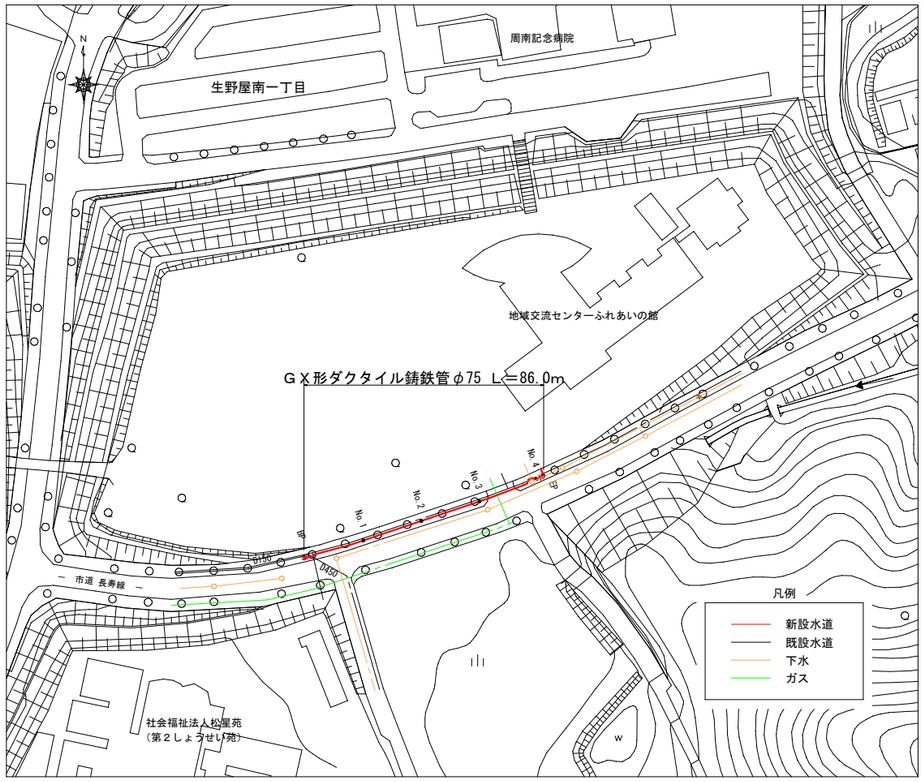

配 管 詳 細 図 S=フリー

★：明示釘
※ 奇数の測点及び22°以上の曲管部に設置

：ライナ

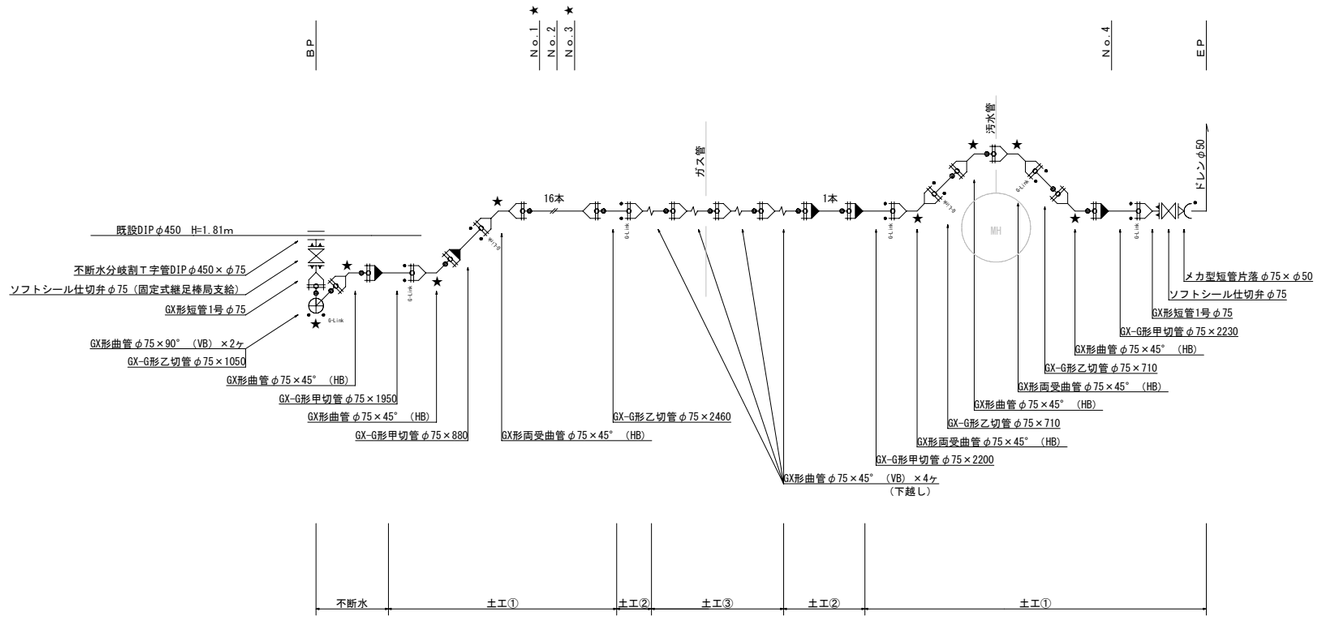

材 料 表

	品 名	個数
1	GX形ダクタイル鋳鉄管（S種）直管 φ75×4,000	21本
2	GX形曲管 φ75×90°	2個
3	GX形曲管 φ75×45°	8個
4	GX形両受曲管 φ75×45°	3個
5	GX形短管1号 φ75	2個
6	GX形G-Link φ75	8個
7	GX形押輪 φ75	10個
8	GX形ライナ φ75	5個
9	ソフトシール仕切弁 φ75	2個
10	メカ型短管片落 φ75×φ50	1個
11	不断水分岐割Ｔ字管（DIP） φ450×φ75	1個

切管寸法表

	甲	乙-1	乙-2	計	残
	⇐	——	⟶		
①	1950	－	1050	3000	1000
②	880	－	2460	3340	660
③	2200	－	710	2910	1090
④	2230	－	710	2940	1060

占 用 関 係


申 請 先		許可番号	
許可年月日		備 考	

工 事 名	非常用給水栓設置工事		
図 面 名	地域交流センター（1）	施工年度	令 和 8 年 度
縮 尺	図示	図面番号	8/14


下 松 市 上 下 水 道 局

横 断 図 S=1/100


No. 2

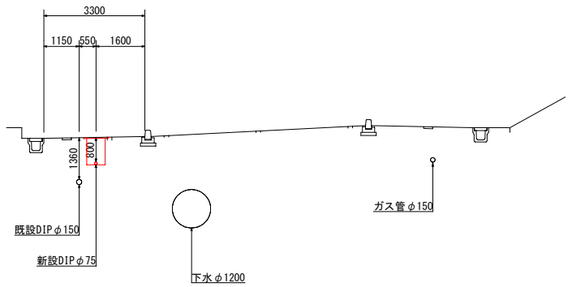


EP

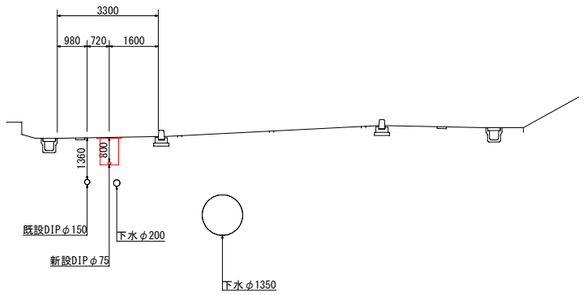


No. 1

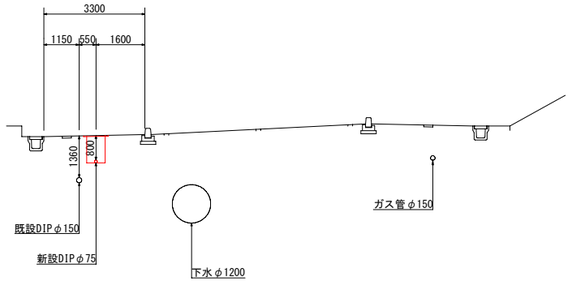


No. 4

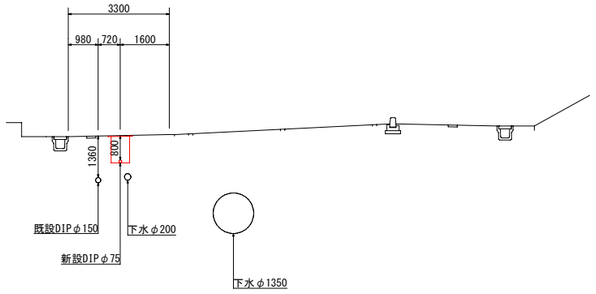

BP

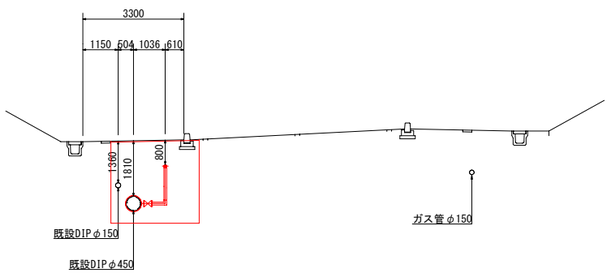

No. 3

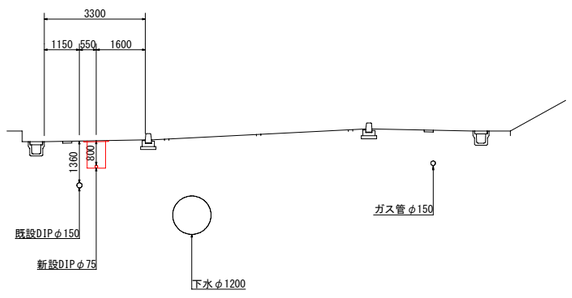

占 用 関 係

申 請 先		許可番号	
許可年月日		備 考	


工 事 名	非常用給水栓設置工事		
図 面 名	地域交流センター（2）	施工年度	令 和 8 年 度
縮 尺	図示	図面番号	9/14

下 松 市 上 下 水 道 局


掘削埋戻し断面図 S=1/20

不断水
（市道 歩道部）
土留工 2段


平 面 図

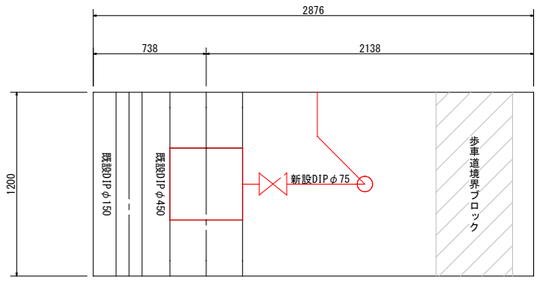


断 面 図

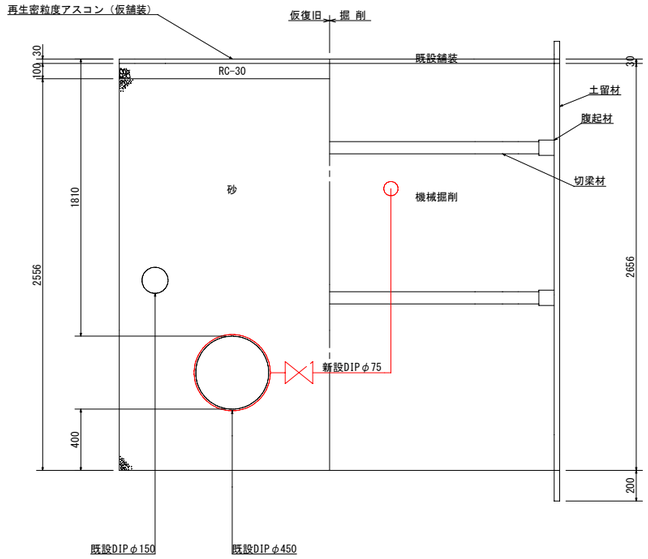


土工①
L＝75.8m

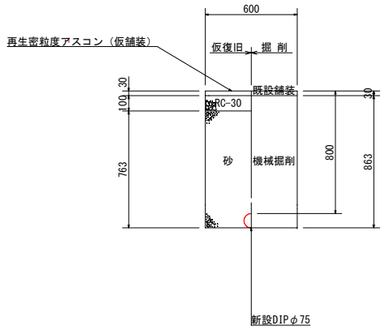


土工②
L＝8.2m

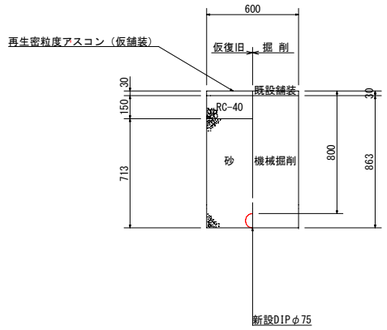


土工③
L＝1.0m

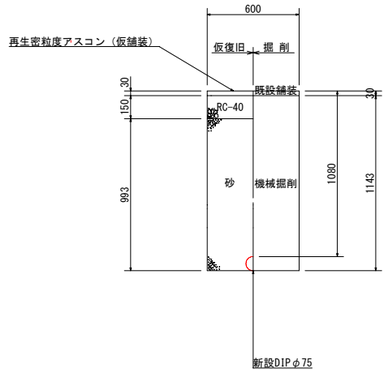

誘導ブロック標準構造図 S=1/20

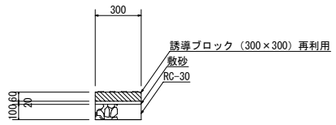


歩車道境界ブロック S=1/20

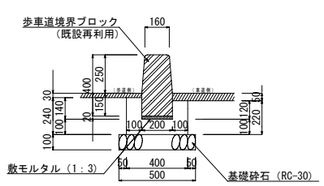


舗装構成図 S=1/20

市道長寿線
（歩道 乗入部）

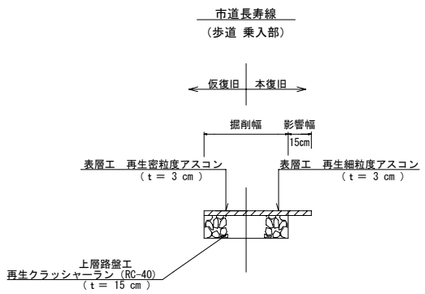

市道長寿線
（歩道 一般部）

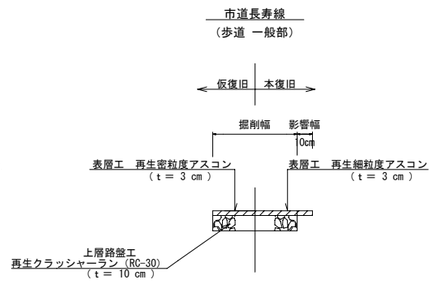


占 用 関 係

申 請 先		許可番号	
許可年月日		備 考	


工 事 名	非常用給水栓設置工事		
図 面 名	地域交流センター（3）	施工年度	令 和 8 年 度
縮 尺	図示	図面番号	10/14

下 松 市 上 下 水 道 局

平 面 図 S=1/1000

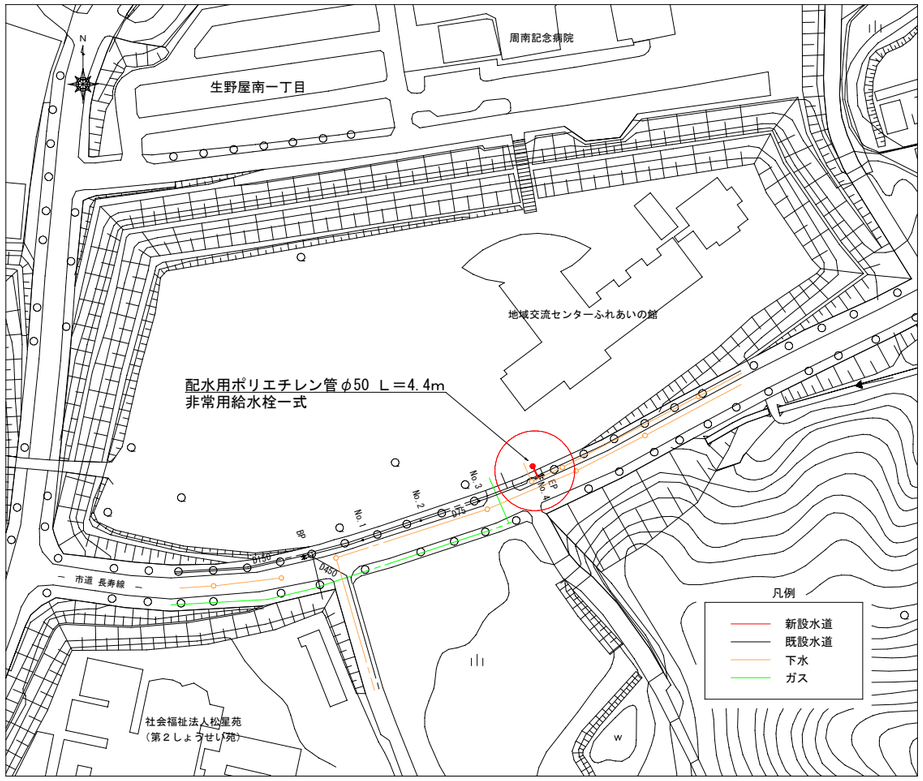


掘削埋戻し断面図 S=1/20

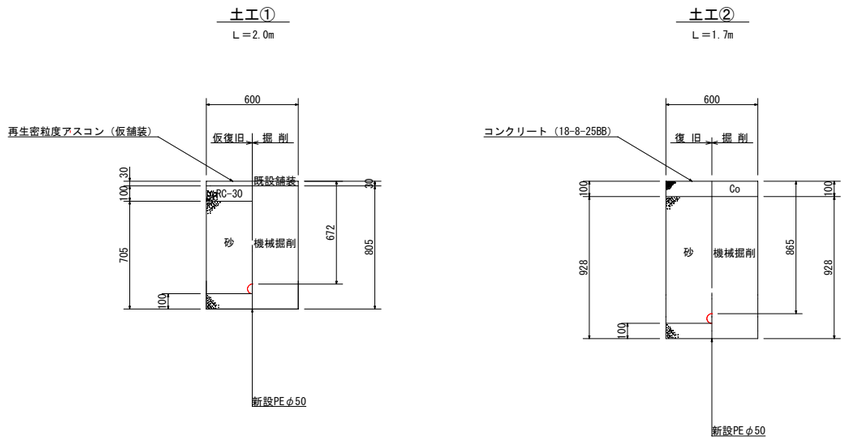


非常用給水栓設置標準図 S=1/15

横 断 図 S=1/30
（No.4+2.1m）

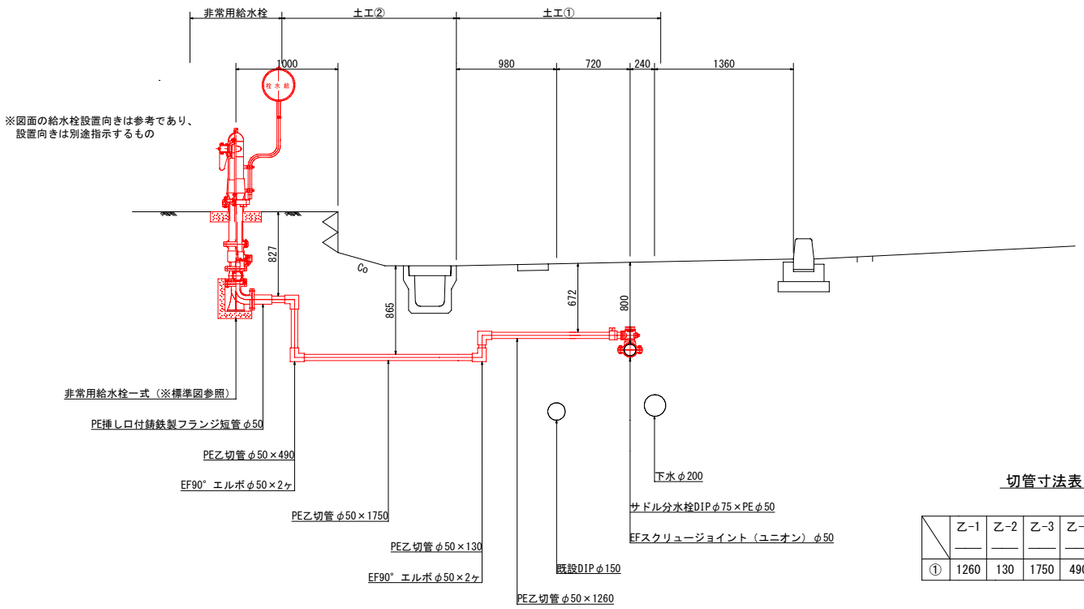


切管寸法表

	乙-1	乙-2	乙-3	乙-4	計	残
①	1260	130	1750	490	3630	1370

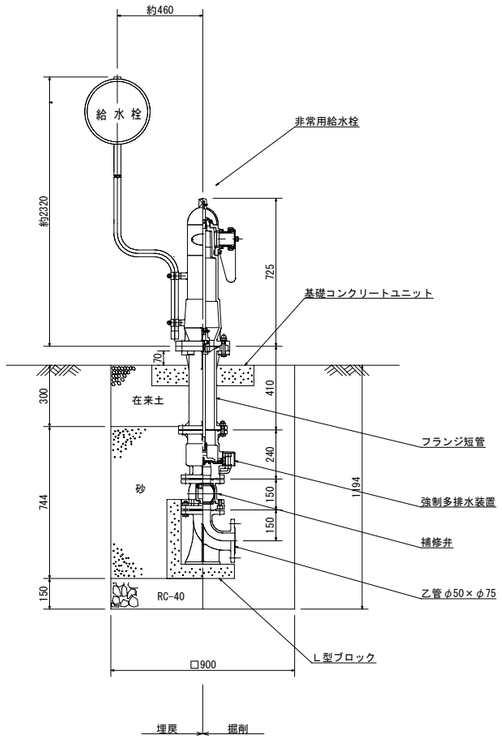

舗装構成図 S=1/20

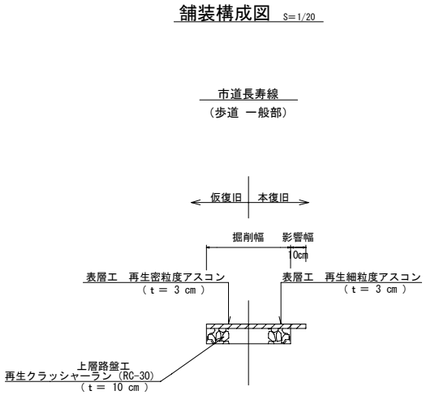


占 用 関 係

申 請 先		許可番号	
許可年月日		備 考	


工 事 名	非常用給水栓設置工事		
図 面 名	地域交流センター（4）	施工年度	令 和 8 年 度
縮 尺	図示	図面番号	11/14

下 松 市 上 下 水 道 局


平 面 図 S=1/1000

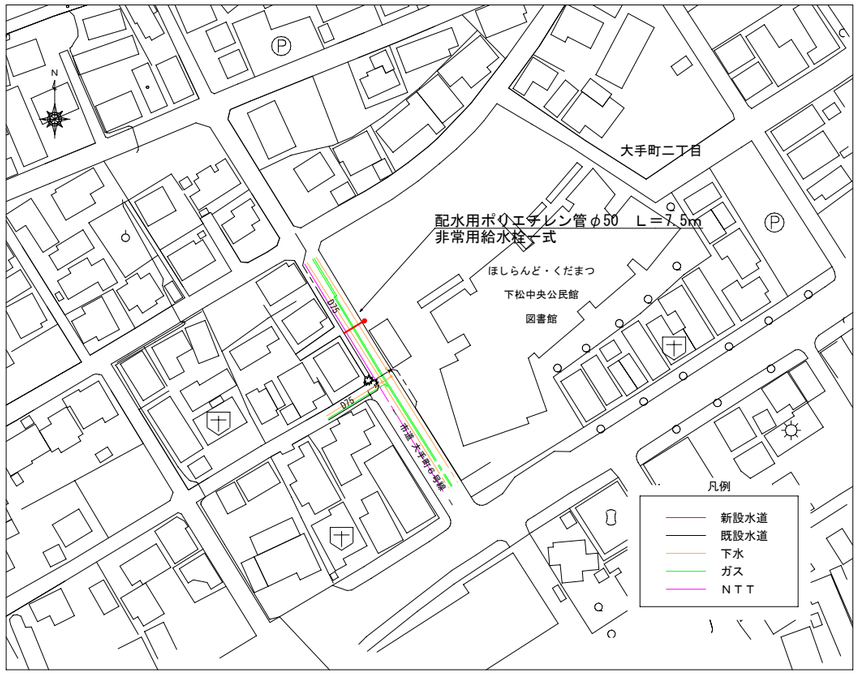


掘削埋戻し断面図 S=1/20

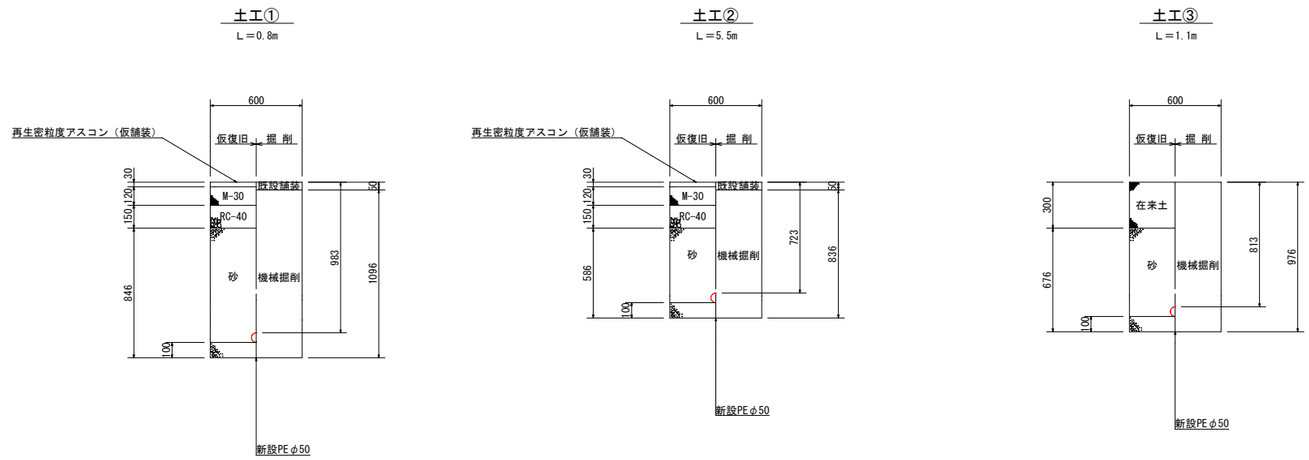


非常用給水栓設置標準図 S=1/15

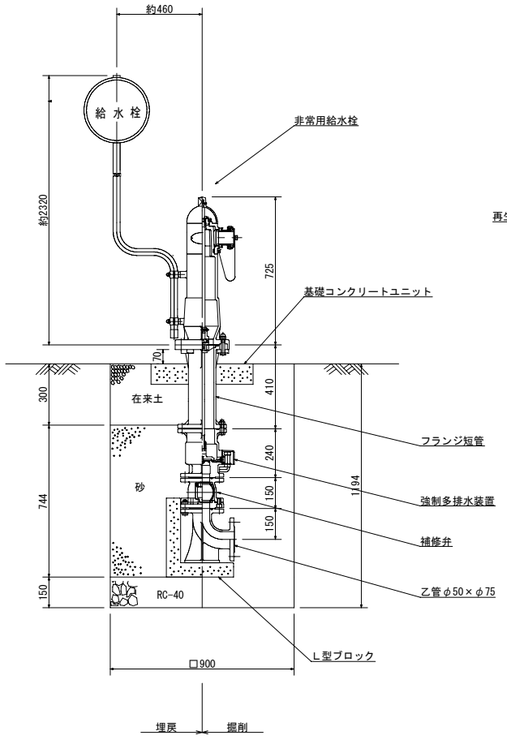

舗装構成図 S=1/20

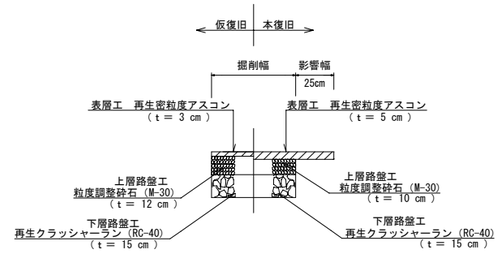

横 断 図 S=1/30

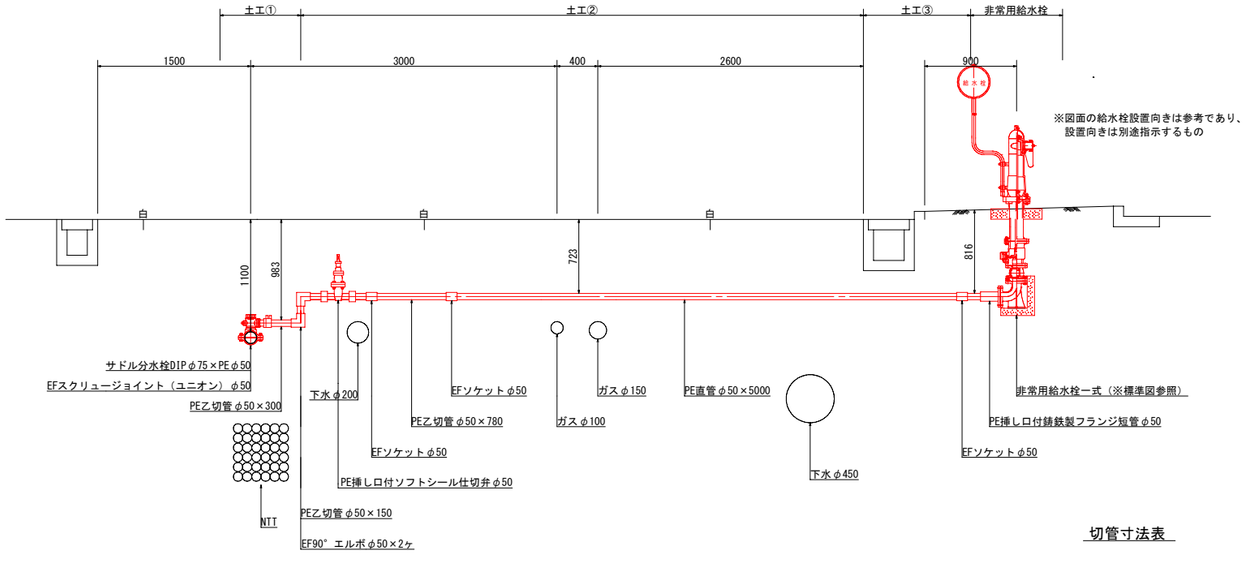

切管寸法表

	乙-1	乙-2	乙-3	計	残
	――	――	――		
①	300	150	780	1230	－

※他現場残管使用


占 用 関 係

申 請 先		許可番号	
許可年月日		備 考	


工 事 名	非常用給水栓設置工事		
図 面 名	下松中央公民館	施工年度	令 和 8 年 度
縮 尺	図示	図面番号	12/14

下 松 市 上 下 水 道 局


平 面 図 S=1/1000

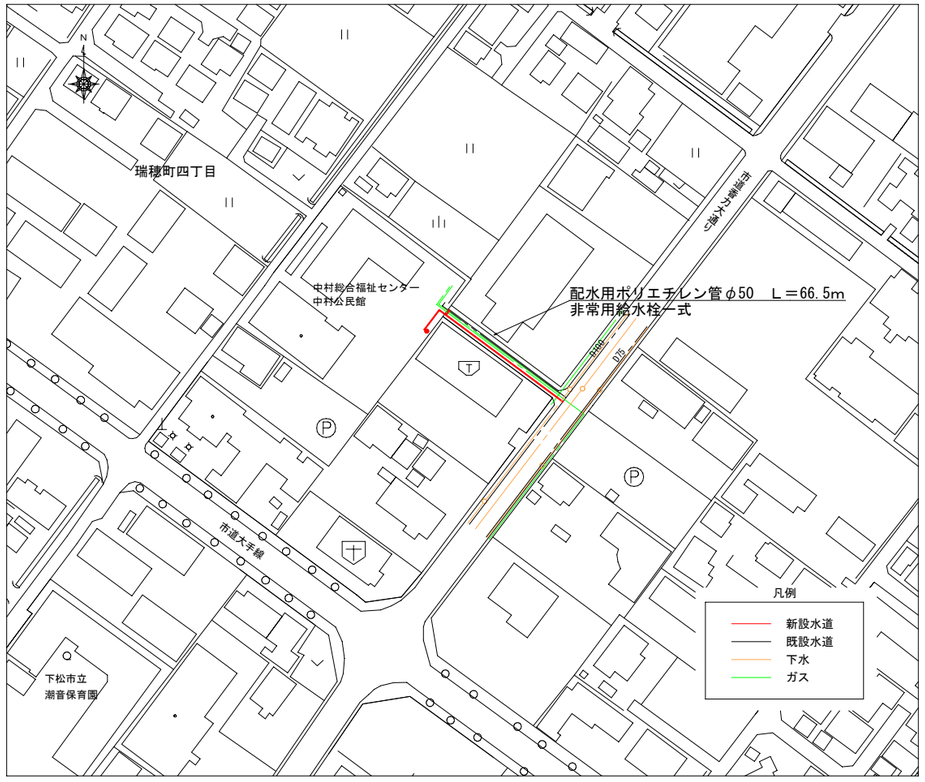


詳細平面図 S=1/50

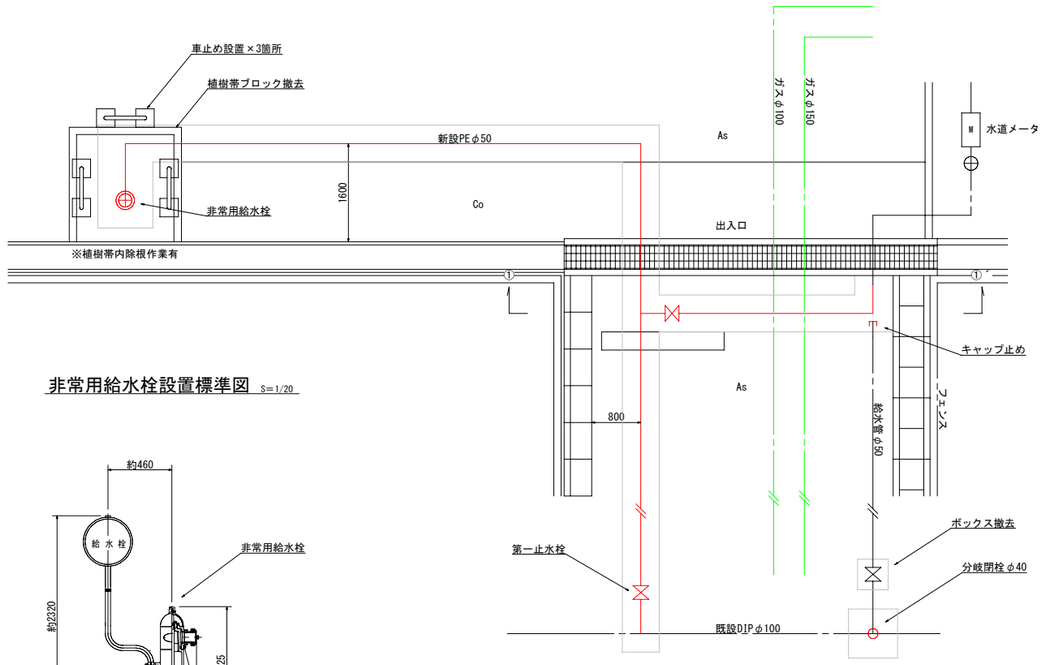

非常用給水栓設置標準図 S=1/20

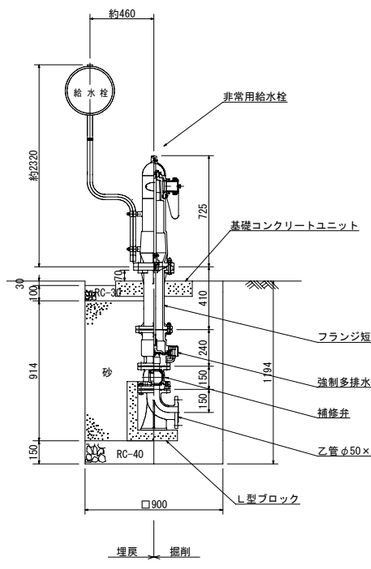

① － ①´ 横断図 S=1/50

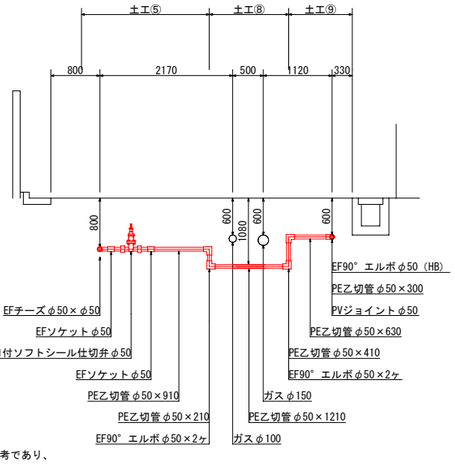


切管寸法表

	甲	乙-1	乙-2	計	残
①	4250	－	－	4250	750

	乙-1	乙-2	乙-3	乙-4	乙-5	計	残
①	2220	180	1710	120	410	4640	360
②	2700	350	910	210	630	4800	200
③	3340	1210	300	－	－	4850	150

管路縦断図 S=1/50

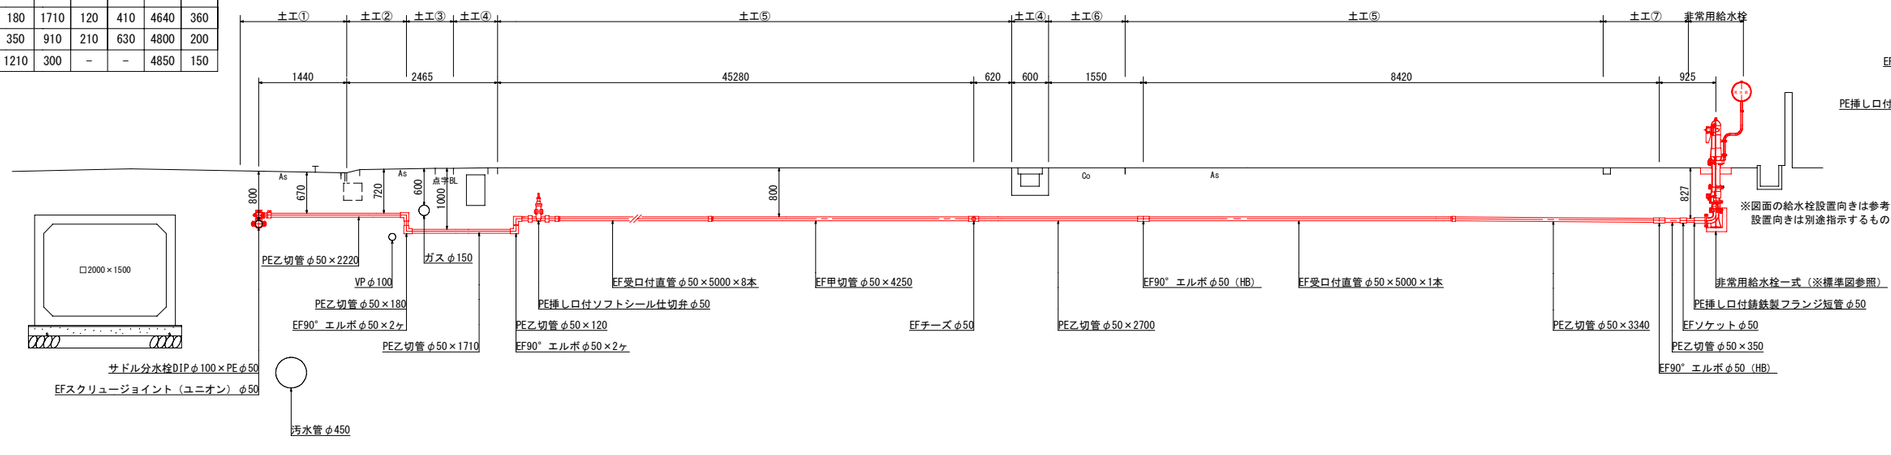

※図面の給水栓設置向きは参考であり、
設置向きは別途指示するもの

占 用 関 係


申請先		許可番号	
許可年月日		備　考	

工事名	非常用給水栓設置工事		
図面名	中村総合福祉センター（1）	施工年度	令 和 8 年 度
縮　尺	図示	図面番号	13/14


下 松 市 上 下 水 道 局

掘削埋戻し断面図 S=1/20


土工①
L＝1.7m

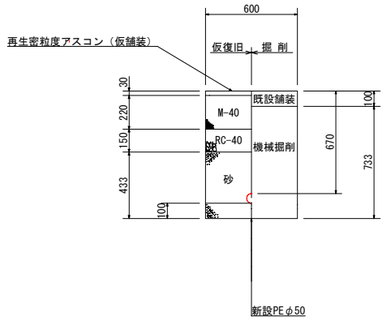


土工②
L＝1.0m

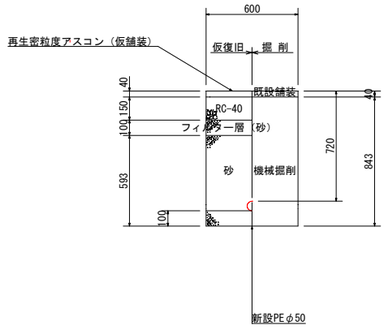


土工③
L＝0.8m

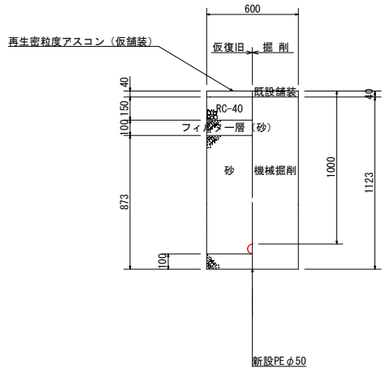

土工④
L＝1.3m

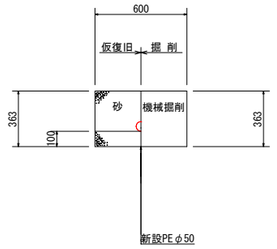


土工⑤
L＝55.2m

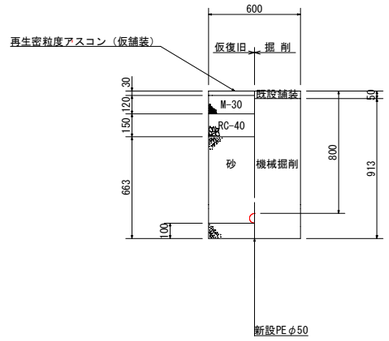


土工⑥
L＝1.3m




土工⑦
L＝1.4m

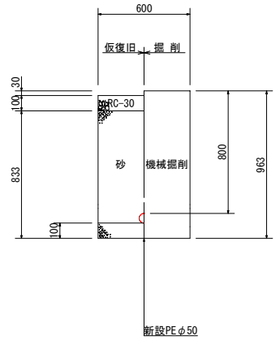


土工⑧
L＝1.3m

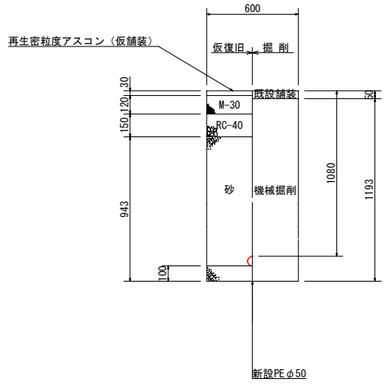


土工⑨
L＝1.7m

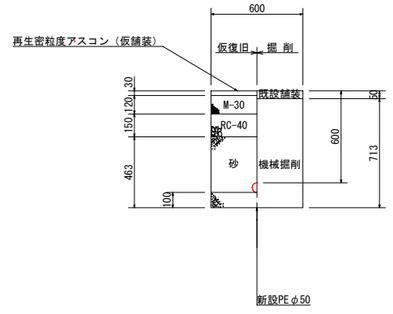

誘導ブロック標準構造図 S=1/20

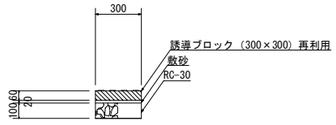


車止め設置（参考）S=1/20

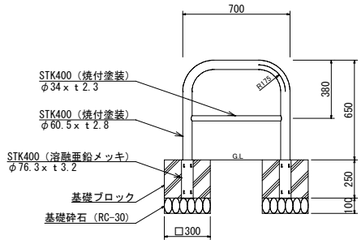


舗装構成図 S=1/20


市道香力大通り
（車道）

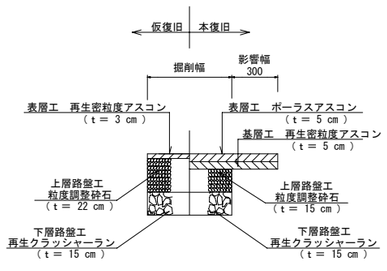

市道香力大通り
（歩道 乗入部）

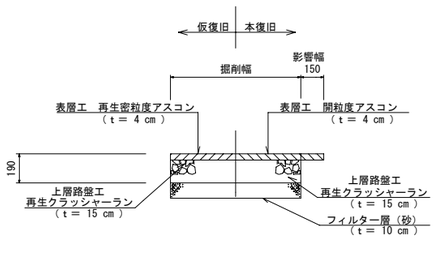

敷 地 内
（車道）

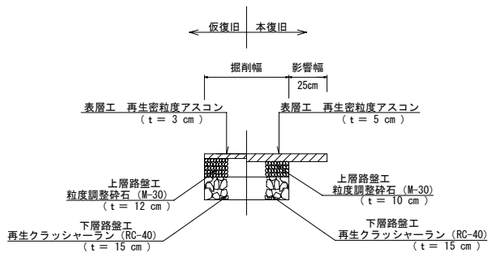

占用関係

申請先		許可番号	
許可年月日		備考	

工事名	非常用給水栓設置工事		
図面名	中村総合福祉センター（2）	施工年度	令和8年度
縮尺	図示	図面番号	14/14

下松市上下水道局