


豊井地区まちづくり整備計画 整備方針図

(都) 中央線、豊井恋ヶ浜線(12m) (計画交通量500以上~4000未満 台/日)

歩道	路肩	車道(2車線)	路肩	歩道
2.5m	0.5m	6.0m	0.5m	2.5m

※下水道と大谷川は、道路整備と併せて整備を進めていきます。

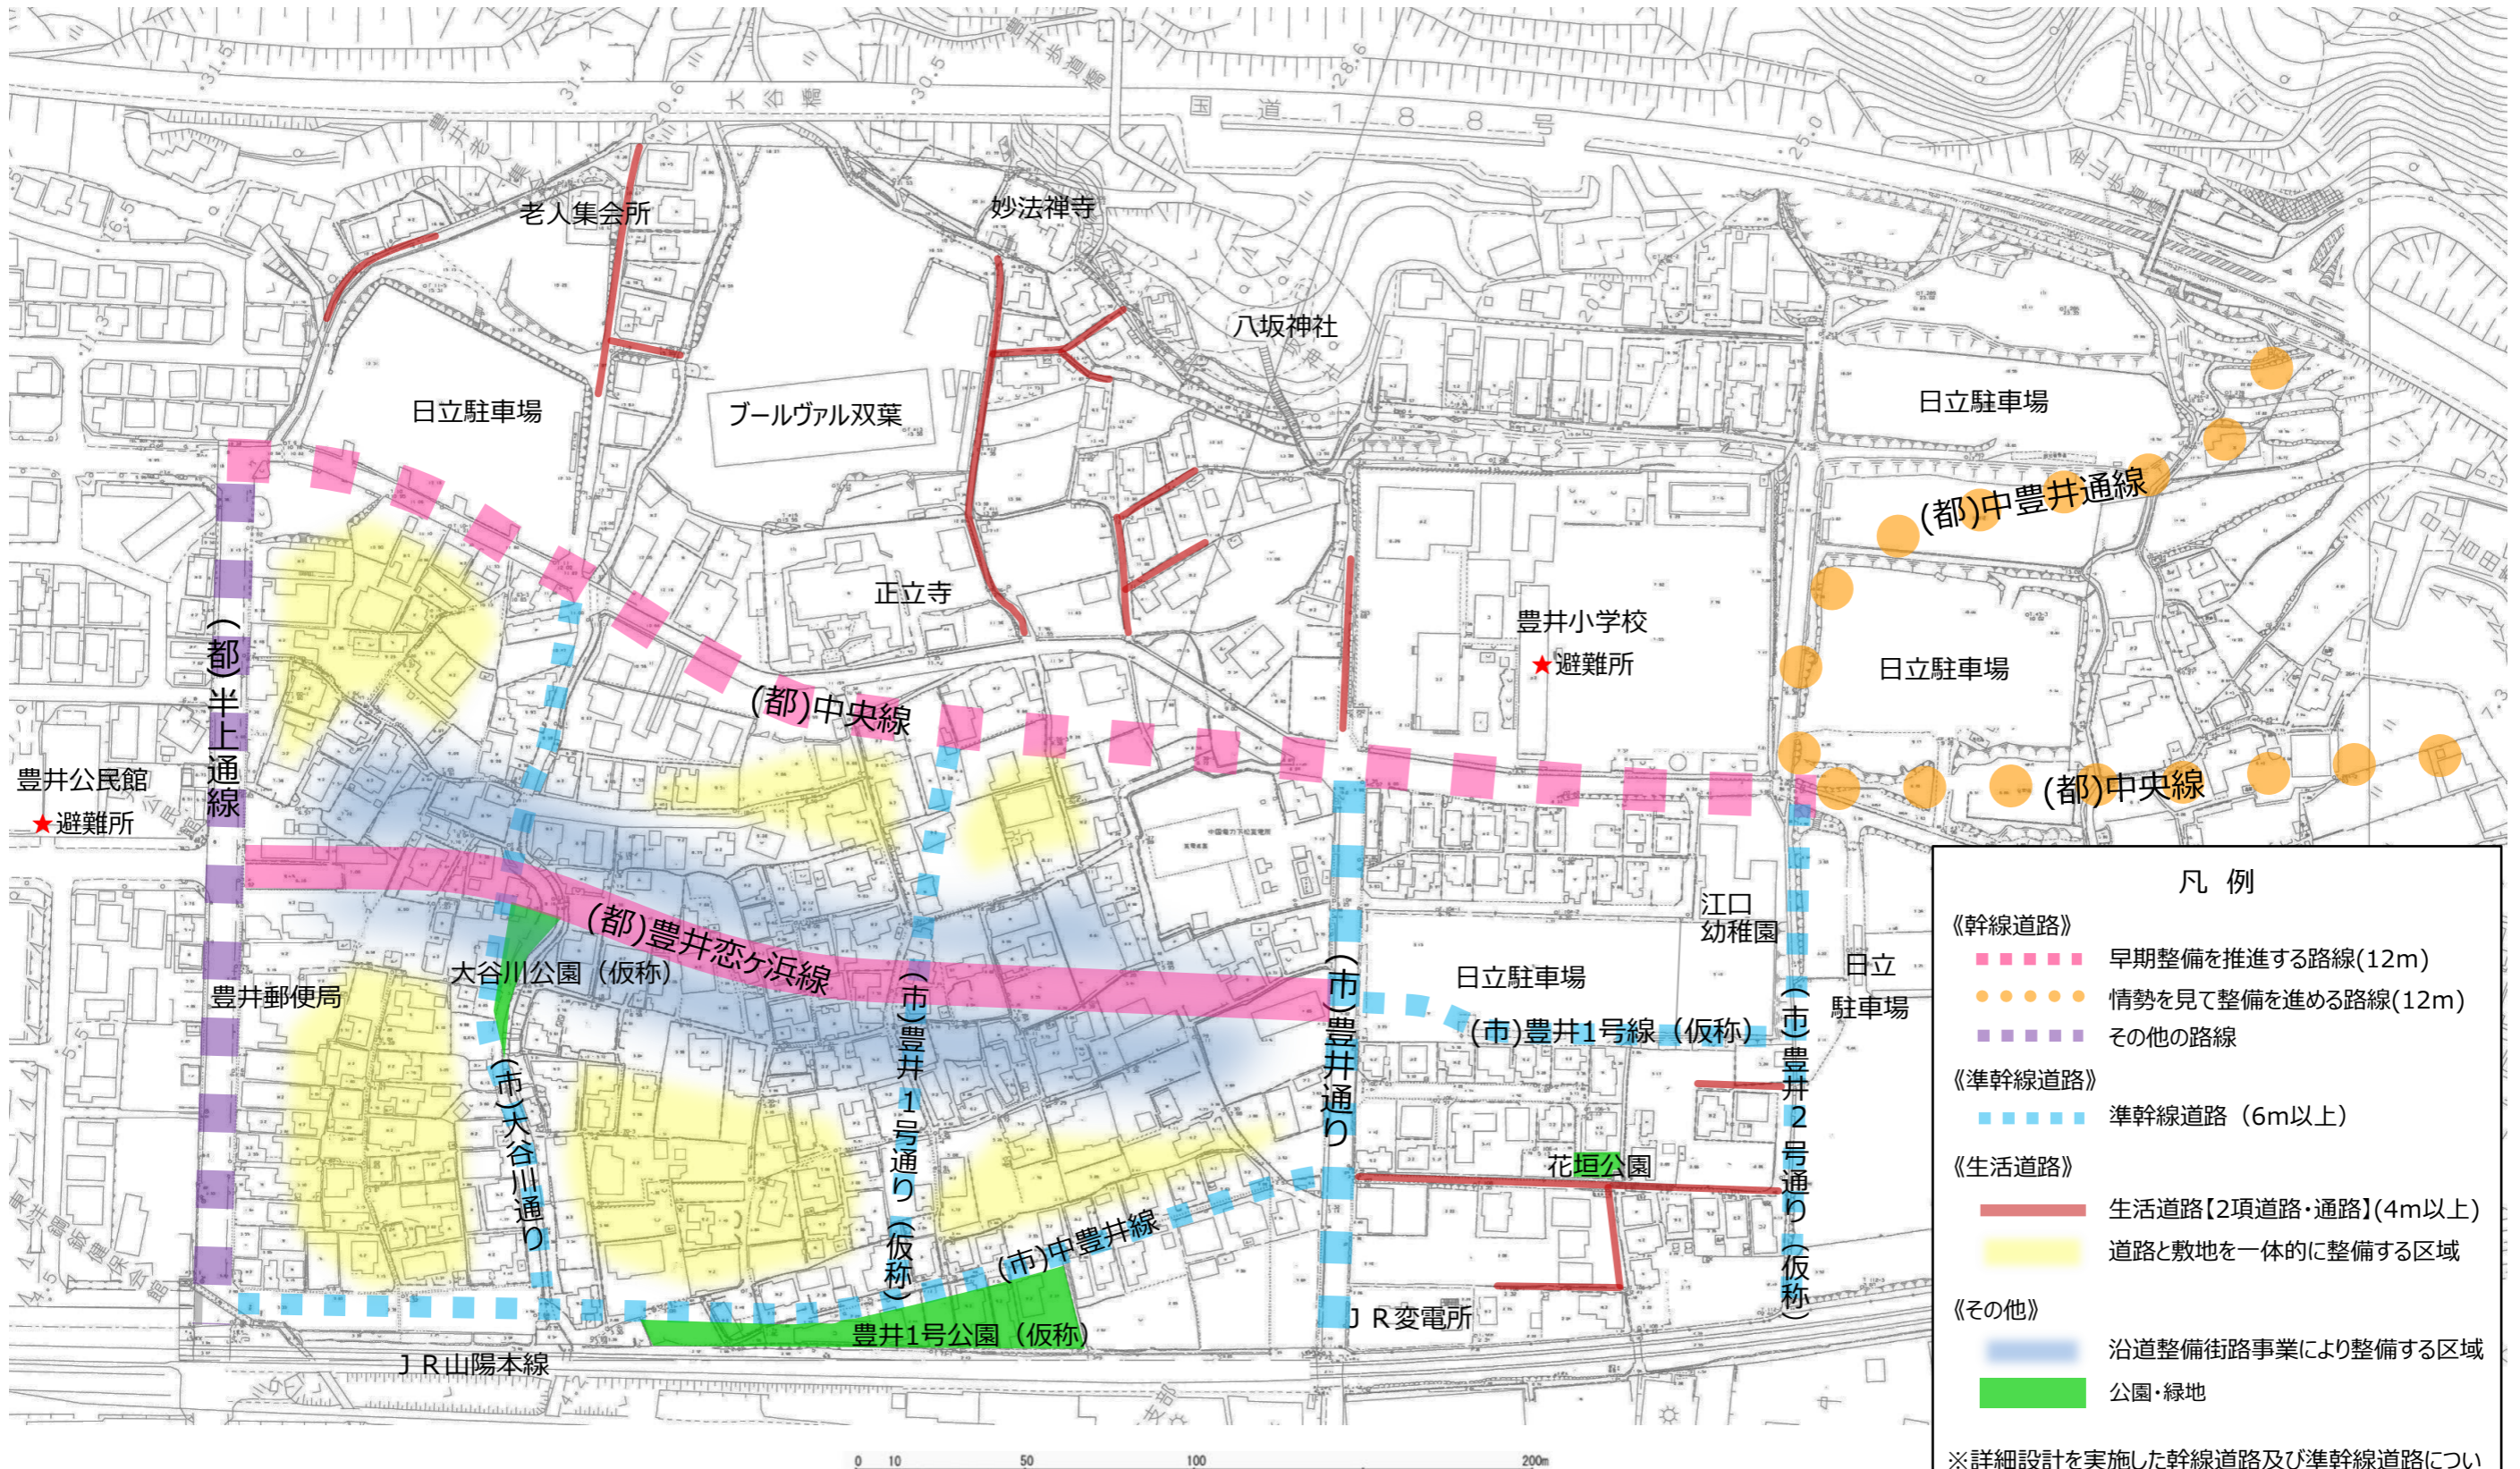

凡例

- 《幹線道路》
 - ■ ■ ■ ■ 早期整備を推進する路線(12m)
 - ● ● ● ● 情勢を見て整備を進める路線(12m)
 - ■ ■ ■ ■ その他の路線
- 《準幹線道路》
 - ■ ■ ■ ■ 準幹線道路(6m以上)
- 《生活道路》
 - ■ ■ ■ ■ 生活道路【2項道路・通路】(4m以上)
 - ■ ■ ■ ■ 道路と敷地を一体的に整備する区域
- 《その他》
 - ■ ■ ■ ■ 沿道整備街路事業により整備する区域
 - ■ ■ ■ ■ 公園・緑地

※詳細設計を実施した幹線道路及び準幹線道路については、実線で表示しています。