




自動販売機設置箇所①

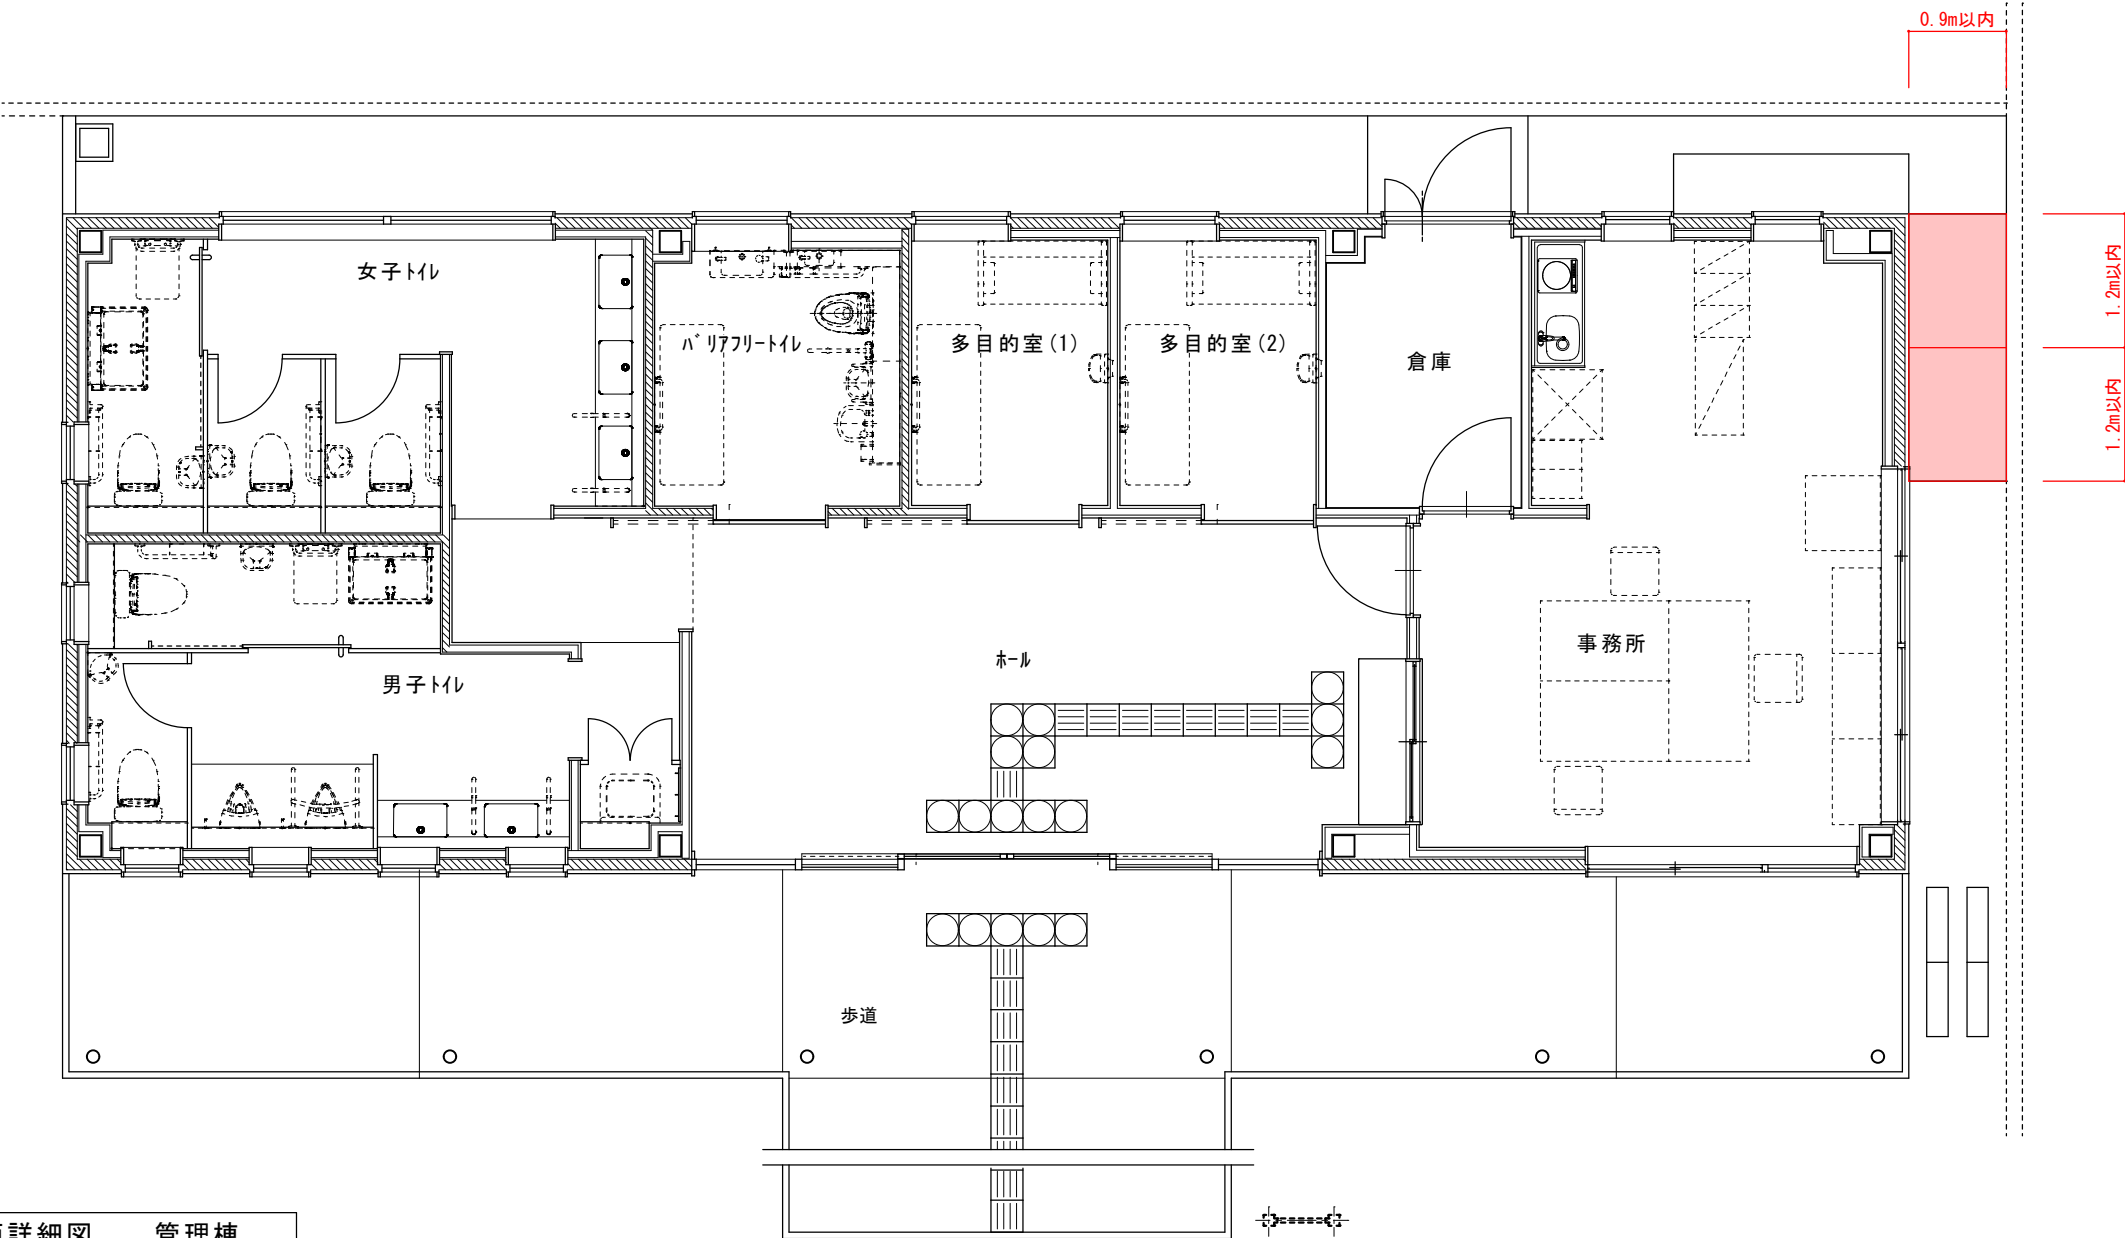

平面詳細図 管理棟

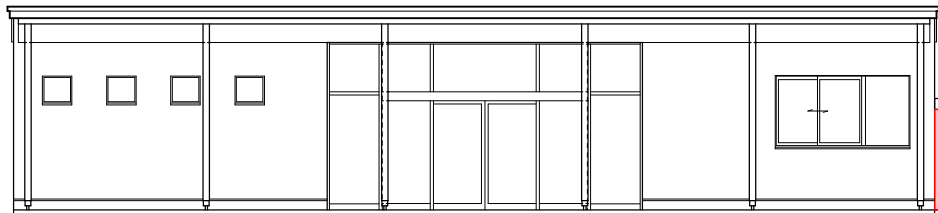

南立面図 S=1/100

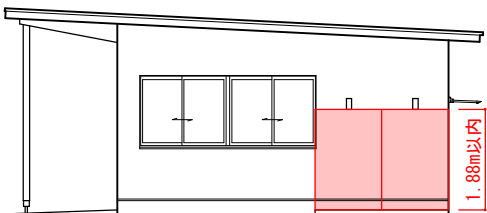

東立面図 S=1/100