


下松市公共下水道平面図（污水）

(参考図面1)

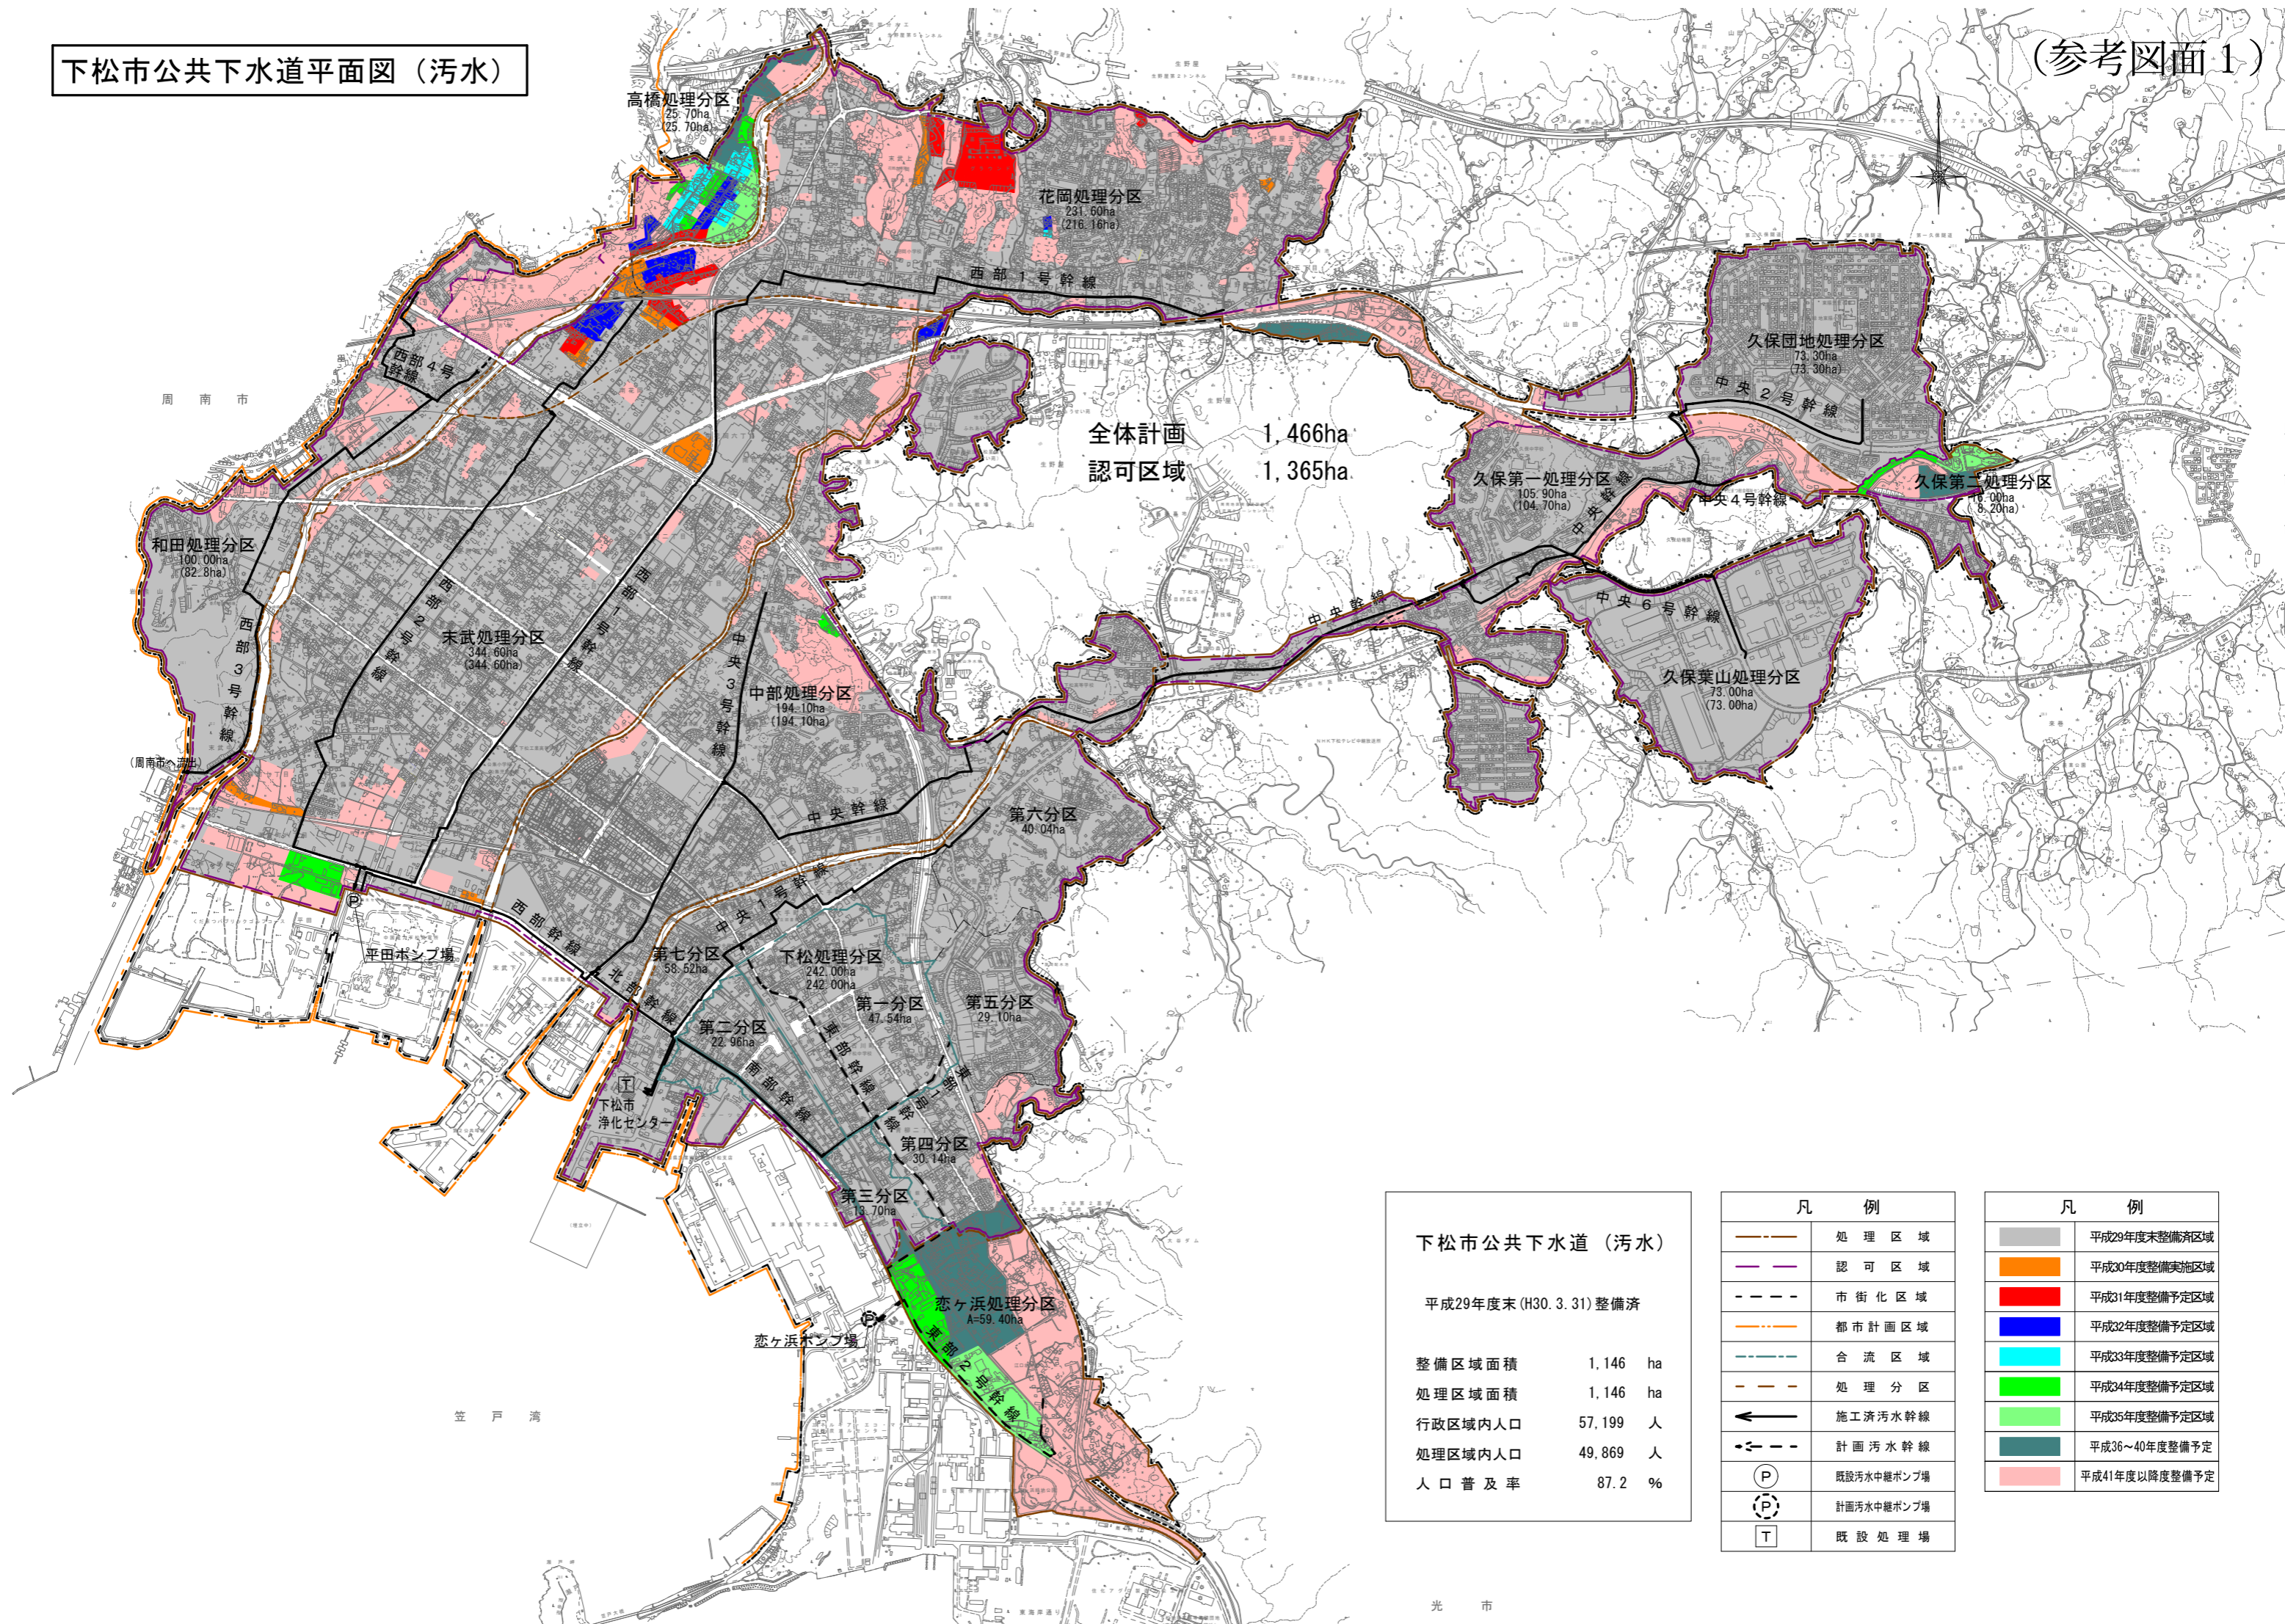

下松市公共下水道（污水）

平成29年度末（H30.3.31）整備済

整備区域面積	1,146 ha
処理区域面積	1,146 ha
行政区域内人口	57,199 人
処理区域内人口	49,869 人
人口普及率	87.2 %

凡 例

	処理区域
	認可区域
	市街化区域
	都市計画区域
	合流区域
	処理分区
	施工済污水幹線
	計画污水幹線
	既設污水中継ポンプ場
	計画污水中継ポンプ場
	既設処理場

凡 例

	平成29年度末整備済区域
	平成30年度整備実施区域
	平成31年度整備予定区域
	平成32年度整備予定区域
	平成33年度整備予定区域
	平成34年度整備予定区域
	平成35年度整備予定区域
	平成36~40年度整備予定
	平成41年度以降整備予定