






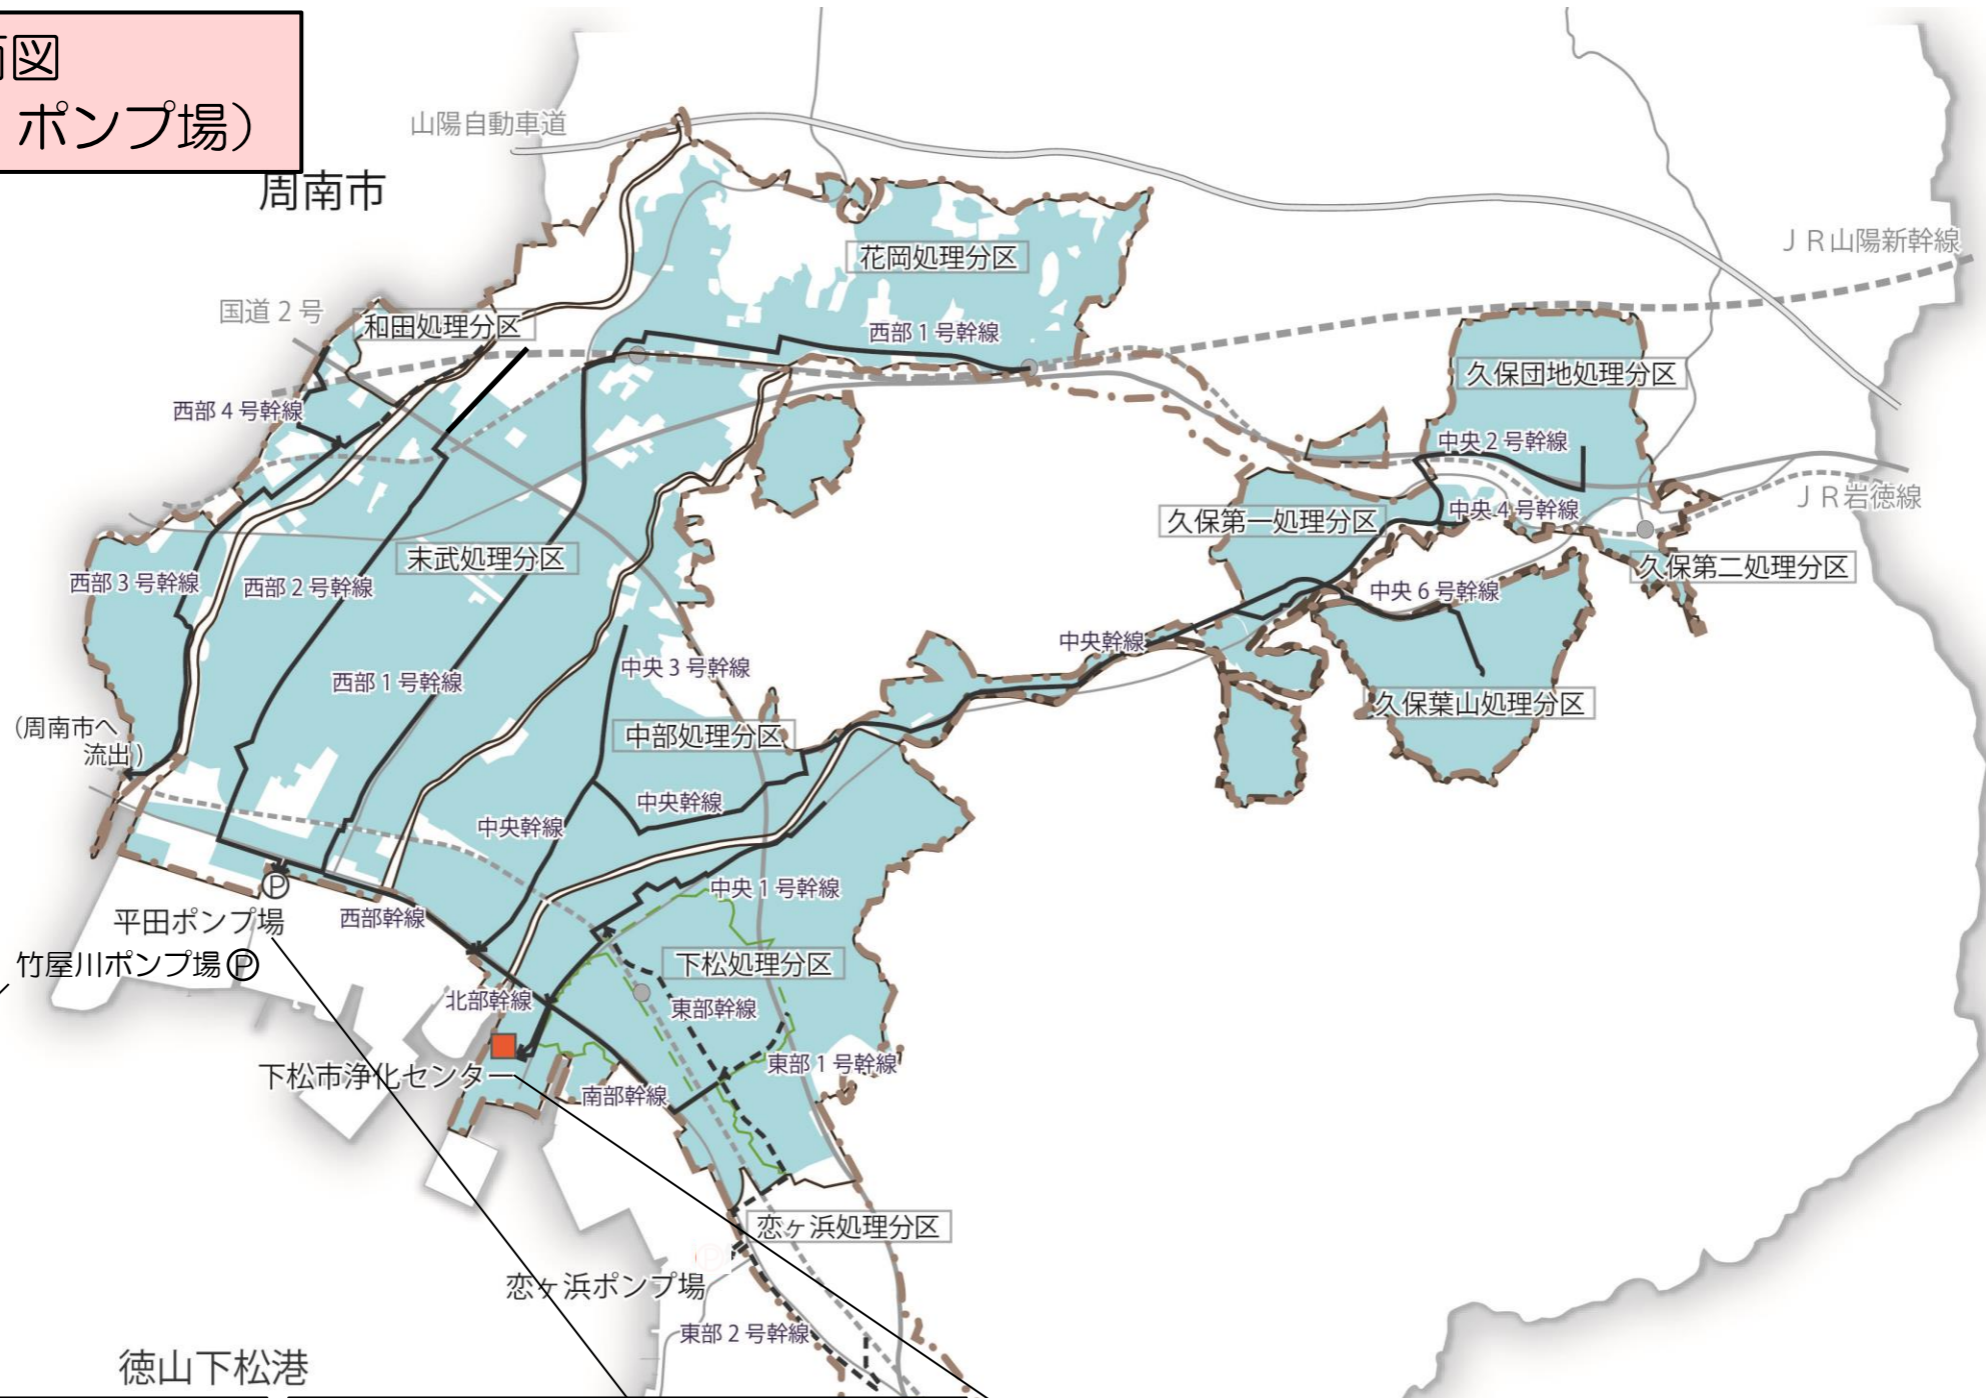

下水道施設平面図
(処理場・ポンプ場)

(参考図面3)



	計画区域
	認可区域
	合流区域
	施行済污水幹線
	計画污水幹線
	整備済区域