


下松市公共下水道平面図 (污水)

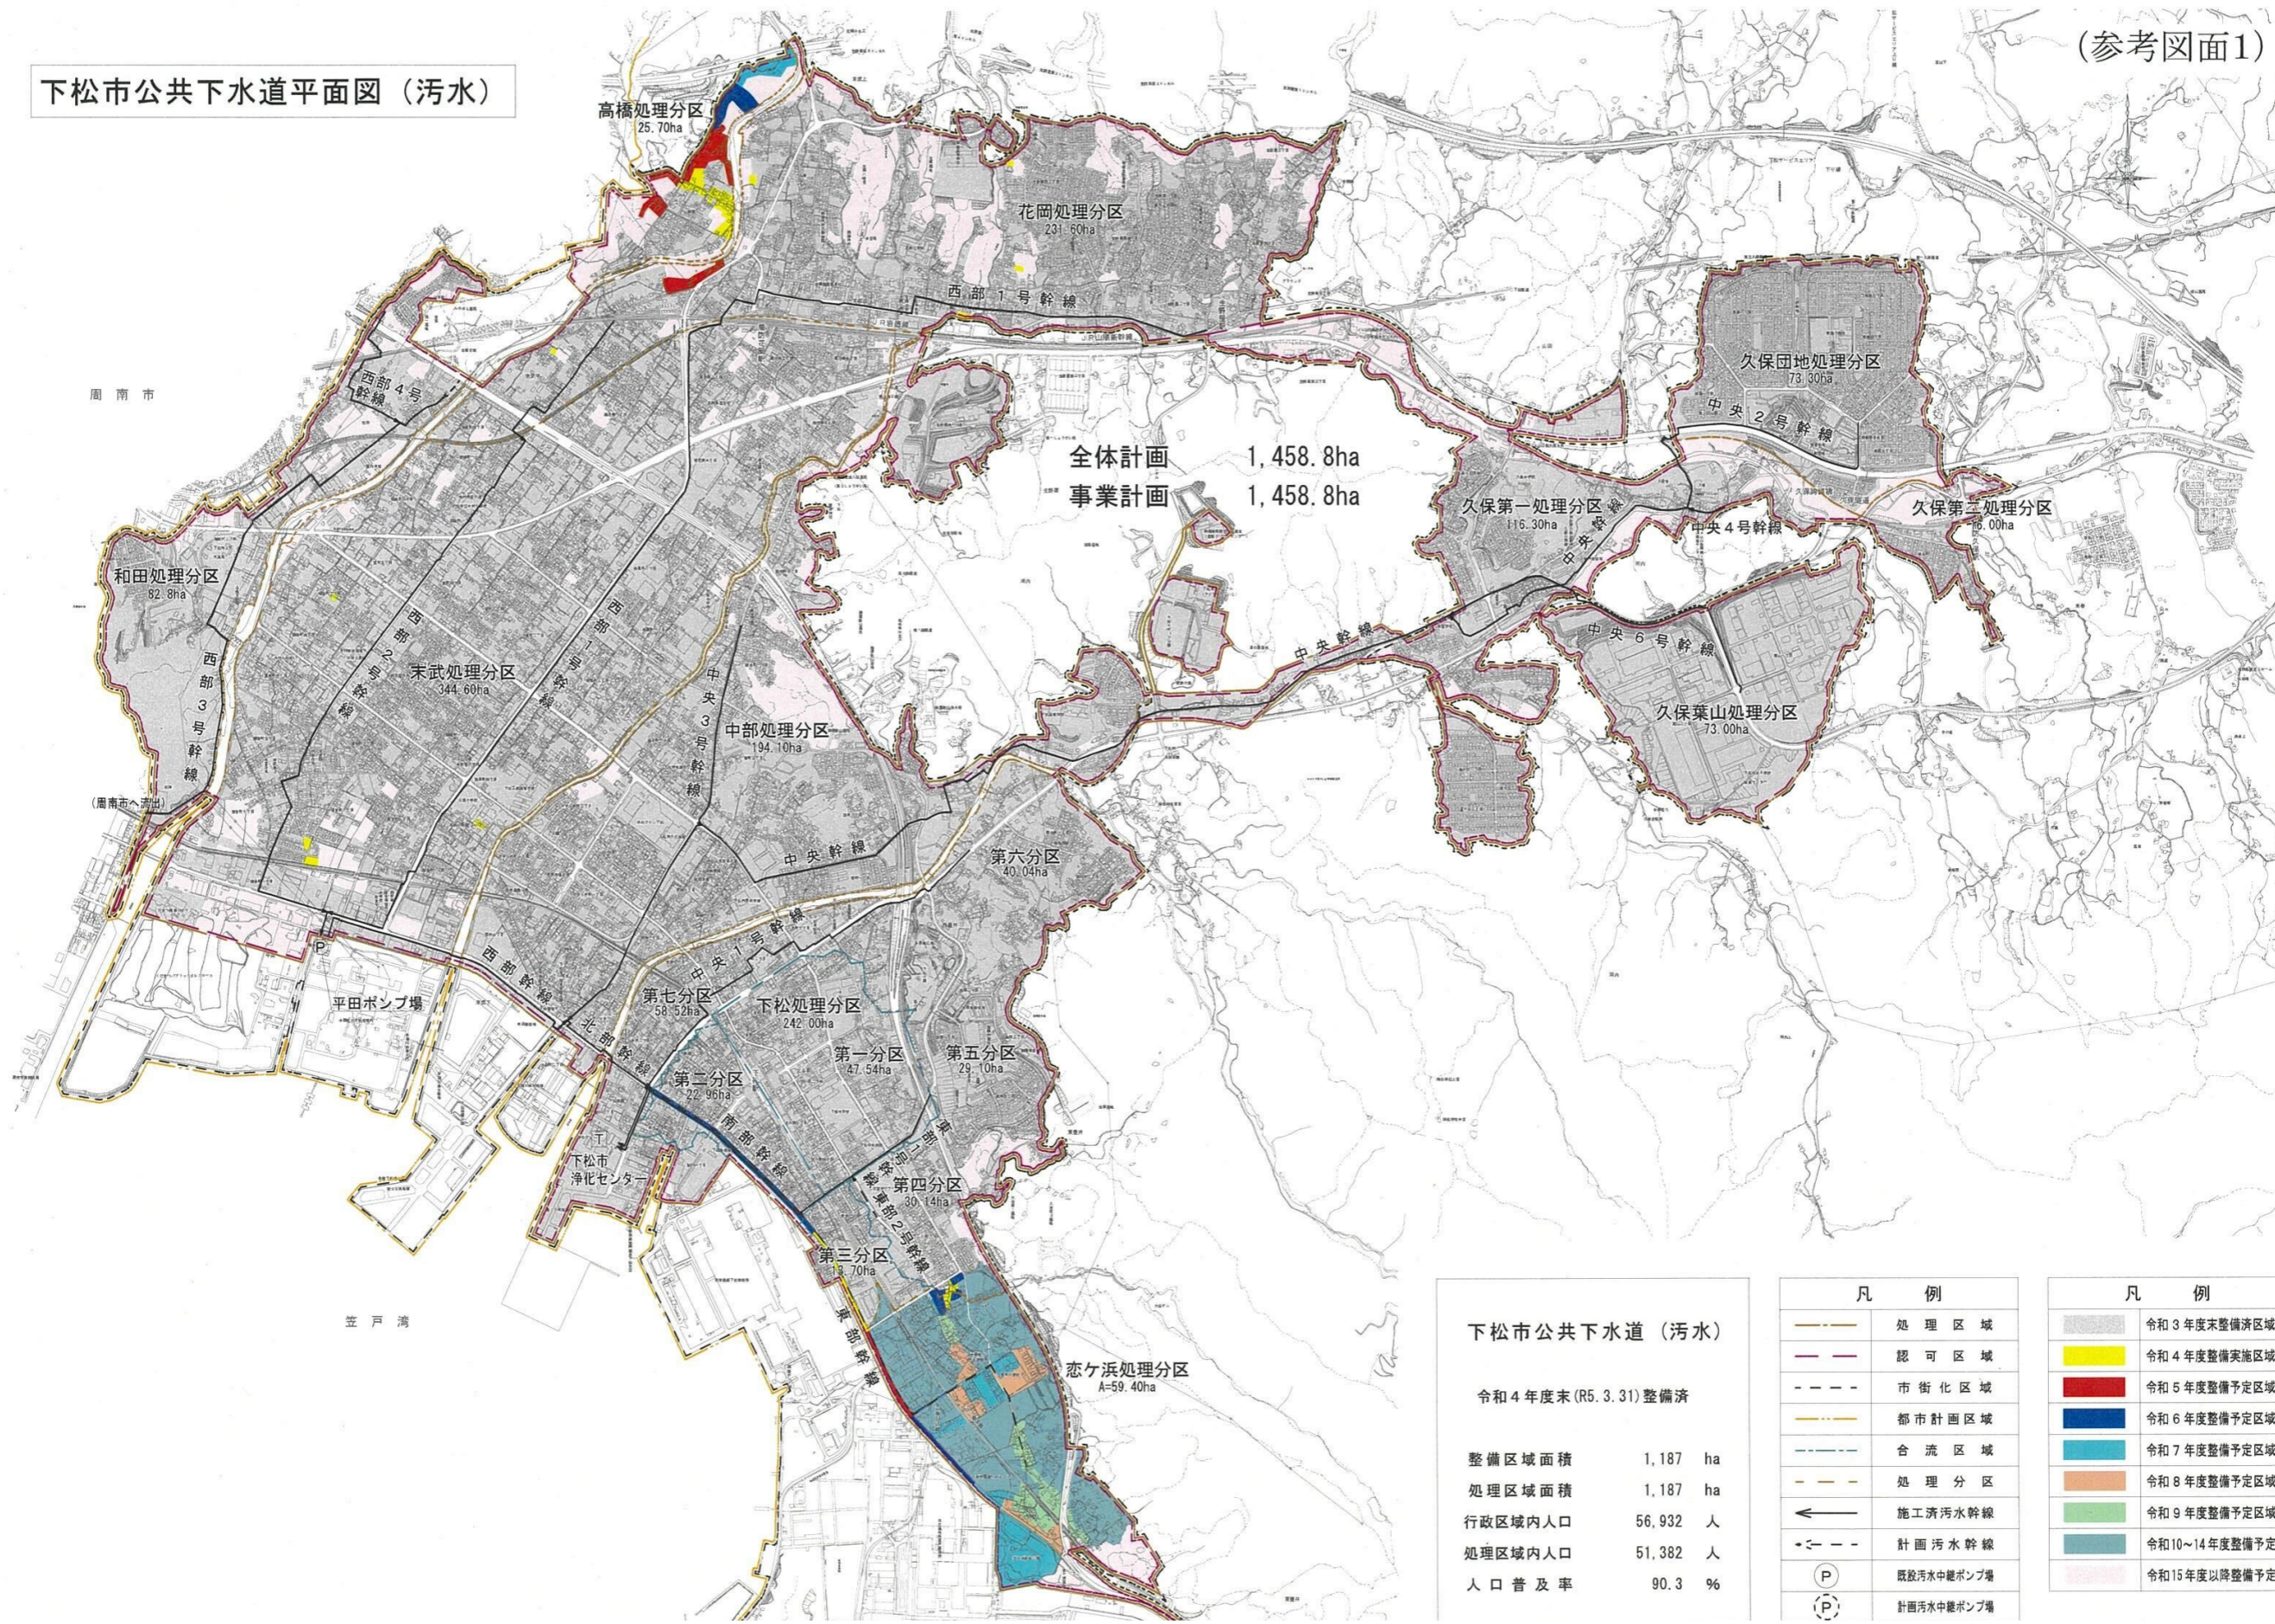

下松市公共下水道 (污水)

令和4年度末(R5.3.31)整備済

整備区域面積	1,187 ha
処理区域面積	1,187 ha
行政区域内人口	56,932 人
処理区域内人口	51,382 人
人口普及率	90.3 %

凡例

	処理区域
	認可区域
	市街化区域
	都市計画区域
	合流区域
	処理分区
	施工済污水幹線
	計画污水幹線
	既設污水中継ポンプ場
	計画污水中継ポンプ場

凡例

	令和3年度末整備済区域
	令和4年度整備実施区域
	令和5年度整備予定区域
	令和6年度整備予定区域
	令和7年度整備予定区域
	令和8年度整備予定区域
	令和9年度整備予定区域
	令和10~14年度整備予定
	令和15年度以降整備予定