



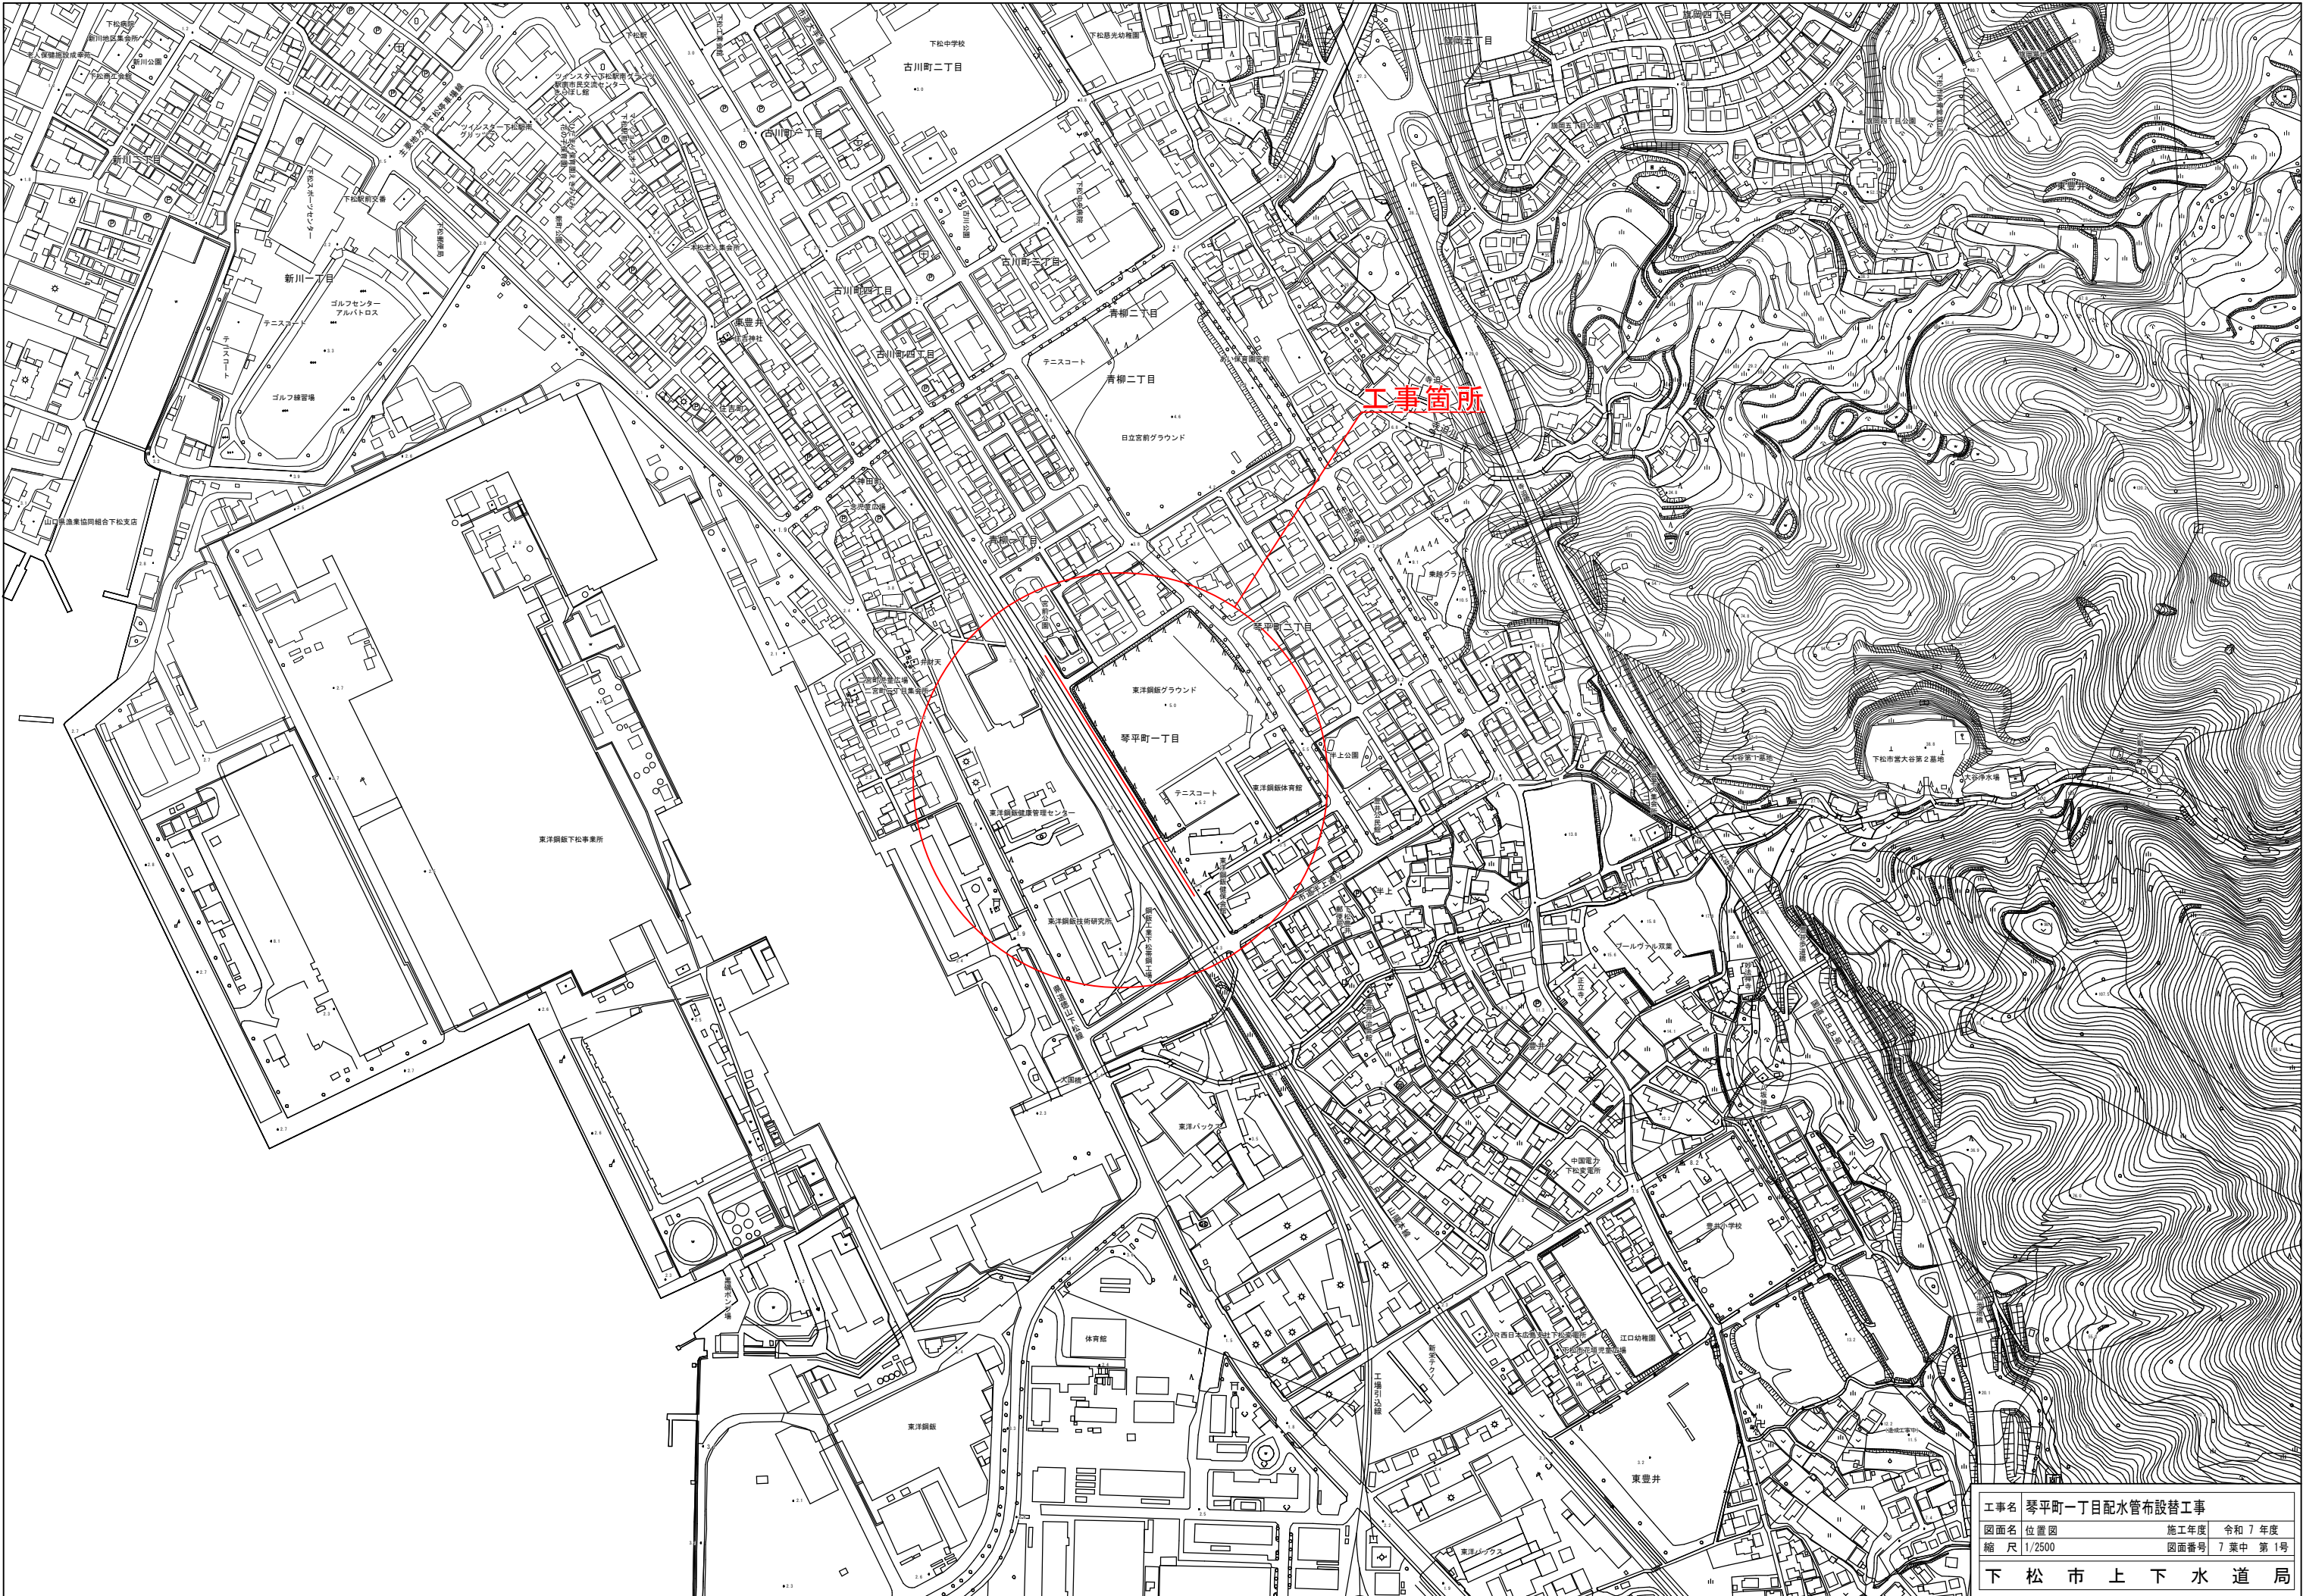

工事名	琴平町一丁目配水管布設替工事		
図面名	位置図	施工年度	令和 7 年度
縮 尺	1/2500	図面番号	7 案中 第 1号
下 松 市 上 下 水 道 局			


平面図 S=1/500

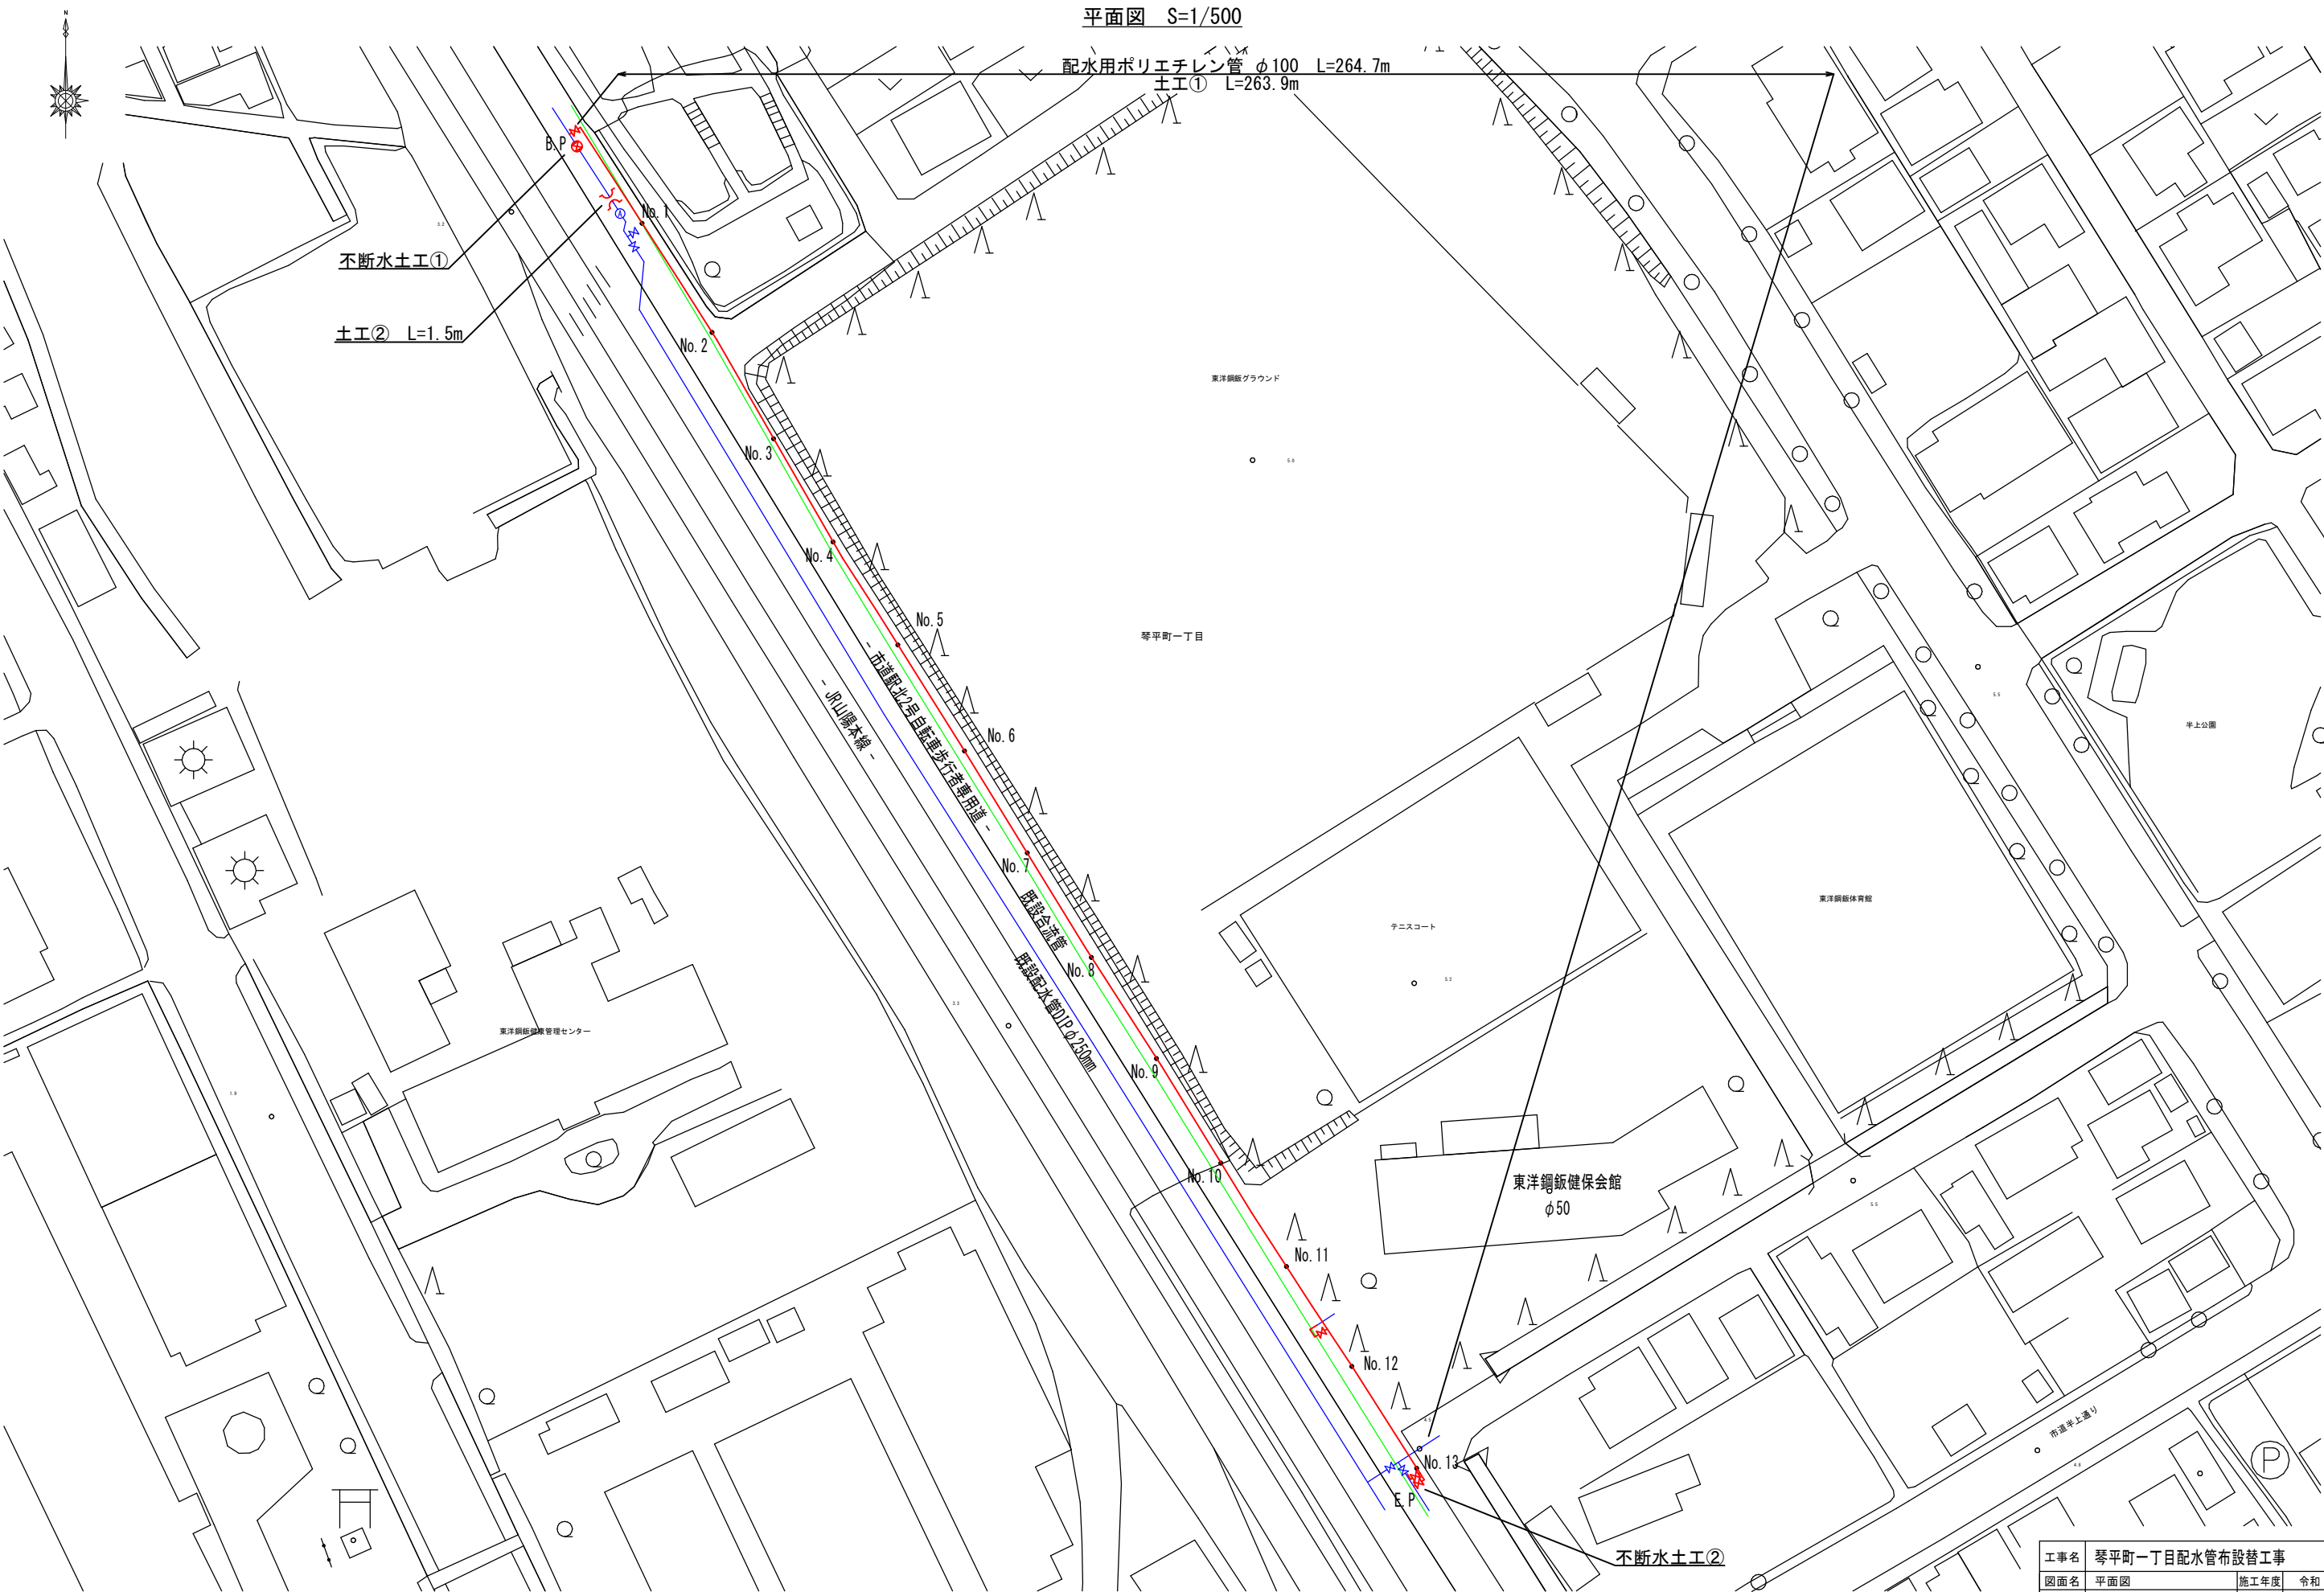


工事名	琴平町一丁目配水管布設替工事		
図面名	平面図	施工年度	令和 7 年度
縮 尺	1/500	図面番号	7 葉中 第 2 号
下 松 市 上 下 水 道 局			

標準掘削・埋戻し断面図 S=1/20


土工①

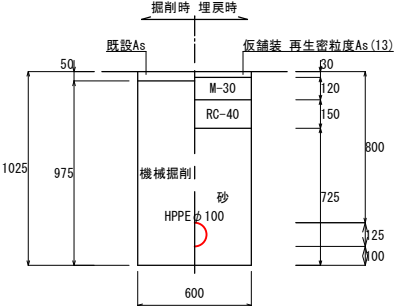


土工②
(掘削)

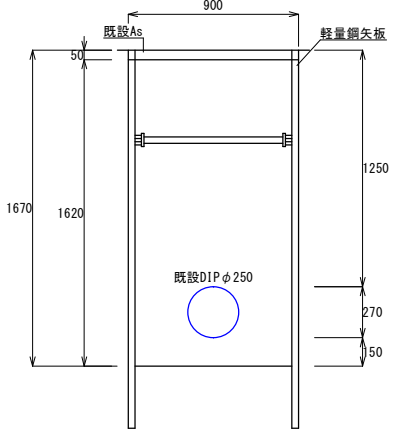

土工②
(埋戻)

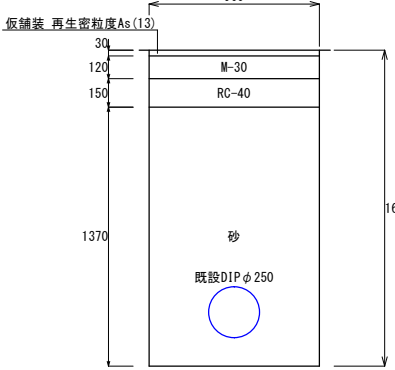


舗装本復旧
(市道部 As舗装)

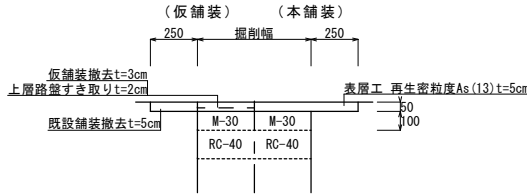


不斷水土工①

掘削平面

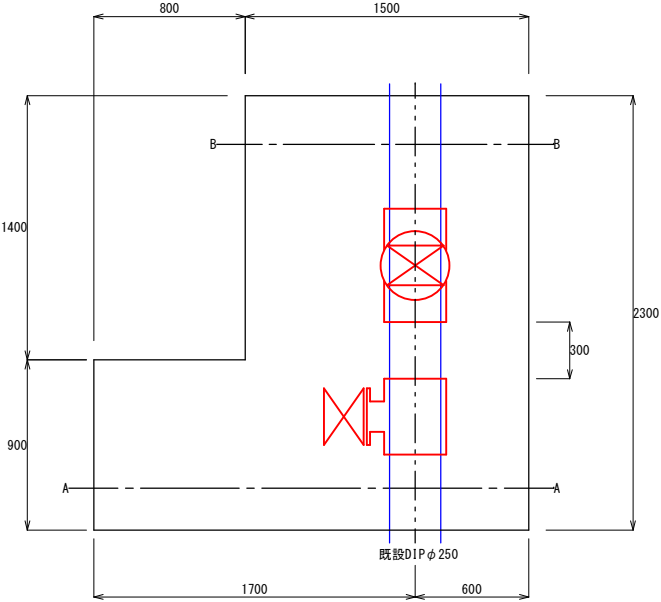


A-A断面

掘削断面

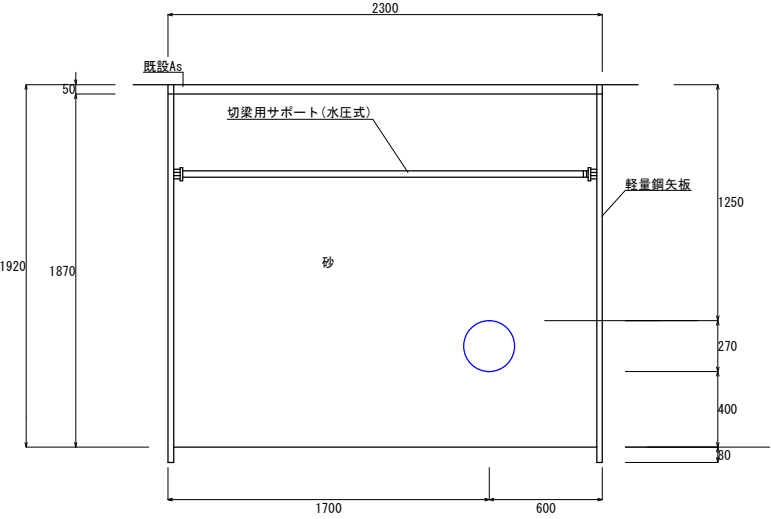


復旧断面

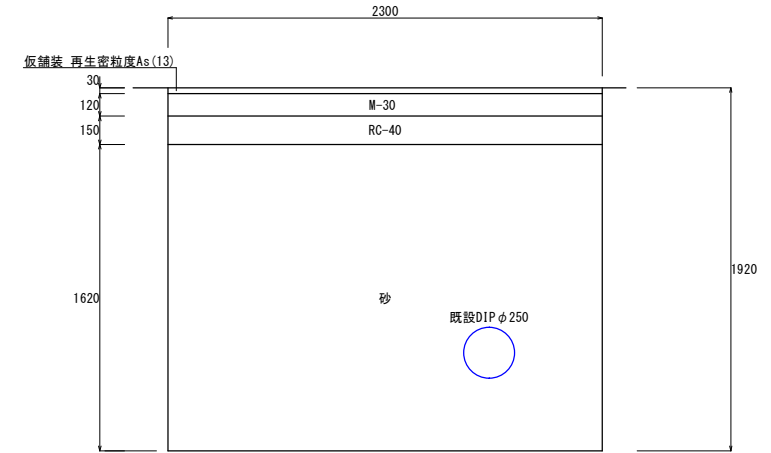


B-B断面

掘削断面

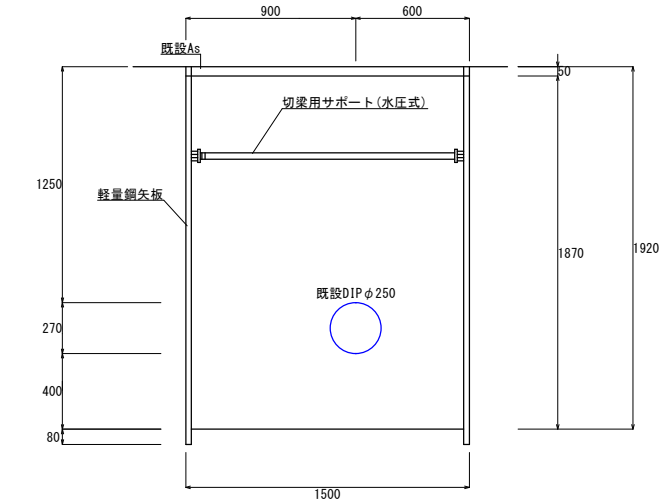

復旧断面

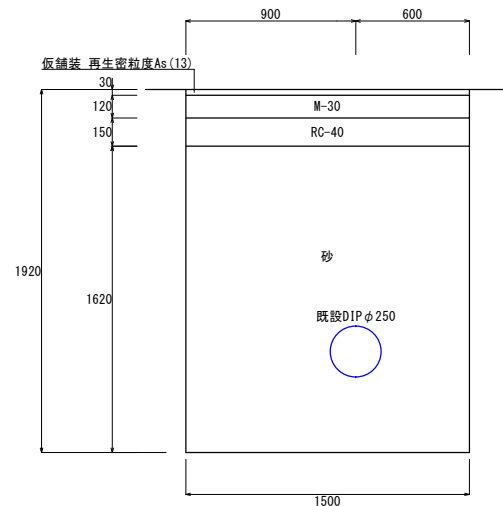


工事名	琴平町一丁目配水管布設替工事		
図面名	標準掘削・埋戻し断面図	施工年度	令和 7 年度
縮 尺	1/20	図面番号	7 葉中 第 3 号
下 松 市 上 下 水 道 局			

標準掘削・埋戻し断面図 S=1/20


不断水土工②

掘削平面

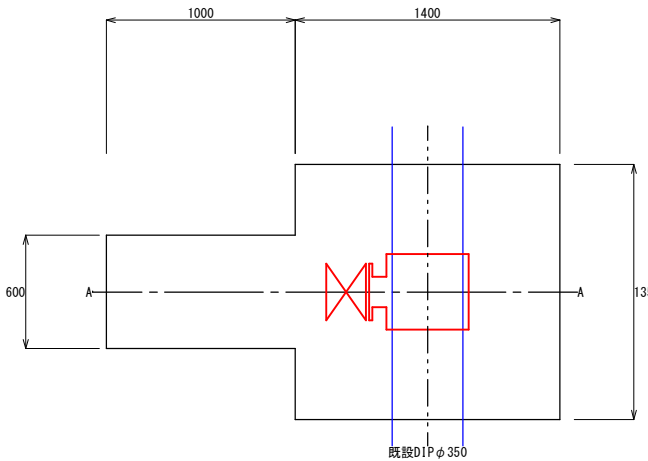


A-A断面

掘削断面

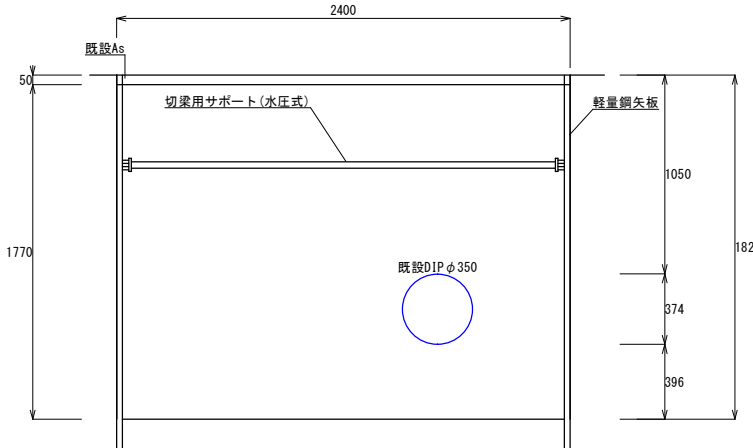


復旧断面

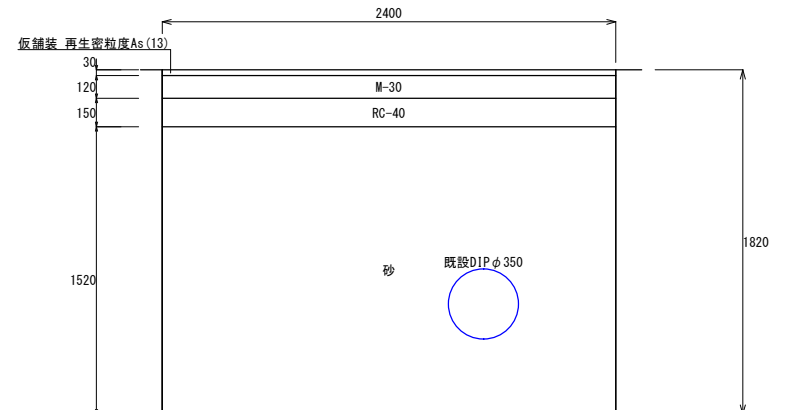

工事名	琴平町一丁目配水管布設替工事		
図面名	標準掘削・埋戻し断面図	施工年度	令和 7 年度
縮 尺	1/20	図面番号	7 葉中 第 4 号
下 松 市 上 下 水 道 局			

配管詳細図 S=NONE

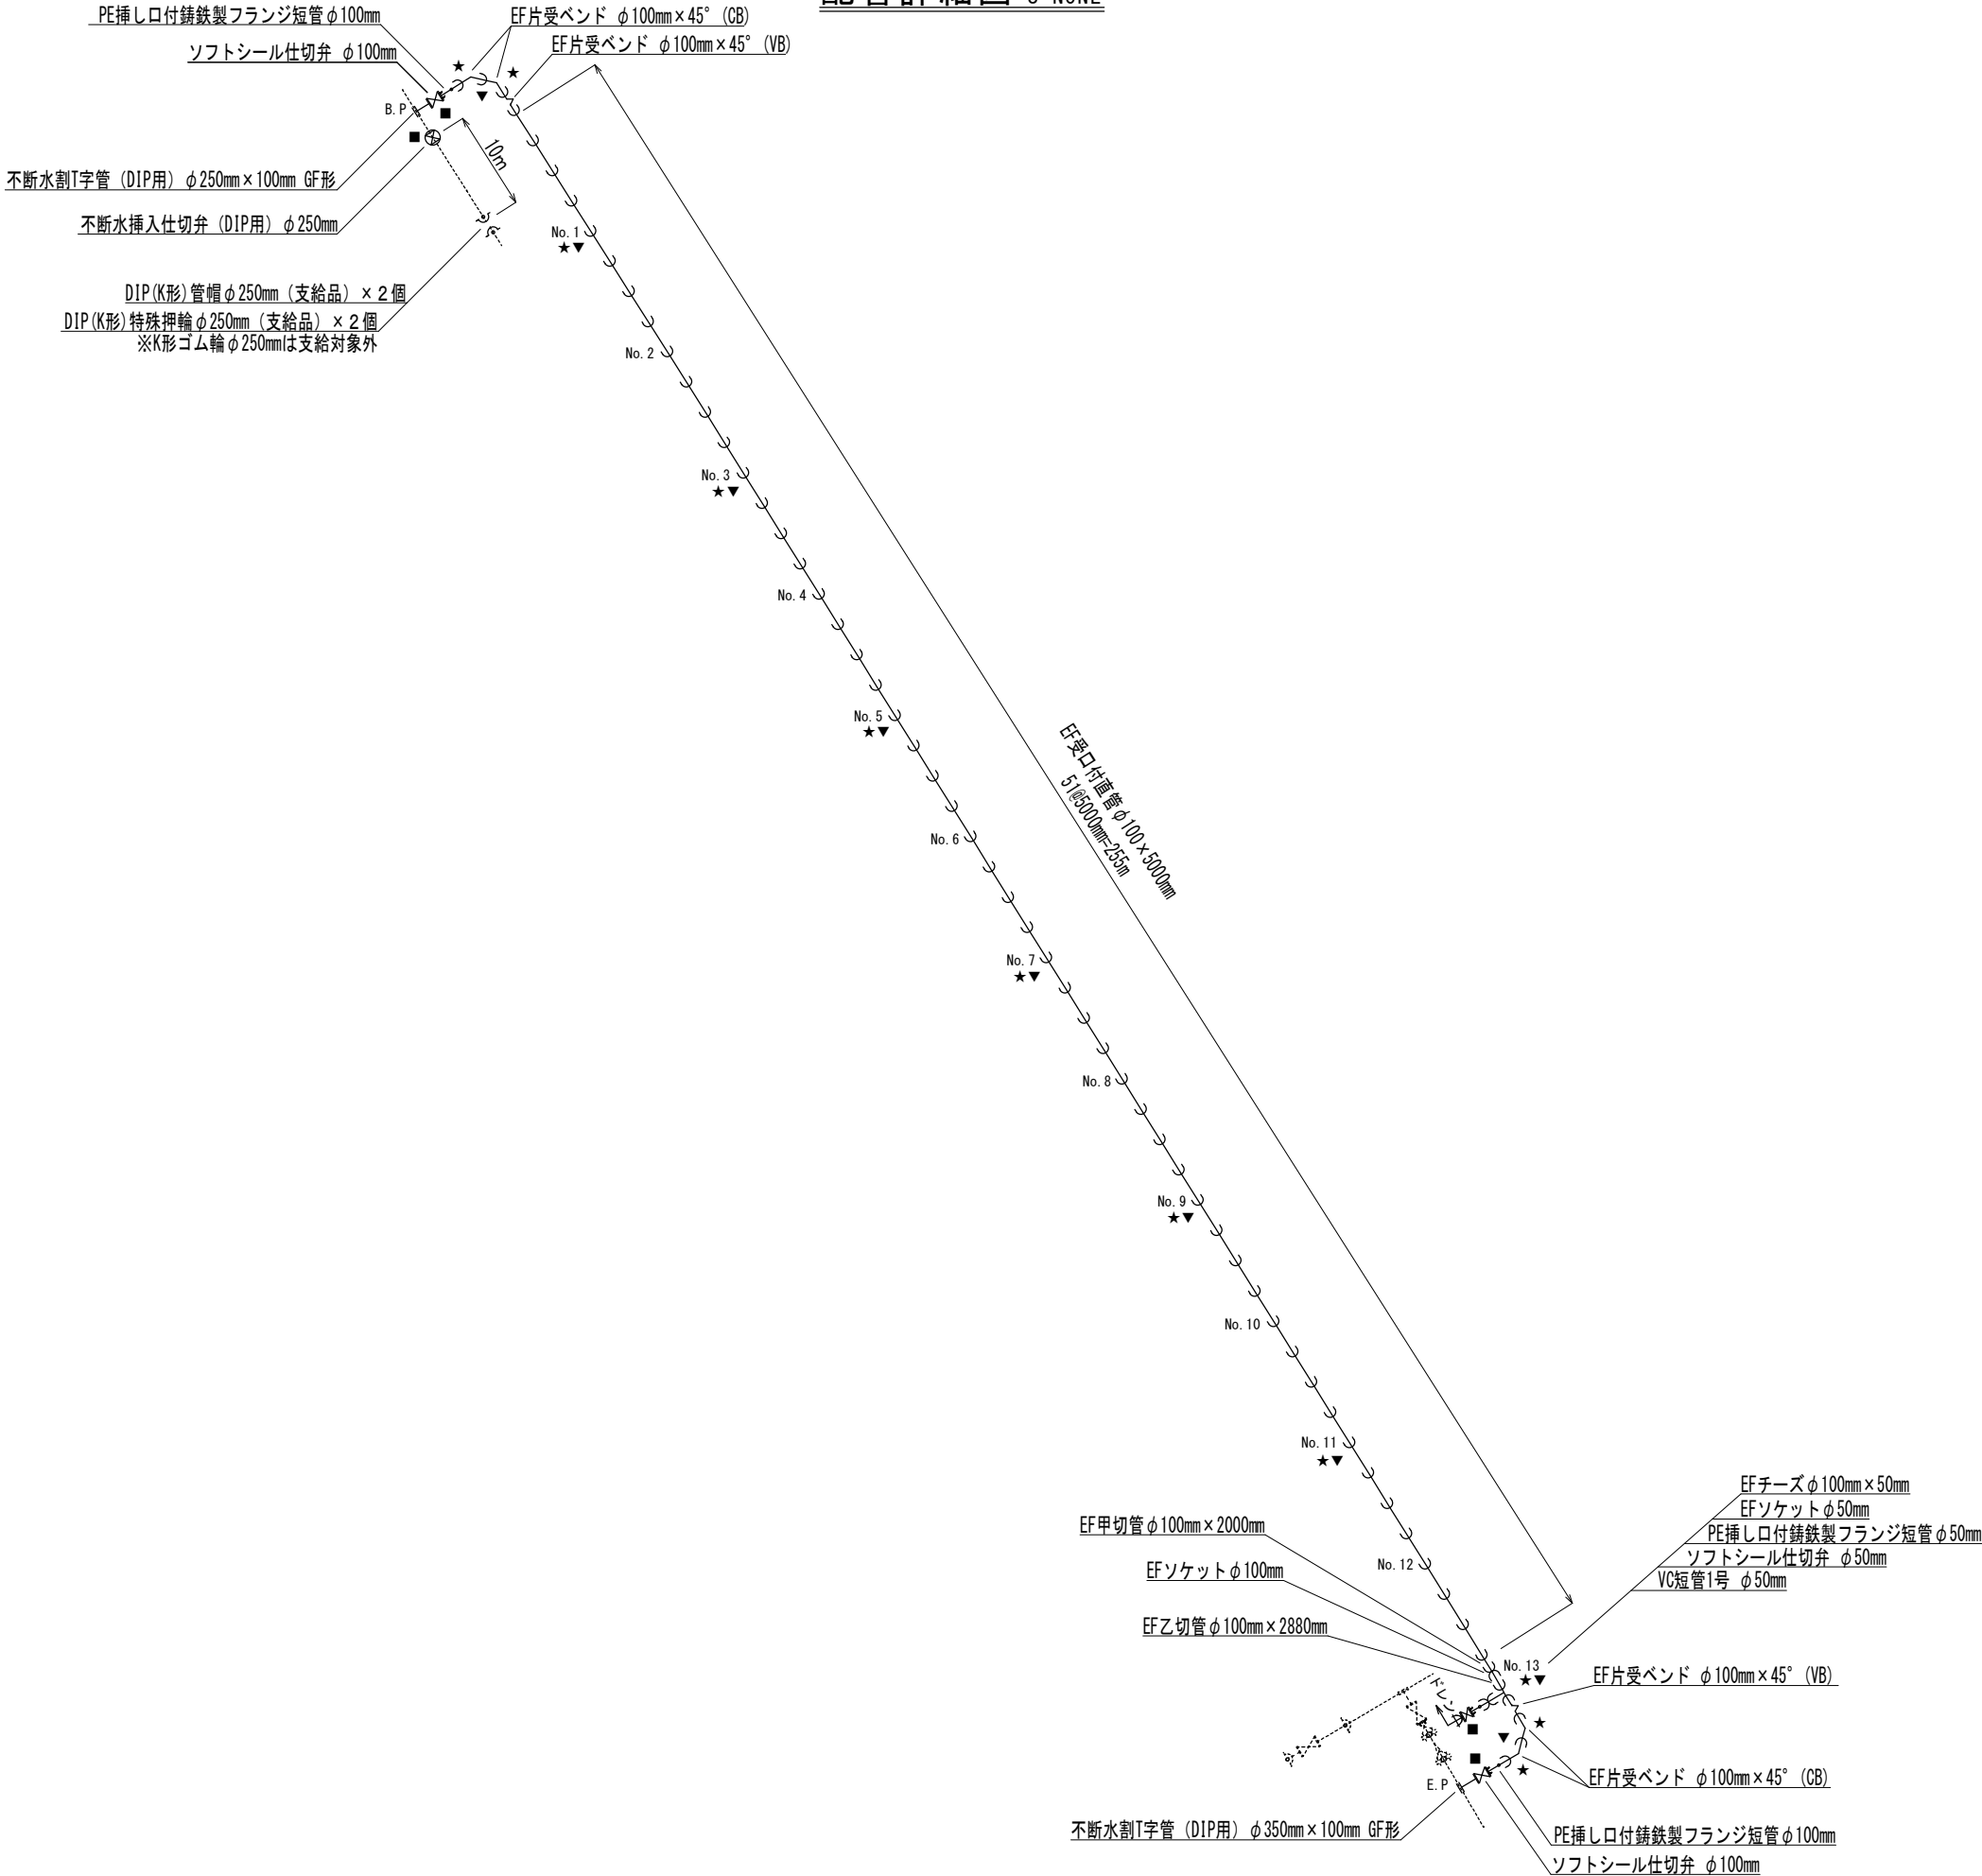


凡例	
★	: 表示釘を示す
▼	: 管路用マーカーを示す
■	: 弁室用マーカーを示す


工事名	琴平町一丁目配水管布設替工事		
図面名	配管詳細図	施工年度	令和 7 年度
縮 尺	NONE	図面番号	7 葉中 第 5 号
下 松 市 上 下 水 道 局			

横断図 S=1/50


No. 2

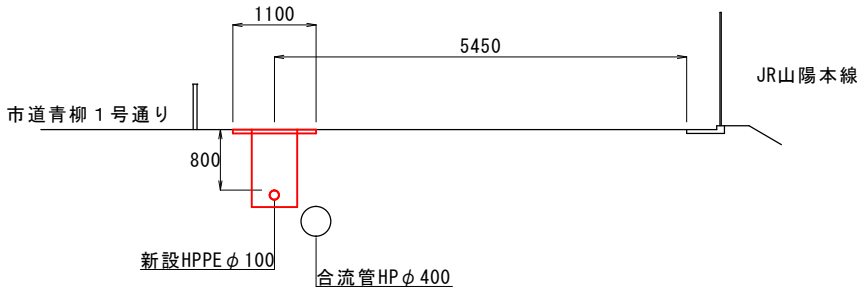


No. 5

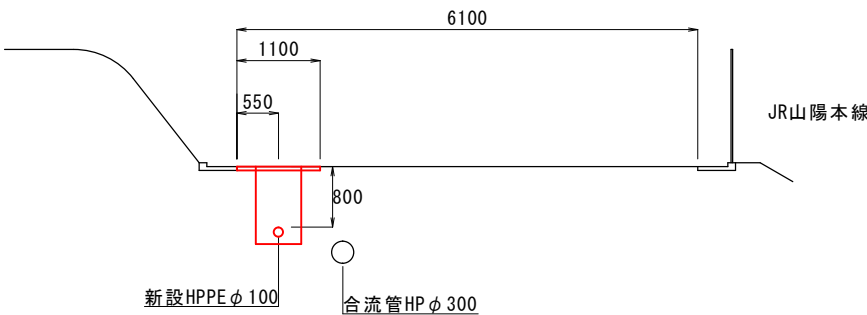


No. 8

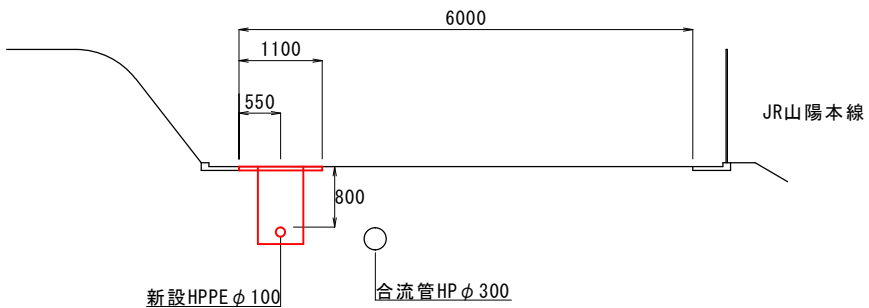


No. 1

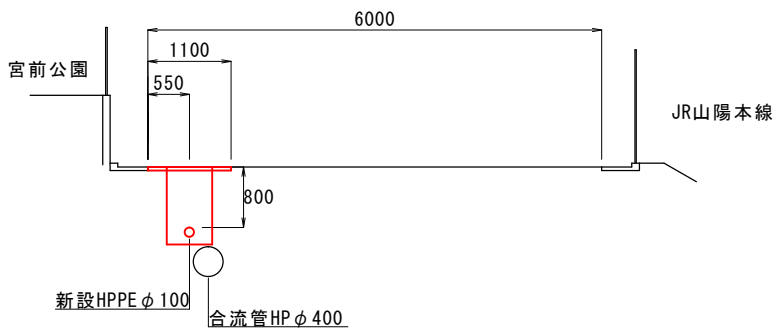


No. 4

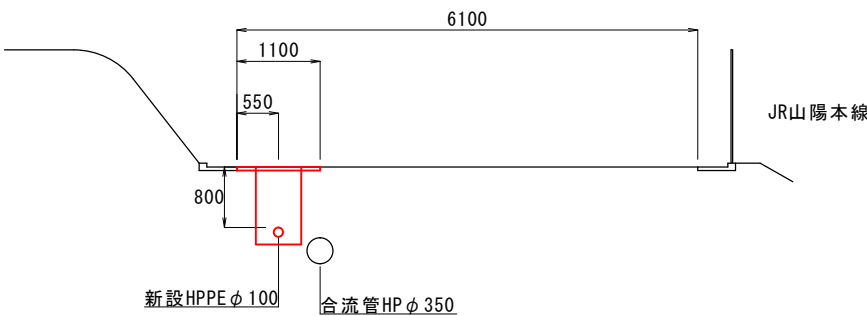


No. 7

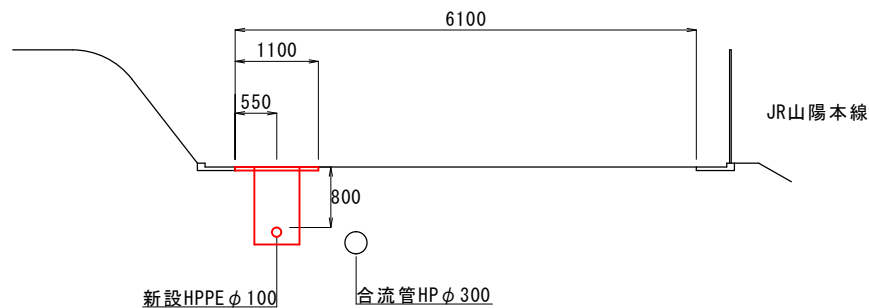


B. P

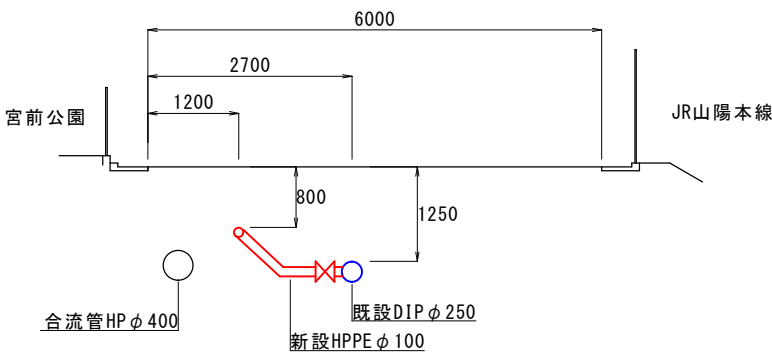

No. 3

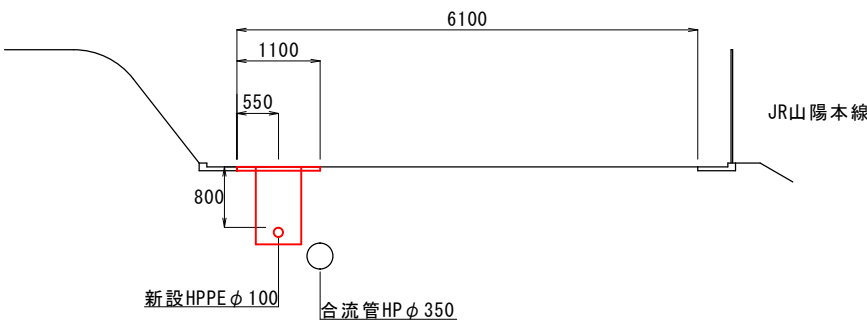

No. 6

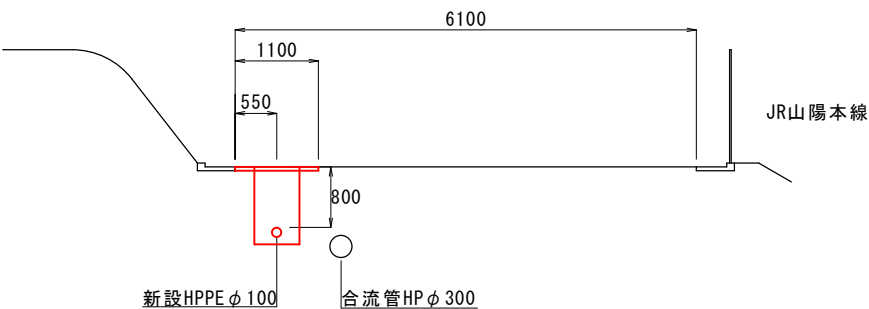


注)埋設物は参考位置のため、掘削時には十分注意すること。


工 事 名	琴平町一丁目配水管布設替工事		
図面名	横断図	施工年度	令和 7 年度
縮 尺	1/50	図面番号	7 葉中 第 6 号
下 松 市 上 下 水 道 局			

横断図 S=1/50


No. 11

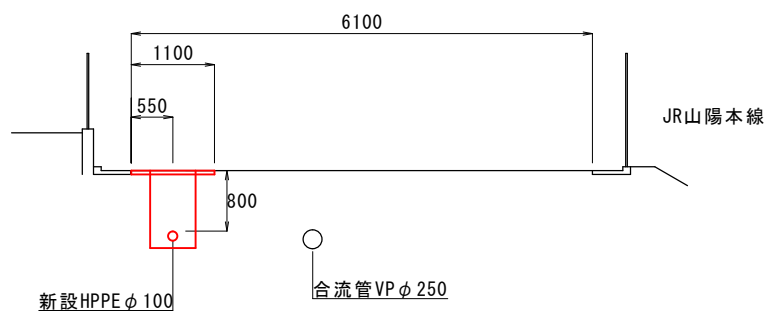


E. P

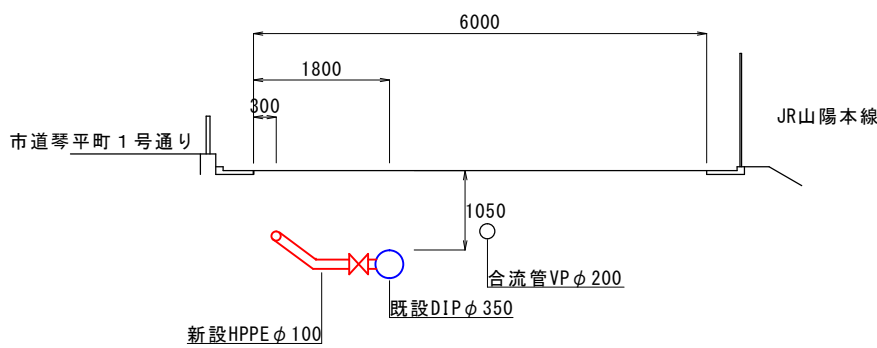


No. 10

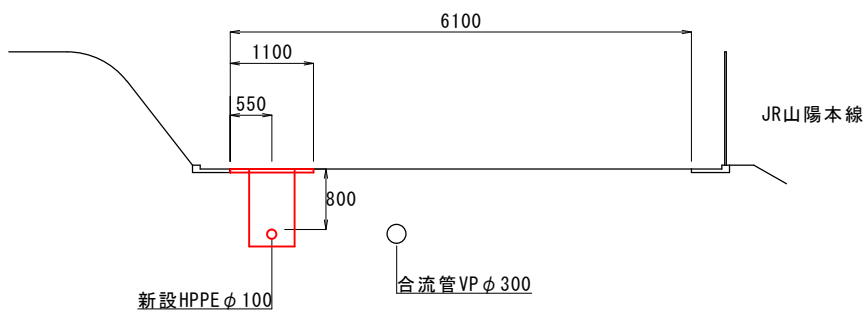


No. 13

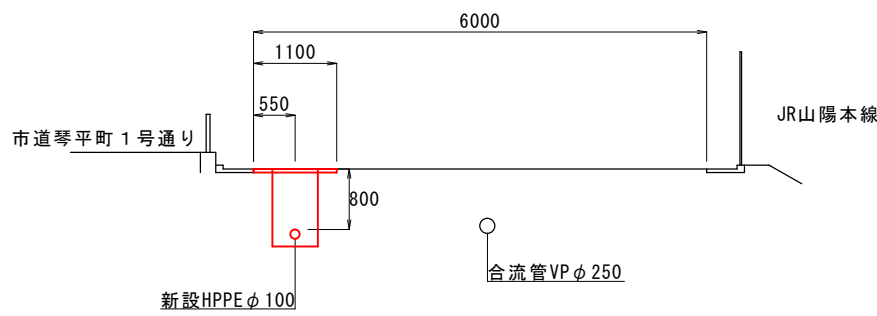

No. 9

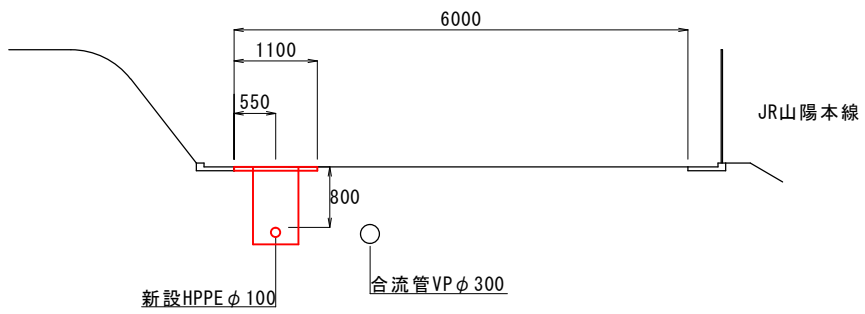

No. 12

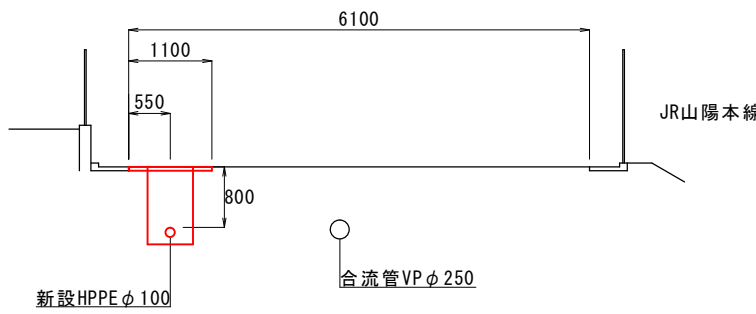

注)埋設物は参考位置のため、掘削時には十分注意すること。

工 事 名	琴平町一丁目配水管布設替工事		
図面名	横断図	施工年度	令和 7 年度
縮 尺	1/50	図面番号	7 葉中 第 7 号
下 松 市 上 下 水 道 局			