




工事名 潮音町二丁目配水管布設替工事	
図面名 位置図	施工年度 令和7年度
縮尺 1/2500	図面番号 5 葉中 第1号
下松市上下水道局	

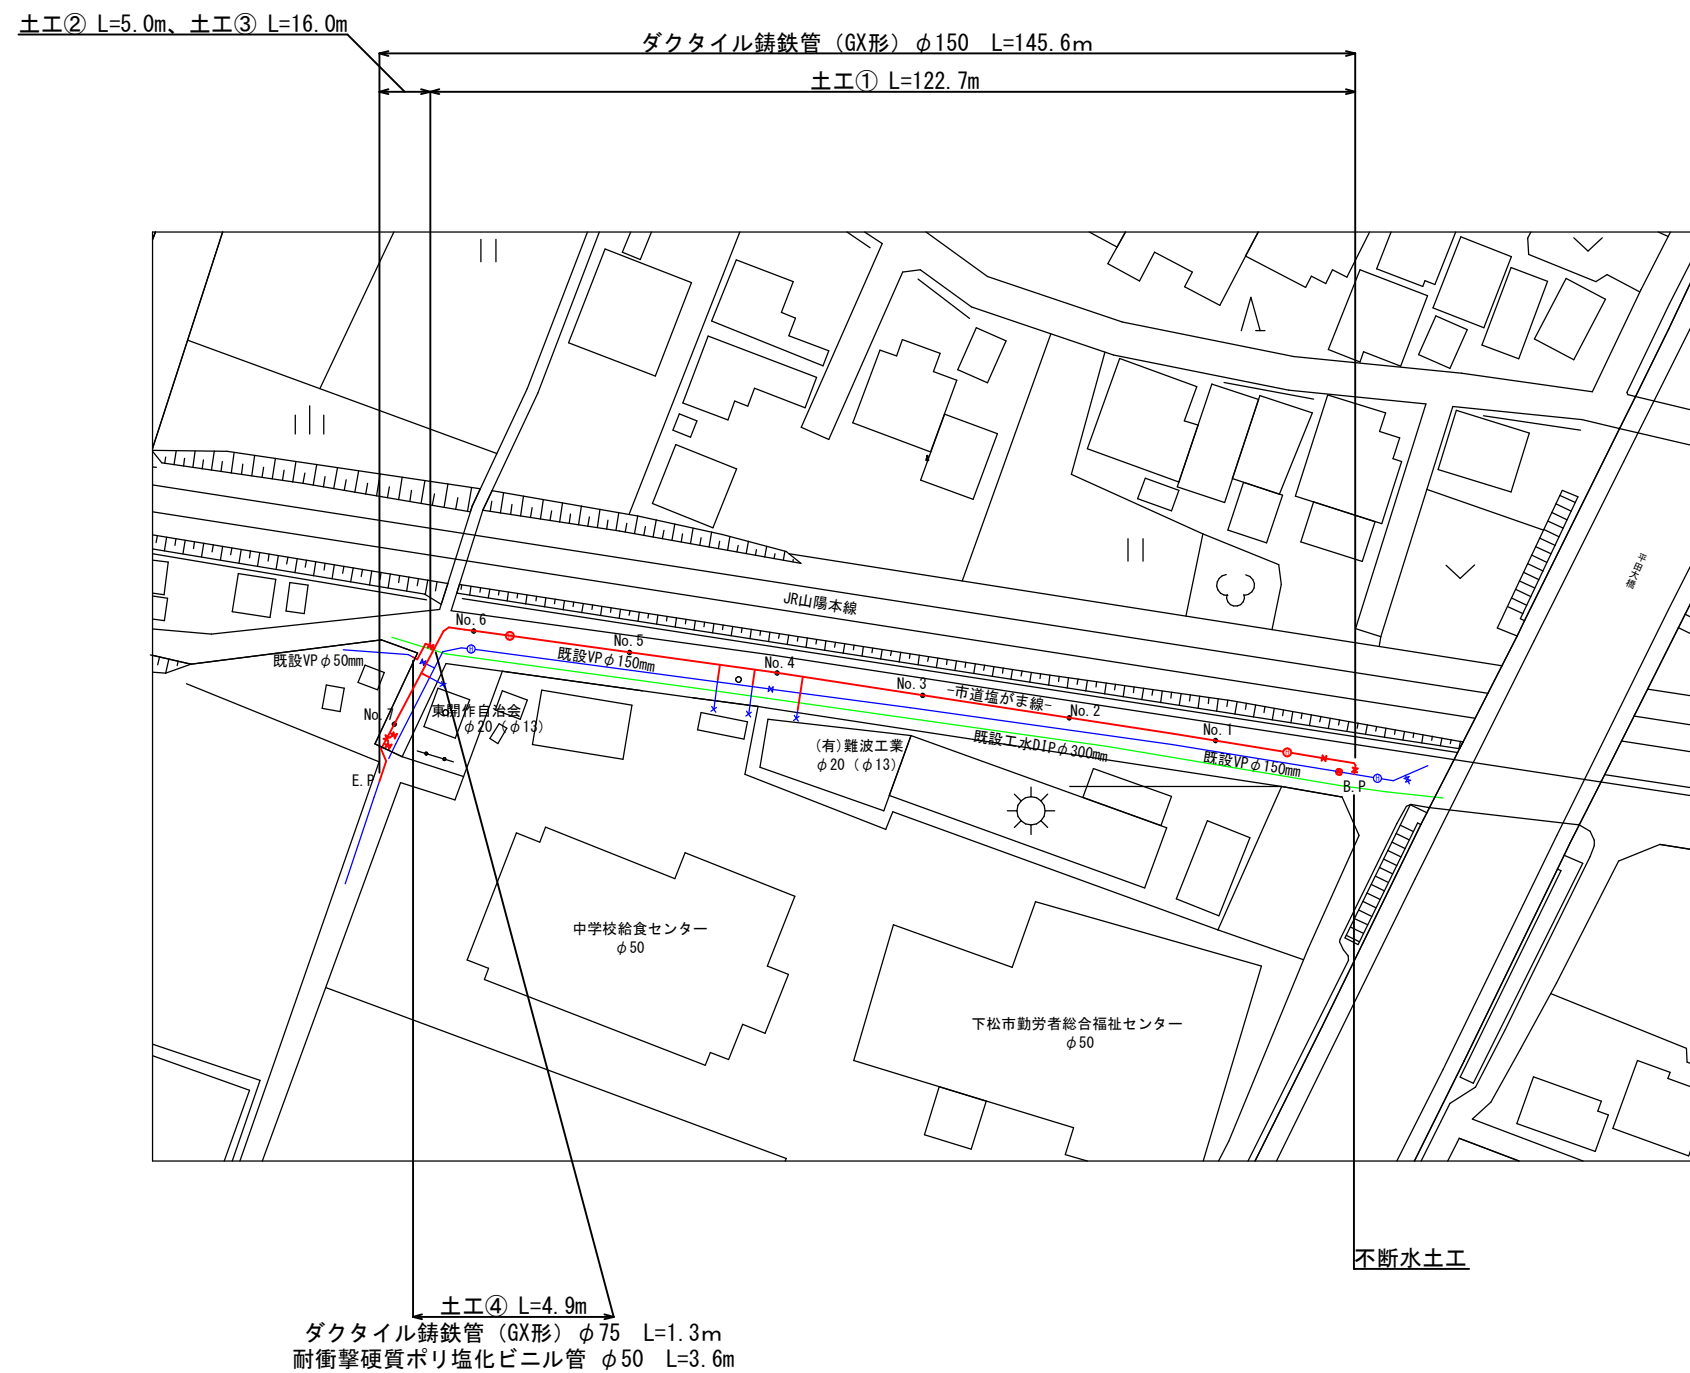


計画平面図 S=1/500




工事名	潮音町二丁目配水管布設替工事		
図面名	平面図	施工年度	令和 7 年度
縮 尺	1/500	図面番号	5 葉中 第 2 号
下 松 市 上 下 水 道 局			

標準掘削・埋戻し断面図 S=1/20


土工①
(市道部)

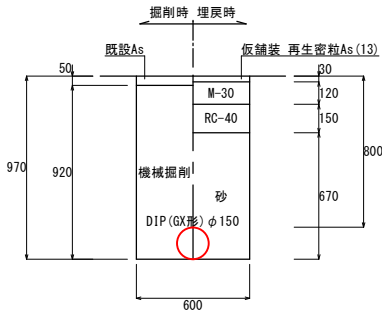


土工②
(法定外公共物)

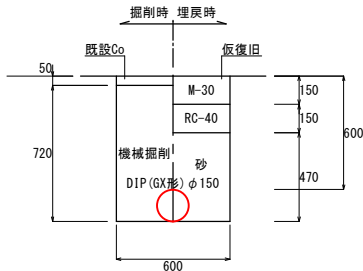


土工③
(法定外公共物)

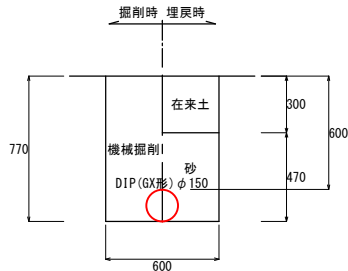


土工④
(市道部)

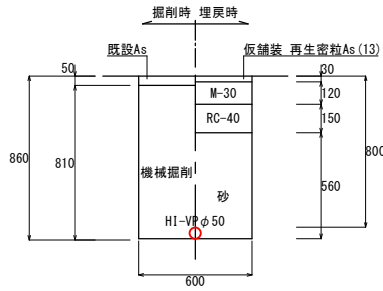

舗装本復旧
(市道部 As舗装)

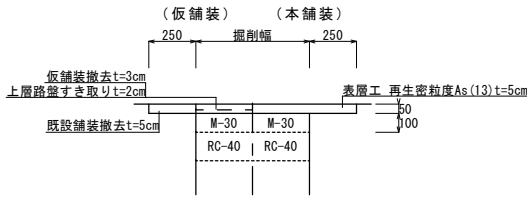


舗装本復旧
(Co舗装)

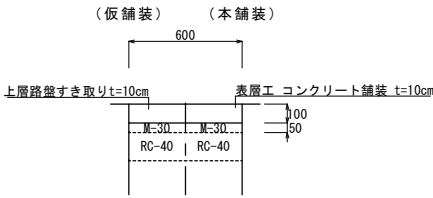


不断水土工
(市道部)

掘削平面

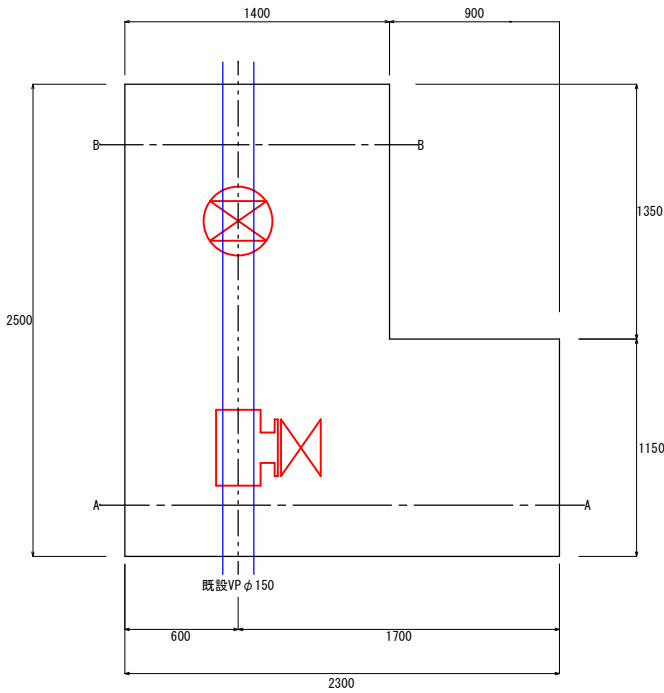


A-A断面

掘削断面

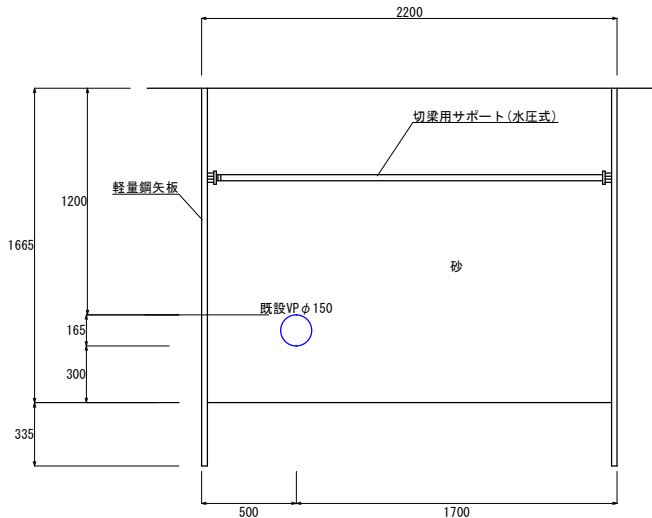


復旧断面

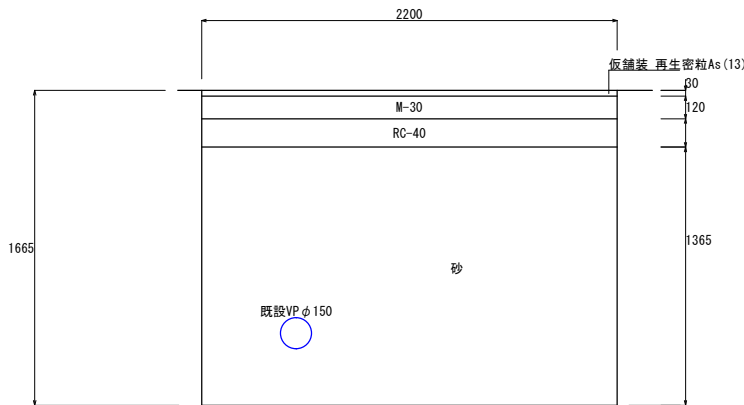


B-B断面

掘削断面

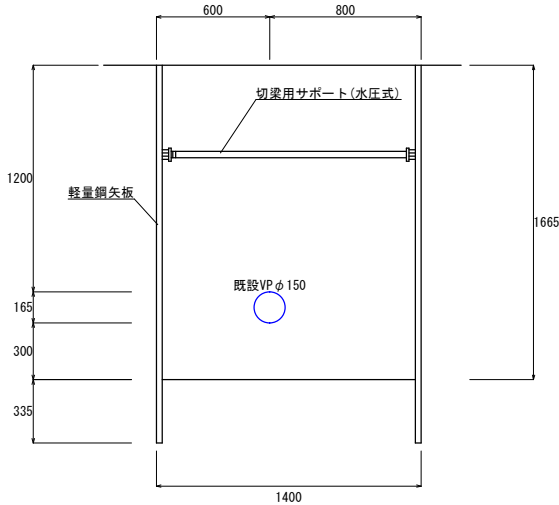


復旧断面

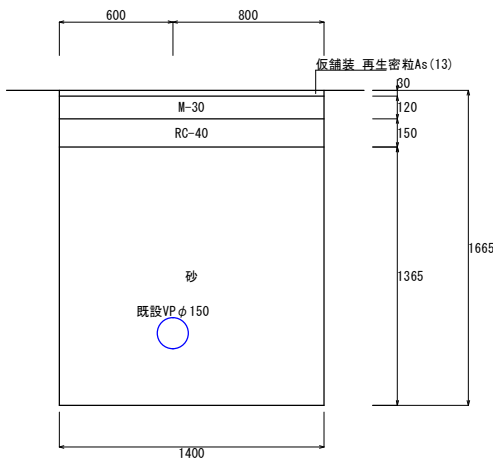










工事名	潮音町二丁目配水管布設替工事		
図面名	標準掘削・埋戻し断面図	施工年度	令和 7 年度
縮 尺	1/20	図面番号	5 葉中 第 3 号
下 松 市 上 下 水 道 局			

配管詳細図 S=NONE

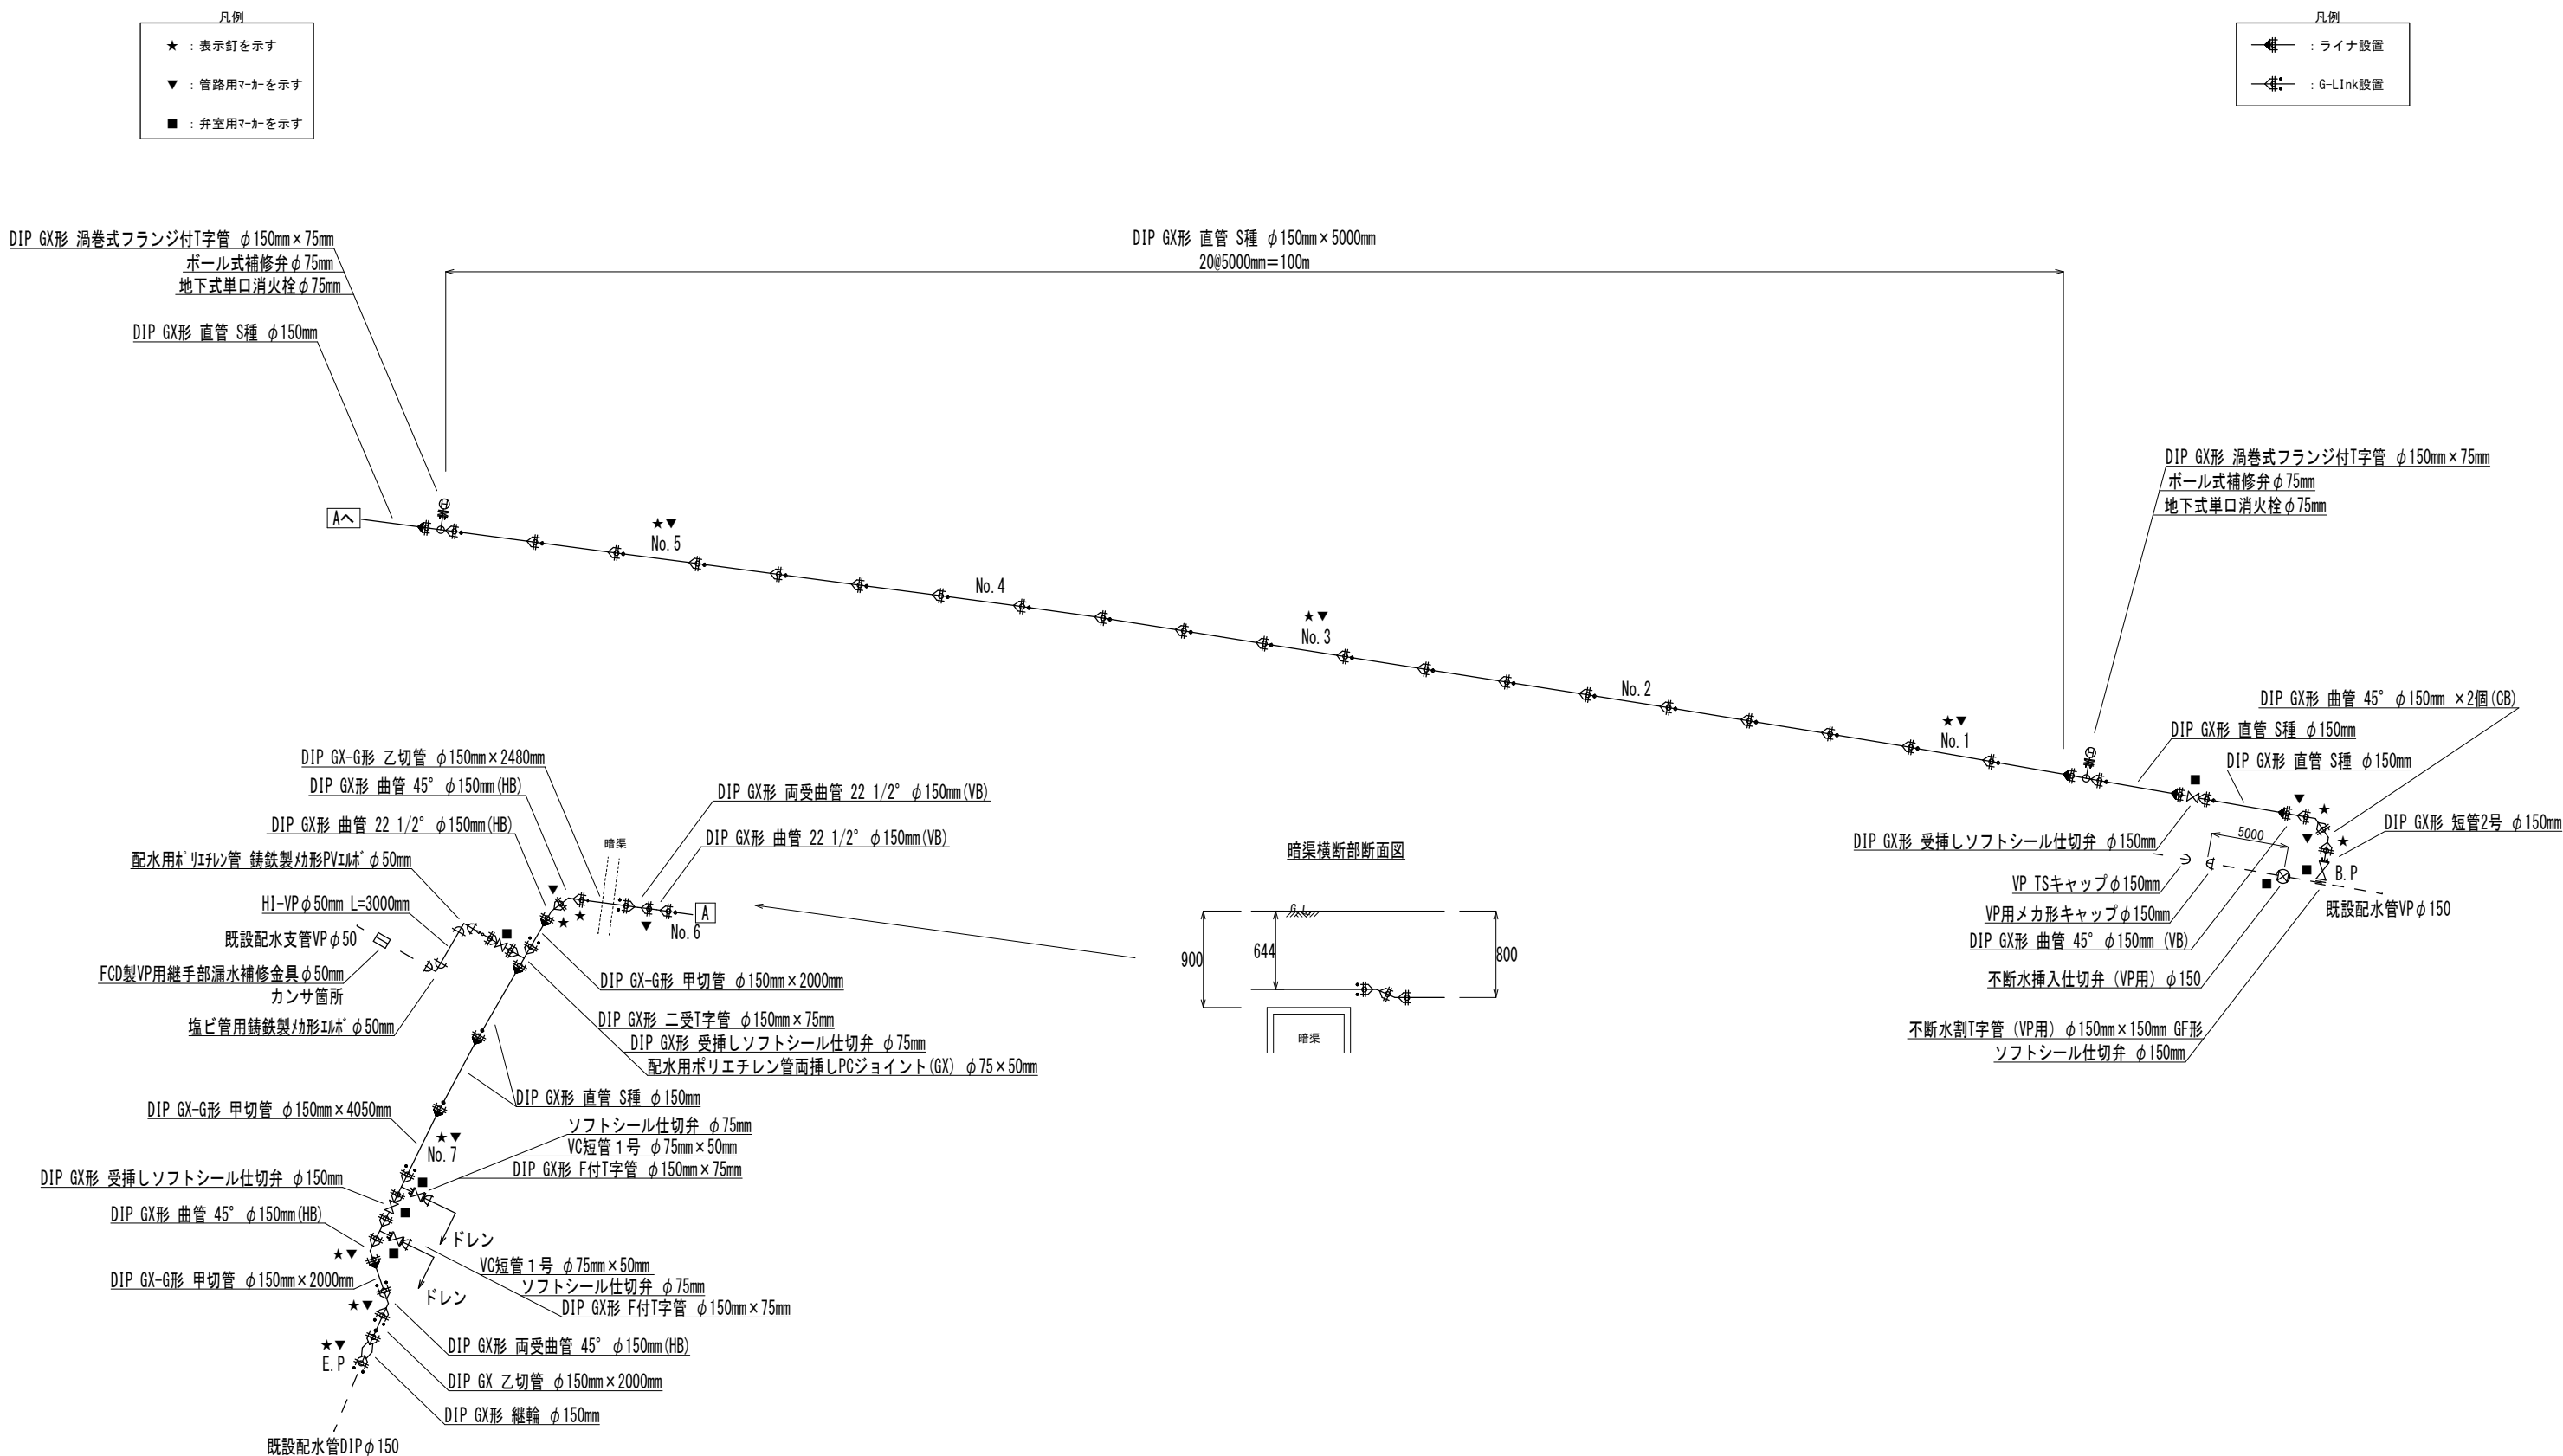

工事名	潮音町二丁目配水管布設替工事		
図面名	配管詳細図	施工年度	令和 7 年度
縮 尺	NONE	図面番号	5 葉中 第 4 号
下 松 市 上 下 水 道 局			

横断図 S=1/50

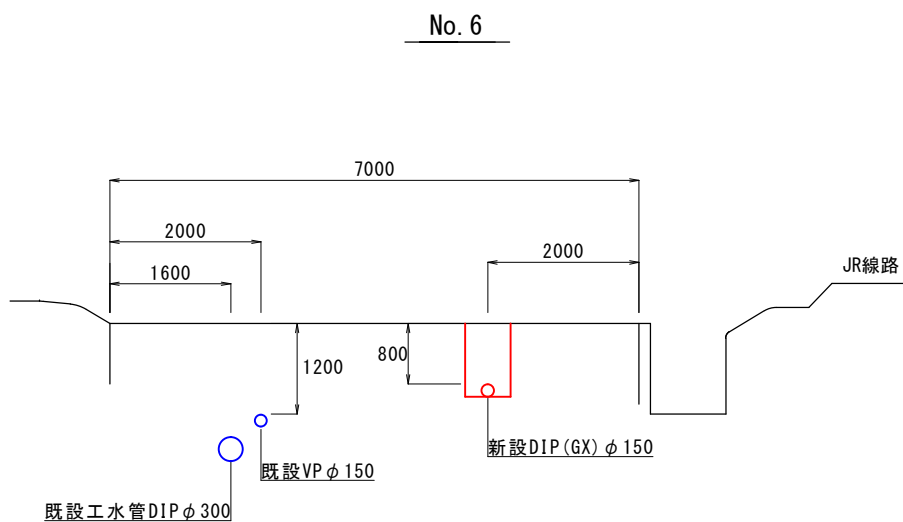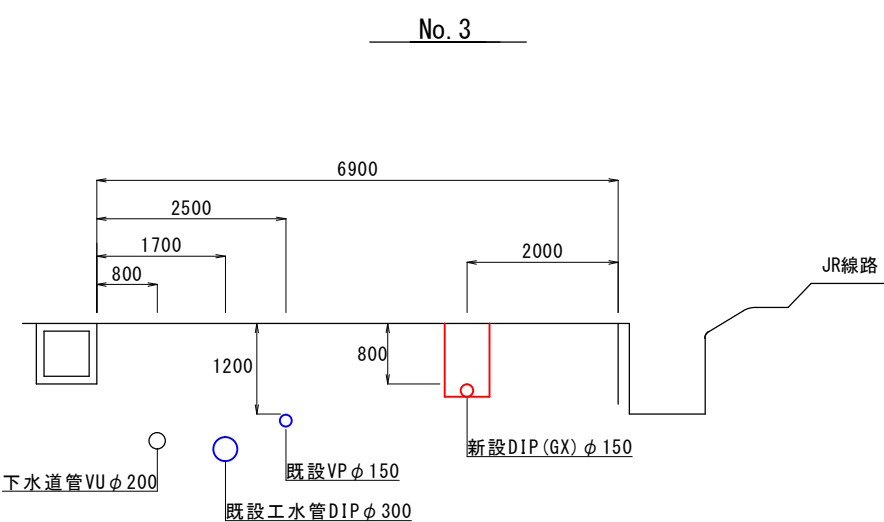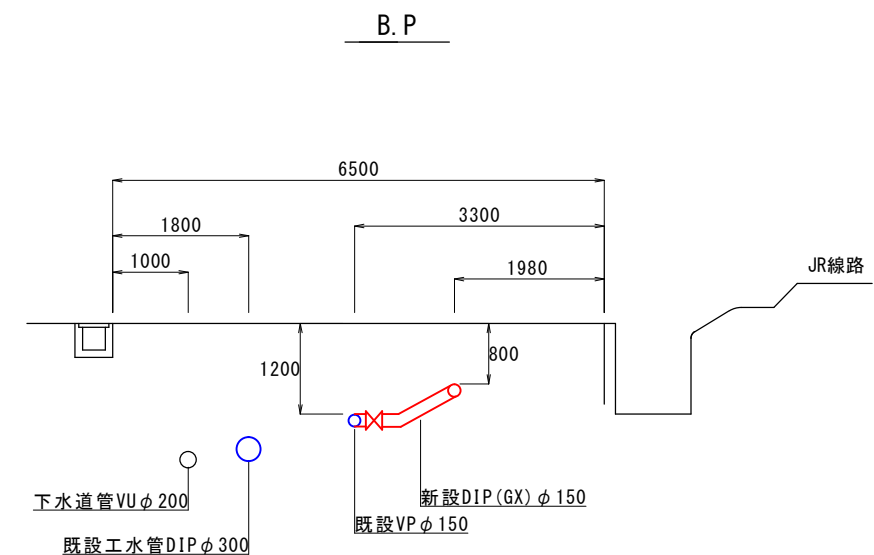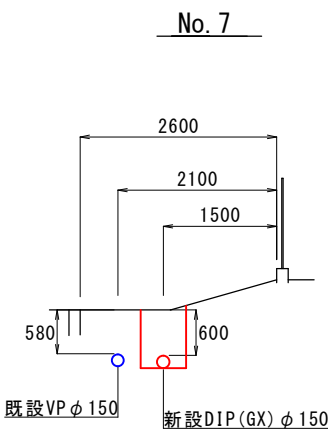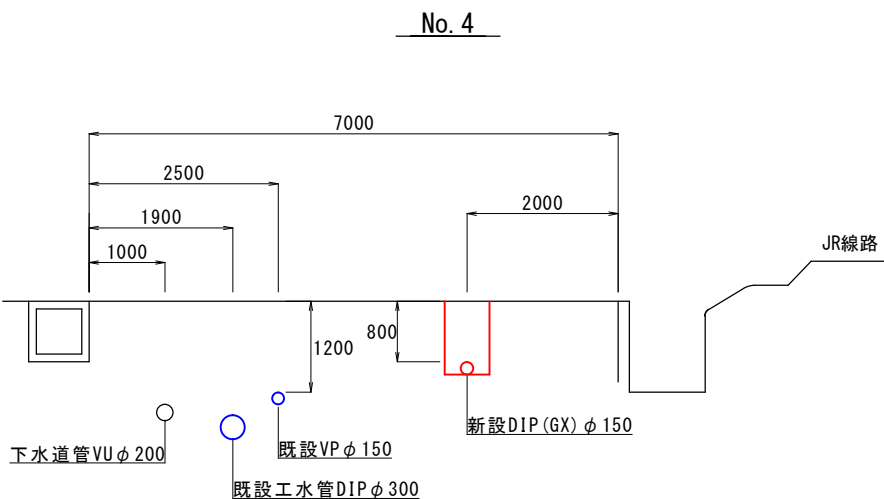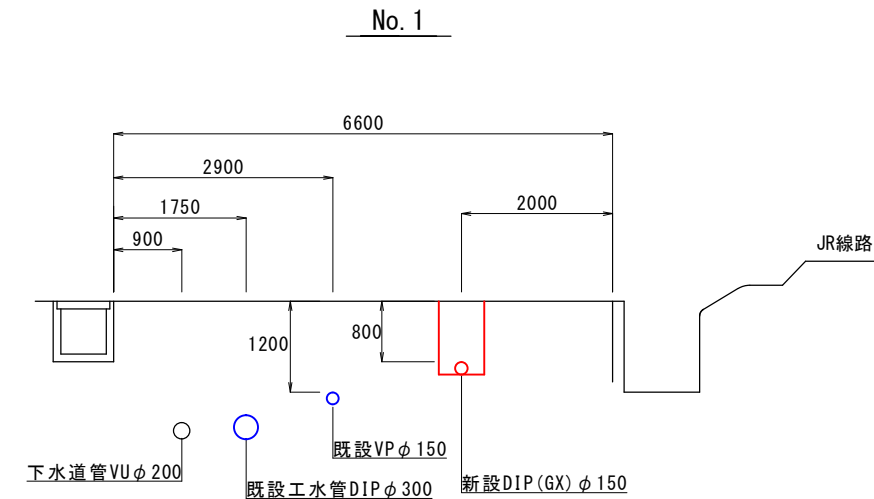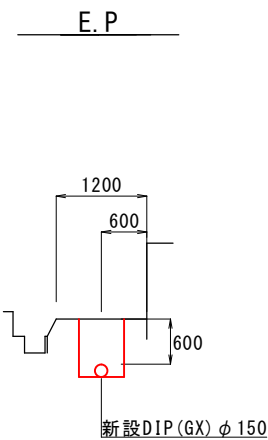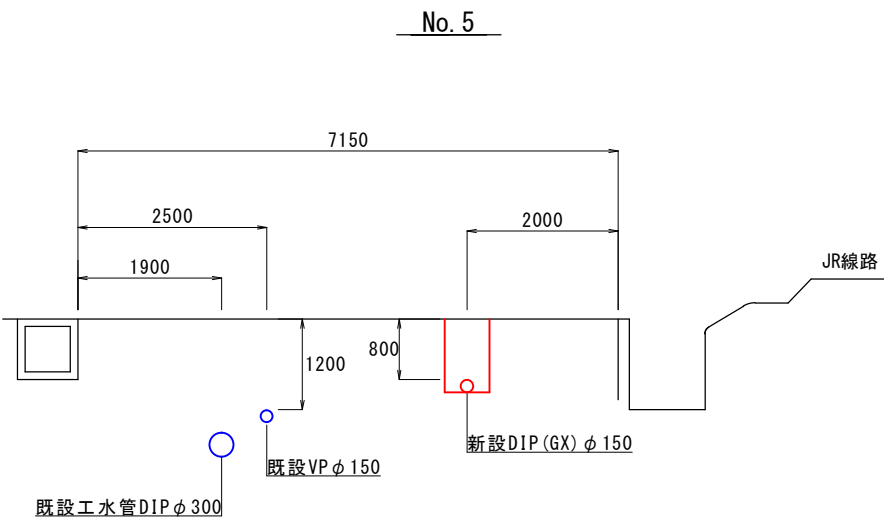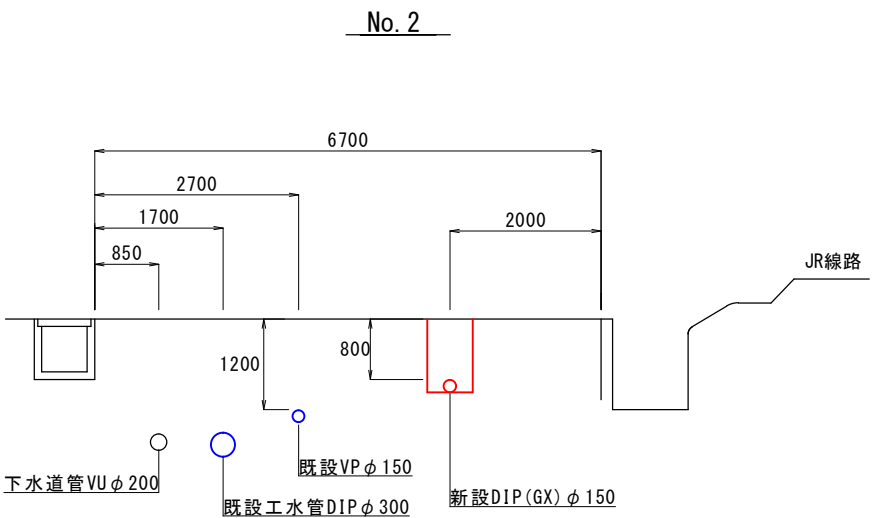

注)埋設物は参考位置のため、掘削時には十分注意すること。

工 事 名	潮音町二丁目配水管布設替工事		
図面名	横断図	施工年度	令和 7 年度
縮 尺	1/50	図面番号	5 葉 中 第 5 号
下 松 市 上 下 水 道 局			